DEPUTACIÓN OURENSE

CONCELLO DE AMOEIRO

2013

RELACIÓN DE ESTRADAS DE TITULARIDADE DO CONCELLO DE AMOEIRO

Plan OU 92

DEPUTACION DE OURENSE.

AREA DE INFRAESTRUCTURAS E SERVIZOS

SERVIZO DE VIAS E OBRAS

MAYO 2013

Persoas que traballaron na realización deste documento:

- Dirección…… José Manuel González Sánchez
- Traballos de coordinación e organización ……..…….. Luís Manuel Fernández Tesouro
- Traballos administrativos…… Mª del Pilar González Domínguez
- Toma de datos…… Manuel Fumega Casado
  Lorena Iglesias Alfonsín
  Fernando Benavente Rodríguez
  Fernando González González
  Rodrigo Borrajo González

INDICE XERAL

1. ANTECEDENTES E OBXECTIVOS_____ 5

2. RELACIÓN DE ESTRADAS MUNICIPAIS _____ 7

3. PLANOS _____ 10

4. INFORMACIÓN DAS VÍAS GEORREFERENCIADAS_____ 13

1.- ANTECEDENTES

1. ANTECEDENTES E OBXECTIVOS

Na enquisa de infraestruturas da Deputación de Ourense, se catalogaron unha serie de vías de conexión entre poboacións ou de acceso a diversas propiedades, sen manter o criterio de estrada.

Na lei 4/94 de 14 de setembro de estradas de Galicia define no seu artigo 2 as estradas do seguinte xeito:

> *"Para os efectos desta lei considéranse estradas as vías de dominio e uso público proxectadas e construídas fundamentalmente para a circulación de vehículos automóbiles, nas que o itinerario non se desenvolva integramente en solo cualificado como urbano polo correspondente instrumento de planeamento urbanístico, coas excepci6ns que poidan derivarse do disposto respecto das redes arteriais."*

Polo tanto nesta relación de estradas incluiremos só as infraestruturas que permitan a circulación en ambos sentidos de automóbiles e non estean na súa totalidade construídas sobre solo urbano ou de núcleo rural. Non consideramos estradas:

- As vías non pavimentadas
- As vías con menos de 3 m. de ancho de firme e 3,5 m. de plataforma
- A rúas dos pobos, que está integramente dentro do núcleo

Con este traballo tratamos de determinar a lonxitude total da rede municipal de estradas municipais, por concellos, na provincia de Ourense, aportando neste primeiro estudo os seguintes parámetros das vías:

- Código e denominación
- Lonxitude e cotas
- Situación da vía
- Anchos de firme e plataforma

2.- RELACIÓN DE ESTRADAS MUNICIPAIS

2. RELACIÓN DE ESTRADAS MUNICIPAIS

CÓDIGO	DENOMINACIÓN	LONXITUDE DA ESTRADA (m)	COTA MÁXIMA (M)	COTA MÍNIMA (M)	RADIO MINIMO (M)	ANCHO MEDIO ((m)
OU- 02001	AMOEIRO- LÍM. VILAMARÍN	2.084	429,64	386,48	22,69	5,80
OU-02002	CORNOCES- A IGREXA	325	411,18	399,05	78,48	4,25
OU- 02003	CODESA- (OU-02059)	1.555	437,80	381,32	14,48	4,25
OU- 02004	PORTELEIRA- LIM. VILAMARÍN	1.106	416,35	390,67	20,39	5,00
OU- 02005	(OU-524)- LIM. VILAMARÍN	1.716	437,32	407,81	15,79	5,50
OU- 02006	(OU-524)- (OU-02005)	1.174	451,82	416,72	19,07	4,00
OU- 02007	(OU-524)- A TORRE	490	443,27	431,23	41,62	4,75
OU- 02008	(OU-526)- A TORRE (OU-524)	1.722	445,33	393,09	23,24	4,00
OU- 02009	(OU-02008)- REGUENGO	231	401,30	396,08	249,08	4,00
OU- 02010	(OU-525)- O TIOLLO	401	414,92	404,39	67,76	4,50
OU- 02011	(OU-525)- CHACIN	142	437,47	425,85	100,39	4,25
OU- 02012	(OU-525) OUTEIRO- (OU-02014)	393	442,89	435,74	26,31	5,50
OU- 02013	(OU-525) OUTEIRO- LIM. OURENSE	1.338	440,64	428,63	56,77	5,50
OU- 02014	(OU-525) O BURGO- LIM. VILAMARIN	1.039	453,04	417,15	28,19	5,00
OU- 02015	(OU-02014)- SAN PAIO	751	475,05	452,51	26,89	4,75
OU- 02016	(OU-525)- SAN PAIO	818	468,58	442,50	29,31	4,75
OU- 02017	(OU-525) BACURIN- LIM. OURENSE	1.234	460,67	437,67	19,65	5,75
OU- 02018	(OU-525)- (OU-02019)	526	460,86	445,80	47,69	3,75
OU- 02019	PRIORATO- LIM. VILAMARIN	1.207	481,56	439,19	12,78	4,25
OU- 02020	(OU-02017)- LIM. OURENSE	727	440,79	429,55	21,61	4,00
OU- 02021	(OU-525)- LIM. OURNESE	1.568	482,90	467,33	19,96	5,75
OU- 02022	(OU-525) LIÑARES- (OU-526)	184	401,88	398,55	30,10	3,25
OU- 02023	(OU-524) ABRUCIÑOS- (OU-525)	2.602	437,51	348,34	24,13	6,00
OU- 02024	(OU-526)- ALFONSIN- (OU-02023)	1.058	411,24	386,48	30,83	5,00
OU- 02025	(OU-526)- ALFONSIN	226	398,52	396,61	24,90	3,50
OU- 02026	(OU-525) ARCOS- (OU-02028)	1.712	402,30	384,37	21,17	5,00
OU- 02027	(OU-02031) ARCOS- (OU-525)	587	403,21	379,95	31,13	4,00
OU- 02028	(OU-525) CERVAL-LIM. OURENSE	2.414	403,01	349,93	36,38	5,50
OU- 02029	(OU-02023) OUTEIRO- (OU-525)	889	387,44	359,16	23,99	4,50
OU- 02030	(OU-02024) PAZOS- COSMEDE	652	389,91	371,89	13,71	3,75
OU- 02031	(OU-02028) CERVAL- (OU-02026)	1.057	403,21	392,55	17,99	3,75
OU- 02032	(OU-02028)- (OU-02026)	280	403,47	394,15	76,83	6,50
OU- 02033	(OU-525) FONTEFRIA- (OU-02028)	1.504	395,35	324,82	23,48	5,50
OU- 02034	(OU-525)- OUTEIRO	706	380,98	355,19	23,60	4,00
OU- 02035	OUTEIRO- (OU-02023)	369	389,88	380,85	33,59	4,00
OU- 02036	A TORRE- ABRUCIÑOS (OU-525)	977	432,99	390,25	25,88	5,00

OU- 02037	OUTEIRO- (OU-02038)	965	387,20	361,97	48,52	5,00
OU- 02038	(OU-524) POVOANZA- (OU- 522)	1.787	423,83	361,06	18,63	5,50
OU- 02039	(OU- 523)- (OU-02038)	279	370,21	361,23	36,89	4,25
OU- 02040	(OU-525) PARADA- (OU- 522)	769	402,65	370,25	18,69	3,75
OU- 02041	(OU-02042)- (OU-522)	322	425,26	398,70	42,41	4,50
OU- 02042	(OU-521)	324	425,72	419,46	23,16	4,75
OU- 02043	(OU-521)- MONTEASNAL	310	419,70	405,35	40,22	5,50
OU- 02044	OUTEIRO (OU-524)- (OU-02045)	1.367	433,02	410,97	18,68	4,00
OU- 02045	(OU-524)- COSTA DO MONTE	1.173	420,57	358,28	15,92	4,50
OU- 02046	PORTOCELOS (OU-522)- (OU-524)	674	402,07	358,71	11,19	4,50
OU- 02047	(OU-524)- (OU-02046)	307	393,63	390	32,62	4,25
OU- 02048	A PICA- (OU-524)	154	390,76	383,97	54,46	4,00
OU- 02049	PORTOCELOS (OU-522)- (OU-02038)	819	389,16	353,73	16,08	4,75
OU- 02050	FONTAO (OU-524)- (OU-522)	622	351,33	321,73	28,71	3,50
OU- 02051	VILANOVA- (OU-524)	370	347,83	327,13	48,22	3,50
OU- 02052	BURGUETE- (OU-524)	297	340,11	323,39	19,25	4,00
OU- 02053	(OU-522)- FORMIGUEIRO	1.056	350,26	307,19	28,26	5,25
OU- 02054	(OU-02053)- FORMIGUEIRO	471	342,60	313,16	17,31	4,00
OU- 02055	(OU-522) BERGUERA-PEXES	1.323	374,48	313,92	28,63	4,25
OU- 02056	(OU-02055)- FONDO DE VILA	1.031	397,10	322,96	17,33	4,00
OU- 02057	(OU-02055)- BERGUERA	497	357,78	328,45	24,12	4,75
OU- 02058	(OU-02056)- FONDO DE VILA	394	363,57	322,42	15,56	3,50
OU- 02059	GARABATOS- CORNOCES	840	418,89	380,62	21,46	5,50
OU- 02060	(OU-02044)- (OU-523)	1.830	436,06	334,14	9,88	4,25
OU- 02061	SANTA BAIA (OU-523)- GARABATOS	2.168	384,17	317,61	14,88	5,50
OU- 02063	(OU-524)- (OU-02007)	437	444,86	437,15	71,36	4,00
OU- 02064	Nº 54- LIM. OURENSE	302	474,98	467,62	98,34	4,50
OU- 02066	(OU-523)- LIM. CONCELLO DE AMOEIRO	606	346,70	309,94	32,86	4,50
OU- 02067	(OU-524) FONTES- (OU-02044)	310	433,57	414,84	33,61	4,00
OU- 02068	(OU-524)- (OU-02060)	353	444,25	436,06	104,34	4,00
OU- 02069	(OU-02001)- POUTAS	449	426,82	410,90	21,71	4,00
OU- 02070	(OU-02003) AMOEIRO- (OU-02001)	278	435,19	421,73	103,74	6,75
OU- 02071	(OU-02031) FIGUEIRAS- (OU-02028)	419	396,19	390,29	26,16	4,25
OU- 02072	(OU-02015)- (OU-02016) ARRUXO	280	454,77	450,86	59,19	3,25
	Lonxitude total das estradas provinciais……	59.347				
	Número de estradas municipais……	70				

3.- PLANOS.

3. PLANOS

Están elaborados os planos de planta e os perfiles lonxitudinais. Está impreso en soporte papel o plano de planta. Os perfiles lonxitudinais son 143 planos e se incorporan en formato dixital nun CD xunto cos planos de planta

CONCELLO DE AMOEIRO

AUTOESTRADAS
ESTRADAS NACIONAIS
ESTRADAS AUTONOMICAS
ESTRADAS PROVINCIAIS
ESTRADAS MUNICIPAIS
LÍMITE CONCELLO

IDENTIFICACIÓN AUTOESTRADAS A-000
IDENTIFICACIÓN ESTRADAS NACIONAIS N-000
IDENTIFICACIÓN ESTRADAS AUTONÓMICAS C-000
IDENTIFICACIÓN ESTRADAS PROVINCIAIS OU-0000
IDENTIFICACIÓN ESTRADAS MUNICIPAIS OU-0000

DEPUTACIÓN PROVINCIAL DE OURENSE

Vías e Obras

DELINEADO:

AUTOR do PROXECTO

O ENXEÑEIRO XEFE DO SERVIZO de VÍAS e OBRAS

TITULO do PROXECTO

INVENTARIO de ESTRADAS MUNICIPAIS

CLAVE: ESCALAS:

DATA:

ESCALAS:

ESCALA H: 1/10,000


GRÁFICA 0 200 400

TITULO do PLANO:

PLANTA XERAL
CONCELLO de AMOEIRO

N. PLANO:

FOLLA 1 DE 2

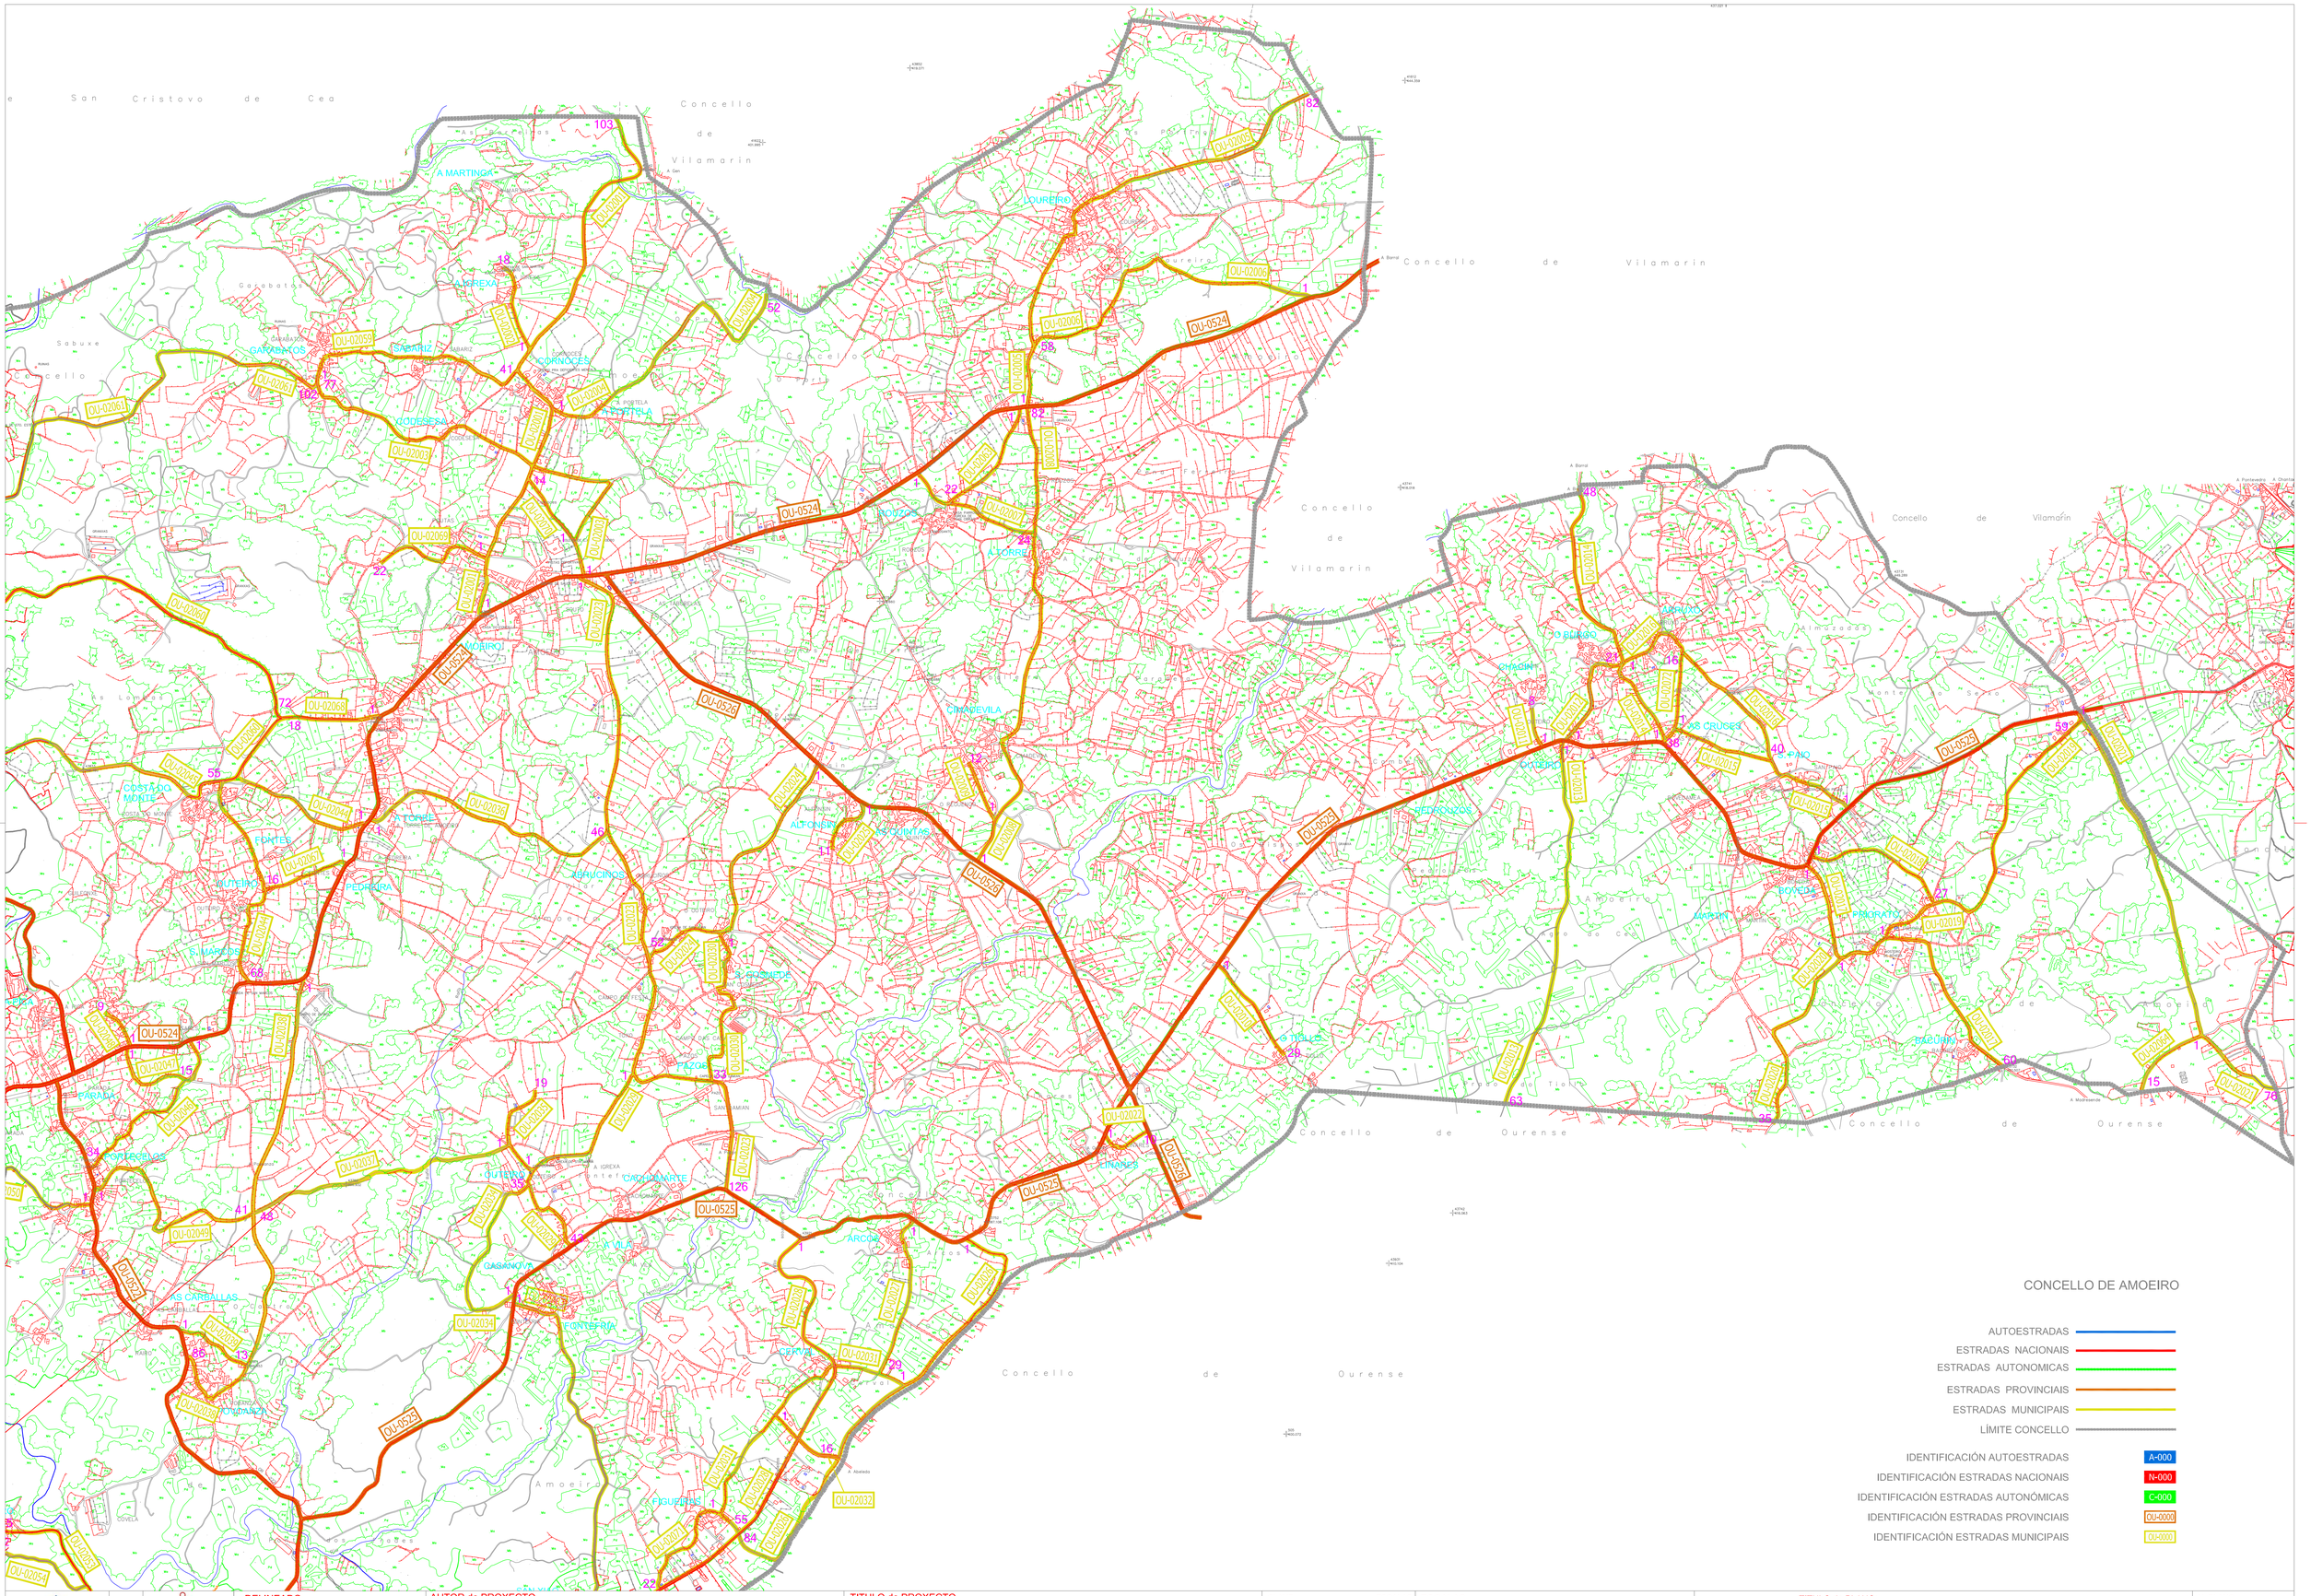

DEPUTACIÓN PROVINCIAL DE OURENSE

Vías e Obras

DELINEADO:

AUTOR do PROXECTO

O ENXEÑEIRO XEFE DO SERVIZO de VÍAS e OBRAS

TITULO do PROXECTO

INVENTARIO de ESTRADAS MUNICIPAIS

CLAVE: ESCALAS:

DATA:

ESCALAS:

ESCALA H: 1/10.000

GRÁFICA 0 200 400

TITULO do PLANO:

PLANTA XERAL
CONCELLO de AMOEIRO


N. PLANO:

FOLLA 2 DE 2

4.- INFORMACIÓN DAS VÍAS GEORREFERENCIADA.

4. INFORMACIÓN DAS VÍAS GEORREFERENCIADAS

No seguinte CD se indican as características das estradas, lonxitude, anchos, coordenadas do eixo, etc. Se resumen neste CD.

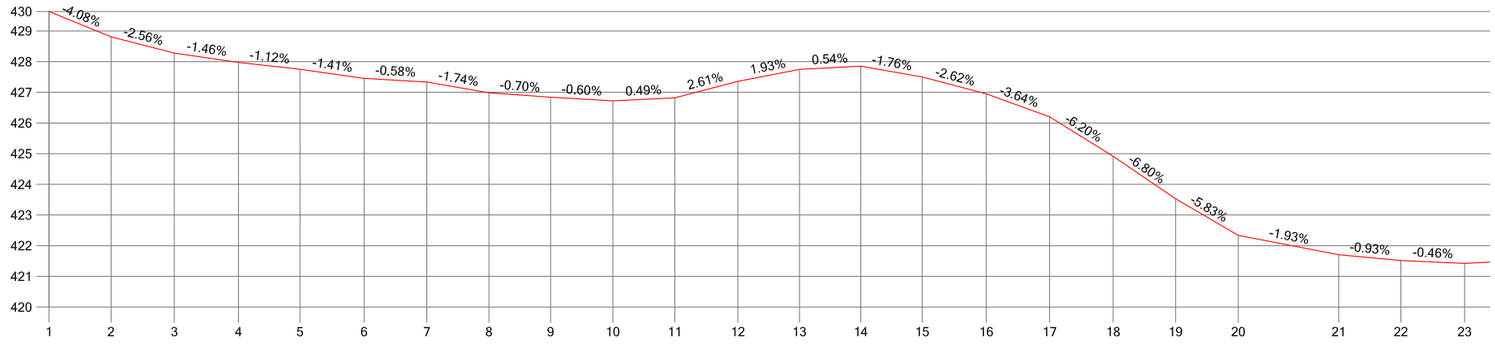

P.K.	0	1	2	3	4	5	6	7	8	9	10	11	12	13	14	15	16	17	18	19	20	21	22	23
DISTANCIAS AL ORIGEN	0.00	20.23	40.87	61.82	81.87	102.78	123.22	143.51	163.61	183.92	204.12	224.70	244.79	264.80	284.84	305.75	326.39	347.13	367.47	387.94	420.68	441.00	461.76	
DISTANCIAS PARCIALES	0.00	20.23	20.64	20.95	20.05	20.91	20.44	20.29	20.10	20.32	20.20	20.58	20.09	20.00	20.04	20.91	20.64	20.75	20.33	20.47	32.74	20.31	20.76	
COTAS DE TERRENO	429.63	428.81	428.28	427.98	427.75	427.46	427.34	426.98	426.84	426.72	426.82	427.36	427.75	427.85	427.50	426.95	426.20	424.91	423.53	422.34	421.71	421.52	421.42	

Escala H: 2000 Escala V: 200

DEPUTACIÓN PROVINCIAL DE OURENSE

Vías e Obras

DELINEADO:

O AUTOR do PROXECTO

O Xefe do Servicio de Vías e Obras.

TITULO do PROXECTO

INVENTARIO de ESTRADAS MUNICIPAIS
CONCELLO DE AMOEIRO

DATA:

CLAVE:

ESCALAS:


GRÁFICA escala 1: 2000 0 20 40

TITULO do PLANO:

PERFIL LONXITUDINAL
OU - 02001

N. PLANO:

FOLLA 1 DE 5

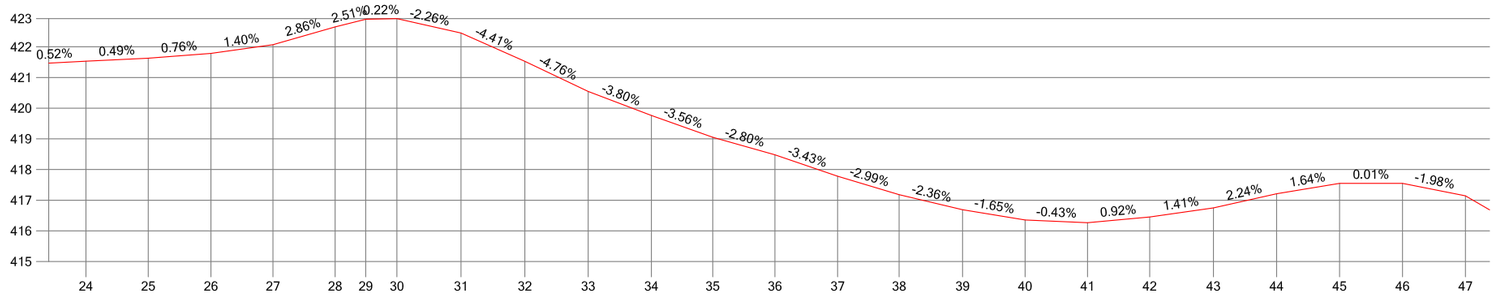

P.K.	24	25	26	27	28	29	30	31	32	33	34	35	36	37	38	39	40	41	42	43	44	45	46	47
DISTANCIAS AL ORIGEN	482.16	502.46	522.91	543.16	563.43	573.41	583.59	604.49	625.31	645.97	666.58	686.60	706.90	727.33	747.39	768.12	788.51	808.87	829.14	849.92	870.55	891.06	911.60	932.15
DISTANCIAS PARCIALES	20.40	20.30	20.45	20.25	20.28	9.97	10.18	20.90	20.83	20.66	20.62	20.01	20.31	20.43	20.06	20.73	20.39	20.37	20.26	20.79	20.63	20.50	20.54	20.55
COTAS DE TERRENO	421.53	421.63	421.79	422.07	422.65	422.90	422.92	422.45	421.53	420.55	419.76	419.05	418.48	417.78	417.18	416.69	416.35	416.27	416.45	416.75	417.21	417.55	417.55	417.14

Escala H: 2000 Escala V: 200

DIPUTACIÓN PROVINCIAL DE OURENSE

Vías e Obras

DELINEADO:

O AUTOR do PROXECTO

O Xefe do Servicio de Vías e Obras.

TITULO do PROXECTO

INVENTARIO de ESTRADAS MUNICIPAIS
CONCELLO DE AMOEIRO

DATA:

CLAVE:

ESCALAS:


GRÁFICA escala 1: 2000 (0 20 40)

TITULO do PLANO:

PERFIL LONXITUDINAL
OU - 02001

N. PLANO:

FOLLA 2 DE 5

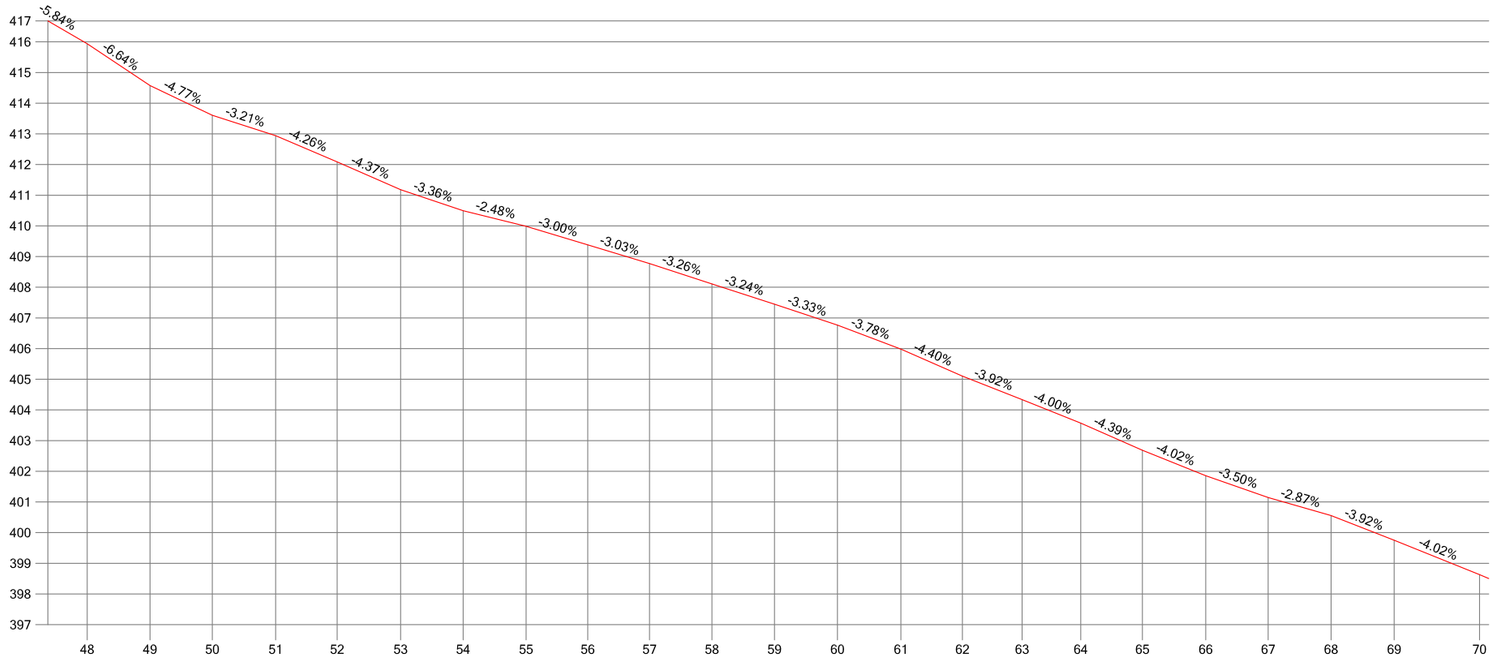

P.K.																						
DISTANCIAS AL ORIGEN	952.80	973.32	993.63	1014.29	1034.35	1055.06	1075.47	1096.00	1116.11	1136.25	1156.59	1177.01	1197.54	1218.24	1238.29	1257.79	1276.90	1297.03	1317.68	1338.01	1358.55	1379.13	1406.96
DISTANCIAS PARCIALES	20.66	20.52	20.31	20.66	20.06	20.71	20.40	20.53	20.11	20.14	20.34	20.43	20.52	20.70	20.04	19.50	19.12	20.13	20.65	20.33	20.54	20.58	27.84
COTAS DE TERRENO	415.94	414.57	413.61	412.94	412.09	411.18	410.50	409.99	409.38	408.77	408.11	407.45	406.76	405.98	405.10	404.34	403.57	402.69	401.86	401.15	400.56	399.75	398.63

Escala H: 2000 Escala V: 200

DEPUTACIÓN PROVINCIAL DE OURENSE

Vías e Obras

DELINEADO:

O AUTOR do PROXECTO

O Xefe do Servicio de Vias e Obras.

TITULO do PROXECTO

INVENTARIO de ESTRADAS MUNICIPAIS
CONCELLO DE AMOEIRO

DATA:

CLAVE:

ESCALAS:

escala 1: 2000


GRÁFICA 0 20 40

TITULO do PLANO:

PERFIL LONXITUDINAL
OU - 02001

N. PLANO:

FOLLA 3 DE 5

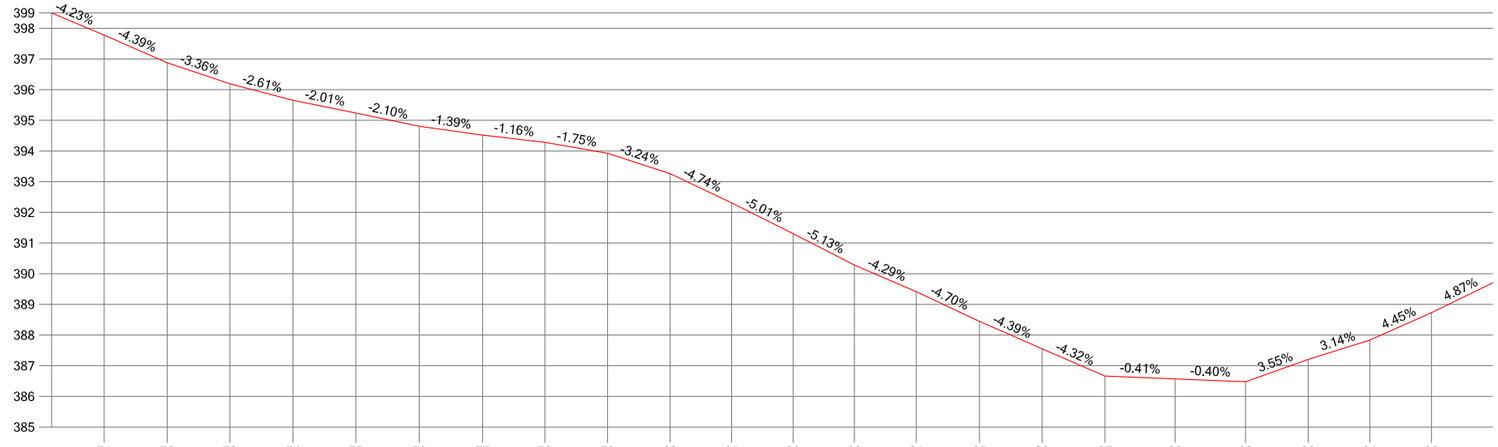

P.K.	71	72	73	74	75	76	77	78	79	80	81	82	83	84	85	86	87	88	89	90	91	92
DISTANCIAS AL ORIGEN	1427.15	1447.74	1468.15	1488.74	1509.25	1529.93	1550.57	1570.89	1591.35	1611.76	1631.83	1651.86	1671.87	1692.07	1712.65	1733.06	1753.63	1776.46	1799.44	1819.91	1840.00	1860.13
DISTANCIAS PARCIALES	20.18	20.59	20.41	20.59	20.51	20.68	20.65	20.31	20.46	20.41	20.07	20.03	20.00	20.21	20.58	20.40	20.57	22.84	22.97	20.47	20.09	20.12
COTAS DE TERRENO	397.78	396.88	396.19	395.65	395.24	394.81	394.52	394.28	393.93	393.26	392.31	391.31	390.28	389.42	388.45	387.55	386.66	386.57	386.48	387.20	387.83	388.73

Escala H: 2000 Escala V: 200

DEPUTACIÓN PROVINCIAL DE OURENSE

Vías e Obras

DELINEADO:

O AUTOR do PROXECTO

O Xefe do Servicio de Vías e Obras.

TITULO do PROXECTO

INVENTARIO de ESTRADAS MUNICIPAIS
CONCELLO DE AMOEIRO

DATA:

CLAVE:

ESCALAS:

escala 1: 2000


GRÁFICA 0 20 40

TITULO do PLANO:

PERFIL LONXITUDINAL
OU - 02001

N. PLANO:

FOLLA 4 DE 5

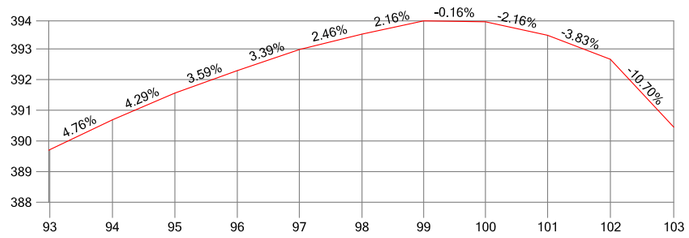

P.K.	93	94	95	96	97	98	99	100	101	102	103
DISTANCIAS AL ORIGEN	1880.37	1900.79	1921.14	1941.52	1961.74	1982.21	2002.29	2022.46	2042.74	2063.24	2083.89
DISTANCIAS PARCIALES	20.25	20.41	20.35	20.38	20.22	20.47	20.08	20.18	20.28	20.49	20.65
COTAS DE TERRENO	389.72	390.69	391.56	392.29	392.98	393.48	393.92	393.88	393.44	392.66	390.45

Escala H: 2000 Escala V: 200

DEPUTACIÓN PROVINCIAL DE OURENSE

Vías e Obras

DELINEADO:

O AUTOR do PROXECTO

O Xefe do Servicio de Vias e Obras.

TITULO do PROXECTO

INVENTARIO de ESTRADAS MUNICIPAIS
CONCELLO DE AMOEIRO

DATA:

CLAVE:

ESCALAS:

escala 1: 2000


GRÁFICA 0 20 40

TITULO do PLANO:

PERFIL LONXITUDINAL
OU - 02001

N. PLANO:

FOLLA 5 DE 5

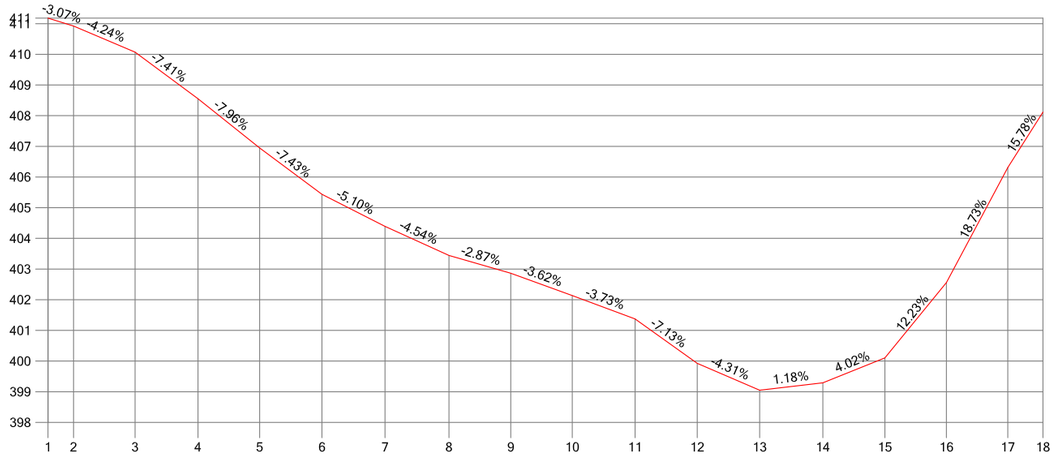

P.K.																		
DISTANCIAS AL ORIGEN	0.00	8.34	28.41	48.94	69.05	89.39	109.95	130.81	150.98	171.02	191.54	211.81	232.16	252.80	273.01	293.07	313.09	324.56
DISTANCIAS PARCIALES	0.00	8.34	20.06	20.53	20.11	20.34	20.56	20.86	20.16	20.04	20.53	20.27	20.35	20.63	20.22	20.06	20.02	11.47
COTAS DE TERRENO	411.18	410.92	410.07	408.55	406.95	405.44	404.39	403.44	402.86	402.14	401.37	399.93	399.05	399.29	400.10	402.56	406.31	408.12

Escala H: 2000 Escala V: 200

DEPUTACIÓN PROVINCIAL DE OURENSE

Vías e Obras

DELINEADO:

O AUTOR do PROXECTO

O Xefe do Servicio de Vías e Obras.

TITULO do PROXECTO

INVENTARIO de ESTRADAS MUNICIPAIS
CONCELLO DE AMOEIRO

DATA:

CLAVE:

ESCALAS:

escala 1: 2000


GRÁFICA 0 20 40

TITULO do PLANO:

PERFIL LONXITUDINAL
OU - 02002

N. PLANO:

FOLLA 1 DE 1

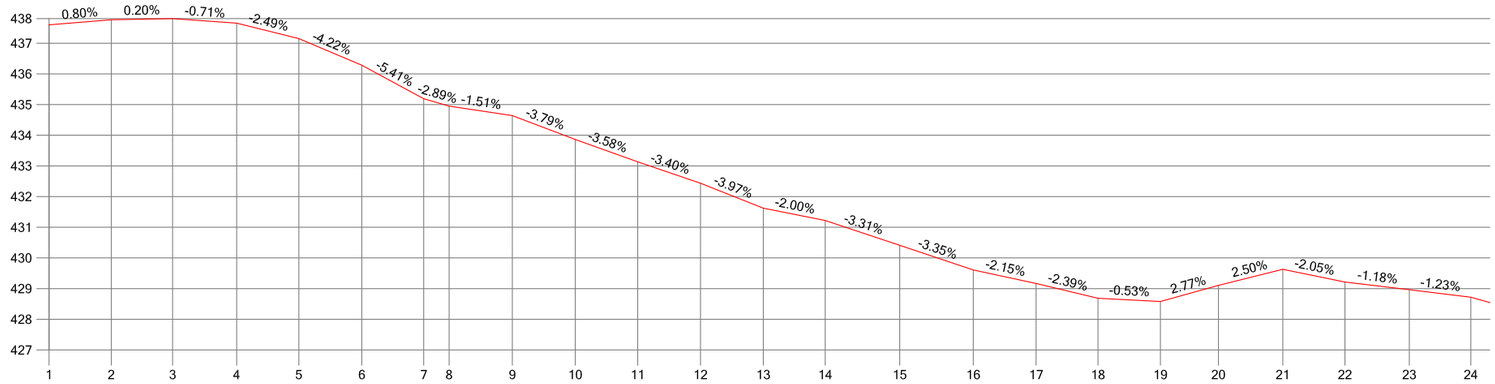

P.K.	1	2	3	4	5	6	7	8	9	10	11	12	13	14	15	16	17	18	19	20	21	22	23	24
DISTANCIAS AL ORIGEN	0.00	20.32	40.33	61.21	81.49	102.04	122.24	130.50	151.15	171.65	192.01	212.53	233.01	253.18	277.48	301.48	322.00	342.17	362.53	381.46	402.44	422.75	443.73	463.79
DISTANCIAS PARCIALES	0.00	20.32	20.01	20.88	20.28	20.55	20.20	8.26	20.65	20.50	20.36	20.52	20.48	20.17	24.30	24.00	20.52	20.17	20.36	18.93	20.99	20.30	20.98	20.06
COTAS DE TERRENO	437.60	437.76	437.80	437.65	437.15	436.28	435.19	434.95	434.64	433.86	433.13	432.44	431.62	431.22	430.41	429.61	429.17	428.69	428.58	429.10	429.63	429.21	428.97	428.72

Escala H: 2000 Escala V: 200

DIPUTACIÓN PROVINCIAL DE OURENSE

Vías e Obras

DELINEADO:

O AUTOR do PROXECTO

O Xefe do Servicio de Vías e Obras.

TITULO do PROXECTO

INVENTARIO de ESTRADAS MUNICIPAIS
CONCELLO DE AMOEIRO

DATA:

CLAVE:

ESCALAS:

escala 1: 2000


GRÁFICA 0 20 40

TITULO do PLANO:

PERFIL LONXITUDINAL
OU - 02003

N. PLANO:

FOLLA 1 DE 4

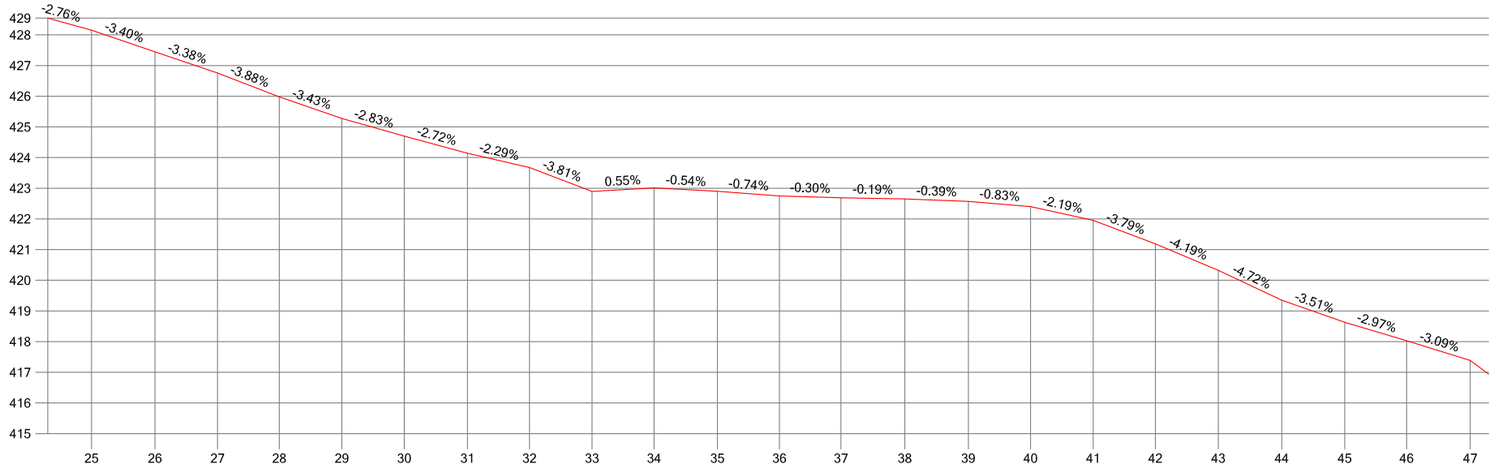

P.K.	25	26	27	28	29	30	31	32	33	34	35	36	37	38	39	40	41	42	43	44	45	46	47
DISTANCIAS AL ORIGEN	484.25	504.97	525.34	545.52	565.93	586.29	606.89	627.13	647.53	667.76	688.42	708.67	728.71	749.55	770.26	790.57	811.02	831.26	851.82	872.51	893.03	913.21	933.97
DISTANCIAS PARCIALES	20.46	20.72	20.38	20.18	20.40	20.36	20.60	20.24	20.40	20.23	20.66	20.24	20.04	20.85	20.71	20.31	20.45	20.25	20.56	20.69	20.52	20.18	20.76
COTAS DE TERRENO	428.15	427.45	426.76	425.98	425.28	424.70	424.14	423.68	422.90	423.01	422.90	422.75	422.69	422.65	422.57	422.40	421.95	421.19	420.32	419.35	418.63	418.03	417.39

Escala H: 2000 Escala V: 200

DEPUTACIÓN PROVINCIAL DE OURENSE

Vías e Obras

DELINEADO:

O AUTOR do PROXECTO

O Xefe do Servicio de Vias e Obras.

TITULO do PROXECTO

INVENTARIO de ESTRADAS MUNICIPAIS
CONCELLO DE AMOEIRO

DATA:

CLAVE:

ESCALAS:

escala 1: 2000


GRÁFICA 0 20 40

TITULO do PLANO:

PERFIL LONXITUDINAL
OU - 02003

N. PLANO:

FOLLA 2 DE 4

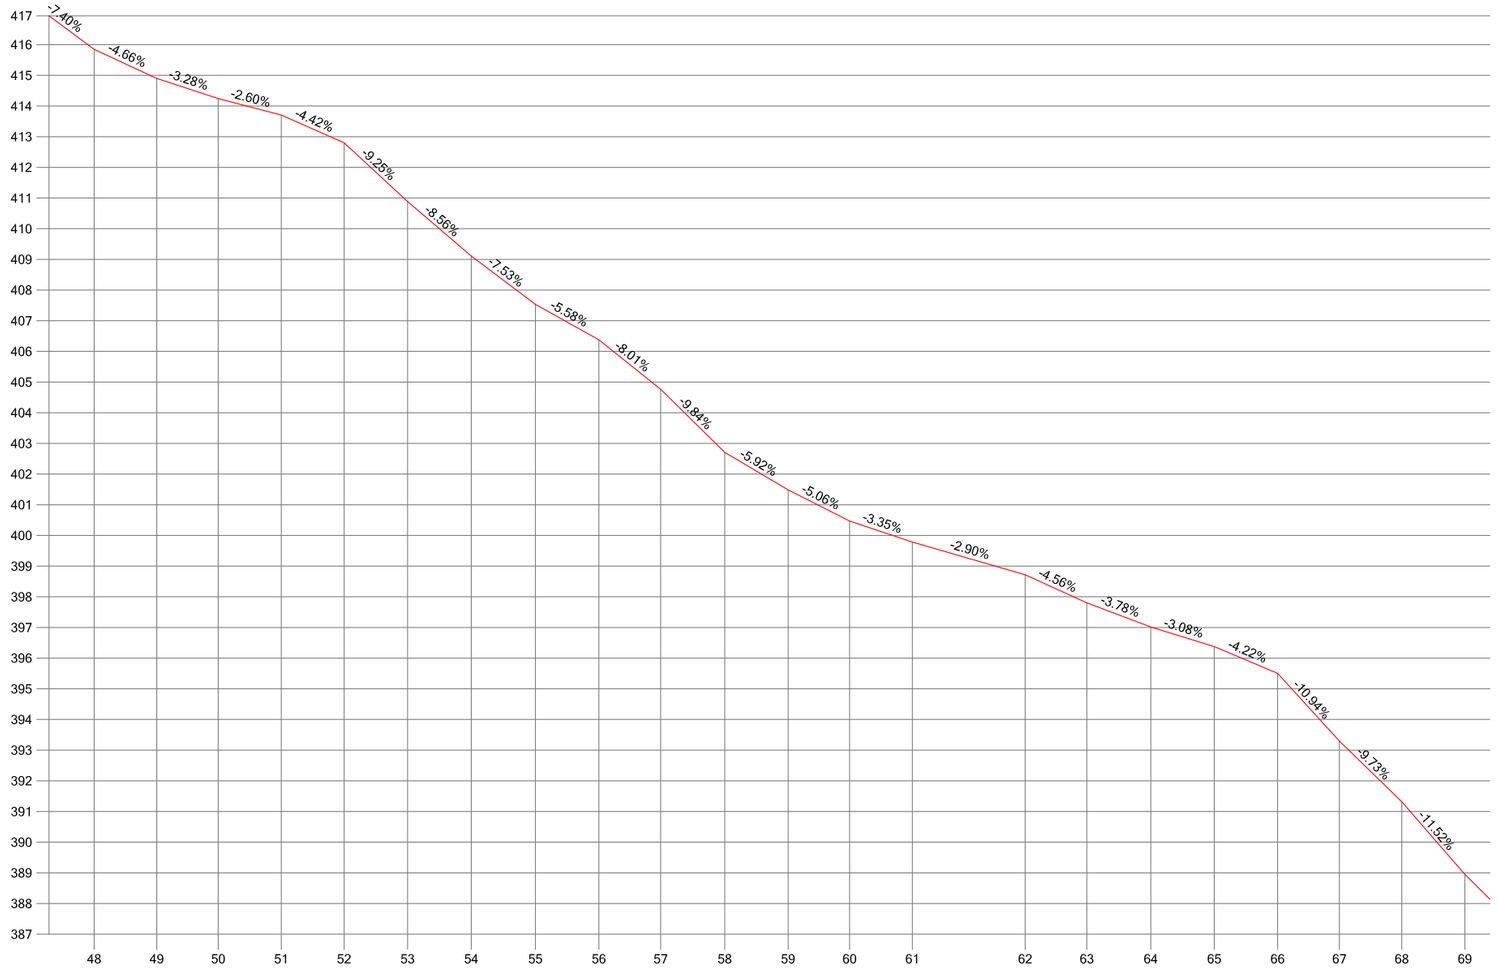

P.K.																					
DISTANCIAS AL ORIGEN	954.75	975.15	995.21	1015.78	1036.26	1056.96	1077.76	1098.65	1119.38	1139.53	1160.44	1181.11	1201.17	1221.64	1258.44	1278.55	1299.39	1320.11	1340.75	1360.91	1381.27	1401.83
DISTANCIAS PARCIALES	20.78	20.40	20.06	20.57	20.48	20.71	20.79	20.90	20.73	20.14	20.91	20.67	20.06	20.47	36.80	20.11	20.84	20.72	20.64	20.16	20.36	20.55
COTAS DE TERRENO	415.85	414.90	414.24	413.71	412.80	410.89	409.11	407.53	406.38	404.76	402.71	401.49	400.47	399.78	398.72	397.80	397.01	396.38	395.51	393.30	391.32	388.95

Escala H: 2000 Escala V: 200

DEPUTACIÓN PROVINCIAL DE OURENSE

Vías e Obras

DELINEADO:

O AUTOR do PROXECTO

O Xefe do Servicio de Vías e Obras.

TITULO do PROXECTO

INVENTARIO de ESTRADAS MUNICIPAIS
CONCELLO DE AMOEIRO

DATA:

CLAVE:

ESCALAS:

escala 1: 2000


GRÁFICA 0 20 40

TITULO do PLANO:

PERFIL LONXITUDINAL
OU - 02003

N. PLANO:

FOLLA 3 DE 4

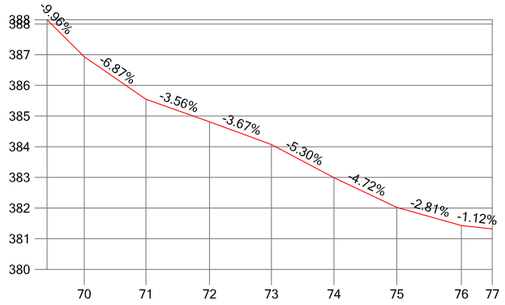

P.K.								
DISTANCIAS AL ORIGEN	1422.12	1442.27	1462.99	1483.20	1503.59	1524.09	1545.16	1555.23
DISTANCIAS PARCIALES	20.30	20.14	20.73	20.21	20.39	20.50	21.07	10.08
COTAS DE TERRENO	386.93	385.55	384.81	384.07	382.99	382.02	381.43	381.32

Escala H: 2000 Escala V: 200

DEPUTACIÓN PROVINCIAL DE OURENSE

Vías e Obras

DELINEADO:

O AUTOR do PROXECTO

O Xefe do Servicio de Vías e Obras.

TITULO do PROXECTO

INVENTARIO de ESTRADAS MUNICIPAIS
CONCELLO DE AMOEIRO

DATA:

CLAVE:

ESCALAS:

escala 1: 2000


GRÁFICA 0 20 40

TITULO do PLANO:

PERFIL LONXITUDINAL
OU - 02003

N. PLANO:

FOLLA 4 DE 4

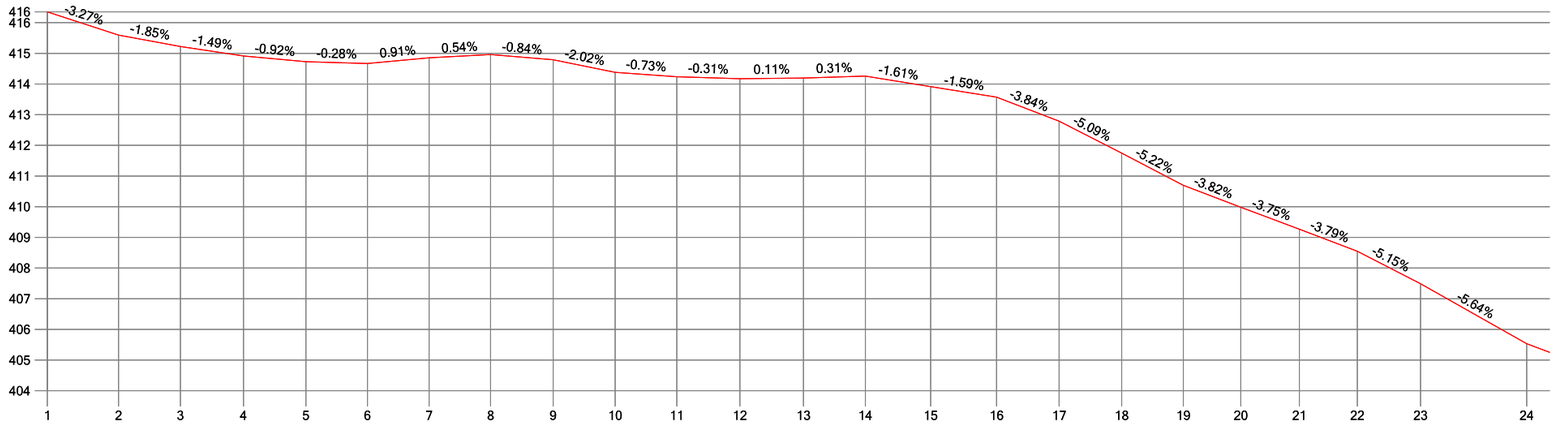

P.K.																							
DISTANCIAS AL ORIGEN	0.00	23.23	43.41	63.97	84.34	104.41	124.50	144.59	164.99	185.22	205.34	225.91	246.63	266.82	288.11	309.62	330.04	350.46	370.54	389.29	408.40	427.33	447.93	482.56
DISTANCIAS PARCIALES	0.00	23.23	20.19	20.55	20.37	20.07	20.09	20.09	20.40	20.23	20.12	20.57	20.72	20.19	21.30	21.51	20.43	20.41	20.08	18.75	19.11	18.93	20.60	34.63
COTAS DE TERRENO	416.35	415.60	415.22	414.91	414.73	414.67	414.85	414.96	414.79	414.38	414.24	414.17	414.19	414.26	413.91	413.57	412.79	411.75	410.70	409.98	409.27	408.55	407.49	405.54

Escala H: 2000 Escala V: 200

DEPUTACIÓN PROVINCIAL DE OURENSE

Vías e Obras

DELINEADO:

O AUTOR do PROXECTO

O Xefe do Servicio de Vías e Obras.

TITULO do PROXECTO

INVENTARIO de ESTRADAS MUNICIPAIS
CONCELLO DE AMOEIRO

DATA:

CLAVE:

ESCALAS:

escala 1: 2000


GRÁFICA 0 20 40

TITULO do PLANO:

PERFIL LONXITUDINAL
OU - 02004

N. PLANO:

FOLLA 1 DE 3

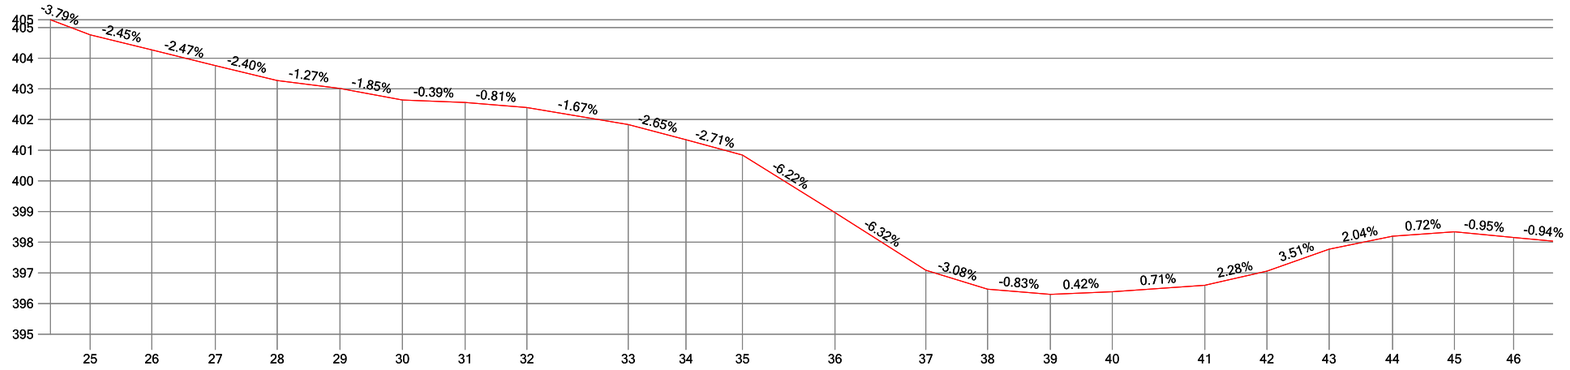

P.K.	25	26	27	28	29	30	31	32	33	34	35	36	37	38	39	40	41	42	43	44	45	46
DISTANCIAS AL ORIGEN	502.93	523.06	543.74	563.95	584.42	604.80	625.23	645.37	678.46	697.28	715.71	745.86	775.52	795.65	816.13	836.33	866.52	886.82	907.08	927.78	947.96	967.25
DISTANCIAS PARCIALES	20.37	20.13	20.67	20.21	20.47	20.38	20.44	20.14	33.09	18.82	18.43	30.15	29.66	20.13	20.48	20.21	30.18	20.30	20.26	20.70	20.18	19.29
COTAS DE TERRENO	404.76	404.27	403.76	403.27	403.01	402.63	402.56	402.39	401.84	401.34	400.84	398.97	397.09	396.47	396.30	396.38	396.60	397.06	397.77	398.19	398.34	398.16

Escala H: 2000 Escala V: 200

DEPUTACIÓN PROVINCIAL DE OURENSE

Vías e Obras

DELINEADO:

O AUTOR do PROXECTO

O Xefe do Servicio de Vias e Obras.

TITULO do PROXECTO

INVENTARIO de ESTRADAS MUNICIPAIS
CONCELLO DE AMOEIRO

DATA:

CLAVE:

ESCALAS:


GRÁFICA escala 1: 2000 (0 20 40)

TITULO do PLANO:

PERFIL LONXITUDINAL
OU - 02004

N. PLANO:

FOLLA 2 DE 3

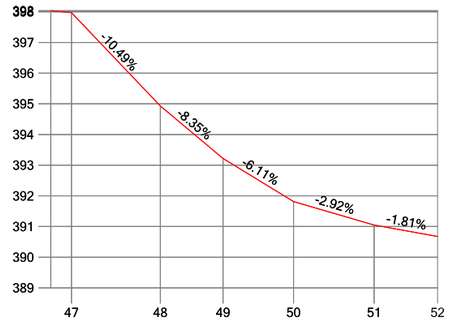

P.K.						
DISTANCIAS AL ORIGEN	986.73	1015.73	1036.18	1059.17	1085.46	1106.15
DISTANCIAS PARCIALES	19.48	29.00	20.46	22.99	26.29	20.69
COTAS DE TERRENO	397.97	394.93	393.22	391.82	391.05	390.67

Escala H: 2000 Escala V: 200

DEPUTACIÓN PROVINCIAL DE OURENSE

Vías e Obras

DELINEADO:

O AUTOR do PROXECTO

O Xefe do Servicio de Vías e Obras.

TITULO do PROXECTO

INVENTARIO de ESTRADAS MUNICIPAIS
CONCELLO DE AMOEIRO

DATA:

CLAVE:

ESCALAS:

escala 1: 2000


GRÁFICA 0 20 40

TITULO do PLANO:

PERFIL LONXITUDINAL
OU - 02004

N. PLANO:

FOLLA 3 DE 3

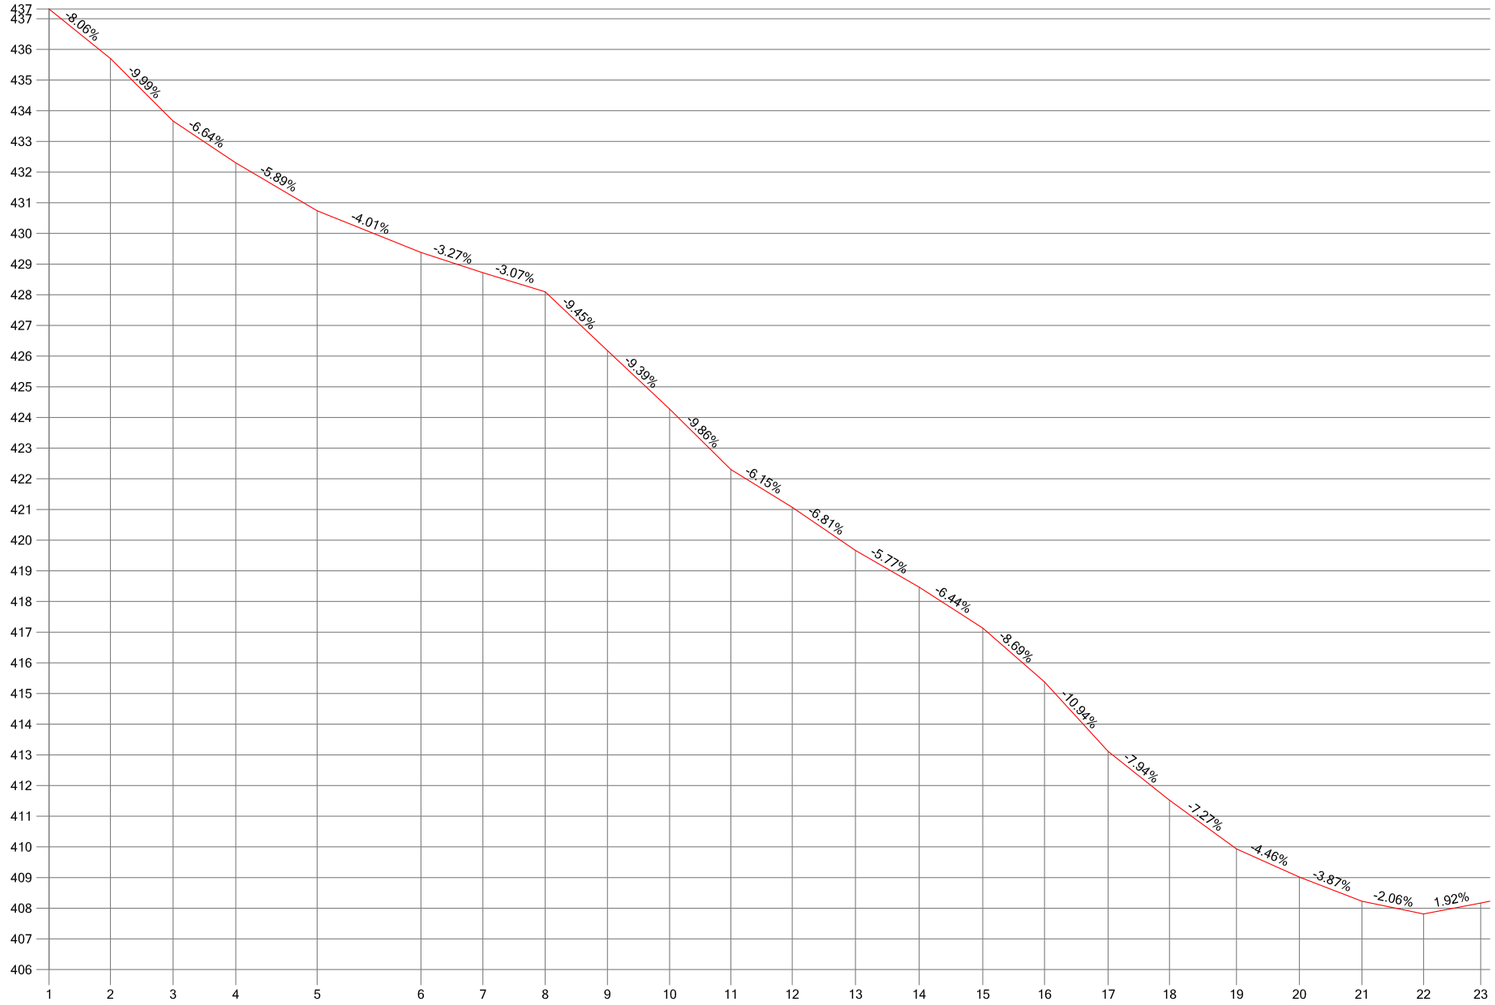

P.K.																							
DISTANCIAS AL ORIGEN	0.00	20.02	40.47	60.94	87.49	121.33	141.54	161.85	182.15	202.43	222.43	242.42	263.06	283.85	304.57	324.75	345.46	365.50	387.36	407.88	428.27	448.40	467.03
DISTANCIAS PARCIALES	0.00	20.02	20.45	20.47	26.55	33.85	20.20	20.32	20.30	20.27	20.00	19.99	20.64	20.78	20.72	20.18	20.72	20.04	21.86	20.52	20.39	20.12	18.63
COTAS DE TERRENO	437.32	435.70	433.66	432.30	430.74	429.38	428.72	428.10	426.18	424.27	422.30	421.07	419.67	418.47	417.13	415.38	413.11	411.52	409.93	409.02	408.23	407.81	408.17

Escala H: 2000 Escala V: 200

DEPUTACIÓN PROVINCIAL DE OURENSE

Vías e Obras

DELINEADO:

O AUTOR do PROXECTO

O Xefe do Servicio de Vías e Obras.

TITULO do PROXECTO

INVENTARIO de ESTRADAS MUNICIPAIS
CONCELLO DE AMOEIRO

DATA:

CLAVE:

ESCALAS:

escala 1: 2000


GRÁFICA 0 20 40

TITULO do PLANO:

PERFIL LONXITUDINAL
OU - 02005

N. PLANO:

FOLLA 1 DE 4

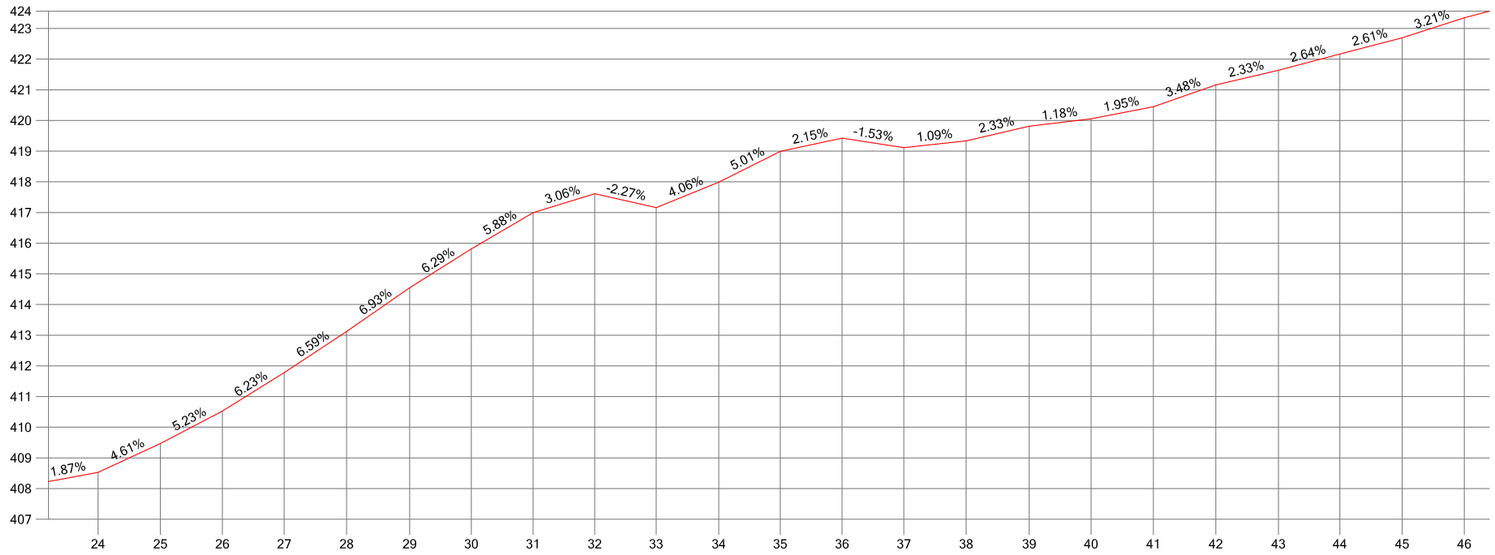

P.K.																							
DISTANCIAS AL ORIGEN	486.17	506.52	526.76	546.87	567.25	587.81	607.95	628.06	648.19	668.23	688.66	708.70	728.86	749.03	769.34	789.89	810.09	830.40	850.78	871.22	891.24	911.58	931.86
DISTANCIAS PARCIALES	19.14	20.35	20.24	20.11	20.38	20.56	20.14	20.11	20.13	20.04	20.43	20.04	20.16	20.18	20.31	20.55	20.20	20.32	20.38	20.44	20.02	20.34	20.28
COTAS DE TERRENO	408.53	409.47	410.53	411.78	413.12	414.55	415.81	417.00	417.61	417.16	417.99	418.99	419.42	419.12	419.34	419.82	420.05	420.45	421.16	421.64	422.17	422.69	423.35

Escala H: 2000 Escala V: 200

DEPUTACIÓN PROVINCIAL DE OURENSE

Vías e Obras

DELINEADO:

O AUTOR do PROXECTO

O Xefe do Servicio de Vías e Obras.

TITULO do PROXECTO

INVENTARIO de ESTRADAS MUNICIPAIS
CONCELLO DE AMOEIRO

DATA:

CLAVE:

ESCALAS:


GRÁFICA escala 1: 2000 0 20 40

TITULO do PLANO:

PERFIL LONXITUDINAL
OU - 02005

N. PLANO:

FOLLA 2 DE 4

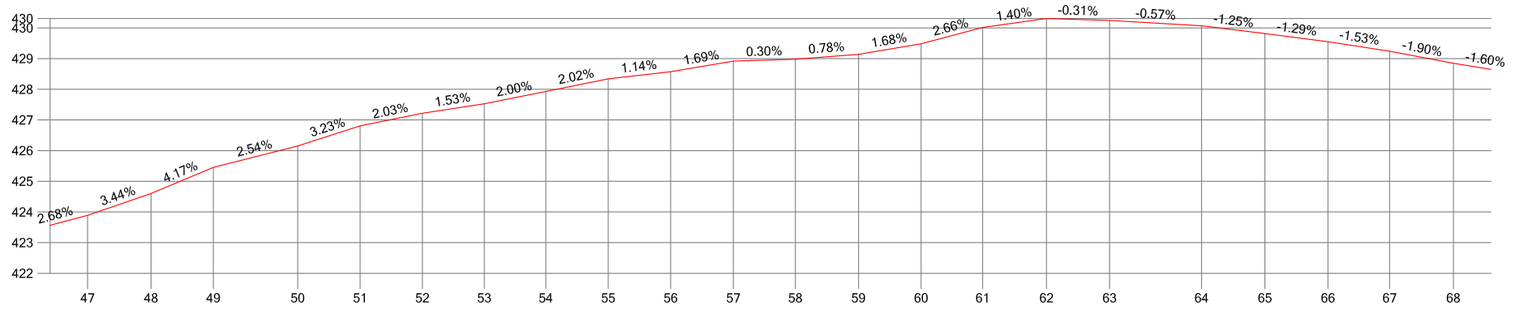

P.K.	47	48	49	50	51	52	53	54	55	56	57	58	59	60	61	62	63	64	65	66	67	68
DISTANCIAS AL ORIGEN	952.26	972.93	993.26	1020.80	1041.14	1061.45	1081.64	1101.73	1122.07	1142.43	1162.90	1183.11	1203.71	1224.13	1244.20	1265.02	1285.61	1315.63	1336.26	1356.84	1376.97	1397.76
DISTANCIAS PARCIALES	20.40	20.67	20.33	27.54	20.34	20.32	20.18	20.10	20.34	20.36	20.47	20.21	20.60	20.42	20.07	20.81	20.59	30.02	20.63	20.58	20.13	20.79
COTAS DE TERRENO	423.89	424.60	425.45	426.15	426.81	427.22	427.53	427.93	428.34	428.57	428.92	428.98	429.14	429.48	430.01	430.31	430.24	430.07	429.82	429.55	429.24	428.85

Escala H: 2000 Escala V: 200

DEPUTACIÓN PROVINCIAL DE OURENSE

Vías e Obras

DELINEADO:

O AUTOR do PROXECTO

O Xefe do Servicio de Vías e Obras.

TITULO do PROXECTO

INVENTARIO de ESTRADAS MUNICIPAIS
CONCELLO DE AMOEIRO

DATA:

CLAVE:

ESCALAS:

escala 1: 2000


GRÁFICA 0 20 40

TITULO do PLANO:

PERFIL LONXITUDINAL
OU - 02005

N. PLANO:

FOLLA 3 DE 4

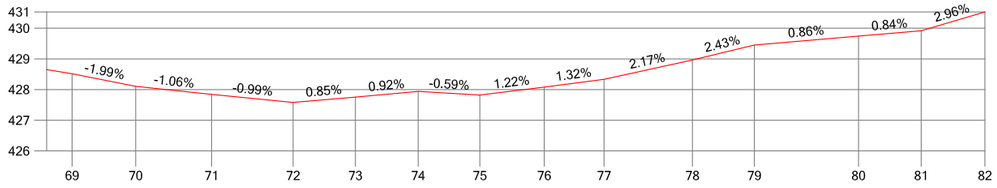

P.K.	69	70	71	72	73	74	75	76	77	78	79	80	81	82
DISTANCIAS AL ORIGEN	1418.29	1439.06	1463.81	1490.38	1510.71	1531.21	1551.30	1572.29	1591.79	1620.63	1640.82	1674.82	1695.29	1716.07
DISTANCIAS PARCIALES	20.53	20.77	24.75	26.57	20.33	20.50	20.09	20.99	19.50	28.84	20.19	34.00	20.46	20.79
COTAS DE TERRENO	428.52	428.10	427.84	427.58	427.75	427.94	427.82	428.08	428.34	428.96	429.45	429.74	429.92	430.53

Escala H: 2000 Escala V: 200

DEPUTACIÓN PROVINCIAL DE OURENSE

Vías e Obras

DELINEADO:

O AUTOR do PROXECTO

O Xefe do Servicio de Vías e Obras.

TITULO do PROXECTO

INVENTARIO de ESTRADAS MUNICIPAIS
CONCELLO DE AMOEIRO

DATA:

CLAVE:

ESCALAS:

escala 1: 2000


GRÁFICA 0 20 40

TITULO do PLANO:

PERFIL LONXITUDINAL
OU - 02005

N. PLANO:

FOLLA 4 DE 4

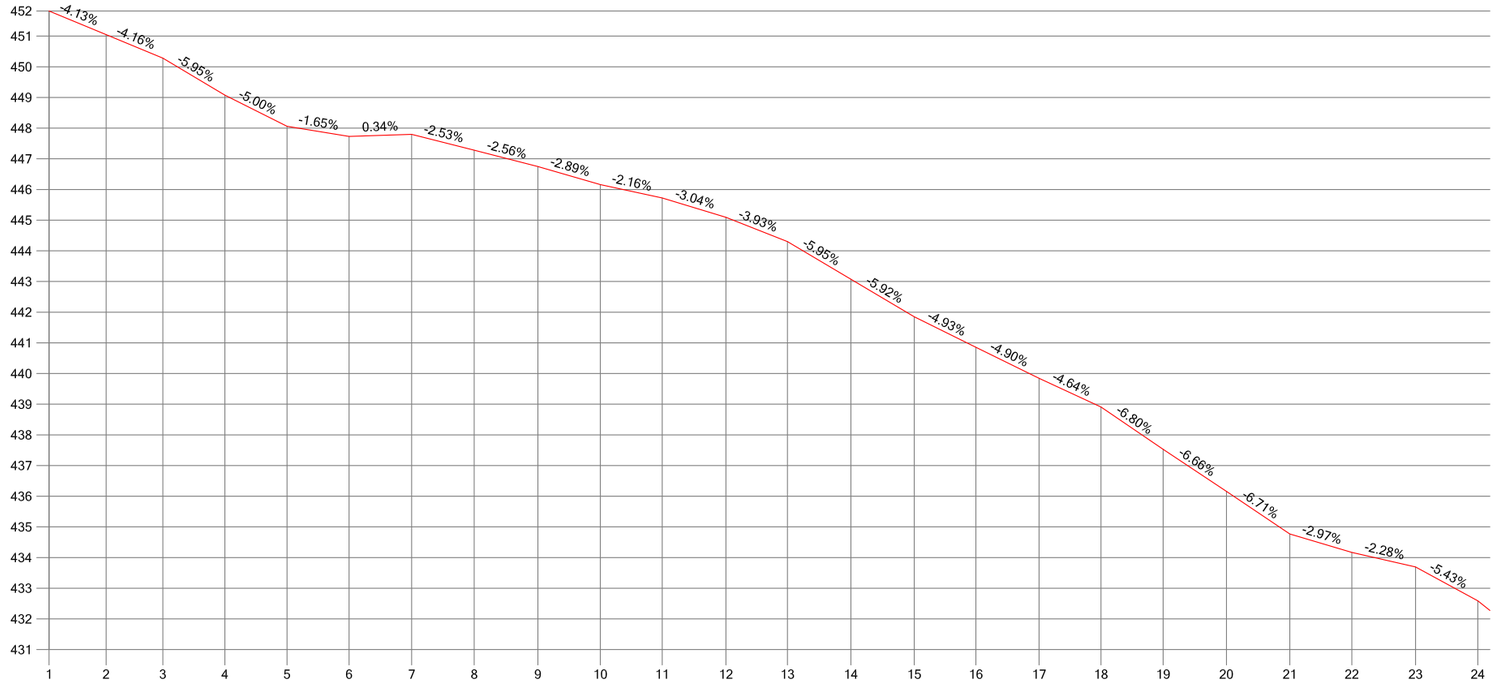

P.K.																								
DISTANCIAS AL ORIGEN	0.00	18.62	37.13	57.38	77.64	97.86	118.29	138.70	159.46	179.83	200.03	220.80	240.89	261.58	282.22	302.33	322.97	343.15	363.44	384.06	404.74	424.98	445.76	466.10
DISTANCIAS PARCIALES	0.00	18.62	18.50	20.25	20.26	20.22	20.43	20.40	20.77	20.37	20.20	20.77	20.10	20.68	20.64	20.11	20.64	20.18	20.29	20.62	20.68	20.24	20.78	20.34
COTAS DE TERRENO	451.82	451.05	450.28	449.07	448.06	447.73	447.80	447.28	446.75	446.16	445.73	445.09	444.30	443.07	441.85	440.86	439.85	438.91	437.53	436.16	434.77	434.17	433.69	432.59

Escala H: 2000 Escala V: 200

DEPUTACIÓN PROVINCIAL DE OURENSE

Vías e Obras

DELINEADO:

O AUTOR do PROXECTO

O Xefe do Servicio de Vias e Obras.

TITULO do PROXECTO

INVENTARIO de ESTRADAS MUNICIPAIS
CONCELLO DE AMOEIRO

DATA:

CLAVE:

ESCALAS:

escala 1: 2000


GRÁFICA 0 20 40

TITULO do PLANO:

PERFIL LONXITUDINAL
OU - 02006

N. PLANO:

FOLLA 1 DE 3

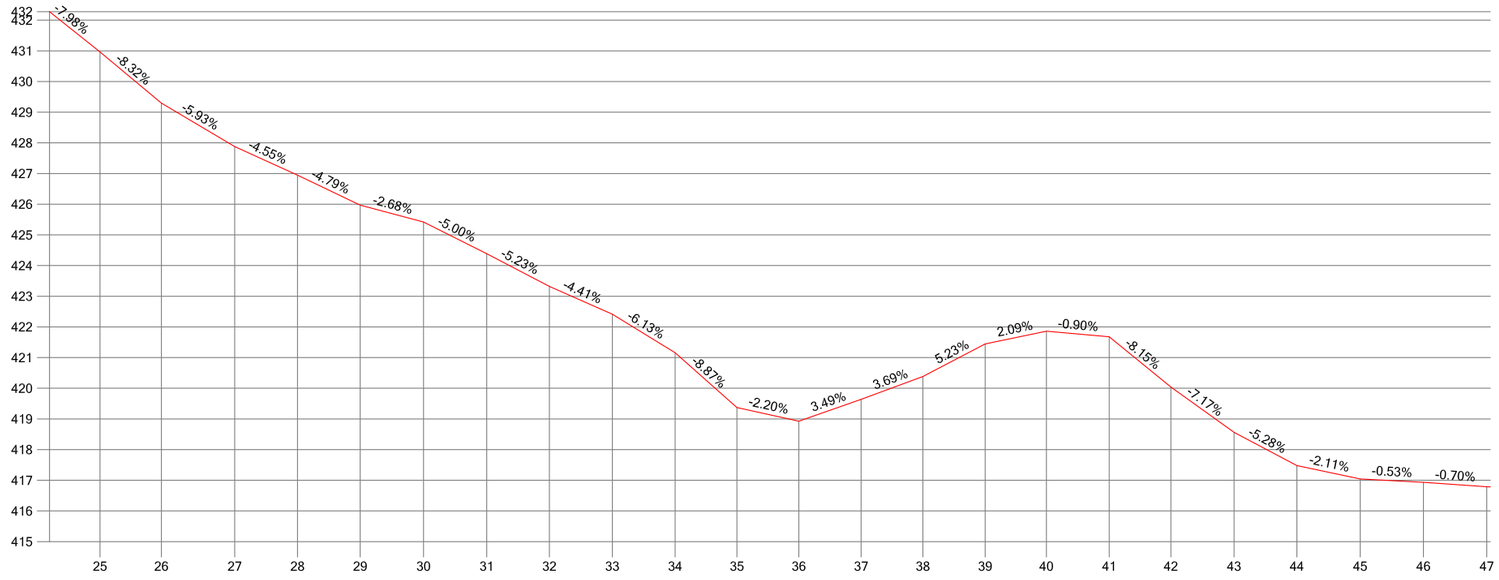

P.K.	0	1	2	3	4	5	6	7	8	9	10	11	12	13	14	15	16	17	18	19	20	21	22
DISTANCIAS AL ORIGEN	486.45	506.48	530.41	550.88	571.32	591.99	612.62	633.04	653.60	674.09	694.21	714.41	734.71	754.88	775.20	795.20	815.67	835.76	856.39	876.88	897.54	918.14	938.83
DISTANCIAS PARCIALES	20.35	20.04	23.93	20.47	20.44	20.67	20.62	20.42	20.57	20.48	20.13	20.19	20.30	20.17	20.31	20.00	20.47	20.09	20.63	20.49	20.66	20.60	20.69
COTAS DE TERRENO	430.97	429.30	427.88	426.95	425.97	425.42	424.39	423.32	422.41	421.16	419.37	418.93	419.64	420.38	421.44	421.86	421.68	420.04	418.56	417.48	417.04	416.93	416.79

Escala H: 2000 Escala V: 200

DEPUTACIÓN PROVINCIAL DE OURENSE

Vías e Obras

DELINEADO:

O AUTOR do PROXECTO

O Xefe do Servicio de Vías e Obras.

TITULO do PROXECTO

INVENTARIO de ESTRADAS MUNICIPAIS
CONCELLO DE AMOEIRO

DATA:

CLAVE:

ESCALAS:

escala 1: 2000


GRÁFICA 0 20 40

TITULO do PLANO:

PERFIL LONXITUDINAL
OU - 02006

N. PLANO:

FOLLA 2 DE 3

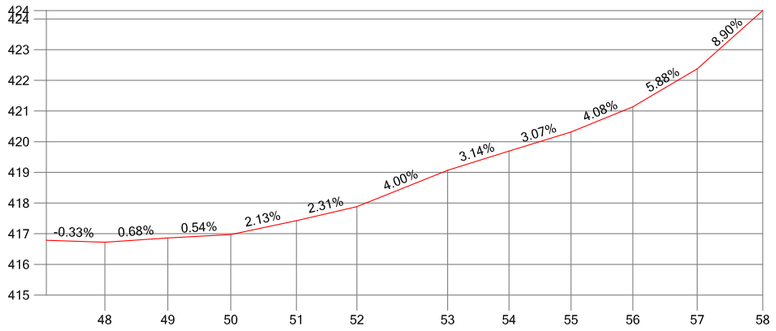

P.K.	959.06	979.63	1000.16	1021.55	1041.28	1070.88	1090.89	1111.14	1131.30	1152.28	1173.67
DISTANCIAS AL ORIGEN	20.24	20.57	20.53	21.39	19.73	29.60	20.01	20.26	20.15	20.99	21.39
DISTANCIAS PARCIALES	416.72	416.86	416.97	417.43	417.88	419.07	419.70	420.32	421.14	422.37	424.27
COTAS DE TERRENO											

Escala H: 2000 Escala V: 200

DEPUTACIÓN PROVINCIAL DE OURENSE

Vías e Obras

DELINEADO:

O AUTOR do PROXECTO

O Xefe do Servicio de Vías e Obras.

TITULO do PROXECTO

INVENTARIO de ESTRADAS MUNICIPAIS
CONCELLO DE AMOEIRO

DATA:

CLAVE:

ESCALAS:

escala 1: 2000


GRÁFICA 0 20 40

TITULO do PLANO:

PERFIL LONXITUDINAL
OU - 02006

N. PLANO:

FOLLA 3 DE 3

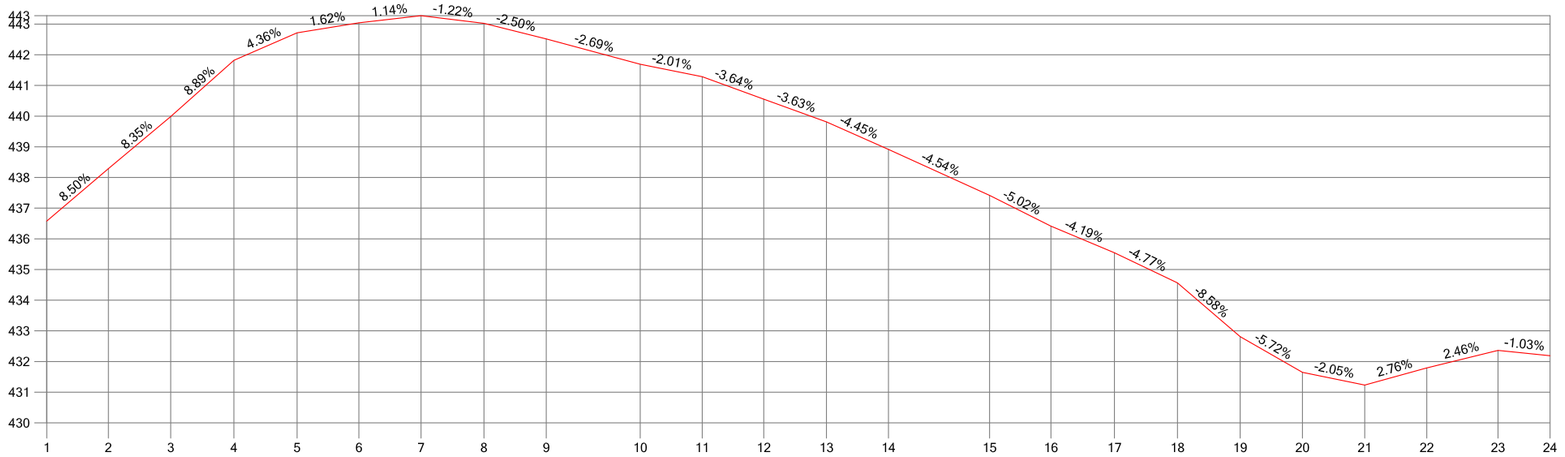

P.K.																							
DISTANCIAS AL ORIGEN	0.00	20.07	40.42	61.04	81.63	101.81	122.05	142.58	162.92	193.57	213.81	233.87	254.30	274.53	307.53	327.53	348.22	368.82	389.26	409.57	429.90	450.12	473.38	490.34
DISTANCIAS PARCIALES	0.00	20.07	20.35	20.63	20.58	20.18	20.24	20.53	20.34	30.65	20.24	20.06	20.43	20.23	33.00	20.00	20.69	20.60	20.44	20.31	20.33	20.22	23.27	16.95
COTAS DE TERRENO	436.58	438.29	439.99	441.82	442.72	443.04	443.27	443.02	442.51	441.69	441.29	440.55	439.81	438.91	437.42	436.41	435.55	434.56	432.81	431.65	431.23	431.79	432.36	432.19

Escala H: 2000 Escala V: 200

DIPUTACIÓN PROVINCIAL DE OURENSE

Vías e Obras

DELINEADO:

O AUTOR do PROXECTO

O Xefe do Servicio de Vías e Obras.

TITULO do PROXECTO

INVENTARIO de ESTRADAS MUNICIPAIS
CONCELLO DE AMOEIRO

DATA:

CLAVE:

ESCALAS:


GRÁFICA escala 1: 2000 (0 20 40)

TITULO do PLANO:

PERFIL LONXITUDINAL
OU - 02007

N. PLANO:

FOLLA 1 DE 1

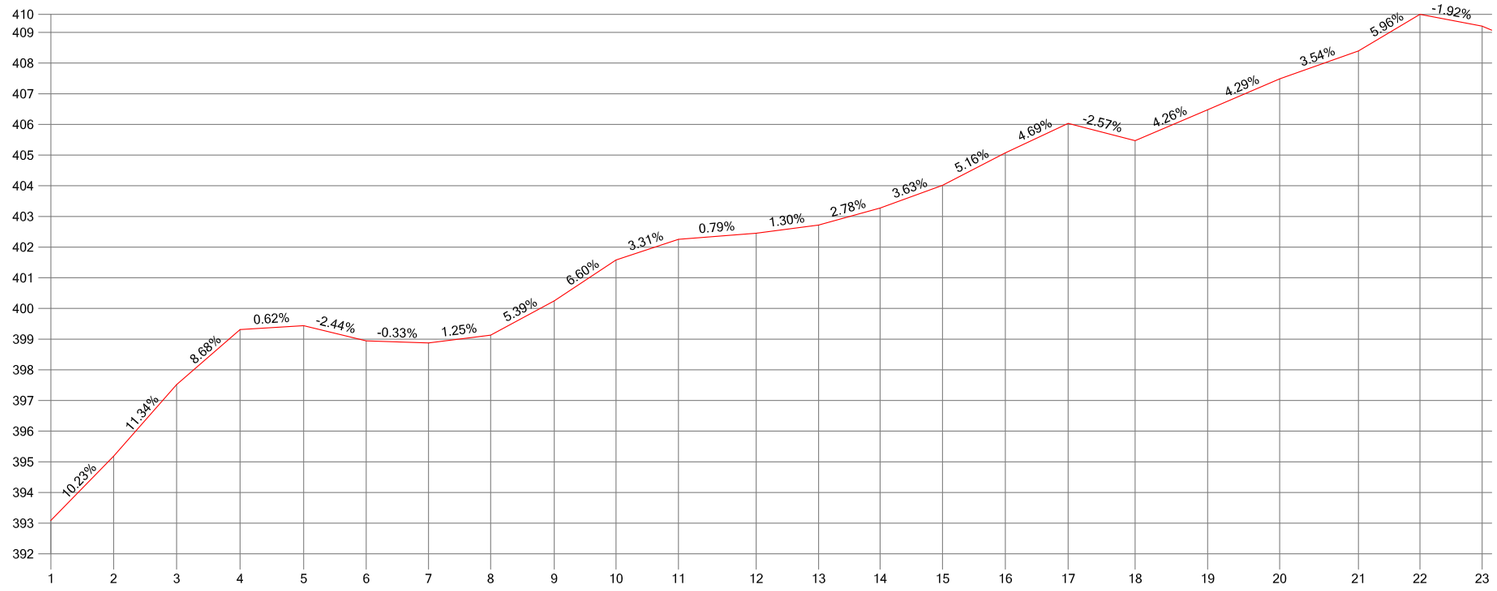

P.K.		0.00	20.50	41.05	61.74	82.49	102.89	123.19	143.48	164.22	184.38	204.74	230.07	250.46	270.52	290.87	311.36	331.84	353.70	377.38	400.85	426.55	446.61	466.89
DISTANCIAS AL ORIGEN		0.00	20.50	41.05	61.74	82.49	102.89	123.19	143.48	164.22	184.38	204.74	230.07	250.46	270.52	290.87	311.36	331.84	353.70	377.38	400.85	426.55	446.61	466.89
DISTANCIAS PARCIALES		0.00	20.50	20.55	20.69	20.75	20.40	20.31	20.29	20.74	20.16	20.36	25.33	20.39	20.06	20.34	20.49	20.48	21.85	23.68	23.48	25.70	20.06	20.28
COTAS DE TERRENO		393.09	395.19	397.52	399.31	399.44	398.94	398.88	399.13	400.25	401.58	402.25	402.45	402.72	403.27	404.01	405.07	406.03	405.47	406.48	407.49	408.40	409.59	409.20

Escala H: 2000 Escala V: 200

DEPUTACIÓN PROVINCIAL DE OURENSE

Vías e Obras

DELINEADO:

O AUTOR do PROXECTO

O Xefe do Servicio de Vias e Obras.

TITULO do PROXECTO

INVENTARIO de ESTRADAS MUNICIPAIS
CONCELLO DE AMOEIRO

DATA:

CLAVE:

ESCALAS:

escala 1: 2000


GRÁFICA 0 20 40

TITULO do PLANO:

PERFIL LONXITUDINAL
OU - 02008

N. PLANO:

FOLLA 1 DE 4

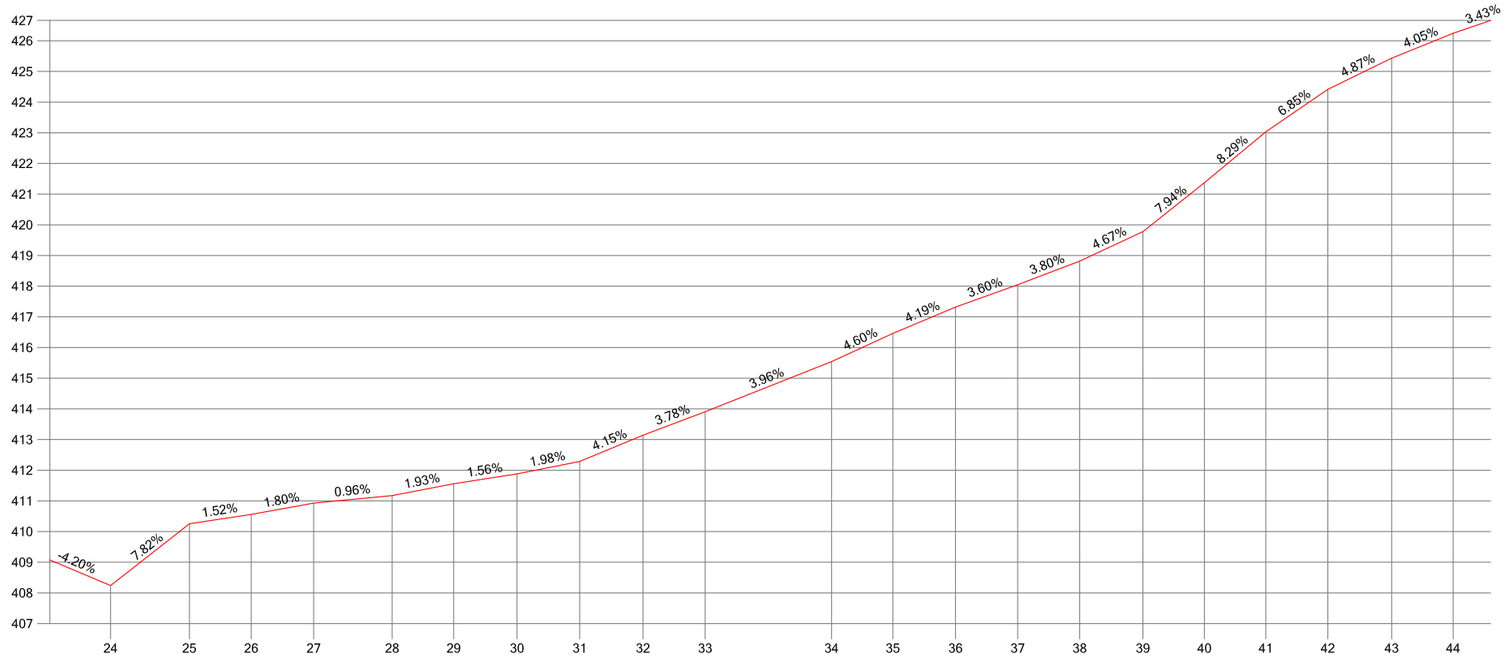

P.K.																						
DISTANCIAS AL ORIGEN	489.81	515.54	535.70	556.07	581.66	601.75	622.41	642.84	663.51	683.78	725.00	745.00	765.42	785.70	805.95	826.55	846.64	866.66	886.89	907.71	927.76
DISTANCIAS PARCIALES	22.92	25.73	20.16	20.37	25.59	20.09	20.66	20.43	20.67	20.26	41.22	20.00	20.41	20.28	20.25	20.60	20.09	20.01	20.23	20.83	20.04
COTAS DE TERRENO	408.24	410.25	410.56	410.93	411.17	411.56	411.88	412.29	413.14	413.91	415.54	416.46	417.32	418.05	418.82	419.78	421.37	423.03	424.42	425.43	426.25

Escala H: 2000 Escala V: 200

DIPUTACIÓN PROVINCIAL DE OURENSE

Vías e Obras

DELINEADO:

O AUTOR do PROXECTO

O Xefe do Servicio de Vías e Obras.

TITULO do PROXECTO

INVENTARIO de ESTRADAS MUNICIPAIS
CONCELLO DE AMOEIRO

DATA:

CLAVE:

ESCALAS:

escala 1: 2000


GRÁFICA 0 20 40

TITULO do PLANO:

PERFIL LONXITUDINAL
OU - 02008

N. PLANO:

FOLLA 2 DE 4

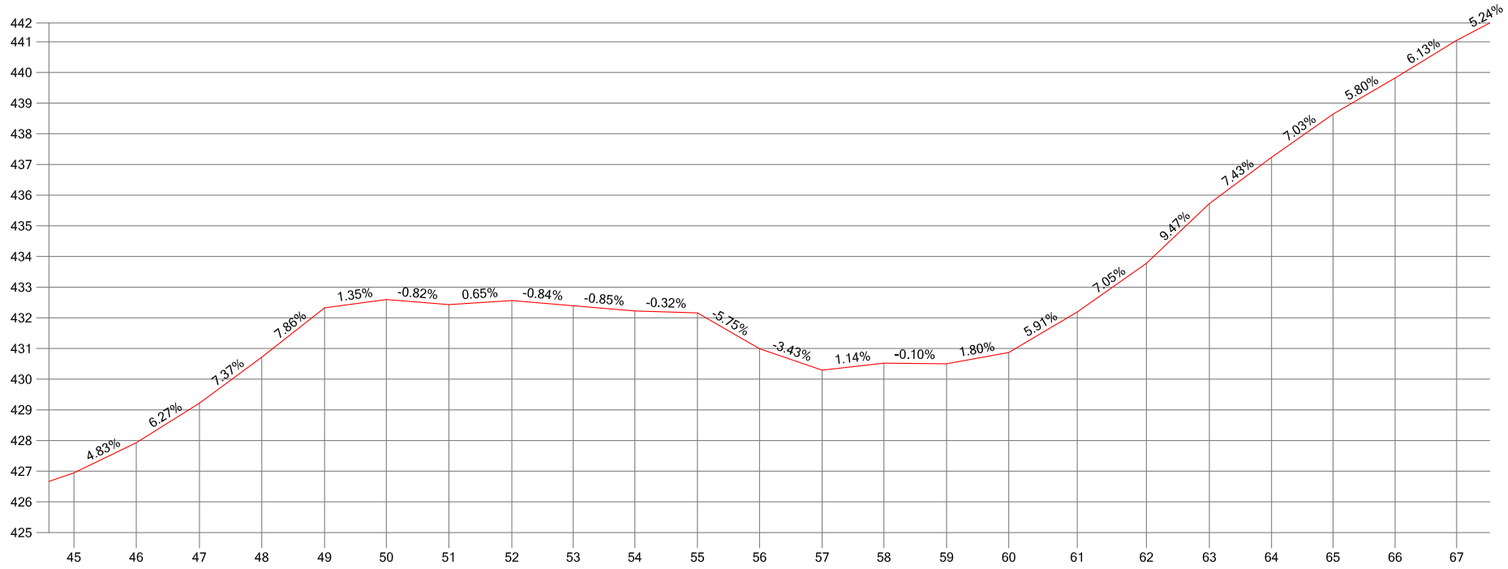

P.K.																						
DISTANCIAS AL ORIGEN	948.19	968.51	989.10	1009.43	1029.91	1050.07	1070.46	1091.02	1111.04	1131.13	1151.55	1171.80	1192.23	1212.36	1232.80	1253.08	1275.46	1298.01	1318.55	1338.82	1358.86	1379.12	1399.18
DISTANCIAS PARCIALES	20.43	20.32	20.59	20.33	20.48	20.16	20.39	20.56	20.02	20.08	20.42	20.26	20.43	20.13	20.44	20.28	22.38	22.55	20.54	20.27	20.03	20.27	20.06
COTAS DE TERRENO	426.94	427.93	429.22	430.71	432.32	432.60	432.43	432.56	432.39	432.22	432.16	430.99	430.29	430.52	430.50	430.87	432.19	433.78	435.73	437.23	438.64	439.82	441.05

Escala H: 2000 Escala V: 200

DEPUTACIÓN PROVINCIAL DE OURENSE

Vías e Obras

DELINEADO:

O AUTOR do PROXECTO

O Xefe do Servicio de Vías e Obras.

TITULO do PROXECTO

INVENTARIO de ESTRADAS MUNICIPAIS
CONCELLO DE AMOEIRO

DATA:

CLAVE:

ESCALAS:

escala 1: 2000


GRÁFICA 0 20 40

TITULO do PLANO:

PERFIL LONXITUDINAL
OU - 02008

N. PLANO:

FOLLA 3 DE 4

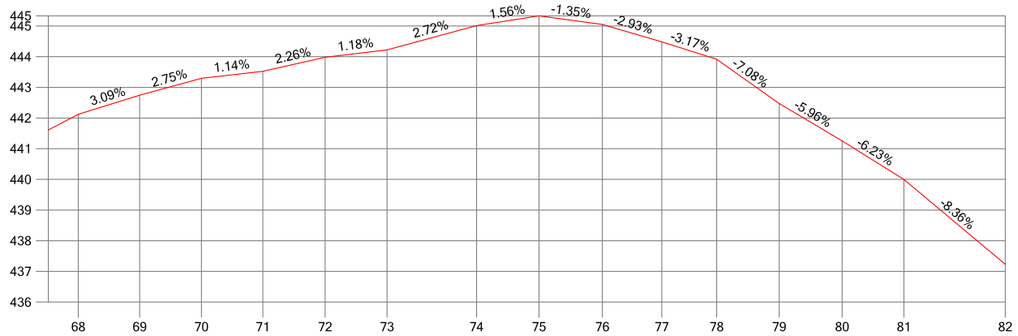

P.K.														
DISTANCIAS AL ORIGEN	1419.77	1439.79	1459.93	1479.96	1500.25	1520.48	1549.68	1570.05	1590.71	1610.09	1628.00	1648.39	1668.90	1689.07	1722.13
DISTANCIAS PARCIALES	20.59	20.02	20.13	20.04	20.29	20.23	29.20	20.37	20.66	19.39	17.91	20.39	20.51	20.17	33.06
COTAS DE TERRENO	442.12	442.74	443.30	443.52	443.98	444.22	445.01	445.33	445.05	444.49	443.92	442.48	441.25	440.00	437.23

Escala H: 2000 Escala V: 200

DEPUTACIÓN PROVINCIAL DE OURENSE

Vías e Obras

DELINEADO:

O AUTOR do PROXECTO

O Xefe do Servicio de Vías e Obras.

TITULO do PROXECTO

INVENTARIO de ESTRADAS MUNICIPAIS
CONCELLO DE AMOEIRO

DATA:

CLAVE:

ESCALAS:

escala 1: 2000


GRÁFICA 0 20 40

TITULO do PLANO:

PERFIL LONXITUDINAL
OU - 02008

N. PLANO:

FOLLA 4 DE 4

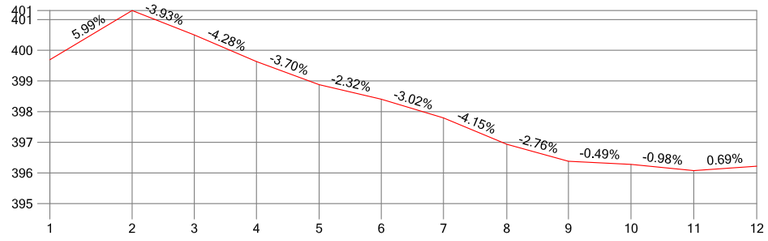

P.K.												
DISTANCIAS AL ORIGEN	0.00	26.84	47.11	67.43	87.85	108.12	128.39	149.05	169.15	189.57	210.08	230.58
DISTANCIAS PARCIALES	0.00	26.84	20.27	20.31	20.43	20.26	20.28	20.66	20.10	20.42	20.51	20.49
COTAS DE TERRENO	399.69	401.30	400.50	399.63	398.88	398.41	397.79	396.94	396.38	396.28	396.08	396.22

Escala H: 2000 Escala V: 200

DEPUTACIÓN PROVINCIAL DE OURENSE

Vías e Obras

DELINEADO:

O AUTOR do PROXECTO

O Xefe do Servicio de Vias e Obras.

TITULO do PROXECTO

INVENTARIO de ESTRADAS MUNICIPAIS
CONCELLO DE AMOEIRO

DATA:

CLAVE:

ESCALAS:

escala 1: 2000


GRÁFICA 0 20 40

TITULO do PLANO:

PERFIL LONXITUDINAL
OU - 02009

N. PLANO:

FOLLA 1 DE 1

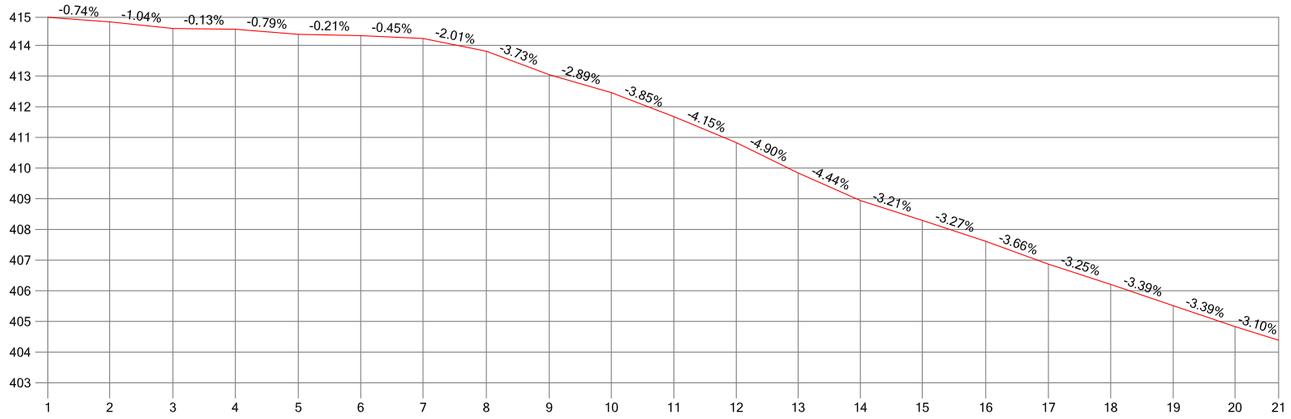

P.K.																					
DISTANCIAS AL ORIGEN	0.00	20.18	40.80	61.17	81.72	102.06	122.41	143.03	163.57	183.82	204.23	224.56	244.75	265.04	285.22	305.95	326.37	346.68	367.10	387.24	401.50
DISTANCIAS PARCIALES	0.00	20.18	20.62	20.37	20.56	20.34	20.34	20.62	20.54	20.26	20.40	20.34	20.19	20.29	20.18	20.73	20.42	20.31	20.41	20.15	14.25
COTAS DE TERRENO	414.92	414.76	414.55	414.52	414.36	414.32	414.23	413.81	413.05	412.46	411.68	410.83	409.84	408.94	408.29	407.62	406.87	406.21	405.51	404.83	404.39

Escala H: 2000 Escala V: 200

DEPUTACIÓN PROVINCIAL DE OURENSE

Vías e Obras

DELINEADO:

O AUTOR do PROXECTO

O Xefe do Servicio de Vías e Obras.

TITULO do PROXECTO

INVENTARIO de ESTRADAS MUNICIPAIS
CONCELLO DE AMOEIRO

DATA:

CLAVE:

ESCALAS:


GRÁFICA escala 1: 2000 0 20 40

TITULO do PLANO:

PERFIL LONXITUDINAL
OU - 02010

N. PLANO:

FOLLA 1 DE 1

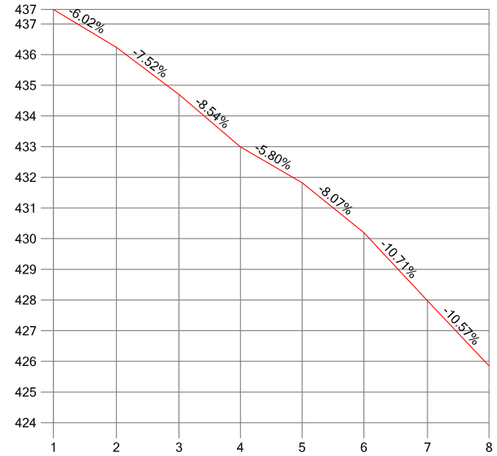

P.K.	0.00	20.55	40.98	61.03	81.13	101.28	122.02	142.14
DISTANCIAS AL ORIGEN	0.00	20.55	20.44	20.04	20.11	20.14	20.74	20.12
DISTANCIAS PARCIALES	437.47	436.24	434.70	432.99	431.82	430.20	427.98	425.85
COTAS DE TERRENO								

Escala H: 2000 Escala V: 200

DEPUTACIÓN PROVINCIAL DE OURENSE

Vías e Obras

DELINEADO:

O AUTOR do PROXECTO

O Xefe do Servicio de Vías e Obras.

TITULO do PROXECTO

INVENTARIO de ESTRADAS MUNICIPAIS
CONCELLO DE AMOEIRO

DATA:

CLAVE:

ESCALAS:

escala 1: 2000


GRÁFICA 0 20 40

TITULO do PLANO:

PERFIL LONXITUDINAL
OU - 02011

N. PLANO:

FOLLA 1 DE 1

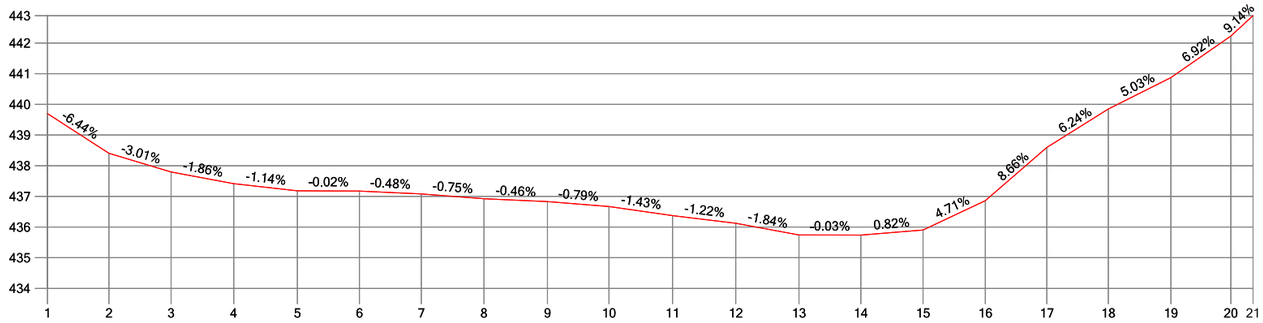

P.K.	0.00	20.08	40.33	60.79	81.55	101.78	121.95	142.39	163.11	183.17	203.90	224.52	245.15	265.35	285.60	305.93	325.98	346.04	366.47	386.00	393.26
DISTANCIAS AL ORIGEN	0.00	20.08	20.25	20.46	20.76	20.23	20.17	20.44	20.72	20.05	20.74	20.62	20.63	20.20	20.25	20.33	20.05	20.07	20.43	19.53	7.26
DISTANCIAS PARCIALES	439.70	438.41	437.80	437.42	437.18	437.18	437.08	436.93	436.83	436.67	436.37	436.12	435.74	435.74	435.90	436.86	438.60	439.85	440.87	442.23	442.89
COTAS DE TERRENO																					

Escala H: 2000 Escala V: 200

DEPUTACIÓN PROVINCIAL DE OURENSE

Vías e Obras

DELINEADO:

O AUTOR do PROXECTO

O Xefe do Servicio de Vías e Obras.

TITULO do PROXECTO

INVENTARIO de ESTRADAS MUNICIPAIS
CONCELLO DE AMOEIRO

DATA:

CLAVE:

ESCALAS:

escala 1: 2000


GRÁFICA 0 20 40

TITULO do PLANO:

PERFIL LONXITUDINAL
OU - 02012

N. PLANO:

FOLLA 1 DE 1

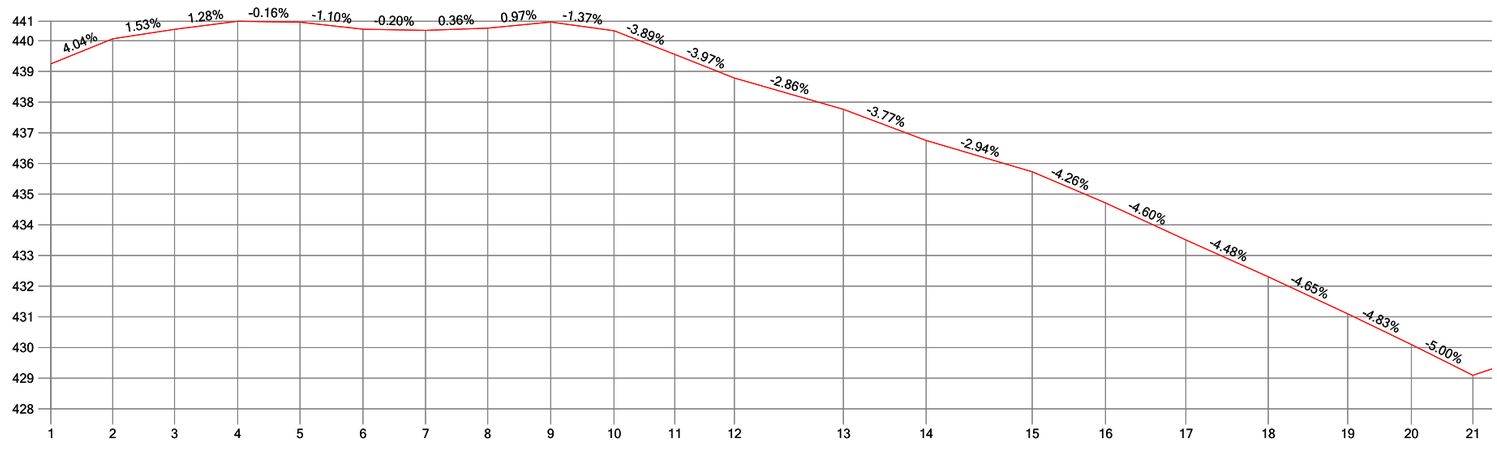

P.K.																				
DISTANCIAS AL ORIGEN	0.00	20.21	40.35	61.00	81.29	101.84	122.23	142.49	163.06	183.74	203.55	222.96	258.54	285.52	320.13	344.05	370.25	397.12	423.02	443.81	463.87
DISTANCIAS PARCIALES	0.00	20.21	20.14	20.64	20.29	20.55	20.39	20.26	20.57	20.67	19.82	19.41	35.58	26.98	34.61	23.91	26.20	26.87	25.91	20.78	20.06
COTAS DE TERRENO	439.25	440.07	440.37	440.64	440.61	440.38	440.34	440.41	440.61	440.33	439.56	438.79	437.77	436.75	435.73	434.71	433.51	432.31	431.10	430.10	429.10

Escala H: 2000 Escala V: 200

DIPUTACIÓN PROVINCIAL DE OURENSE

Vías e Obras

DELINEADO:

O AUTOR do PROXECTO

O Xefe do Servicio de Vías e Obras.

TITULO do PROXECTO

INVENTARIO de ESTRADAS MUNICIPAIS
CONCELLO DE AMOEIRO

DATA:

CLAVE:

ESCALAS:

escala 1: 2000


GRÁFICA 0 20 40

TITULO do PLANO:

PERFIL LONXITUDINAL
OU - 02013

N. PLANO:

FOLLA 1 DE 3

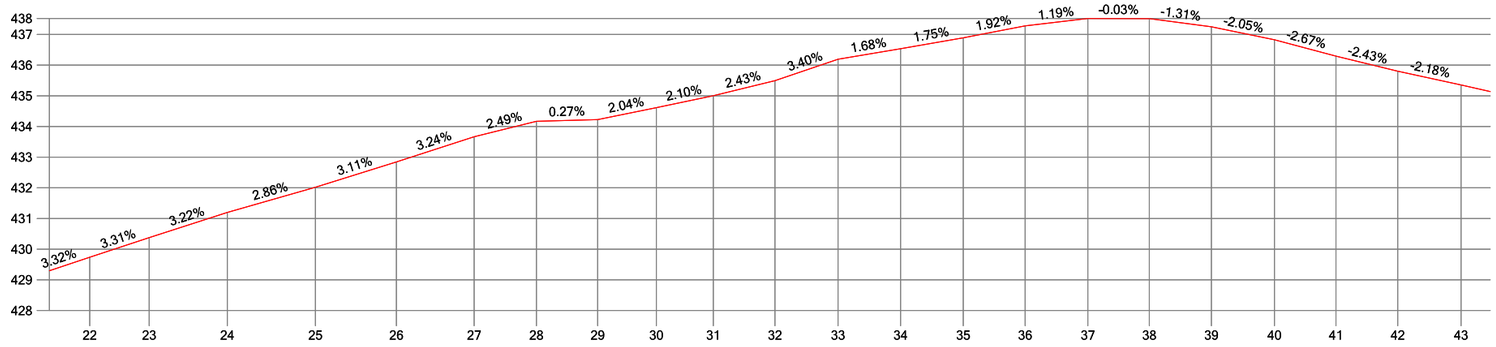

P.K.	22	23	24	25	26	27	28	29	30	31	32	33	34	35	36	37	38	39	40	41	42	43
DISTANCIAS AL ORIGEN	483.19	502.56	528.06	556.79	583.22	608.57	628.87	648.88	667.99	686.56	706.69	727.25	747.66	768.12	788.32	808.76	828.81	849.03	869.63	889.69	909.84	930.48
DISTANCIAS PARCIALES	19.32	19.38	25.50	28.72	26.44	25.34	20.30	20.01	19.11	18.58	20.13	20.56	20.41	20.46	20.20	20.44	20.05	20.22	20.60	20.06	20.15	20.64
COTAS DE TERRENO	429.74	430.38	431.20	432.02	432.84	433.66	434.17	434.22	434.61	435.00	435.49	436.19	436.53	436.89	437.28	437.52	437.51	437.25	436.83	436.29	435.80	435.35

Escala H: 2000 Escala V: 200

DEPUTACIÓN PROVINCIAL DE OURENSE

Vías e Obras

DELINEADO:

O AUTOR do PROXECTO

O Xefe do Servicio de Vías e Obras.

TITULO do PROXECTO

INVENTARIO de ESTRADAS MUNICIPAIS
CONCELLO DE AMOEIRO

DATA:

CLAVE:

ESCALAS:

escala 1: 2000


GRÁFICA 0 20 40

TITULO do PLANO:

PERFIL LONXITUDINAL
OU - 02013

N. PLANO:

FOLLA 2 DE 3

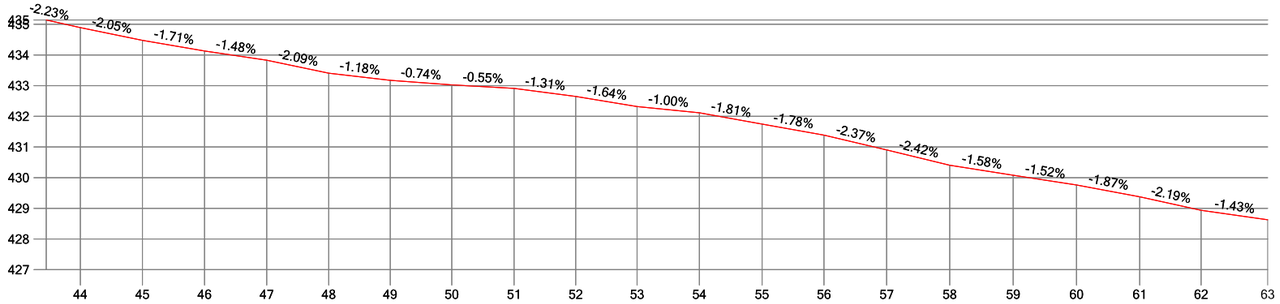

P.K.	44	45	46	47	48	49	50	51	52	53	54	55	56	57	58	59	60	61	62	63
DISTANCIAS AL ORIGEN	951.15	971.37	991.68	1011.93	1032.18	1052.21	1072.29	1092.62	1112.73	1132.75	1153.06	1173.49	1193.71	1214.16	1234.73	1255.44	1276.10	1296.68	1316.71	1338.45
DISTANCIAS PARCIALES	20.68	20.21	20.31	20.25	20.26	20.03	20.08	20.33	20.11	20.02	20.31	20.43	20.21	20.45	20.57	20.71	20.66	20.58	20.03	21.73
COTAS DE TERRENO	434.89	434.48	434.13	433.83	433.41	433.17	433.02	432.91	432.65	432.32	432.12	431.75	431.39	430.90	430.40	430.08	429.76	429.38	428.94	428.63

Escala H: 2000 Escala V: 200

DEPUTACIÓN PROVINCIAL DE OURENSE

Vías e Obras

DELINEADO:

O AUTOR do PROXECTO

O Xefe do Servicio de Vías e Obras.

TITULO do PROXECTO

INVENTARIO de ESTRADAS MUNICIPAIS
CONCELLO DE AMOEIRO

DATA:

CLAVE:

ESCALAS:

escala 1: 2000


GRÁFICA 0 20 40

TITULO do PLANO:

PERFIL LONXITUDINAL
OU - 02013

N. PLANO:

FOLLA 3 DE 3

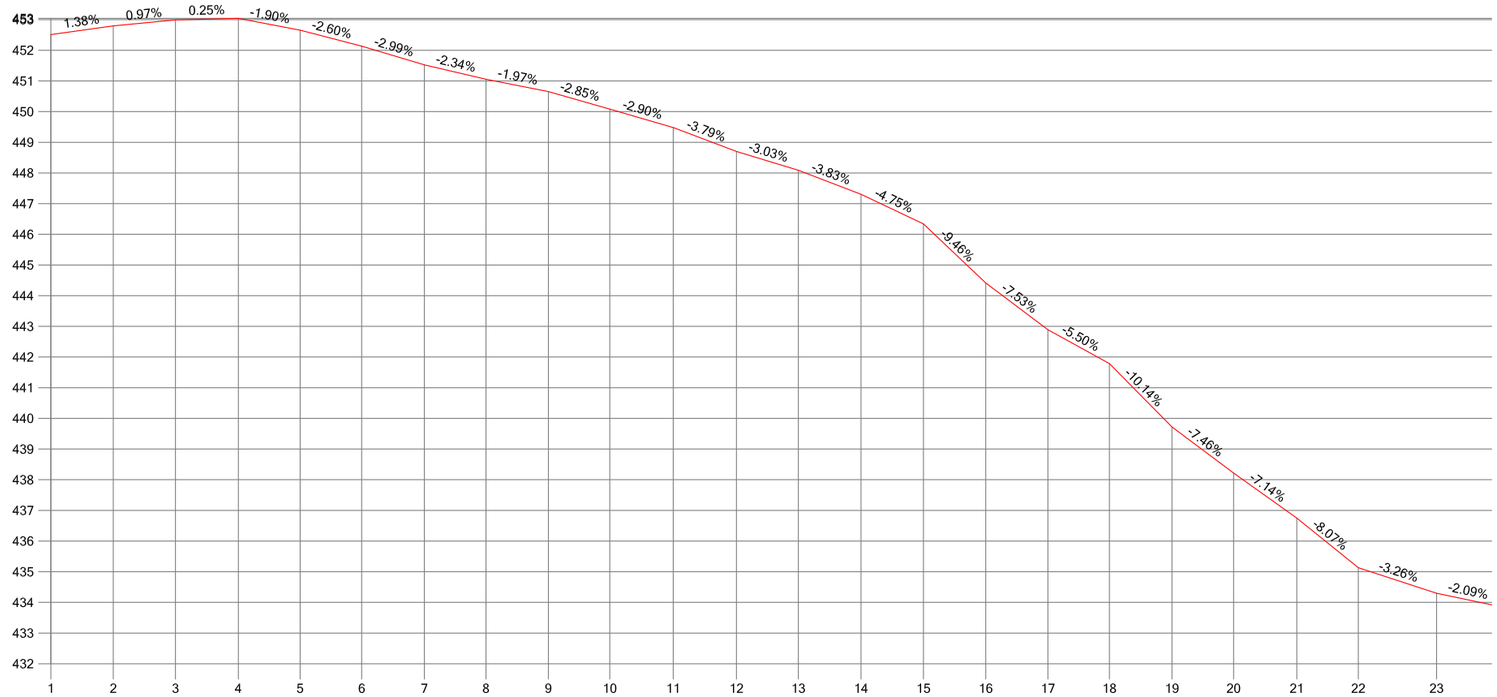

P.K.																						
DISTANCIAS AL ORIGEN	0.00	20.39	40.66	61.17	81.34	101.41	121.83	141.95	162.30	182.33	203.04	223.65	243.85	264.28	284.66	304.99	325.26	345.32	365.72	385.83	406.45	426.50	452.01
DISTANCIAS PARCIALES	0.00	20.39	20.27	20.51	20.16	20.07	20.42	20.11	20.36	20.03	20.71	20.61	20.20	20.43	20.38	20.33	20.27	20.06	20.40	20.11	20.62	20.06	25.51
COTAS DE TERRENO	452.51	452.79	452.99	453.04	452.66	452.13	451.52	451.05	450.65	450.08	449.48	448.70	448.09	447.31	446.34	444.42	442.89	441.79	439.72	438.22	436.75	435.13	434.30

Escala H: 2000 Escala V: 200

DEPUTACIÓN PROVINCIAL DE OURENSE

Vías e Obras

DELINEADO:

O AUTOR do PROXECTO

O Xefe do Servicio de Vías e Obras.

TITULO do PROXECTO

INVENTARIO de ESTRADAS MUNICIPAIS
CONCELLO DE AMOEIRO

DATA:

CLAVE:

ESCALAS:

escala 1: 2000


GRÁFICA 0 20 40

TITULO do PLANO:

PERFIL LONXITUDINAL
OU - 02014

N. PLANO:

FOLLA 1 DE 3

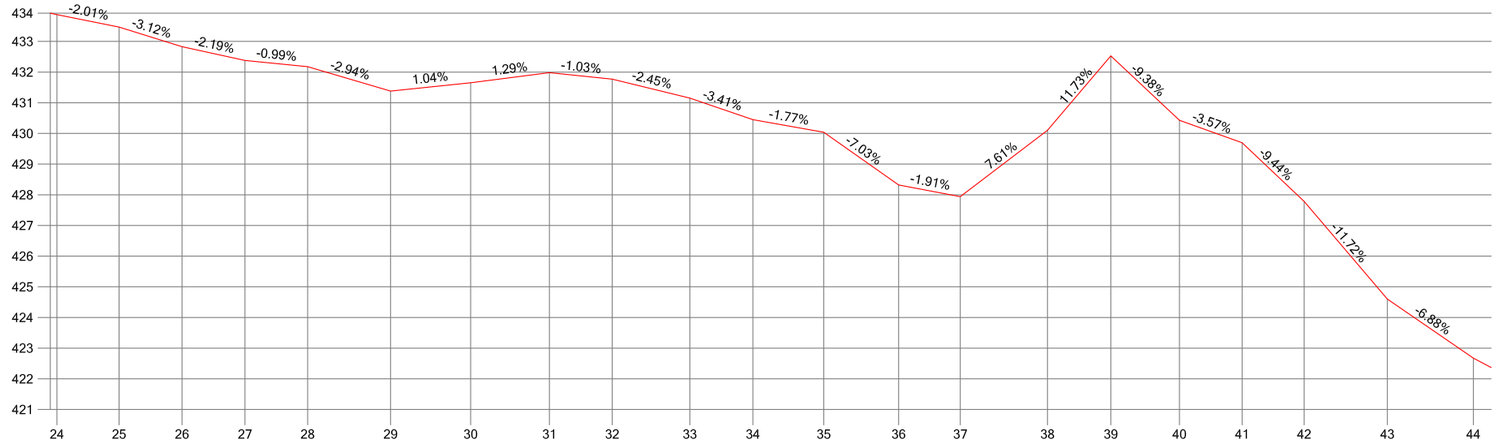

P.K.																				
DISTANCIAS AL ORIGEN	472.18	492.46	513.00	533.52	553.96	581.02	607.14	632.84	653.33	678.61	699.20	722.32	746.75	766.83	795.27	815.94	838.33	858.77	879.03	906.17	934.21
DISTANCIAS PARCIALES	20.17	20.28	20.54	20.51	20.44	27.06	26.12	25.70	20.49	25.28	20.59	23.12	24.43	20.09	28.44	20.67	22.39	20.43	20.26	27.14	28.04
COTAS DE TERRENO	433.88	433.47	432.83	432.38	432.18	431.38	431.65	431.98	431.77	431.15	430.45	430.04	428.32	427.94	430.10	432.53	430.43	429.70	427.78	424.60	422.67

Escala H: 2000 Escala V: 200

DIPUTACIÓN PROVINCIAL DE OURENSE

Vías e Obras

DELINEADO:

O AUTOR do PROXECTO

O Xefe do Servicio de Vías e Obras.

TITULO do PROXECTO

INVENTARIO de ESTRADAS MUNICIPAIS
CONCELLO DE AMOEIRO

DATA:

CLAVE:

ESCALAS:

escala 1: 2000


GRÁFICA 0 20 40

TITULO do PLANO:

PERFIL LONXITUDINAL
OU - 02014

N. PLANO:

FOLLA 2 DE 3

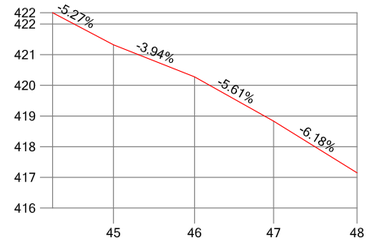

P.K.				
DISTANCIAS AL ORIGEN	959.84	986.33	1012.09	1039.32
DISTANCIAS PARCIALES	25.64	26.48	25.77	27.23
COTAS DE TERRENO	421.32	420.28	418.83	417.15

Escala H: 2000 Escala V: 200

DEPUTACIÓN PROVINCIAL DE OURENSE

Vías e Obras

DELINEADO:

O AUTOR do PROXECTO

O Xefe do Servicio de Vías e Obras.

TITULO do PROXECTO

INVENTARIO de ESTRADAS MUNICIPAIS
CONCELLO DE AMOEIRO

DATA:

CLAVE:

ESCALAS:

GRÁFICA

escala 1: 2000


0 20 40

TITULO do PLANO:

PERFIL LONXITUDINAL
OU - 02014

N. PLANO:

FOLLA 3 DE 3

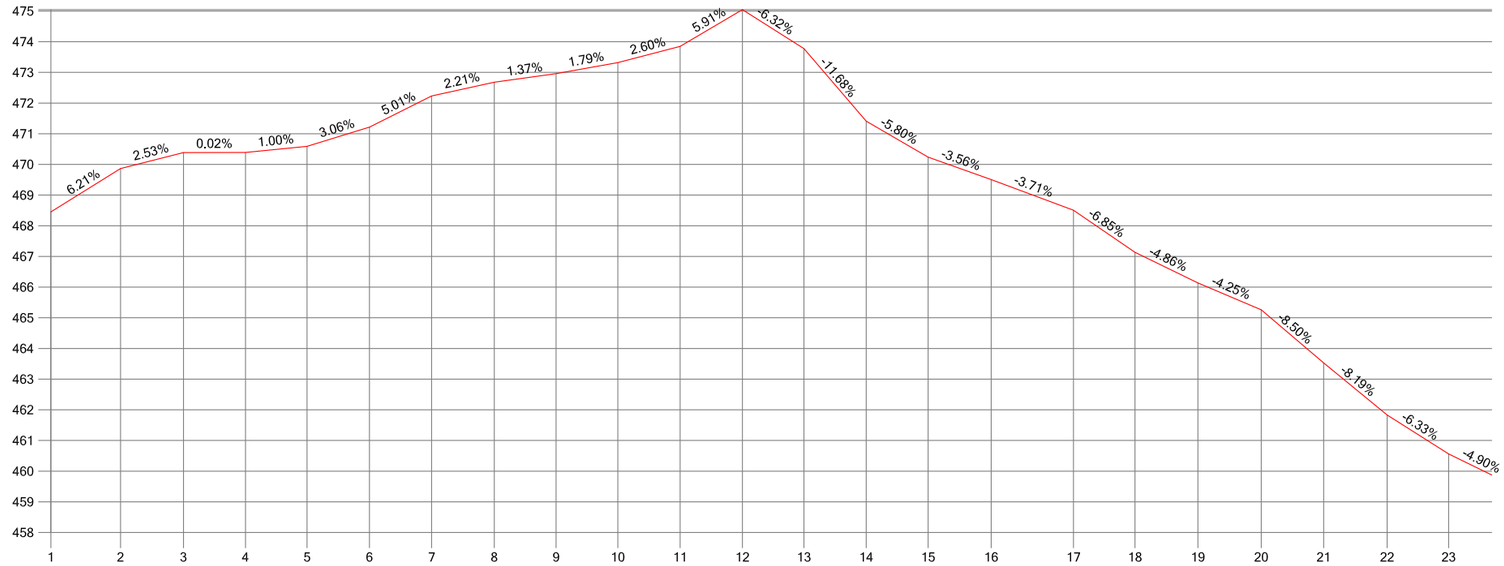

P.K.																							
DISTANCIAS AL ORIGEN	0.00	22.75	43.27	63.50	83.59	103.93	124.22	144.66	164.83	184.96	205.30	225.59	245.68	265.97	286.17	306.76	333.60	353.66	374.18	394.83	415.19	435.92	455.98
DISTANCIAS PARCIALES	0.00	22.75	20.52	20.23	20.09	20.34	20.29	20.43	20.17	20.14	20.34	20.29	20.08	20.29	20.20	20.59	26.84	20.06	20.53	20.64	20.36	20.73	20.07
COTAS DE TERRENO	468.45	469.87	470.38	470.39	470.59	471.21	472.23	472.68	472.96	473.32	473.85	475.05	473.78	471.41	470.24	469.50	468.51	467.13	466.14	465.26	463.53	461.83	460.56

Escala H: 2000 Escala V: 200

DEPUTACIÓN PROVINCIAL DE OURENSE

Vías e Obras

DELINEADO:

O AUTOR do PROXECTO

O Xefe do Servicio de Vías e Obras.

TITULO do PROXECTO

INVENTARIO de ESTRADAS MUNICIPAIS
CONCELLO DE AMOEIRO

DATA:

CLAVE:

ESCALAS:

escala 1: 2000


GRÁFICA 0 20 40

TITULO do PLANO:

PERFIL LONXITUDINAL
OU - 02015

N. PLANO:

FOLLA 1 DE 2

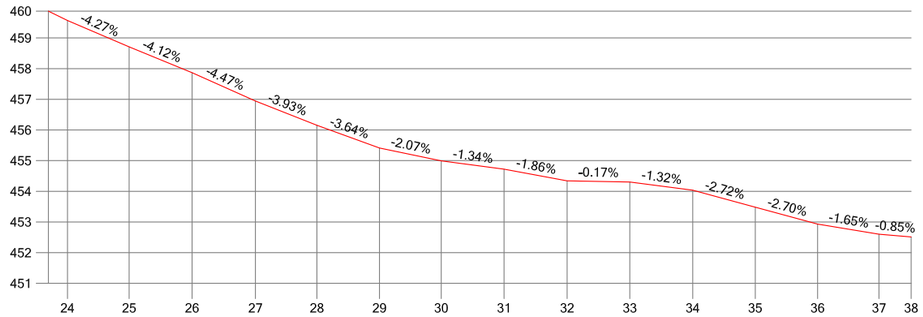

P.K.	24	25	26	27	28	29	30	31	32	33	34	35	36	37	38
DISTANCIAS AL ORIGEN	476.23	496.32	516.84	537.49	557.58	577.96	598.12	618.62	639.17	659.65	680.16	700.55	720.88	740.92	751.41
DISTANCIAS PARCIALES	20.24	20.10	20.52	20.65	20.09	20.38	20.15	20.50	20.55	20.48	20.51	20.39	20.33	20.04	10.49
COTAS DE TERRENO	459.57	458.71	457.87	456.94	456.15	455.41	455.00	454.72	454.34	454.31	454.04	453.48	452.93	452.60	452.51

Escala H: 2000 Escala V: 200

DIPUTACIÓN PROVINCIAL DE OURENSE

Vías e Obras

DELINEADO:

O AUTOR do PROXECTO

O Xefe do Servicio de Vías e Obras.

TITULO do PROXECTO

INVENTARIO de ESTRADAS MUNICIPAIS
CONCELLO DE AMOEIRO

DATA:

CLAVE:

ESCALAS:

GRÁFICA

escala 1: 2000


0 20 40

TITULO do PLANO:

PERFIL LONXITUDINAL
OU - 02015

N. PLANO:

FOLLA 2 DE 2

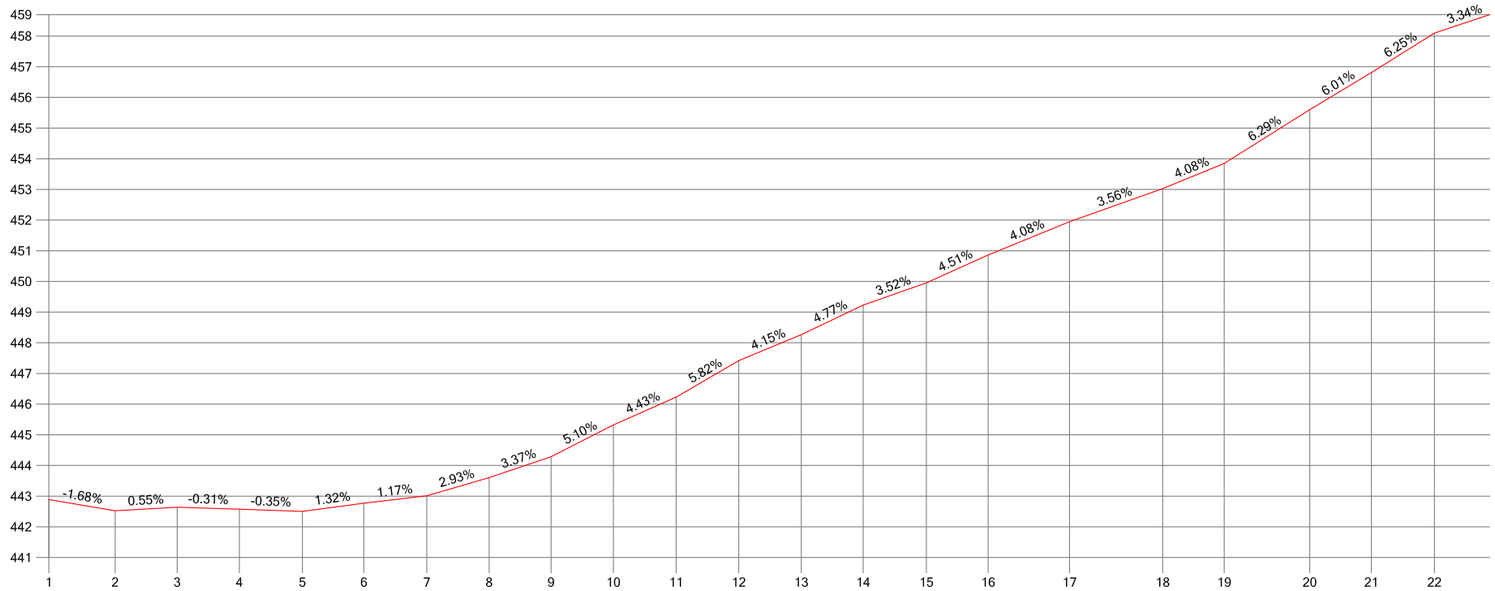

P.K.																						
DISTANCIAS AL ORIGEN	0.00	21.65	41.88	62.18	82.72	102.76	123.28	143.64	163.83	184.15	204.64	225.07	245.44	265.65	286.26	306.40	332.96	363.33	383.42	411.29	431.42	451.98
DISTANCIAS PARCIALES	0.00	21.65	20.24	20.30	20.54	20.05	20.52	20.36	20.19	20.32	20.50	20.43	20.37	20.21	20.61	20.14	26.56	30.38	20.09	27.87	20.13	20.56
COTAS DE TERRENO	442.89	442.53	442.64	442.57	442.50	442.77	443.01	443.61	444.29	445.32	446.23	447.42	448.26	449.23	449.95	450.86	451.94	453.03	453.85	455.60	456.81	458.10

Escala H: 2000 Escala V: 200

DEPUTACIÓN PROVINCIAL DE OURENSE

Vías e Obras

DELINEADO:

O AUTOR do PROXECTO

O Xefe do Servicio de Vías e Obras.

TITULO do PROXECTO

INVENTARIO de ESTRADAS MUNICIPAIS
CONCELLO DE AMOEIRO

DATA:

CLAVE:

ESCALAS:

escala 1: 2000


GRÁFICA 0 20 40

TITULO do PLANO:

PERFIL LONXITUDINAL
OU - 02016

N. PLANO:

FOLLA 1 DE 2

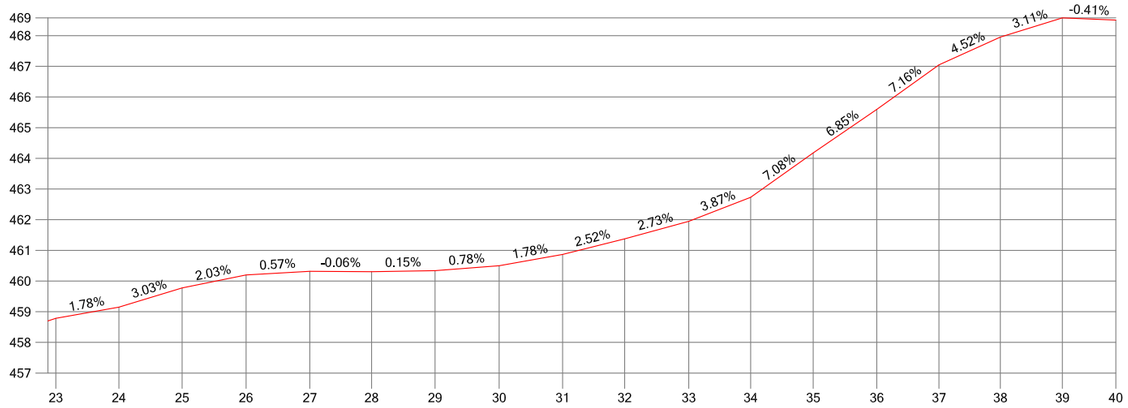

P.K.	23	24	25	26	27	28	29	30	31	32	33	34	35	36	37	38	39	40
DISTANCIAS AL ORIGEN	472.59	493.13	513.75	534.61	555.41	575.55	596.25	617.16	637.89	658.11	679.01	699.20	719.64	740.35	760.65	780.67	800.91	818.34
DISTANCIAS PARCIALES	20.60	20.54	20.62	20.86	20.80	20.14	20.70	20.91	20.73	20.22	20.90	20.19	20.44	20.71	20.30	20.02	20.24	17.43
COTAS DE TERRENO	458.79	459.15	459.77	460.20	460.32	460.31	460.34	460.50	460.87	461.38	461.95	462.73	464.18	465.59	467.05	467.95	468.58	468.51

Escala H: 2000 Escala V: 200

DEPUTACIÓN PROVINCIAL DE OURENSE

Vías e Obras

DELINEADO:

O AUTOR do PROXECTO

O Xefe do Servicio de Vías e Obras.

TITULO do PROXECTO

INVENTARIO de ESTRADAS MUNICIPAIS
CONCELLO DE AMOEIRO

DATA:

CLAVE:

ESCALAS:

escala 1: 2000


GRÁFICA 0 20 40

TITULO do PLANO:

PERFIL LONXITUDINAL
OU - 02016

N. PLANO:

FOLLA 2 DE 2

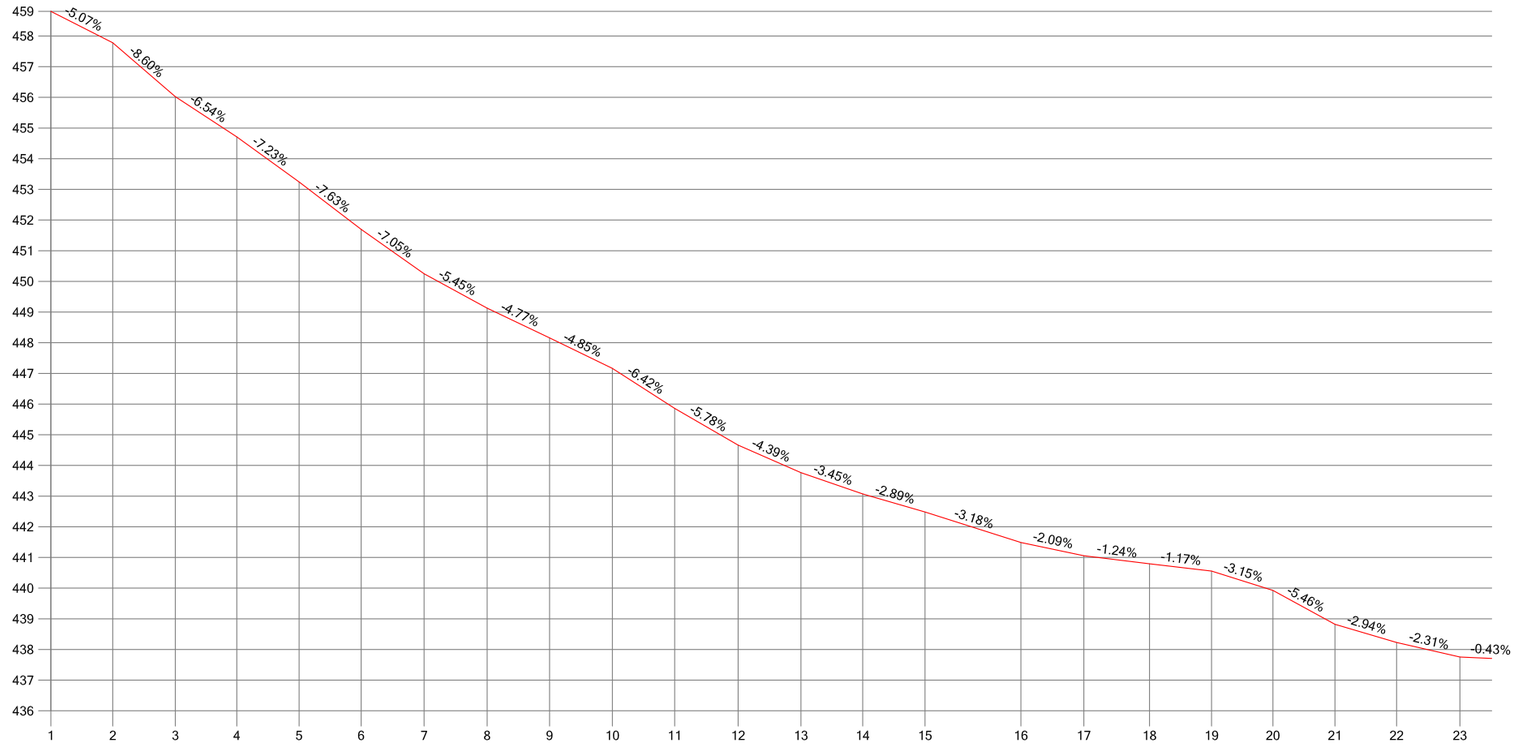

P.K.																							
DISTANCIAS AL ORIGEN	0.00	20.22	40.62	60.69	80.99	101.22	121.76	142.34	162.68	183.20	203.49	224.21	244.70	264.84	285.18	316.46	336.95	358.38	378.64	398.66	418.87	439.01	459.64
DISTANCIAS PARCIALES	0.00	20.22	20.40	20.07	20.31	20.23	20.54	20.58	20.34	20.52	20.29	20.71	20.49	20.14	20.34	31.28	20.50	21.43	20.26	20.02	20.20	20.14	20.64
COTAS DE TERRENO	458.81	457.78	456.02	454.71	453.24	451.70	450.25	449.13	448.16	447.16	445.86	444.66	443.76	443.07	442.48	441.49	441.06	440.79	440.56	439.93	438.82	438.23	437.75

Escala H: 2000 Escala V: 200

DEPUTACIÓN PROVINCIAL DE OURENSE

Vías e Obras

DELINEADO:

O AUTOR do PROXECTO

O Xefe do Servicio de Vías e Obras.

TITULO do PROXECTO

INVENTARIO de ESTRADAS MUNICIPAIS
CONCELLO DE AMOEIRO

DATA:

CLAVE:

ESCALAS:

escala 1: 2000


GRÁFICA 0 20 40

TITULO do PLANO:

PERFIL LONXITUDINAL
OU - 02017

N. PLANO:

FOLLA 1 DE 3

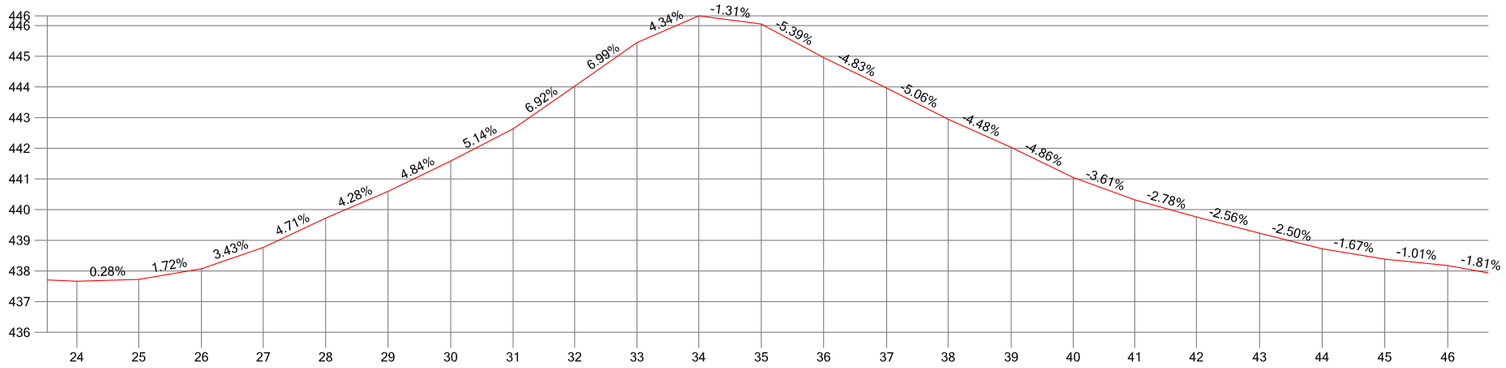

P.K.	24	25	26	27	28	29	30	31	32	33	34	35	36	37	38	39	40	41	42	43	44	45	46
DISTANCIAS AL ORIGEN	479.69	499.88	520.31	540.46	560.81	581.16	601.61	622.00	642.05	662.38	682.53	702.93	723.24	743.84	763.89	784.47	804.69	824.76	844.86	865.49	885.88	906.26	926.87
DISTANCIAS PARCIALES	20.05	20.19	20.43	20.15	20.35	20.35	20.45	20.39	20.05	20.34	20.14	20.40	20.31	20.59	20.06	20.57	20.22	20.07	20.10	20.63	20.39	20.39	20.61
COTAS DE TERRENO	437.67	437.72	438.07	438.76	439.72	440.60	441.58	442.63	444.02	445.44	446.32	446.05	444.96	443.96	442.95	442.03	441.05	440.32	439.76	439.23	438.72	438.38	438.18

Escala H: 2000 Escala V: 200

DEPUTACIÓN PROVINCIAL DE OURENSE

Vías e Obras

DELINEADO:

O AUTOR do PROXECTO

O Xefe do Servicio de Vías e Obras.

TITULO do PROXECTO

INVENTARIO de ESTRADAS MUNICIPAIS
CONCELLO DE AMOEIRO

DATA:

CLAVE:

ESCALAS:

escala 1: 2000


GRÁFICA 0 20 40

TITULO do PLANO:

PERFIL LONXITUDINAL
OU - 02017

N. PLANO:

FOLLA 2 DE 3

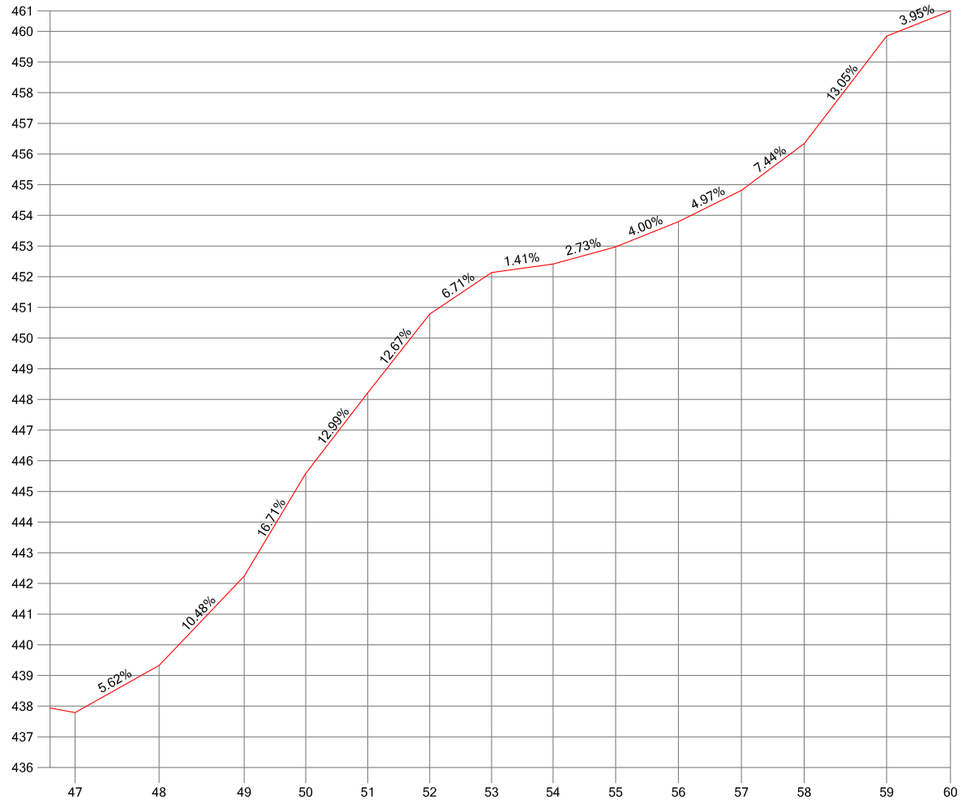

P.K.													
DISTANCIAS AL ORIGEN	948.17	975.54	1003.32	1023.38	1043.61	1063.84	1084.00	1104.07	1124.50	1144.95	1165.49	1186.01	1212.87	1233.70
DISTANCIAS PARCIALES	21.30	27.37	27.78	20.06	20.23	20.23	20.16	20.07	20.43	20.45	20.54	20.52	26.87	20.83
COTAS DE TERRENO	437.79	439.33	442.24	445.59	448.22	450.78	452.13	452.42	452.97	453.79	454.81	456.34	459.85	460.67

Escala H: 2000 Escala V: 200

DEPUTACIÓN PROVINCIAL DE OURENSE

Vías e Obras

DELINEADO:

O AUTOR do PROXECTO

O Xefe do Servicio de Vias e Obras.

TITULO do PROXECTO

INVENTARIO de ESTRADAS MUNICIPAIS
CONCELLO DE AMOEIRO

DATA:

CLAVE:

ESCALAS:

escala 1: 2000


GRÁFICA 0 20 40

TITULO do PLANO:

PERFIL LONXITUDINAL
OU - 02017

N. PLANO:

FOLLA 3 DE 3

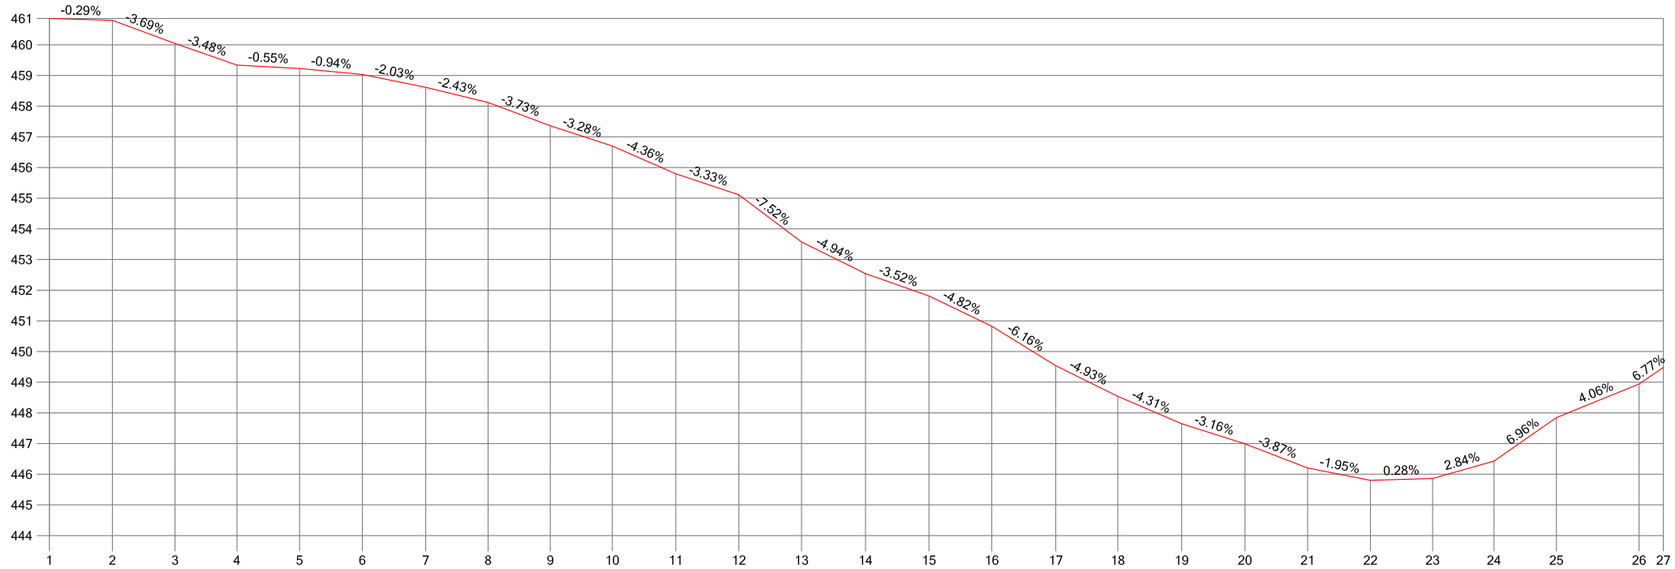

P.K.																										
DISTANCIAS AL ORIGEN	0.00	20.56	40.99	61.19	81.61	102.09	122.74	143.11	163.41	183.63	204.32	224.91	245.37	266.21	286.93	307.41	328.29	348.52	369.33	390.00	410.42	430.93	451.19	471.22	491.60	518.54	526.48
DISTANCIAS PARCIALES	0.00	20.56	20.43	20.21	20.41	20.49	20.65	20.37	20.30	20.22	20.69	20.59	20.45	20.85	20.71	20.48	20.88	20.23	20.81	20.66	20.43	20.51	20.26	20.03	20.38	26.94	7.94
COTAS DE TERRENO	460.86	460.80	460.04	459.34	459.23	459.04	458.62	458.12	457.36	456.70	455.80	455.11	453.57	452.54	451.81	450.83	449.54	448.54	447.65	446.99	446.20	445.80	445.86	446.43	447.85	448.94	449.48

Escala H: 2000 Escala V: 200

DEPUTACIÓN PROVINCIAL DE OURENSE

Vías e Obras

DELINEADO:

O AUTOR do PROXECTO

O Xefe do Servicio de Vias e Obras.

TITULO do PROXECTO

INVENTARIO de ESTRADAS MUNICIPAIS
CONCELLO DE AMOEIRO

DATA:

CLAVE:

ESCALAS:

escala 1: 2000


GRÁFICA 0 20 40

TITULO do PLANO:

PERFIL LONXITUDINAL
OU - 02018

N. PLANO:

FOLLA 1 DE 1

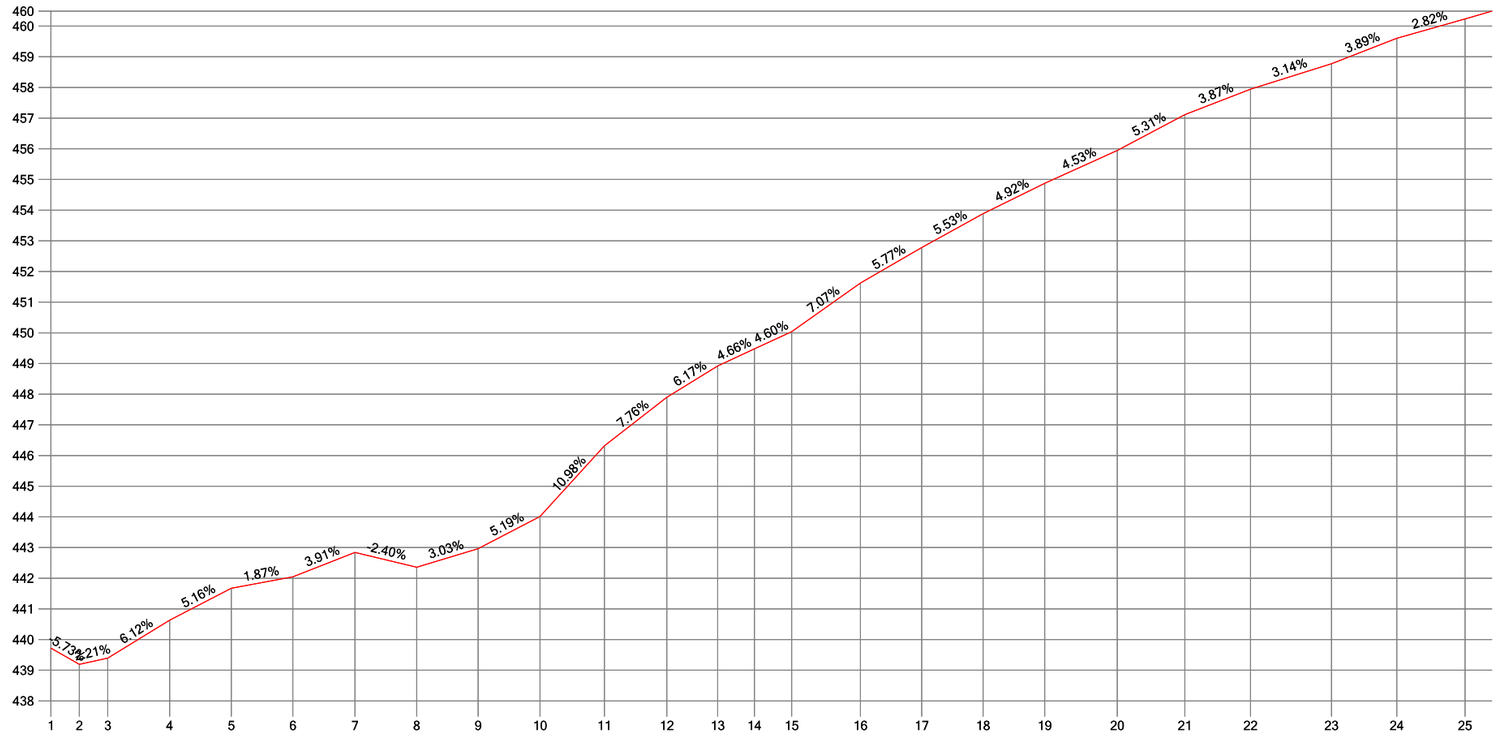

P.K.																									
DISTANCIAS AL ORIGEN	0.00	9.28	18.54	38.74	58.86	78.90	99.18	119.33	139.36	159.54	180.53	200.91	217.49	229.47	241.61	264.06	284.05	304.06	324.17	347.84	369.89	391.30	417.70	439.00	461.27
DISTANCIAS PARCIALES	0.00	9.28	9.26	20.20	20.12	20.05	20.27	20.15	20.04	20.18	20.99	20.38	16.57	11.98	12.14	22.45	19.99	20.02	20.10	23.67	22.05	21.40	26.40	21.30	22.26
COTAS DE TERRENO	439.72	439.19	439.40	440.63	441.67	442.05	442.84	442.36	442.96	444.01	446.32	447.90	448.92	449.48	450.04	451.63	452.78	453.88	454.87	455.94	457.12	457.94	458.77	459.60	460.23

Escala H: 2000 Escala V: 200

DEPUTACIÓN PROVINCIAL DE OURENSE

Vías e Obras

DELINEADO:

O AUTOR do PROXECTO

O Xefe do Servicio de Vías e Obras.

TITULO do PROXECTO

INVENTARIO de ESTRADAS MUNICIPAIS
CONCELLO DE AMOEIRO

DATA:

CLAVE:

ESCALAS: escala 1: 2000


GRÁFICA 0 20 40

TITULO do PLANO:

PERFIL LONXITUDINAL
OU - 02019

N. PLANO:

FOLLA 1 DE 3

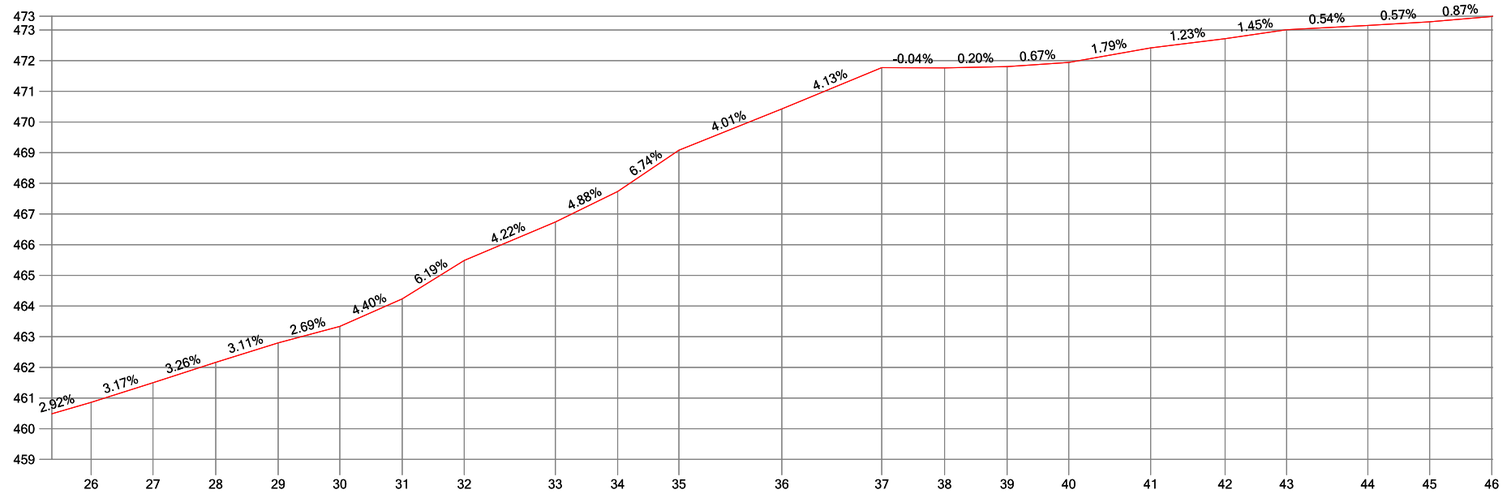

P.K.	482.82	502.97	523.46	543.80	563.94	584.28	604.51	634.21	654.55	674.53	708.11	740.69	761.20	781.60	801.70	828.40	852.70	872.78	899.26	919.41	939.70
DISTANCIAS AL ORIGEN	21.56	20.15	20.48	20.35	20.13	20.34	20.24	29.70	20.34	19.98	33.58	32.58	20.51	20.40	20.10	26.70	24.30	20.08	26.49	20.15	20.29
DISTANCIAS PARCIALES	460.86	461.50	462.17	462.80	463.34	464.23	465.49	466.74	467.73	469.08	470.43	471.77	471.76	471.81	471.94	472.42	472.72	473.01	473.15	473.26	473.44
COTAS DE TERRENO																					

Escala H: 2000 Escala V: 200

DEPUTACIÓN PROVINCIAL DE OURENSE

Vías e Obras

DELINEADO:

O AUTOR do PROXECTO

O Xefe do Servicio de Vías e Obras.

TITULO do PROXECTO

INVENTARIO de ESTRADAS MUNICIPAIS
CONCELLO DE AMOEIRO

DATA:

CLAVE:

ESCALAS:

escala 1: 2000


GRÁFICA 0 20 40

TITULO do PLANO:

PERFIL LONXITUDINAL
OU - 02019

N. PLANO:

FOLLA 2 DE 3

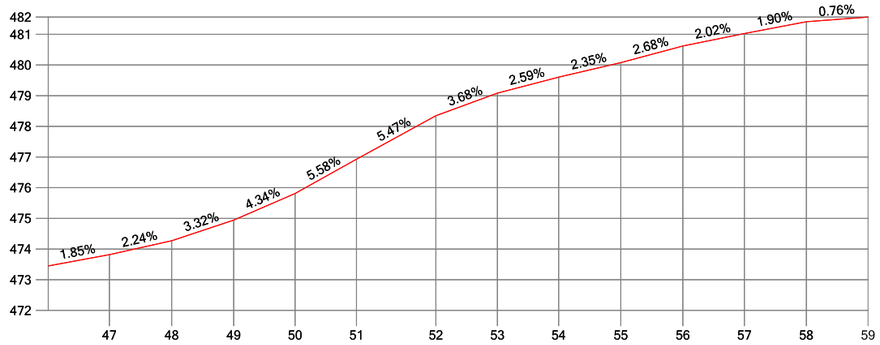

P.K.													
DISTANCIAS AL ORIGEN	959.95	980.25	1000.49	1020.50	1040.52	1066.42	1086.50	1106.50	1126.77	1147.00	1167.08	1187.27	1207.41
DISTANCIAS PARCIALES	20.26	20.29	20.24	20.01	20.02	25.90	20.08	20.00	20.28	20.23	20.07	20.20	20.13
COTAS DE TERRENO	473.82	474.27	474.94	475.81	476.93	478.35	479.08	479.60	480.08	480.62	481.03	481.41	481.56

Escala H: 2000 Escala V: 200

DIPUTACIÓN PROVINCIAL DE OURENSE

Vías e Obras

DELINEADO:

O AUTOR do PROXECTO

O Xefe do Servicio de Vias e Obras.

TITULO do PROXECTO

INVENTARIO de ESTRADAS MUNICIPAIS
CONCELLO DE AMOEIRO

DATA:

CLAVE:

ESCALAS:

escala 1: 2000


GRÁFICA 0 20 40

TITULO do PLANO:

PERFIL LONXITUDINAL
OU - 02019

N. PLANO:

FOLLA 3 DE 3

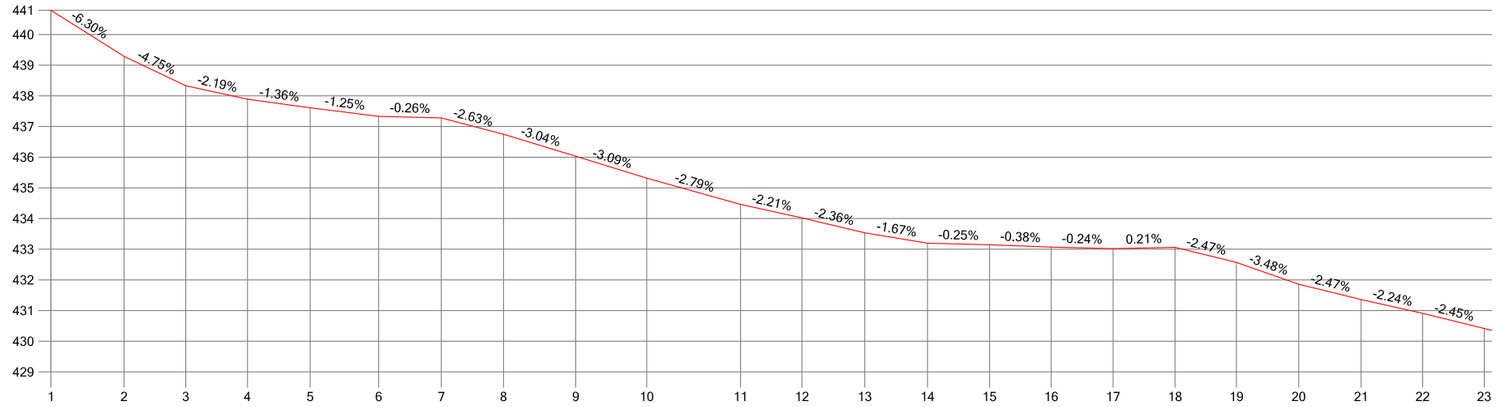

P.K.																						
DISTANCIAS AL ORIGEN	0.00	23.86	43.97	64.12	84.57	106.90	127.34	147.64	171.19	194.36	224.95	244.97	265.47	285.93	306.15	326.30	346.45	366.67	386.69	407.02	427.37	447.43	467.52
DISTANCIAS PARCIALES	0.00	23.86	20.11	20.15	20.45	22.33	20.44	20.30	23.56	23.16	30.59	20.01	20.50	20.46	20.23	20.14	20.16	20.21	20.02	20.32	20.35	20.07	20.09
COTAS DE TERRENO	440.79	439.29	438.33	437.89	437.61	437.33	437.28	436.75	436.03	435.32	434.46	434.02	433.54	433.20	433.14	433.07	433.02	433.06	432.57	431.86	431.36	430.91	430.42

Escala H: 2000 Escala V: 200

DIPUTACIÓN PROVINCIAL DE OURENSE

Vías e Obras

DELINEADO:

O AUTOR do PROXECTO

O Xefe do Servicio de Vías e Obras.

TITULO do PROXECTO

INVENTARIO de ESTRADAS MUNICIPAIS
CONCELLO DE AMOEIRO

DATA:

CLAVE:

ESCALAS:


GRÁFICA escala 1: 2000 0 20 40

TITULO do PLANO:

PERFIL LONXITUDINAL
OU - 02020

N. PLANO:

FOLLA 1 DE 2

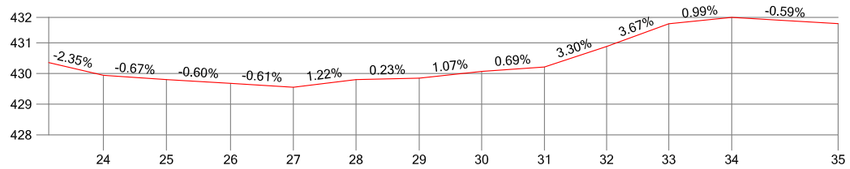

P.K.	487,83	508,39	529,29	549,78	570,26	590,84	611,21	631,69	652,00	672,25	692,80	727,49
DISTANCIAS AL ORIGEN	487,83	508,39	529,29	549,78	570,26	590,84	611,21	631,69	652,00	672,25	692,80	727,49
DISTANCIAS PARCIALES	20,31	20,56	20,90	20,50	20,47	20,59	20,36	20,48	20,31	20,26	20,55	34,69
COTAS DE TERRENO	429,94	429,80	429,68	429,55	429,80	429,85	430,07	430,21	430,88	431,62	431,83	431,62

Escala H: 2000 Escala V: 200

DIPUTACIÓN PROVINCIAL DE OURENSE

Vías e Obras

DELINEADO:

O AUTOR do PROXECTO

O Xefe do Servicio de Vías e Obras.

TITULO do PROXECTO

INVENTARIO de ESTRADAS MUNICIPAIS
CONCELLO DE AMOEIRO

DATA:

CLAVE:

ESCALAS:

escala 1: 2000


GRÁFICA 0 20 40

TITULO do PLANO:

PERFIL LONXITUDINAL
OU - 02020

N. PLANO:

FOLLA 2 DE 2

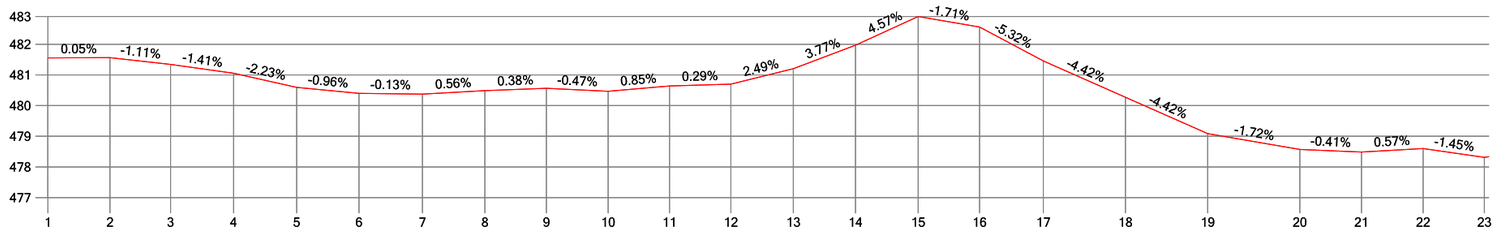

P.K.																							
DISTANCIAS AL ORIGEN	0.00	20.25	40.00	60.57	81.13	101.46	122.14	142.53	162.60	182.75	202.76	222.80	243.13	263.43	283.88	303.90	324.66	351.47	378.29	408.36	428.48	448.56	468.56
DISTANCIAS PARCIALES	0.00	20.25	19.75	20.57	20.56	20.33	20.68	20.38	20.07	20.15	20.01	20.04	20.33	20.30	20.45	20.01	20.77	26.80	26.82	30.07	20.12	20.08	20.00
COTAS DE TERRENO	481.55	481.56	481.34	481.05	480.60	480.40	480.37	480.49	480.56	480.47	480.64	480.70	481.20	481.97	482.90	482.56	481.46	480.27	479.09	478.57	478.49	478.60	478.31

Escala H: 2000 Escala V: 200

DEPUTACIÓN PROVINCIAL DE OURENSE

Vías e Obras

DELINEADO:

O AUTOR do PROXECTO

O Xefe do Servicio de Vías e Obras.

TITULO do PROXECTO

INVENTARIO de ESTRADAS MUNICIPAIS
CONCELLO DE AMOEIRO

DATA:

CLAVE:

ESCALAS:

escala 1: 2000


GRÁFICA 0 20 40

TITULO do PLANO:

PERFIL LONXITUDINAL
OU - 02021

N. PLANO:

FOLLA 1 DE 4

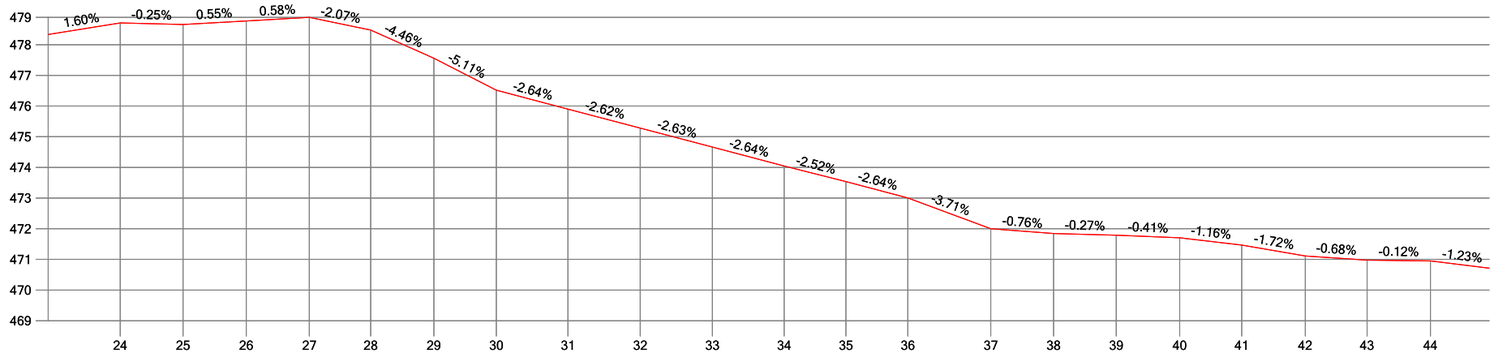

P.K.	24	25	26	27	28	29	30	31	32	33	34	35	36	37	38	39	40	41	42	43	44
DISTANCIAS AL ORIGEN	493.47	513.96	534.57	555.17	575.17	595.77	616.14	639.53	663.09	686.62	710.05	730.19	750.40	777.44	797.93	818.36	839.06	859.29	880.02	900.16	920.84
DISTANCIAS PARCIALES	24.91	20.49	20.61	20.59	20.00	20.60	20.37	23.39	23.56	23.52	23.43	20.14	20.21	27.04	20.49	20.43	20.70	20.22	20.73	20.15	20.67
COTAS DE TERRENO	478.71	478.66	478.77	478.89	478.48	477.56	476.52	475.90	475.28	474.66	474.05	473.54	473.01	472.00	471.85	471.79	471.70	471.47	471.11	470.98	470.95

Escala H: 2000 Escala V: 200

DIPUTACIÓN PROVINCIAL DE OURENSE

Vías e Obras

DELINEADO:

O AUTOR do PROXECTO

O Xefe do Servicio de Vías e Obras.

TITULO do PROXECTO

INVENTARIO de ESTRADAS MUNICIPAIS
CONCELLO DE AMOEIRO

DATA:

CLAVE:

ESCALAS:

escala 1: 2000


GRÁFICA 0 20 40

TITULO do PLANO:

PERFIL LONXITUDINAL
OU - 02021

N. PLANO:

FOLLA 2 DE 4

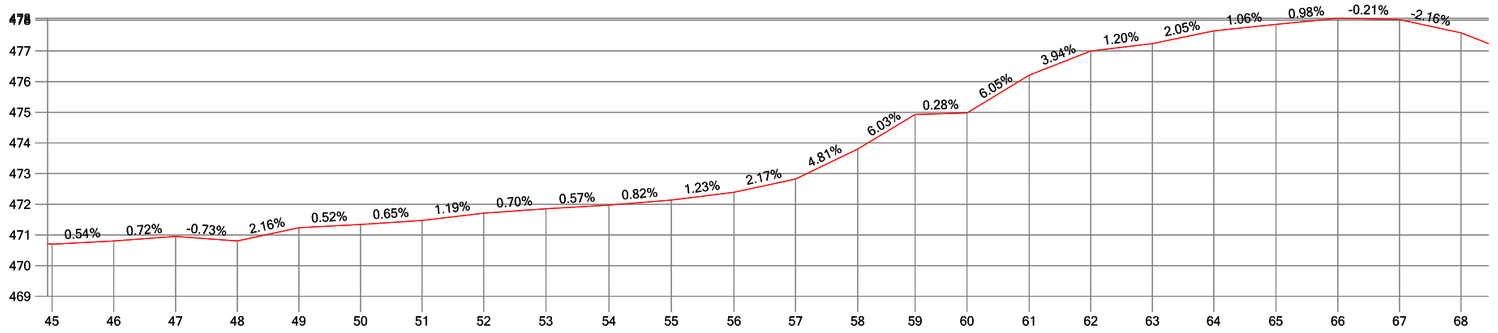

P.K.	45	46	47	48	49	50	51	52	53	54	55	56	57	58	59	60	61	62	63	64	65	66	67	68
DISTANCIAS AL ORIGEN	941.42	961.57	981.72	1001.91	1021.95	1042.05	1062.14	1082.24	1102.53	1123.14	1143.45	1163.90	1183.94	1204.24	1222.94	1239.86	1260.20	1280.25	1300.36	1320.36	1340.64	1360.85	1380.96	1401.00
DISTANCIAS PARCIALES	20.58	20.15	20.15	20.19	20.04	20.10	20.09	20.10	20.29	20.61	20.31	20.45	20.04	20.31	18.70	16.92	20.35	20.04	20.11	20.00	20.28	20.21	20.10	20.05
COTAS DE TERRENO	470.70	470.81	470.95	470.81	471.24	471.34	471.47	471.71	471.85	471.97	472.14	472.39	472.82	473.80	474.93	474.98	476.21	477.00	477.24	477.65	477.87	478.06	478.02	477.59

Escala H: 2000 Escala V: 200

DEPUTACIÓN PROVINCIAL DE OURENSE

Vías e Obras

DELINEADO:

O AUTOR do PROXECTO

O Xefe do Servicio de Vías e Obras.

TITULO do PROXECTO

INVENTARIO de ESTRADAS MUNICIPAIS
CONCELLO DE AMOEIRO

DATA:

CLAVE:

ESCALAS:

escala 1: 2000


GRÁFICA 0 20 40

TITULO do PLANO:

PERFIL LONXITUDINAL
OU - 02021

N. PLANO:

FOLLA 3 DE 4

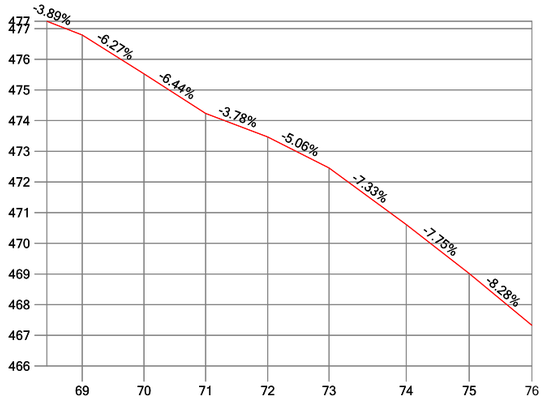

P.K.								
DISTANCIAS AL ORIGEN	1421.53	1441.68	1461.78	1482.01	1502.03	1527.22	1547.76	1568.18
DISTANCIAS PARCIALES	20.53	20.15	20.10	20.24	20.02	25.19	20.55	20.42
COTAS DE TERRENO	476.79	475.53	474.23	473.47	472.45	470.61	469.02	467.32

Escala H: 2000 Escala V: 200

DIPUTACIÓN PROVINCIAL DE OURENSE

Vías e Obras

DELINEADO:

O AUTOR do PROXECTO

O Xefe do Servicio de Vías e Obras.

TITULO do PROXECTO

INVENTARIO de ESTRADAS MUNICIPAIS
CONCELLO DE AMOEIRO

DATA:

CLAVE:

ESCALAS:

escala 1: 2000


GRÁFICA 0 20 40

TITULO do PLANO:

PERFIL LONXITUDINAL
OU - 02021

N. PLANO:

FOLLA 4 DE 4

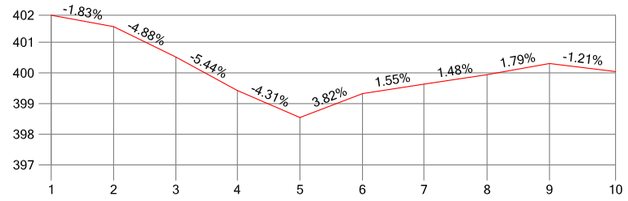

P.K.										
DISTANCIAS AL ORIGEN	0.00	20.36	40.67	60.72	81.15	101.54	121.58	142.20	162.54	184.09
DISTANCIAS PARCIALES	0.00	20.36	20.31	20.05	20.42	20.40	20.04	20.61	20.34	21.55
COTAS DE TERRENO	401.88	401.51	400.52	399.43	398.55	399.32	399.63	399.94	400.31	400.05

Escala H: 2000 Escala V: 200

DIPUTACIÓN PROVINCIAL DE OURENSE

Vías e Obras

DELINEADO:

O AUTOR do PROXECTO

O Xefe do Servicio de Vías e Obras.

TITULO do PROXECTO

INVENTARIO de ESTRADAS MUNICIPAIS
CONCELLO DE AMOEIRO

DATA:

CLAVE:

ESCALAS:

GRÁFICA

escala 1: 2000


0 20 40

TITULO do PLANO:

PERFIL LONXITUDINAL
OU - 02022

N. PLANO:

FOLLA 1 DE 1

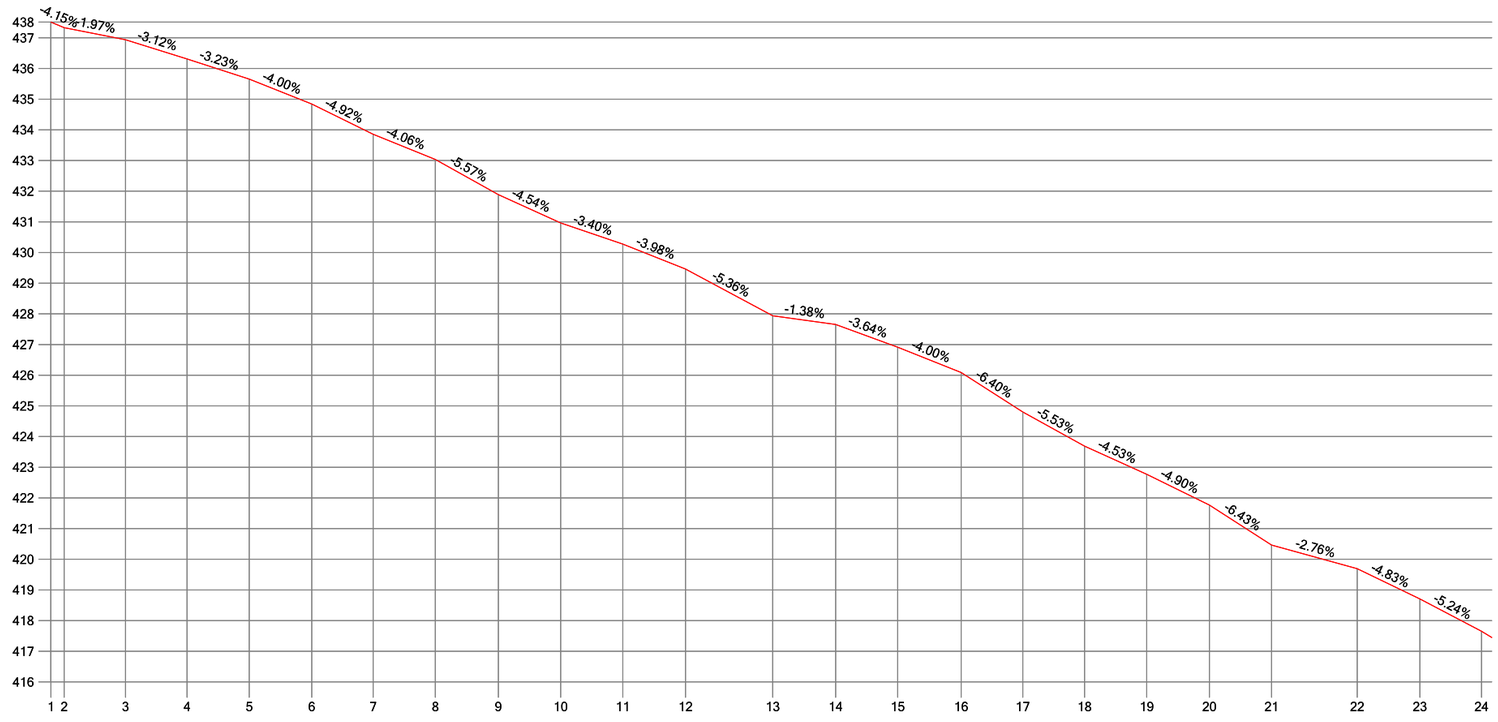

P.K.																							
DISTANCIAS AL ORIGEN	0.00	4.32	24.32	44.41	64.69	85.08	105.10	125.38	145.94	166.29	186.56	207.01	235.42	255.95	276.20	296.90	316.99	337.17	357.42	377.87	398.15	426.10	446.54	466.64
DISTANCIAS PARCIALES	0.00	4.32	20.00	20.09	20.28	20.39	20.02	20.28	20.55	20.35	20.27	20.45	28.41	20.53	20.25	20.70	20.09	20.18	20.25	20.45	20.28	27.94	20.44	20.10
COTAS DE TERRENO	437.51	437.33	436.94	436.31	435.66	434.84	433.86	433.03	431.89	430.96	430.27	429.46	427.94	427.65	426.92	426.09	424.80	423.69	422.77	421.77	420.46	419.69	418.71	417.65

Escala H: 2000 Escala V: 200

DEPUTACIÓN PROVINCIAL DE OURENSE

Vías e Obras

DELINEADO:

O AUTOR do PROXECTO

O Xefe do Servicio de Vías e Obras.

TITULO do PROXECTO

INVENTARIO de ESTRADAS MUNICIPAIS
CONCELLO DE AMOEIRO

DATA:

CLAVE:

ESCALAS:

escala 1: 2000


GRÁFICA 0 20 40

TITULO do PLANO:

PERFIL LONXITUDINAL
OU - 02023

N. PLANO:

FOLLA 1 DE 6

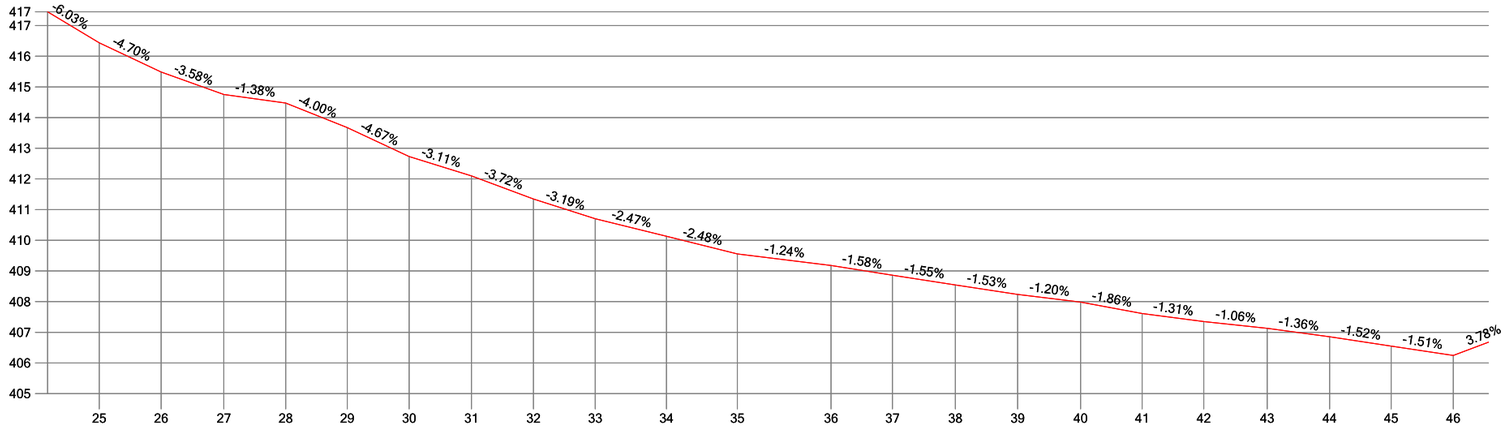

P.K.																						
DISTANCIAS AL ORIGEN	486.83	507.05	527.49	547.69	567.72	587.93	608.24	628.49	648.64	671.86	694.98	725.54	745.58	766.10	786.40	806.94	826.99	847.11	867.83	888.18	908.23	928.52
DISTANCIAS PARCIALES	20.19	20.22	20.45	20.19	20.03	20.21	20.31	20.25	20.15	23.22	23.12	30.56	20.04	20.52	20.31	20.53	20.06	20.12	20.72	20.35	20.05	20.29
COTAS DE TERRENO	416.44	415.49	414.75	414.48	413.67	412.73	412.10	411.35	410.70	410.13	409.56	409.18	408.86	408.54	408.23	407.99	407.61	407.35	407.13	406.85	406.55	406.24

Escala H: 2000 Escala V: 200

DIPUTACIÓN PROVINCIAL DE OURENSE

Vías e Obras

DELINEADO:

O AUTOR do PROXECTO

O Xefe do Servicio de Vías e Obras.

TITULO do PROXECTO

INVENTARIO de ESTRADAS MUNICIPAIS
CONCELLO DE AMOEIRO

DATA:

CLAVE:

ESCALAS:

escala 1: 2000


GRÁFICA 0 20 40

TITULO do PLANO:

PERFIL LONXITUDINAL
OU - 02023

N. PLANO:

FOLLA 2 DE 6

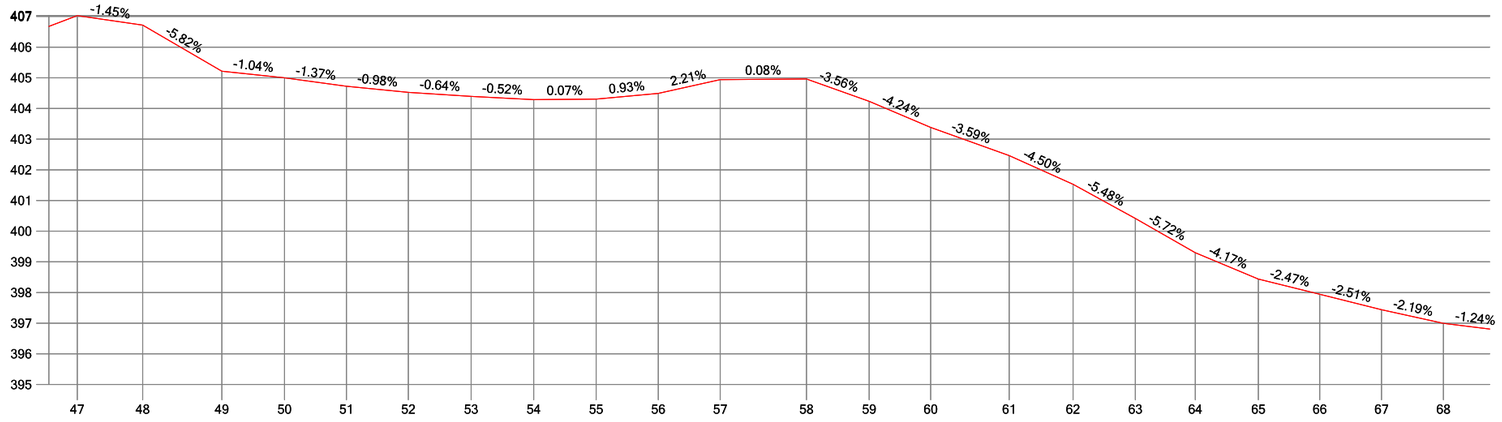

P.K.																					
DISTANCIAS AL ORIGEN	949.27	970.61	996.45	1016.88	1037.07	1057.28	1077.76	1098.15	1118.54	1138.81	1158.99	1187.16	1207.57	1227.65	1253.25	1274.07	1294.43	1313.96	1334.52	1354.55	1374.72	1394.89
DISTANCIAS PARCIALES	20.74	21.34	25.84	20.43	20.20	20.20	20.49	20.39	20.39	20.27	20.18	28.17	20.41	20.08	25.60	20.82	20.36	19.53	20.57	20.03	20.17	20.17
COTAS DE TERRENO	407.03	406.72	405.21	405.00	404.73	404.53	404.39	404.29	404.30	404.49	404.94	404.96	404.24	403.38	402.46	401.53	400.41	399.30	398.44	397.94	397.44	397.00

Escala H: 2000 Escala V: 200

DIPUTACIÓN PROVINCIAL DE OURENSE

Vías e Obras

DELINEADO:

O AUTOR do PROXECTO

O Xefe do Servicio de Vías e Obras.

TITULO do PROXECTO

INVENTARIO de ESTRADAS MUNICIPAIS
CONCELLO DE AMOEIRO

DATA:

CLAVE:

ESCALAS:

escala 1: 2000


GRÁFICA 0 20 40

TITULO do PLANO:

PERFIL LONXITUDINAL
OU - 02023

N. PLANO:

FOLLA 3 DE 6

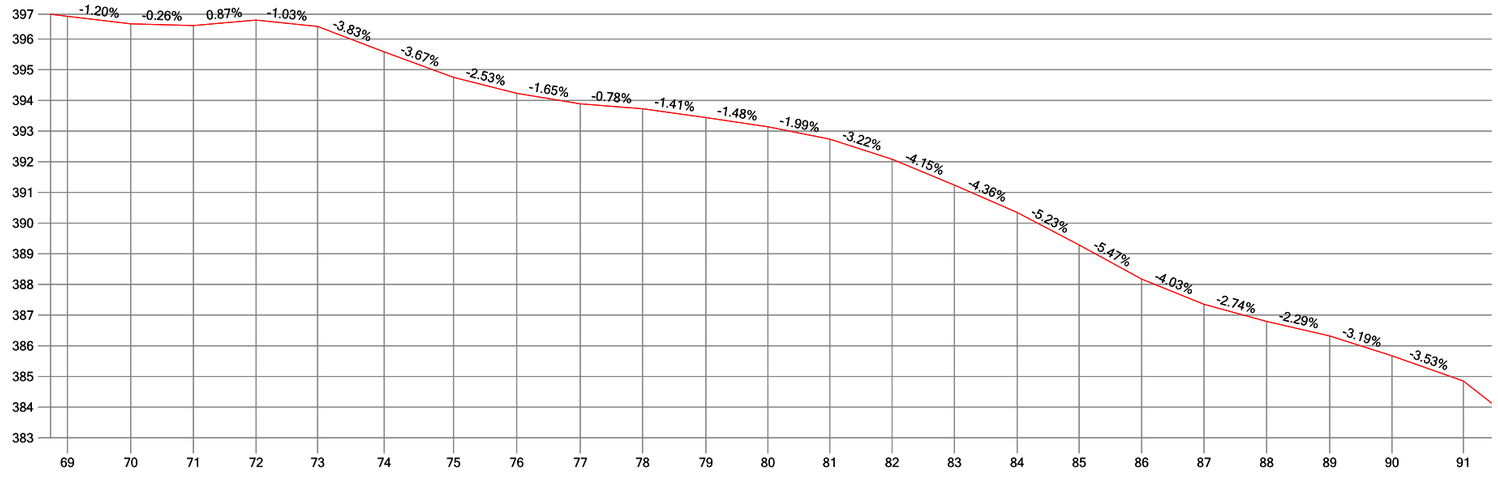

P.K.																							
DISTANCIAS AL ORIGEN	1415.51	1436.14	1456.59	1477.05	1497.12	1518.82	1541.41	1562.05	1582.78	1603.10	1623.77	1644.00	1664.20	1684.51	1704.83	1725.32	1745.51	1765.89	1786.24	1806.66	1827.25	1847.56	1870.83
DISTANCIAS PARCIALES	20.62	20.64	20.45	20.46	20.08	21.70	22.59	20.64	20.74	20.32	20.67	20.23	20.20	20.31	20.32	20.49	20.19	20.38	20.35	20.43	20.58	20.32	23.27
COTAS DE TERRENO	396.74	396.50	396.44	396.62	396.41	395.58	394.75	394.23	393.89	393.73	393.44	393.14	392.74	392.08	391.24	390.34	389.29	388.17	387.35	386.79	386.32	385.67	384.85

Escala H: 2000 Escala V: 200

DEPUTACIÓN PROVINCIAL DE OURENSE

Vías e Obras

DELINEADO:

O AUTOR do PROXECTO

O Xefe do Servicio de Vias e Obras.

TITULO do PROXECTO

INVENTARIO de ESTRADAS MUNICIPAIS
CONCELLO DE AMOEIRO

DATA:

CLAVE:

ESCALAS:

escala 1: 2000


GRÁFICA 0 20 40

TITULO do PLANO:

PERFIL LONXITUDINAL
OU - 02023

N. PLANO:

FOLLA 4 DE 6

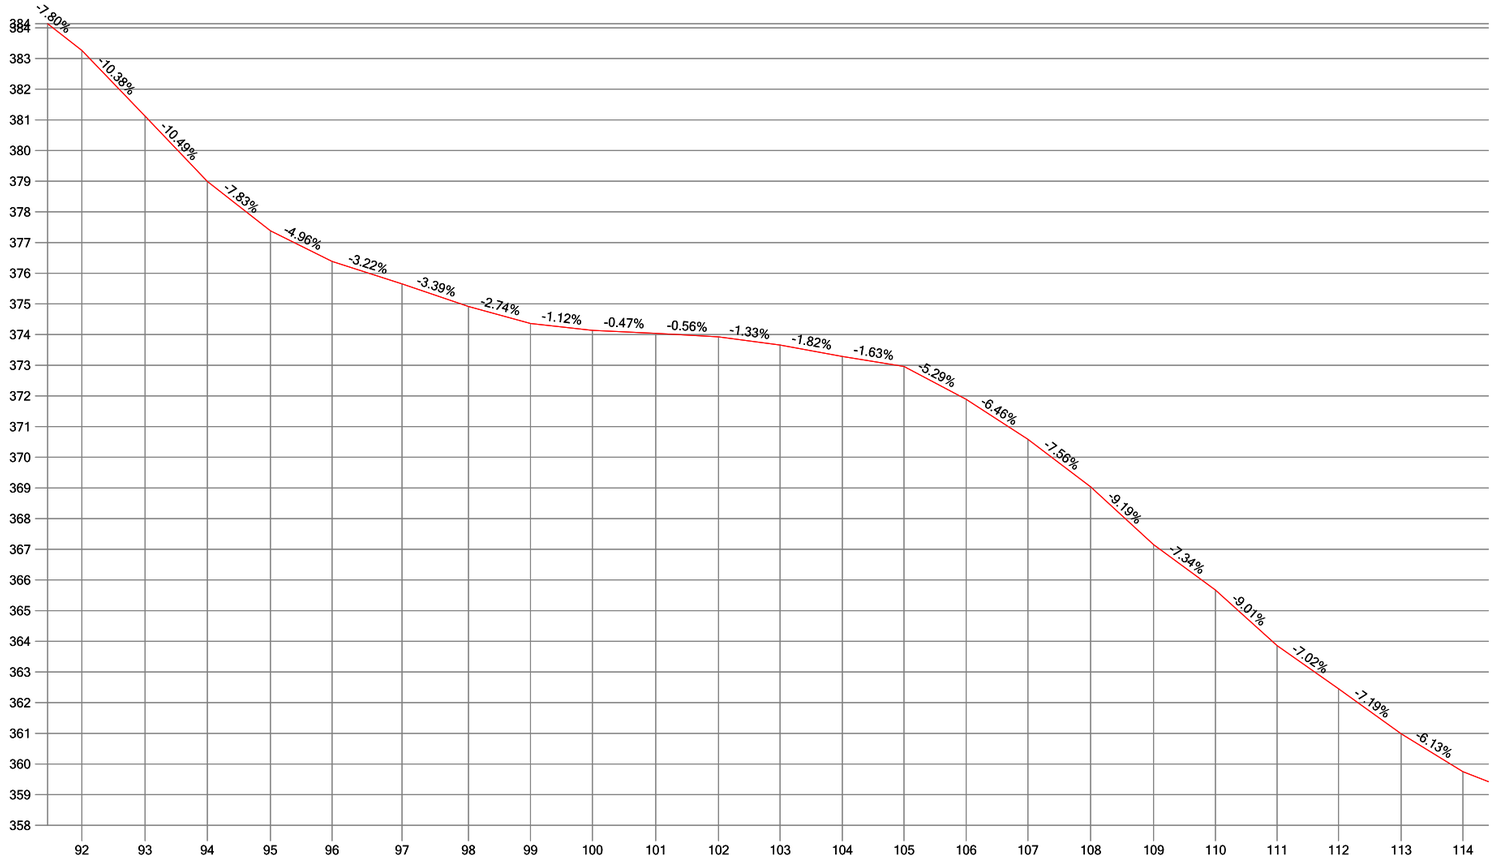

P.K.	92	93	94	95	96	97	98	99	100	101	102	103	104	105	106	107	108	109	110	111	112	113	114
DISTANCIAS AL ORIGEN	1891.16	1911.81	1932.10	1952.66	1972.80	1995.60	2017.26	2037.50	2057.70	2078.37	2098.84	2118.93	2139.23	2159.33	2179.61	2199.76	2220.22	2240.74	2260.94	2281.02	2301.06	2321.49	2341.64
DISTANCIAS PARCIALES	20.32	20.65	20.29	20.56	20.15	22.80	21.66	20.24	20.20	20.67	20.48	20.09	20.30	20.09	20.28	20.15	20.47	20.52	20.20	20.08	20.04	20.43	20.15
COTAS DE TERRENO	383.26	381.12	378.99	377.38	376.39	375.65	374.92	374.36	374.14	374.04	373.93	373.66	373.29	372.96	371.89	370.59	369.04	367.15	365.67	363.86	362.45	360.99	359.75

Escala H: 2000 Escala V: 200

DEPUTACIÓN PROVINCIAL DE OURENSE

Vías e Obras

DELINEADO:

O AUTOR do PROXECTO

O Xefe do Servicio de Vías e Obras.

TITULO do PROXECTO

INVENTARIO de ESTRADAS MUNICIPAIS
CONCELLO DE AMOEIRO

DATA:

CLAVE:

ESCALAS:

GRÁFICA

escala 1: 2000


0 20 40

TITULO do PLANO:

PERFIL LONXITUDINAL
OU - 02023

N. PLANO:

FOLLA 5 DE 6

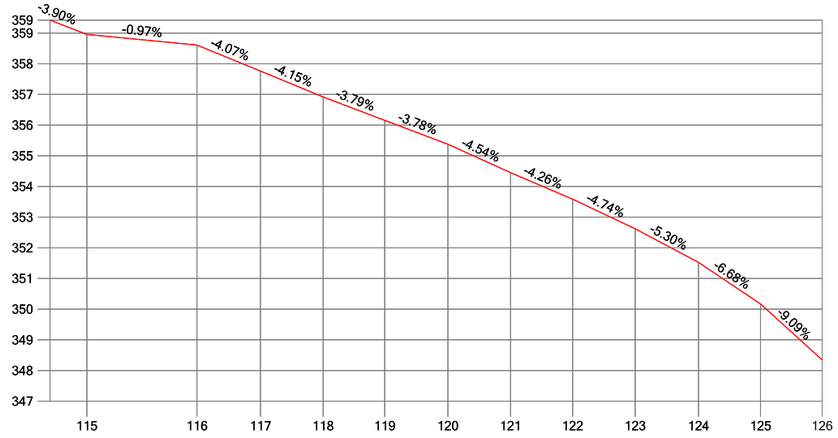

P.K.											
DISTANCIAS AL ORIGEN	2362.00	2397.92	2418.62	2439.08	2459.17	2479.76	2500.21	2520.44	2540.85	2561.52	2581.76	2601.85
DISTANCIAS PARCIALES	20.36	35.92	20.70	20.46	20.09	20.59	20.45	20.23	20.41	20.68	20.23	20.09
COTAS DE TERRENO	358.95	358.61	357.76	356.92	356.15	355.38	354.45	353.59	352.62	351.52	350.17	348.34

Escala H: 2000 Escala V: 200

DIPUTACIÓN PROVINCIAL DE OURENSE

Vías e Obras

DELINEADO:

O AUTOR do PROXECTO

O Xefe do Servicio de Vías e Obras.

TITULO do PROXECTO

INVENTARIO de ESTRADAS MUNICIPAIS
CONCELLO DE AMOEIRO

DATA:

CLAVE:

ESCALAS:

escala 1: 2000


GRÁFICA 0 20 40

TITULO do PLANO:

PERFIL LONXITUDINAL
OU - 02023

N. PLANO:

FOLLA 6 DE 6

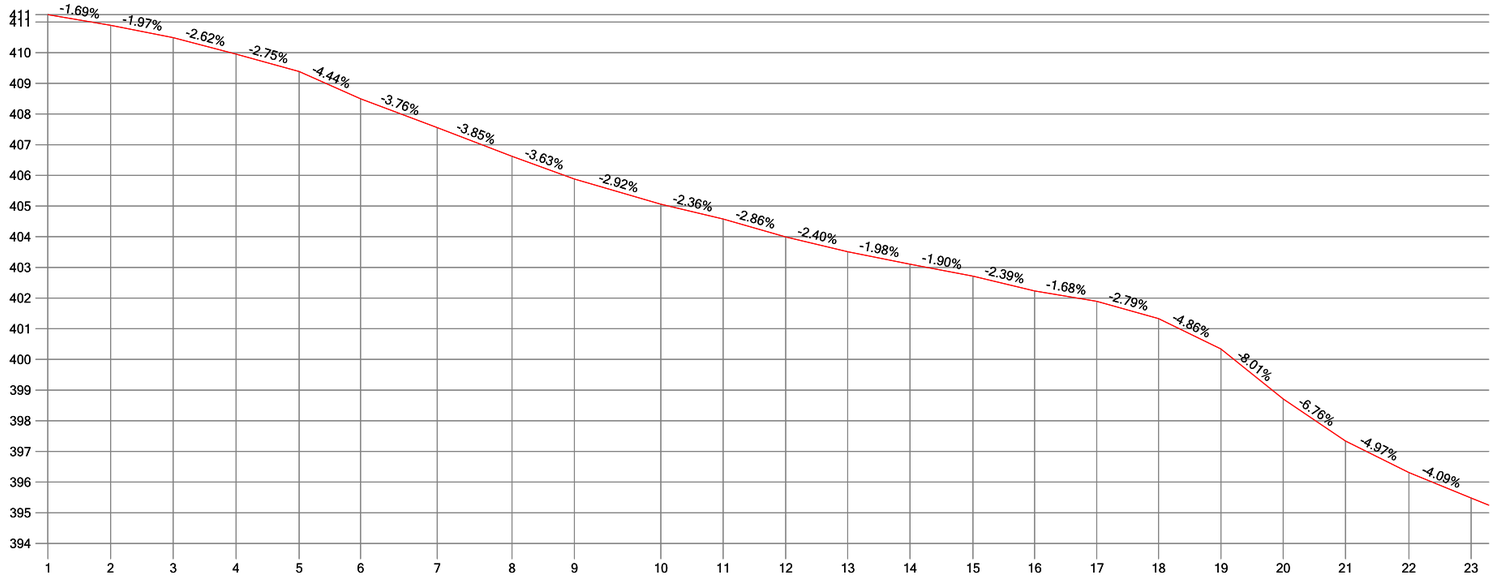

P.K.	1	2	3	4	5	6	7	8	9	10	11	12	13	14	15	16	17	18	19	20	21	22	23
DISTANCIAS AL ORIGEN	0.00	20.44	40.86	61.38	81.95	101.98	126.98	151.38	171.74	199.93	220.26	240.67	260.88	281.19	301.72	321.85	342.12	362.27	382.64	402.95	423.25	443.94	464.25
DISTANCIAS PARCIALES	0.00	20.44	20.42	20.51	20.58	20.03	25.00	24.40	20.36	28.19	20.32	20.41	20.21	20.31	20.53	20.13	20.27	20.15	20.37	20.32	20.30	20.69	20.31
COTAS DE TERRENO	411.24	410.89	410.49	409.95	409.39	408.50	407.56	406.62	405.88	405.06	404.58	403.99	403.51	403.11	402.71	402.23	401.89	401.33	400.34	398.71	397.34	396.31	395.48

Escala H: 2000 Escala V: 200

DEPUTACIÓN PROVINCIAL DE OURENSE

Vías e Obras

DELINEADO:

O AUTOR do PROXECTO

O Xefe do Servicio de Vías e Obras.

TITULO do PROXECTO

INVENTARIO de ESTRADAS MUNICIPAIS
CONCELLO DE AMOEIRO

DATA:

CLAVE:

ESCALAS:

escala 1: 2000


GRÁFICA 0 20 40

TITULO do PLANO:

PERFIL LONXITUDINAL
OU - 02024

N. PLANO:

FOLLA 1 DE 3

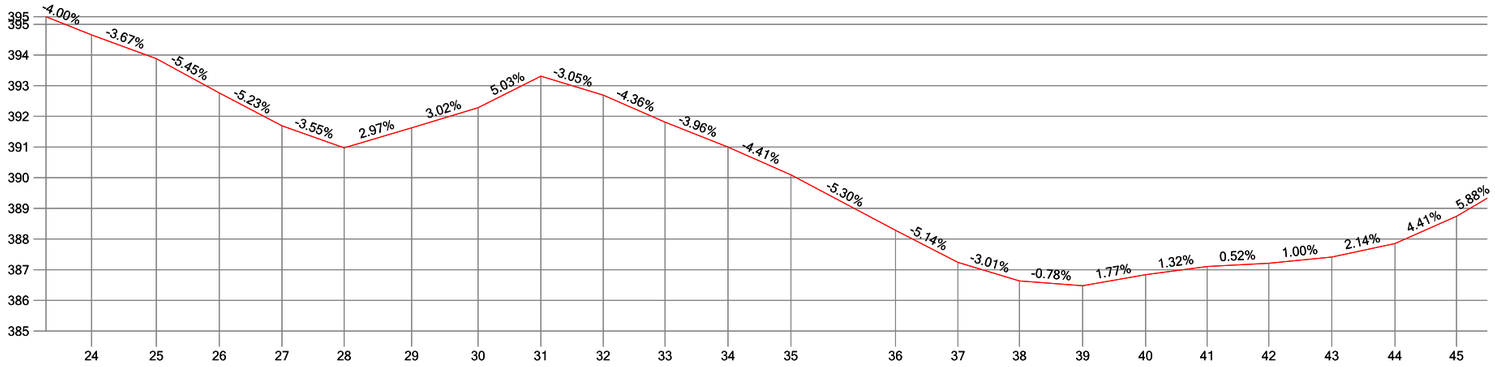

P.K.	24	25	26	27	28	29	30	31	32	33	34	35	36	37	38	39	40	41	42	43	44	45
DISTANCIAS AL ORIGEN	484.84	505.98	526.48	546.94	567.22	589.23	610.89	631.40	651.73	671.91	692.42	712.94	747.06	767.42	787.50	808.12	828.65	848.72	868.81	889.40	909.99	930.08
DISTANCIAS PARCIALES	20.59	21.13	20.50	20.45	20.29	22.01	21.67	20.51	20.33	20.18	20.51	20.52	34.12	20.37	20.08	20.62	20.52	20.07	20.10	20.58	20.59	20.09
COTAS DE TERRENO	394.66	393.88	392.76	391.69	390.97	391.63	392.28	393.31	392.69	391.81	391.00	390.09	388.29	387.24	386.64	386.48	386.84	387.10	387.21	387.42	387.86	388.74

Escala H: 2000 Escala V: 200

DIPUTACIÓN PROVINCIAL DE OURENSE

Vías e Obras

DELINEADO:

O AUTOR do PROXECTO

O Xefe do Servicio de Vías e Obras.

TITULO do PROXECTO

INVENTARIO de ESTRADAS MUNICIPAIS
CONCELLO DE AMOEIRO

DATA:

CLAVE:

ESCALAS:


GRÁFICA escala 1: 2000 0 20 40

TITULO do PLANO:

PERFIL LONXITUDINAL
OU - 02024

N. PLANO:

FOLLA 2 DE 3

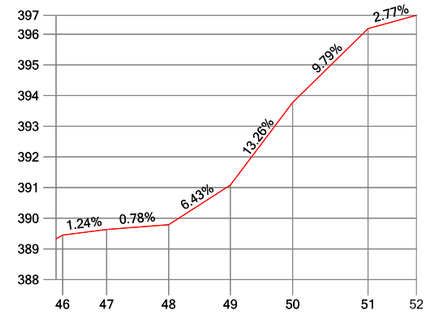

P.K.	46	47	48	49	50	51	52
DISTANCIAS AL ORIGEN	942.16	956.55	976.78	996.88	1017.17	1041.79	1057.55
DISTANCIAS PARCIALES	12.09	14.38	20.23	20.10	20.29	24.62	15.77
COTAS DE TERRENO	389.45	389.63	389.79	391.08	393.77	396.18	396.62

Escala H: 2000 Escala V: 200

DEPUTACIÓN PROVINCIAL DE OURENSE

Vías e Obras

DELINEADO:

O AUTOR do PROXECTO

O Xefe do Servicio de Vias e Obras.

TITULO do PROXECTO

INVENTARIO de ESTRADAS MUNICIPAIS
CONCELLO DE AMOEIRO

DATA:

CLAVE:

ESCALAS:

escala 1: 2000


GRÁFICA 0 20 40

TITULO do PLANO:

PERFIL LONXITUDINAL
OU - 02024

N. PLANO:

FOLLA 3 DE 3

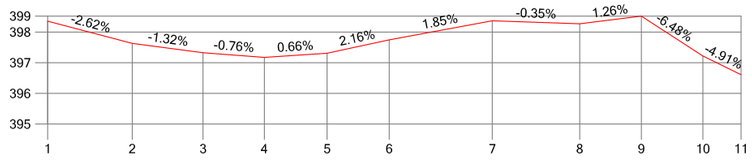

P.K.	1	2	3	4	5	6	7	8	9	10	11
DISTANCIAS AL ORIGEN	0.00	27.59	50.68	70.68	91.15	111.41	145.04	173.54	193.66	213.72	226.19
DISTANCIAS PARCIALES	0.00	27.59	23.09	20.00	20.46	20.26	33.63	28.49	20.12	20.05	12.47
COTAS DE TERRENO	398.36	397.63	397.33	397.17	397.31	397.75	398.37	398.27	398.52	397.22	396.61

Escala H: 2000 Escala V: 200

DEPUTACIÓN PROVINCIAL DE OURENSE

Vías e Obras

DELINEADO:

O AUTOR do PROXECTO

O Xefe do Servicio de Vias e Obras.

TITULO do PROXECTO

INVENTARIO de ESTRADAS MUNICIPAIS
CONCELLO DE AMOEIRO

DATA:

CLAVE:

ESCALAS:

escala 1: 2000


GRÁFICA 0 20 40

TITULO do PLANO:

PERFIL LONXITUDINAL
OU - 02025

N. PLANO:

FOLLA 1 DE 1

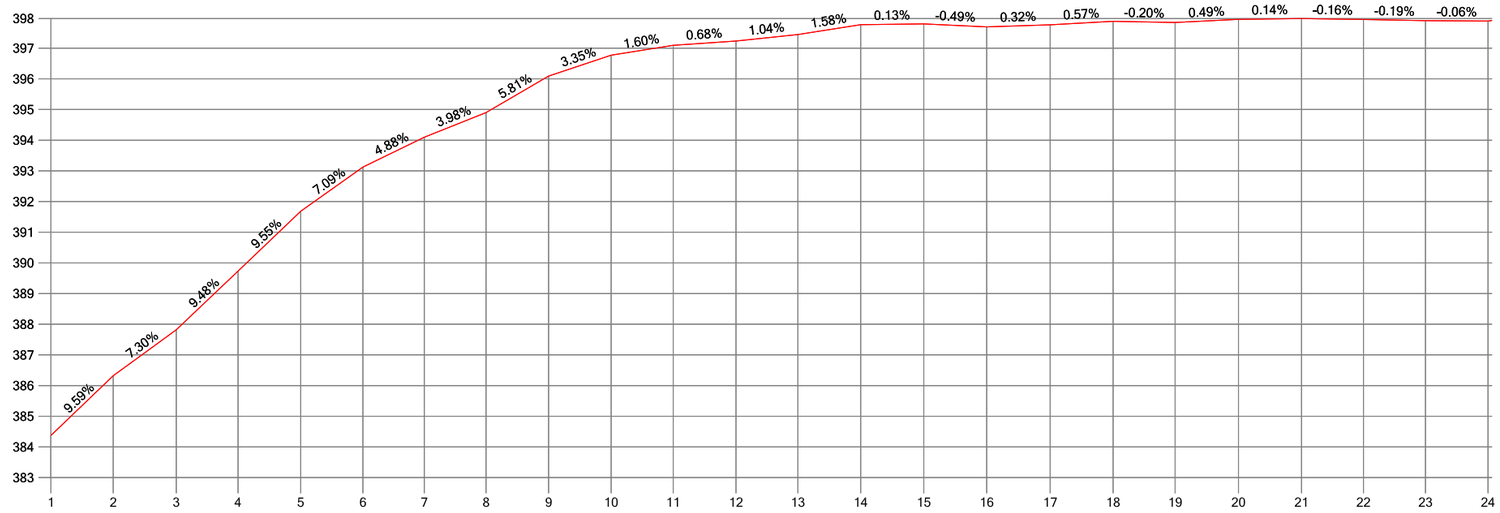

P.K.																							
DISTANCIAS AL ORIGEN	0.00	20.33	40.87	61.04	81.48	101.77	121.78	141.93	162.35	182.76	202.96	223.46	243.64	264.13	284.70	305.23	325.94	346.49	366.72	387.35	407.94	428.12	448.36	468.76
DISTANCIAS PARCIALES	0.00	20.33	20.54	20.17	20.45	20.28	20.01	20.15	20.41	20.41	20.20	20.50	20.17	20.49	20.58	20.53	20.71	20.55	20.23	20.63	20.59	20.19	20.23	20.40
COTAS DE TERRENO	384.37	386.32	387.82	389.73	391.68	393.12	394.10	394.90	396.09	396.77	397.10	397.23	397.44	397.77	397.79	397.69	397.76	397.88	397.84	397.94	397.97	397.94	397.90	397.88

Escala H: 2000 Escala V: 200

DEPUTACIÓN PROVINCIAL DE OURENSE

Vías e Obras

DELINEADO:

O AUTOR do PROXECTO

O Xefe do Servicio de Vías e Obras.

TITULO do PROXECTO

INVENTARIO de ESTRADAS MUNICIPAIS
CONCELLO DE AMOEIRO

DATA:

CLAVE:

ESCALAS:

escala 1: 2000


GRÁFICA 0 20 40

TITULO do PLANO:

PERFIL LONXITUDINAL
OU - 02026

N. PLANO:

FOLLA 1 DE 4

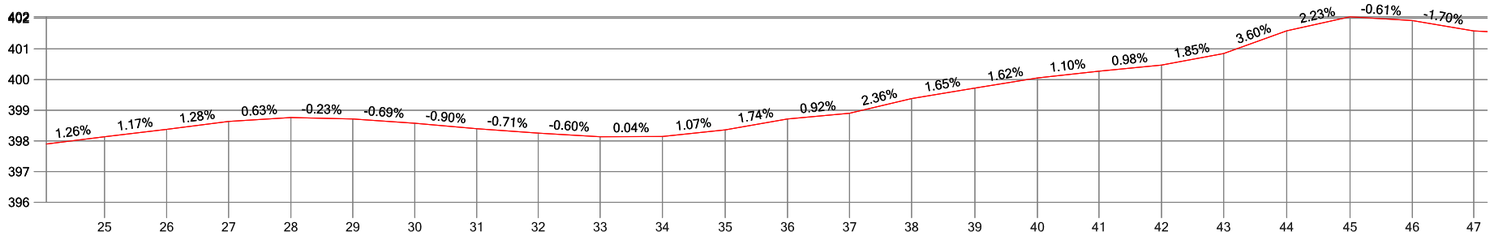

P.K.	488.96	509.26	529.43	549.76	569.94	590.17	610.35	630.43	650.63	670.95	691.44	711.74	731.97	752.22	772.85	793.28	813.33	833.74	854.03	874.60	895.23	915.58	935.57
DISTANCIAS AL ORIGEN	20.19	20.30	20.18	20.32	20.18	20.23	20.18	20.08	20.20	20.32	20.49	20.30	20.23	20.26	20.63	20.42	20.06	20.40	20.30	20.56	20.64	20.35	19.99
DISTANCIAS PARCIALES	398.14	398.38	398.63	398.76	398.72	398.58	398.40	398.26	398.13	398.14	398.36	398.72	398.90	399.38	399.72	400.05	400.27	400.47	400.85	401.59	402.05	401.92	401.58
COTAS DE TERRENO																							

Escala H: 2000 Escala V: 200

DEPUTACIÓN PROVINCIAL DE OURENSE

Vías e Obras

DELINEADO:

O AUTOR do PROXECTO

O Xefe do Servicio de Vias e Obras.

TITULO do PROXECTO

INVENTARIO de ESTRADAS MUNICIPAIS
CONCELLO DE AMOEIRO

DATA:

CLAVE:

ESCALAS:

escala 1: 2000


GRÁFICA 0 20 40

TITULO do PLANO:

PERFIL LONXITUDINAL
OU - 02026

N. PLANO:

FOLLA 2 DE 4

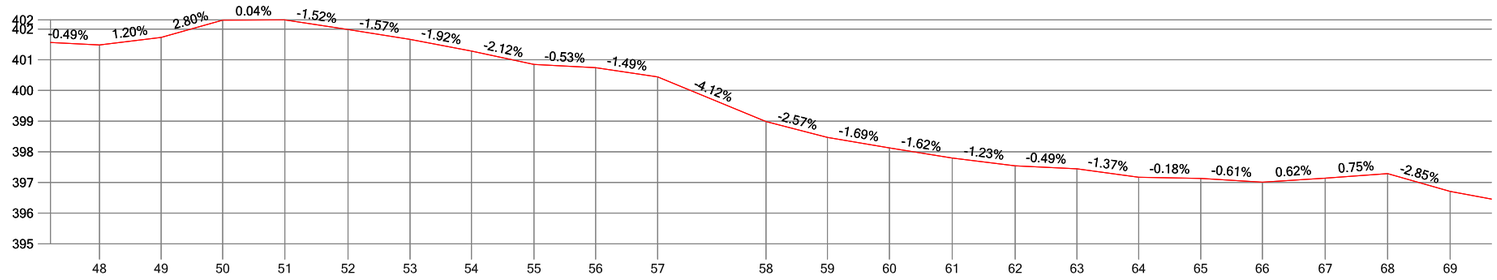

P.K.	48	49	50	51	52	53	54	55	56	57	58	59	60	61	62	63	64	65	66	67	68	69
DISTANCIAS AL ORIGEN	955.98	976.08	996.15	1016.42	1037.03	1057.29	1077.29	1097.71	1117.82	1138.04	1173.40	1193.40	1213.65	1234.12	1254.66	1274.81	1294.95	1315.18	1335.29	1355.81	1376.17	1396.56
DISTANCIAS PARCIALES	20.40	20.10	20.07	20.27	20.61	20.27	20.00	20.42	20.11	20.22	35.36	20.00	20.24	20.47	20.54	20.15	20.14	20.23	20.11	20.52	20.36	20.39
COTAS DE TERRENO	401.49	401.73	402.29	402.30	401.99	401.67	401.28	400.85	400.74	400.44	398.98	398.47	398.13	397.80	397.54	397.44	397.17	397.13	397.01	397.14	397.29	396.71

Escala H: 2000 Escala V: 200

DEPUTACIÓN PROVINCIAL DE OURENSE

Vías e Obras

DELINEADO:

O AUTOR do PROXECTO

O Xefe do Servicio de Vias e Obras.

TITULO do PROXECTO

INVENTARIO de ESTRADAS MUNICIPAIS
CONCELLO DE AMOEIRO

DATA:

CLAVE:

ESCALAS:

escala 1: 2000


GRÁFICA 0 20 40

TITULO do PLANO:

PERFIL LONXITUDINAL
OU - 02026

N. PLANO:

FOLLA 3 DE 4

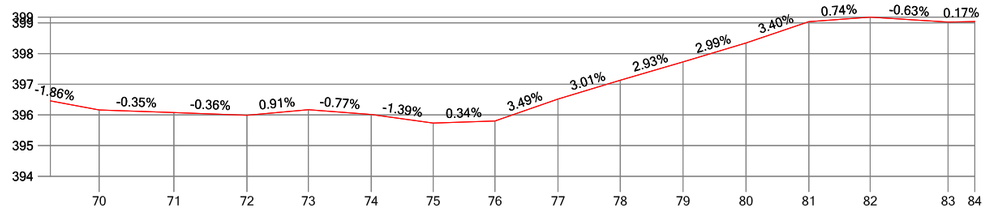

P.K.															
DISTANCIAS AL ORIGEN	1425.91	1450.28	1474.12	1494.13	1514.67	1534.86	1555.03	1575.57	1595.89	1616.36	1636.93	1657.41	1677.42	1702.83	1711.56
DISTANCIAS PARCIALES	29.35	24.37	23.84	20.01	20.54	20.19	20.17	20.54	20.32	20.47	20.58	20.48	20.01	25.41	8.73
COTAS DE TERRENO	396.16	396.08	395.99	396.17	396.01	395.73	395.80	396.52	397.13	397.73	398.34	399.04	399.19	399.03	399.04

Escala H: 2000 Escala V: 200

DEPUTACIÓN PROVINCIAL DE OURENSE

Vías e Obras

DELINEADO:

O AUTOR do PROXECTO

O Xefe do Servicio de Vías e Obras.

TITULO do PROXECTO

INVENTARIO de ESTRADAS MUNICIPAIS
CONCELLO DE AMOEIRO

DATA:

CLAVE:

ESCALAS:

escala 1: 2000


GRÁFICA 0 20 40

TITULO do PLANO:

PERFIL LONXITUDINAL
OU - 02026

N. PLANO:

FOLLA 4 DE 4

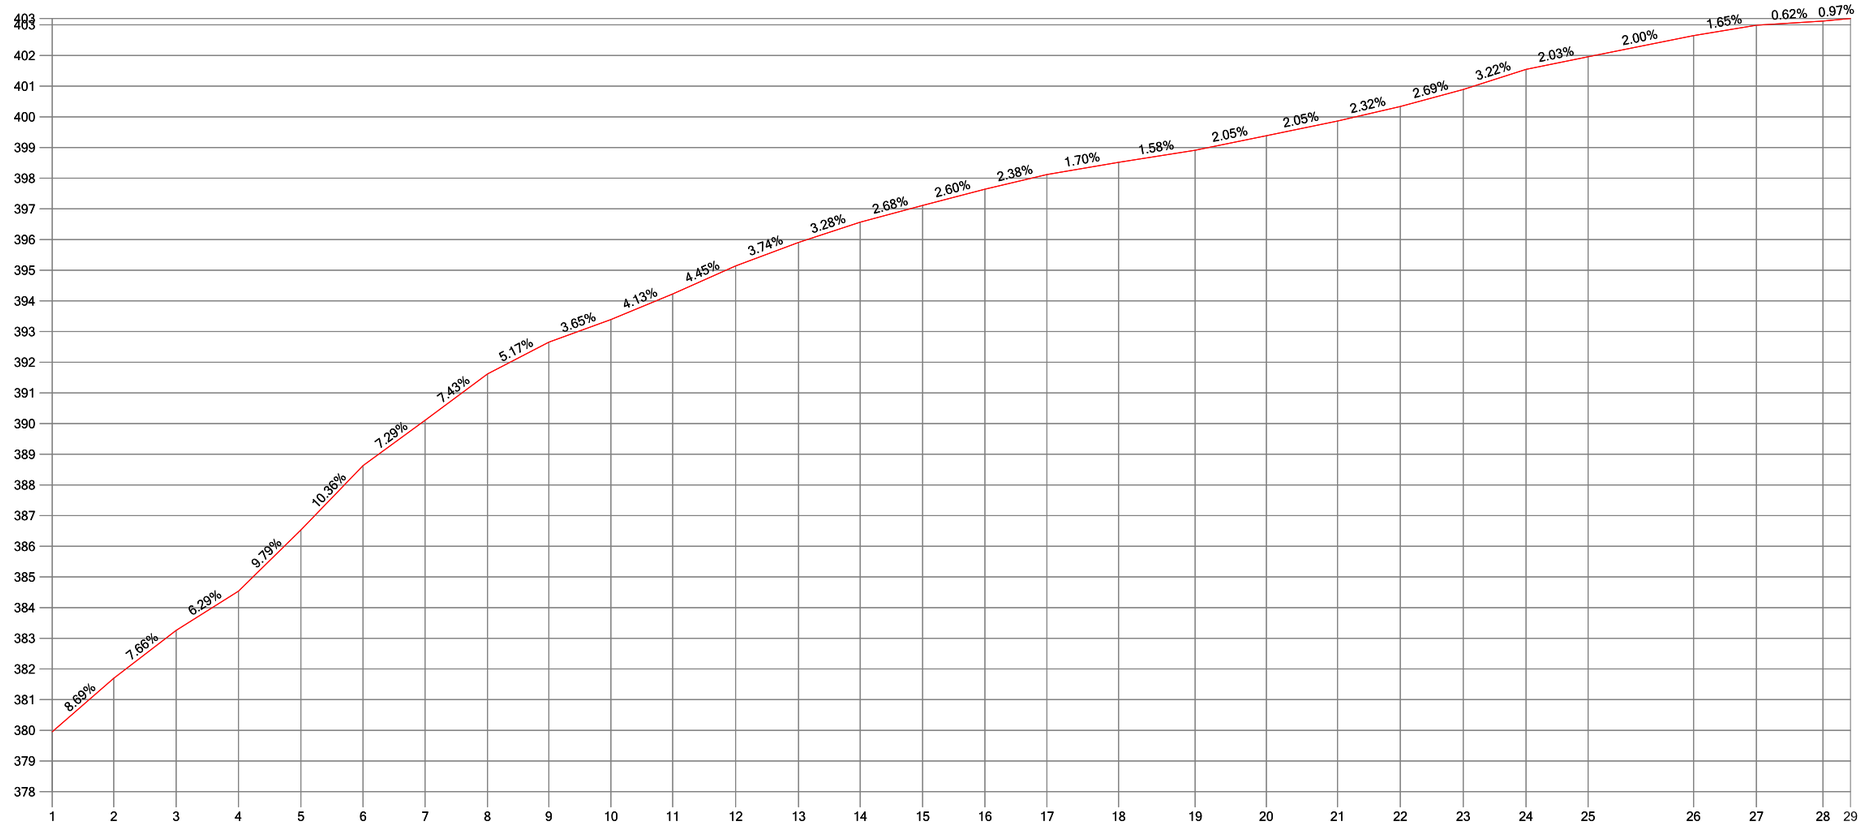

P.K.																												
DISTANCIAS AL ORIGEN	0.00	20.07	40.43	60.73	81.12	101.39	121.62	141.97	161.99	182.22	202.38	222.91	243.46	263.56	283.90	304.25	324.49	347.81	372.81	396.03	419.25	439.72	460.25	480.75	500.97	535.38	555.90	577.61	586.58
DISTANCIAS PARCIALES	0.00	20.07	20.36	20.30	20.39	20.27	20.23	20.35	20.02	20.23	20.16	20.53	20.55	20.10	20.33	20.35	20.24	23.33	24.99	23.22	23.22	20.47	20.53	20.49	20.22	34.41	20.52	21.71	8.97
COTAS DE TERRENO	379.95	381.70	383.26	384.54	386.53	388.63	390.11	391.62	392.65	393.39	394.23	395.14	395.91	396.57	397.11	397.64	398.12	398.52	398.91	399.39	399.86	400.34	400.89	401.55	401.96	402.65	402.99	403.12	403.21

Escala H: 2000 Escala V: 200

DEPUTACIÓN PROVINCIAL DE OURENSE

Vías e Obras

DELINEADO:

O AUTOR do PROXECTO

O Xefe do Servicio de Vías e Obras.

TITULO do PROXECTO

INVENTARIO de ESTRADAS MUNICIPAIS
CONCELLO DE AMOEIRO

DATA:

CLAVE:

ESCALAS:

escala 1: 2000


GRÁFICA 0 20 40

TITULO do PLANO:

PERFIL LONXITUDINAL
OU - 02027

N. PLANO:

FOLLA 1 DE 1

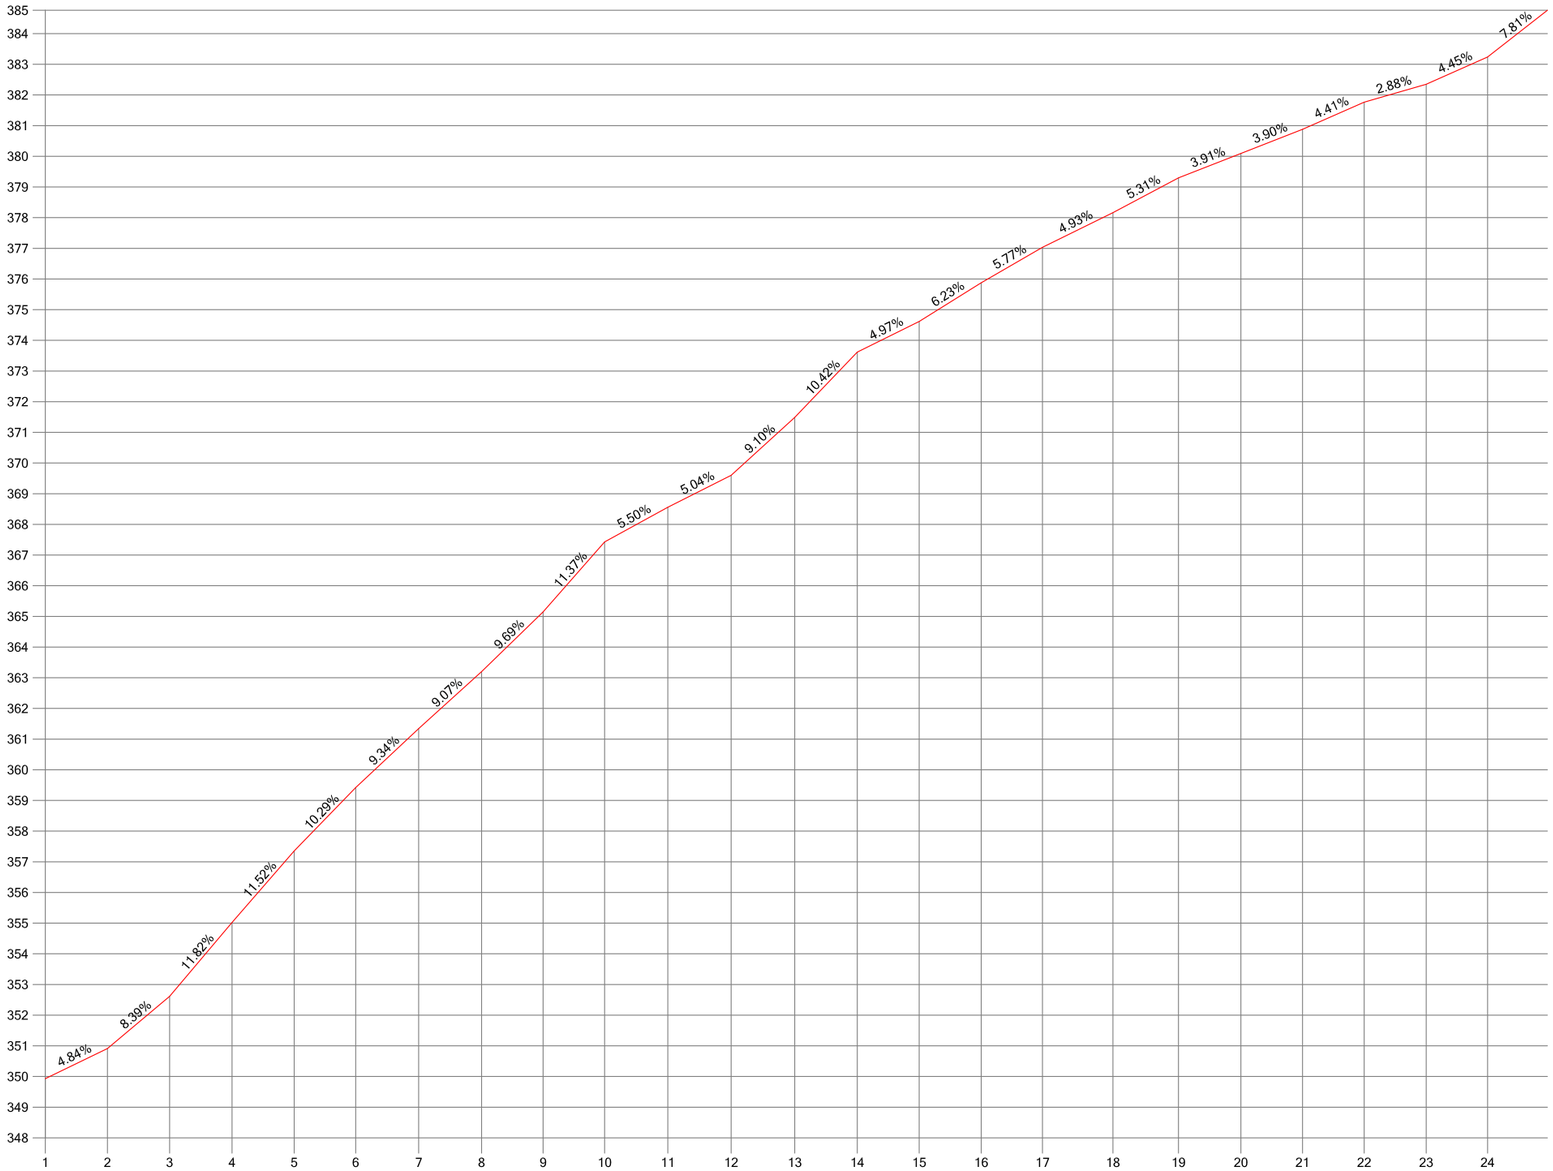

P.K.																								
DISTANCIAS AL ORIGEN	0.00	20.27	40.54	60.94	81.19	101.26	121.80	142.30	162.39	182.46	203.08	223.73	244.46	264.88	285.05	305.30	325.30	348.27	369.62	389.99	410.13	430.21	450.46	470.48
DISTANCIAS PARCIALES	0.00	20.27	20.28	20.40	20.25	20.07	20.54	20.50	20.09	20.07	20.63	20.65	20.73	20.42	20.17	20.25	19.99	22.97	21.35	20.37	20.13	20.08	20.25	20.02
COTAS DE TERRENO	349.93	350.91	352.61	355.02	357.36	359.42	361.34	363.20	365.14	367.43	368.56	369.60	371.49	373.62	374.62	375.88	377.03	378.16	379.30	380.09	380.88	381.76	382.35	383.24

Escala H: 2000 Escala V: 200

DIPUTACIÓN PROVINCIAL DE OURENSE

Vías e Obras

DELINEADO:

O AUTOR do PROXECTO

O Xefe do Servicio de Vias e Obras.

TITULO do PROXECTO

INVENTARIO de ESTRADAS MUNICIPAIS
CONCELLO DE AMOEIRO

DATA:

CLAVE:

ESCALAS:

GRÁFICA

escala 1: 2000


0 20 40

TITULO do PLANO:

PERFIL LONXITUDINAL
OU - 02028

N. PLANO:

FOLLA 1 DE 5

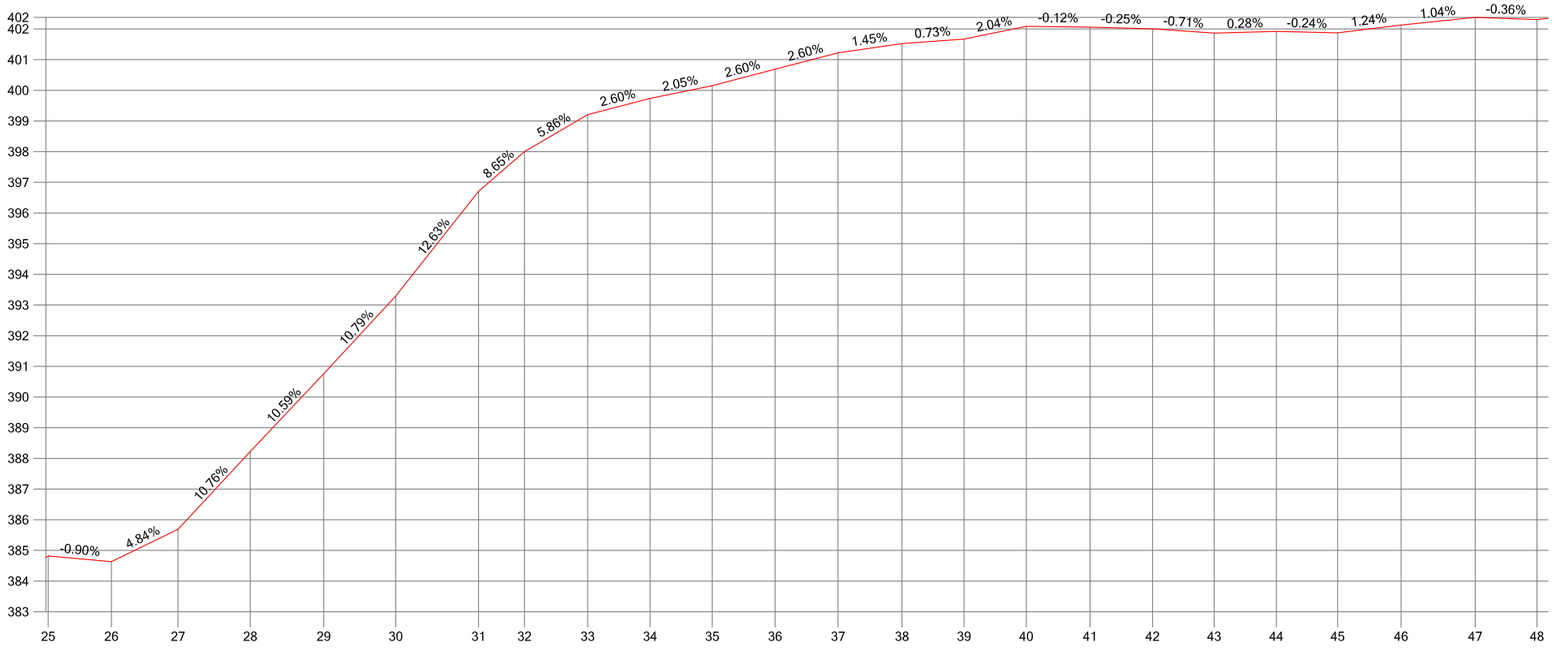

P.K.																							
DISTANCIAS AL ORIGEN	490.73	511.34	533.09	556.65	580.61	604.12	631.11	646.09	666.72	687.07	707.35	727.85	748.36	769.24	789.46	809.80	830.57	850.96	871.07	891.34	911.34	932.04	956.19	976.34
DISTANCIAS PARCIALES	20.25	20.61	21.74	23.56	23.96	23.51	26.99	14.98	20.63	20.35	20.28	20.50	20.51	20.88	20.22	20.34	20.77	20.39	20.11	20.27	19.99	20.70	24.15	20.15
COTAS DE TERRENO	384.82	384.63	385.69	388.22	390.76	393.29	396.70	398.00	399.21	399.74	400.15	400.69	401.22	401.52	401.67	402.08	402.06	402.01	401.86	401.92	401.87	402.13	402.38	402.31

Escala H: 2000 Escala V: 200

DEPUTACIÓN PROVINCIAL DE OURENSE

Vías e Obras

DELINEADO:

O AUTOR do PROXECTO

O Xefe do Servicio de Vias e Obras.

TITULO do PROXECTO

INVENTARIO de ESTRADAS MUNICIPAIS
CONCELLO DE AMOEIRO

DATA:

CLAVE:

ESCALAS:

escala 1: 2000


GRÁFICA 0 20 40

TITULO do PLANO:

PERFIL LONXITUDINAL
OU - 02028

N. PLANO:

FOLLA 2 DE 5

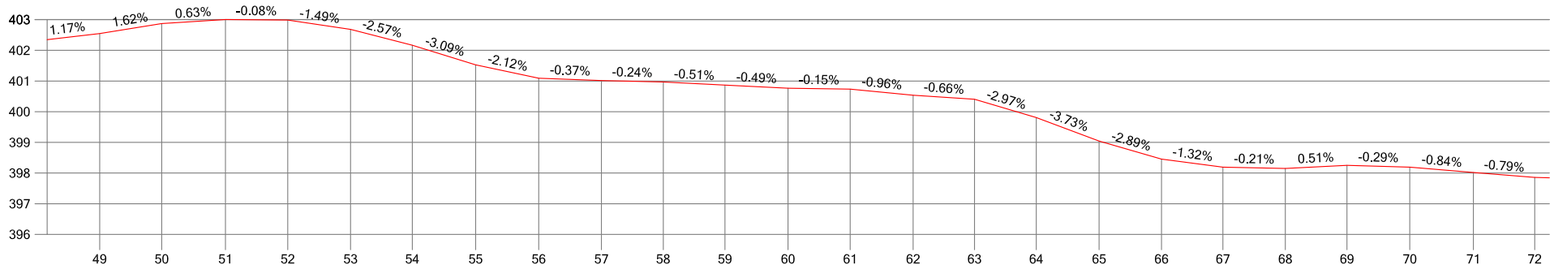

P.K.	49	50	51	52	53	54	55	56	57	58	59	60	61	62	63	64	65	66	67	68	69	70	71	72
DISTANCIAS AL ORIGEN	997.15	1017.35	1038.15	1058.46	1078.97	1099.11	1119.75	1140.32	1160.77	1180.95	1201.07	1221.64	1241.93	1262.45	1282.48	1302.63	1323.12	1343.46	1363.51	1383.86	1403.96	1424.47	1445.19	1465.20
DISTANCIAS PARCIALES	20.80	20.21	20.79	20.32	20.51	20.13	20.65	20.57	20.45	20.18	20.12	20.57	20.28	20.52	20.04	20.15	20.49	20.34	20.05	20.35	20.10	20.51	20.72	20.01
COTAS DE TERRENO	402.55	402.88	403.01	402.99	402.68	402.17	401.53	401.09	401.02	400.97	400.87	400.77	400.74	400.54	400.41	399.81	399.04	398.46	398.19	398.15	398.25	398.19	398.02	397.86

Escala H: 2000 Escala V: 200

DIPUTACIÓN PROVINCIAL DE OURENSE

Vías e Obras

DELINEADO:

O AUTOR do PROXECTO

O Xefe do Servicio de Vías e Obras.

TITULO do PROXECTO

INVENTARIO de ESTRADAS MUNICIPAIS
CONCELLO DE AMOEIRO

DATA:

CLAVE:

ESCALAS:

escala 1: 2000


GRÁFICA 0 20 40

TITULO do PLANO:

PERFIL LONXITUDINAL
OU - 02028

N. PLANO:

FOLLA 3 DE 5

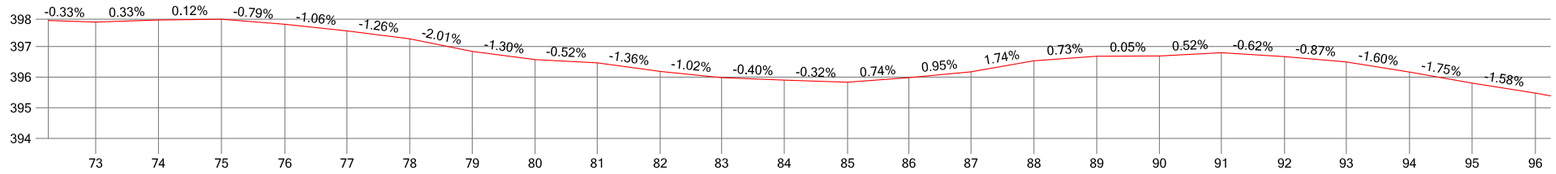

P.K.	73	74	75	76	77	78	79	80	81	82	83	84	85	86	87	88	89	90	91	92	93	94	95	96
DISTANCIAS AL ORIGEN	1485.48	1505.97	1526.48	1547.17	1567.42	1587.92	1608.31	1628.81	1649.08	1669.61	1689.64	1710.06	1730.72	1750.71	1770.96	1791.53	1812.02	1832.45	1852.66	1873.27	1893.40	1914.04	1934.44	1955.06
DISTANCIAS PARCIALES	20.28	20.49	20.52	20.68	20.25	20.50	20.39	20.50	20.27	20.52	20.04	20.42	20.66	19.99	20.25	20.56	20.50	20.42	20.21	20.61	20.13	20.64	20.40	20.62
COTAS DE TERRENO	397.79	397.86	397.88	397.72	397.51	397.25	396.84	396.57	396.47	396.19	395.98	395.90	395.83	395.98	396.17	396.53	396.68	396.69	396.80	396.67	396.49	396.16	395.81	395.48

Escala H: 2000 Escala V: 200

DEPUTACIÓN PROVINCIAL DE OURENSE

Vías e Obras

DELINEADO:

O AUTOR do PROXECTO

O Xefe do Servicio de Vías e Obras.

TITULO do PROXECTO

INVENTARIO de ESTRADAS MUNICIPAIS
CONCELLO DE AMOEIRO

DATA:

CLAVE:

ESCALAS:

escala 1: 2000


GRÁFICA 0 20 40

TITULO do PLANO:

PERFIL LONXITUDINAL
OU - 02028

N. PLANO:

FOLLA 4 DE 5

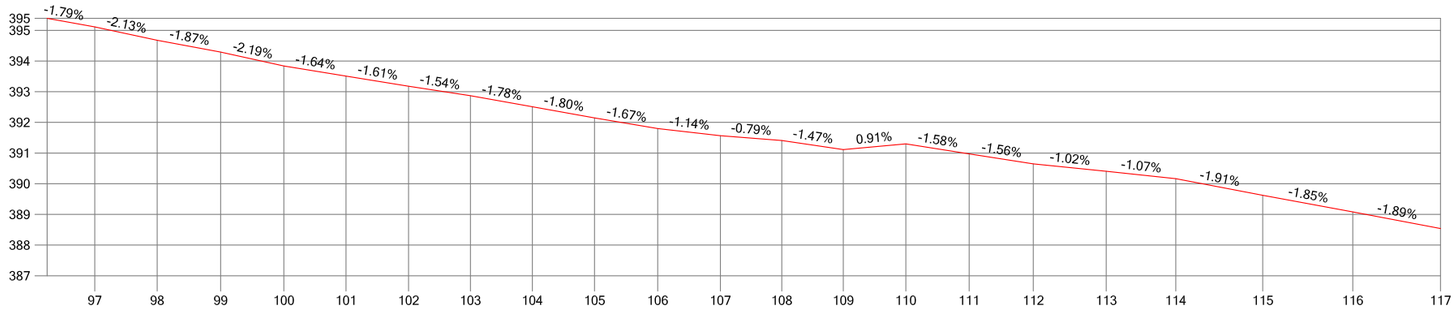

P.K.	97	98	99	100	101	102	103	104	105	106	107	108	109	110	111	112	113	114	115	116	117
DISTANCIAS AL ORIGEN	1975.52	1995.90	2016.60	2037.19	2057.49	2077.88	2098.05	2118.25	2138.54	2159.14	2179.59	2199.60	2219.67	2240.06	2260.72	2281.67	2305.46	2328.12	2356.51	2385.86	2414.47
DISTANCIAS PARCIALES	20.46	20.38	20.70	20.60	20.30	20.39	20.17	20.20	20.29	20.60	20.44	20.01	20.07	20.39	20.66	20.94	23.79	22.66	28.39	29.35	28.61
COTAS DE TERRENO	395.11	394.68	394.29	393.84	393.51	393.18	392.87	392.51	392.14	391.80	391.57	391.41	391.11	391.30	390.97	390.65	390.40	390.16	389.62	389.08	388.54

Escala H: 2000 Escala V: 200

DIPUTACIÓN PROVINCIAL DE OURENSE

Vías e Obras

DELINEADO:

O AUTOR do PROXECTO

O Xefe do Servicio de Vías e Obras.

TITULO do PROXECTO

INVENTARIO de ESTRADAS MUNICIPAIS
CONCELLO DE AMOEIRO

DATA:

CLAVE:

ESCALAS:

escala 1: 2000


GRÁFICA 0 20 40

TITULO do PLANO:

PERFIL LONXITUDINAL
OU - 02028

N. PLANO:

FOLLA 5 DE 5

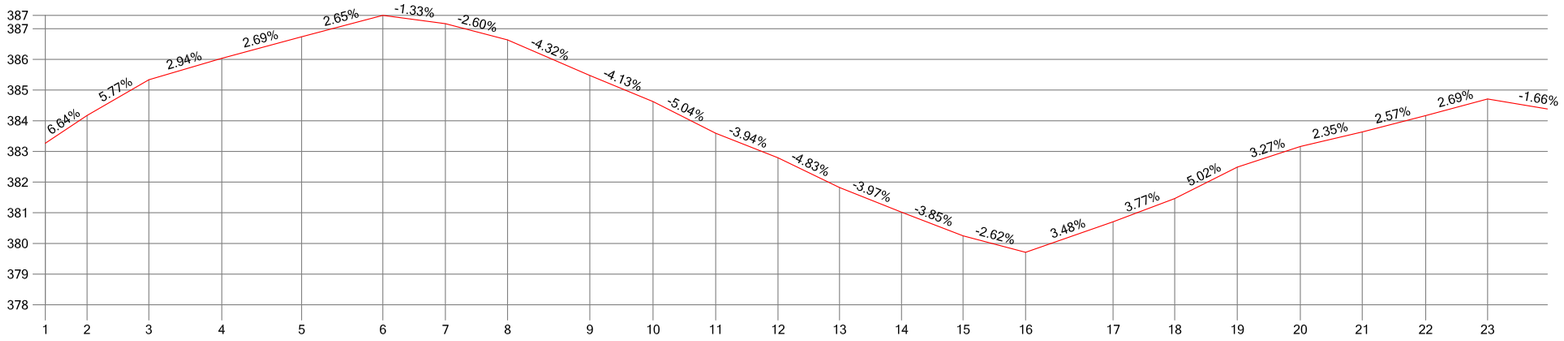

P.K.																						
DISTANCIAS AL ORIGEN	0.00	13.62	33.78	57.59	83.63	110.11	130.52	150.80	177.63	198.23	218.68	239.01	259.07	279.31	299.36	319.78	348.30	368.43	388.83	409.38	429.57	450.27	470.46
DISTANCIAS PARCIALES	0.00	13.62	20.16	23.81	26.04	26.48	20.41	20.28	26.83	20.60	20.45	20.33	20.05	20.24	20.05	20.42	28.52	20.12	20.40	20.55	20.19	20.70	20.19
COTAS DE TERRENO	383.26	384.17	385.33	386.03	386.74	387.44	387.16	386.64	385.48	384.63	383.59	382.79	381.82	381.02	380.25	379.71	380.70	381.46	382.49	383.16	383.63	384.17	384.71

Escala H: 2000 Escala V: 200

DEPUTACIÓN PROVINCIAL DE OURENSE

Vías e Obras

DELINEADO:

O AUTOR do PROXECTO

O Xefe do Servicio de Vías e Obras.

TITULO do PROXECTO

INVENTARIO de ESTRADAS MUNICIPAIS
CONCELLO DE AMOEIRO

DATA:

CLAVE:

ESCALAS:

escala 1: 2000


GRÁFICA 0 20 40

TITULO do PLANO:

PERFIL LONXITUDINAL
OU - 02029

N. PLANO:

FOLLA 1 DE 2

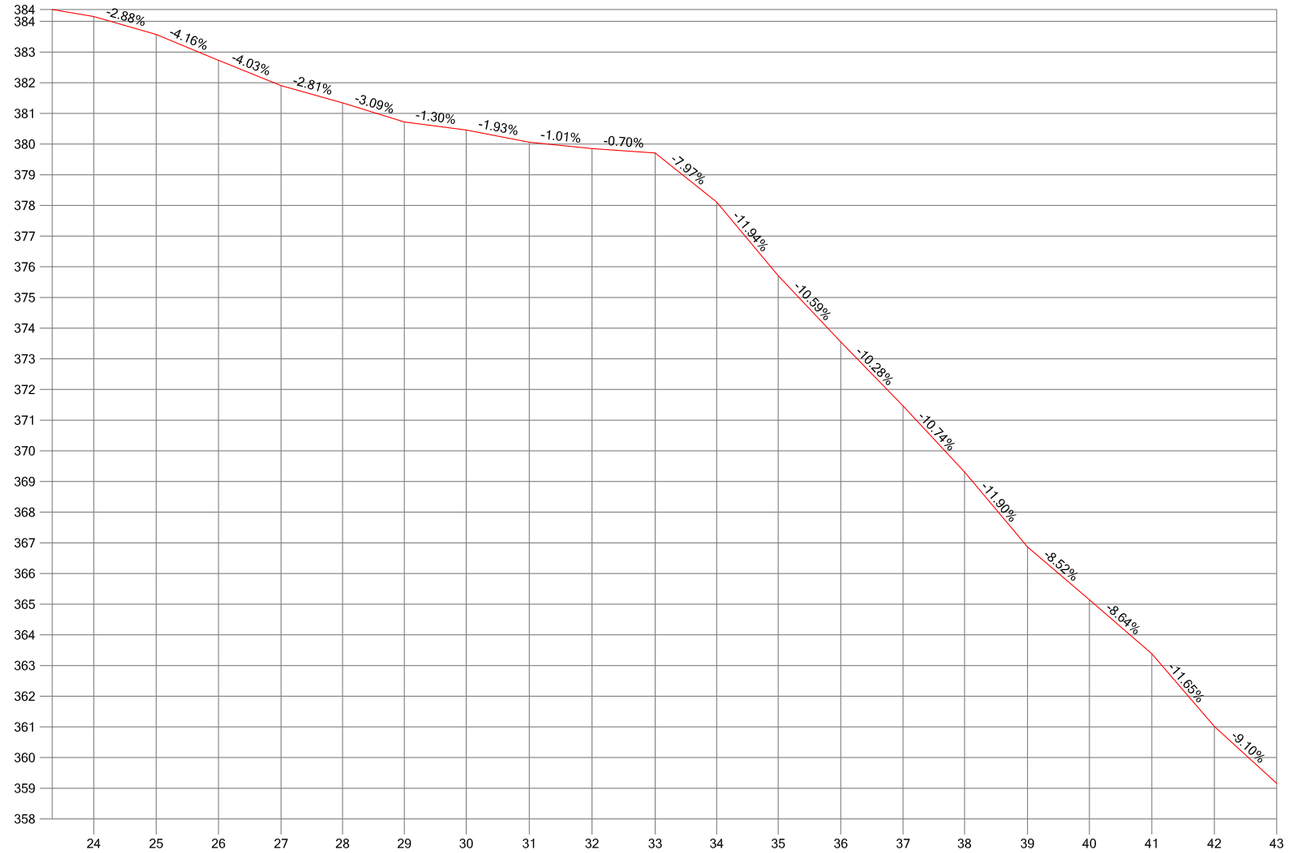

P.K.																				
DISTANCIAS AL ORIGEN	503.55	523.89	544.20	564.62	584.66	604.84	625.02	645.58	666.03	686.64	706.72	726.80	747.18	767.49	787.55	808.08	828.30	848.66	869.04	889.39
DISTANCIAS PARCIALES	33.09	20.35	20.31	20.42	20.04	20.18	20.18	20.55	20.45	20.61	20.08	20.08	20.38	20.31	20.06	20.53	20.22	20.36	20.38	20.35
COTAS DE TERRENO	384.16	383.57	382.73	381.91	381.34	380.72	380.46	380.06	379.85	379.71	378.11	375.71	373.55	371.46	369.31	366.87	365.14	363.38	361.01	359.16

Escala H: 2000 Escala V: 200

DEPUTACIÓN PROVINCIAL DE OURENSE

Vías e Obras

DELINEADO:

O AUTOR do PROXECTO

O Xefe do Servicio de Vías e Obras.

TITULO do PROXECTO

INVENTARIO de ESTRADAS MUNICIPAIS
CONCELLO DE AMOEIRO

DATA:

CLAVE:

ESCALAS:

escala 1: 2000


GRÁFICA 0 20 40

TITULO do PLANO:

PERFIL LONXITUDINAL
OU - 02029

N. PLANO:

FOLLA 2 DE 2

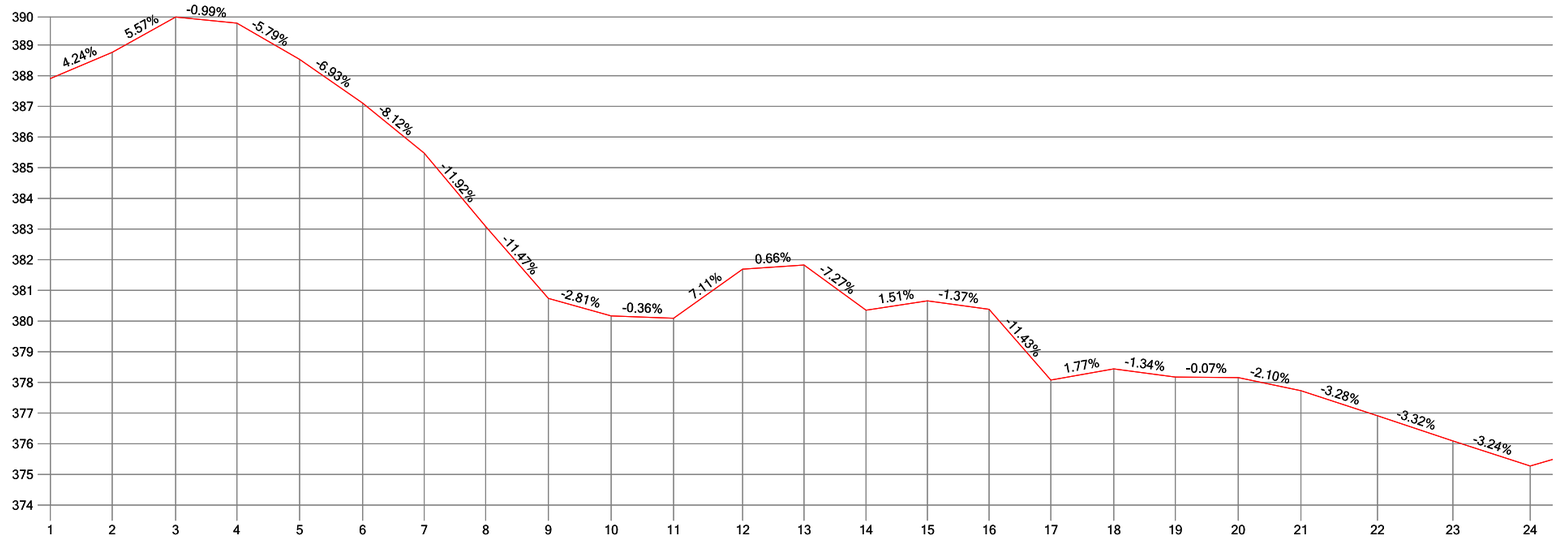

P.K.	0.00	20.19	40.88	60.88	81.33	101.89	121.96	142.03	162.46	182.95	203.31	225.85	245.87	266.10	286.11	306.22	326.39	346.90	366.95	387.49	407.93	432.91	457.52	482.75
DISTANCIAS AL ORIGEN	0.00	20.19	20.69	20.00	20.45	20.56	20.07	20.07	20.43	20.49	20.36	22.54	20.02	20.23	20.01	20.11	20.17	20.51	20.05	20.54	20.44	24.98	24.61	25.23
DISTANCIAS PARCIALES	387.90	388.76	389.91	389.71	388.53	387.11	385.48	383.08	380.74	380.17	380.09	381.69	381.83	380.36	380.66	380.38	378.08	378.44	378.17	378.16	377.73	376.91	376.09	375.27
COTAS DE TERRENO																								

Escala H: 2000 Escala V: 200

DEPUTACIÓN PROVINCIAL DE OURENSE

Vías e Obras

DELINEADO:

O AUTOR do PROXECTO

O Xefe do Servicio de Vias e Obras.

TITULO do PROXECTO

INVENTARIO de ESTRADAS MUNICIPAIS
CONCELLO DE AMOEIRO

DATA:

CLAVE:

ESCALAS:

escala 1: 2000


GRÁFICA 0 20 40

TITULO do PLANO:

PERFIL LONXITUDINAL
OU - 02030

N. PLANO:

FOLLA 1 DE 2

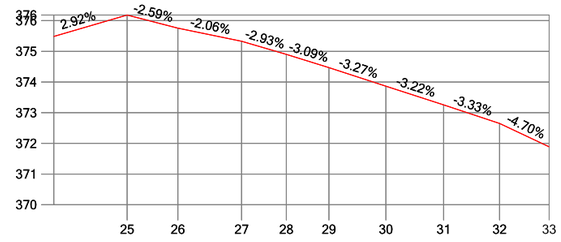

P.K.	25	26	27	28	29	30	31	32	33
DISTANCIAS AL ORIGEN	513.94	530.48	551.26	565.87	579.74	598.32	617.18	635.43	651.59
DISTANCIAS PARCIALES	31.19	16.54	20.79	14.60	13.87	18.58	18.86	18.25	16.16
COTAS DE TERRENO	376.19	375.76	375.33	374.90	374.47	373.86	373.26	372.65	371.89

Escala H: 2000 Escala V: 200

DEPUTACIÓN PROVINCIAL DE OURENSE

Vías e Obras

DELINEADO:

O AUTOR do PROXECTO

O Xefe do Servicio de Vias e Obras.

TITULO do PROXECTO

INVENTARIO de ESTRADAS MUNICIPAIS
CONCELLO DE AMOEIRO

DATA:

CLAVE:

ESCALAS:

escala 1: 2000


GRÁFICA 0 20 40

TITULO do PLANO:

PERFIL LONXITUDINAL
OU - 02030

N. PLANO:

FOLLA 2 DE 2

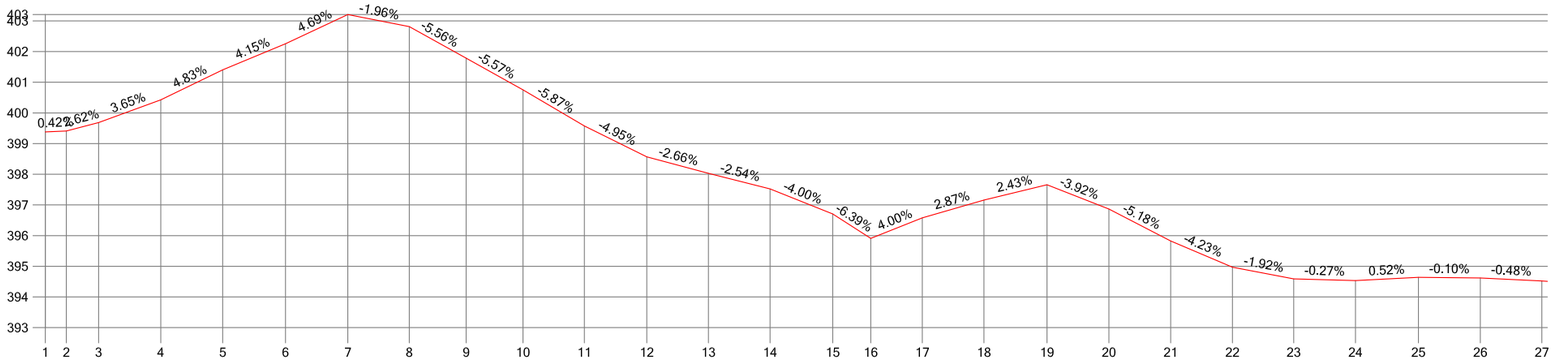

P.K.																										
DISTANCIAS AL ORIGEN	0.00	6.87	17.40	37.66	57.89	78.36	98.70	118.74	137.31	155.83	175.86	196.20	216.33	236.43	256.89	269.29	286.06	306.20	326.78	346.96	367.12	387.24	407.24	427.36	447.91	468.12	488.17
DISTANCIAS PARCIALES	0.00	6.87	10.52	20.27	20.23	20.46	20.34	20.04	18.57	18.52	20.03	20.34	20.14	20.09	20.46	12.40	16.77	20.14	20.58	20.19	20.15	20.12	20.00	20.12	20.55	20.21	20.05
COTAS DE TERRENO	399.38	399.41	399.69	400.43	401.40	402.25	403.21	402.82	401.78	400.75	399.57	398.57	398.03	397.52	396.70	395.91	396.58	397.16	397.66	396.87	395.82	394.97	394.59	394.53	394.64	394.62	394.52

Escala H: 2000 Escala V: 200

DIPUTACIÓN PROVINCIAL DE OURENSE

Vías e Obras

DELINEADO:

O AUTOR do PROXECTO

O Xefe do Servicio de Vías e Obras.

TITULO do PROXECTO

INVENTARIO de ESTRADAS MUNICIPAIS
CONCELLO DE AMOEIRO

DATA:

CLAVE:

ESCALAS:

escala 1: 2000


GRÁFICA 0 20 40

TITULO do PLANO:

PERFIL LONXITUDINAL
OU - 02031

N. PLANO:

FOLLA 1 DE 3

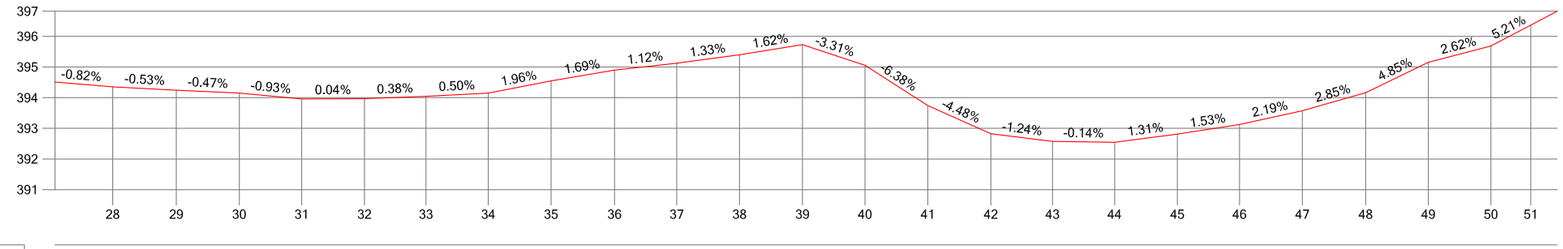

P.K.	28	29	30	31	32	33	34	35	36	37	38	39	40	41	42	43	44	45	46	47	48	49	50	51
DISTANCIAS AL ORIGEN	508.84	529.59	550.13	570.49	590.96	611.03	631.34	651.85	672.54	692.79	713.30	733.82	754.22	774.74	795.29	815.39	835.65	856.10	876.39	896.90	917.56	937.99	958.39	971.41
DISTANCIAS PARCIALES	20.68	20.75	20.54	20.35	20.48	20.07	20.31	20.51	20.69	20.25	20.51	20.52	20.40	20.52	20.56	20.10	20.26	20.45	20.28	20.51	20.66	20.43	20.40	13.01
COTAS DE TERRENO	394.35	394.24	394.15	393.96	393.97	394.05	394.15	394.55	394.90	395.12	395.40	395.73	395.05	393.74	392.82	392.57	392.55	392.81	393.12	393.57	394.16	395.15	395.69	396.36

Escala H: 2000 Escala V: 200

DEPUTACIÓN PROVINCIAL DE OURENSE

Vías e Obras

DELINEADO:

O AUTOR do PROXECTO

O Xefe do Servicio de Vías e Obras.

TITULO do PROXECTO

INVENTARIO de ESTRADAS MUNICIPAIS
CONCELLO DE AMOEIRO

DATA:

CLAVE:

ESCALAS:


GRÁFICA escala 1: 2000 0 20 40

TITULO do PLANO:

PERFIL LONXITUDINAL
OU - 02031

N. PLANO:

FOLLA 2 DE 3

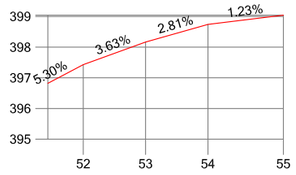

P.K.	52	53	54	55
DISTANCIAS AL ORIGEN	991.55	1011.87	1032.23	1056.83
DISTANCIAS PARCIALES	20.15	20.32	20.36	24.60
COTAS DE TERRENO	397.43	398.17	398.74	399.04

Escala H: 2000 Escala V: 200

DIPUTACIÓN PROVINCIAL DE OURENSE

Vías e Obras

DELINEADO:

O AUTOR do PROXECTO

O Xefe do Servicio de Vias e Obras.

TITULO do PROXECTO

INVENTARIO de ESTRADAS MUNICIPAIS
CONCELLO DE AMOEIRO

DATA:

CLAVE:

ESCALAS:

escala 1: 2000


GRÁFICA 0 20 40

TITULO do PLANO:

PERFIL LONXITUDINAL
OU - 02031

N. PLANO:

FOLLA 3 DE 3

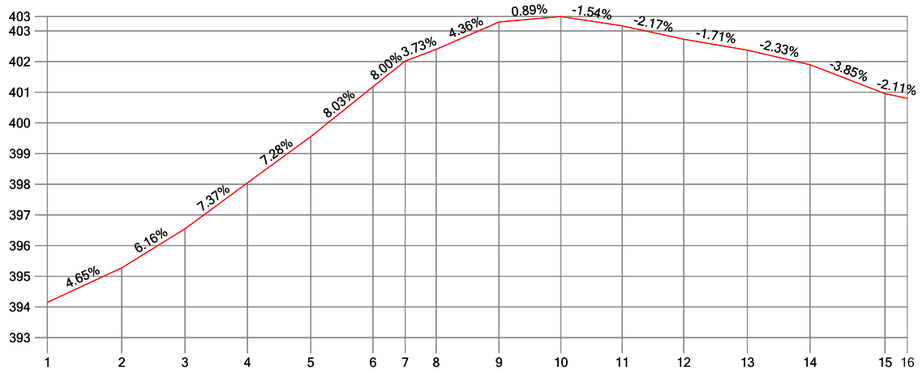

P.K.															
DISTANCIAS AL ORIGEN	0.00	24.24	44.88	65.26	85.91	106.19	116.67	126.83	147.30	167.51	187.50	207.55	228.30	248.76	273.23	280.50
DISTANCIAS PARCIALES	0.00	24.24	20.64	20.38	20.65	20.29	10.47	10.16	20.47	20.21	19.99	20.05	20.75	20.46	24.48	7.27
COTAS DE TERRENO	394.15	395.27	396.55	398.05	399.55	401.18	402.02	402.40	403.29	403.47	403.16	402.73	402.37	401.90	400.95	400.80

Escala H: 2000 Escala V: 200

DIPUTACIÓN PROVINCIAL DE OURENSE

Vías e Obras

DELINEADO:

O AUTOR do PROXECTO

O Xefe do Servicio de Vias e Obras.

TITULO do PROXECTO

INVENTARIO de ESTRADAS MUNICIPAIS
CONCELLO DE AMOEIRO

DATA:

CLAVE:

ESCALAS:

escala 1: 2000


GRÁFICA 0 20 40

TITULO do PLANO:

PERFIL LONXITUDINAL
OU - 02032

N. PLANO:

FOLLA 1 DE 1

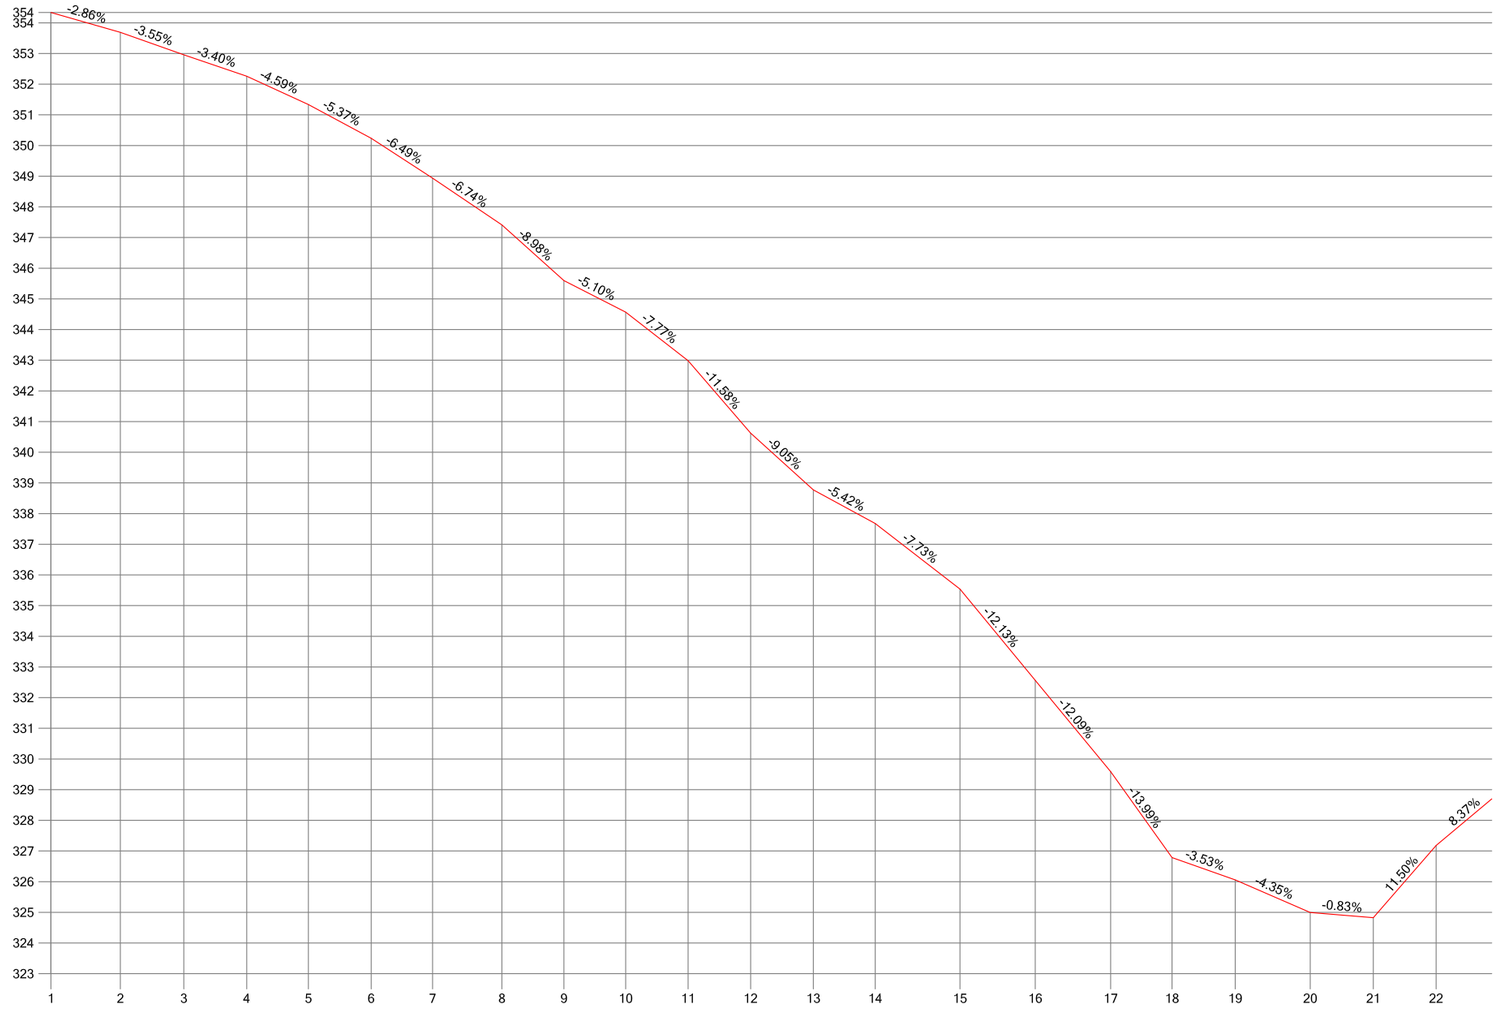

P.K.																						
DISTANCIAS AL ORIGEN	0.00	22.66	43.36	63.85	84.00	104.46	124.48	147.11	167.34	187.48	207.85	228.22	248.67	268.89	296.54	321.06	345.68	365.71	386.32	410.78	431.36	451.84
DISTANCIAS PARCIALES	0.00	22.66	20.70	20.49	20.15	20.46	20.02	22.63	20.23	20.14	20.37	20.37	20.45	20.22	27.65	24.53	24.61	20.03	20.61	24.46	20.58	20.48
COTAS DE TERRENO	354.34	353.69	352.96	352.26	351.33	350.24	348.94	347.41	345.59	344.57	342.98	340.62	338.77	337.68	335.54	332.56	329.59	326.79	326.06	324.99	324.82	327.18

Escala H: 2000 Escala V: 200

DEPUTACIÓN PROVINCIAL DE OURENSE

Vías e Obras

DELINEADO:

O AUTOR do PROXECTO

O Xefe do Servicio de Vías e Obras.

TITULO do PROXECTO

INVENTARIO de ESTRADAS MUNICIPAIS
CONCELLO DE AMOEIRO

DATA:

CLAVE:

ESCALAS:

escala 1: 2000


GRÁFICA 0 20 40

TITULO do PLANO:

PERFIL LONXITUDINAL
OU - 02033

N. PLANO:

FOLLA 1 DE 4

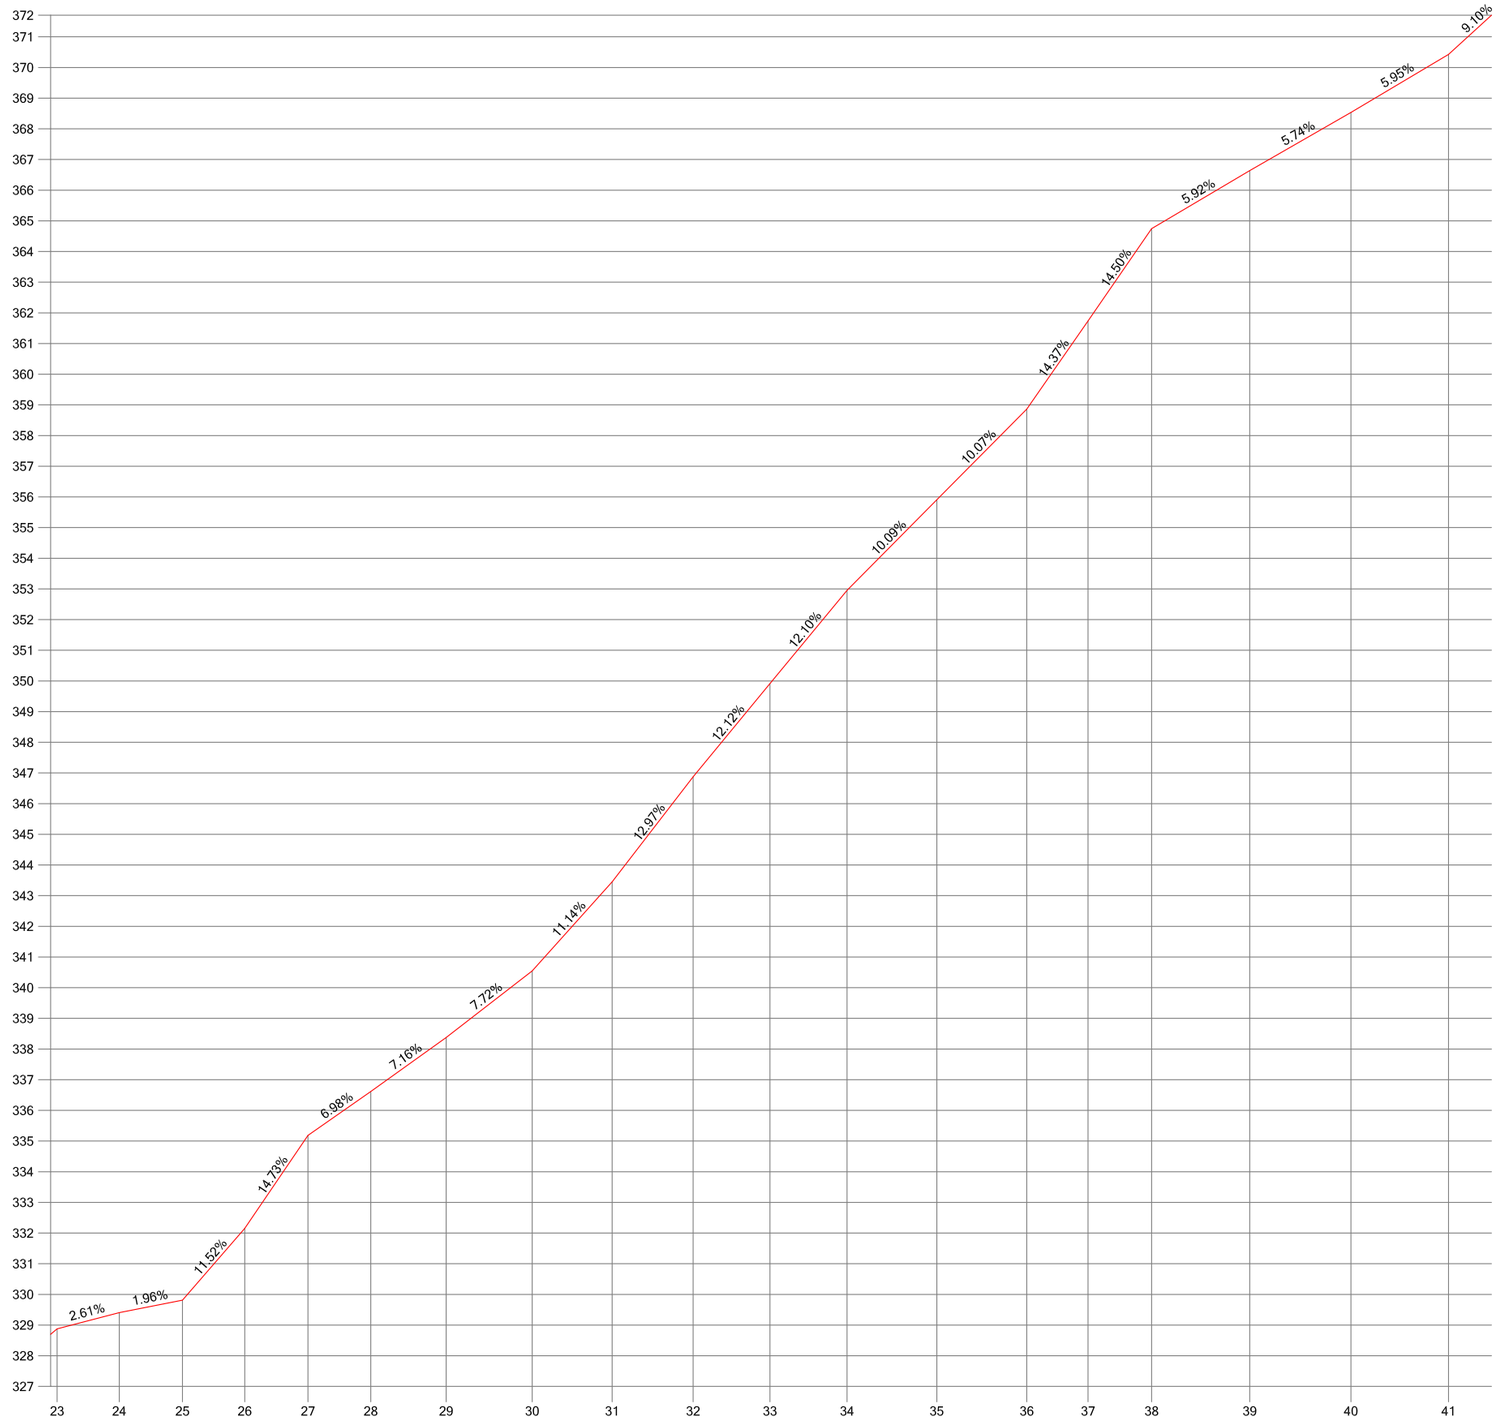

P.K.																				
DISTANCIAS AL ORIGEN	472.11	492.38	513.00	533.34	553.92	574.41	599.00	627.10	653.17	679.57	704.64	729.77	759.05	788.39	808.40	829.15	861.15	894.15	925.97	
DISTANCIAS PARCIALES	20.27	20.27	20.61	20.34	20.58	20.49	24.59	28.10	26.07	26.40	25.07	25.13	29.28	29.34	20.01	20.75	32.00	33.00	31.82	
COTAS DE TERRENO	328.88	329.41	329.81	332.15	335.19	336.62	338.38	340.55	343.45	346.87	349.91	352.95	355.91	358.86	361.74	364.75	366.64	368.53	370.43	

DEPUTACIÓN PROVINCIAL DE OURENSE

Vías e Obras

DELINEADO:

O AUTOR do PROXECTO

O Xefe do Servicio de Vias e Obras.

TITULO do PROXECTO

INVENTARIO de ESTRADAS MUNICIPAIS
CONCELLO DE AMOEIRO

DATA:

CLAVE:

ESCALAS:

escala 1: 2000


GRÁFICA 0 20 40

TITULO do PLANO:

PERFIL LONXITUDINAL
OU - 02033

N. PLANO:

FOLLA 2 DE 4

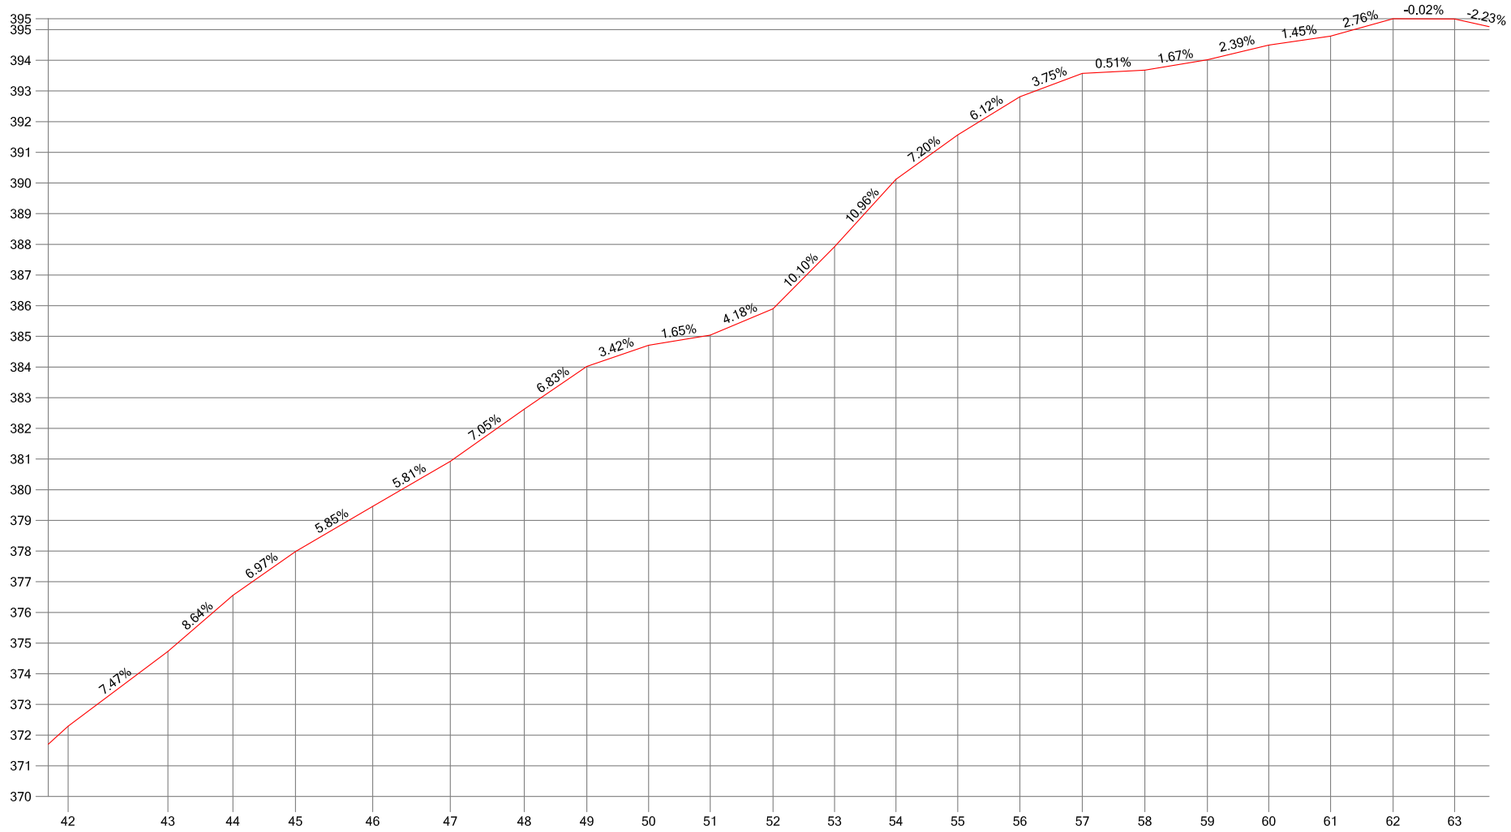

P.K.																							
DISTANCIAS AL ORIGEN	946.46	979.05	1000.24	1020.65	1045.84	1071.17	1095.29	1115.69	1135.84	1155.94	1176.44	1196.49	1216.52	1236.67	1256.93	1277.31	1297.72	1318.09	1338.13	1358.26	1378.66	1398.75
DISTANCIAS PARCIALES	20.49	32.58	21.19	20.41	25.18	25.33	24.12	20.40	20.15	20.10	20.50	20.05	20.03	20.15	20.26	20.37	20.41	20.37	20.03	20.13	20.40	20.09
COTAS DE TERRENO	372.29	374.73	376.56	377.98	379.45	380.93	382.63	384.02	384.71	385.04	385.90	387.92	390.12	391.57	392.81	393.57	393.68	394.02	394.50	394.79	395.35	395.35

Escala H: 2000 Escala V: 200

DIPUTACIÓN PROVINCIAL DE OURENSE

Vías e Obras

DELINEADO:

O AUTOR do PROXECTO

O Xefe do Servicio de Vías e Obras.

TITULO do PROXECTO

INVENTARIO de ESTRADAS MUNICIPAIS
CONCELLO DE AMOEIRO

DATA:

CLAVE:

ESCALAS:

escala 1: 2000


GRÁFICA 0 20 40

TITULO do PLANO:

PERFIL LONXITUDINAL
OU - 02033

N. PLANO:

FOLLA 3 DE 4

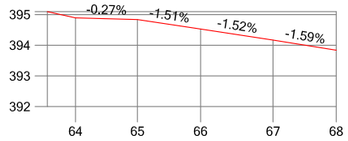

P.K.					
DISTANCIAS AL ORIGEN	1419.19	1439.38	1459.98	1483.63	1504.23
DISTANCIAS PARCIALES	20.44	20.19	20.60	23.66	20.59
COTAS DE TERRENO	394.89	394.84	394.53	394.17	393.84

Escala H: 2000 Escala V: 200

DEPUTACIÓN PROVINCIAL DE OURENSE

Vías e Obras

DELINEADO:

O AUTOR do PROXECTO

O Xefe do Servicio de Vías e Obras.

TITULO do PROXECTO

INVENTARIO de ESTRADAS MUNICIPAIS
CONCELLO DE AMOEIRO

DATA:

CLAVE:

ESCALAS:

escala 1: 2000


GRÁFICA 0 20 40

TITULO do PLANO:

PERFIL LONXITUDINAL
OU - 02033

N. PLANO:

FOLLA 4 DE 4

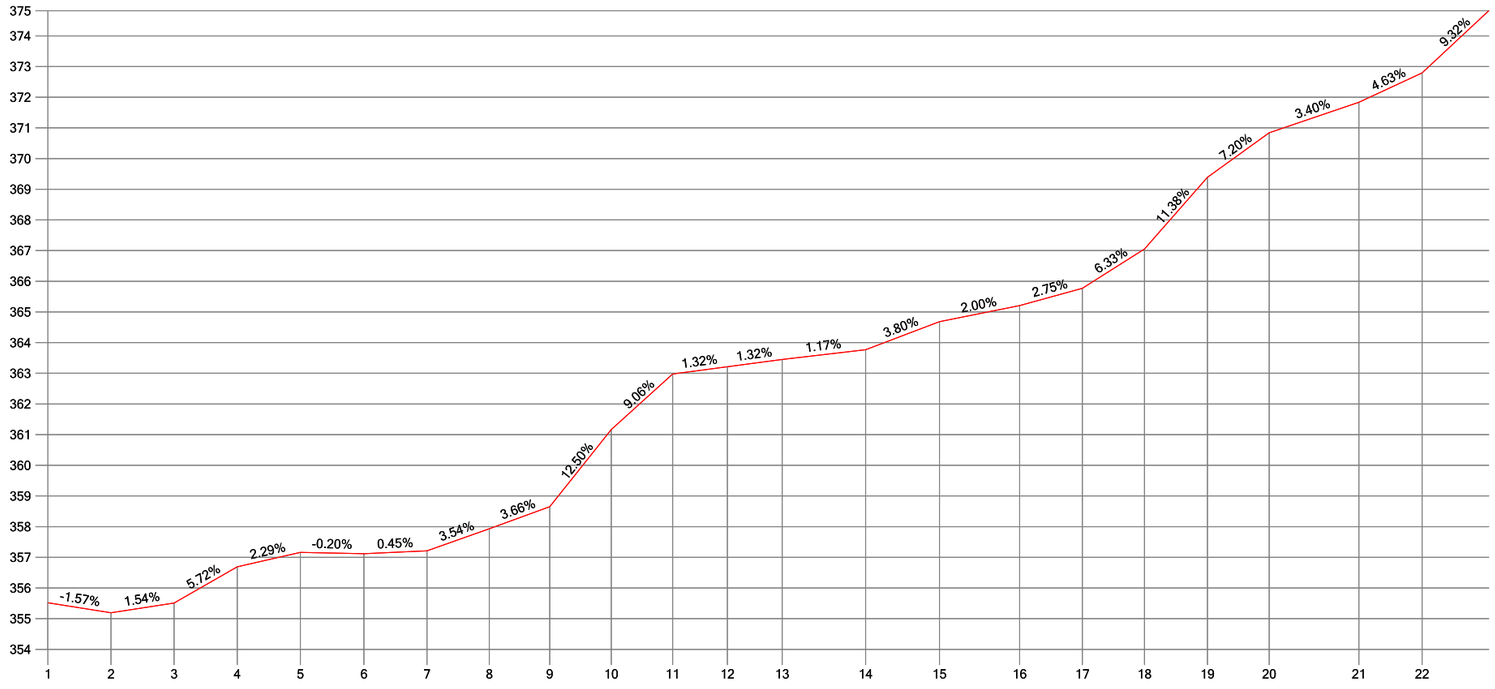

P.K.																						
DISTANCIAS AL ORIGEN	0.00	20.59	41.16	61.76	82.35	103.08	123.64	143.97	163.68	183.77	203.77	221.63	239.52	266.71	290.81	316.98	337.43	357.68	378.21	398.36	427.64	448.25
DISTANCIAS PARCIALES	0.00	20.59	20.57	20.60	20.59	20.73	20.56	20.33	19.70	20.09	20.00	17.86	17.89	27.19	24.10	26.17	20.45	20.25	20.52	20.16	29.27	20.61
COTAS DE TERRENO	355.52	355.19	355.51	356.69	357.16	357.12	357.21	357.93	358.65	361.16	362.98	363.21	363.45	363.77	364.68	365.21	365.77	367.05	369.39	370.84	371.84	372.79

Escala H: 2000 Escala V: 200

DEPUTACIÓN PROVINCIAL DE OURENSE

Vías e Obras

DELINEADO:

O AUTOR do PROXECTO

O Xefe do Servicio de Vias e Obras.

TITULO do PROXECTO

INVENTARIO de ESTRADAS MUNICIPAIS
CONCELLO DE AMOEIRO

DATA:

CLAVE:

ESCALAS:

escala 1: 2000


GRÁFICA 0 20 40

TITULO do PLANO:

PERFIL LONXITUDINAL
OU - 02034

N. PLANO:

FOLLA 1 DE 2

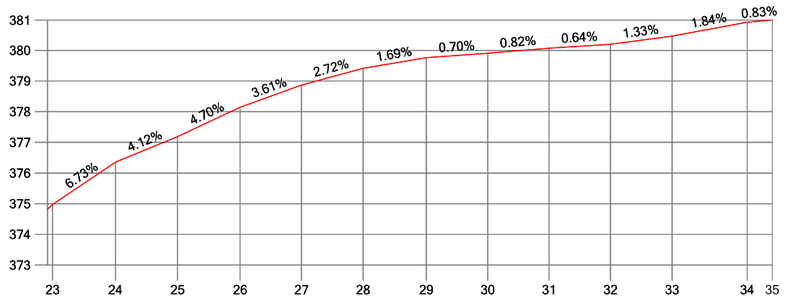

P.K.	23	24	25	26	27	28	29	30	31	32	33	34	35
DISTANCIAS AL ORIGEN	471.65	492.15	512.41	532.82	552.84	572.97	593.58	613.60	633.62	653.64	673.74	698.20	706.40
DISTANCIAS PARCIALES	23.41	20.50	20.26	20.41	20.03	20.12	20.61	20.03	20.01	20.02	20.11	24.46	8.20
COTAS DE TERRENO	374.97	376.35	377.19	378.14	378.87	379.42	379.76	379.90	380.07	380.20	380.46	380.92	380.98

Escala H: 2000 Escala V: 200

DEPUTACIÓN PROVINCIAL DE OURENSE

Vías e Obras

DELINEADO:

O AUTOR do PROXECTO

O Xefe do Servicio de Vias e Obras.

TITULO do PROXECTO

INVENTARIO de ESTRADAS MUNICIPAIS
CONCELLO DE AMOEIRO

DATA:

CLAVE:

ESCALAS:

escala 1: 2000


GRÁFICA 0 20 40

TITULO do PLANO:

PERFIL LONXITUDINAL
OU - 02034

N. PLANO:

FOLLA 2 DE 2

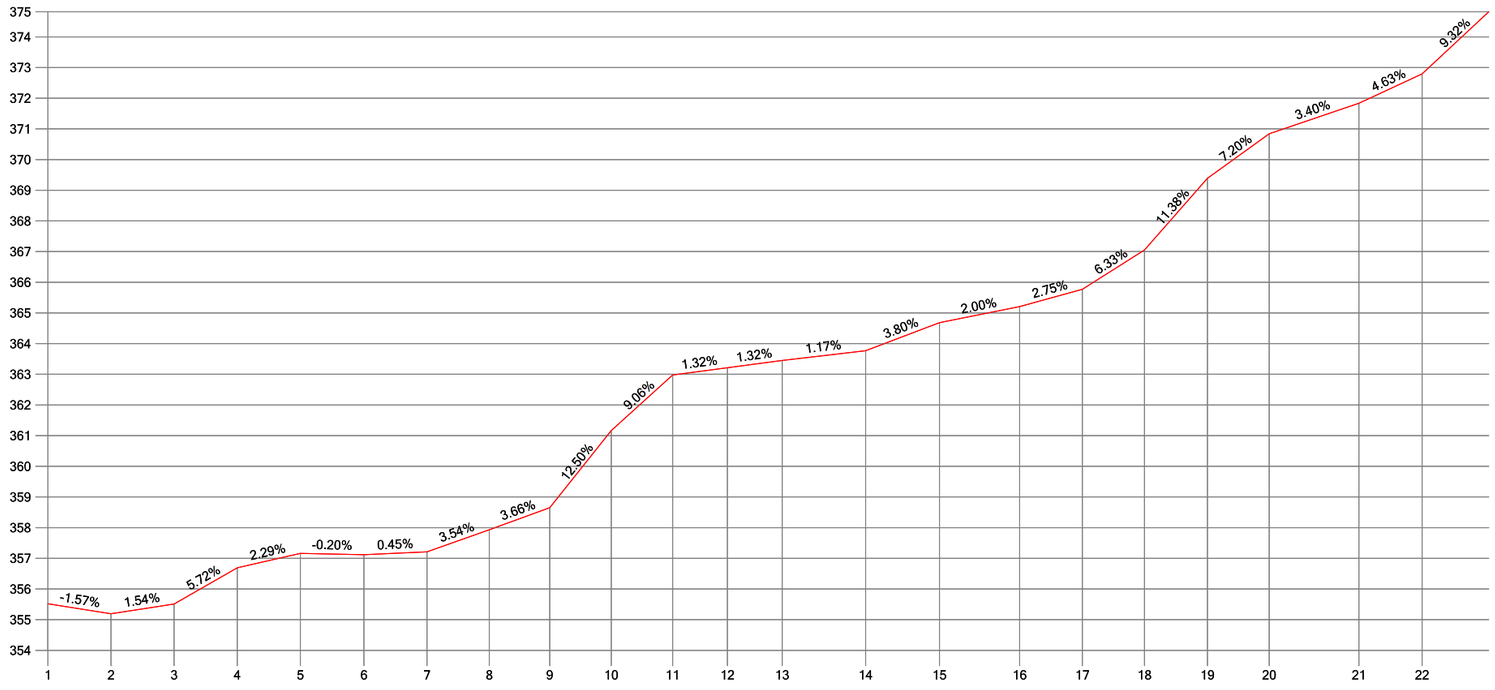

P.K.																						
DISTANCIAS AL ORIGEN	0.00	20.59	41.16	61.76	82.35	103.08	123.64	143.97	163.68	183.77	203.77	221.63	239.52	266.71	290.81	316.98	337.43	357.68	378.21	398.36	427.64	448.25
DISTANCIAS PARCIALES	0.00	20.59	20.57	20.60	20.59	20.73	20.56	20.33	19.70	20.09	20.00	17.86	17.89	27.19	24.10	26.17	20.45	20.25	20.52	20.16	29.27	20.61
COTAS DE TERRENO	355.52	355.19	355.51	356.69	357.16	357.12	357.21	357.93	358.65	361.16	362.98	363.21	363.45	363.77	364.68	365.21	365.77	367.05	369.39	370.84	371.84	372.79

Escala H: 2000 Escala V: 200

DEPUTACIÓN PROVINCIAL DE OURENSE

Vías e Obras

DELINEADO:

O AUTOR do PROXECTO

O Xefe do Servicio de Vías e Obras.

TITULO do PROXECTO

INVENTARIO de ESTRADAS MUNICIPAIS
CONCELLO DE AMOEIRO

DATA:

CLAVE:

ESCALAS:

escala 1: 2000


GRÁFICA 0 20 40

TITULO do PLANO:

PERFIL LONXITUDINAL
OU - 02035

N. PLANO:

FOLLA 1 DE 2

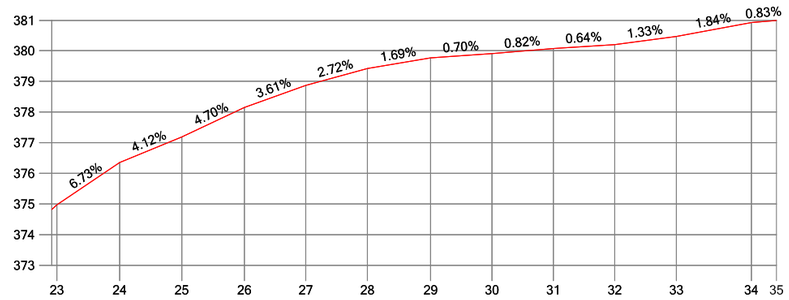

P.K.	23	24	25	26	27	28	29	30	31	32	33	34	35
DISTANCIAS AL ORIGEN	471.65	492.15	512.41	532.82	552.84	572.97	593.58	613.60	633.62	653.64	673.74	698.20	706.40
DISTANCIAS PARCIALES	23.41	20.50	20.26	20.41	20.03	20.12	20.61	20.03	20.01	20.02	20.11	24.46	8.20
COTAS DE TERRENO	374.97	376.35	377.19	378.14	378.87	379.42	379.76	379.90	380.07	380.20	380.46	380.92	380.98

Escala H: 2000 Escala V: 200

DIPUTACIÓN PROVINCIAL DE OURENSE

Vías e Obras

DELINEADO:

O AUTOR do PROXECTO

O Xefe do Servicio de Vías e Obras.

TITULO do PROXECTO

INVENTARIO de ESTRADAS MUNICIPAIS
CONCELLO DE AMOEIRO

DATA:

CLAVE:

ESCALAS:

escala 1: 2000


GRÁFICA 0 20 40

TITULO do PLANO:

PERFIL LONXITUDINAL
OU - 02035

N. PLANO:

FOLLA 2 DE 2

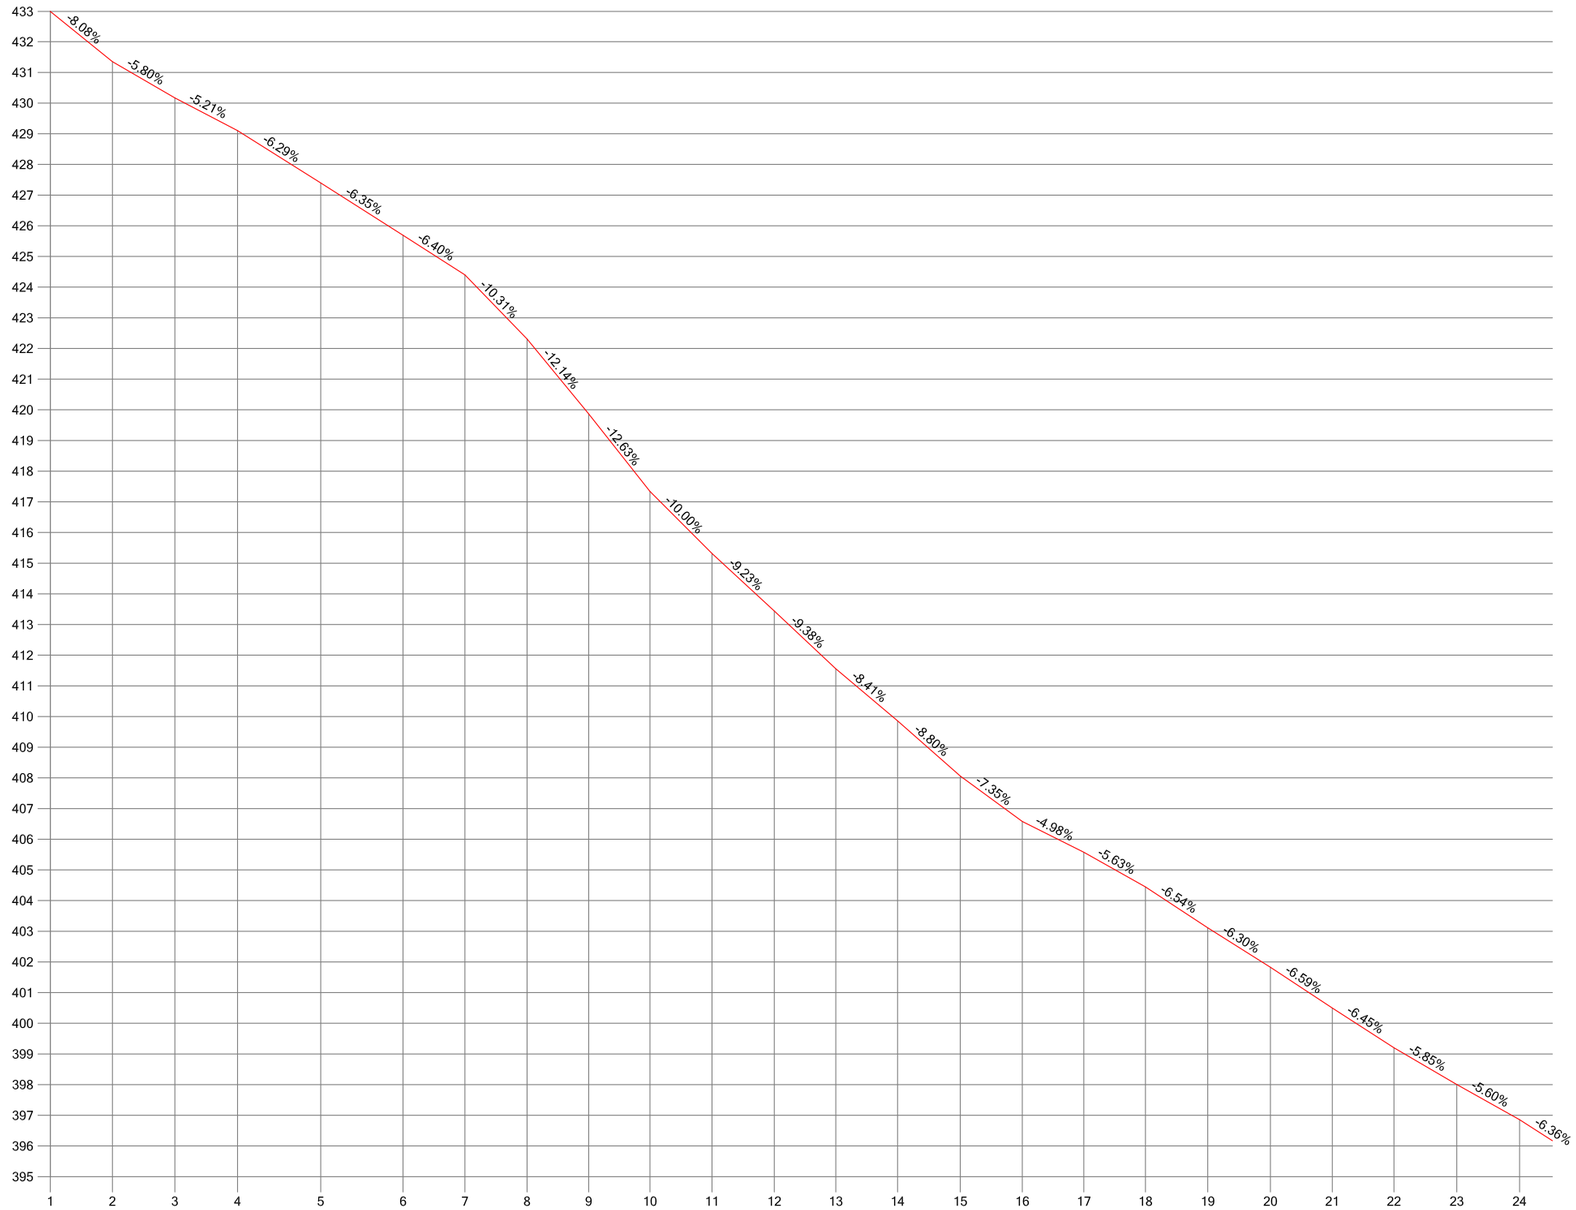

P.K.																								
DISTANCIAS AL ORIGEN	0.00	20.28	40.63	61.11	88.22	115.07	135.24	155.53	175.63	195.64	215.85	236.16	256.25	276.38	296.83	317.05	337.13	357.23	377.57	398.01	418.21	438.32	458.79	479.26
DISTANCIAS PARCIALES	0.00	20.28	20.35	20.48	27.11	26.84	20.18	20.28	20.11	20.00	20.21	20.32	20.09	20.14	20.45	20.22	20.08	20.09	20.34	20.44	20.20	20.10	20.47	20.47
COTAS DE TERRENO	432.99	431.35	430.17	429.10	427.40	425.69	424.40	422.31	419.87	417.34	415.32	413.44	411.56	409.86	408.06	406.58	405.58	404.44	403.12	401.83	400.50	399.20	398.00	396.86

Escala H: 2000 Escala V: 200

DEPUTACIÓN PROVINCIAL DE OURENSE

Vías e Obras

DELINEADO:

O AUTOR do PROXECTO

O Xefe do Servicio de Vías e Obras.

TITULO do PROXECTO

INVENTARIO de ESTRADAS MUNICIPAIS
CONCELLO DE AMOEIRO

DATA:

CLAVE:

ESCALAS:

escala 1: 2000


GRÁFICA 0 20 40

TITULO do PLANO:

PERFIL LONXITUDINAL
OU - 02036

N. PLANO:

FOLLA 1 DE 2

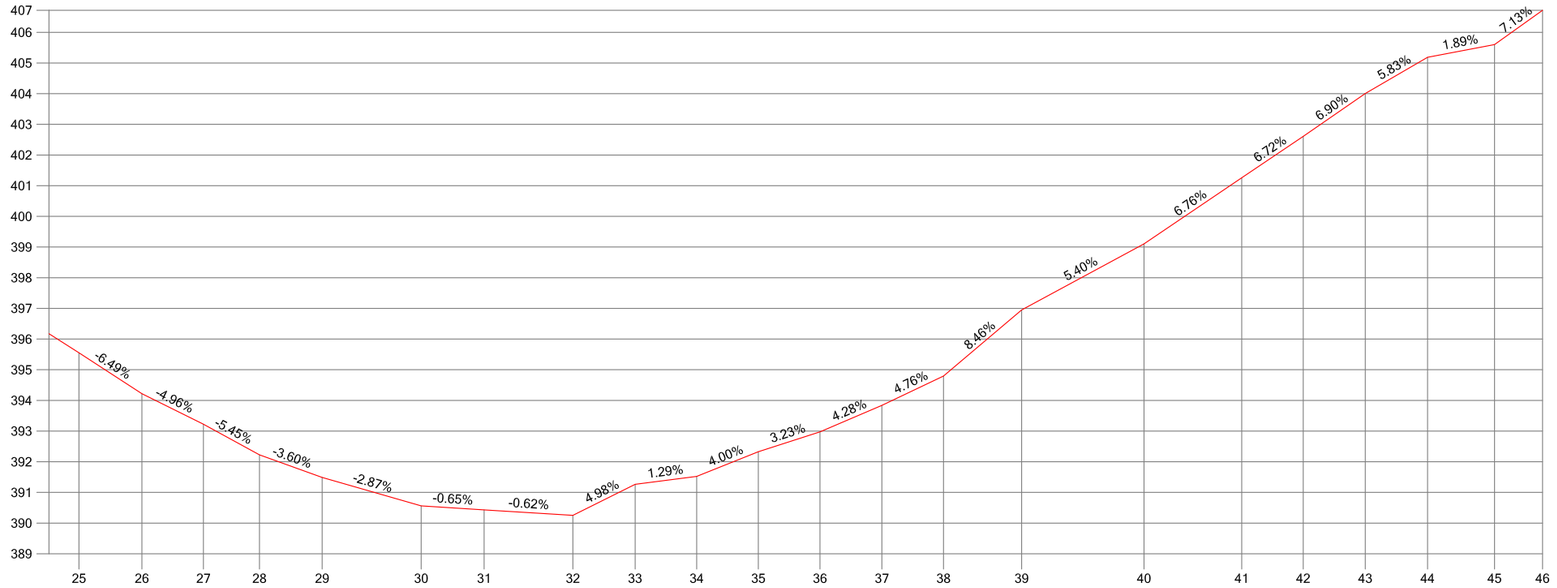

P.K.	0+499.76	0+520.32	0+540.39	0+558.66	0+579.10	0+611.42	0+631.94	0+660.88	0+681.18	0+701.28	0+721.38	0+741.49	0+761.68	0+781.79	0+807.26	0+847.19	0+879.06	0+899.12	0+919.37	0+939.67	0+961.53	0+977.18
DISTANCIAS AL ORIGEN	499.76	520.32	540.39	558.66	579.10	611.42	631.94	660.88	681.18	701.28	721.38	741.49	761.68	781.79	807.26	847.19	879.06	899.12	919.37	939.67	961.53	977.18
DISTANCIAS PARCIALES	20.50	20.55	20.07	18.27	20.44	32.32	20.52	28.94	20.30	20.10	20.10	20.11	20.18	20.12	25.46	39.93	31.87	20.07	20.24	20.30	21.86	15.66
COTAS DE TERRENO	395.55	394.22	393.22	392.23	391.49	390.56	390.43	390.25	391.26	391.52	392.32	392.98	393.84	394.80	396.95	399.10	401.26	402.61	404.00	405.19	405.60	406.72

Escala H: 2000 Escala V: 200

DIPUTACIÓN PROVINCIAL DE OURENSE

Vías e Obras

DELINEADO:

O AUTOR do PROXECTO

O Xefe do Servicio de Vías e Obras.

TITULO do PROXECTO

INVENTARIO de ESTRADAS MUNICIPAIS
CONCELLO DE AMOEIRO

DATA:

CLAVE:

ESCALAS:

escala 1: 2000


GRÁFICA 0 20 40

TITULO do PLANO:

PERFIL LONXITUDINAL
OU - 02036

N. PLANO:

FOLLA 2 DE 2

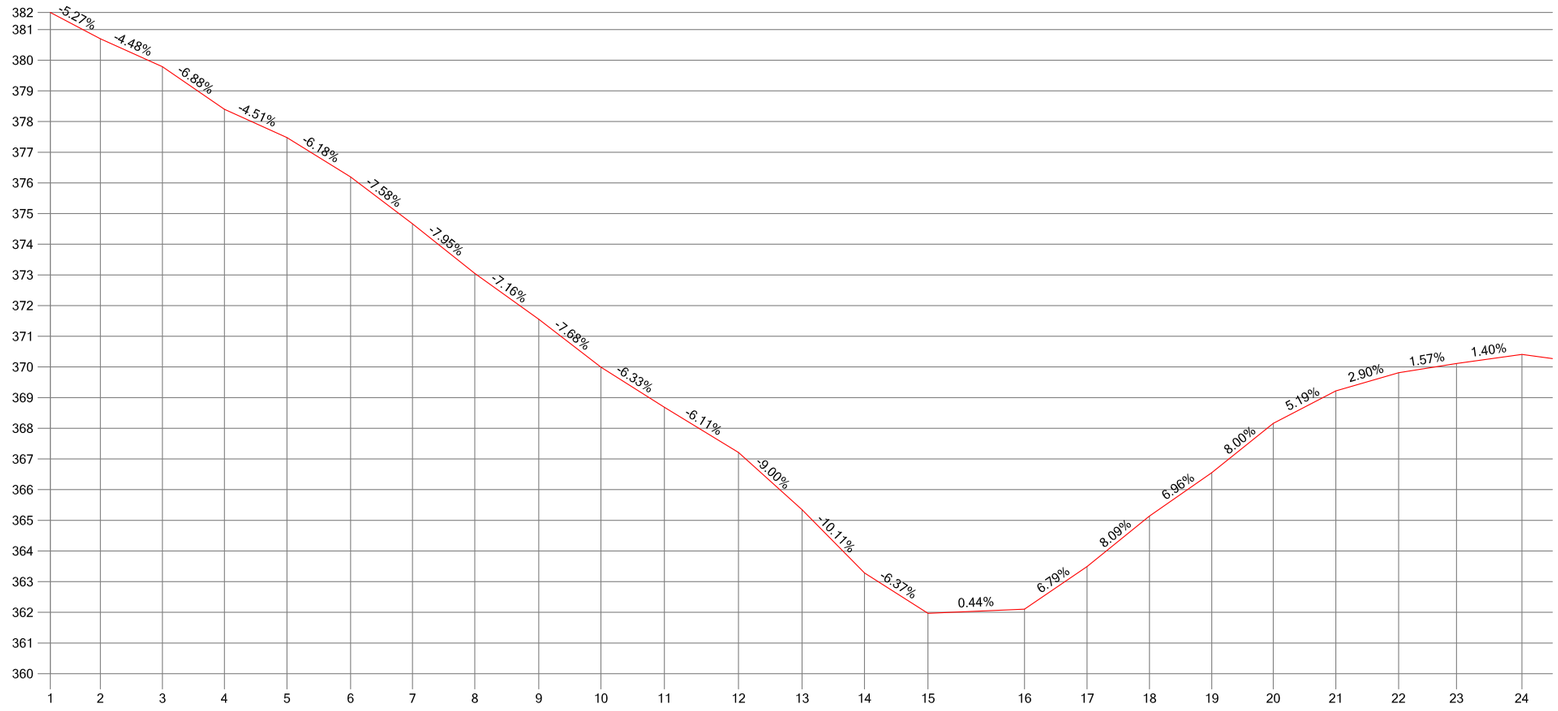

P.K.																								
DISTANCIAS AL ORIGEN	0.00	16.34	36.59	56.80	77.20	97.95	118.14	138.48	159.34	179.64	200.33	224.48	245.23	265.60	286.31	317.78	338.20	358.53	378.87	398.94	419.35	439.80	458.72	480.02
DISTANCIAS PARCIALES	0.00	16.34	20.25	20.21	20.40	20.75	20.18	20.34	20.87	20.29	20.69	24.15	20.75	20.36	20.71	31.47	20.43	20.33	20.33	20.08	20.41	20.45	18.92	21.30
COTAS DE TERRENO	381.56	380.70	379.79	378.40	377.48	376.20	374.67	373.05	371.55	370.00	368.69	367.21	365.34	363.29	361.97	362.11	363.49	365.14	366.55	368.16	369.22	369.81	370.11	370.41

Escala H: 2000 Escala V: 200

DIPUTACIÓN PROVINCIAL DE OURENSE

Vías e Obras

DELINEADO:

O AUTOR do PROXECTO

O Xefe do Servicio de Vías e Obras.

TITULO do PROXECTO

INVENTARIO de ESTRADAS MUNICIPAIS
CONCELLO DE AMOEIRO

DATA:

CLAVE:

ESCALAS:


GRÁFICA escala 1: 2000 0 20 40

TITULO do PLANO:

PERFIL LONXITUDINAL
OU - 02037

N. PLANO:

FOLLA 1 DE 2

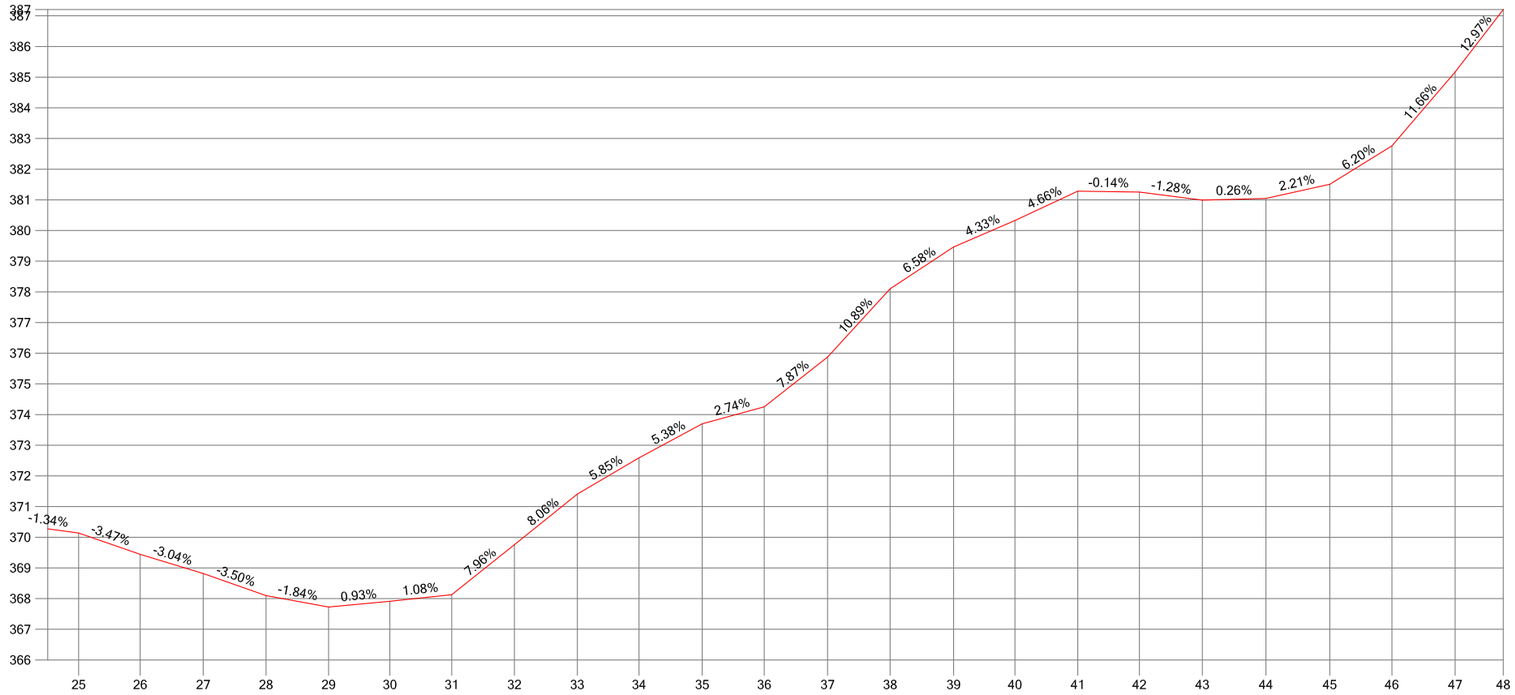

P.K.																								
DISTANCIAS AL ORIGEN	500.07	520.13	540.73	561.20	581.60	601.61	621.79	642.24	662.74	682.86	703.48	723.72	744.36	764.78	785.49	805.51	825.99	846.09	866.62	887.36	908.19	928.45	949.10	964.80
DISTANCIAS PARCIALES	20.06	20.06	20.59	20.47	20.40	20.01	20.18	20.45	20.50	20.12	20.62	20.23	20.65	20.42	20.71	20.02	20.49	20.09	20.54	20.74	20.83	20.26	20.65	15.70
COTAS DE TERRENO	370.14	369.44	368.82	368.10	367.72	367.91	368.13	369.76	371.41	372.59	373.70	374.25	375.88	378.10	379.46	380.33	381.28	381.25	380.99	381.05	381.51	382.76	385.17	387.20

Escala H: 2000 Escala V: 200

DEPUTACIÓN PROVINCIAL DE OURENSE

Vías e Obras

DELINEADO:

O AUTOR do PROXECTO

O Xefe do Servicio de Vías e Obras.

TITULO do PROXECTO

INVENTARIO de ESTRADAS MUNICIPAIS
CONCELLO DE AMOEIRO

DATA:

CLAVE:

ESCALAS:

escala 1: 2000


GRÁFICA 0 20 40

TITULO do PLANO:

PERFIL LONXITUDINAL
OU - 02037

N. PLANO:

FOLLA 2 DE 2

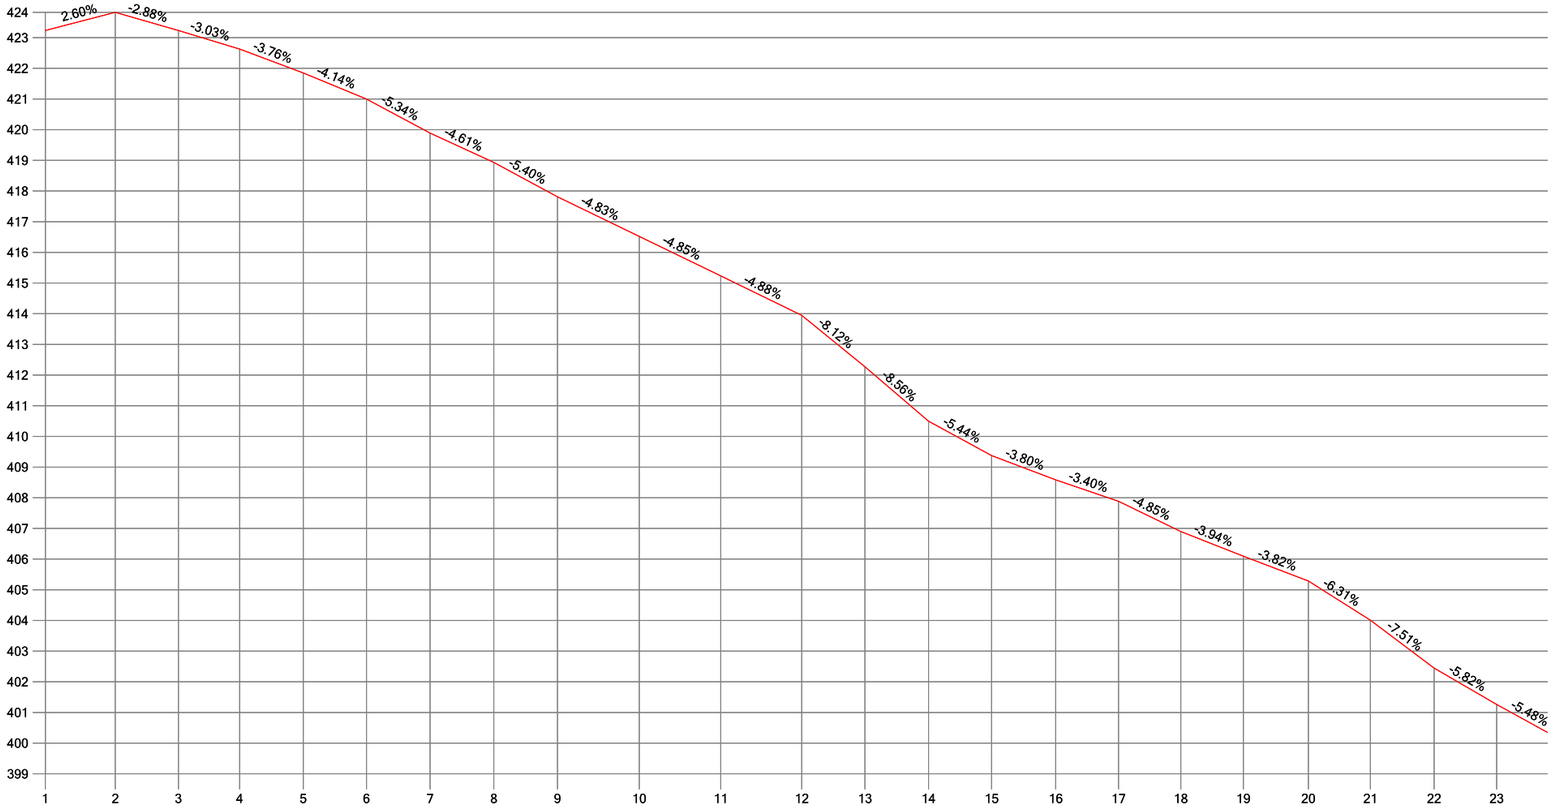

P.K.	0.00	22.84	43.42	63.42	84.15	104.77	125.50	146.31	167.07	193.77	220.35	246.76	267.36	288.10	308.68	329.59	350.09	370.40	390.79	412.01	432.24	453.04	473.43
DISTANCIAS AL ORIGEN	0.00	22.84	20.58	20.00	20.73	20.62	20.73	20.80	20.76	26.71	26.57	26.41	20.60	20.74	20.58	20.91	20.50	20.31	20.39	21.22	20.23	20.80	20.39
DISTANCIAS PARCIALES	423.23	423.83	423.24	422.63	421.85	421.00	419.89	418.93	417.81	416.52	415.23	413.94	412.27	410.50	409.38	408.58	407.88	406.90	406.10	405.29	404.01	402.45	401.26
COTAS DE TERRENO																							

Escala H: 2000 Escala V: 200

DEPUTACIÓN PROVINCIAL DE OURENSE

Vías e Obras

DELINEADO:

O AUTOR do PROXECTO

O Xefe do Servicio de Vías e Obras.

TITULO do PROXECTO

INVENTARIO de ESTRADAS MUNICIPAIS
CONCELLO DE AMOEIRO

DATA:

CLAVE:

ESCALAS:

escala 1: 2000


GRÁFICA 0 20 40

TITULO do PLANO:

PERFIL LONXITUDINAL
OU - 02038

N. PLANO:

FOLLA 1 DE 4

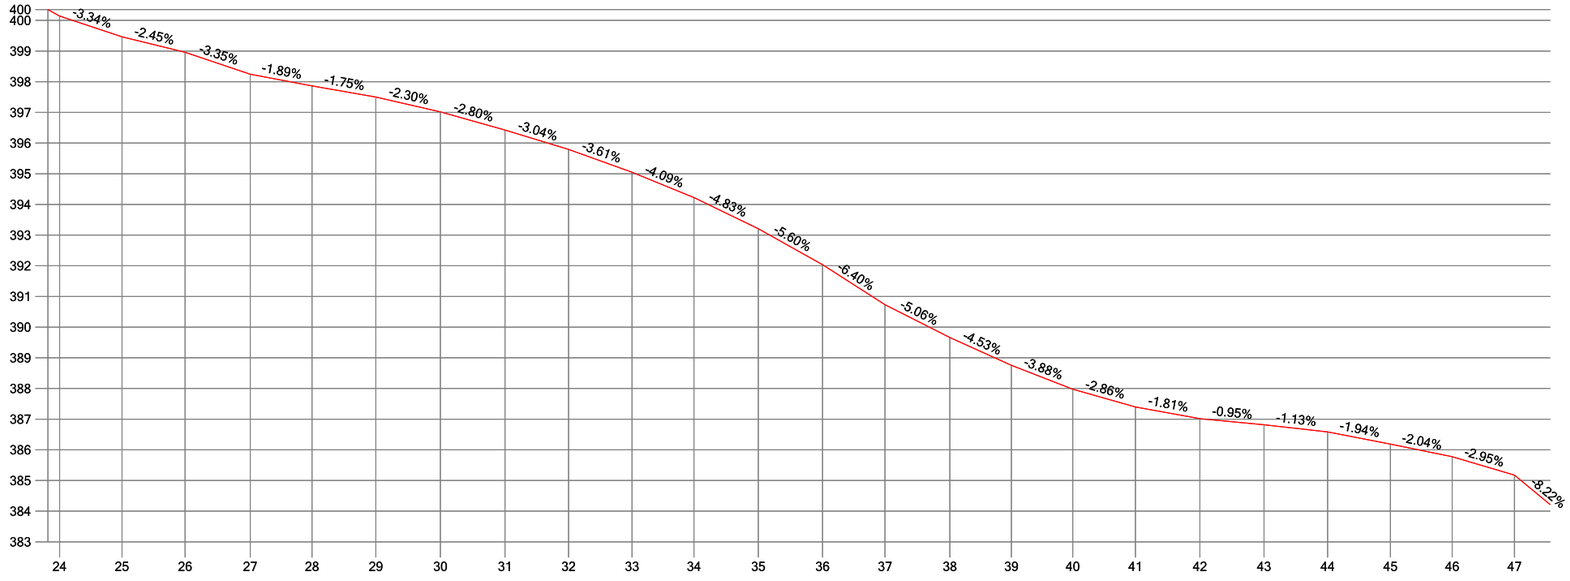

P.K.																								
DISTANCIAS AL ORIGEN	493.82	514.15	534.75	555.98	576.13	596.96	618.02	639.11	659.83	680.52	700.72	721.71	742.67	763.02	784.21	804.27	824.28	844.72	865.75	886.69	907.43	927.91	948.05	968.37
DISTANCIAS PARCIALES	20.40	20.33	20.59	21.23	20.16	20.83	21.06	21.09	20.72	20.69	20.20	21.00	20.96	20.35	21.18	20.06	20.02	20.44	21.03	20.94	20.74	20.48	20.13	20.32
COTAS DE TERRENO	400.14	399.46	398.96	398.25	397.87	397.50	397.02	396.43	395.80	395.05	394.22	393.21	392.04	390.73	389.66	388.75	387.98	387.39	387.01	386.82	386.58	386.19	385.77	385.18

Escala H: 2000 Escala V: 200

DEPUTACIÓN PROVINCIAL DE OURENSE

Vías e Obras

DELINEADO:

O AUTOR do PROXECTO

O Xefe do Servicio de Vías e Obras.

TITULO do PROXECTO

INVENTARIO de ESTRADAS MUNICIPAIS
CONCELLO DE AMOEIRO

DATA:

CLAVE:

ESCALAS:

escala 1: 2000


GRÁFICA 0 20 40

TITULO do PLANO:

PERFIL LONXITUDINAL
OU - 02038

N. PLANO:

FOLLA 2 DE 4

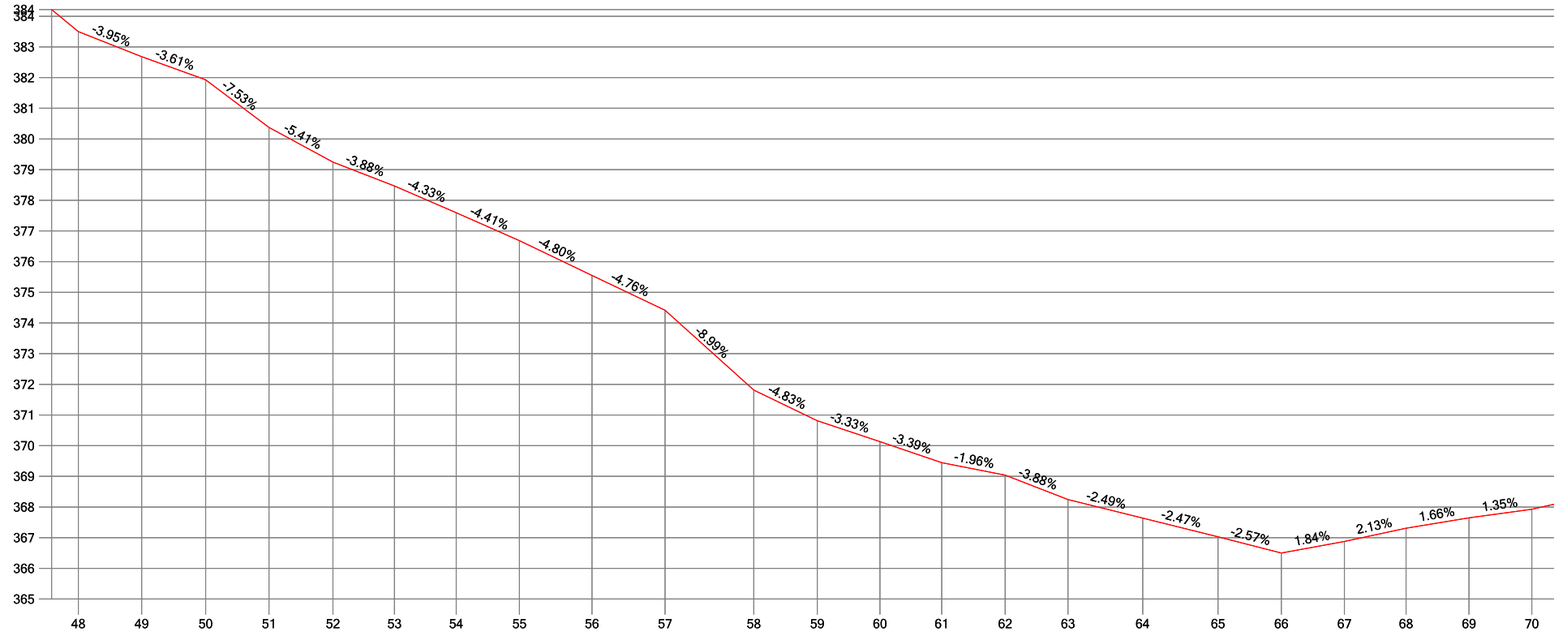

P.K.																							
DISTANCIAS AL ORIGEN	988.76	1009.41	1030.27	1050.91	1071.79	1091.87	1112.00	1132.62	1156.28	1180.11	1209.08	1229.77	1250.20	1270.38	1291.08	1311.57	1335.92	1360.50	1381.15	1401.72	1421.83	1442.35	1462.86
DISTANCIAS PARCIALES	20.39	20.65	20.87	20.64	20.87	20.08	20.13	20.62	23.66	23.83	28.97	20.69	20.43	20.18	20.70	20.49	24.34	24.59	20.64	20.57	20.11	20.52	20.51
COTAS DE TERRENO	383.50	382.68	381.93	380.38	379.25	378.46	377.59	376.68	375.55	374.41	371.81	370.81	370.13	369.44	369.04	368.24	367.64	367.03	366.50	366.88	367.31	367.65	367.93

Escala H: 2000 Escala V: 200

DIPUTACIÓN PROVINCIAL DE OURENSE

Vías e Obras

DELINEADO:

O AUTOR do PROXECTO

O Xefe do Servicio de Vías e Obras.

TITULO do PROXECTO

INVENTARIO de ESTRADAS MUNICIPAIS
CONCELLO DE AMOEIRO

DATA:

CLAVE:

ESCALAS:

escala 1: 2000


GRÁFICA 0 20 40

TITULO do PLANO:

PERFIL LONXITUDINAL
OU - 02038

N. PLANO:

FOLLA 3 DE 4

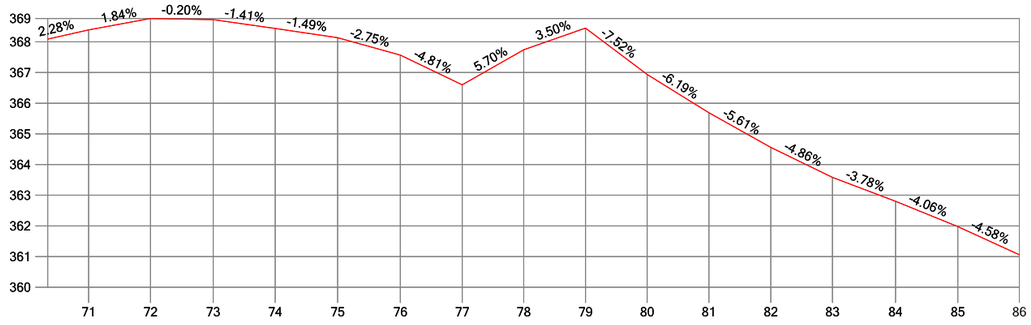

P.K.	71	72	73	74	75	76	77	78	79	80	81	82	83	84	85	86
DISTANCIAS AL ORIGEN	1483.32	1503.52	1523.96	1544.20	1564.55	1585.02	1605.20	1625.26	1645.43	1665.51	1685.65	1705.86	1725.96	1746.53	1766.87	1786.94
DISTANCIAS PARCIALES	20.46	20.20	20.44	20.23	20.35	20.47	20.18	20.07	20.16	20.08	20.14	20.21	20.10	20.57	20.35	20.07
COTAS DE TERRENO	368.39	368.76	368.72	368.44	368.13	367.57	366.60	367.74	368.45	366.94	365.69	364.56	363.58	362.80	361.98	361.06

Escala H: 2000 Escala V: 200

DEPUTACIÓN PROVINCIAL DE OURENSE

Vías e Obras

DELINEADO:

O AUTOR do PROXECTO

O Xefe do Servicio de Vías e Obras.

TITULO do PROXECTO

INVENTARIO de ESTRADAS MUNICIPAIS
CONCELLO DE AMOEIRO

DATA:

CLAVE:

ESCALAS:

escala 1: 2000


GRÁFICA 0 20 40

TITULO do PLANO:

PERFIL LONXITUDINAL
OU - 02038

N, PLANO:

FOLLA 4 DE 4

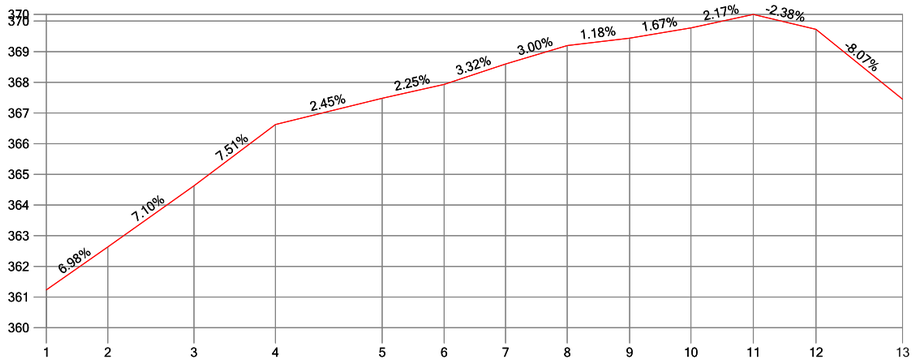

P.K.												
DISTANCIAS AL ORIGEN	0.00	20.07	48.19	74.78	109.58	129.80	149.82	169.95	190.28	210.28	230.63	251.08	279.31
DISTANCIAS PARCIALES	0.00	20.07	28.11	26.59	34.79	20.22	20.02	20.13	20.33	20.00	20.35	20.45	28.23
COTAS DE TERRENO	361.23	362.63	364.63	366.62	367.48	367.93	368.60	369.20	369.44	369.77	370.21	369.73	367.45

Escala H: 2000 Escala V: 200

DIPUTACIÓN PROVINCIAL DE OURENSE

Vías e Obras

DELINEADO:

O AUTOR do PROXECTO

O Xefe do Servicio de Vías e Obras.

TITULO do PROXECTO

INVENTARIO de ESTRADAS MUNICIPAIS
CONCELLO DE AMOEIRO

DATA:

CLAVE:

ESCALAS:

escala 1: 2000


GRÁFICA 0 20 40

TITULO do PLANO:

PERFIL LONXITUDINAL
OU - 02039

N. PLANO:

FOLLA 1 DE 1

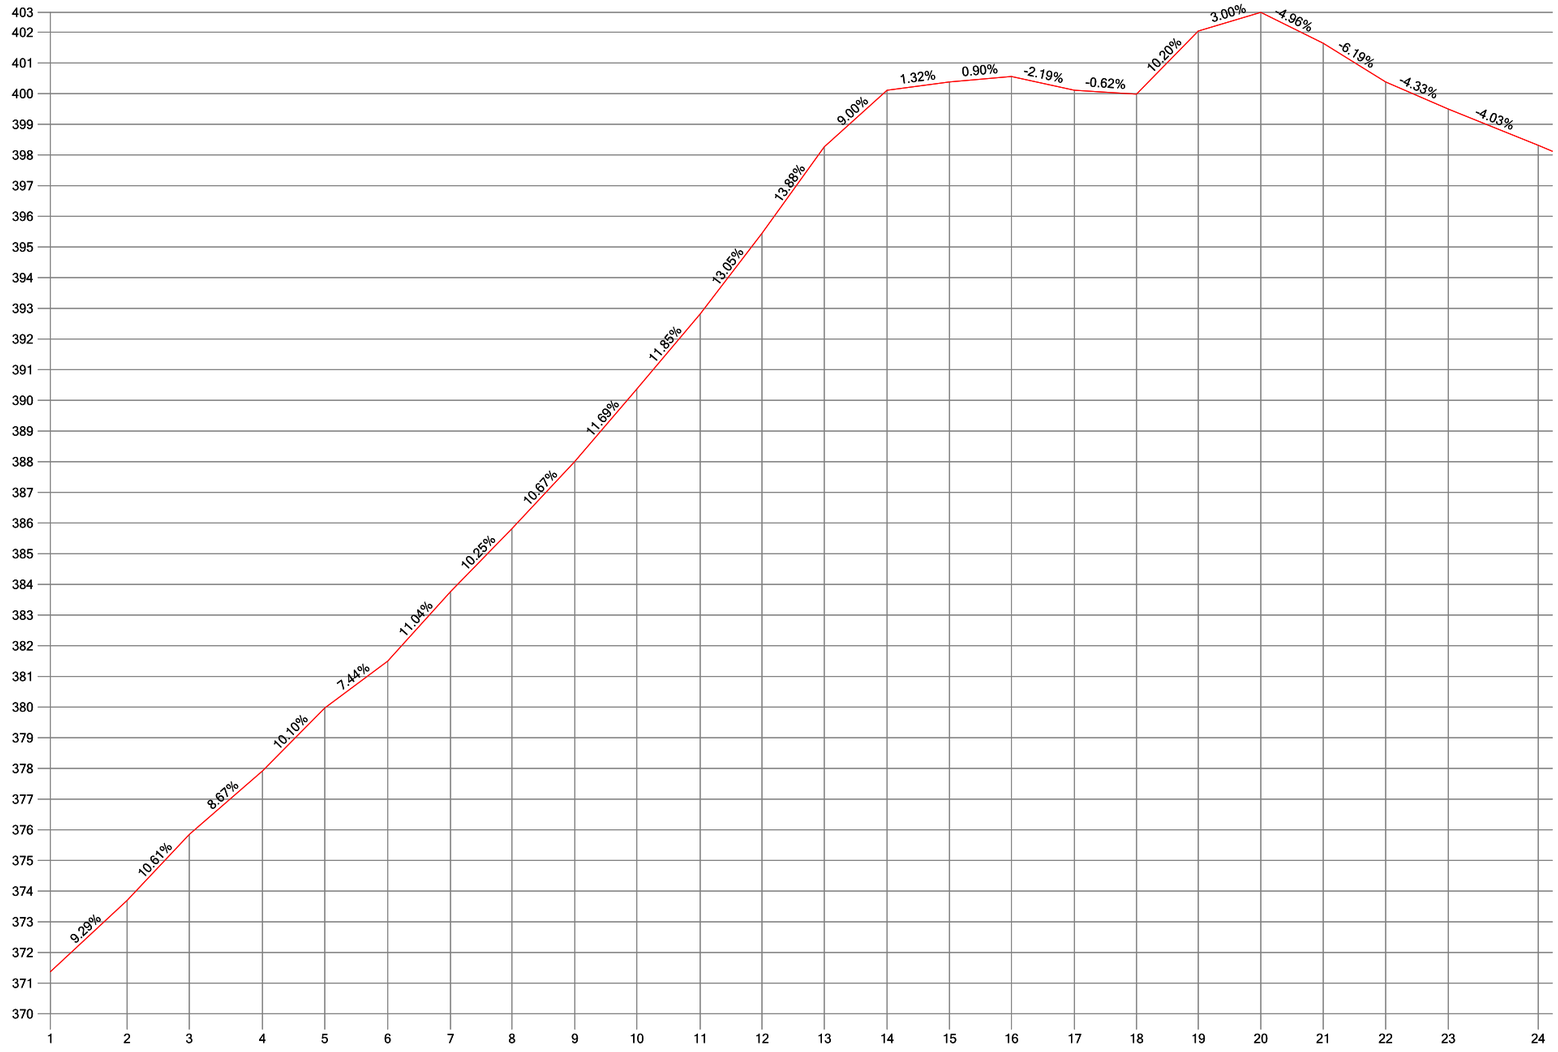

P.K.																							
DISTANCIAS AL ORIGEN	0.00	25.07	45.34	69.22	89.53	110.05	130.58	150.60	171.13	191.30	211.99	232.14	252.47	272.96	293.30	313.50	334.09	354.31	374.45	394.88	415.25	435.60	456.03	485.37
DISTANCIAS PARCIALES	0.00	25.07	20.28	23.88	20.31	20.53	20.52	20.02	20.53	20.17	20.69	20.14	20.34	20.49	20.34	20.20	20.59	20.21	20.15	20.43	20.36	20.35	20.43	29.34
COTAS DE TERRENO	371.37	373.70	375.85	377.92	379.97	381.50	383.76	385.82	388.01	390.37	392.82	395.44	398.27	400.11	400.38	400.56	400.11	399.98	402.04	402.65	401.64	400.38	399.50	398.31

Escala H: 2000 Escala V: 200

DEPUTACIÓN PROVINCIAL DE OURENSE

Vías e Obras

DELINEADO:

O AUTOR do PROXECTO

O Xefe do Servicio de Vías e Obras.

TITULO do PROXECTO

INVENTARIO de ESTRADAS MUNICIPAIS
CONCELLO DE AMOEIRO

DATA:

CLAVE:

ESCALAS:

escala 1: 2000


GRÁFICA 0 20 40

TITULO do PLANO:

PERFIL LONXITUDINAL
OU - 02040

N. PLANO:

FOLLA 1 DE 2

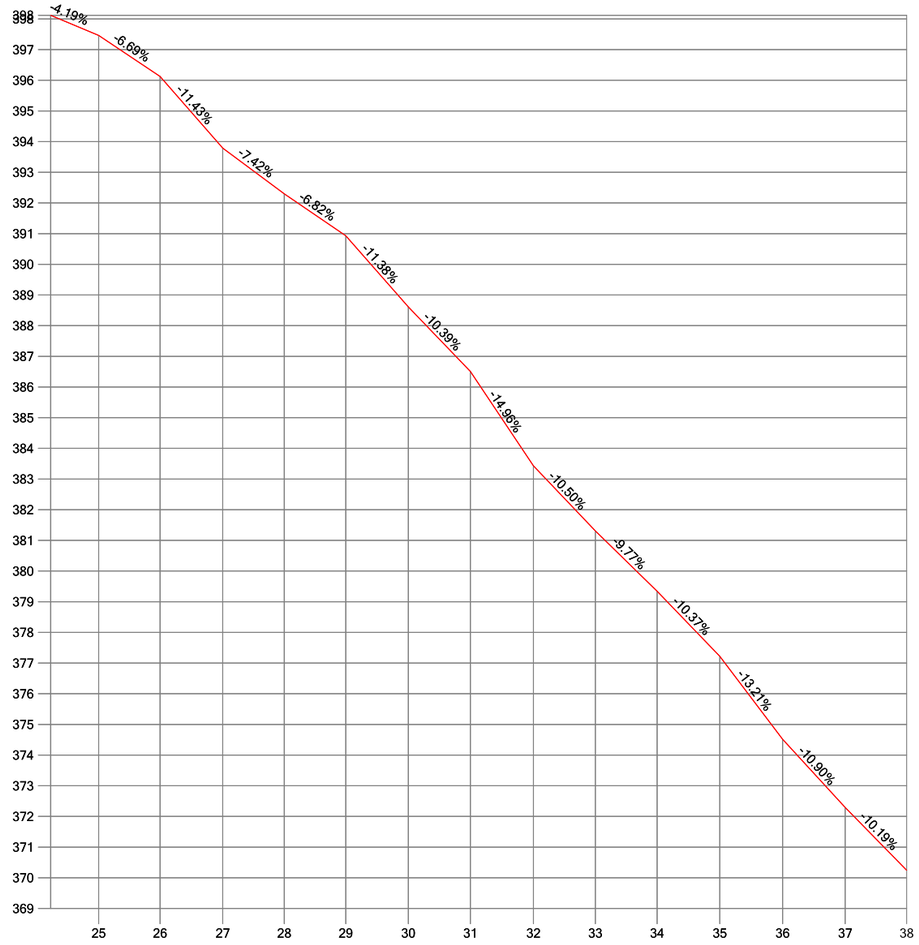

P.K.														
DISTANCIAS AL ORIGEN	505.67	525.69	546.16	566.19	586.26	606.65	626.91	647.48	667.68	687.81	708.28	728.74	749.14	769.23
DISTANCIAS PARCIALES	20.30	20.02	20.46	20.04	20.07	20.39	20.26	20.56	20.20	20.14	20.47	20.46	20.40	20.09
COTAS DE TERRENO	397.46	396.12	393.79	392.30	390.93	388.61	386.51	383.43	381.31	379.34	377.22	374.52	372.29	370.25

Escala H: 2000 Escala V: 200

DEPUTACIÓN PROVINCIAL DE OURENSE

Vías e Obras

DELINEADO:

O AUTOR do PROXECTO

O Xefe do Servicio de Vias e Obras.

TITULO do PROXECTO

INVENTARIO de ESTRADAS MUNICIPAIS
CONCELLO de AMOEIRO

DATA:

CLAVE:

ESCALAS:

escala 1: 2000


GRÁFICA 0 20 40

TITULO do PLANO:

PERFIL LONXITUDINAL
OU - 02040

N. PLANO:

FOLLA 2 DE 2

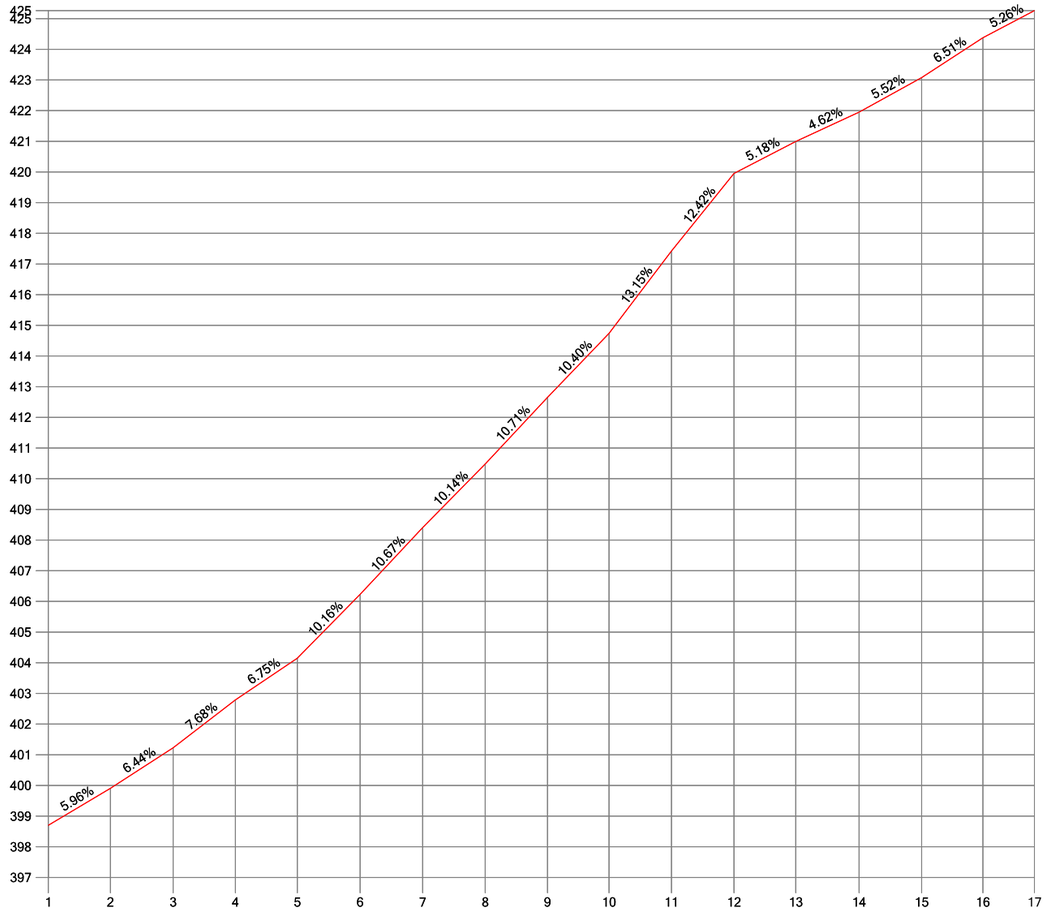

P.K.																	
DISTANCIAS AL ORIGEN	0.00	20.24	40.71	61.04	81.22	101.70	122.08	142.52	162.81	182.90	203.27	223.67	243.80	264.45	284.87	304.87	321.64
DISTANCIAS PARCIALES	0.00	20.24	20.47	20.33	20.18	20.48	20.39	20.44	20.29	20.09	20.37	20.40	20.13	20.65	20.42	20.00	16.77
COTAS DE TERRENO	398.70	399.91	401.23	402.79	404.15	406.23	408.41	410.48	412.65	414.74	417.42	419.95	421.00	421.95	423.08	424.38	425.26

Escala H: 2000 Escala V: 200

DEPUTACIÓN PROVINCIAL DE OURENSE

Vías e Obras

DELINEADO:

O AUTOR do PROXECTO

O Xefe do Servicio de Vías e Obras.

TITULO do PROXECTO

INVENTARIO de ESTRADAS MUNICIPAIS
CONCELLO DE AMOEIRO

DATA:

CLAVE:

ESCALAS:

escala 1: 2000


GRÁFICA 0 20 40

TITULO do PLANO:

PERFIL LONXITUDINAL
OU - 02041

N. PLANO:

FOLLA 1 DE 1

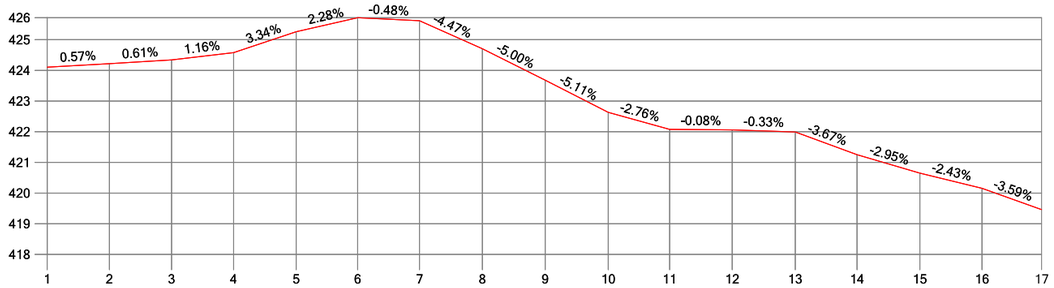

P.K.	1	2	3	4	5	6	7	8	9	10	11	12	13	14	15	16	17
DISTANCIAS AL ORIGEN	0.00	20.29	40.57	60.81	81.22	101.28	121.45	141.95	162.44	183.03	203.05	223.46	244.00	264.15	284.65	304.93	324.36
DISTANCIAS PARCIALES	0.00	20.29	20.27	20.25	20.41	20.06	20.17	20.50	20.50	20.58	20.03	20.41	20.54	20.15	20.50	20.27	19.43
COTAS DE TERRENO	424.10	424.22	424.34	424.58	425.26	425.72	425.62	424.70	423.68	422.63	422.08	422.06	421.99	421.25	420.65	420.16	419.46

Escala H: 2000 Escala V: 200

DEPUTACIÓN PROVINCIAL DE OURENSE

Vías e Obras

DELINEADO:

O AUTOR do PROXECTO

O Xefe do Servicio de Vias e Obras.

TITULO do PROXECTO

INVENTARIO de ESTRADAS MUNICIPAIS
CONCELLO DE AMOEIRO

DATA:

CLAVE:

ESCALAS:

escala 1: 2000


GRÁFICA 0 20 40

TITULO do PLANO:

PERFIL LONXITUDINAL
OU - 02042

N. PLANO:

FOLLA 1 DE 1

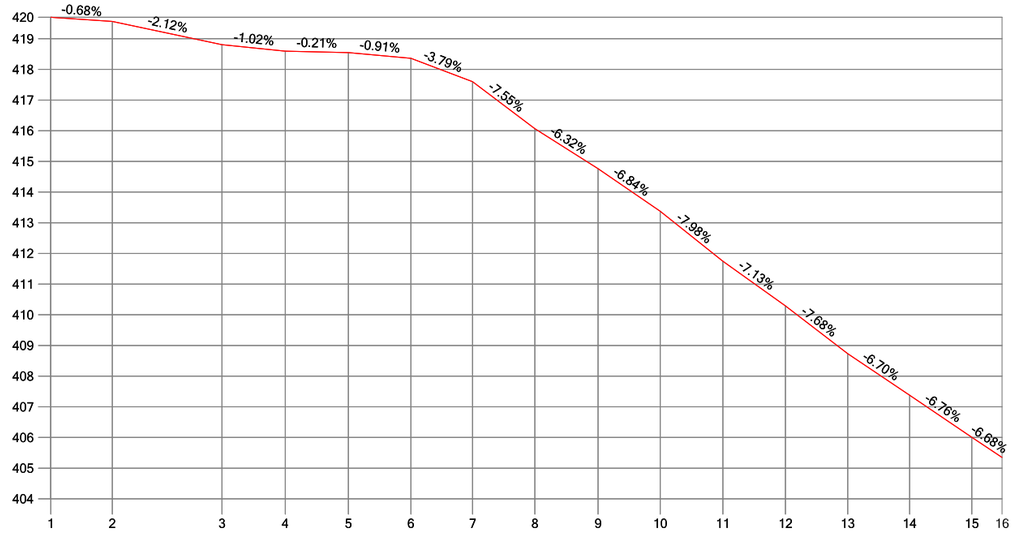

P.K.															
DISTANCIAS AL ORIGEN	0.00	20.07	55.87	76.50	97.10	117.48	137.61	157.92	178.53	198.82	219.25	239.67	259.96	280.18	300.45	310.29
DISTANCIAS PARCIALES	0.00	20.07	35.80	20.64	20.60	20.39	20.13	20.31	20.61	20.29	20.43	20.42	20.29	20.22	20.27	9.84
COTAS DE TERRENO	419.70	419.56	418.80	418.59	418.55	418.36	417.60	416.07	414.76	413.38	411.75	410.29	408.73	407.38	406.01	405.35

Escala H: 2000 Escala V: 200

DEPUTACIÓN PROVINCIAL DE OURENSE

Vías e Obras

DELINEADO:

O AUTOR do PROXECTO

O Xefe do Servicio de Vias e Obras.

TITULO do PROXECTO

INVENTARIO de ESTRADAS MUNICIPAIS
CONCELLO DE AMOEIRO

DATA:

CLAVE:

ESCALAS:

escala 1: 2000


GRÁFICA 0 20 40

TITULO do PLANO:

PERFIL LONXITUDINAL
OU - 02043

N. PLANO:

FOLLA 1 DE 1

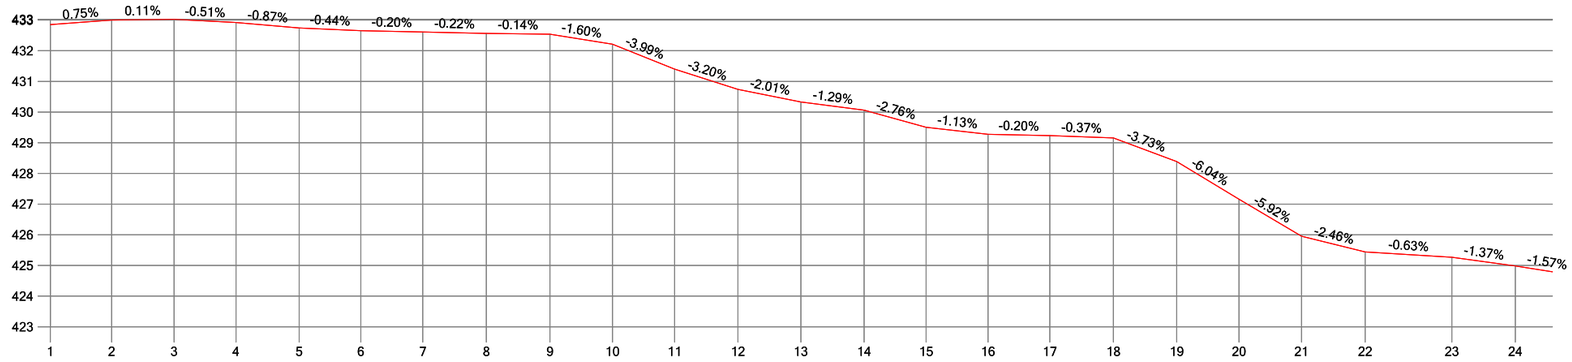

P.K.																							
DISTANCIAS AL ORIGEN	0.00	20.02	40.38	60.57	81.19	101.30	121.51	142.26	162.99	183.39	203.67	224.32	244.83	265.47	285.70	305.89	326.06	346.77	367.45	387.74	408.14	428.89	457.19	477.87
DISTANCIAS PARCIALES	0.00	20.02	20.36	20.19	20.61	20.11	20.21	20.75	20.73	20.40	20.28	20.65	20.51	20.64	20.24	20.19	20.17	20.71	20.68	20.29	20.39	20.75	28.30	20.68
COTAS DE TERRENO	432.85	433.00	433.02	432.92	432.74	432.65	432.61	432.57	432.54	432.21	431.40	430.74	430.33	430.06	429.50	429.27	429.24	429.16	428.39	427.16	425.95	425.44	425.26	424.98

Escala H: 2000 Escala V: 200

DEPUTACIÓN PROVINCIAL DE OURENSE

Vías e Obras

DELINEADO:

O AUTOR do PROXECTO

O Xefe do Servicio de Vías e Obras.

TITULO do PROXECTO

INVENTARIO de ESTRADAS MUNICIPAIS
CONCELLO DE AMOEIRO

DATA:

CLAVE:

ESCALAS:


GRÁFICA escala 1: 2000 (0 20 40)

TITULO do PLANO:

PERFIL LONXITUDINAL
OU - 02044

N. PLANO:

FOLLA 1 DE 3

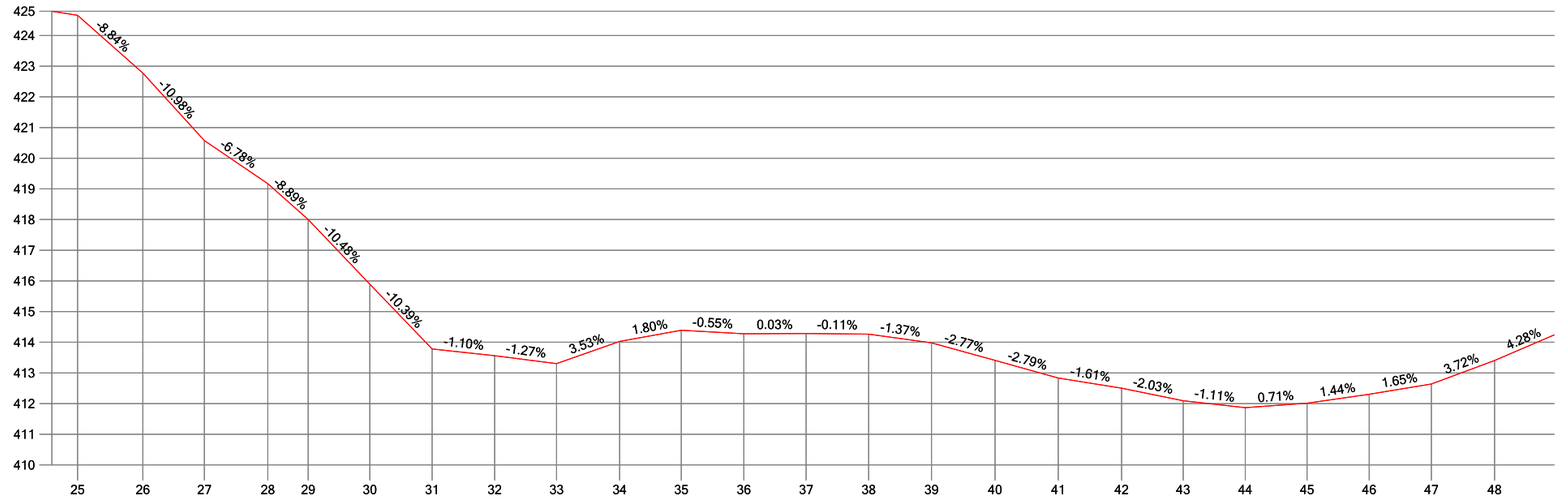

P.K.	25	26	27	28	29	30	31	32	33	34	35	36	37	38	39	40	41	42	43	44	45	46	47	48
DISTANCIAS AL ORIGEN	498.35	519.67	539.74	560.42	573.59	593.68	613.99	634.42	654.62	675.18	695.30	715.69	735.99	756.39	776.89	797.65	818.24	838.92	859.00	879.25	899.39	919.69	939.96	960.58
DISTANCIAS PARCIALES	20.48	21.32	20.07	20.69	13.17	20.09	20.31	20.43	20.20	20.56	20.12	20.39	20.30	20.41	20.50	20.75	20.60	20.68	20.08	20.25	20.15	20.30	20.27	20.62
COTAS DE TERRENO	424.66	422.78	420.57	419.17	418.00	415.89	413.78	413.56	413.30	414.03	414.39	414.28	414.29	414.26	413.98	413.41	412.83	412.50	412.09	411.87	412.01	412.30	412.64	413.41

Escala H: 2000 Escala V: 200

DEPUTACIÓN PROVINCIAL DE OURENSE

Vías e Obras

DELINEADO:

O AUTOR do PROXECTO

O Xefe do Servicio de Vias e Obras.

TITULO do PROXECTO

INVENTARIO de ESTRADAS MUNICIPAIS
CONCELLO DE AMOEIRO

DATA:

CLAVE:

ESCALAS:

escala 1: 2000


GRÁFICA 0 20 40

TITULO do PLANO:

PERFIL LONXITUDINAL
OU - 02044

N. PLANO:

FOLLA 2 DE 3

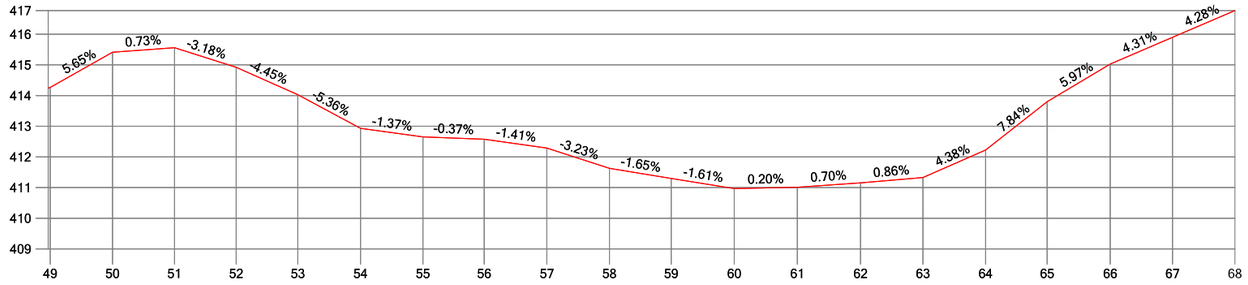

P.K.	49	50	51	52	53	54	55	56	57	58	59	60	61	62	63	64	65	66	67	68
DISTANCIAS AL ORIGEN	980.66	1000.96	1021.19	1041.34	1061.43	1081.86	1102.23	1122.23	1142.67	1163.06	1183.23	1203.78	1224.35	1244.96	1265.34	1285.78	1305.86	1326.42	1346.73	1367.10
DISTANCIAS PARCIALES	20.09	20.30	20.23	20.15	20.09	20.43	20.37	20.00	20.44	20.39	20.17	20.55	20.57	20.61	20.37	20.44	20.09	20.56	20.31	20.37
COTAS DE TERRENO	414.27	415.41	415.56	414.92	414.03	412.93	412.65	412.58	412.29	411.63	411.30	410.97	411.01	411.15	411.33	412.22	413.80	415.03	415.90	416.77

Escala H: 2000 Escala V: 200

DEPUTACIÓN PROVINCIAL DE OURENSE

Vías e Obras

DELINEADO:

O AUTOR do PROXECTO

O Xefe do Servicio de Vías e Obras.

TITULO do PROXECTO

INVENTARIO de ESTRADAS MUNICIPAIS
CONCELLO DE AMOEIRO

DATA:

CLAVE:

ESCALAS:

escala 1: 2000


GRÁFICA 0 20 40

TITULO do PLANO:

PERFIL LONXITUDINAL
OU - 02044

N. PLANO:

FOLLA 3 DE 3

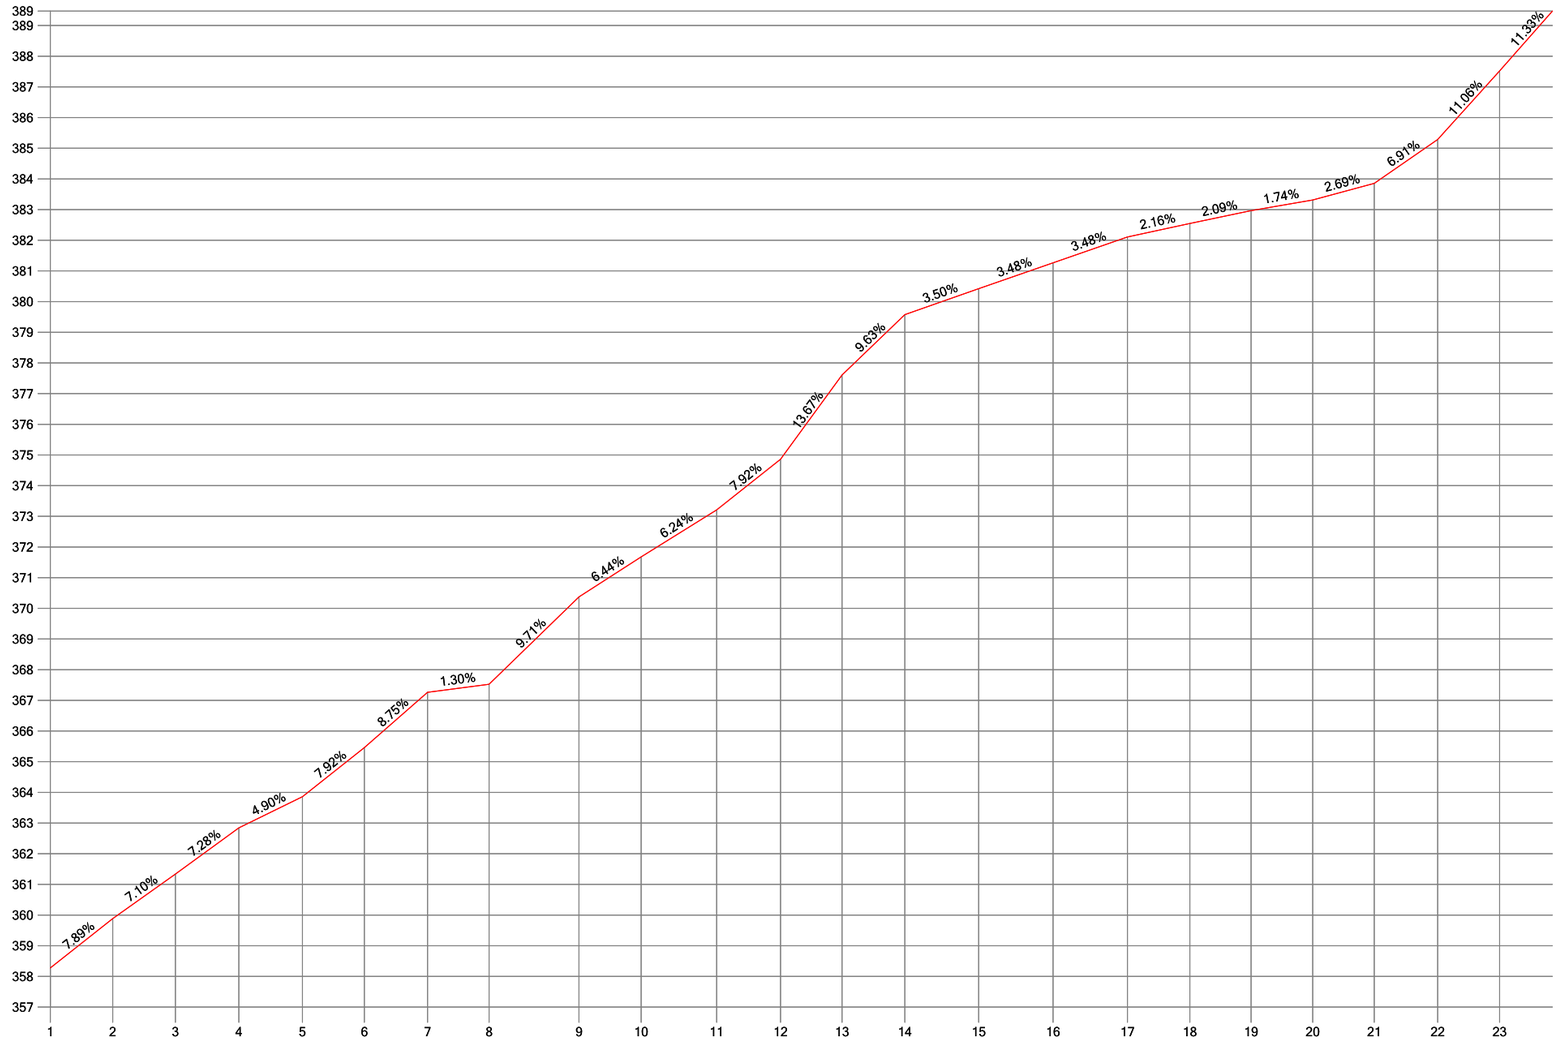

P.K.	0	1	2	3	4	5	6	7	8	9	10	11	12	13	14	15	16	17	18	19	20	21	22	23
DISTANCIAS AL ORIGEN	0.00	20.36	40.81	61.52	82.24	102.46	123.05	143.15	172.48	192.75	217.35	238.19	258.27	278.75	302.84	327.08	351.35	371.70	391.71	411.80	431.85	452.58	472.76	
DISTANCIAS PARCIALES	0.00	20.36	20.45	20.71	20.72	20.22	20.59	20.09	29.34	20.26	24.61	20.83	20.08	20.48	24.09	24.24	24.27	20.35	20.01	20.09	20.05	20.73	20.18	
COTAS DE TERRENO	358.28	359.88	361.33	362.84	363.86	365.46	367.26	367.52	370.37	371.68	373.21	374.86	377.61	379.58	380.42	381.26	382.11	382.55	382.96	383.31	383.85	385.29	387.52	

Escala H: 2000 Escala V: 200

DIPUTACIÓN PROVINCIAL DE OURENSE

Vías e Obras

DELINEADO:

O AUTOR do PROXECTO

O Xefe do Servicio de Vías e Obras.

TITULO do PROXECTO

INVENTARIO de ESTRADAS MUNICIPAIS
CONCELLO DE AMOEIRO

DATA:

CLAVE:

ESCALAS:

escala 1: 2000


GRÁFICA 0 20 40

TITULO do PLANO:

PERFIL LONXITUDINAL
OU - 02045

N. PLANO:

FOLLA 1 DE 3

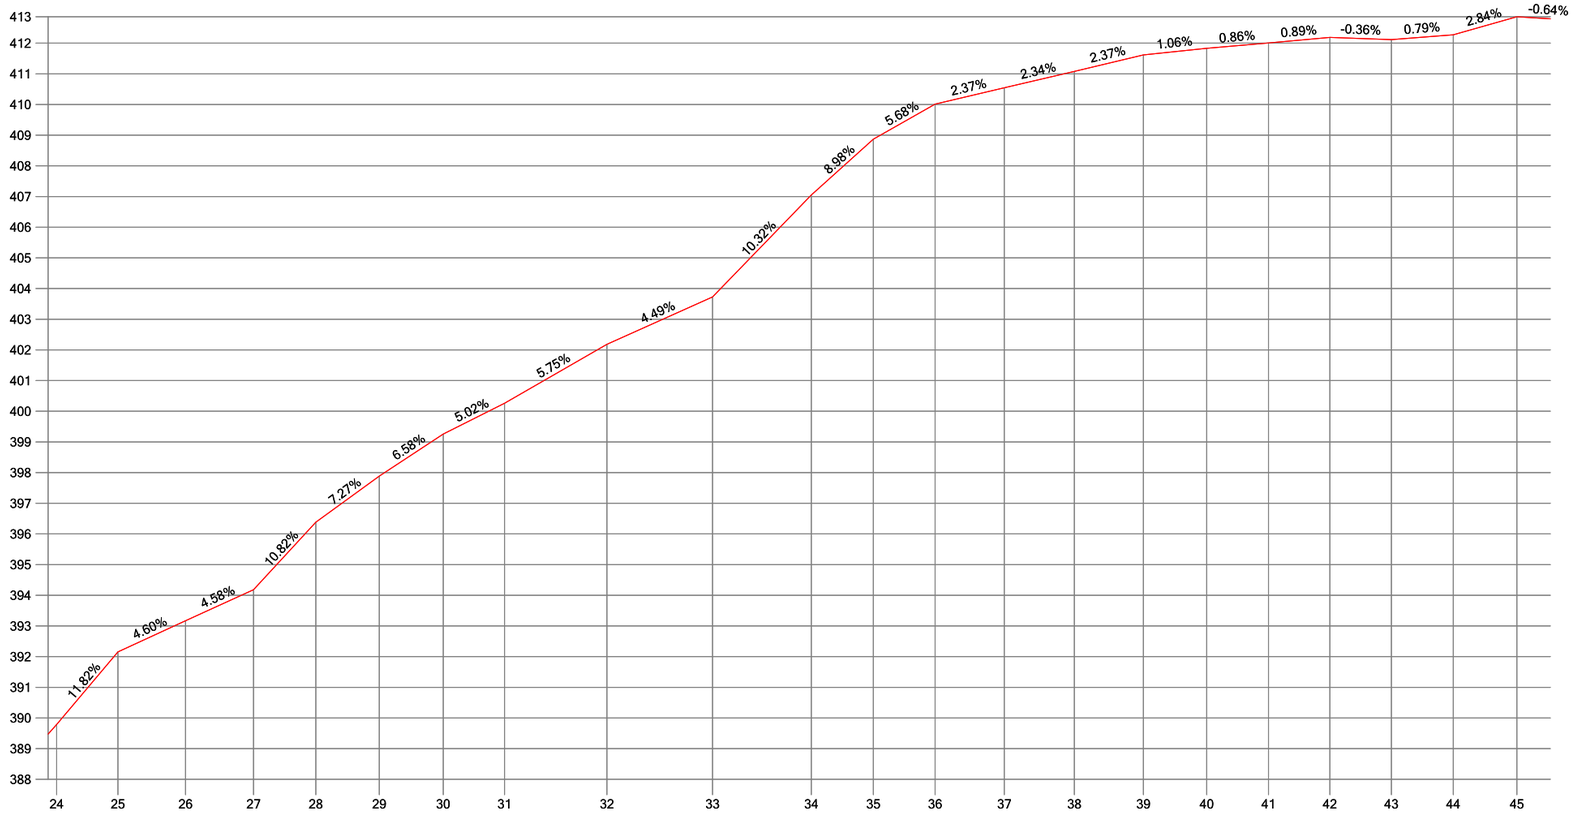

P.K.																					
DISTANCIAS AL ORIGEN	492.79	512.79	534.85	557.03	577.34	598.04	618.88	638.89	672.29	706.73	738.94	759.19	779.32	801.88	824.74	847.25	867.92	888.07	908.12	928.18	948.37	969.08
DISTANCIAS PARCIALES	20.03	20.00	22.06	22.18	20.32	20.70	20.84	20.01	33.40	34.44	32.22	20.25	20.12	22.56	22.86	22.51	20.67	20.15	20.05	20.06	20.19	20.72
COTAS DE TERRENO	389.79	392.15	393.17	394.18	396.38	397.89	399.26	400.26	402.18	403.73	407.05	408.87	410.01	410.55	411.08	411.62	411.83	412.01	412.19	412.11	412.27	412.86

Escala H: 2000 Escala V: 200

DEPUTACIÓN PROVINCIAL DE OURENSE

Vías e Obras

DELINEADO:

O AUTOR do PROXECTO

O Xefe do Servicio de Vías e Obras.

TITULO do PROXECTO

INVENTARIO de ESTRADAS MUNICIPAIS
CONCELLO DE AMOEIRO

DATA:

CLAVE:

ESCALAS:

escala 1: 2000


GRÁFICA 0 20 40

TITULO do PLANO:

PERFIL LONXITUDINAL
OU - 02045

N. PLANO:

FOLLA 2 DE 3

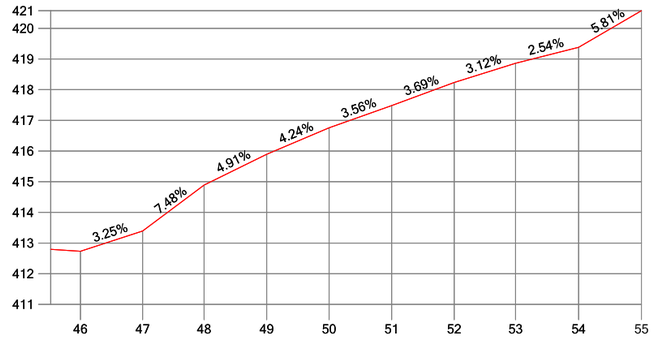

P.K.	46	47	48	49	50	51	52	53	54	55
DISTANCIAS AL ORIGEN	989.66	1009.95	1030.03	1050.44	1070.78	1091.17	1111.59	1131.64	1152.19	1172.67
DISTANCIAS PARCIALES	20.58	20.29	20.08	20.41	20.33	20.40	20.42	20.04	20.55	20.48
COTAS DE TERRENO	412.73	413.39	414.89	415.89	416.76	417.48	418.24	418.86	419.38	420.57

Escala H: 2000 Escala V: 200

DEPUTACIÓN PROVINCIAL DE OURENSE

Vías e Obras

DELINEADO:

O AUTOR do PROXECTO

O Xefe do Servicio de Vias e Obras.

TITULO do PROXECTO

INVENTARIO de ESTRADAS MUNICIPAIS
CONCELLO DE AMOEIRO

DATA:

CLAVE:

ESCALAS:

escala 1: 2000


GRÁFICA 0 20 40

TITULO do PLANO:

PERFIL LONXITUDINAL
OU - 02045

N. PLANO:

FOLLA 3 DE 3

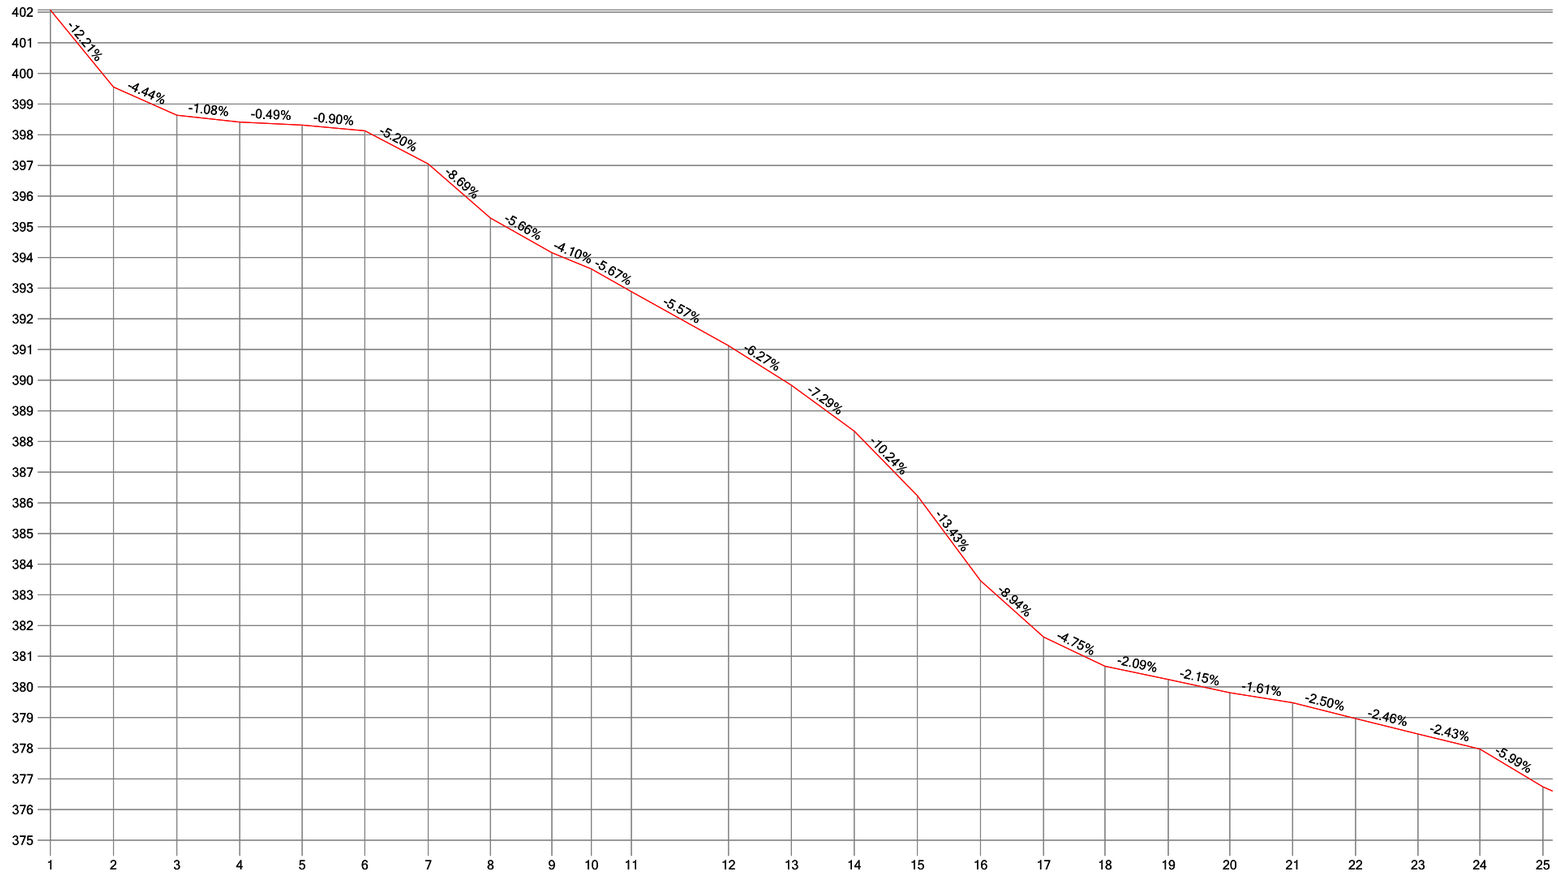

P.K.																									
DISTANCIAS AL ORIGEN	0.00	20.61	41.30	61.80	82.15	102.60	123.29	143.60	163.61	176.48	189.58	221.21	241.75	262.26	282.81	303.45	323.99	344.03	364.70	384.75	405.24	425.78	446.15	466.34	486.90
DISTANCIAS PARCIALES	0.00	20.61	20.69	20.50	20.35	20.45	20.69	20.31	20.01	12.87	13.10	31.63	20.55	20.50	20.55	20.64	20.54	20.03	20.67	20.05	20.49	20.54	20.37	20.19	20.56
COTAS DE TERRENO	402.07	399.56	398.64	398.41	398.31	398.13	397.05	395.29	394.15	393.63	392.88	391.12	389.83	388.34	386.24	383.46	381.63	380.68	380.24	379.81	379.48	378.97	378.47	377.98	376.74

Escala H: 2000 Escala V: 200

DIPUTACIÓN PROVINCIAL DE OURENSE

Vías e Obras

DELINEADO:

O AUTOR do PROXECTO

O Xefe do Servicio de Vias e Obras.

TITULO do PROXECTO

INVENTARIO de ESTRADAS MUNICIPAIS
CONCELLO DE AMOEIRO

DATA:

CLAVE:

ESCALAS:

escala 1: 2000


GRÁFICA 0 20 40

TITULO do PLANO:

PERFIL LONXITUDINAL
OU - 02046

N. PLANO:

FOLLA 1 DE 2

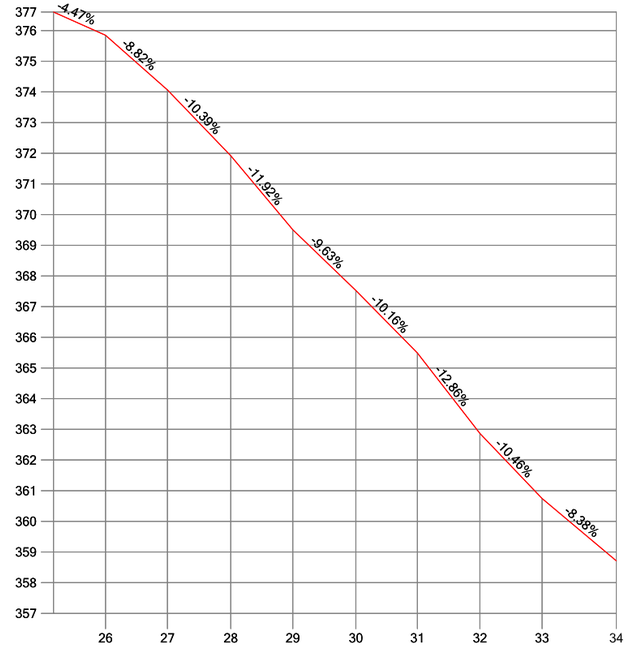

P.K.									
DISTANCIAS AL ORIGEN	506.96	527.15	547.80	568.04	588.62	608.69	629.09	649.35	673.58
DISTANCIAS PARCIALES	20.06	20.19	20.66	20.23	20.58	20.07	20.40	20.26	24.24
COTAS DE TERRENO	375.85	374.07	371.92	369.51	367.52	365.49	362.86	360.74	358.71

Escala H: 2000 Escala V: 200

DEPUTACIÓN PROVINCIAL DE OURENSE

Vías e Obras

DELINEADO:

O AUTOR do PROXECTO

O Xefe do Servicio de Vías e Obras.

TITULO do PROXECTO

INVENTARIO de ESTRADAS MUNICIPAIS
CONCELLO DE AMOEIRO

DATA:

CLAVE:

ESCALAS:

escala 1: 2000


GRÁFICA 0 20 40

TITULO do PLANO:

PERFIL LONXITUDINAL
OU - 02046

N. PLANO:

FOLLA 2 DE 2

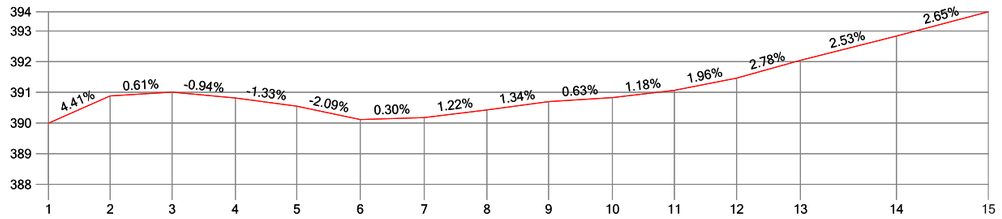

P.K.	1	2	3	4	5	6	7	8	9	10	11	12	13	14	15
DISTANCIAS AL ORIGEN	0.00	20.14	40.33	60.97	81.01	101.70	122.56	143.01	163.14	183.96	204.19	224.47	245.30	276.61	306.56
DISTANCIAS PARCIALES	0.00	20.14	20.19	20.64	20.04	20.69	20.86	20.46	20.12	20.82	20.23	20.28	20.82	31.31	29.96
COTAS DE TERRENO	390.00	390.88	391.01	390.81	390.55	390.12	390.18	390.43	390.70	390.83	391.07	391.46	392.04	392.83	393.63

Escala H: 2000 Escala V: 200

DEPUTACIÓN PROVINCIAL DE OURENSE

Vías e Obras

DELINEADO:

O AUTOR do PROXECTO

O Xefe do Servicio de Vías e Obras.

TITULO do PROXECTO

INVENTARIO de ESTRADAS MUNICIPAIS
CONCELLO DE AMOEIRO

DATA:

CLAVE:

ESCALAS:

escala 1: 2000


GRÁFICA 0 20 40

TITULO do PLANO:

PERFIL LONXITUDINAL
OU - 02047

N. PLANO:

FOLLA 1 DE 1

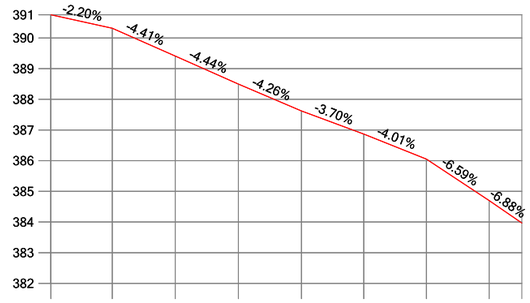

P.K.	0.00	20.04	40.56	61.17	81.73	102.07	122.51	142.95	153.62
DISTANCIAS AL ORIGEN	0.00	20.04	20.52	20.61	20.57	20.34	20.44	20.44	10.67
DISTANCIAS PARCIALES	390.76	390.32	389.41	388.50	387.62	386.87	386.05	384.70	383.97
COTAS DE TERRENO									

Escala H: 2000 Escala V: 200

DEPUTACIÓN PROVINCIAL DE OURENSE

Vías e Obras

DELINEADO:

O AUTOR do PROXECTO

O Xefe do Servicio de Vias e Obras.

TITULO do PROXECTO

INVENTARIO de ESTRADAS MUNICIPAIS
CONCELLO DE AMOEIRO

DATA:

CLAVE:

ESCALAS:

escala 1: 2000


GRÁFICA 0 20 40

TITULO do PLANO:

PERFIL LONXITUDINAL
OU - 02048

N. PLANO:

FOLLA 1 DE 1

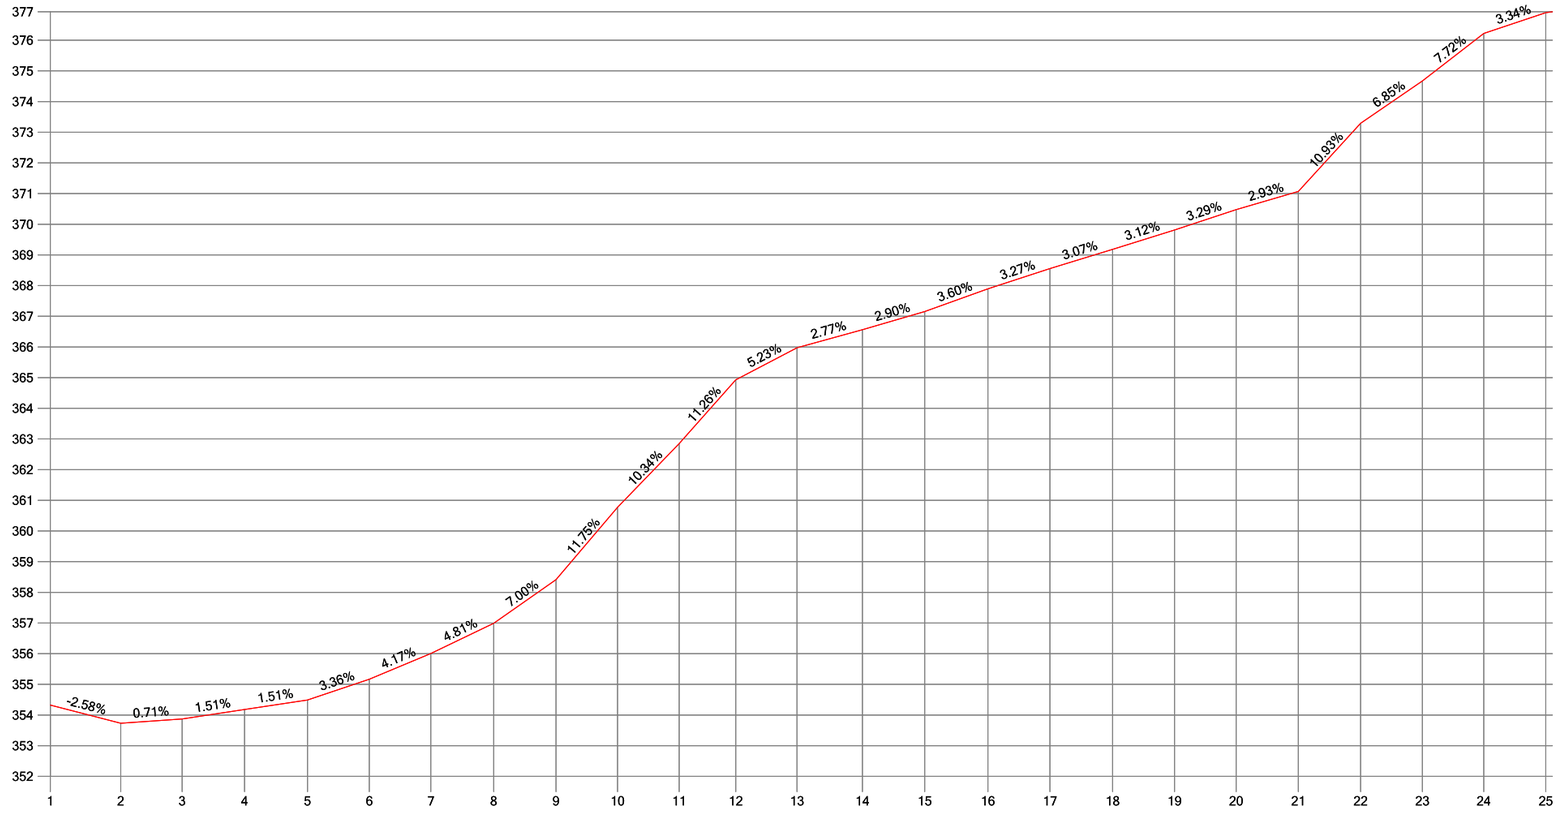

P.K.																								
DISTANCIAS AL ORIGEN	0.00	22.99	43.00	63.38	83.90	104.06	124.14	144.65	164.97	185.05	205.15	223.60	243.60	264.93	285.24	305.85	326.07	346.52	366.73	386.84	407.09	427.43	447.56	467.61	487.84
DISTANCIAS PARCIALES	0.00	22.99	20.01	20.38	20.52	20.16	20.07	20.52	20.32	20.08	20.10	18.45	20.00	21.33	20.31	20.61	20.22	20.45	20.21	20.10	20.25	20.34	20.12	20.05	20.23
COTAS DE TERRENO	354.32	353.73	353.87	354.18	354.49	355.17	356.00	356.99	358.41	360.77	362.85	364.93	365.97	366.56	367.15	367.89	368.56	369.18	369.81	370.48	371.07	373.29	374.67	376.22	376.90

Escala H: 2000 Escala V: 200

DEPUTACIÓN PROVINCIAL DE OURENSE

Vías e Obras

DELINEADO:

O AUTOR do PROXECTO

O Xefe do Servicio de Vías e Obras.

TITULO do PROXECTO

INVENTARIO de ESTRADAS MUNICIPAIS
CONCELLO DE AMOEIRO

DATA:

CLAVE:

ESCALAS:

escala 1: 2000


GRÁFICA 0 20 40

TITULO do PLANO:

PERFIL LONXITUDINAL
OU - 02049

N. PLANO:

FOLLA 1 DE 2

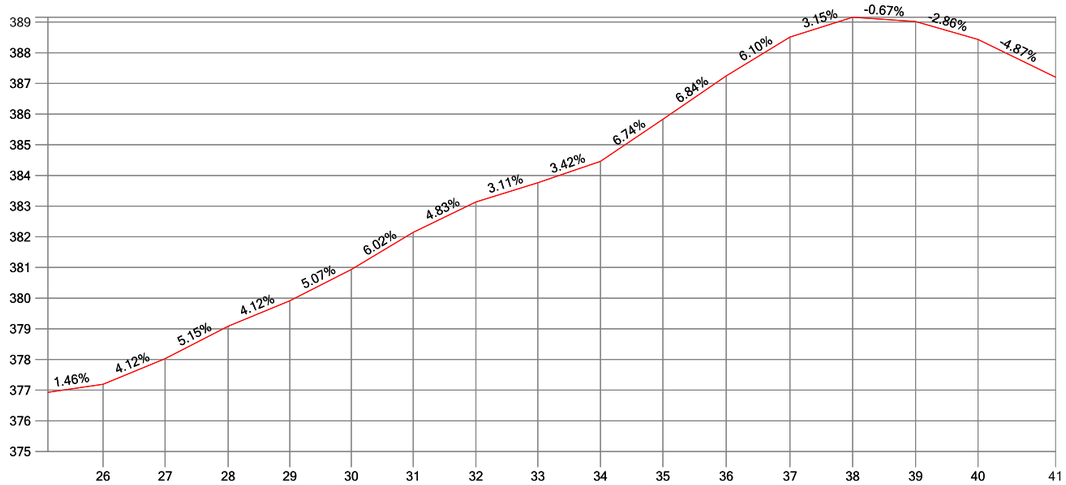

P.K.	26	27	28	29	30	31	32	33	34	35	36	37	38	39	40	41
DISTANCIAS AL ORIGEN	508.01	528.26	548.80	568.92	589.00	609.16	629.62	649.82	670.28	690.61	711.28	732.09	752.52	773.03	793.40	818.70
DISTANCIAS PARCIALES	20.18	20.24	20.55	20.11	20.08	20.16	20.46	20.20	20.45	20.33	20.67	20.80	20.44	20.51	20.37	25.30
COTAS DE TERRENO	377.19	378.02	379.08	379.91	380.93	382.14	383.13	383.76	384.46	385.83	387.24	388.51	389.16	389.02	388.44	387.20

Escala H: 2000 Escala V: 200

DIPUTACIÓN PROVINCIAL DE OURENSE

Vías e Obras

DELINEADO:

O AUTOR do PROXECTO

O Xefe do Servicio de Vías e Obras.

TITULO do PROXECTO

INVENTARIO de ESTRADAS MUNICIPAIS
CONCELLO DE AMOEIRO

DATA:

CLAVE:

ESCALAS:

GRÁFICA

escala 1: 2000


0 20 40

TITULO do PLANO:

PERFIL LONXITUDINAL
OU - 02049

N. PLANO:

FOLLA 2 DE 2

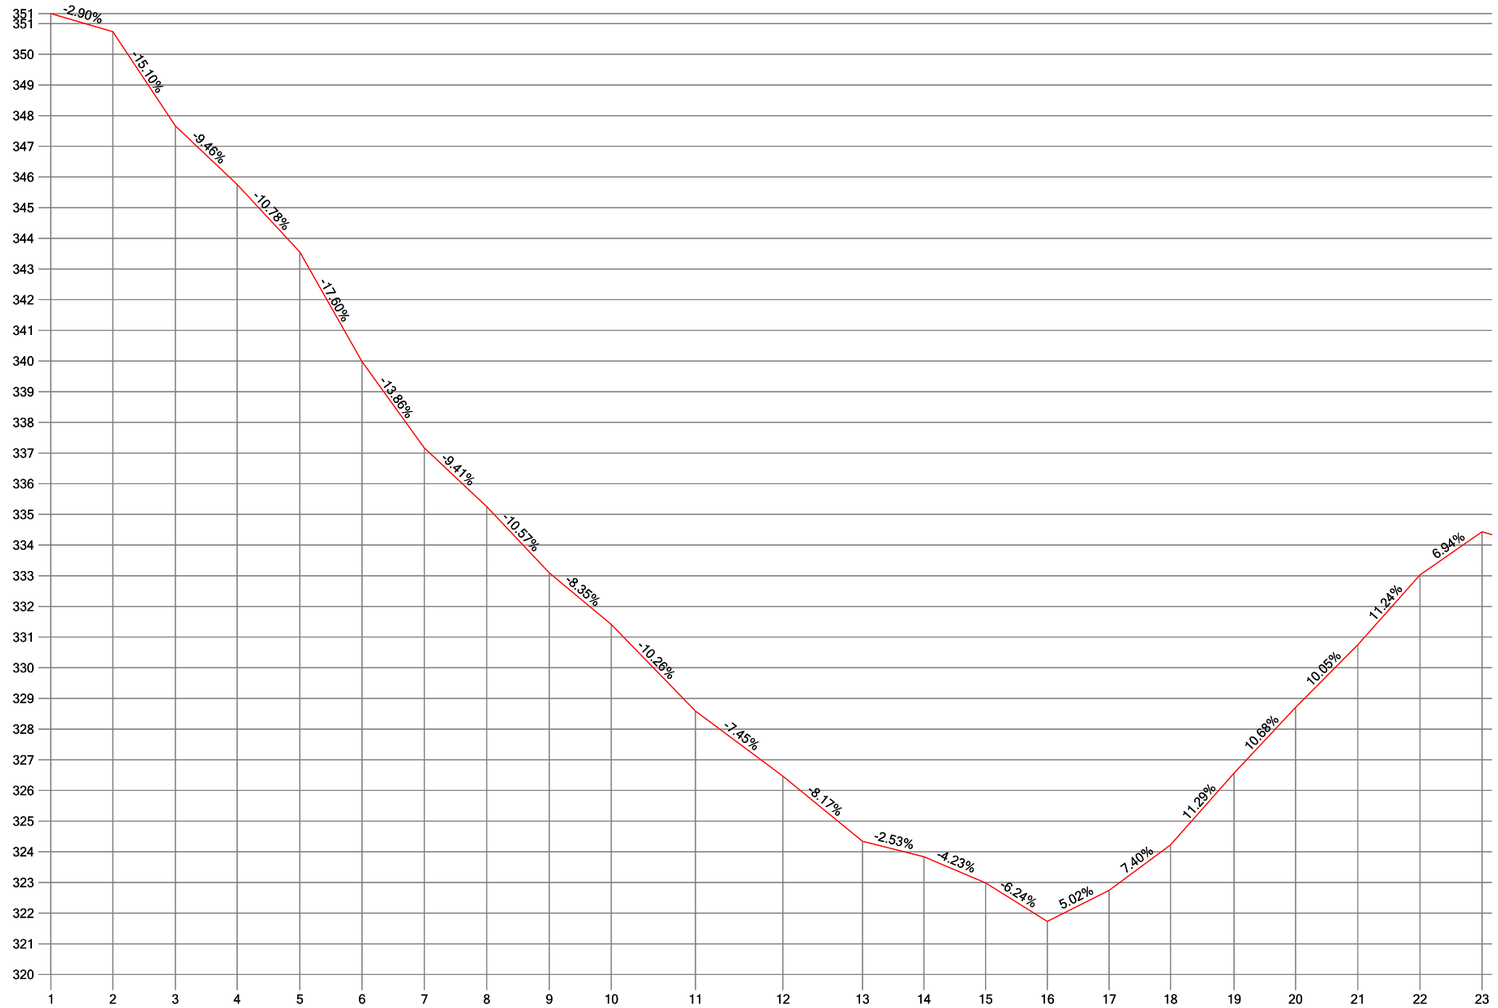

P.K.																							
DISTANCIAS AL ORIGEN	0.00	20.21	40.58	60.75	81.19	101.48	121.79	142.15	162.56	182.76	210.25	238.73	264.71	284.75	304.87	325.01	345.16	365.20	385.93	406.00	426.27	446.58	466.82
DISTANCIAS PARCIALES	0.00	20.21	20.38	20.17	20.44	20.28	20.32	20.36	20.41	20.20	27.48	28.48	25.99	20.03	20.12	20.14	20.15	20.04	20.73	20.07	20.27	20.31	20.24
COTAS DE TERRENO	351.33	350.74	347.66	345.76	343.55	339.98	337.17	335.25	333.10	331.41	328.59	326.47	324.34	323.84	322.99	321.73	322.74	324.22	326.56	328.71	330.75	333.03	334.43

Escala H: 2000 Escala V: 200

DIPUTACIÓN PROVINCIAL DE OURENSE

Vías e Obras

DELINEADO:

O AUTOR do PROXECTO

O Xefe do Servicio de Vías e Obras.

TITULO do PROXECTO

INVENTARIO de ESTRADAS MUNICIPAIS
CONCELLO DE AMOEIRO

DATA:

CLAVE:

ESCALAS:

escala 1: 2000


GRÁFICA 0 20 40

TITULO do PLANO:

PERFIL LONXITUDINAL
OU - 02050

N. PLANO:

FOLLA 1 DE 2

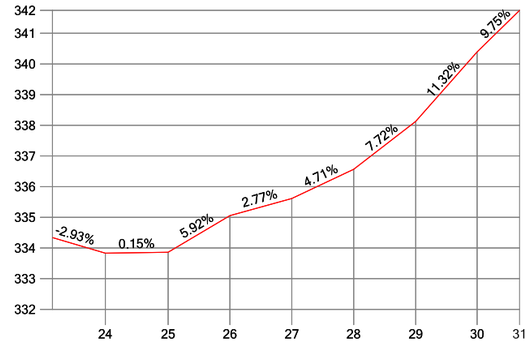

P.K.								
DISTANCIAS AL ORIGEN	487.24	507.72	527.87	548.05	568.23	588.47	608.50	622.37
DISTANCIAS PARCIALES	20.42	20.48	20.16	20.18	20.18	20.24	20.03	13.87
COTAS DE TERRENO	333.83	333.86	335.06	335.61	336.56	338.13	340.39	341.75

Escala H: 2000 Escala V: 200

DEPUTACIÓN PROVINCIAL DE OURENSE

Vías e Obras

DELINEADO:

O AUTOR do PROXECTO

O Xefe do Servicio de Vías e Obras.

TITULO do PROXECTO

INVENTARIO de ESTRADAS MUNICIPAIS
CONCELLO DE AMOEIRO

DATA:

CLAVE:

ESCALAS:


GRÁFICA escala 1: 2000 0 20 40

TITULO do PLANO:

PERFIL LONXITUDINAL
OU - 02050

N. PLANO:


FOLLA 2 DE 2

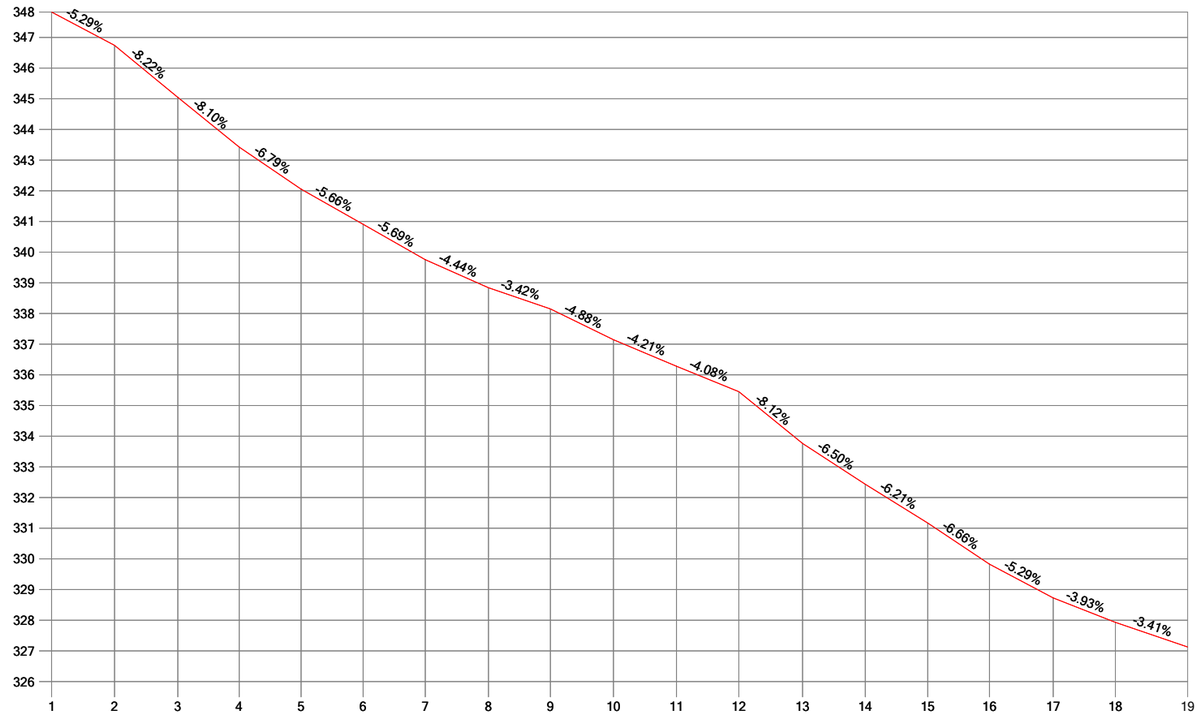

P.K.																			
DISTANCIAS AL ORIGEN	0.00	20.51	41.15	61.17	81.34	101.57	121.84	142.44	162.64	183.20	203.75	224.09	244.87	265.32	285.69	305.82	326.60	346.86	370.44
DISTANCIAS PARCIALES	0.00	20.51	20.64	20.03	20.17	20.23	20.27	20.60	20.20	20.56	20.56	20.34	20.78	20.45	20.37	20.14	20.78	20.26	23.58
COTAS DE TERRENO	347.83	346.74	345.05	343.42	342.05	340.91	339.75	338.84	338.15	337.14	336.28	335.45	333.76	332.43	331.17	329.83	328.73	327.93	327.13

Escala H: 2000 Escala V: 200

		DELINEADO:	O AUTOR do PROXECTO	TITULO do PROXECTO	DATA:	ESCALAS:	TITULO do PLANO:	N. PLANO:
			O Xefe do Servicio de Vías e Obras.	INVENTARIO de ESTRADAS MUNICIPAIS CONCELLO DE AMOEIRO	CLAVE:	escala 1: 2000 GRÁFICA 0 20 40	PERFIL LONXITUDINAL OU - 02051	FOLLA 1 DE 1

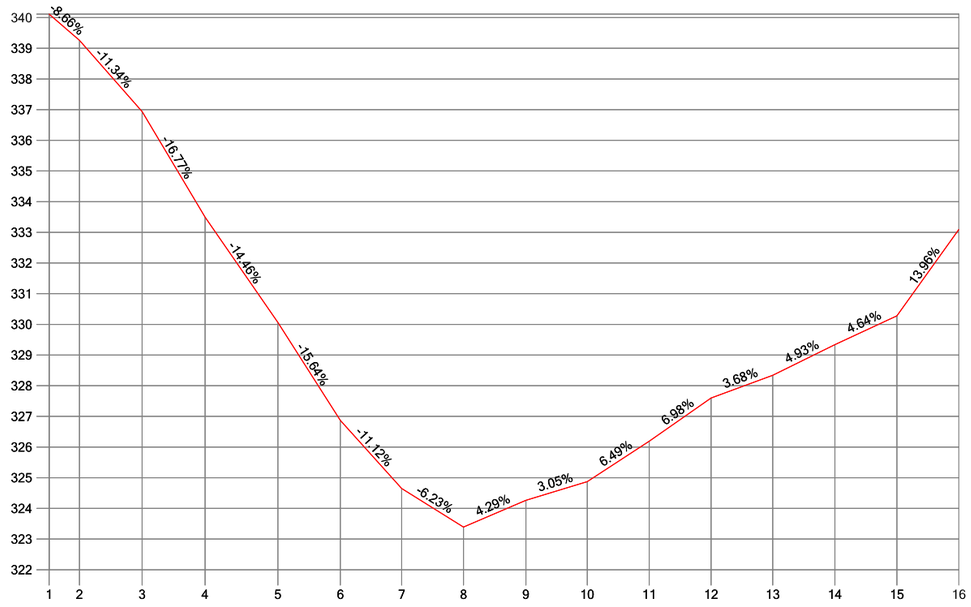

P.K.															
DISTANCIAS AL ORIGEN	0.00	9.89	30.35	50.88	74.62	95.01	115.01	135.17	155.52	175.53	195.75	215.94	236.05	256.33	276.55	296.73
DISTANCIAS PARCIALES	0.00	9.89	20.46	20.53	23.75	20.39	20.00	20.16	20.35	20.01	20.22	20.19	20.11	20.29	20.22	20.17
COTAS DE TERRENO	340.11	339.26	336.94	333.50	330.06	326.87	324.65	323.39	324.26	324.87	326.19	327.60	328.34	329.34	330.28	333.09

Escala H: 2000 Escala V: 200

DEPUTACIÓN PROVINCIAL DE OURENSE

Vías e Obras

DELINEADO:

O AUTOR do PROXECTO

O Xefe do Servicio de Vías e Obras.

TITULO do PROXECTO

INVENTARIO de ESTRADAS MUNICIPAIS
CONCELLO DE AMOEIRO

DATA:

CLAVE:

ESCALAS:

escala 1: 2000


GRÁFICA 0 20 40

TITULO do PLANO:

PERFIL LONXITUDINAL
OU - 02052

N. PLANO:

FOLLA 1 DE 1

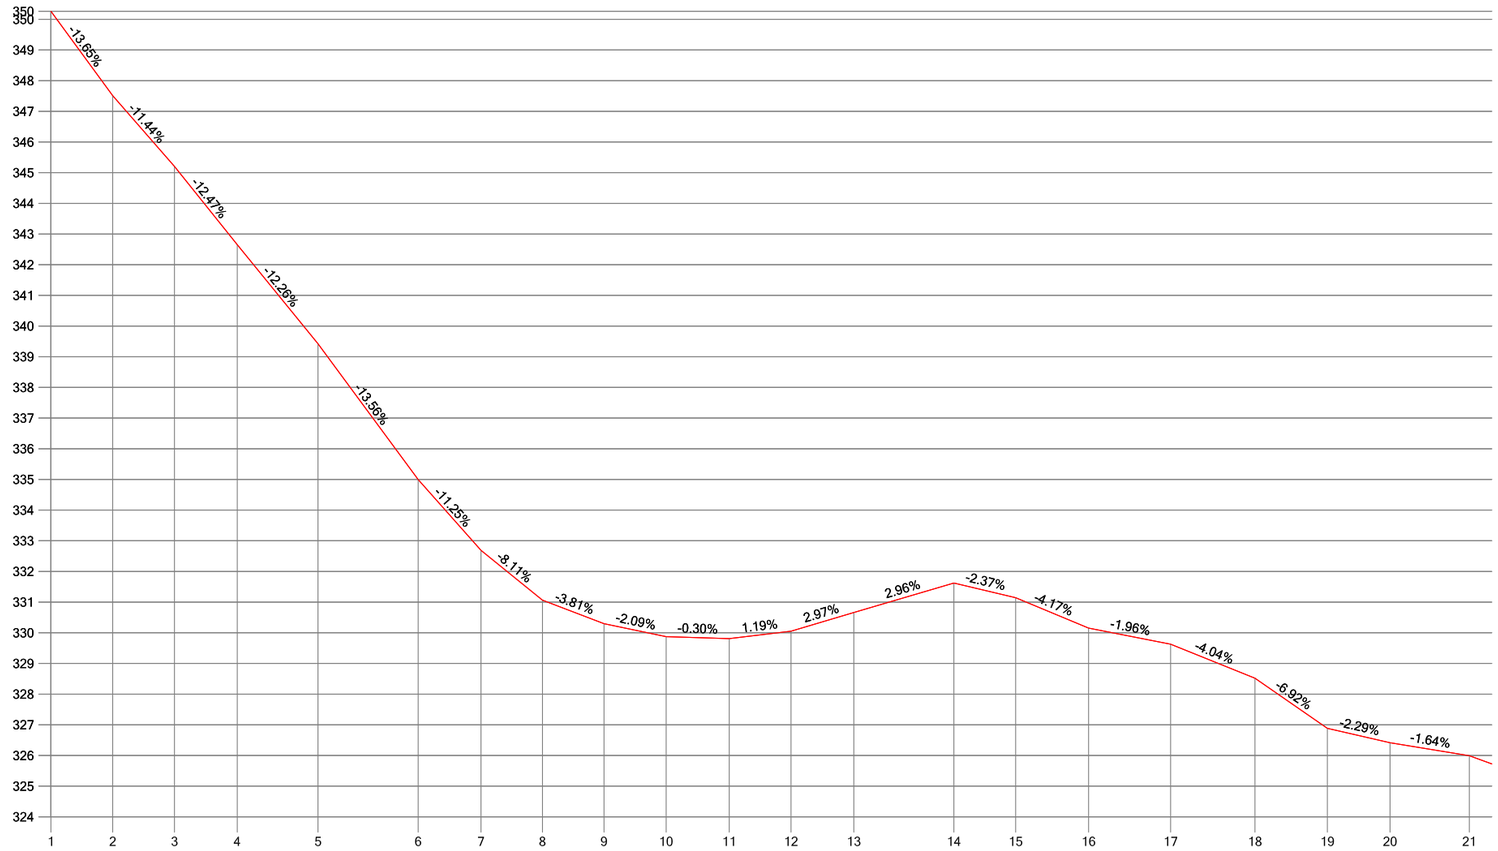

P.K.																				
DISTANCIAS AL ORIGEN	0.00	20.16	40.30	60.77	87.12	119.79	140.27	160.34	180.40	200.67	221.28	241.41	261.92	294.52	314.67	338.48	365.22	392.75	416.35	436.82	462.67
DISTANCIAS PARCIALES	0.00	20.16	20.14	20.47	26.35	32.67	20.48	20.07	20.05	20.27	20.61	20.14	20.50	32.60	20.15	23.81	26.75	27.53	23.60	20.47	25.86
COTAS DE TERRENO	350.26	347.51	345.21	342.65	339.42	334.99	332.69	331.06	330.30	329.87	329.81	330.05	330.66	331.62	331.14	330.15	329.63	328.52	326.88	326.41	325.99

Escala H: 2000 Escala V: 200

DEPUTACIÓN PROVINCIAL DE OURENSE

Vías e Obras

DELINEADO:

O AUTOR do PROXECTO

O Xefe do Servicio de Vías e Obras.

TITULO do PROXECTO

INVENTARIO de ESTRADAS MUNICIPAIS
CONCELLO DE AMOEIRO

DATA:

CLAVE:

ESCALAS:

escala 1: 2000


GRÁFICA 0 20 40

TITULO do PLANO:

PERFIL LONXITUDINAL
OU - 02053

N. PLANO:

FOLLA 1 DE 3

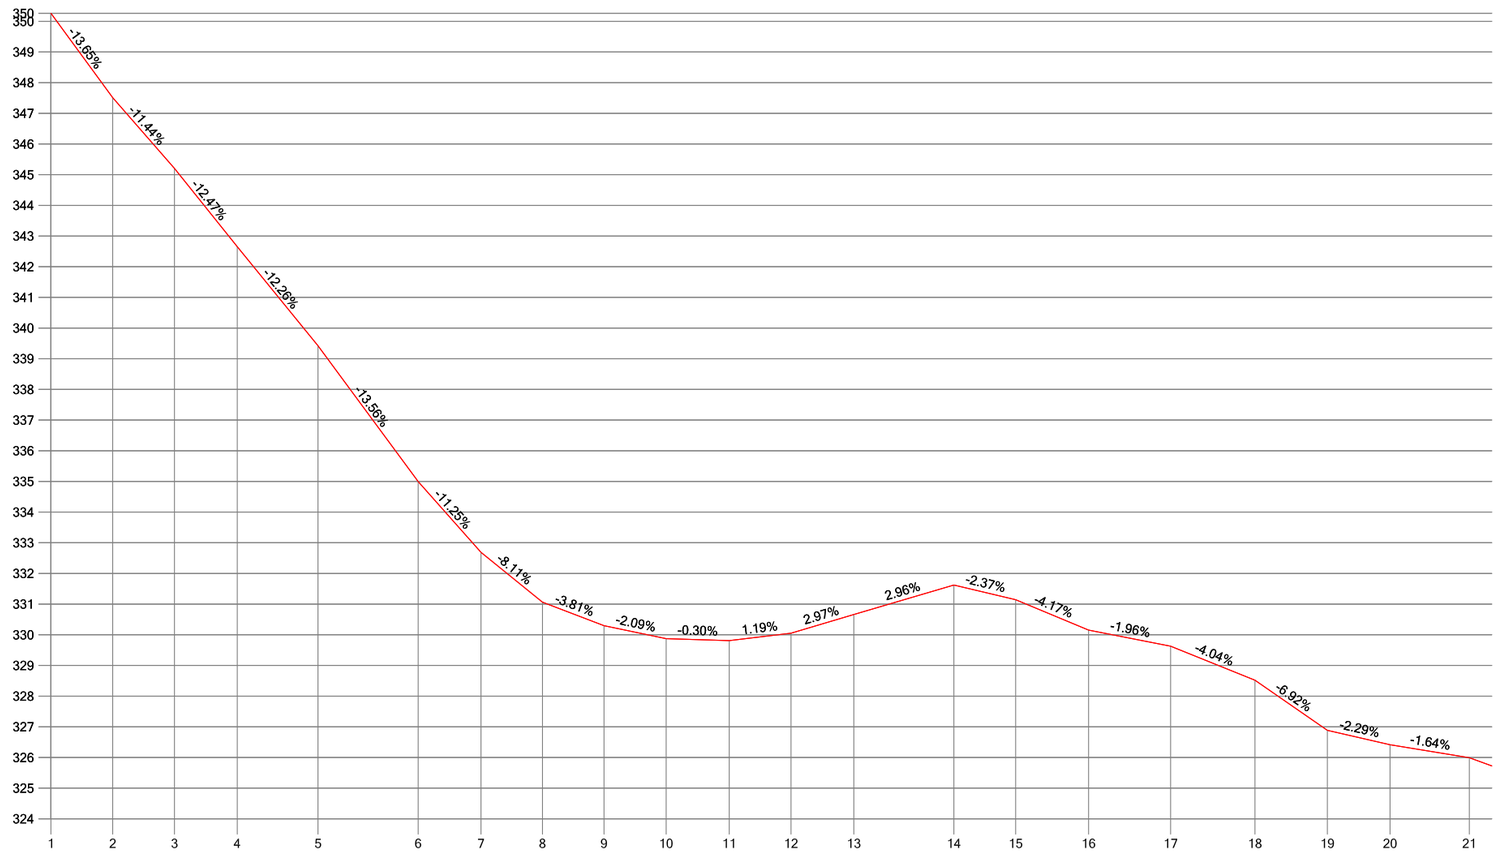

P.K.																				
DISTANCIAS AL ORIGEN	0.00	20.16	40.30	60.77	87.12	119.79	140.27	160.34	180.40	200.67	221.28	241.41	261.92	294.52	314.67	338.48	365.22	392.75	416.35	436.82	462.67
DISTANCIAS PARCIALES	0.00	20.16	20.14	20.47	26.35	32.67	20.48	20.07	20.05	20.27	20.61	20.14	20.50	32.60	20.15	23.81	26.75	27.53	23.60	20.47	25.86
COTAS DE TERRENO	350.26	347.51	345.21	342.65	339.42	334.99	332.69	331.06	330.30	329.87	329.81	330.05	330.66	331.62	331.14	330.15	329.63	328.52	326.88	326.41	325.99

Escala H: 2000 Escala V: 200

DEPUTACIÓN PROVINCIAL DE OURENSE

Vías e Obras

DELINEADO:

O AUTOR do PROXECTO

O Xefe do Servicio de Vías e Obras.

TITULO do PROXECTO

INVENTARIO de ESTRADAS MUNICIPAIS
CONCELLO DE AMOEIRO

DATA:

CLAVE:

ESCALAS:

escala 1: 2000


GRÁFICA 0 20 40

TITULO do PLANO:

PERFIL LONXITUDINAL
OU - 02053

N. PLANO:

FOLLA 2 DE 3

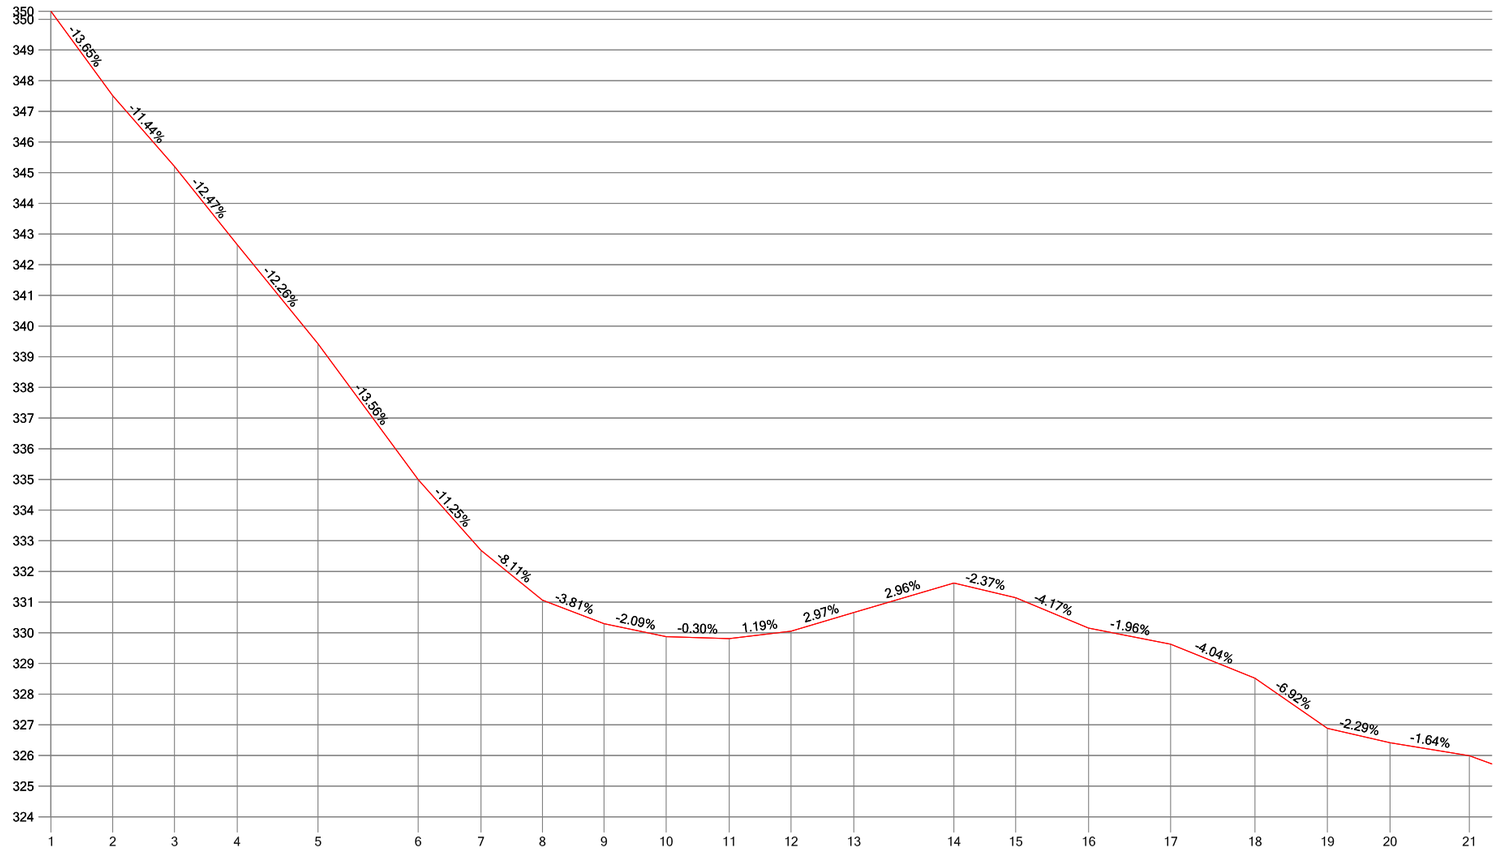

P.K.																				
DISTANCIAS AL ORIGEN	0.00	20.16	40.30	60.77	87.12	119.79	140.27	160.34	180.40	200.67	221.28	241.41	261.92	294.52	314.67	338.48	365.22	392.75	416.35	436.82	462.67
DISTANCIAS PARCIALES	0.00	20.16	20.14	20.47	26.35	32.67	20.48	20.07	20.05	20.27	20.61	20.14	20.50	32.60	20.15	23.81	26.75	27.53	23.60	20.47	25.86
COTAS DE TERRENO	350.26	347.51	345.21	342.65	339.42	334.99	332.69	331.06	330.30	329.87	329.81	330.05	330.66	331.62	331.14	330.15	329.63	328.52	326.88	326.41	325.99

Escala H: 2000 Escala V: 200

DEPUTACIÓN PROVINCIAL DE OURENSE

Vías e Obras

DELINEADO:

O AUTOR do PROXECTO

O Xefe do Servicio de Vias e Obras.

TITULO do PROXECTO

INVENTARIO de ESTRADAS MUNICIPAIS
CONCELLO DE AMOEIRO

DATA:

CLAVE:

ESCALAS:

escala 1: 2000


GRÁFICA 0 20 40

TITULO do PLANO:

PERFIL LONXITUDINAL
OU - 02053

N. PLANO:

FOLLA 3 DE 3

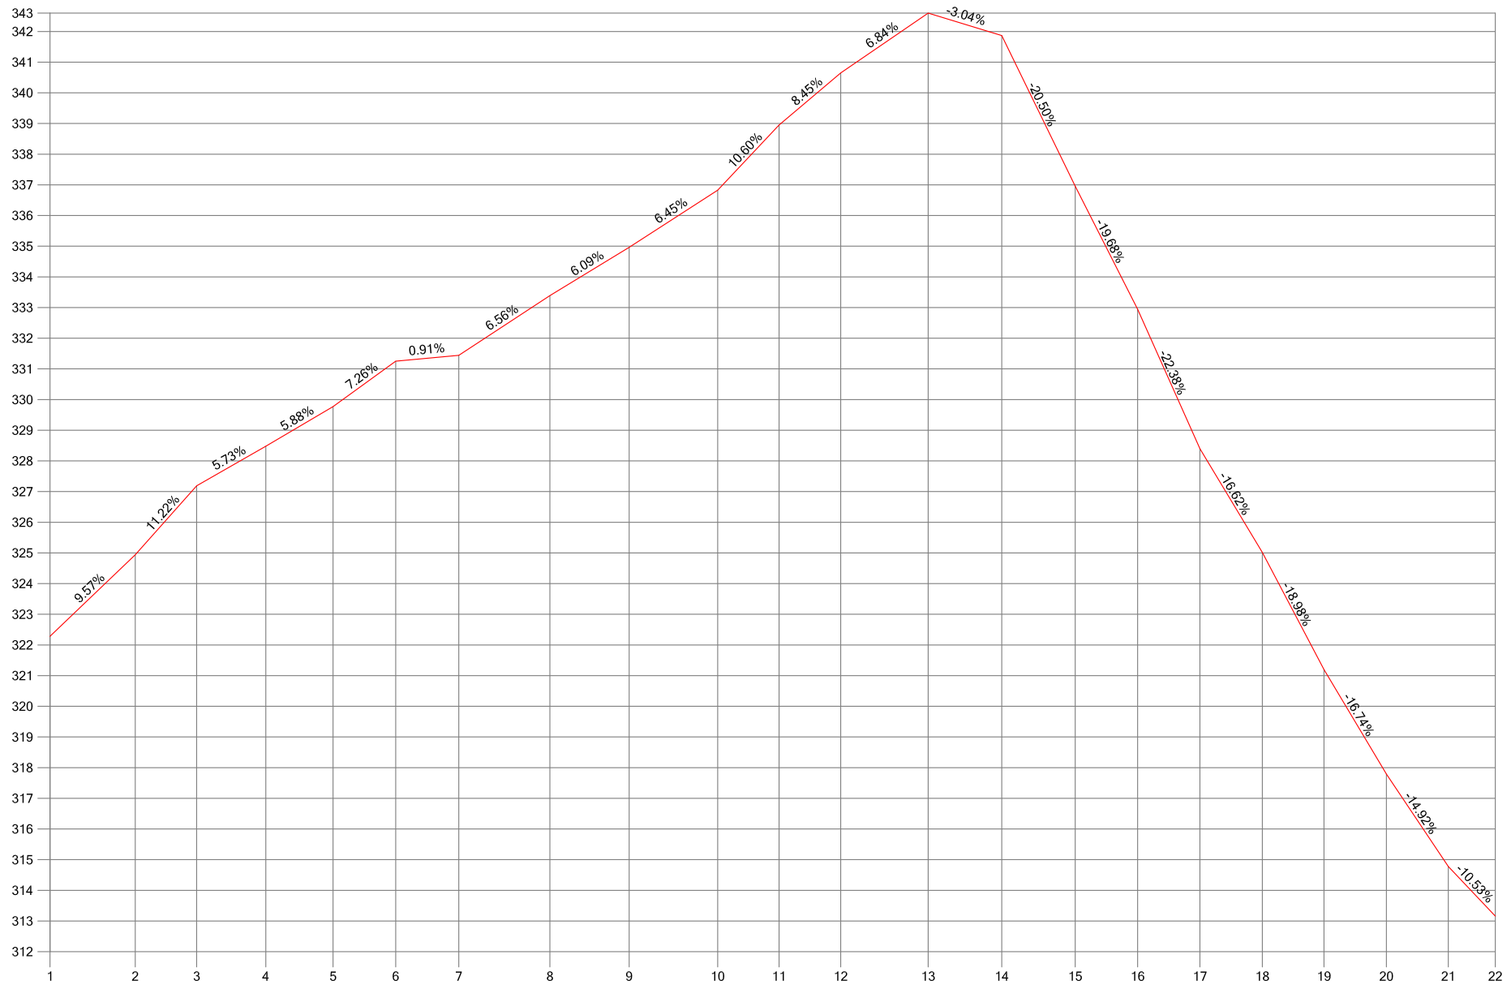

P.K.																					
DISTANCIAS AL ORIGEN	0.00	27.78	47.84	70.37	92.33	112.74	133.33	163.05	188.91	217.77	237.80	257.92	286.43	310.43	334.39	354.77	375.09	395.44	415.54	435.90	456.09	471.43
DISTANCIAS PARCIALES	0.00	27.78	20.05	22.54	21.96	20.41	20.59	29.72	25.86	28.87	20.03	20.12	28.51	24.00	23.97	20.38	20.32	20.35	20.09	20.36	20.19	15.34
COTAS DE TERRENO	322.28	324.94	327.19	328.48	329.77	331.25	331.44	333.39	334.96	336.83	338.95	340.65	342.60	341.87	336.95	332.94	328.40	325.01	321.20	317.79	314.78	313.16

Escala H: 2000 Escala V: 200

DIPUTACIÓN PROVINCIAL DE OURENSE

Vías e Obras

DELINEADO:

O AUTOR do PROXECTO

O Xefe do Servicio de Vías e Obras.

TITULO do PROXECTO

INVENTARIO de ESTRADAS MUNICIPAIS
CONCELLO DE AMOEIRO

DATA:

CLAVE:

ESCALAS:

escala 1: 2000


GRÁFICA 0 20 40

TITULO do PLANO:

PERFIL LONXITUDINAL
OU - 02054

N. PLANO:

FOLLA 1 DE 1

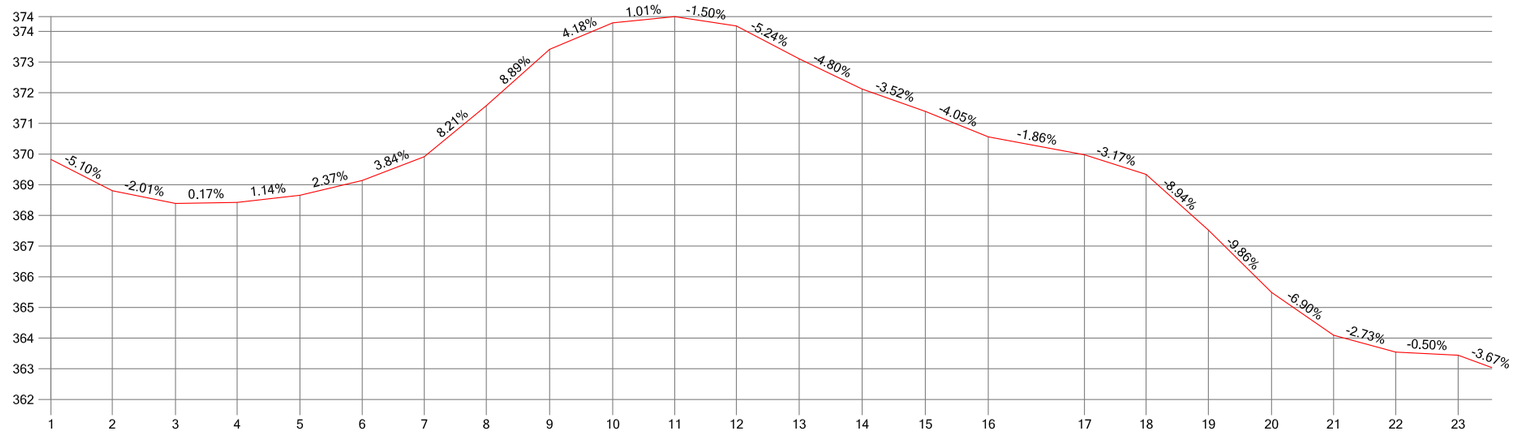

P.K.																						
DISTANCIAS AL ORIGEN	0.00	20.01	40.61	60.75	81.21	101.54	121.76	142.01	162.66	183.26	203.50	223.59	244.06	264.63	285.23	305.76	337.13	357.24	377.55	398.16	418.39	438.68	459.01
DISTANCIAS PARCIALES	0.00	20.01	20.61	20.13	20.47	20.33	20.23	20.25	20.65	20.60	20.24	20.10	20.46	20.57	20.60	20.53	31.38	20.11	20.31	20.61	20.23	20.29	20.34
COTAS DE TERRENO	369.82	368.80	368.39	368.42	368.66	369.14	369.92	371.58	373.42	374.28	374.48	374.18	373.11	372.12	371.39	370.56	369.98	369.34	367.52	365.49	364.10	363.54	363.44

Escala H: 2000 Escala V: 200

DIPUTACIÓN PROVINCIAL DE OURENSE

Vías e Obras

DELINEADO:

O AUTOR do PROXECTO

O Xefe do Servicio de Vias e Obras.

TITULO do PROXECTO

INVENTARIO de ESTRADAS MUNICIPAIS
CONCELLO DE AMOEIRO

DATA:

CLAVE:

ESCALAS:

escala 1: 2000


GRÁFICA 0 20 40

TITULO do PLANO:

PERFIL LONXITUDINAL
OU - 02055

N. PLANO:

FOLLA 1 DE 3

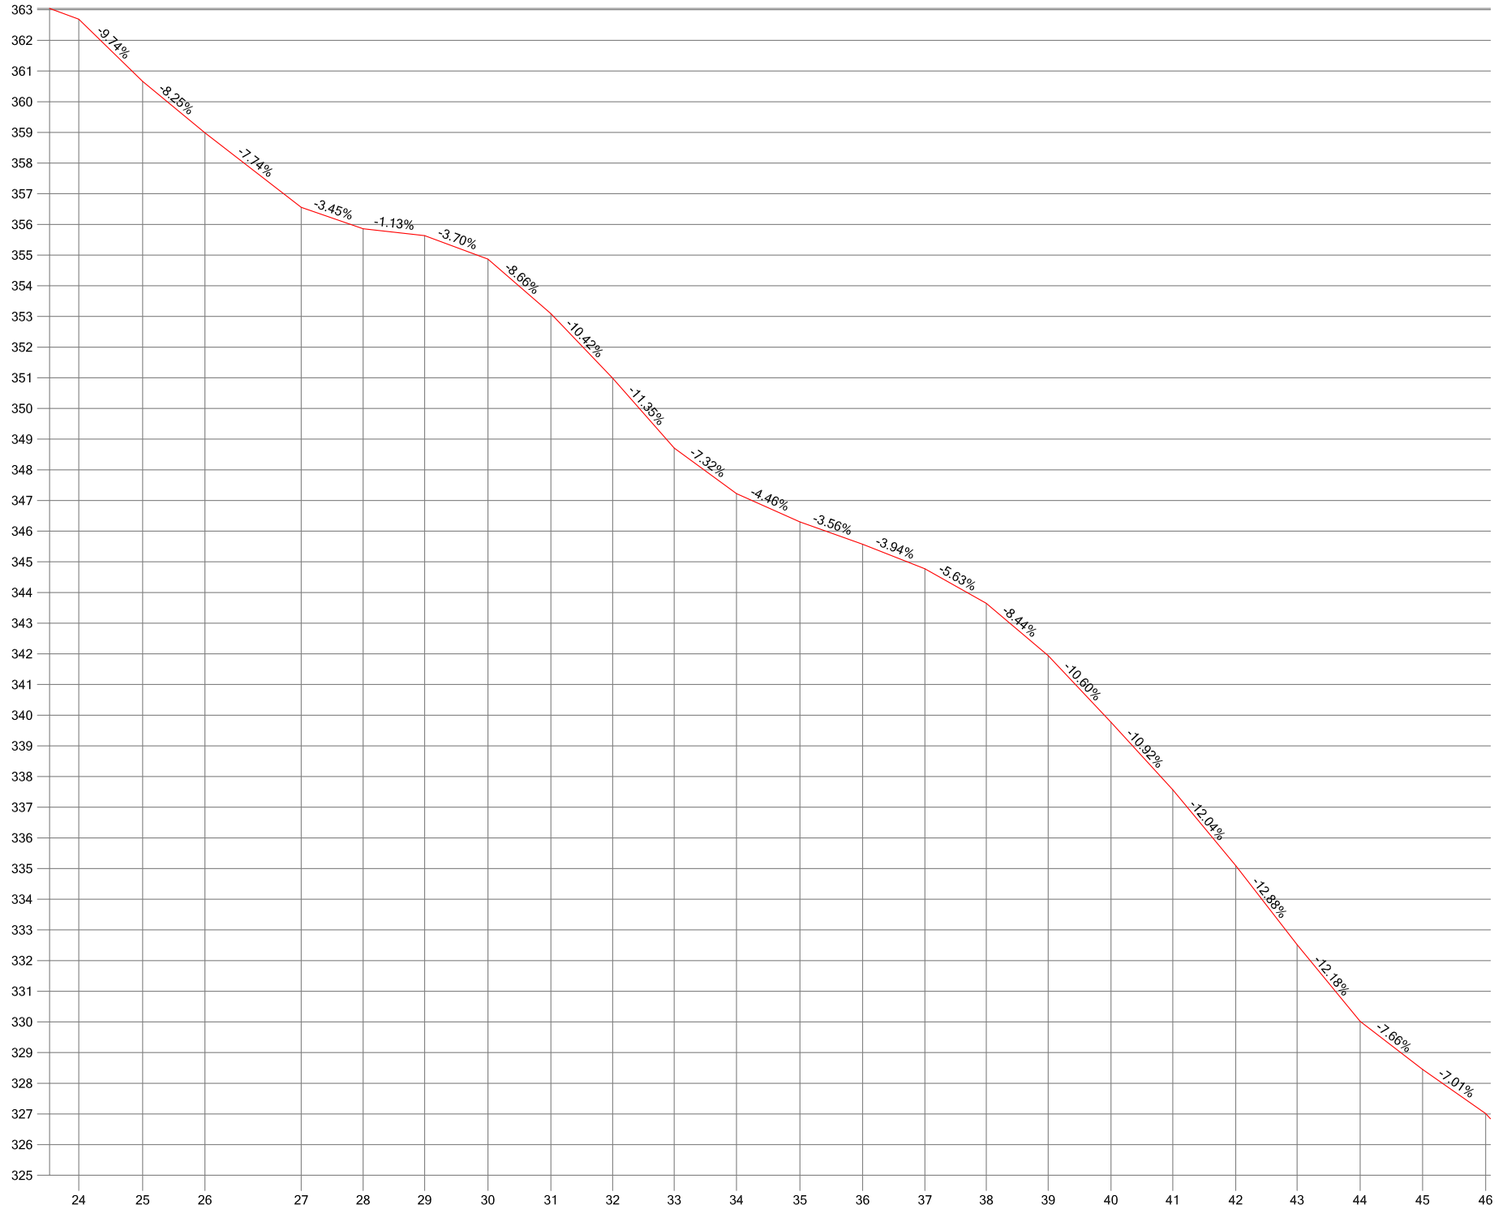

P.K.																							
DISTANCIAS AL ORIGEN	479.53	500.34	520.68	552.07	572.25	592.32	612.96	633.50	653.68	673.75	694.06	714.76	735.18	755.50	775.53	795.71	816.20	836.38	856.89	876.90	897.47	917.86	938.42
DISTANCIAS PARCIALES	20.51	20.82	20.33	31.40	20.18	20.07	20.64	20.54	20.18	20.07	20.31	20.70	20.43	20.32	20.02	20.18	20.49	20.17	20.51	20.02	20.56	20.40	20.56
COTAS DE TERRENO	362.69	360.66	358.99	356.56	355.86	355.63	354.87	353.09	350.99	348.71	347.23	346.30	345.57	344.77	343.65	341.94	339.77	337.57	335.10	332.52	330.01	328.45	327.01

Escala H: 2000 Escala V: 200

DEPUTACIÓN PROVINCIAL DE OURENSE

Vías e Obras

DELINEADO:

O AUTOR do PROXECTO

O Xefe do Servicio de Vias e Obras.

TITULO do PROXECTO

INVENTARIO de ESTRADAS MUNICIPAIS
CONCELLO DE AMOEIRO

DATA:

CLAVE:

ESCALAS:

escala 1: 2000


GRÁFICA 0 20 40

TITULO do PLANO:

PERFIL LONXITUDINAL
OU - 02055

N. PLANO:

FOLLA 2 DE 3

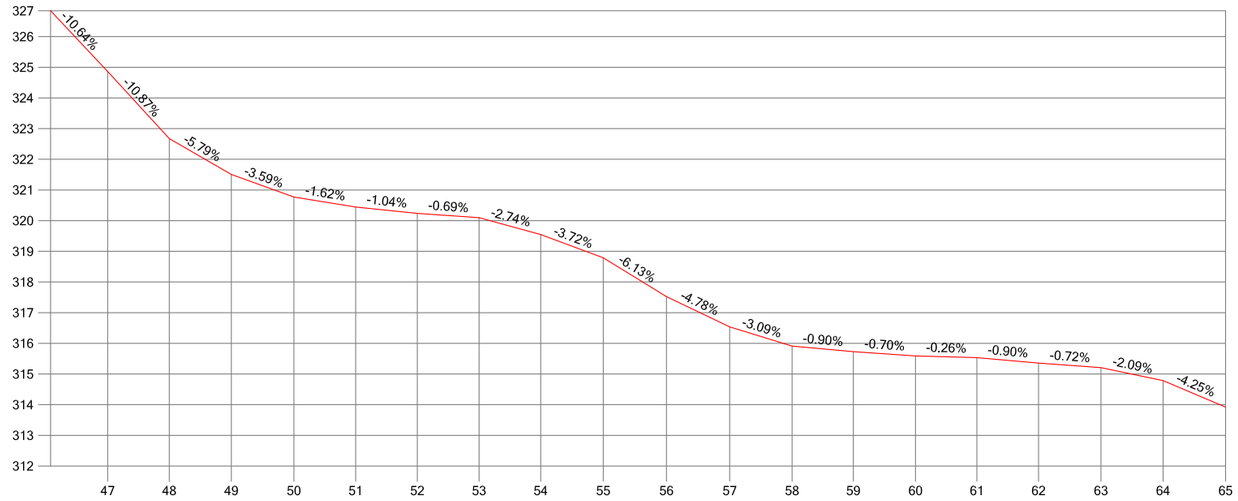

P.K.																		
DISTANCIAS AL ORIGEN	958.60	978.72	998.94	1019.35	1039.53	1059.61	1079.78	1099.88	1120.28	1140.88	1161.49	1181.86	1201.86	1222.14	1242.14	1262.26	1282.63	1302.90	1323.25
DISTANCIAS PARCIALES	20.18	20.12	20.22	20.40	20.18	20.08	20.18	20.09	20.40	20.60	20.61	20.36	20.00	20.28	20.00	20.12	20.37	20.27	20.34
COTAS DE TERRENO	324.86	322.68	321.51	320.77	320.45	320.24	320.10	319.55	318.79	317.52	316.54	315.91	315.73	315.59	315.54	315.36	315.21	314.79	313.92

Escala H: 2000 Escala V: 200

DEPUTACIÓN PROVINCIAL DE OURENSE

Vías e Obras

DELINEADO:

O AUTOR do PROXECTO

O Xefe do Servicio de Vías e Obras.

TITULO do PROXECTO

INVENTARIO de ESTRADAS MUNICIPAIS
CONCELLO DE AMOEIRO

DATA:

CLAVE:

ESCALAS:

escala 1: 2000


GRÁFICA 0 20 40

TITULO do PLANO:

PERFIL LONXITUDINAL
OU - 02055

N. PLANO:

FOLLA 3 DE 3

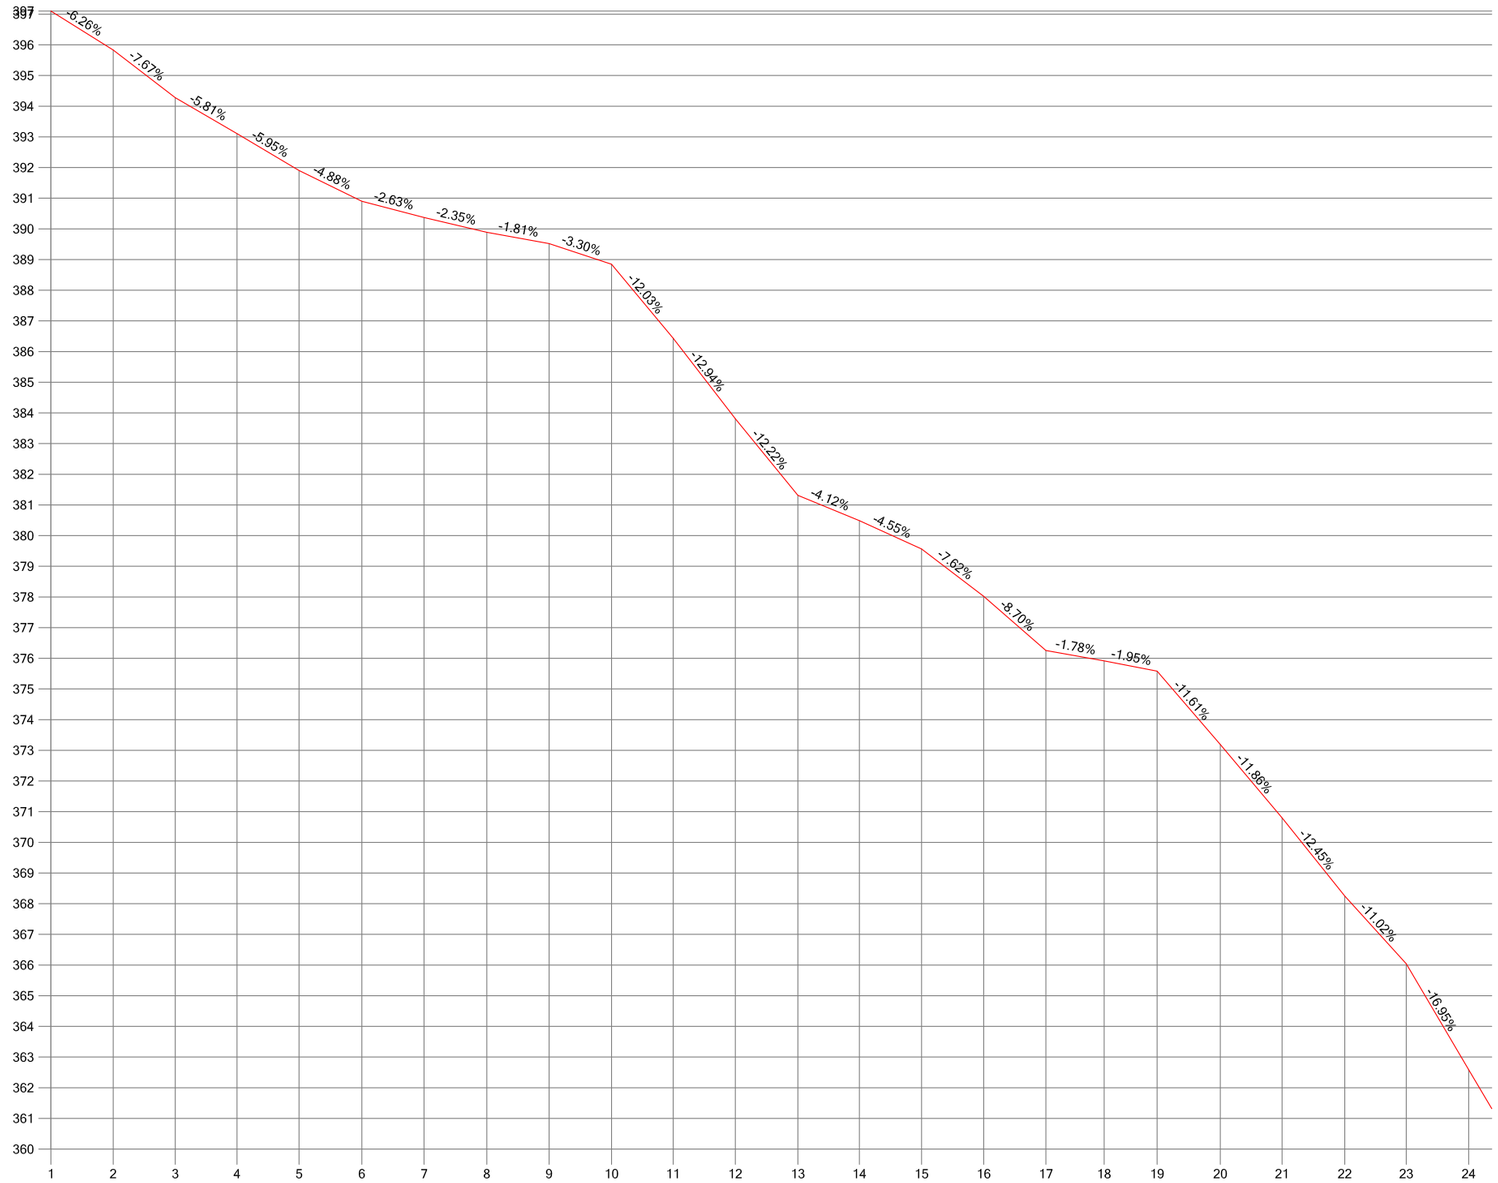

P.K.																							
DISTANCIAS AL ORIGEN	0.00	20.31	40.57	60.72	80.95	101.42	121.70	142.17	162.49	182.87	202.95	223.23	243.65	263.72	283.98	304.27	324.56	343.53	360.84	381.44	401.60	422.04	442.09	462.45
DISTANCIAS PARCIALES	0.00	20.31	20.26	20.15	20.23	20.47	20.28	20.46	20.33	20.37	20.09	20.28	20.42	20.07	20.26	20.29	20.29	18.97	17.30	20.61	20.16	20.43	20.05	20.36
COTAS DE TERRENO	397.10	395.83	394.28	393.11	391.90	390.90	390.37	389.89	389.52	388.85	386.43	383.81	381.31	380.49	379.57	378.02	376.25	375.92	375.58	373.19	370.80	368.25	366.04	362.59

Escala H: 2000 Escala V: 200

DEPUTACIÓN PROVINCIAL DE OURENSE

Vías e Obras

DELINEADO:

O AUTOR do PROXECTO

O Xefe do Servicio de Vías e Obras.

TITULO do PROXECTO

INVENTARIO de ESTRADAS MUNICIPAIS
CONCELLO DE AMOEIRO

DATA:

CLAVE:

ESCALAS:

escala 1: 2000


GRÁFICA 0 20 40

TITULO do PLANO:

PERFIL LONXITUDINAL
OU - 02056

N. PLANO:

FOLLA 1 DE 3

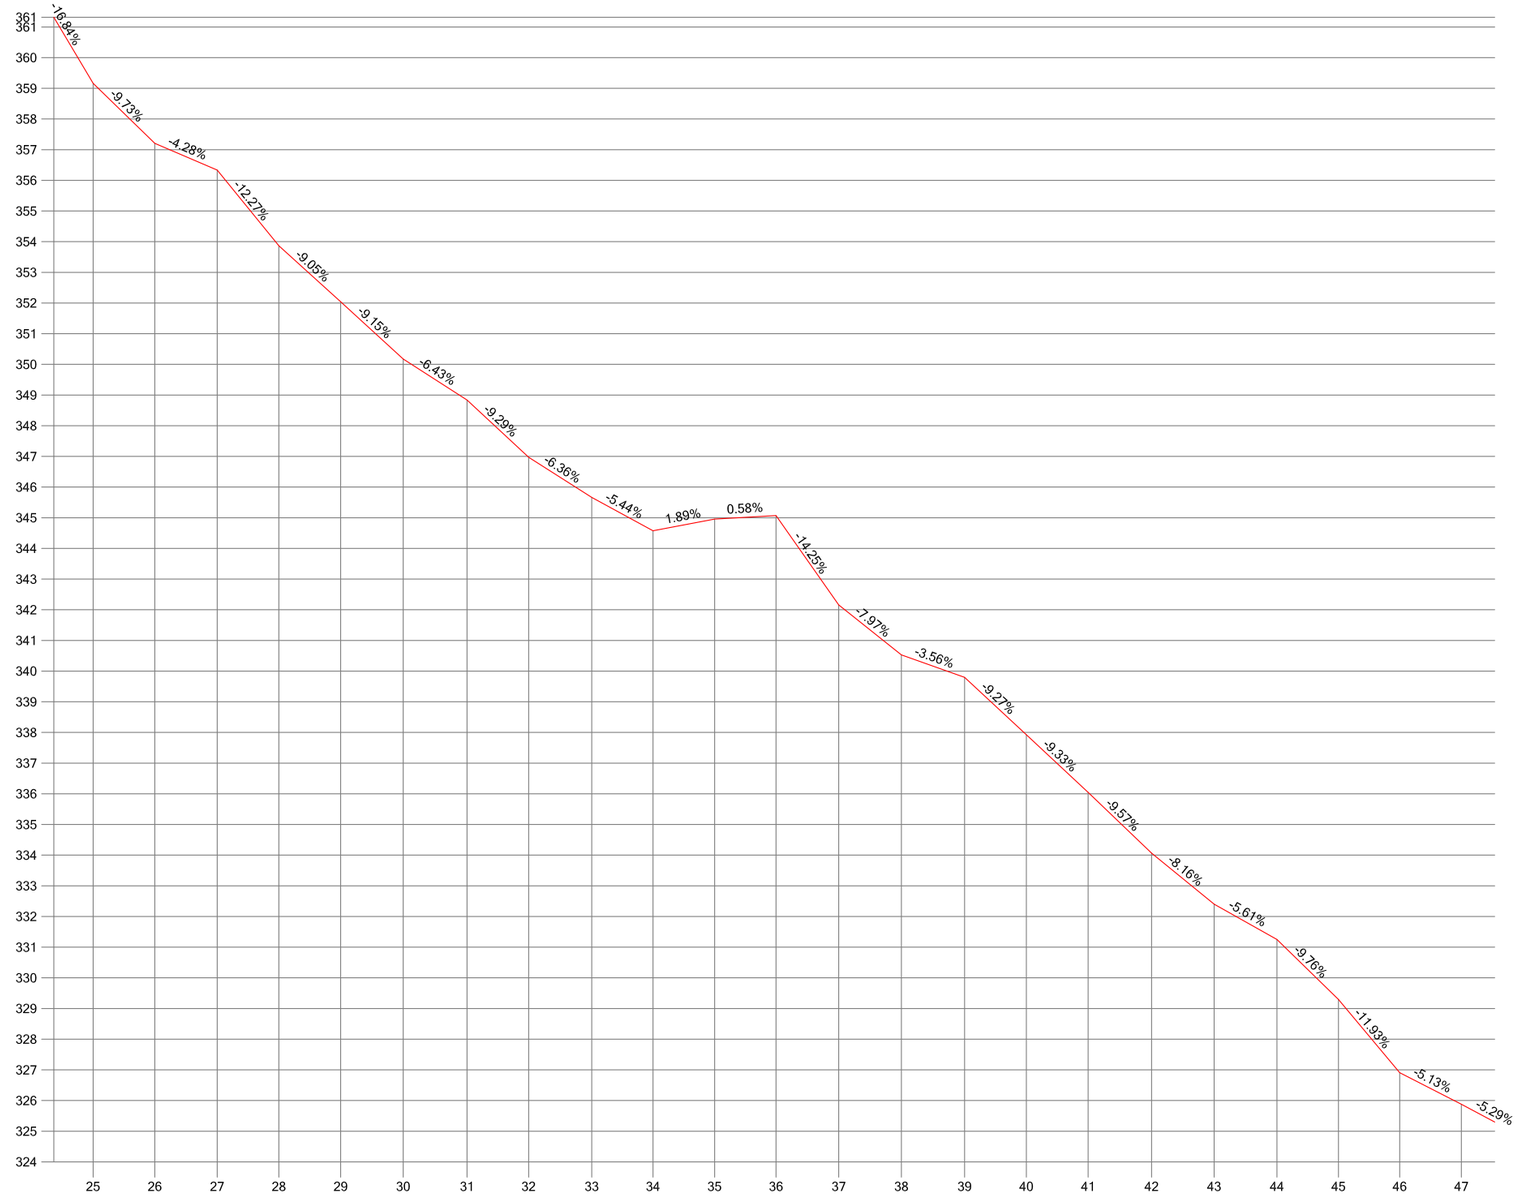

P.K.																							
DISTANCIAS AL ORIGEN	482.79	502.92	523.26	543.40	563.54	583.95	604.78	624.86	645.44	665.43	685.52	705.57	726.02	746.47	767.07	787.22	807.36	828.07	848.47	868.95	889.00	909.02	929.09
DISTANCIAS PARCIALES	20.34	20.12	20.35	20.14	20.14	20.41	20.84	20.07	20.59	19.99	20.08	20.05	20.45	20.45	20.60	20.15	20.14	20.71	20.40	20.49	20.05	20.02	20.07
COTAS DE TERRENO	359.16	357.20	356.33	353.87	352.04	350.18	348.84	346.97	345.66	344.57	344.95	345.07	342.16	340.53	339.80	337.93	336.05	334.07	332.40	331.25	329.30	326.91	325.88

Escala H: 2000 Escala V: 200

DEPUTACIÓN PROVINCIAL DE OURENSE

Vías e Obras

DELINEADO:

O AUTOR do PROXECTO

O Xefe do Servicio de Vías e Obras.

TITULO do PROXECTO

INVENTARIO de ESTRADAS MUNICIPAIS
CONCELLO DE AMOEIRO

DATA:

CLAVE:

ESCALAS:

escala 1: 2000


GRÁFICA 0 20 40

TITULO do PLANO:

PERFIL LONXITUDINAL
OU - 02056

N. PLANO:

FOLLA 2 DE 3

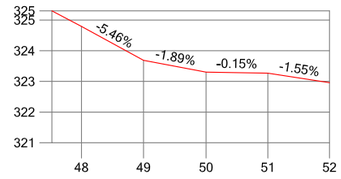

P.K.					
DISTANCIAS AL ORIGEN	949.62	969.88	990.26	1010.42	1030.54
DISTANCIAS PARCIALES	20.53	20.27	20.37	20.16	20.12
COTAS DE TERRENO	324.79	323.69	323.30	323.27	322.96

Escala H: 2000 Escala V: 200

DEPUTACIÓN PROVINCIAL DE OURENSE

Vías e Obras

DELINEADO:

O AUTOR do PROXECTO

O Xefe do Servicio de Vias e Obras.

TITULO do PROXECTO

INVENTARIO de ESTRADAS MUNICIPAIS
CONCELLO DE AMOEIRO

DATA:

CLAVE:

ESCALAS:

escala 1: 2000


GRÁFICA 0 20 40

TITULO do PLANO:

PERFIL LONXITUDINAL
OU - 02056

N. PLANO:

FOLLA 3 DE 3

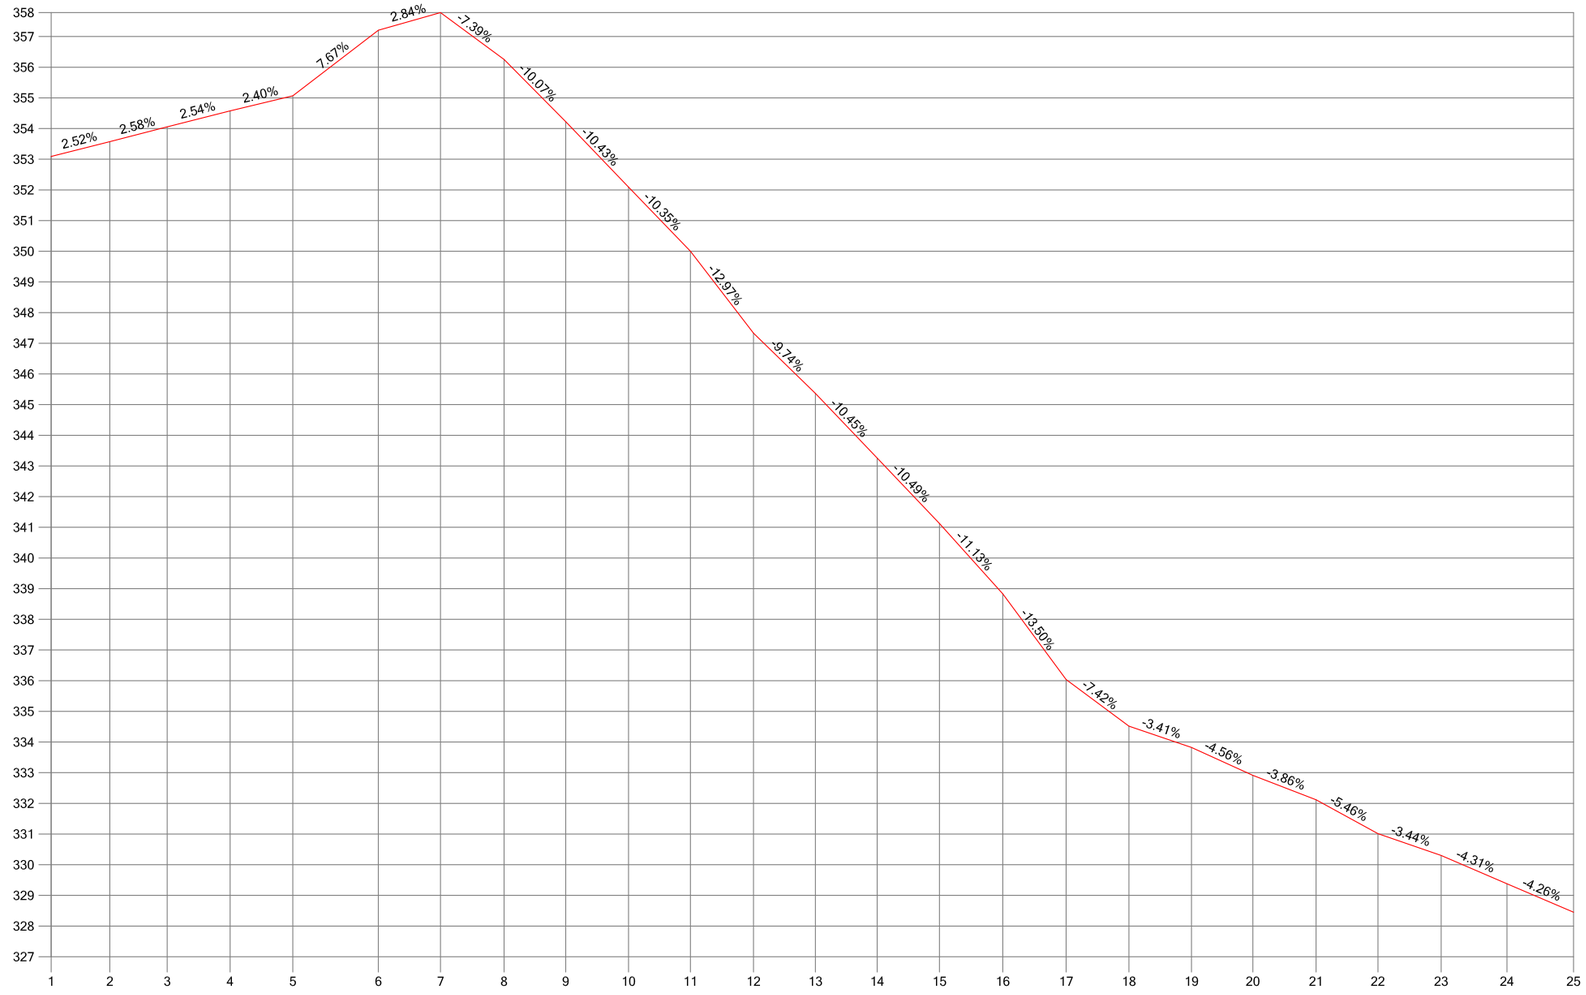

P.K.	0.00	19.15	37.86	58.39	78.84	106.73	127.02	147.72	167.84	188.32	208.51	229.09	249.29	269.43	289.76	310.40	331.09	351.56	371.97	391.97	412.59	432.77	453.41	474.86	496.60
DISTANCIAS AL ORIGEN	0.00	19.15	18.71	20.53	20.45	27.89	20.28	20.71	20.11	20.48	20.19	20.58	20.19	20.14	20.34	20.64	20.69	20.47	20.41	20.00	20.62	20.18	20.63	21.45	21.74
DISTANCIAS PARCIALES	353.09	353.57	354.06	354.58	355.07	357.20	357.78	356.25	354.23	352.09	350.00	347.33	345.36	343.26	341.13	338.83	336.04	334.52	333.82	332.91	332.12	331.01	330.30	329.38	328.45
COTAS DE TERRENO																									

Escala H: 2000 Escala V: 200

DEPUTACIÓN PROVINCIAL DE OURENSE

Vías e Obras

DELINEADO:

O AUTOR do PROXECTO

O Xefe do Servicio de Vías e Obras.

TITULO do PROXECTO

INVENTARIO de ESTRADAS MUNICIPAIS
CONCELLO DE AMOEIRO

DATA:

CLAVE:

ESCALAS:

escala 1: 2000


GRÁFICA 0 20 40

TITULO do PLANO:

PERFIL LONXITUDINAL
OU - 02057

N. PLANO:

FOLLA 1 DE 1

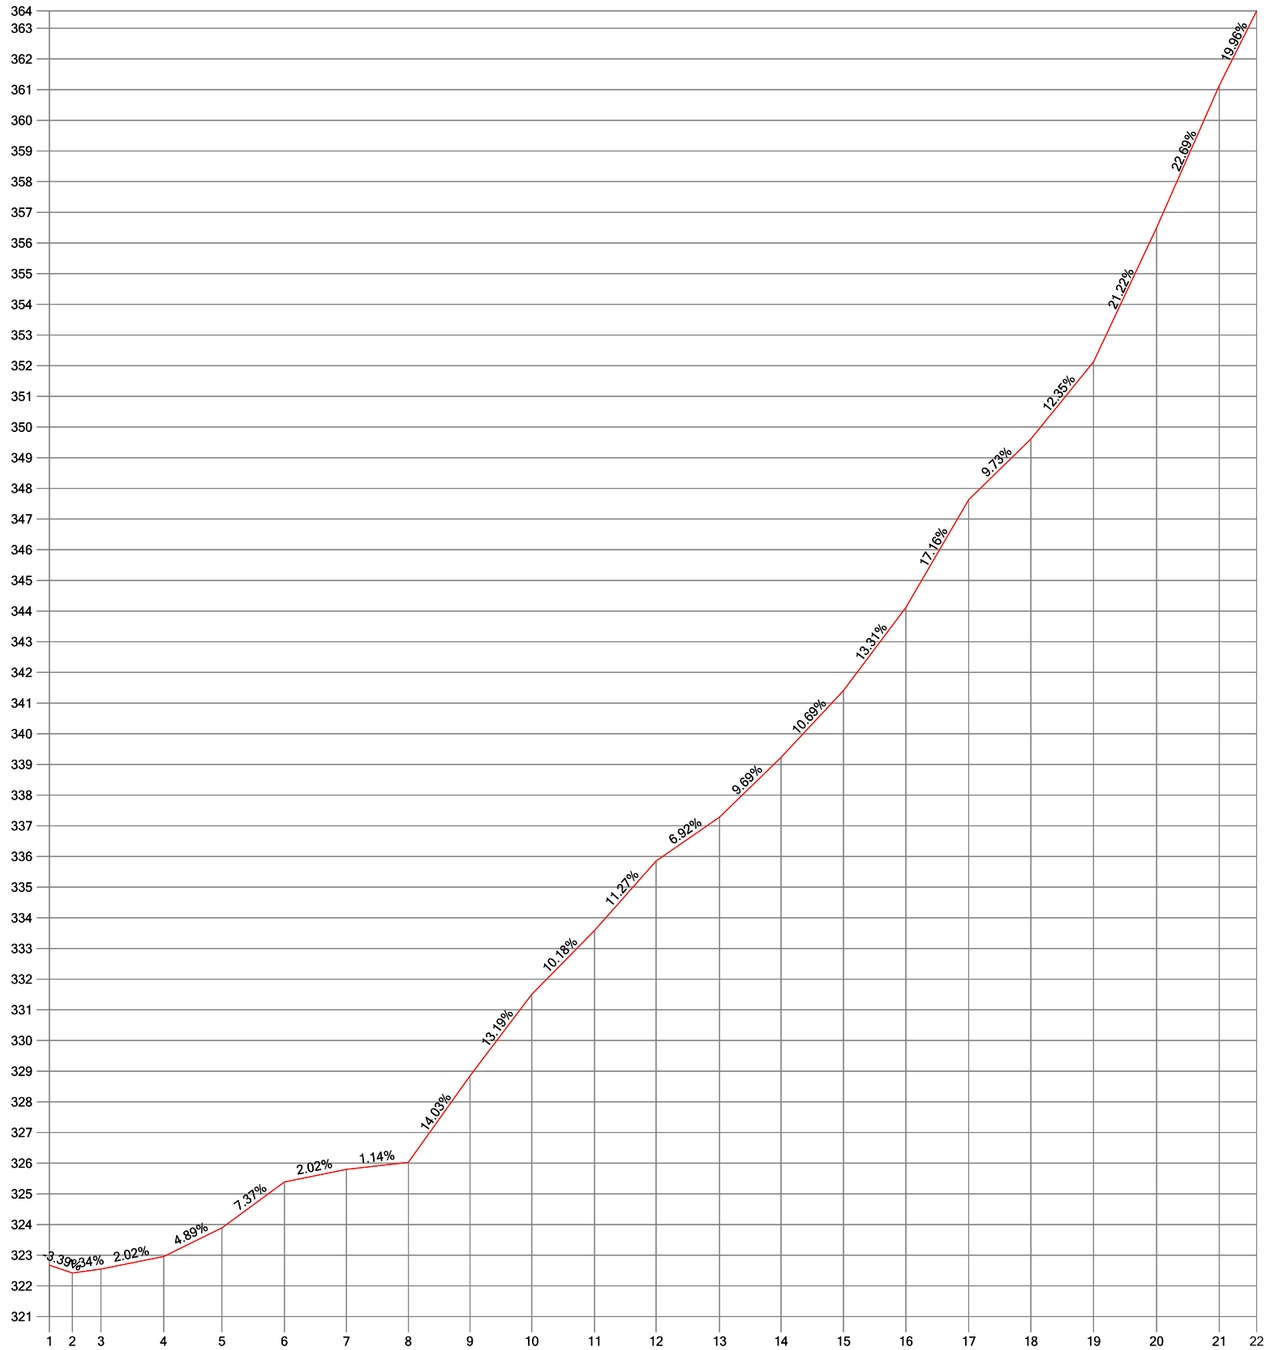

P.K.																					
DISTANCIAS AL ORIGEN	0.00	7.51	16.83	37.30	56.28	76.66	96.89	117.10	137.21	157.34	177.84	197.91	218.60	238.67	259.06	279.40	299.89	320.18	340.60	361.19	381.63	393.82
DISTANCIAS PARCIALES	0.00	7.51	9.32	20.47	18.98	20.37	20.24	20.21	20.10	20.14	20.50	20.07	20.68	20.07	20.39	20.34	20.49	20.29	20.42	20.60	20.43	12.19
COTAS DE TERRENO	322.68	322.42	322.55	322.96	323.89	325.39	325.80	326.03	328.85	331.50	333.59	335.85	337.28	339.23	341.41	344.12	347.63	349.61	352.13	356.50	361.13	363.57

Escala H: 2000 Escala V: 200

DEPUTACIÓN PROVINCIAL DE OURENSE

Vías e Obras

DELINEADO:

O AUTOR do PROXECTO

O Xefe do Servicio de Vías e Obras.

TITULO do PROXECTO

INVENTARIO de ESTRADAS MUNICIPAIS
CONCELLO DE AMOEIRO

DATA:

CLAVE:

ESCALAS:

escala 1: 2000


GRÁFICA 0 20 40

TITULO do PLANO:

PERFIL LONXITUDINAL
OU - 02058

N. PLANO:

FOLLA 1 DE 1

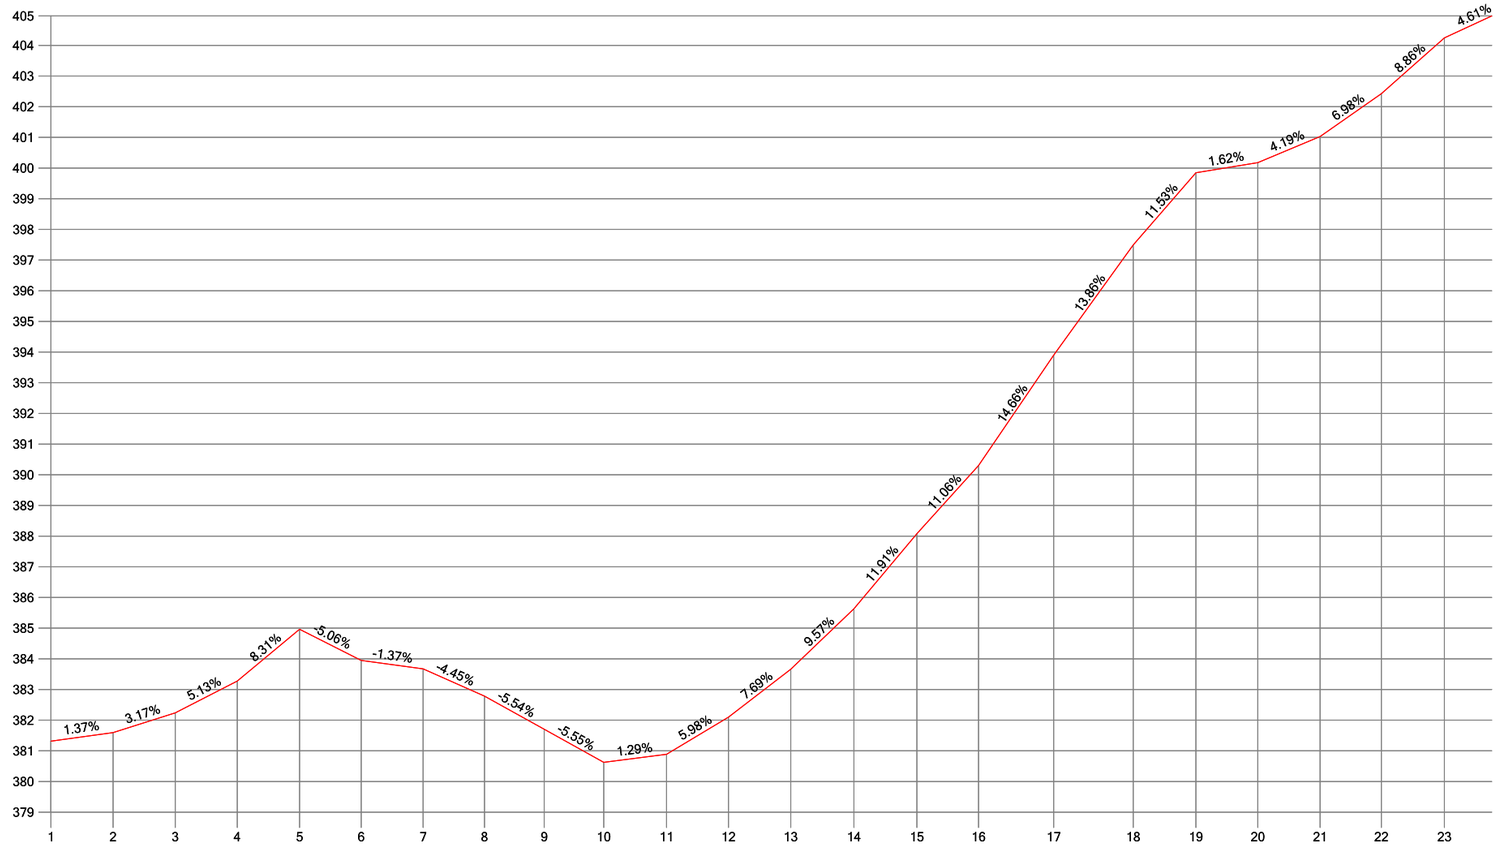

P.K.																						
DISTANCIAS AL ORIGEN	0.00	20.25	40.55	60.77	81.11	101.21	121.41	141.42	160.91	180.34	200.82	221.00	241.30	261.92	282.47	302.57	327.10	353.03	373.47	393.67	413.99	433.99	454.54
DISTANCIAS PARCIALES	0.00	20.25	20.29	20.23	20.33	20.10	20.20	20.01	19.49	19.43	20.48	20.18	20.30	20.62	20.55	20.11	24.52	25.93	20.44	20.20	20.32	20.00	20.54
COTAS DE TERRENO	381.32	381.59	382.24	383.27	384.96	383.95	383.67	382.78	381.70	380.62	380.89	382.10	383.66	385.63	388.08	390.30	393.90	397.49	399.85	400.18	401.03	402.43	404.25

Escala H: 2000 Escala V: 200

DEPUTACIÓN PROVINCIAL DE OURENSE

Vías e Obras

DELINEADO:

O AUTOR do PROXECTO

O Xefe do Servicio de Vías e Obras.

TITULO do PROXECTO

INVENTARIO de ESTRADAS MUNICIPAIS
CONCELLO DE AMOEIRO

DATA:

CLAVE:

ESCALAS:

escala 1: 2000


GRÁFICA 0 20 40

TITULO do PLANO:

PERFIL LONXITUDINAL
OU - 02059

N. PLANO:

FOLLA 1 DE 2

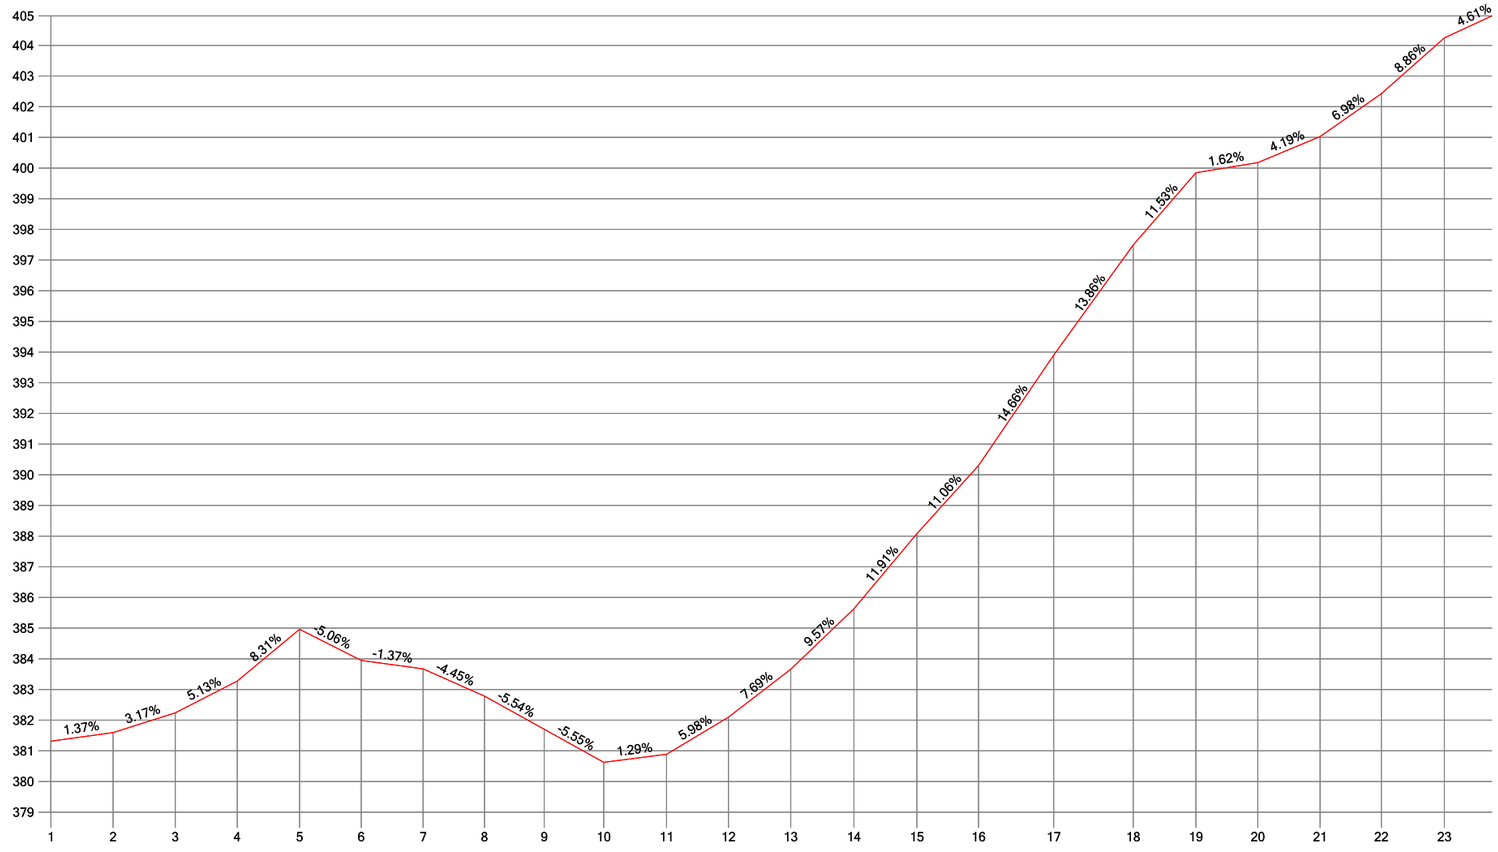

P.K.																						
DISTANCIAS AL ORIGEN	0.00	20.25	40.55	60.77	81.11	101.21	121.41	141.42	160.91	180.34	200.82	221.00	241.30	261.92	282.47	302.57	327.10	353.03	373.47	393.67	413.99	433.99	454.54
DISTANCIAS PARCIALES	0.00	20.25	20.29	20.23	20.33	20.10	20.20	20.01	19.49	19.43	20.48	20.18	20.30	20.62	20.55	20.11	24.52	25.93	20.44	20.20	20.32	20.00	20.54
COTAS DE TERRENO	381.32	381.59	382.24	383.27	384.96	383.95	383.67	382.78	381.70	380.62	380.89	382.10	383.66	385.63	388.08	390.30	393.90	397.49	399.85	400.18	401.03	402.43	404.25

Escala H: 2000 Escala V: 200

DEPUTACIÓN PROVINCIAL DE OURENSE

Vías e Obras

DELINEADO:

O AUTOR do PROXECTO

O Xefe do Servicio de Vías e Obras.

TITULO do PROXECTO

INVENTARIO de ESTRADAS MUNICIPAIS
CONCELLO DE AMOEIRO

DATA:

CLAVE:

ESCALAS:

escala 1: 2000


GRÁFICA 0 20 40

TITULO do PLANO:

PERFIL LONXITUDINAL
OU - 02059

N. PLANO:

FOLLA 2 DE 2

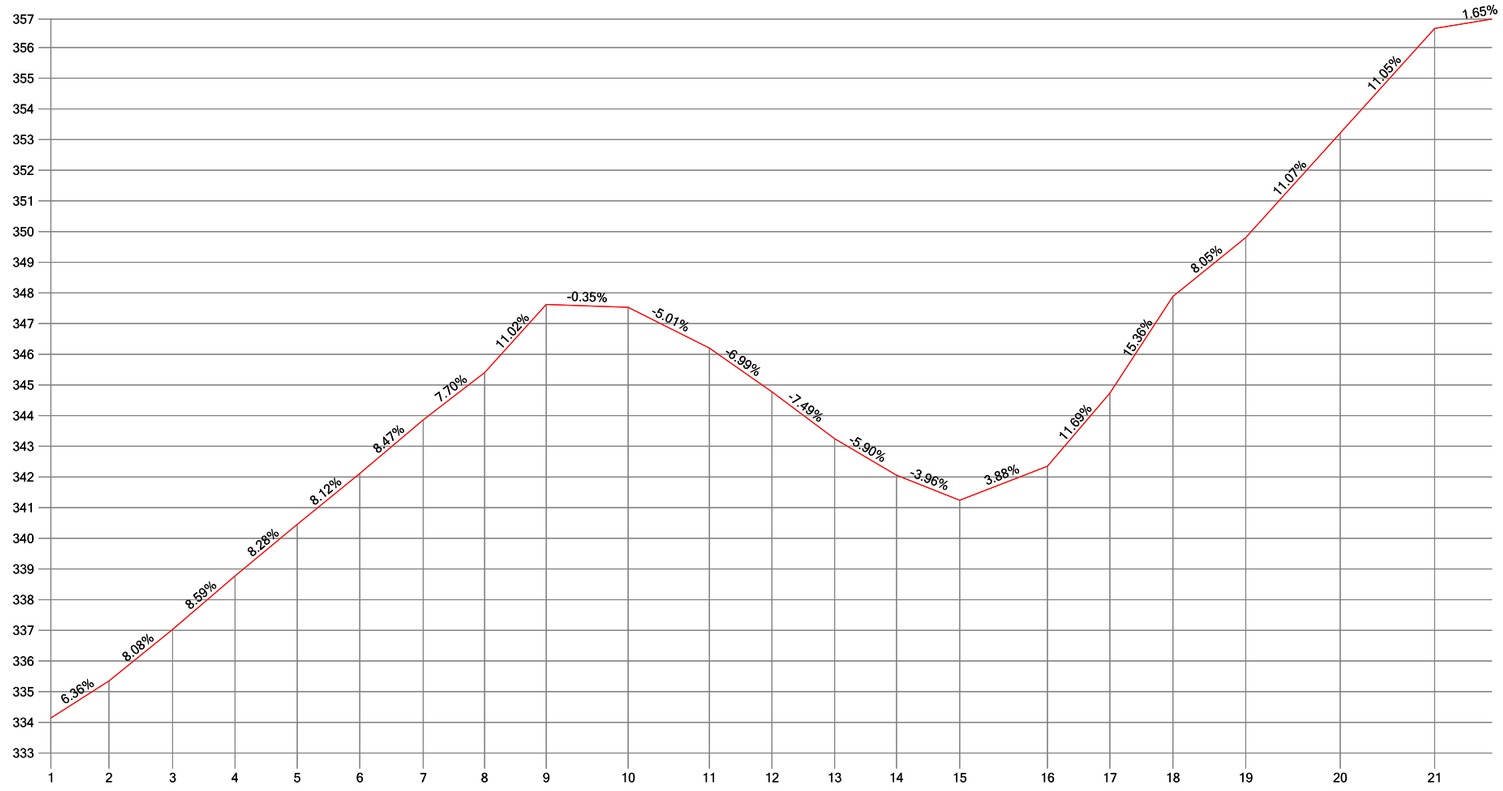

P.K.																					
DISTANCIAS AL ORIGEN	0.00	18.94	39.72	60.06	80.32	100.76	121.45	141.45	161.59	188.30	214.76	235.17	255.62	275.81	296.43	325.04	345.43	365.97	389.75	420.53	451.37
DISTANCIAS PARCIALES	0.00	18.94	20.78	20.34	20.26	20.44	20.69	20.00	20.15	26.71	26.46	20.41	20.44	20.19	20.62	28.62	20.39	20.54	23.78	30.78	30.84
COTAS DE TERRENO	334.14	335.35	337.03	338.77	340.45	342.11	343.86	345.40	347.62	347.53	346.20	344.78	343.25	342.06	341.24	342.35	344.73	347.89	349.80	353.21	356.62

Escala H: 2000 Escala V: 200

DEPUTACIÓN PROVINCIAL DE OURENSE

Vías e Obras

DELINEADO:

O AUTOR do PROXECTO

O Xefe do Servicio de Vias e Obras.

TITULO do PROXECTO

INVENTARIO de ESTRADAS MUNICIPAIS
CONCELLO DE AMOEIRO

DATA:

CLAVE:

ESCALAS:

escala 1: 2000


GRÁFICA 0 20 40

TITULO do PLANO:

PERFIL LONXITUDINAL
OU - 02060

N. PLANO:

FOLLA 1 DE 4

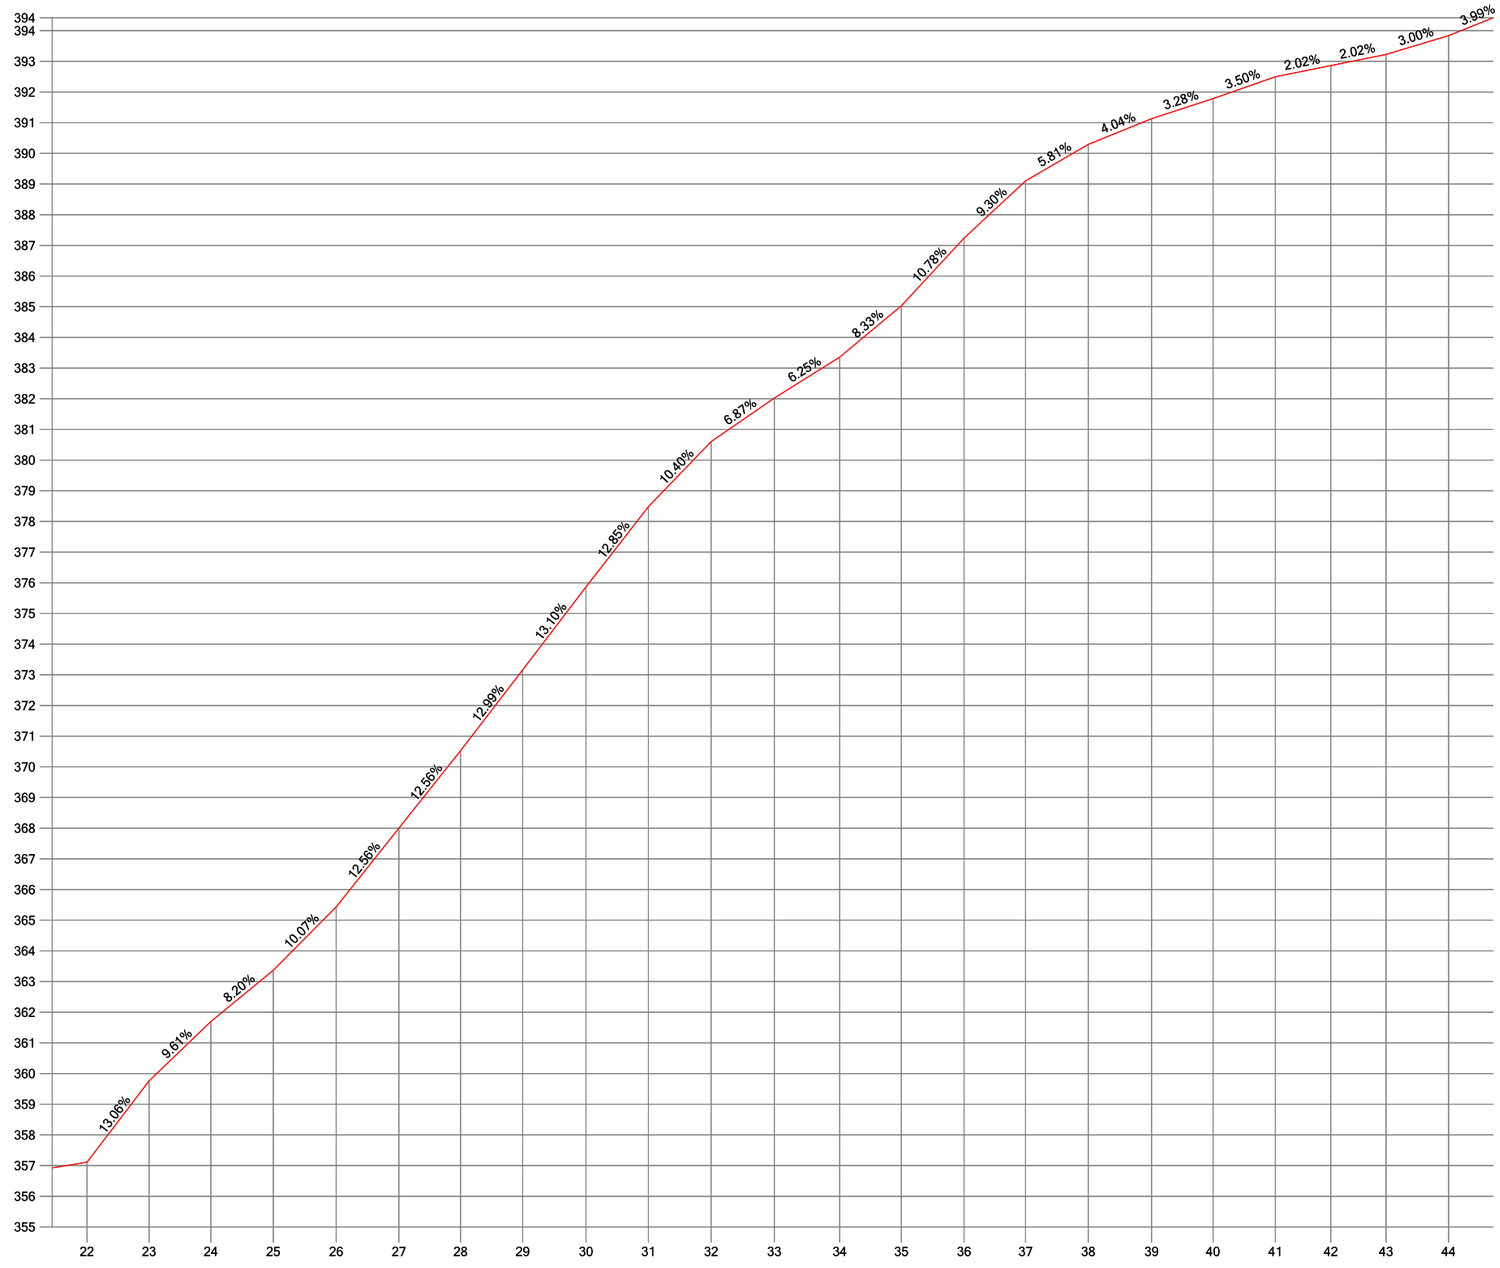

P.K.																							
DISTANCIAS AL ORIGEN	481.33	501.60	521.72	542.09	562.61	583.08	603.16	623.46	644.11	664.47	684.90	705.54	726.88	746.97	767.40	787.49	807.93	828.60	848.63	868.97	887.03	905.06	925.47
DISTANCIAS PARCIALES	29.95	20.27	20.13	20.37	20.52	20.47	20.09	20.29	20.65	20.37	20.42	20.64	21.34	20.09	20.44	20.08	20.45	20.67	20.03	20.34	18.06	18.03	20.41
COTAS DE TERRENO	357.11	359.76	361.70	363.37	365.43	368.00	370.53	373.16	375.87	378.48	380.61	382.02	383.36	385.03	387.24	389.11	390.29	391.13	391.79	392.50	392.86	393.23	393.84

Escala H: 2000 Escala V: 200

DIPUTACIÓN PROVINCIAL DE OURENSE

Vías e Obras

DELINEADO:

O AUTOR do PROXECTO

O Xefe do Servicio de Vías e Obras.

TITULO do PROXECTO

INVENTARIO de ESTRADAS MUNICIPAIS
CONCELLO DE AMOEIRO

DATA:

CLAVE:

ESCALAS:


GRÁFICA escala 1: 2000 0 20 40

TITULO do PLANO:

PERFIL LONXITUDINAL
OU - 02060

N. PLANO:

FOLLA 2 DE 4

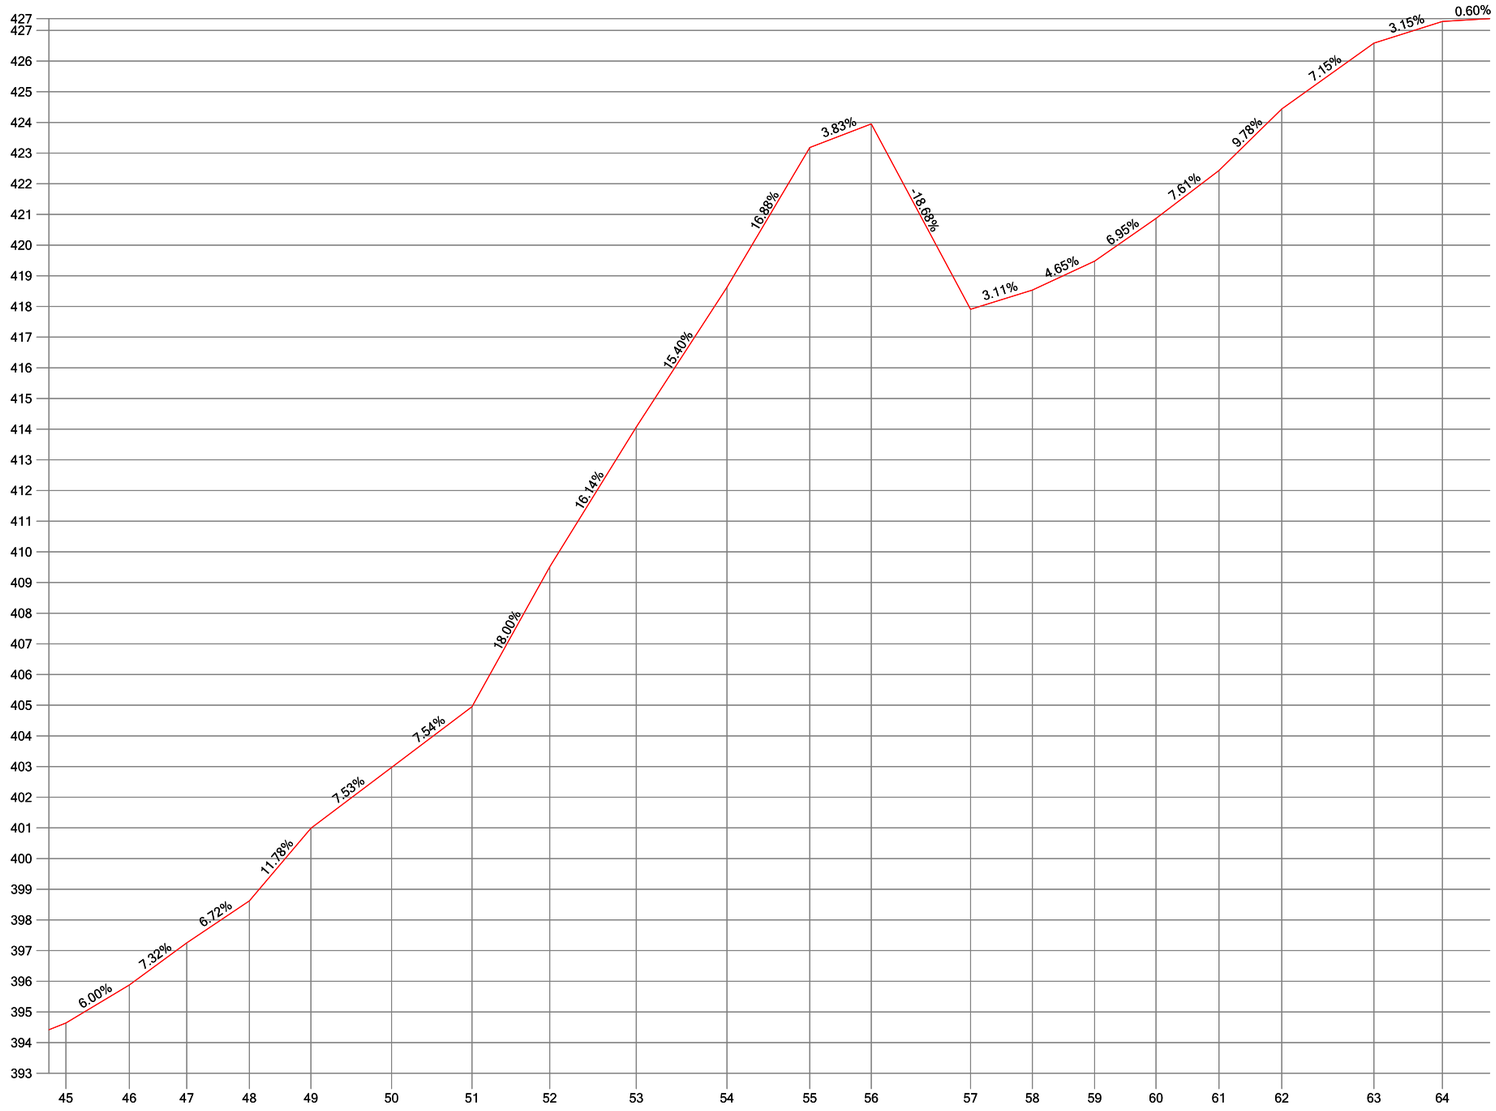

P.K.																				
DISTANCIAS AL ORIGEN	945.53	966.23	984.96	1005.38	1025.48	1051.76	1078.01	1103.33	1131.57	1161.18	1188.18	1208.25	1240.61	1260.79	1281.09	1301.11	1321.63	1342.16	1372.19	1394.53
DISTANCIAS PARCIALES	20.06	20.70	18.73	20.42	20.09	26.28	26.26	25.32	28.24	29.61	27.00	20.07	32.35	20.18	20.30	20.02	20.52	20.53	30.03	22.35
COTAS DE TERRENO	394.64	395.88	397.25	398.62	400.99	402.97	404.95	409.51	414.07	418.63	423.18	423.95	417.91	418.53	419.48	420.87	422.43	424.44	426.59	427.29

Escala H: 2000 Escala V: 200

DEPUTACIÓN PROVINCIAL DE OURENSE

Vías e Obras

DELINEADO:

O AUTOR do PROXECTO

O Xefe do Servicio de Vías e Obras.

TITULO do PROXECTO

INVENTARIO de ESTRADAS MUNICIPAIS
CONCELLO DE AMOEIRO

DATA:

CLAVE:

ESCALAS:

escala 1: 2000


GRÁFICA 0 20 40

TITULO do PLANO:

PERFIL LONXITUDINAL
OU - 02060

N. PLANO:

FOLLA 3 DE 4

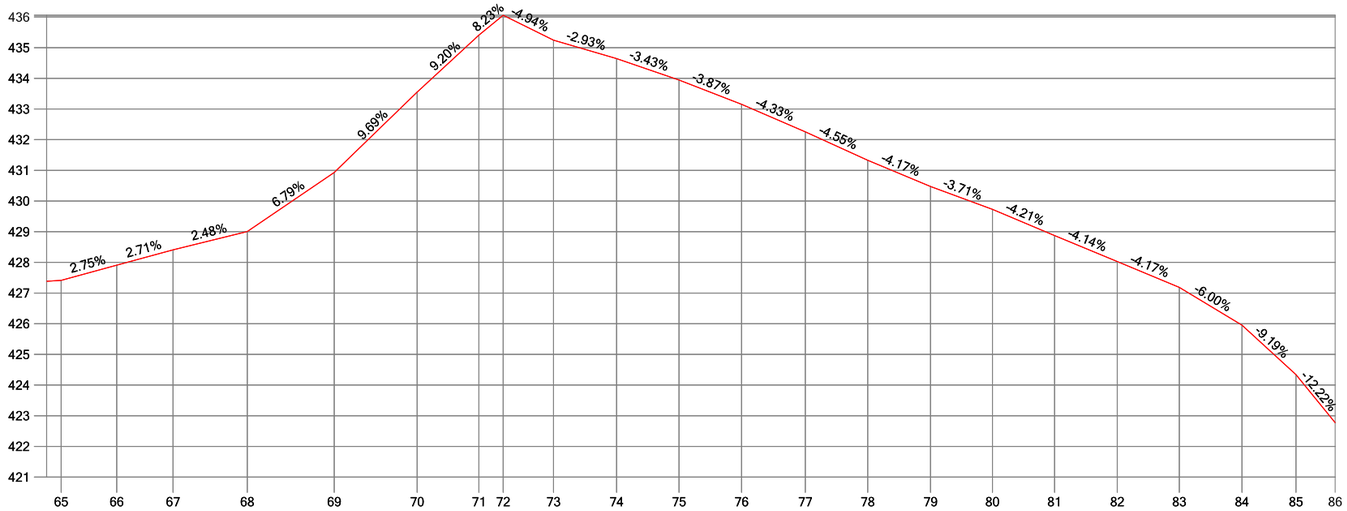

P.K.																						
DISTANCIAS AL ORIGEN	1414.77	1432.85	1451.24	1475.45	1503.82	1530.85	1551.03	1558.91	1575.35	1595.94	1616.27	1636.68	1657.47	1677.85	1698.34	1718.50	1738.77	1759.24	1779.47	1799.94	1817.51	1830.30
DISTANCIAS PARCIALES	20.23	18.08	18.39	24.21	28.37	27.03	20.18	7.88	16.44	20.58	20.33	20.41	20.78	20.38	20.49	20.17	20.27	20.47	20.23	20.47	17.57	12.79
COTAS DE TERRENO	427.41	427.91	428.41	429.01	430.93	433.55	435.41	436.06	435.25	434.64	433.94	433.15	432.26	431.33	430.48	429.73	428.87	428.03	427.18	425.95	424.34	422.78

Escala H: 2000 Escala V: 200

DIPUTACIÓN PROVINCIAL DE OURENSE

Vías e Obras

DELINEADO:

O AUTOR do PROXECTO

O Xefe do Servicio de Vías e Obras.

TITULO do PROXECTO

INVENTARIO de ESTRADAS MUNICIPAIS
CONCELLO DE AMOEIRO

DATA:

CLAVE:

ESCALAS:

escala 1: 2000


GRÁFICA 0 20 40

TITULO do PLANO:

PERFIL LONXITUDINAL
OU - 02060

N. PLANO:

FOLLA 4 DE 4

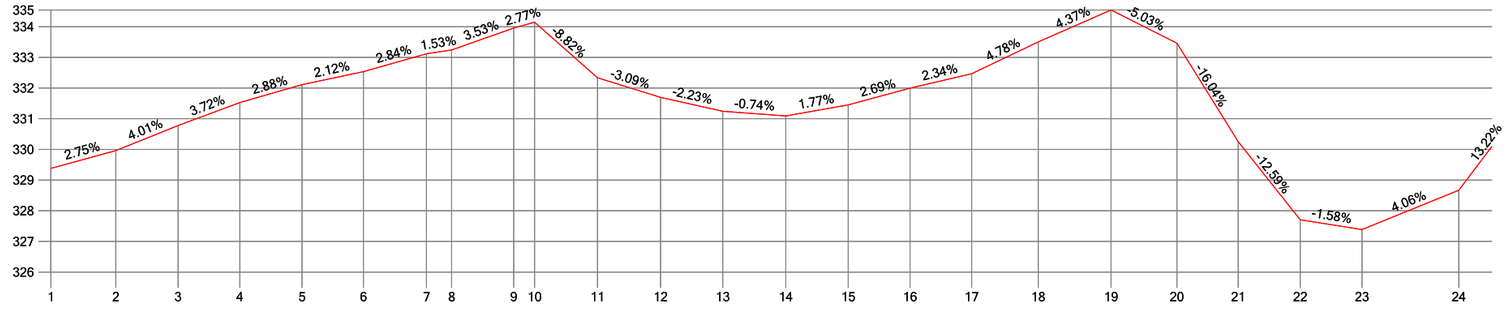

P.K.																							
DISTANCIAS AL ORIGEN	0.00	21.18	41.48	61.62	81.92	101.95	122.51	130.72	150.97	157.76	178.29	198.85	219.15	239.72	260.06	280.22	300.31	322.04	345.78	367.28	387.27	407.52	427.65	459.24
DISTANCIAS PARCIALES	0.00	21.18	20.30	20.13	20.30	20.03	20.56	8.21	20.25	6.79	20.53	20.55	20.30	20.57	20.35	20.16	20.09	21.73	23.74	21.50	19.99	20.24	20.14	31.59
COTAS DE TERRENO	329.38	329.96	330.77	331.52	332.11	332.53	333.12	333.24	333.96	334.14	332.33	331.70	331.24	331.09	331.45	331.99	332.46	333.50	334.54	333.46	330.25	327.70	327.38	328.67

Escala H: 2000 Escala V: 200

DEPUTACIÓN PROVINCIAL DE OURENSE

Vías e Obras

DELINEADO:

O AUTOR do PROXECTO

O Xefe do Servicio de Vías e Obras.

TITULO do PROXECTO

INVENTARIO de ESTRADAS MUNICIPAIS
CONCELLO DE AMOEIRO

DATA:

CLAVE:

ESCALAS:

escala 1: 2000


GRÁFICA 0 20 40

TITULO do PLANO:

PERFIL LONXITUDINAL
OU - 02061

N. PLANO:

FOLLA 1 DE 5

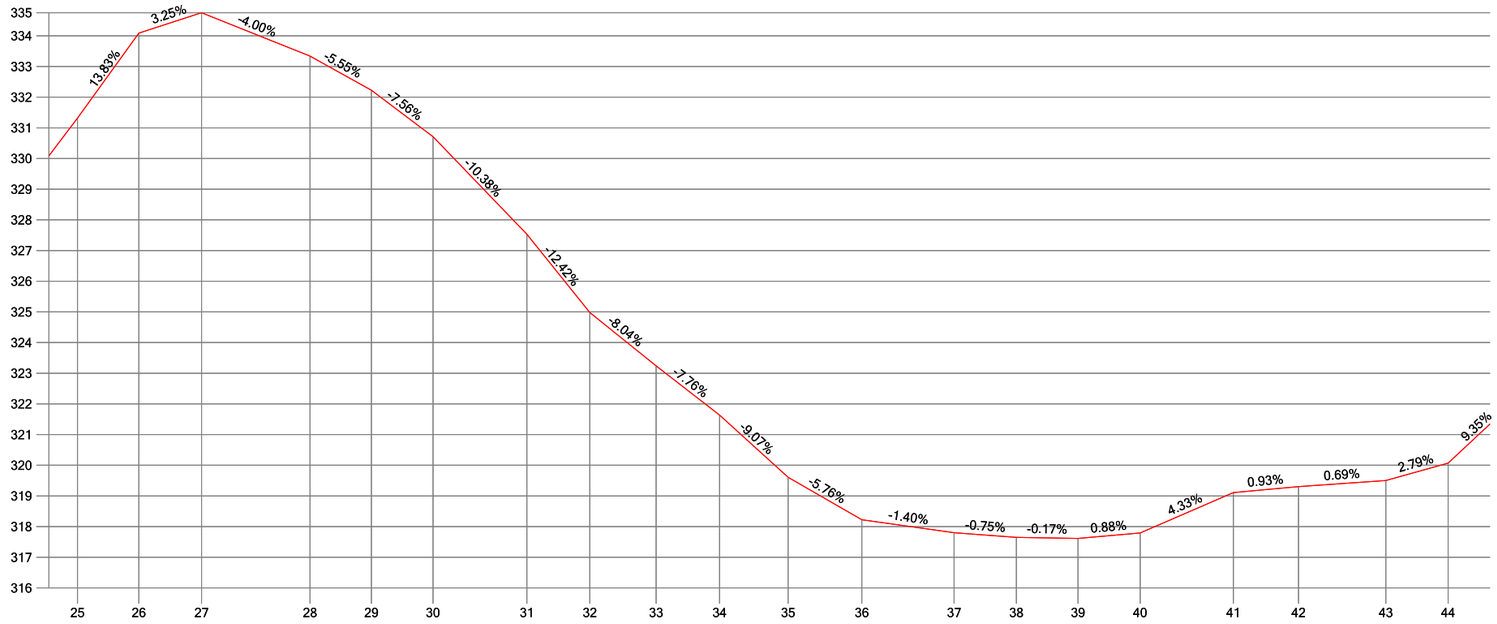

P.K.																				
DISTANCIAS AL ORIGEN	479.29	499.33	519.75	555.16	575.19	595.26	625.87	646.42	668.04	688.76	711.08	735.16	765.23	785.54	805.66	825.92	856.34	877.57	906.08	926.41
DISTANCIAS PARCIALES	20.04	20.04	20.42	35.40	20.03	20.07	30.61	20.55	21.62	20.71	22.33	24.07	30.07	20.31	20.12	20.26	30.42	21.23	28.51	20.33
COTAS DE TERRENO	331.32	334.09	334.75	333.34	332.23	330.71	327.53	324.98	323.24	321.63	319.61	318.22	317.80	317.65	317.61	317.79	319.11	319.30	319.50	320.07

Escala H: 2000 Escala V: 200

DEPUTACIÓN PROVINCIAL DE OURENSE

Vías e Obras

DELINEADO:

O AUTOR do PROXECTO

O Xefe do Servicio de Vías e Obras.

TITULO do PROXECTO

INVENTARIO de ESTRADAS MUNICIPAIS
CONCELLO DE AMOEIRO

DATA:

CLAVE:

ESCALAS:

escala 1: 2000


GRÁFICA 0 20 40

TITULO do PLANO:

PERFIL LONXITUDINAL
OU - 02061

N. PLANO:

FOLLA 2 DE 5

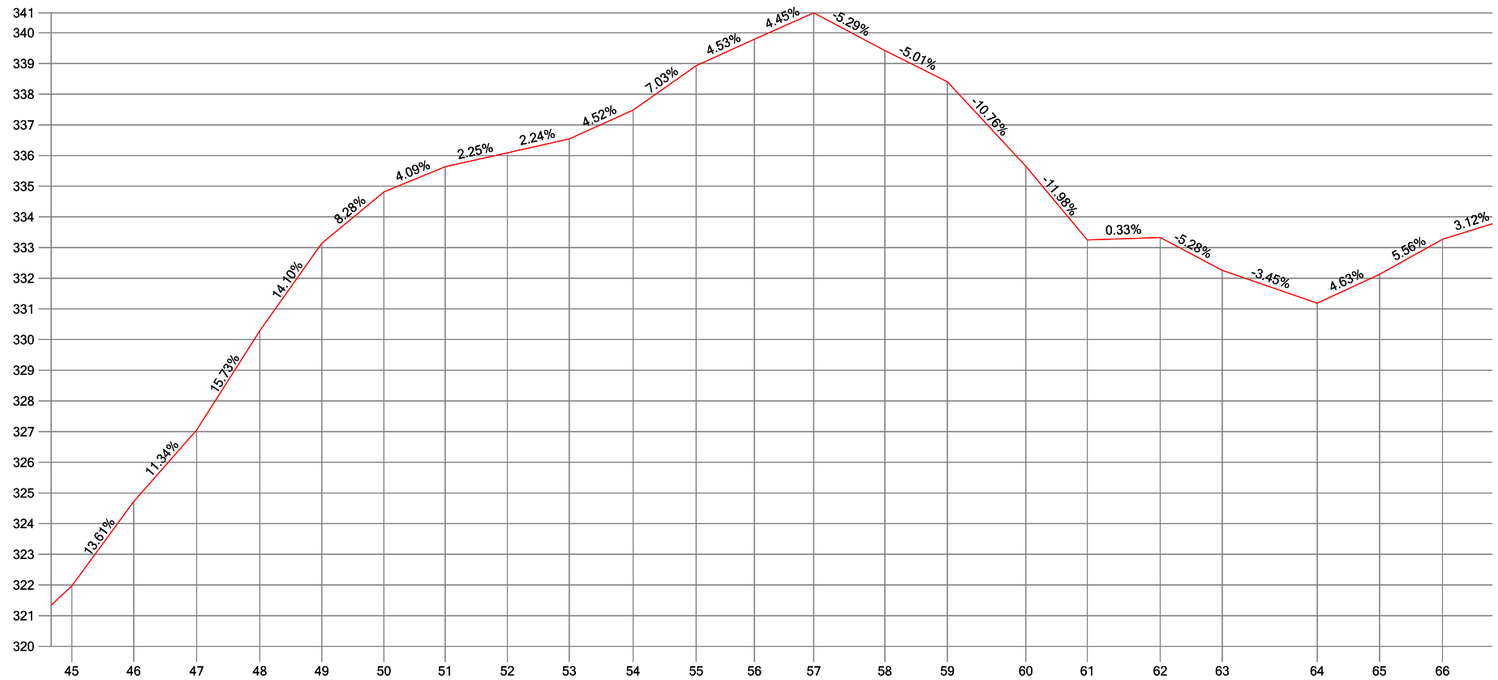

P.K.																						
DISTANCIAS AL ORIGEN	946.72	966.92	987.48	1008.08	1028.28	1048.54	1068.53	1088.81	1109.00	1129.81	1150.39	1169.41	1188.76	1211.96	1232.36	1257.91	1277.98	1301.75	1322.00	1352.97	1373.29	1393.83
DISTANCIAS PARCIALES	20.31	20.20	20.55	20.60	20.20	20.25	20.00	20.27	20.20	20.81	20.58	19.02	19.35	23.20	20.40	25.55	20.07	23.77	20.24	30.97	20.32	20.54
COTAS DE TERRENO	321.97	324.72	327.05	330.29	333.14	334.82	335.63	336.09	336.54	337.48	338.93	339.79	340.65	339.43	338.40	335.65	333.25	333.33	332.26	331.19	332.13	333.27

Escala H: 2000 Escala V: 200

DEPUTACIÓN PROVINCIAL DE OURENSE

Vías e Obras

DELINEADO:

O AUTOR do PROXECTO

O Xefe do Servicio de Vías e Obras.

TITULO do PROXECTO

INVENTARIO de ESTRADAS MUNICIPAIS
CONCELLO DE AMOEIRO

DATA:

CLAVE:

ESCALAS:

escala 1: 2000


GRÁFICA 0 20 40

TITULO do PLANO:

PERFIL LONXITUDINAL
OU - 02061

N. PLANO:

FOLLA 3 DE 5

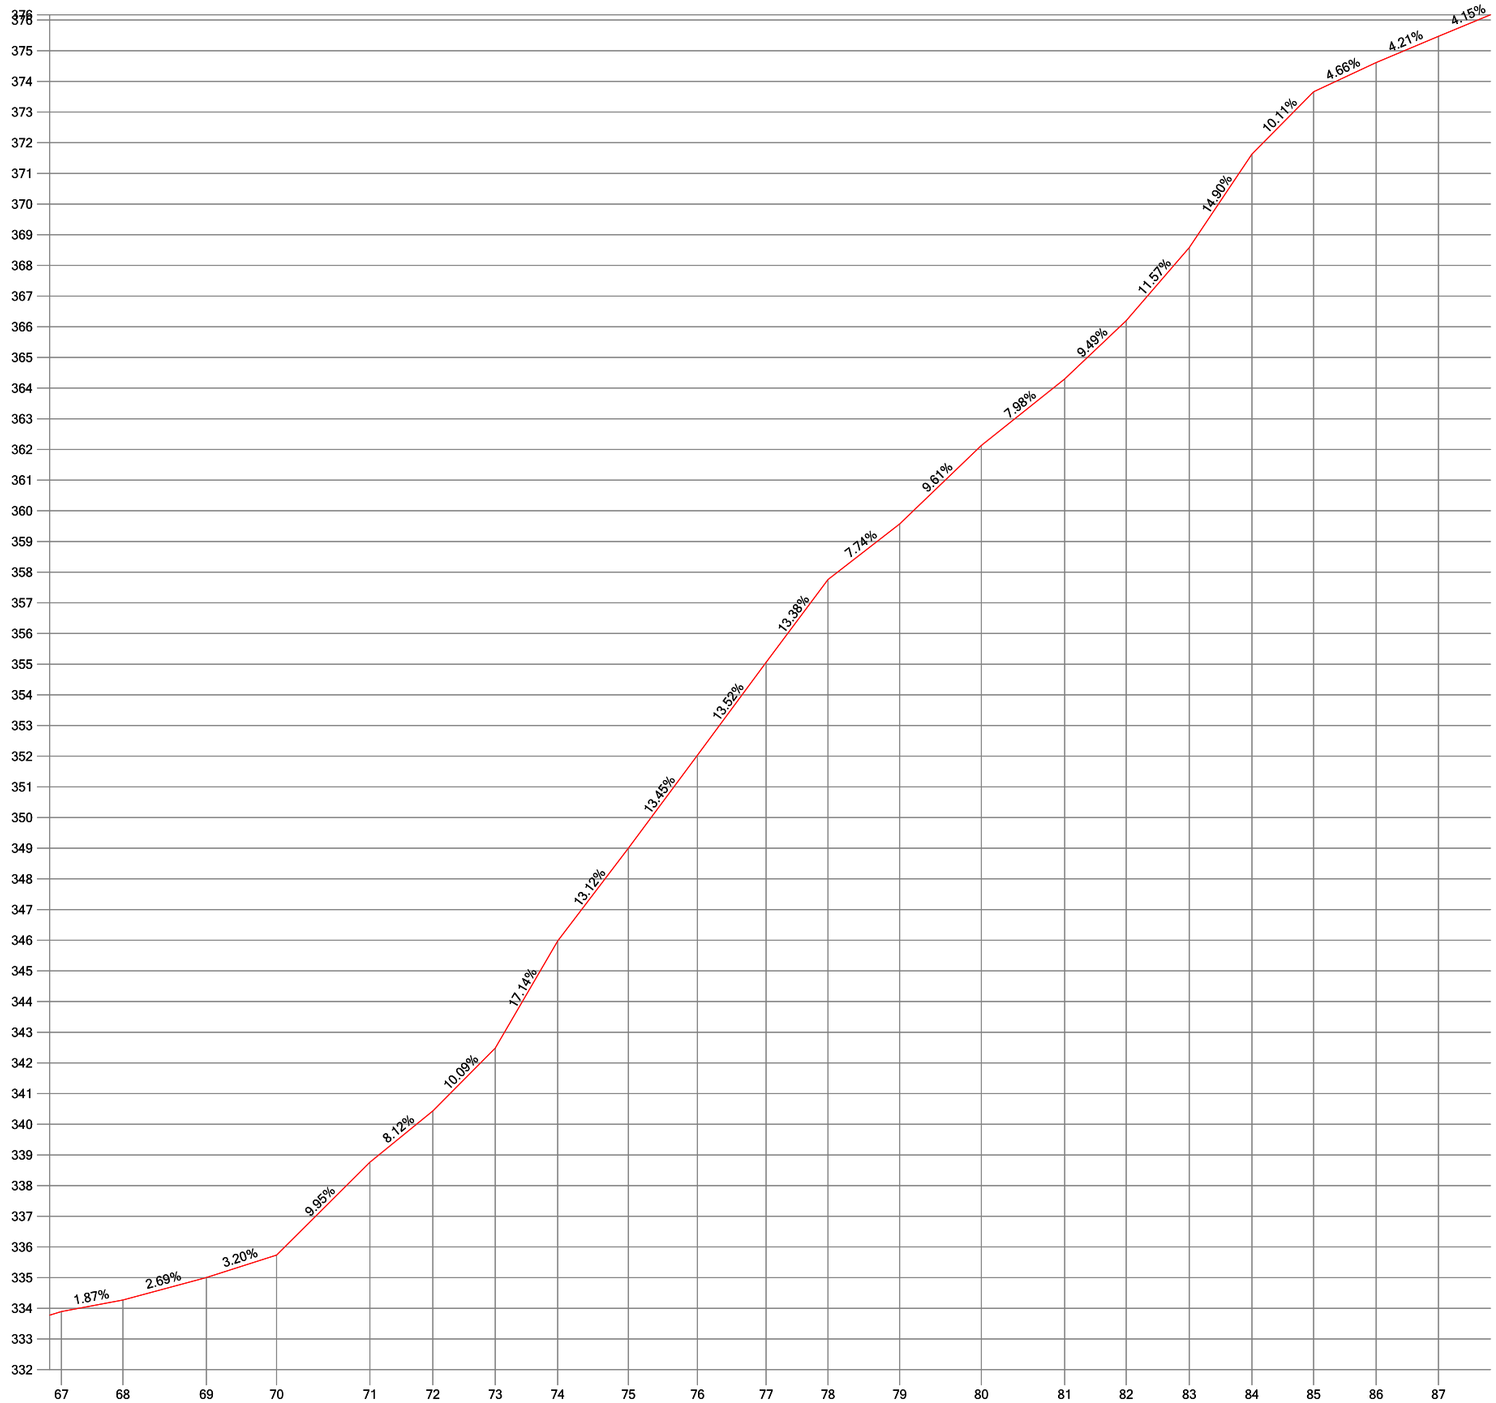

DISTANCIAS AL ORIGEN	1413.86	1433.92	1461.13	1484.05	1514.48	1535.03	1555.36	1575.74	1598.81	1621.31	1643.71	1663.90	1687.29	1713.95	1741.11	1761.17	1781.78	1802.21	1822.31	1842.74	1863.02
DISTANCIAS PARCIALES	20.03	20.06	27.22	22.92	30.42	20.55	20.33	20.38	23.07	22.50	22.39	20.19	23.39	26.66	27.16	20.06	20.61	20.44	20.10	20.42	20.28
COTAS DE TERRENO	333.89	334.27	335.00	335.74	338.76	340.43	342.48	345.98	349.00	352.03	355.06	357.76	359.57	362.13	364.30	366.20	368.58	371.63	373.66	374.61	375.47

Escala H: 2000 Escala V: 200

DEPUTACIÓN PROVINCIAL DE OURENSE

Vías e Obras

DELINEADO:

O AUTOR do PROXECTO

O Xefe do Servicio de Vias e Obras.

TITULO do PROXECTO

INVENTARIO de ESTRADAS MUNICIPAIS
CONCELLO DE AMOEIRO

DATA:

CLAVE:

ESCALAS:

escala 1: 2000


GRÁFICA 0 20 40

TITULO do PLANO:

PERFIL LONXITUDINAL
OU - 02061

N. PLANO:

FOLLA 4 DE 5

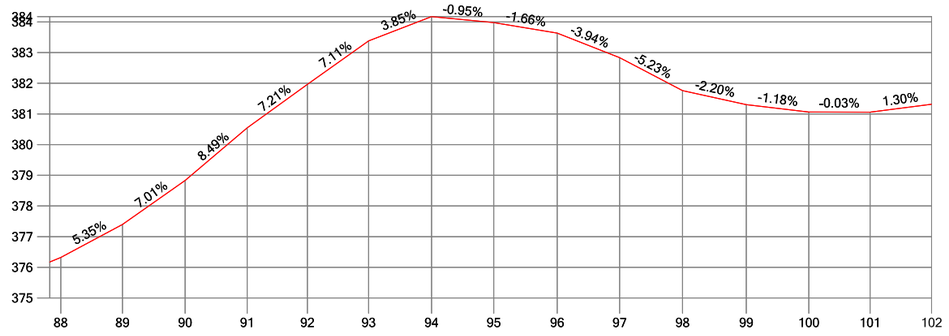

P.K.	88	89	90	91	92	93	94	95	96	97	98	99	100	101	102
DISTANCIAS AL ORIGEN	1883.58	1903.71	1924.16	1944.37	1964.05	1984.01	2004.54	2024.81	2045.51	2065.88	2086.40	2107.19	2127.58	2147.57	2167.64
DISTANCIAS PARCIALES	20.56	20.13	20.46	20.21	19.68	19.97	20.52	20.27	20.70	20.37	20.51	20.79	20.39	19.99	20.06
COTAS DE TERRENO	376.32	377.40	378.83	380.54	381.96	383.38	384.17	383.98	383.64	382.83	381.76	381.30	381.06	381.06	381.32

Escala H: 2000 Escala V: 200

DIPUTACIÓN PROVINCIAL DE OURENSE

Vías e Obras

DELINEADO:

O AUTOR do PROXECTO

O Xefe do Servicio de Vías e Obras.

TITULO do PROXECTO

INVENTARIO de ESTRADAS MUNICIPAIS
CONCELLO DE AMOEIRO

DATA:

CLAVE:

ESCALAS:

GRÁFICA

escala 1: 2000


0 20 40

TITULO do PLANO:

PERFIL LONXITUDINAL
OU - 02061

N. PLANO:

FOLLA 5 DE 5

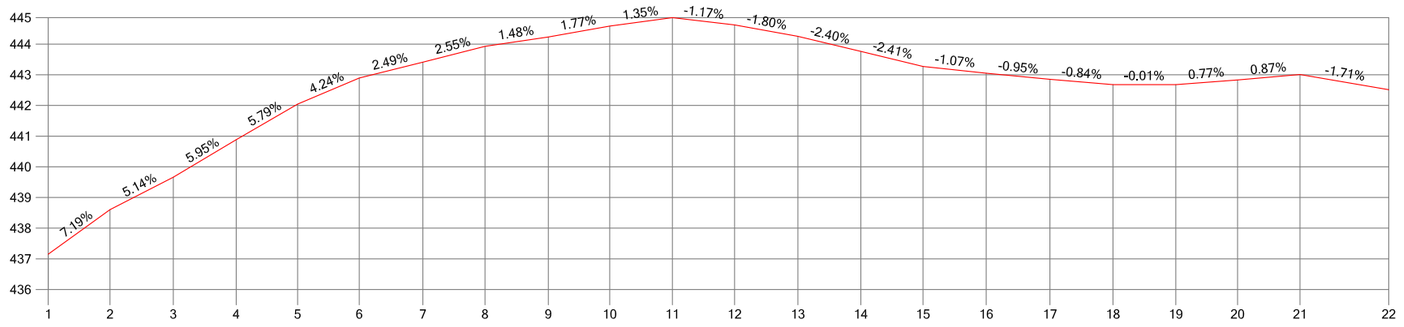

P.K.																					
DISTANCIAS AL ORIGEN	0.00	20.15	40.79	61.34	81.34	101.45	122.17	142.46	163.12	183.14	203.60	223.89	244.52	265.06	285.36	305.95	326.74	347.31	367.81	387.94	408.32	437.26
DISTANCIAS PARCIALES	0.00	20.15	20.63	20.55	20.00	20.11	20.73	20.28	20.67	20.02	20.46	20.30	20.62	20.54	20.30	20.60	20.79	20.57	20.49	20.14	20.38	28.94
COTAS DE TERRENO	437.15	438.60	439.66	440.88	442.04	442.89	443.41	443.93	444.23	444.59	444.86	444.63	444.25	443.76	443.27	443.05	442.85	442.68	442.68	442.83	443.01	442.51

Escala H: 2000 Escala V: 200

DEPUTACIÓN PROVINCIAL DE OURENSE

Vías e Obras

DELINEADO:

O AUTOR do PROXECTO

O Xefe do Servicio de Vias e Obras.

TITULO do PROXECTO

INVENTARIO de ESTRADAS MUNICIPAIS
CONCELLO DE AMOEIRO

DATA:

CLAVE:

ESCALAS:

escala 1: 2000


GRÁFICA 0 20 40

TITULO do PLANO:

PERFIL LONXITUDINAL
OU - 02063

N. PLANO:

FOLLA 1 DE 1

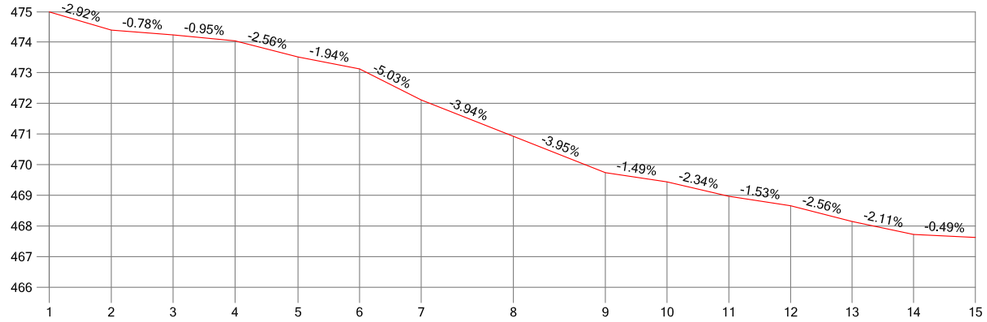

P.K.														
DISTANCIAS AL ORIGEN	0.00	20.25	40.39	60.63	81.18	101.21	121.33	151.40	181.42	201.51	221.68	241.84	261.87	281.96	302.11
DISTANCIAS PARCIALES	0.00	20.25	20.14	20.24	20.55	20.03	20.12	30.07	30.02	20.09	20.17	20.15	20.03	20.09	20.15
COTAS DE TERRENO	474.98	474.38	474.23	474.04	473.51	473.12	472.11	470.92	469.74	469.44	468.97	468.66	468.15	467.72	467.62

Escala H: 2000 Escala V: 200

DEPUTACIÓN PROVINCIAL DE OURENSE

Vías e Obras

DELINEADO:

O AUTOR do PROXECTO

O Xefe do Servicio de Vias e Obras.

TITULO do PROXECTO

INVENTARIO de ESTRADAS MUNICIPAIS
CONCELLO DE AMOEIRO

DATA:

CLAVE:

ESCALAS:

escala 1: 2000


GRÁFICA 0 20 40

TITULO do PLANO:

PERFIL LONXITUDINAL
OU - 02064

N. PLANO:

FOLLA 1 DE 1

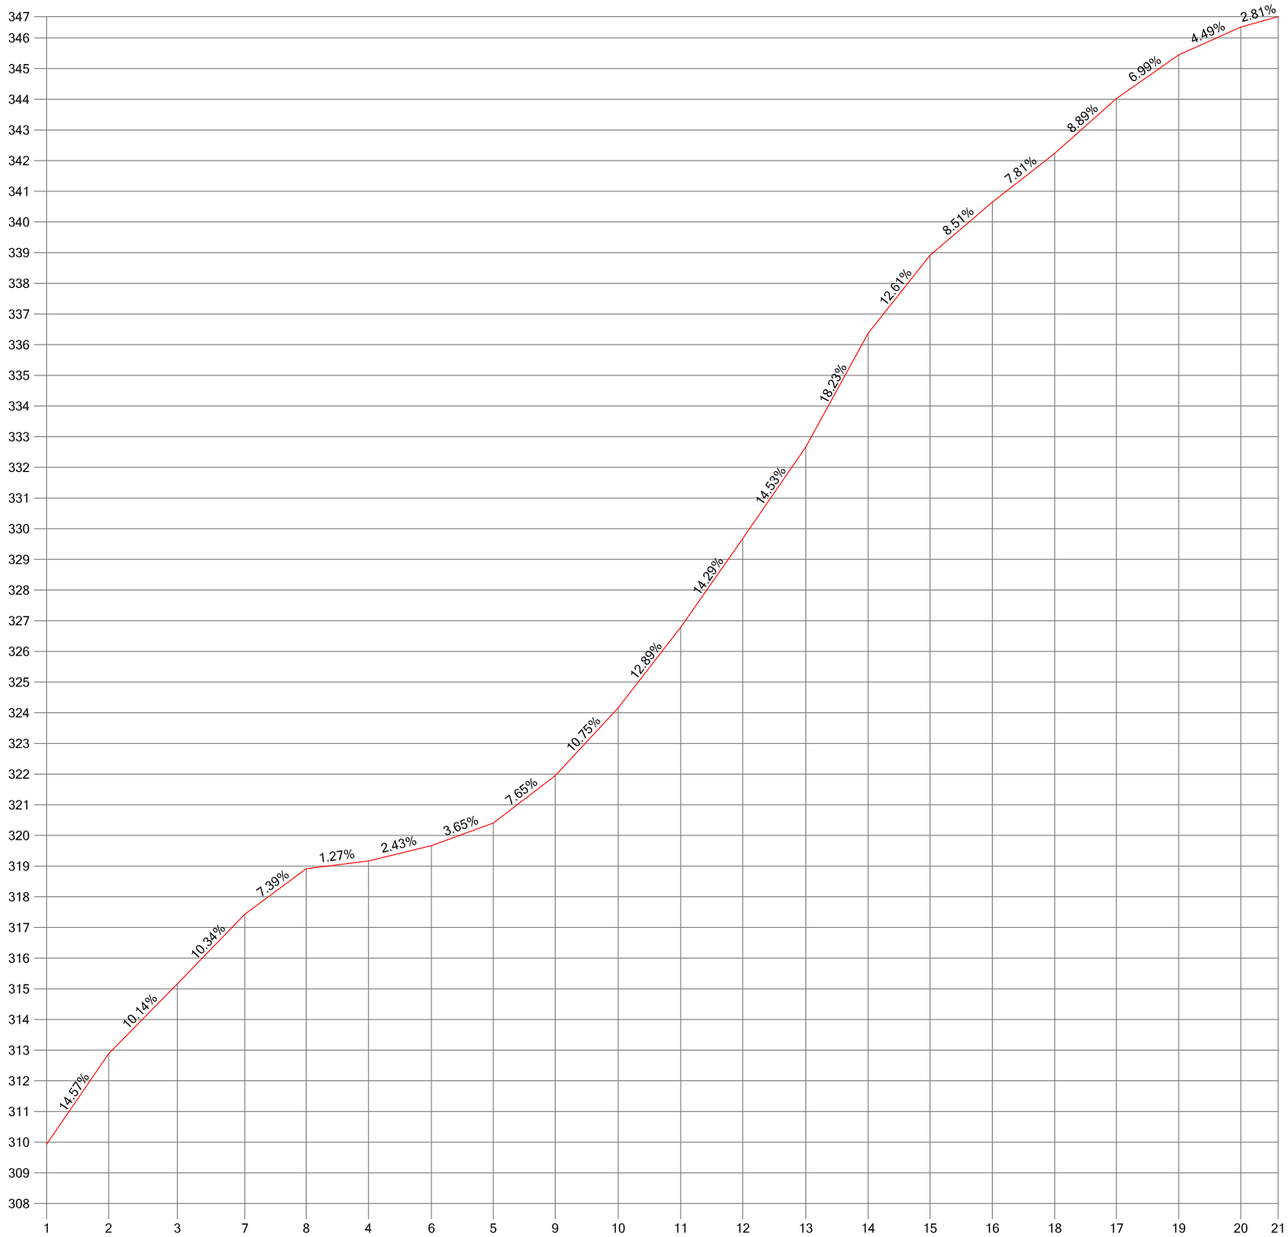

P.K.																					
DISTANCIAS AL ORIGEN	0.00	20.24	42.66	64.67	84.70	105.00	125.54	145.71	165.91	186.46	206.83	227.08	247.65	267.96	288.16	308.47	328.84	348.97	369.28	389.54	401.72
DISTANCIAS PARCIALES	0.00	20.24	22.42	22.00	20.04	20.29	20.55	20.16	20.20	20.56	20.37	20.25	20.57	20.31	20.20	20.31	20.36	20.13	20.31	20.26	12.18
COTAS DE TERRENO	309.94	312.88	315.16	317.43	318.91	319.17	319.67	320.40	321.95	324.16	326.79	329.68	332.67	336.37	338.92	340.64	342.24	344.02	345.44	346.35	346.70

Escala H: 2000 Escala V: 200

DEPUTACIÓN PROVINCIAL DE OURENSE

Vías e Obras

DELINEADO:

O AUTOR do PROXECTO

O Xefe do Servicio de Vías e Obras.

TITULO do PROXECTO

INVENTARIO de ESTRADAS MUNICIPAIS
CONCELLO DE AMOEIRO

DATA:

CLAVE:

ESCALAS:


GRÁFICA escala 1: 2000 0 20 40

TITULO do PLANO:

PERFIL LONXITUDINAL
OU - 02066

N, PLANO:

FOLLA 1 DE 1

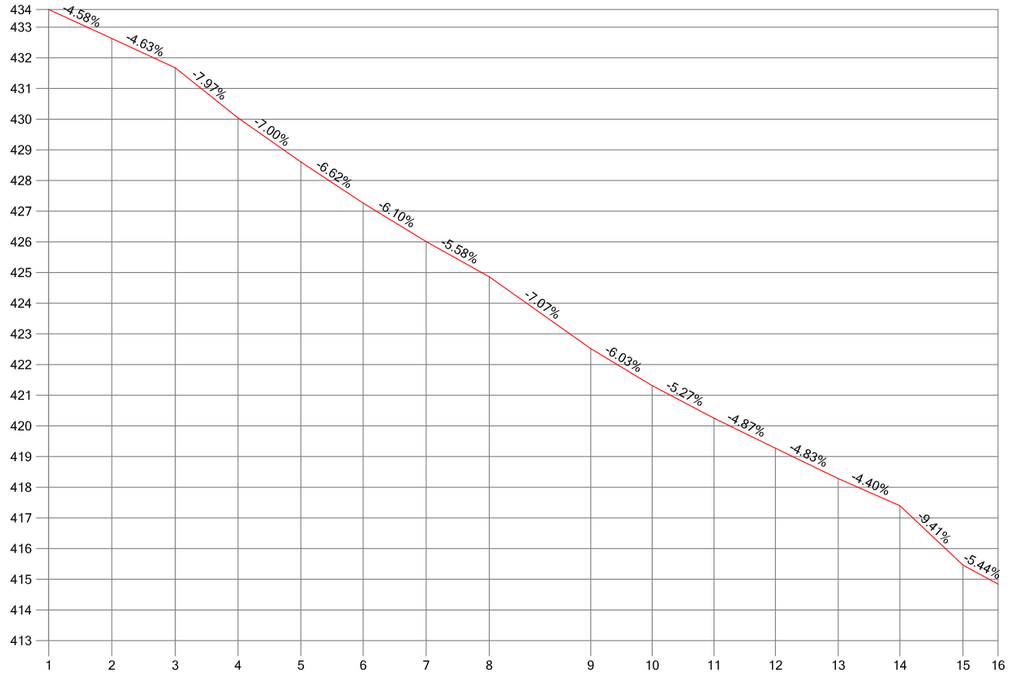

P.K.																
DISTANCIAS AL ORIGEN	0.00	20.59	41.30	61.78	82.26	102.58	123.14	143.72	176.82	196.85	217.02	237.07	257.55	277.66	298.22	309.67
DISTANCIAS PARCIALES	0.00	20.59	20.70	20.49	20.48	20.32	20.56	20.58	33.11	20.03	20.17	20.04	20.49	20.10	20.56	11.45
COTAS DE TERRENO	433.57	432.63	431.67	430.04	428.61	427.26	426.01	424.86	422.52	421.31	420.25	419.27	418.28	417.40	415.46	414.84

Escala H: 2000 Escala V: 200

DEPUTACIÓN PROVINCIAL DE OURENSE

Vías e Obras

DELINEADO:

O AUTOR do PROXECTO

O Xefe do Servicio de Vías e Obras.

TITULO do PROXECTO

INVENTARIO de ESTRADAS MUNICIPAIS
CONCELLO DE AMOEIRO

DATA:

CLAVE:

ESCALAS:

escala 1: 2000


GRÁFICA 0 20 40

TITULO do PLANO:

PERFIL LONXITUDINAL
OU - 02067

N. PLANO:

FOLLA 1 DE 1

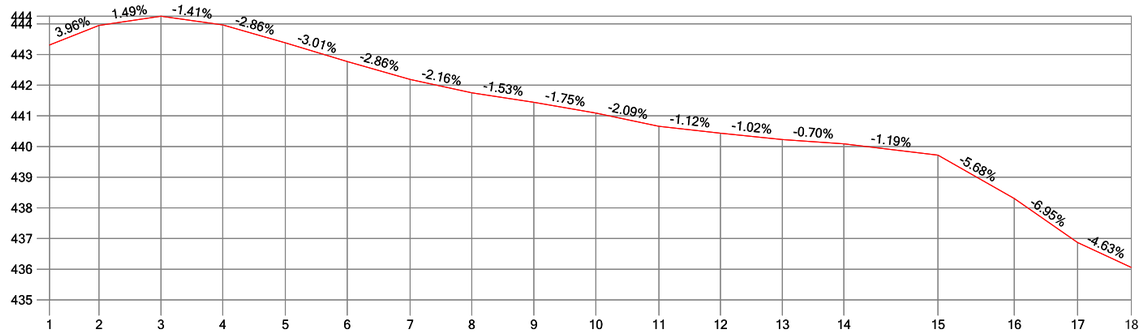

P.K.	1	2	3	4	5	6	7	8	9	10	11	12	13	14	15	16	17	18
DISTANCIAS AL ORIGEN	0.00	16.19	36.40	56.58	76.98	97.15	117.67	137.78	158.04	178.24	198.82	218.92	239.10	259.14	289.83	314.73	335.40	352.93
DISTANCIAS PARCIALES	0.00	16.19	20.20	20.18	20.40	20.17	20.52	20.12	20.26	20.20	20.58	20.09	20.18	20.04	30.69	24.90	20.68	17.53
COTAS DE TERRENO	443.31	443.95	444.25	443.96	443.38	442.77	442.19	441.75	441.44	441.09	440.66	440.43	440.23	440.09	439.72	438.31	436.87	436.06

Escala H: 2000 Escala V: 200

DIPUTACIÓN PROVINCIAL DE OURENSE

Vías e Obras

DELINEADO:

O AUTOR do PROXECTO

O Xefe do Servicio de Vías e Obras.

TITULO do PROXECTO

INVENTARIO de ESTRADAS MUNICIPAIS
CONCELLO DE AMOEIRO

DATA:

CLAVE:

ESCALAS:

escala 1: 2000


GRÁFICA 0 20 40

TITULO do PLANO:

PERFIL LONXITUDINAL
OU - 02068

N. PLANO:

FOLLA 1 DE 1

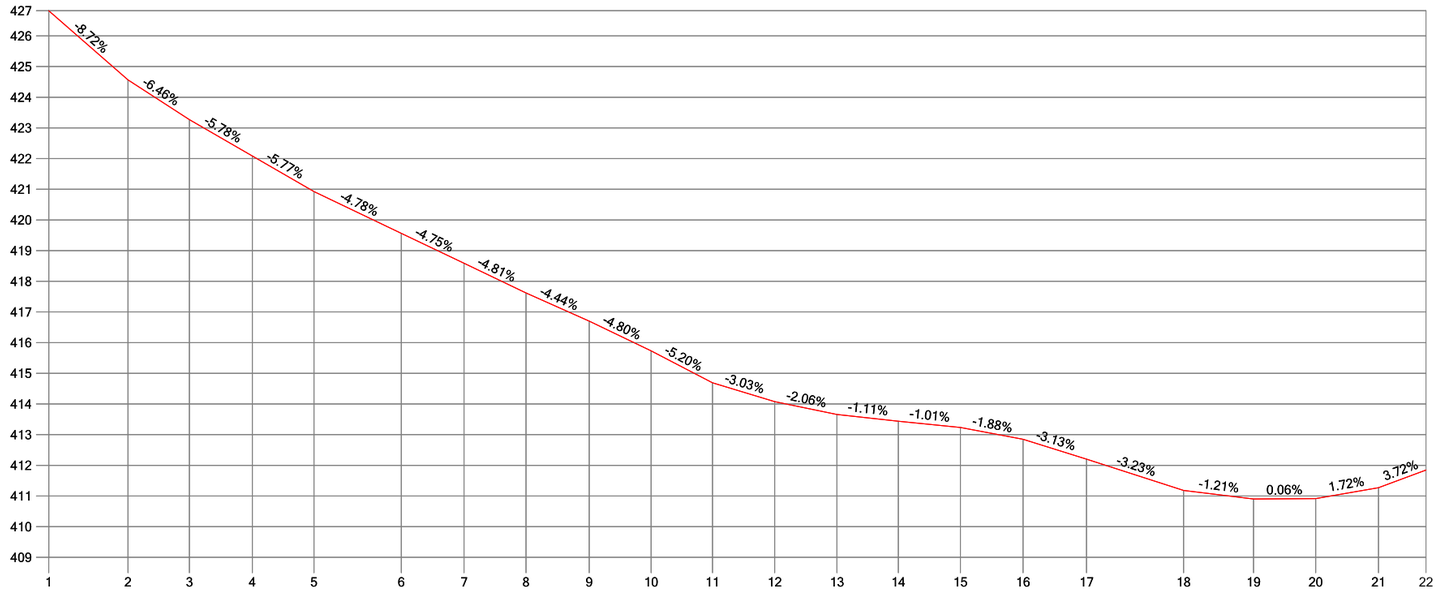

P.K.																						
DISTANCIAS AL ORIGEN	0.00	25.87	45.92	66.44	86.52	115.01	135.49	155.70	176.31	196.52	216.52	236.80	257.12	277.14	297.39	317.85	338.54	370.18	392.99	413.30	433.76	449.29
DISTANCIAS PARCIALES	0.00	25.87	20.05	20.52	20.09	28.49	20.47	20.21	20.61	20.21	20.00	20.27	20.32	20.02	20.24	20.46	20.69	31.63	22.82	20.31	20.46	15.53
COTAS DE TERRENO	426.82	424.57	423.27	422.08	420.93	419.56	418.59	417.62	416.70	415.73	414.69	414.08	413.66	413.44	413.23	412.85	412.20	411.18	410.90	410.92	411.27	411.85

Escala H: 2000 Escala V: 200

DEPUTACIÓN PROVINCIAL DE OURENSE

Vías e Obras

DELINEADO:

O AUTOR do PROXECTO

O Xefe do Servicio de Vías e Obras.

TITULO do PROXECTO

INVENTARIO de ESTRADAS MUNICIPAIS
CONCELLO DE AMOEIRO

DATA:

CLAVE:

ESCALAS:

escala 1: 2000


GRÁFICA 0 20 40

TITULO do PLANO:

PERFIL LONXITUDINAL
OU - 02069

N. PLANO:

FOLLA 1 DE 1

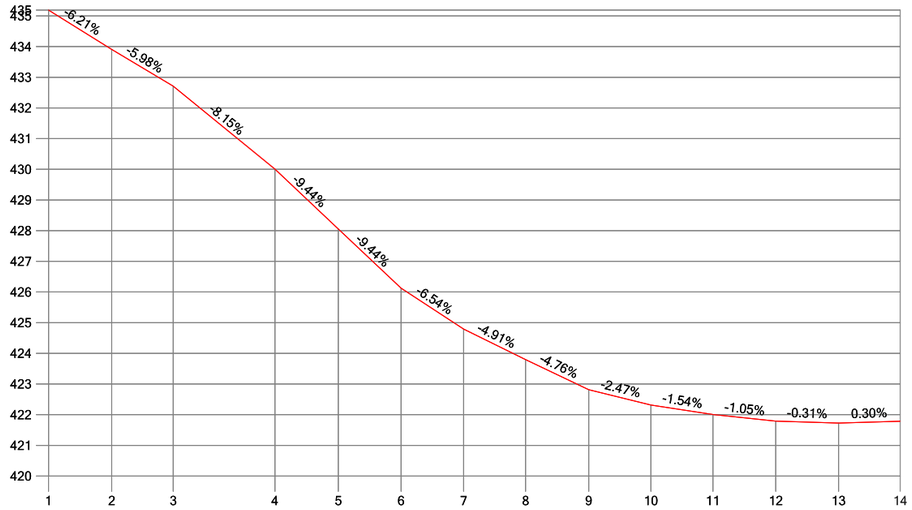

P.K.													
DISTANCIAS AL ORIGEN	0.00	20.62	40.68	73.86	94.53	115.00	135.39	155.62	176.22	196.48	216.71	237.21	257.71	277.82
DISTANCIAS PARCIALES	0.00	20.62	20.06	33.18	20.67	20.46	20.40	20.22	20.60	20.27	20.23	20.50	20.50	20.11
COTAS DE TERRENO	435.19	433.91	432.71	430.01	428.06	426.12	424.79	423.80	422.82	422.32	422.00	421.79	421.73	421.79

Escala H: 2000 Escala V: 200

DEPUTACIÓN PROVINCIAL DE OURENSE

Vías e Obras

DELINEADO:

O AUTOR do PROXECTO

O Xefe do Servicio de Vias e Obras.

TITULO do PROXECTO

INVENTARIO de ESTRADAS MUNICIPAIS
CONCELLO DE AMOEIRO

DATA:

CLAVE:

ESCALAS:

escala 1: 2000


GRÁFICA 0 20 40

TITULO do PLANO:

PERFIL LONXITUDINAL
OU - 02070

N. PLANO:

FOLLA 1 DE 1

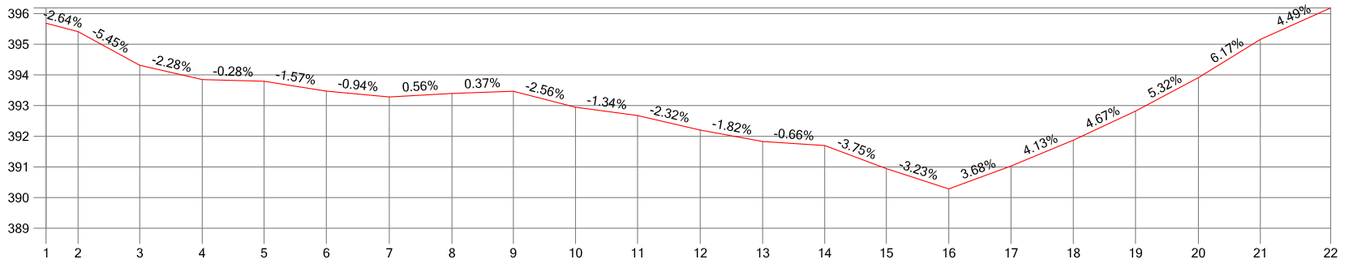

P.K.	0.00	10.42	30.56	50.94	71.08	91.43	111.94	132.40	152.41	172.69	192.92	213.39	233.75	253.98	274.06	294.44	314.74	335.09	355.37	375.88	396.07	419.01
DISTANCIAS AL ORIGEN	0.00	10.42	20.14	20.37	20.14	20.35	20.51	20.46	20.01	20.28	20.23	20.47	20.36	20.23	20.08	20.38	20.30	20.34	20.28	20.51	20.20	22.94
DISTANCIAS PARCIALES	395.69	395.41	394.31	393.85	393.79	393.47	393.28	393.39	393.47	392.95	392.68	392.20	391.83	391.70	390.94	390.29	391.03	391.87	392.82	393.91	395.16	396.19
COTAS DE TERRENO																						

Escala H: 2000 Escala V: 200

DEPUTACIÓN PROVINCIAL DE OURENSE

Vías e Obras

DELINEADO:

O AUTOR do PROXECTO

O Xefe do Servicio de Vias e Obras.

TITULO do PROXECTO

INVENTARIO de ESTRADAS MUNICIPAIS
CONCELLO DE AMOEIRO

DATA:

CLAVE:

ESCALAS:

escala 1: 2000


GRÁFICA 0 20 40

TITULO do PLANO:

PERFIL LONXITUDINAL
OU - 02071

N. PLANO:

FOLLA 1 DE 1

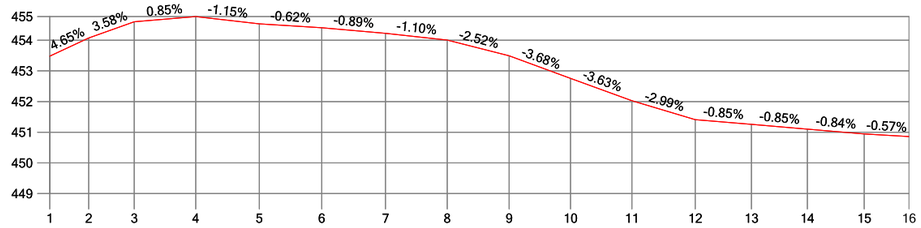

P.K.	1	2	3	4	5	6	7	8	9	10	11	12	13	14	15	16
DISTANCIAS AL ORIGEN	0.00	12.71	27.56	47.64	68.34	88.71	109.53	129.64	149.87	169.88	189.92	210.55	228.89	247.13	265.67	280.28
DISTANCIAS PARCIALES	0.00	12.71	14.85	20.08	20.71	20.36	20.82	20.12	20.23	20.01	20.03	20.64	18.34	18.23	18.55	14.61
COTAS DE TERRENO	453.48	454.07	454.60	454.77	454.54	454.41	454.22	454.00	453.49	452.76	452.03	451.41	451.26	451.10	450.94	450.86

Escala H: 2000 Escala V: 200

DEPUTACIÓN PROVINCIAL DE OURENSE

Vías e Obras

DELINEADO:

O AUTOR do PROXECTO

O Xefe do Servicio de Vías e Obras.

TITULO do PROXECTO

INVENTARIO de ESTRADAS MUNICIPAIS
CONCELLO DE AMOEIRO

DATA:

CLAVE:

ESCALAS:

GRÁFICA

escala 1: 2000

0 20 40

TITULO do PLANO:

PERFIL LONXITUDINAL
OU - 02072

N. PLANO:

FOLLA 1 DE 1

SERVICIO DE VIAS E OBRAS