DEPUTACIÓN OURENSE

CONCELLO DE MANZANEDA

2013

RELACIÓN DE ESTRADAS DE TITULARIDADE DO CONCELLO DE MANZANEDA

Plan OU 92

DEPUTACION DE OURENSE.

AREA DE INFRAESTRUCTURAS E SERVIZOS

SERVIZO DE VIAS E OBRAS

MAYO 2012

Persoas que traballaron na realización deste documento:

- Dirección…… José Manuel González Sánchez
- Traballos de coordinación e organización ……..…….. Luís Manuel Fernández Tesouro
- Traballos administrativos…… Mª del Pilar González Domínguez
- Toma de datos…… Fernando González González
  Fernando Rodríguez Benavete
  Antonio Gómez Fernández
  Miguel Angel Pereira Rodríguez
  Isauro Lorenzo Gómez

INDICE XERAL

1. ANTECEDENTES E OBXECTIVOS_____ 5

2. RELACIÓN DE ESTRADAS MUNICIPAIS _____ 7

3. PLANOS _____ 9

4. INFORMACIÓN DAS VÍAS GEORREFERENCIADAS_____ 12

1.- ANTECEDENTES

1. ANTECEDENTES E OBXECTIVOS

Na enquisa de infraestruturas da Deputación de Ourense, se catalogaron unha serie de vías de conexión entre poboacións ou de acceso a diversas propiedades, sen manter o criterio de estrada.

Na lei 4/94 de 14 de setembro de estradas de Galicia define no seu artigo 2 as estradas do seguinte xeito:

> *"Para os efectos desta lei considéranse estradas as vías de dominio e uso público proxectadas e construídas fundamentalmente para a circulación de vehículos automóbiles, nas que o itinerario non se desenvolva integramente en solo cualificado como urbano polo correspondente instrumento de planeamento urbanístico, coas excepci6ns que poidan derivarse do disposto respecto das redes arteriais."*

Polo tanto nesta relación de estradas incluiremos só as infraestruturas que permitan a circulación en ambos sentidos de automóbiles e non estean na súa totalidade construídas sobre solo urbano ou de núcleo rural. Non consideramos estradas:

- As vías non pavimentadas
- As vías con menos de 3 m. de ancho de firme e 3,5 m. de plataforma
- A rúas dos pobos, que está integramente dentro do núcleo

Con este traballo tratamos de determinar a lonxitude total da rede municipal de estradas municipais, por concellos, na provincia de Ourense, aportando neste primeiro estudo os seguintes parámetros das vías:

- Código e denominación
- Lonxitude e cotas
- Situación da vía
- Anchos de firme e plataforma

2.- RELACIÓN DE ESTRADAS MUNICIPAIS

2. RELACIÓN DE ESTRADAS MUNICIPAIS

CÓDIGO	DENOMINACIÓN	LONXITUDE DA ESTRADA (m)	COTA MÁXIMA (M)	COTA MÍNIMA (M)	RADIO MINIMO (M)	ANCHO MEDIO ((m)
OU- 44001	MANZANEDA (OU-0701)- ESCOURIDO	1.907	782,74	669,90	17,26	4,81
OU- 44002	(OU—0702) ACCESO A ROZAVALES	237	740,05	732,17	31,16	3,50
OU- 44003	MANZANEDA (OU-0701)- PONTE BIBEI (L. CONCELLO DE TRIVES)	5.592	654,79	356,09	10,17	6,00
OU- 44004	MANZANEDA (OU-0701)- GABINO GARCÍA	243	672,31	654,79	67,53	6,35
OU- 44005	MANZANEDA (OU-0701)- ESTACIÓN CABEZA DE MANZANEDA (1º TR.)	9.361	1.373,71	692,02	12,68	3,97
OU- 44006	VARIANTE PARADELA (CARRETERA VELLA)	560	990,80	950,90	38,16	4,50
OU- 44007	VARIANTE PARADELA DE ARRIBA	274	1.012,04	1.008,20	50,18	3,50
OU- 44008	MANZANEDA (OU-0701)- SOUTIPEDRE (OU- 0701)	9.075	815,10	581,64	11,78	4,00
OU- 44009	(OU- 44008) RAMAL A SAN PEDRO	515	667,63	624,78	16,29	3,50
OU- 44010	PLACIN (OU- 0701- A MADROA	3.004	868,71	622,43	10,23	4,50
OU- 44011	(OU- 44010) RAMAL A TOUZA	165	776,37	764,07	83,35	3,50
OU- 44012	(OU- 44010) RAMAL A CUBEIROS	468	764,07	726,41	7,21	3,50
OU- 44013	(OU- 44010) RAMAL A FACEIRA	85	757,34	751,70	100,20	3,50
OU- 44014	(OU- 44010) RAMAL A BORRUGA	89	686,17	681,40	21,38	3,50
OU- 44015	CESURIS (OU-44008)- CIMADEVILA DE LANGULLO	1.915	667,74	600,79	10,07	3,50
OU- 44016	(OU- 0701) RAMAL A PLACIN	143	860,47	855,50	81,57	3,25
OU- 44017	(OU- 0701) RAMAL A REQUEIXO	1.124	931,65	890,12	48,80	3,50
OU- 44018	(OU- 0701) RAMAL A TRABAZOS	1.667	909,02	820,83	11,06	4,00
OU- 44019	(OU- 44018) ENLACE TRABAZOS (OU- 44020)	265	914,18	909,95	65,88	3,50
OU- 44020	SAN MIGUEL (OU- 0701)- SAN VICENZO	3.457	952,96	877,45	13,06	4,00
OU- 44021	(OU- 44020) RAMAL A REBODEPÓ	2.960	964,30	876,94	23,53	3,50
OU- 44022	(OU- 0701) CARRETERA A BIDUEIRA	893	871,31	816,01	26,53	3,33
OU- 44023	(OU- 0701 RAMAL A BIDUEIRA)	1.047	858,24	843,61	17,13	3,25
OU- 44024	CIMADEVILA (REIGADA)	153	853,68	841,98	21,61	3,00
OU- 44025	A REIGADA	127	831,35	830,70	41,64	3,00
OU- 44026	(OU- 0701) REIGADA- DERNADO (LÍMIE CONCELLO DO BOLO)	6.140	1.060,89	831,23	16,34	3,92
OU- 44027	(OU- 0701) PONTE REIGADA- ENCORO DO BAO (LÍMIE CONCELLO DO BOLO	3.043	778,64	574,38	6,29	4,00
OU- 44028	(OU- 0701) ANTIGUA CARRETERA (OU- 0701)	336	651,76	640,17	12,50	3,75
OU- 44029	CAMIÑO SEOANE	393	684,50	667,66	24,69	3,50
	Lonxitude total das estradas provinciais……	55.238				
	Número de estradas municipais……	29				

3.- PLANOS.

3. PLANOS

Están elaborados os planos de planta e os perfiles lonxitudinais. Está impreso en soporte papel o plano de planta. Os perfiles lonxitudinais son 110 planos e se incorporan en formato dixital nun CD xunto cos planos de planta

CONCELLO DE MANZANEDA

AUTOESTRADAS
ESTRADAS NACIONAIS
ESTRADAS AUTONOMICAS
ESTRADAS PROVINCIAIS
ESTRADAS MUNICIPAIS
LÍMITE CONCELLO

IDENTIFICACIÓN AUTOESTRADAS A-000
IDENTIFICACIÓN ESTRADAS NACIONAIS N-000
IDENTIFICACIÓN ESTRADAS AUTONÓMICAS C-000
IDENTIFICACIÓN ESTRADAS PROVINCIAIS OU-0000
IDENTIFICACIÓN ESTRADAS MUNICIPAIS OU-0000

OU-0701
OU-0702
OU-44001
OU-44002
OU-44003
OU-44004
OU-44005
OU-44006
OU-44007
OU-44008
OU-44009
OU-44010
OU-44011
OU-44012
OU-44013
OU-44014
OU-44015

MANZANEDA
SEOANE
SOUTELO
ROZAVALES
CIMADEVILA
ESCOURIDO
SAN PAIO
S. PEDRO
A MADROA
BORRUGA
CUBEIROS
PLACIN
TRABAZOS
LANGULLO
CIMADEVILA
CESURES
A MATA
PARADELA DE ABAIXO
PARADELA
PARADELA DE ARRIBA

DEPUTACIÓN PROVINCIAL DE OURENSE
Vías e Obras

DELINEADO:
AUTOR do PROXECTO
O ENXEÑEIRO XEFE DO SERVIZO de VÍAS e OBRAS

TITULO do PROXECTO
INVENTARIO de ESTRADAS MUNICIPAIS
CONCELLO de MANZANEDA

CLAVE: ESCALAS:
DATA:

ESCALAS: ESCALA H: 1/10.000
GRÁFICA 0 200 400

TITULO do PLANO:
PLANTA XERAL

N. PLANO:
FOLLA 1 DE 2

DEPUTACIÓN PROVINCIAL DE LUGO

Vías e Obras

DELINEADO:

AUTOR do PROXECTO

O ENXEÑEIRO XEFE DO SERVIZO de VIAS e OBRAS

TITULO do PROXECTO

INVENTARIO de ESTRADAS MUNICIPAIS

CONCELLO de MANZANEDA

CLAVE:

ESCALAS:

DATA:

TITULO do PLANO:

ESCALA H: 1/10.000

GRÁFICA 0 200 400

PLANTA XERAL

N. PLANO:

FOLLA 2 DE 2

CONCELLO DE MANZANEDA

AUTOESTRADAS

ESTRADAS NACIONAIS

ESTRADAS AUTONOMICAS

ESTRADAS PROVINCIAIS

ESTRADAS MUNICIPAIS

LIMITE CONCELLO

IDENTIFICACION AUTOESTRADAS A-000

IDENTIFICACION ESTRADAS NACIONAIS N-000

IDENTIFICACION ESTRADAS AUTONOMICAS C-000

IDENTIFICACION ESTRADAS PROVINCIAIS OU-0000

IDENTIFICACION ESTRADAS MUNICIPAIS OU-0000

OU-0701

OU-4402

OU-4403

REBODE

SOUTIPEDRE

CESURES

A MUDROA

BORDUDO

SAN PAIO

S. PEDRO

TRABAZOS

MIÑUEL

RIDUERA

PUCHEIRO

CUBEIROS

BARBADA

PAULEIROS

CERNADO

4.- INFORMACIÓN DAS VÍAS GEORREFERENCIADA.

4. INFORMACIÓN DAS VÍAS GEORREFERENCIADAS

No seguinte CD se indican as características das estradas, lonxitude, anchos, coordenadas do eixo, etc. Se resumen neste CD.

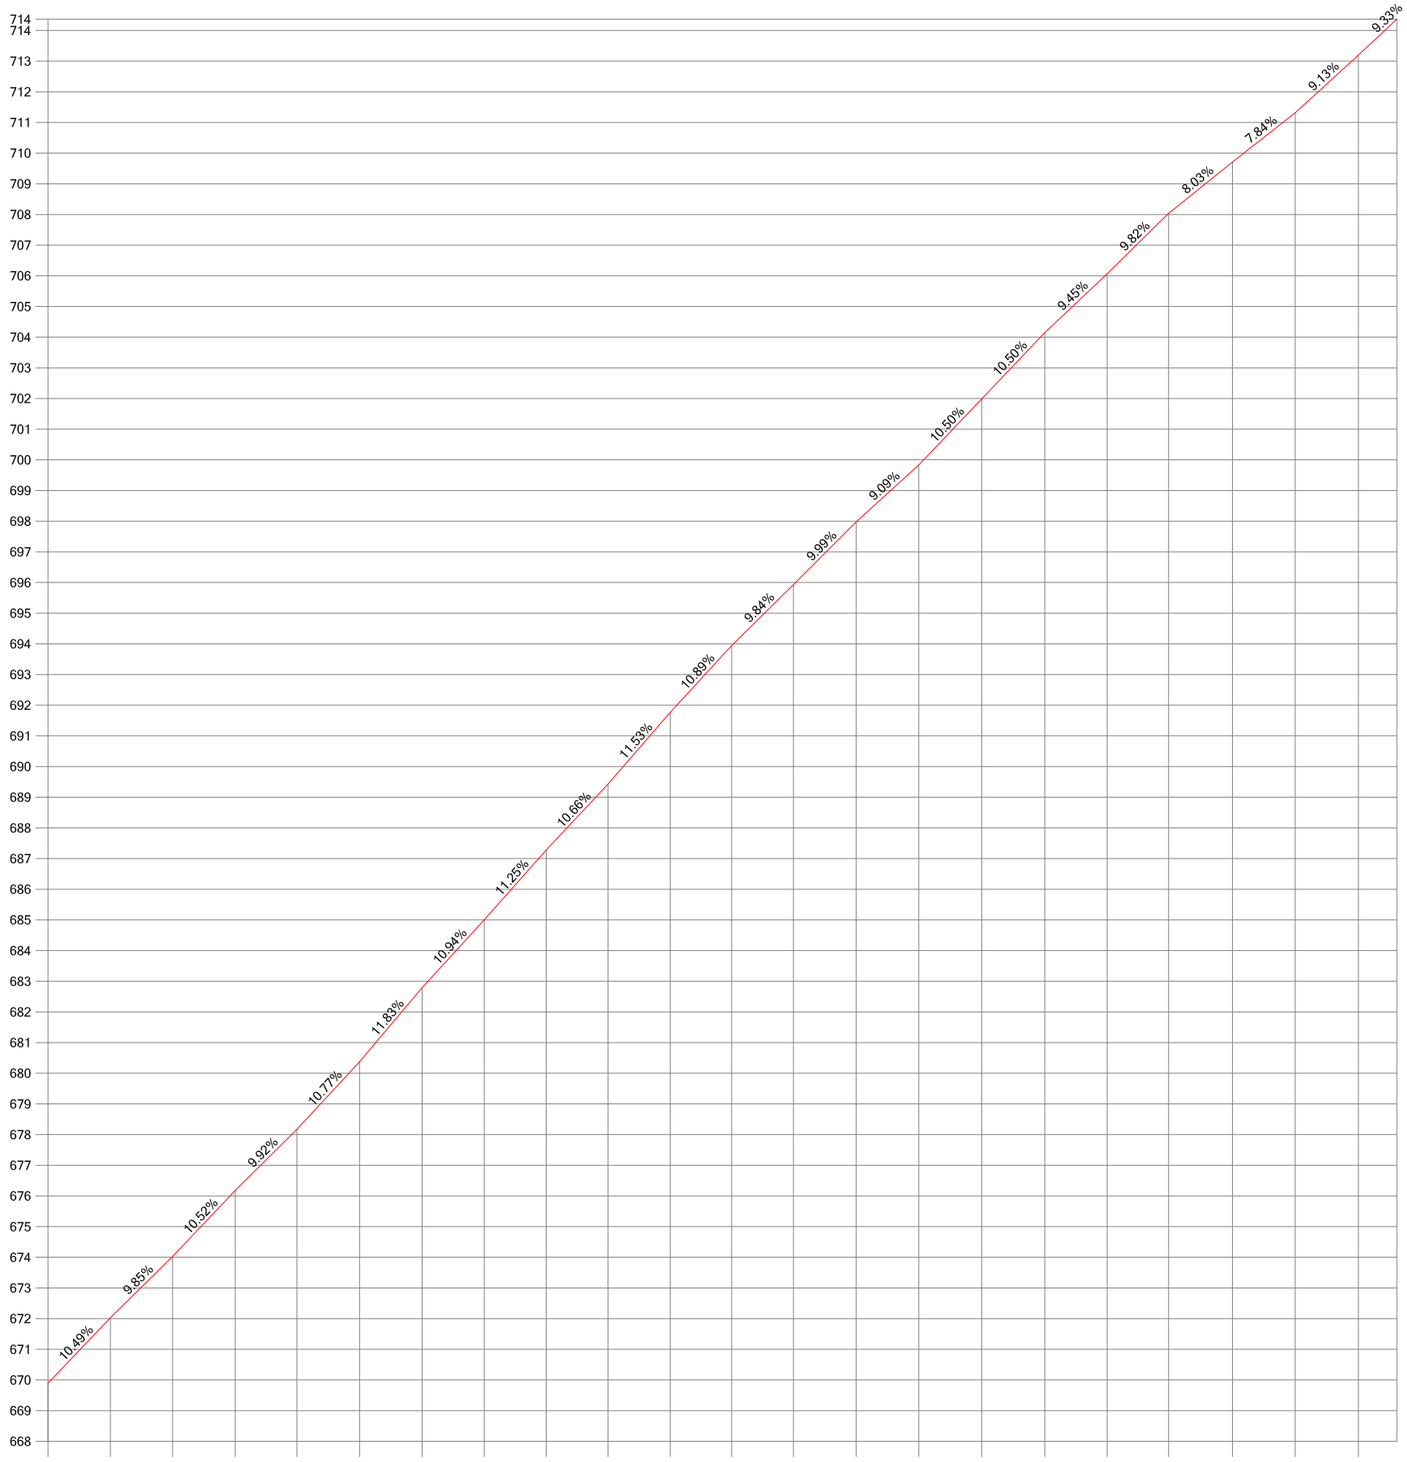

Escala H: 2000 Escala V: 200

| | | |

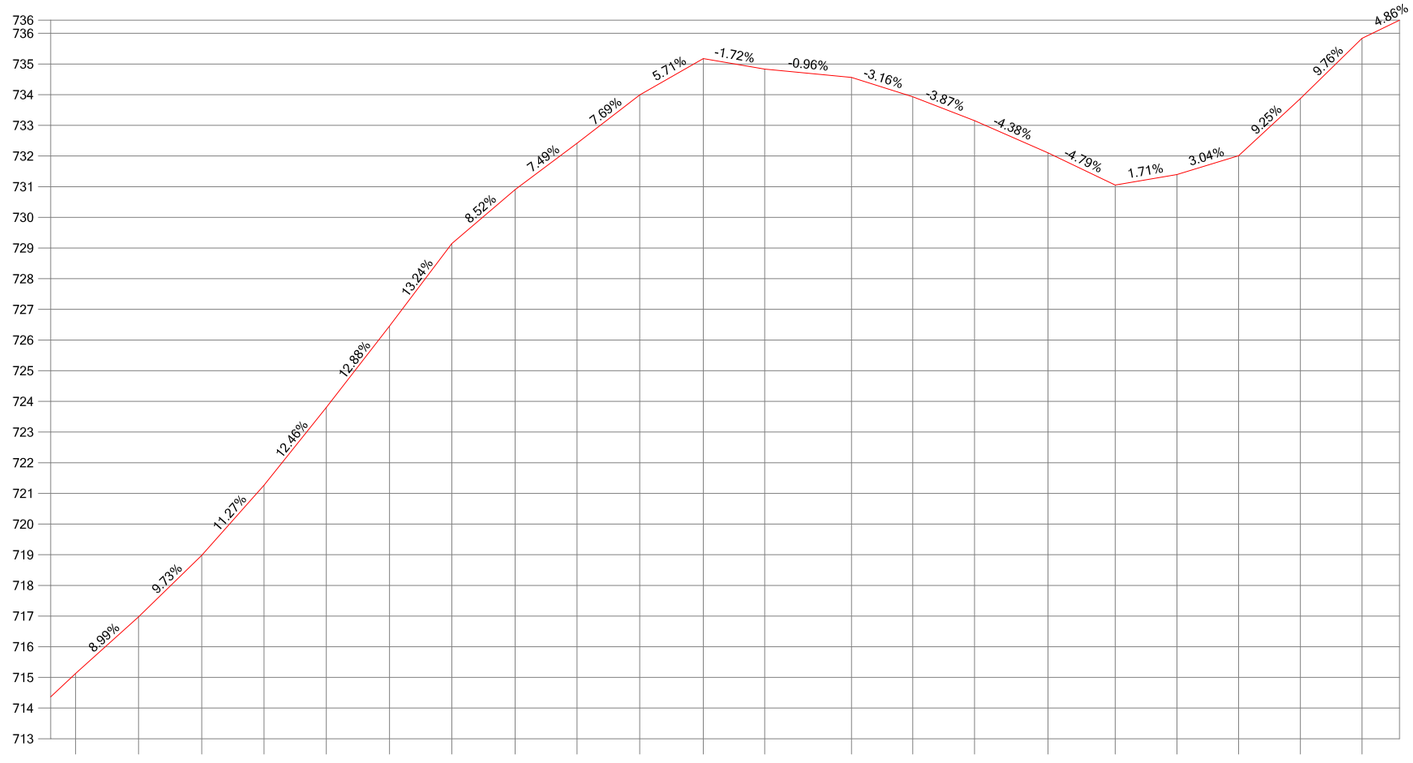

Escala H: 2000 Escala V: 200

DISTANCIAS AL ORIGEN	448,15	468,68	489,30	509,61	529,93	550,55	570,86	591,53	611,72	632,18	652,92	672,91	701,25	721,25	741,37	765,35	787,28	807,42	827,52	847,67	867,79
DISTANCIAS PARCIALES	20,68	20,53	20,62	20,31	20,32	20,62	20,31	20,67	20,19	20,46	20,74	20,00	28,34	20,00	20,13	23,98	21,93	20,13	20,11	20,15	20,12
COTAS DE TERRENO	715,13	716,97	718,98	721,27	723,80	726,46	729,14	730,91	732,42	733,99	735,18	734,83	734,56	733,93	733,15	732,10	731,05	731,40	732,01	733,87	735,84

DEPUTACIÓN PROVINCIAL DE OURENSE

Vías e Obras

DELINEADO:

O AUTOR do PROXECTO

O Xefe do Servicio de Vias e Obras.

TITULO do PROXECTO

INVENTARIO de ESTRADAS MUNICIPAIS
CONCELLO de MANZANEDA

DATA: XUÑO 2012

CLAVE:

ESCALAS: escala 1: 2000

GRÁFICA 0 20 40

TITULO do PLANO:

PERFIL LONXITUDINAL
OU - 44001

N. PLANO:

FOLLA 2 DE 4

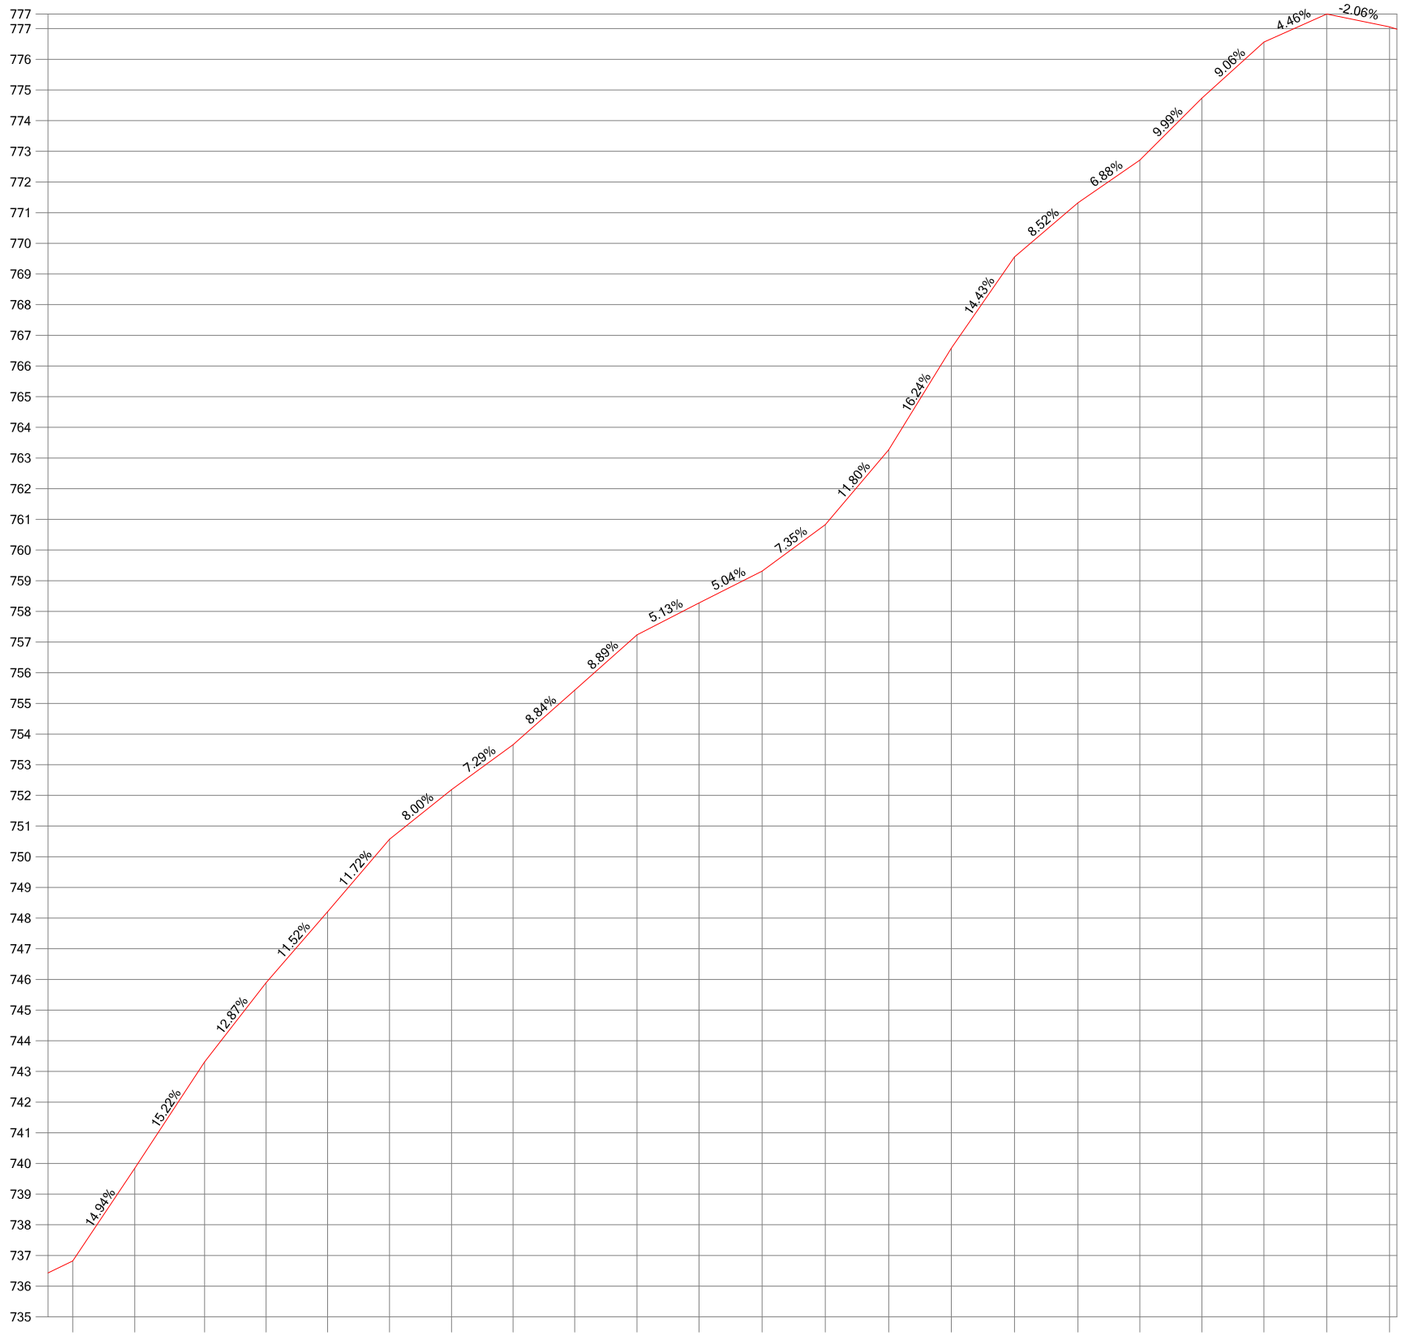

Escala H: 2000 Escala V: 200

DISTANCIAS AL ORIGEN	888.02	908.26	931.02	951.09	971.18	991.36	1011.58	1031.67	1051.77	1072.08	1092.34	1112.91	1133.53	1154.22	1174.60	1195.23	1215.94	1236.15	1256.36	1276.58	1297.09	1317.56
DISTANCIAS PARCIALES	20.22	20.24	22.76	20.07	20.09	20.18	20.22	20.08	20.11	20.31	20.26	20.57	20.63	20.69	20.38	20.63	20.72	20.20	20.21	20.22	20.51	20.47
COTAS DE TERRENO	736.82	739.84	743.31	745.89	748.21	750.57	752.19	753.65	755.43	757.24	758.27	759.31	760.83	763.27	766.58	769.56	771.32	772.71	774.73	776.56	777.48	777.06

DEPUTACIÓN PROVINCIAL DE OURENSE

Vías e Obras

DELINEADO:

O AUTOR do PROXECTO

O Xefe do Servicio de Vias e Obras.

TITULO do PROXECTO

INVENTARIO de ESTRADAS MUNICIPAIS
CONCELLO de MANZANEDA

DATA: XUÑO 2012

CLAVE:

ESCALAS: escala 1: 2000

GRÁFICA 0 20 40

TITULO do PLANO:

PERFIL LONXITUDINAL
OU - 44001

N. PLANO:

FOLLA 3 DE 4

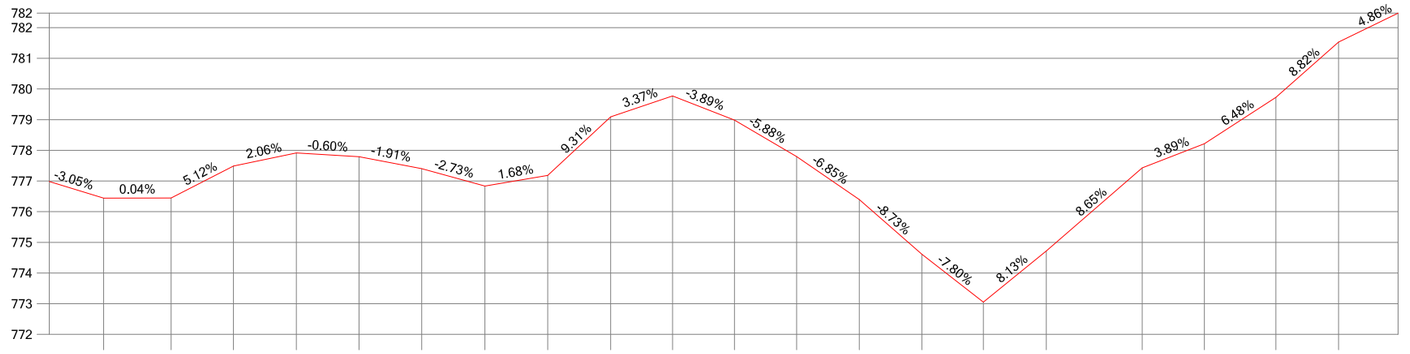

Escala H: 2000 Escala V: 200

DISTANCIAS AL ORIGEN	1337.74	1359.73	1380.07	1400.61	1421.06	1441.47	1462.10	1482.61	1503.12	1523.32	1543.53	1563.77	1584.24	1604.65	1624.70	1645.22		1676.53	1696.79	1720.11	1740.57	
DISTANCIAS PARCIALES	20.19	21.99	20.34	20.54	20.45	20.41	20.63	20.50	20.52	20.19	20.21	20.24	20.47	20.41	20.05	20.52		31.31	20.25	23.33	20.45	
COTAS DE TERRENO	776.44	776.45	777.49	777.91	777.79	777.40	776.84	777.18	779.09	779.77	778.99	777.80	776.39	774.61	773.05	774.72		777.43	778.21	779.73	781.53	

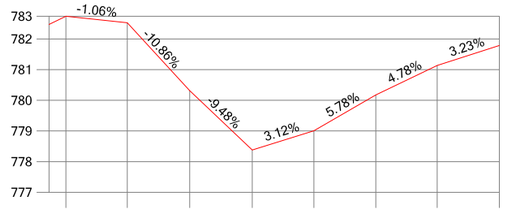

Escala H: 2000 Escala V: 200

DISTANCIAS AL ORIGEN	1765.48	1785.51	1805.86	1826.27	1846.39	1866.57	1886.62	1906.88
DISTANCIAS PARCIALES	24.91	20.03	20.35	20.41	20.12	20.18	20.05	20.05
COTAS DE TERRENO	782.74	782.53	780.32	778.38	779.01	780.17	781.13	781.79

DEPUTACIÓN PROVINCIAL DE OURENSE

Vías e Obras

DELINEADO:

O AUTOR do PROXECTO

O Xefe do Servicio de Vías e Obras.

TITULO do PROXECTO

INVENTARIO de ESTRADAS MUNICIPAIS
CONCELLO de MANZANEDA

DATA: XUÑO 2012

CLAVE:

ESCALAS: escala 1: 2000

GRÁFICA 0 20 40

TITULO do PLANO:

PERFIL LONXITUDINAL
OU - 44001

N. PLANO:

FOLLA 4 DE 4

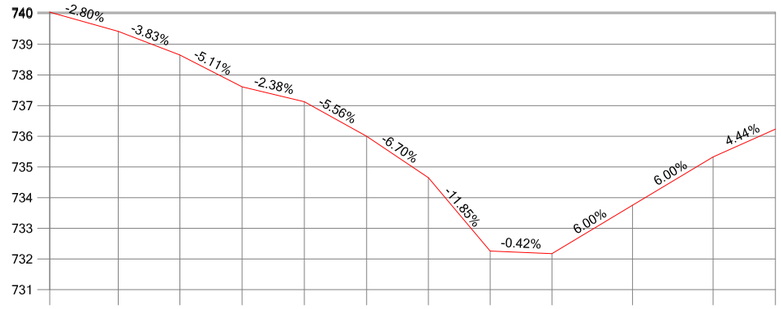

Escala H: 2000 Escala V: 200

DISTANCIAS AL ORIGEN	0.00	22.35	42.44	62.75	83.06	103.36	123.52	143.70	163.82	190.12	216.42	216.71
DISTANCIAS PARCIALES	0.00	22.35	20.09	20.30	20.31	20.30	20.16	20.18	20.13	26.30	26.30	20.30
COTAS DE TERRENO	740.05	739.42	738.65	737.61	737.13	736.00	734.65	732.26	732.17	733.75	735.33	736.23

DEPUTACIÓN PROVINCIAL DE OURENSE

Vías e Obras

DELINEADO:

O AUTOR do PROXECTO

O Xefe do Servicio de Vías e Obras.

TITULO do PROXECTO

INVENTARIO de ESTRADAS MUNICIPAIS
CONCELLO de MANZANEDA

DATA: XUÑO 2012

CLAVE:

ESCALAS: escala 1: 2000

GRÁFICA 0 20 40

TITULO do PLANO:

PERFIL LONXITUDINAL
OU - 44002

N. PLANO:

FOLLA 1 DE 1

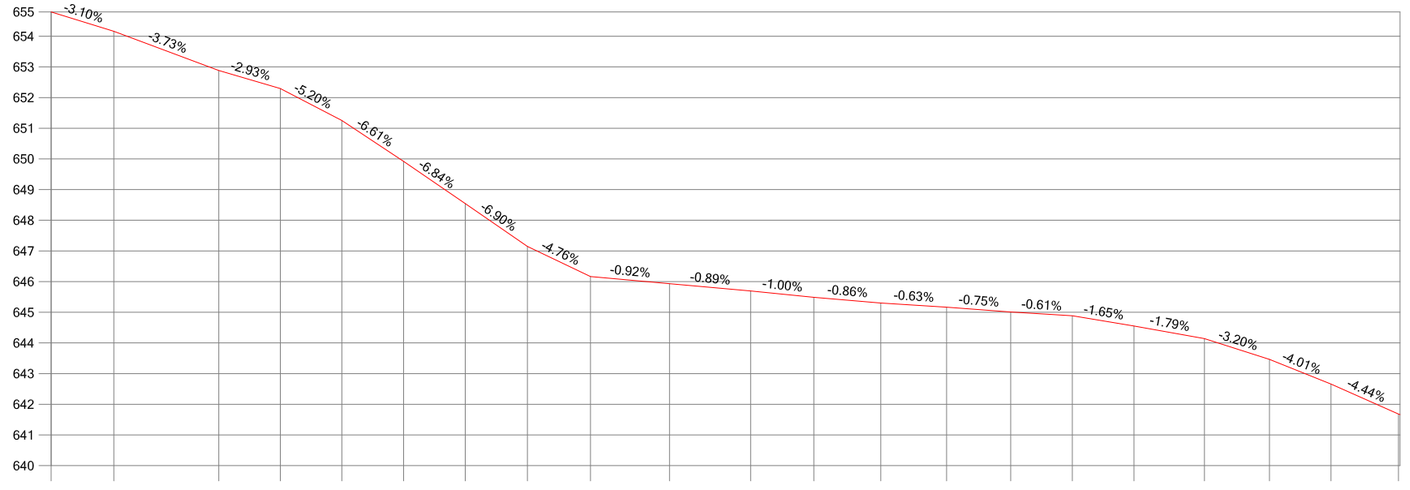

Escala H: 2000 Escala V: 200

DISTANCIAS AL ORIGEN	0.00	20.41	54.68	74.75	94.79	114.95	135.06	155.32	175.92	201.71	228.15	248.77	270.63	292.09	313.00	333.08	353.20	376.21	397.42	417.48	439.47
DISTANCIAS PARCIALES	0.00	20.41	34.27	20.06	20.04	20.16	20.11	20.26	20.60	25.79	26.45	20.62	21.86	21.46	20.92	20.08	20.11	23.01	21.21	20.07	21.98
COTAS DE TERRENO	654.79	654.16	652.88	652.29	651.25	649.92	648.55	647.15	646.17	645.93	645.69	645.49	645.30	645.16	645.01	644.88	644.55	644.14	643.46	642.66	641.68

DEPUTACIÓN PROVINCIAL DE OURENSE

Vías e Obras

DELINEADO:

O AUTOR do PROXECTO

O Xefe do Servicio de Vías e Obras.

TITULO do PROXECTO

INVENTARIO de ESTRADAS MUNICIPAIS
CONCELLO de MANZANEDA

DATA: XUÑO 2012

CLAVE:

ESCALAS: escala 1: 2000

GRÁFICA 0 20 40

TITULO do PLANO:

PERFIL LONXITUDINAL
OU - 44003

N. PLANO:

FOLLA 1 DE 13

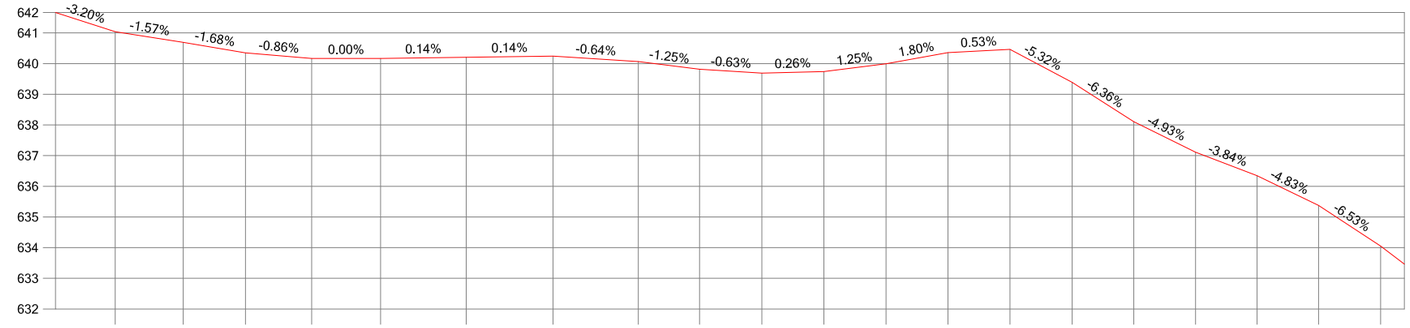

Escala H: 2000 Escala V: 200

DISTANCIAS AL ORIGEN	459.49	481.66	501.97	523.58	546.04	574.00	602.30	630.11	650.10	670.43	690.65	710.92	731.13	751.35	771.62	791.75	811.91	831.95	852.03	872.26
DISTANCIAS PARCIALES	20.03	22.17	20.31	21.61	22.46	27.97	28.30	27.81	19.99	20.32	20.23	20.26	20.22	20.22	20.27	20.12	20.16	20.04	20.07	20.23
COTAS DE TERRENO	641.04	640.69	640.35	640.17	640.17	640.21	640.25	640.07	639.82	639.69	639.74	640.00	640.36	640.47	639.39	638.11	637.11	636.34	635.38	634.05

DEPUTACIÓN PROVINCIAL DE OURENSE

Vías e Obras

DELINEADO:

O AUTOR do PROXECTO

O Xefe do Servido de Vias e Obras.

TITULO do PROXECTO

INVENTARIO de ESTRADAS MUNICIPAIS
CONCELLO de MANZANEDA

DATA: XUÑO 2012

CLAVE:

ESCALAS: escala 1: 2000

GRÁFICA 0 20 40

TITULO do PLANO:

PERFIL LONXITUDINAL
OU - 44003

N. PLANO:

FOLLA 2 DE 13

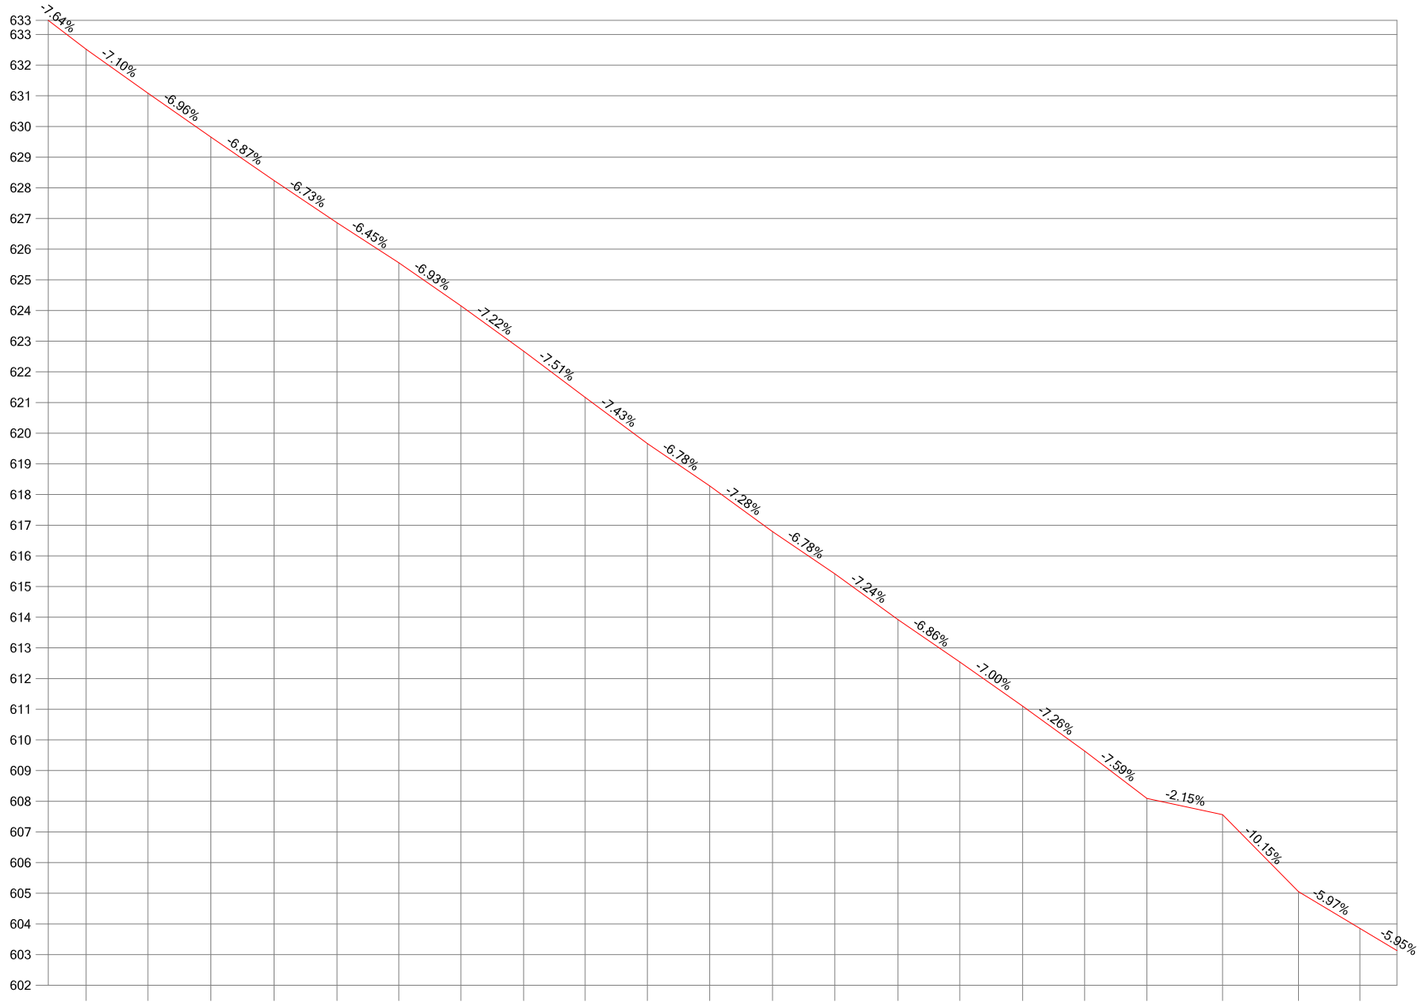

Escala H: 2000 Escala V: 200

DISTANCIAS AL ORIGEN	892.36	912.51	933.07	953.69	974.19	994.37	1014.66	1035.10	1055.17	1075.46	1095.81	1116.28	1136.58	1157.23	1177.36	1197.87	1218.08	1238.42	1263.08	1287.83	1307.87
DISTANCIAS PARCIALES	20.10	20.15	20.56	20.61	20.50	20.18	20.29	20.45	20.06	20.29	20.35	20.47	20.30	20.65	20.13	20.52	20.21	20.33	24.66	24.76	20.04
COTAS DE TERRENO	632.52	631.09	629.66	628.24	626.86	625.56	624.15	622.68	621.17	619.66	618.28	616.79	615.41	613.92	612.54	611.10	609.64	608.09	607.56	605.05	603.85

DEPUTACIÓN PROVINCIAL DE OURENSE

Vías e Obras

DELINEADO:

O AUTOR do PROXECTO

O Xefe do Servido de Vías e Obras.

TITULO do PROXECTO

INVENTARIO de ESTRADAS MUNICIPAIS
CONCELLO de MANZANEDA

DATA: XUÑO 2012

CLAVE:

ESCALAS: escala 1: 2000

GRÁFICA 0 20 40

TITULO do PLANO:

PERFIL LONXITUDINAL
OU - 44003

N. PLANO:

FOLLA 3 DE 13

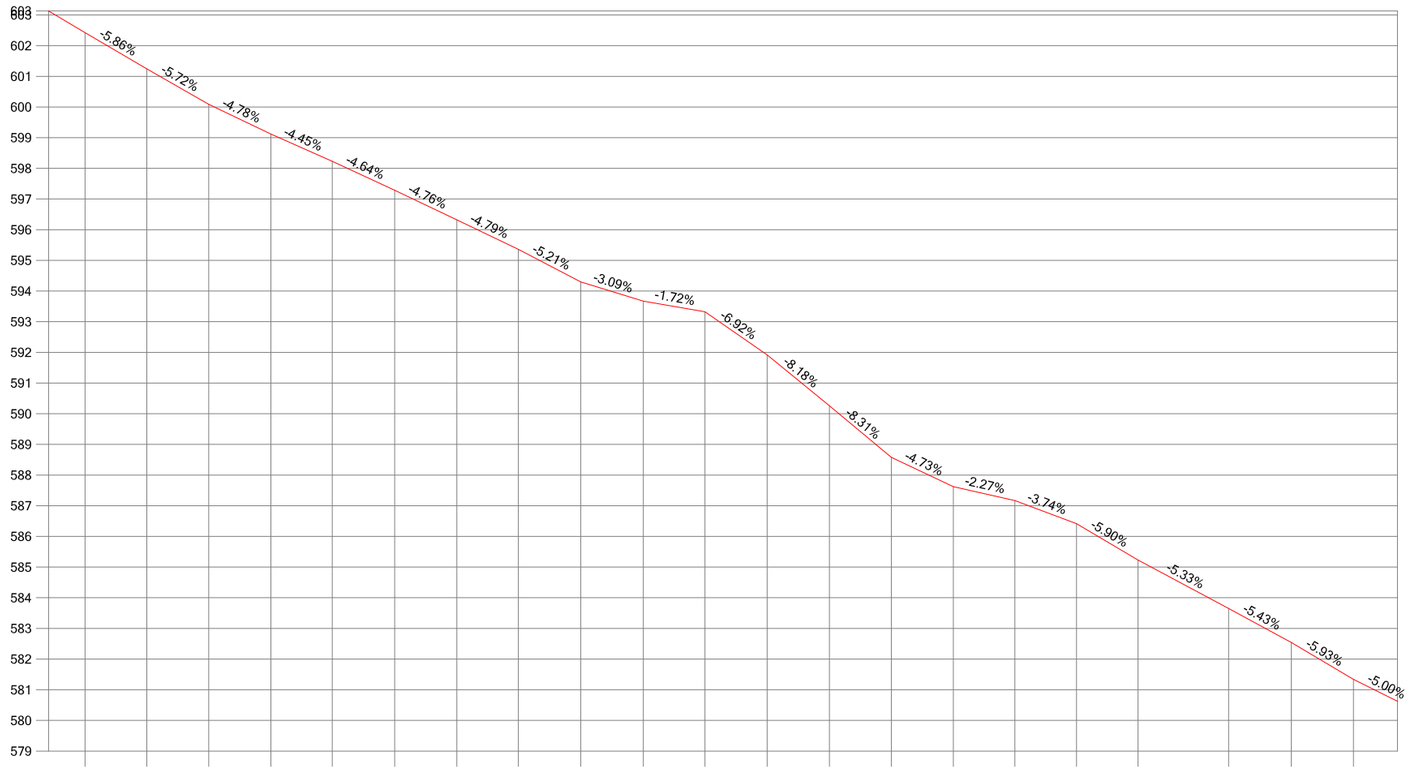

Escala H: 2000 Escala V: 200

DISTANCIAS AL ORIGEN	1331.90	1352.06	1372.26	1392.51	1412.55	1432.90	1453.18	1473.26	1493.60	1514.00	1534.10	1554.38	1574.70	1594.89	1615.16	1635.20	1655.31	1675.39	1704.95	1725.39	1745.66
DISTANCIAS PARCIALES	24.03	20.16	20.20	20.25	20.05	20.35	20.28	20.08	20.34	20.40	20.10	20.28	20.32	20.19	20.27	20.04	20.11	20.08	29.56	20.43	20.27
COTAS DE TERRENO	602.42	601.24	600.09	599.12	598.23	597.28	596.32	595.36	594.30	593.67	593.32	591.92	590.26	588.58	587.62	587.17	586.41	585.23	583.65	582.54	581.34

DEPUTACIÓN PROVINCIAL DE OURENSE

Vías e Obras

DELINEADO:

O AUTOR do PROXECTO

O Xefe do Servido de Vias e Obras.

TITULO do PROXECTO

INVENTARIO de ESTRADAS MUNICIPAIS
CONCELLO de MANZANEDA

DATA: XUÑO 2012

CLAVE:

ESCALAS: escala 1: 2000

GRÁFICA 0 20 40

TITULO do PLANO:

PERFIL LONXITUDINAL
OU - 44003

N. PLANO:

FOLLA 4 DE 13

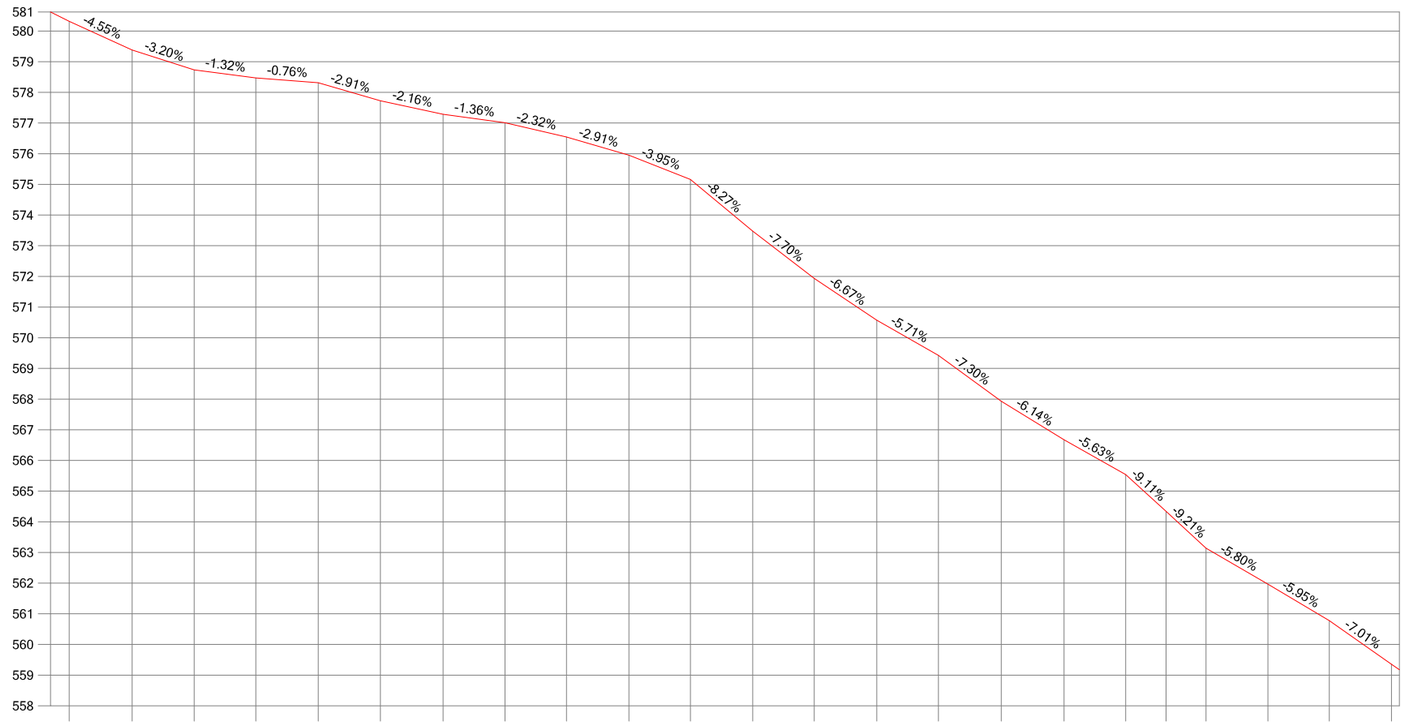

Escala H: 2000 Escala V: 200

DISTANCIAS AL ORIGEN	1766.12	1786.63	1806.87	1826.96	1847.36	1867.62	1888.07	1908.28	1928.33	1948.70	1968.74	1989.09	2009.13	2029.54	2049.66	2070.15	2090.61	2110.73	2123.91	2136.95	2157.16	2177.17	2197.42
DISTANCIAS PARCIALES	20.46	20.51	20.24	20.09	20.39	20.26	20.45	20.21	20.05	20.37	20.04	20.35	20.05	20.41	20.12	20.49	20.47	20.11	13.18	13.03	20.21	20.01	20.25
COTAS DE TERRENO	580.32	579.38	578.74	578.47	578.32	577.73	577.29	577.01	576.55	575.95	575.16	573.48	571.93	570.57	569.42	567.93	566.67	565.54	564.34	563.14	561.97	560.77	559.36

DEPUTACIÓN PROVINCIAL DE OURENSE

Vías e Obras

DELINEADO:

O AUTOR do PROXECTO

O Xefe do Servicio de Vías e Obras.

TITULO do PROXECTO

INVENTARIO de ESTRADAS MUNICIPAIS
CONCELLO de MANZANEDA

DATA: XUÑO 2012

CLAVE:

ESCALAS: escala 1: 2000

GRÁFICA 0 20 40

TITULO do PLANO:

PERFIL LONXITUDINAL
OU - 44003

N. PLANO:

FOLLA 5 DE 13

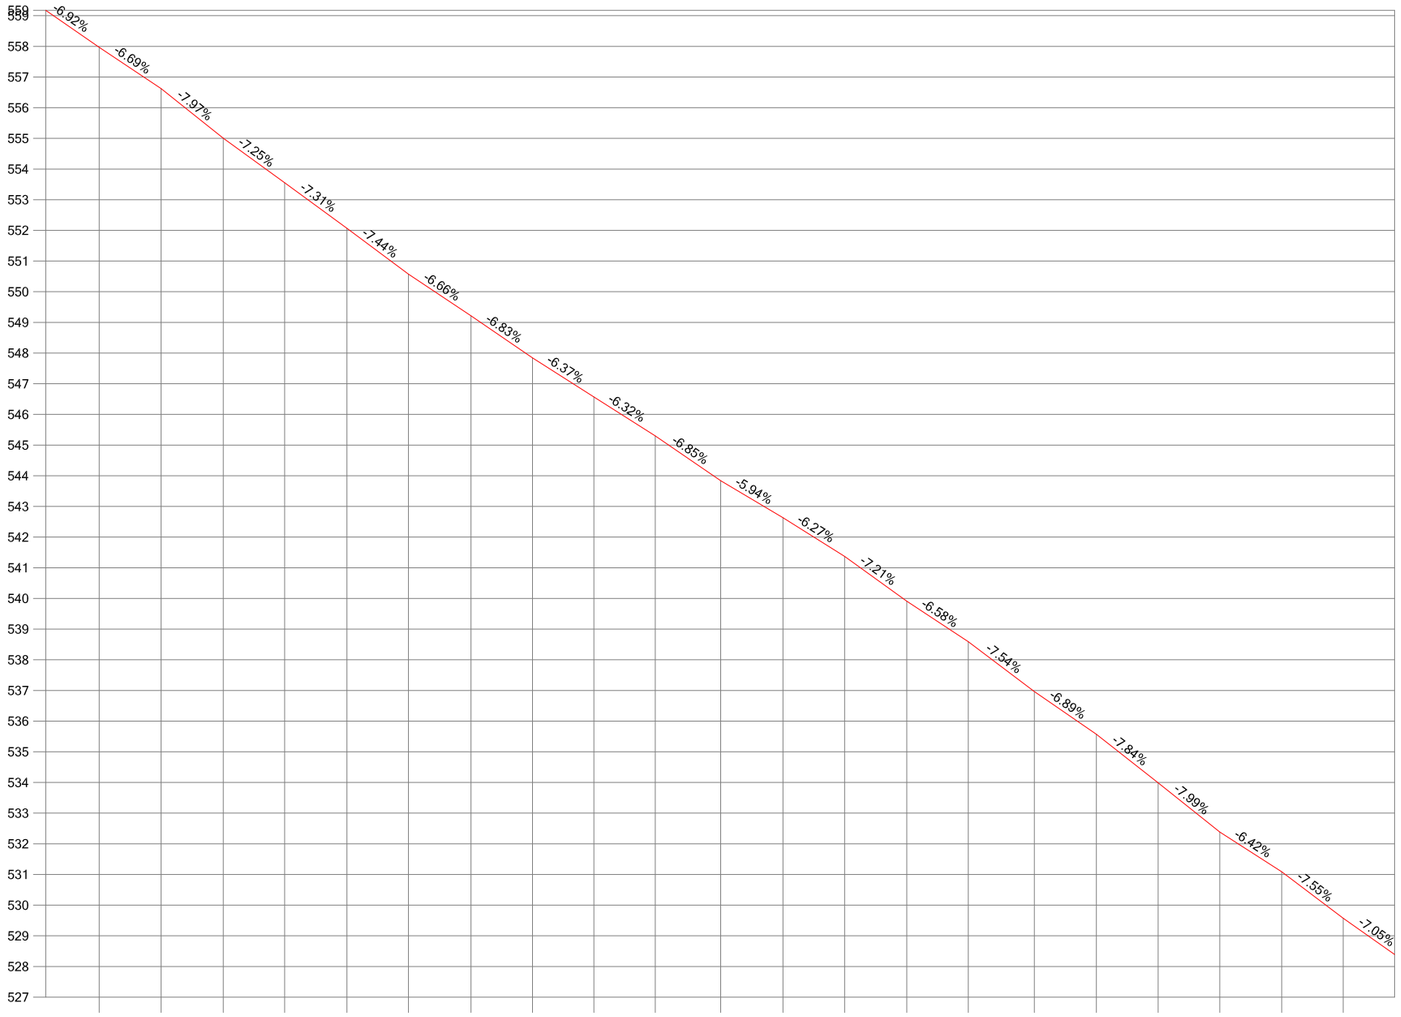

Escala H: 2000 Escala V: 200

DISTANCIAS AL ORIGEN	2217.46	2237.62	2257.91	2277.94	2298.24	2318.31	2338.71	2358.78	2378.81	2398.84	2420.16	2440.48	2460.61	2480.89	2500.95	2522.51	2542.72	2562.90	2582.98	2603.17	2623.25
DISTANCIAS PARCIALES	20.04	20.17	20.28	20.03	20.31	20.07	20.40	20.06	20.03	20.03	21.32	20.31	20.13	20.29	20.05	21.56	20.21	20.18	20.09	20.19	20.08
COTAS DE TERRENO	557.97	556.62	555.01	553.55	552.07	550.57	549.22	547.84	546.57	545.30	543.84	542.63	541.37	539.91	538.59	536.96	535.57	533.99	532.38	531.09	529.57

DEPUTACIÓN PROVINCIAL DE OURENSE

Vías e Obras

DELINEADO:

O AUTOR do PROXECTO

O Xefe do Servicio de Vías e Obras.

TITULO do PROXECTO

INVENTARIO de ESTRADAS MUNICIPAIS
CONCELLO de MANZANEDA

DATA: XUÑO 2012

CLAVE:

ESCALAS: escala 1: 2000

GRÁFICA 0 20 40

TITULO do PLANO:

PERFIL LONXITUDINAL
OU - 44003

N. PLANO:

FOLLA 6 DE 13

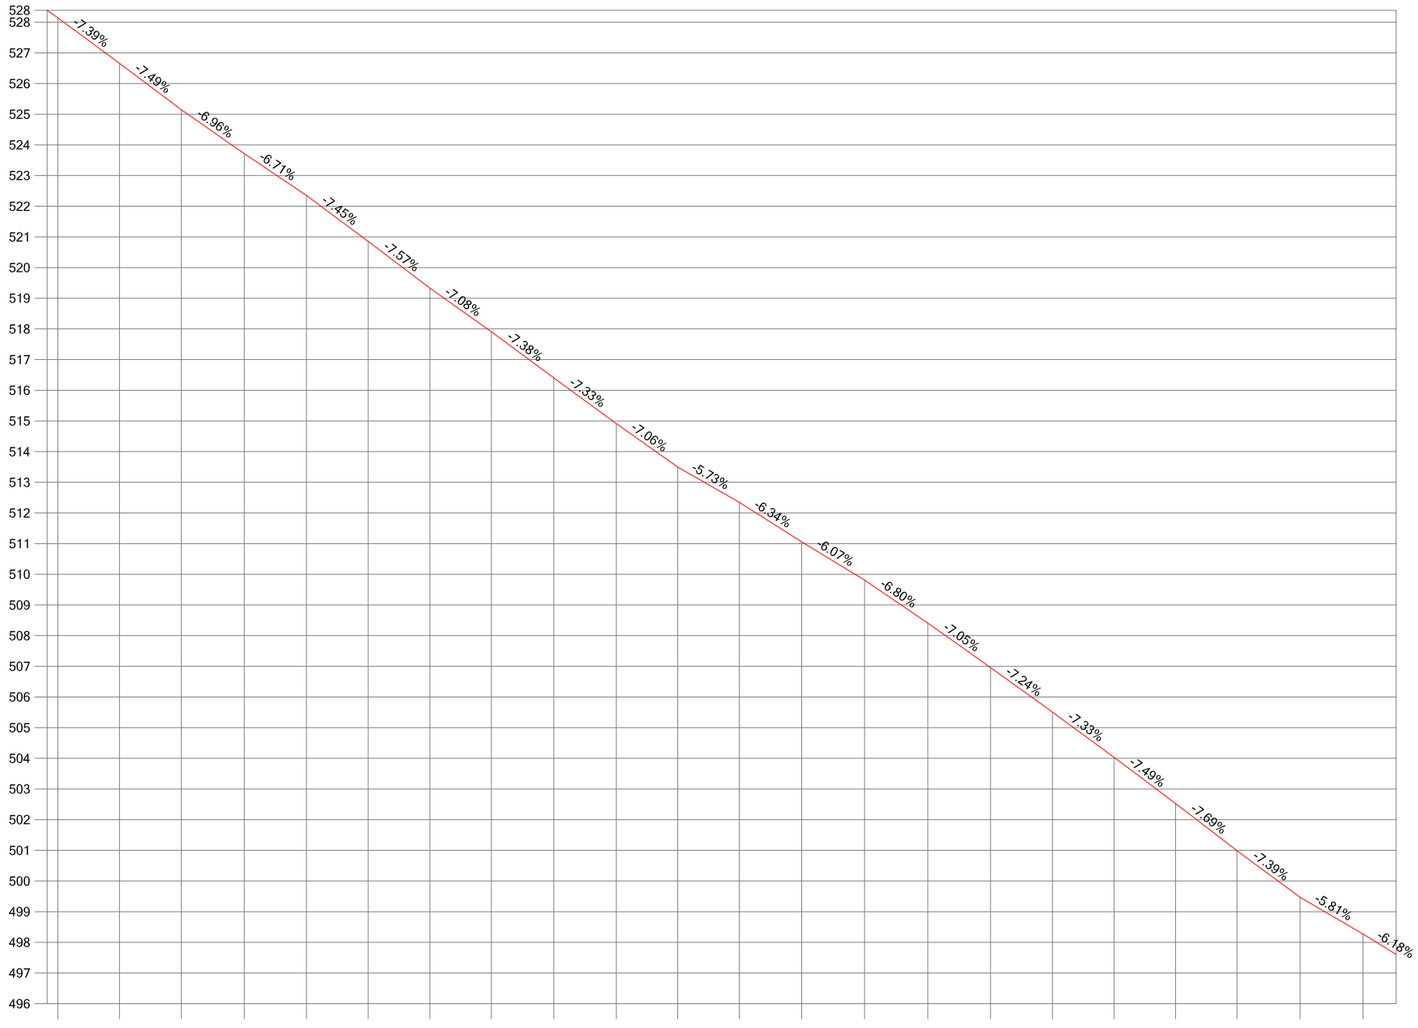

Escala H: 2000 Escala V: 200

DISTANCIAS AL ORIGEN	2643.49	2663.57	2683.79	2704.31	2724.61	2744.74	2764.87	2784.94	2805.30	2825.68	2845.72	2865.81	2886.15	2906.68	2927.30	2947.74	2967.97	2988.07	3008.09	3028.13	3048.73	3069.22
DISTANCIAS PARCIALES	20.25	20.08	20.22	20.52	20.30	20.13	20.14	20.06	20.36	20.38	20.04	20.09	20.34	20.52	20.62	20.44	20.23	20.10	20.02	20.04	20.60	20.49
COTAS DE TERRENO	528.14	526.66	525.14	523.72	522.35	520.85	519.33	517.91	516.41	514.91	513.50	512.35	511.06	509.81	508.41	506.97	505.50	504.03	502.53	500.99	499.47	498.28

DEPUTACIÓN PROVINCIAL DE OURENSE

Vías e Obras

DELINEADO:

O AUTOR do PROXECTO

O Xefe do Servicio de Vias e Obras.

TITULO do PROXECTO

INVENTARIO de ESTRADAS MUNICIPAIS
CONCELLO de MANZANEDA

DATA: XUÑO 2012

CLAVE:

ESCALAS: escala 1: 2000

GRÁFICA 0 20 40

TITULO do PLANO:

PERFIL LONXITUDINAL
OU - 44003

N. PLANO:

FOLLA 7 DE 13

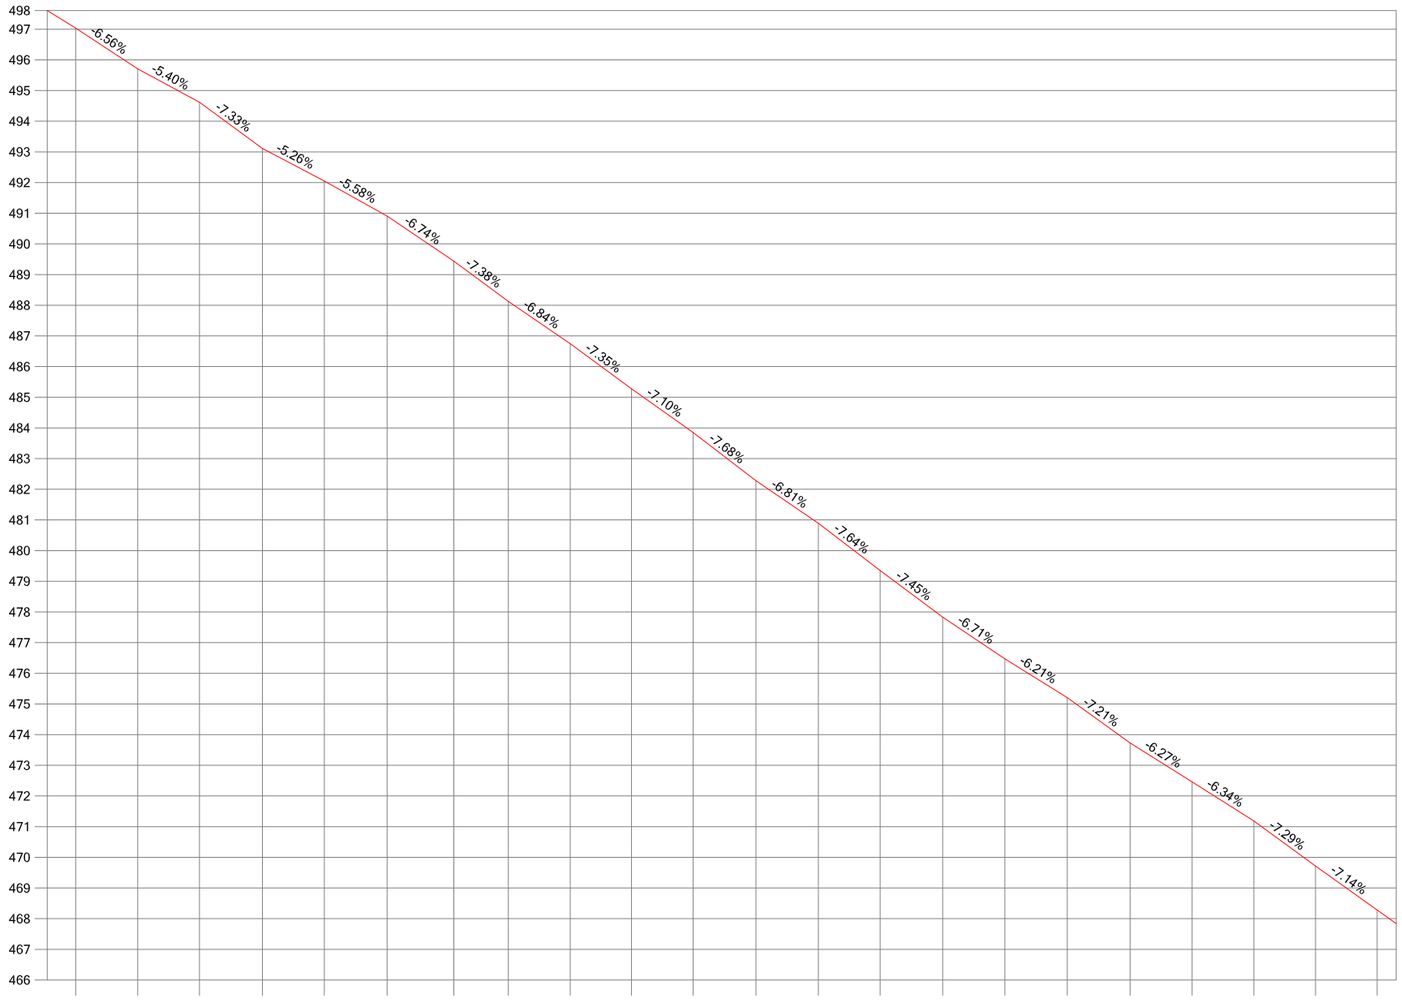

Escala H: 2000 Escala V: 200

DISTANCIAS AL ORIGEN	3089.28	3109.50	3129.64	3150.21	3170.40	3190.87	3212.65	3230.43	3250.60	3270.60	3290.68	3311.17	3331.54	3351.68	3372.09	3392.36	3412.74	3433.23	3453.49	3473.60	3493.72	3513.84
DISTANCIAS PARCIALES	20.06	20.21	20.14	20.57	20.19	20.47	21.78	17.78	20.17	20.00	20.08	20.49	20.37	20.14	20.41	20.27	20.38	20.49	20.26	20.12	20.12	20.12
COTAS DE TERRENO	497.04	495.71	494.62	493.11	492.05	490.91	489.44	488.13	486.75	485.28	483.85	482.28	480.89	479.35	477.83	476.47	475.21	473.73	472.46	471.18	469.72	468.28

DEPUTACIÓN PROVINCIAL DE OURENSE

Vías e Obras

DELINEADO:

O AUTOR do PROXECTO

O Xefe do Servicio de Vías e Obras.

TITULO do PROXECTO

INVENTARIO de ESTRADAS MUNICIPAIS
CONCELLO de MANZANEDA

DATA: XUÑO 2012

CLAVE:

ESCALAS: escala 1: 2000

GRÁFICA 0 20 40

TITULO do PLANO:

PERFIL LONXITUDINAL
OU - 44003

N. PLANO:

FOLLA 8 DE 13

Escala H: 2000 Escala V: 200

DISTANCIAS AL ORIGEN	3533.85	3554.26	3574.46	3594.75	3615.01	3635.58	3655.70	3675.73	3696.07	3716.23	3736.48	3756.86	3777.43	3798.09	3818.43	3838.50	3859.01	3879.28	3899.63	3919.65	3939.68
DISTANCIAS PARCIALES	20.00	20.41	20.21	20.29	20.25	20.57	20.12	20.03	20.34	20.15	20.25	20.38	20.57	20.66	20.34	20.06	20.51	20.28	20.34	20.02	20.03
COTAS DE TERRENO	466.86	465.52	464.12	462.79	461.42	459.90	458.50	457.09	455.45	454.03	452.72	451.27	449.79	448.31	447.10	446.15	444.92	444.08	443.23	442.12	441.02

DEPUTACIÓN PROVINCIAL DE OURENSE

Vías e Obras

DELINEADO:

O AUTOR do PROXECTO

O Xefe do Servicio de Vías e Obras.

TITULO do PROXECTO

INVENTARIO de ESTRADAS MUNICIPAIS
CONCELLO de MANZANEDA

DATA: XUÑO 2012

CLAVE:

ESCALAS: escala 1: 2000

GRÁFICA 0 20 40

TITULO do PLANO:

PERFIL LONXITUDINAL
OU - 44003

N. PLANO:

FOLLA 9 DE 13

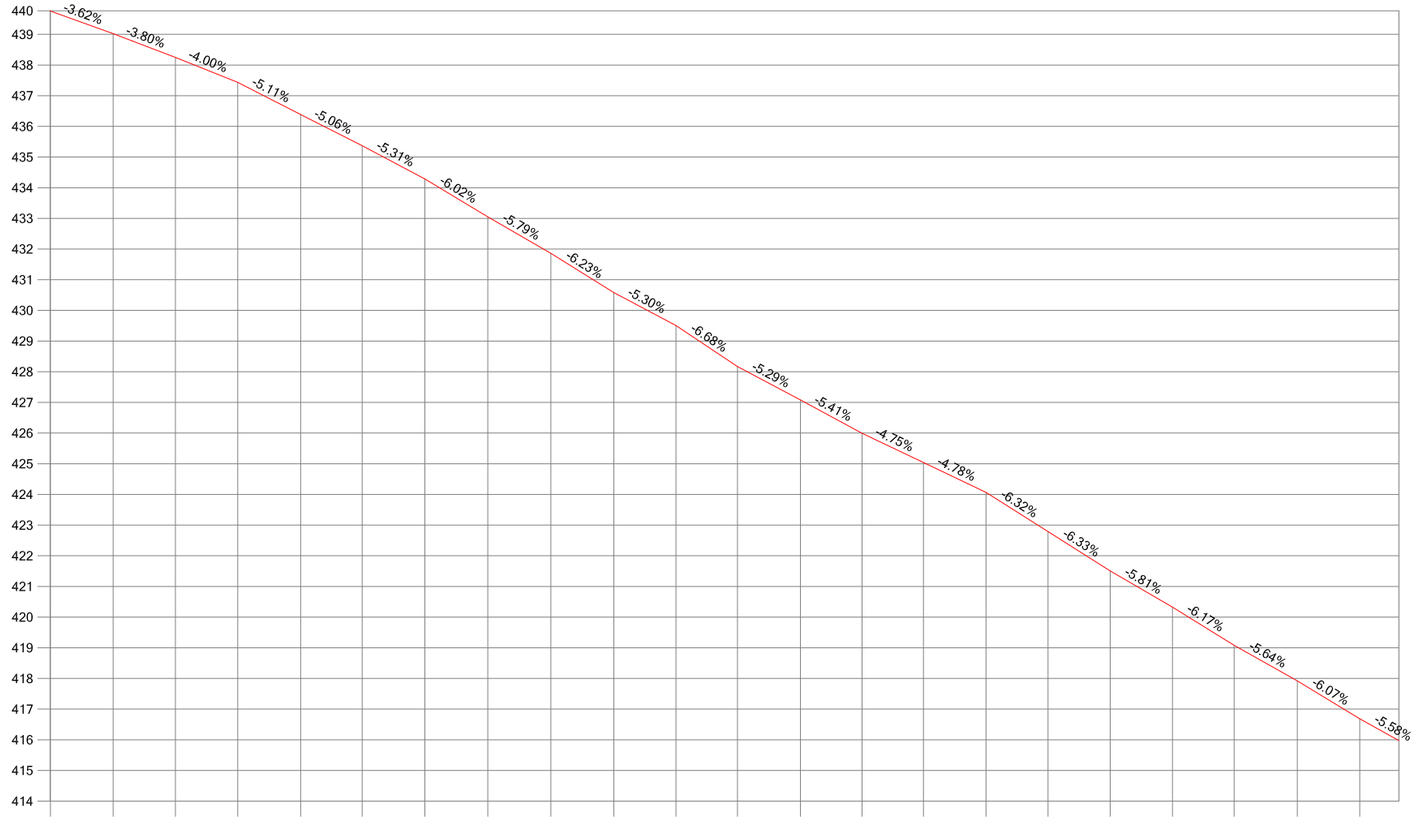

Escala H: 2000 Escala V: 200

DISTANCIAS AL ORIGEN	3960.14	3980.56	4000.90	4021.22	4041.77	4061.83	4082.26	4102.81	4123.36	4143.88	4164.19	4184.24	4204.80	4224.86	4244.93	4265.33	4285.54	4305.82	4326.13	4346.26	4366.85	4387.21
DISTANCIAS PARCIALES	20.46	20.42	20.34	20.32	20.55	20.06	20.43	20.55	20.55	20.52	20.31	20.05	20.56	20.07	20.06	20.41	20.21	20.28	20.30	20.13	20.60	20.36
COTAS DE TERRENO	439.76	439.02	438.25	437.44	436.39	435.37	434.29	433.05	431.86	430.58	429.51	428.17	427.08	425.99	425.04	424.07	422.79	421.50	420.32	419.08	417.92	416.69

DEPUTACIÓN PROVINCIAL DE OURENSE

Vías e Obras

DELINEADO:

O AUTOR do PROXECTO

O Xefe do Servicio de Vias e Obras.

TITULO do PROXECTO

INVENTARIO de ESTRADAS MUNICIPAIS
CONCELLO de MANZANEDA

DATA: XUÑO 2012

CLAVE:

ESCALAS: escala 1: 2000

GRÁFICA 0 20 40

TITULO do PLANO:

PERFIL LONXITUDINAL
OU - 44003

N. PLANO:

FOLLA 10 DE 13

Escala H: 2000 Escala V: 200

DISTANCIAS AL ORIGEN	4407.78	4427.80	4447.90	4468.56	4489.29	4509.80	4529.97	4550.11	4570.85	4591.19	4611.59	4631.77	4651.79	4672.42	4693.05	4713.46	4733.65	4754.01	4774.59	4794.72	4815.07	4835.15
DISTANCIAS PARCIALES	20.56	20.03	20.10	20.66	20.73	20.51	20.17	20.14	20.75	20.34	20.40	20.18	20.02	20.62	20.63	20.41	20.19	20.36	20.58	20.13	20.35	20.08
COTAS DE TERRENO	415.54	414.29	413.04	411.77	410.51	409.23	408.01	406.86	405.83	404.55	403.34	402.23	401.14	400.02	398.83	397.66	396.25	395.05	393.69	392.49	391.23	390.03

DEPUTACIÓN PROVINCIAL DE OURENSE

Vías e Obras

DELINEADO:

O AUTOR do PROXECTO

O Xefe do Servicio de Vías e Obras.

TITULO do PROXECTO

INVENTARIO de ESTRADAS MUNICIPAIS
CONCELLO de MANZANEDA

DATA: XUÑO 2012

CLAVE:

ESCALAS: escala 1: 2000

GRÁFICA 0 20 40

TITULO do PLANO:

PERFIL LONXITUDINAL
OU - 44003

N. PLANO:

FOLLA 11 DE 13

Escala H: 2000 Escala V: 200

DISTANCIAS AL ORIGEN	4855.57	4875.91	4896.08	4916.55	4936.95	4957.57	4977.92	4998.06	5018.59	5038.62	5059.12	5079.63	5100.04	5120.24	5140.58	5161.03	5181.58	5202.10	5222.29	5242.45	5262.54
DISTANCIAS PARCIALES	20.42	20.34	20.18	20.47	20.40	20.62	20.35	20.15	20.53	20.03	20.51	20.50	20.42	20.20	20.33	20.45	20.55	20.52	20.18	20.17	20.09
COTAS DE TERRENO	388.69	387.39	386.10	384.89	383.48	382.39	381.04	380.00	378.51	377.01	375.50	374.08	372.81	371.33	369.89	368.46	366.99	366.54	366.31	366.12	365.71

DEPUTACIÓN PROVINCIAL DE OURENSE

Vías e Obras

DELINEADO:

O AUTOR do PROXECTO

O Xefe do Servicio de Vías e Obras.

TITULO do PROXECTO

INVENTARIO de ESTRADAS MUNICIPAIS
CONCELLO de MANZANEDA

DATA: XUÑO 2012

CLAVE:

ESCALAS: escala 1: 2000

GRÁFICA 0 20 40

TITULO do PLANO:

PERFIL LONXITUDINAL
OU - 44003

N. PLANO:

FOLLA 12 DE 13

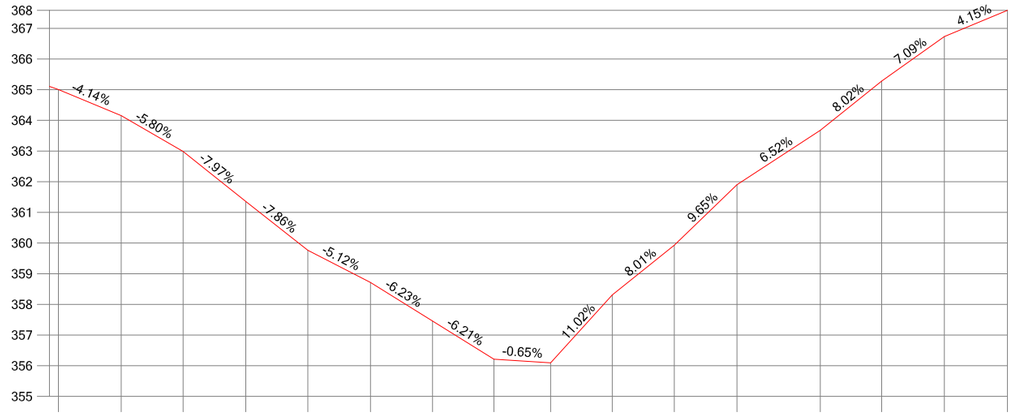

Escala H: 2000 Escala V: 200

DISTANCIAS AL ORIGEN	5282.91	5303.40	5323.58	5344.03	5364.29	5384.75	5404.98	5424.98	5443.49	5463.58	5483.82	5504.28	5531.43	5551.48	5571.94	5592.48
DISTANCIAS PARCIALES	20.37	20.49	20.19	20.45	20.26	20.46	20.23	20.01	18.51	20.09	20.24	20.46	27.15	20.05	20.46	20.54
COTAS DE TERRENO	365.00	364.15	362.98	361.36	359.76	358.72	357.46	356.21	356.09	358.31	359.93	361.90	363.67	365.28	366.73	367.58

DEPUTACIÓN PROVINCIAL DE OURENSE

Vías e Obras

DELINEADO:

O AUTOR do PROXECTO

O Xefe do Servicio de Vías e Obras.

TITULO do PROXECTO

INVENTARIO de ESTRADAS MUNICIPAIS
CONCELLO de MANZANEDA

DATA: XUÑO 2012

CLAVE:

ESCALAS: escala 1: 2000

GRÁFICA 0 20 40

TITULO do PLANO:

PERFIL LONXITUDINAL
OU - 44003

N. PLANO:

FOLLA 13 DE 13

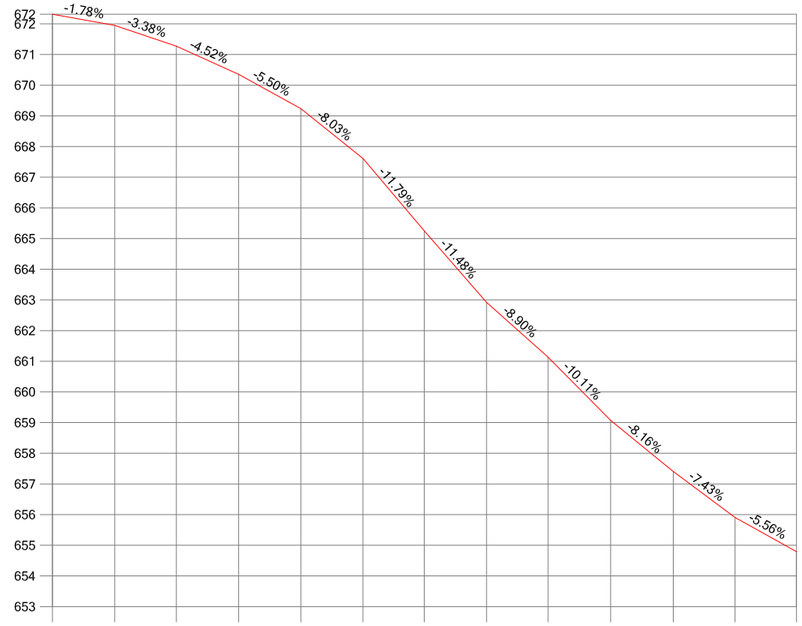

Escala H: 2000 Escala V: 200

DISTANCIAS AL ORIGEN	0.00	20.32	40.43	60.75	81.03	101.30	121.31	141.61	161.69	182.09	202.53	222.67	242.70
DISTANCIAS PARCIALES	0.00	20.32	20.11	20.32	20.28	20.27	20.00	20.31	20.08	20.40	20.43	20.14	20.03
COTAS DE TERRENO	672.31	671.95	671.27	670.35	669.24	667.61	665.25	662.92	661.13	659.07	657.40	655.91	654.79

DEPUTACIÓN PROVINCIAL DE OURENSE

Vías e Obras

DELINEADO:

O AUTOR do PROXECTO

O Xefe do Servicio de Vias e Obras.

TITULO do PROXECTO

INVENTARIO de ESTRADAS MUNICIPAIS
CONCELLO de MANZANEDA

DATA: XUÑO 2012

CLAVE:

ESCALAS: escala 1: 2000

GRÁFICA 0 20 40

TITULO do PLANO:

PERFIL LONXITUDINAL
OU - 44004

N. PLANO:

FOLLA 1 DE 1

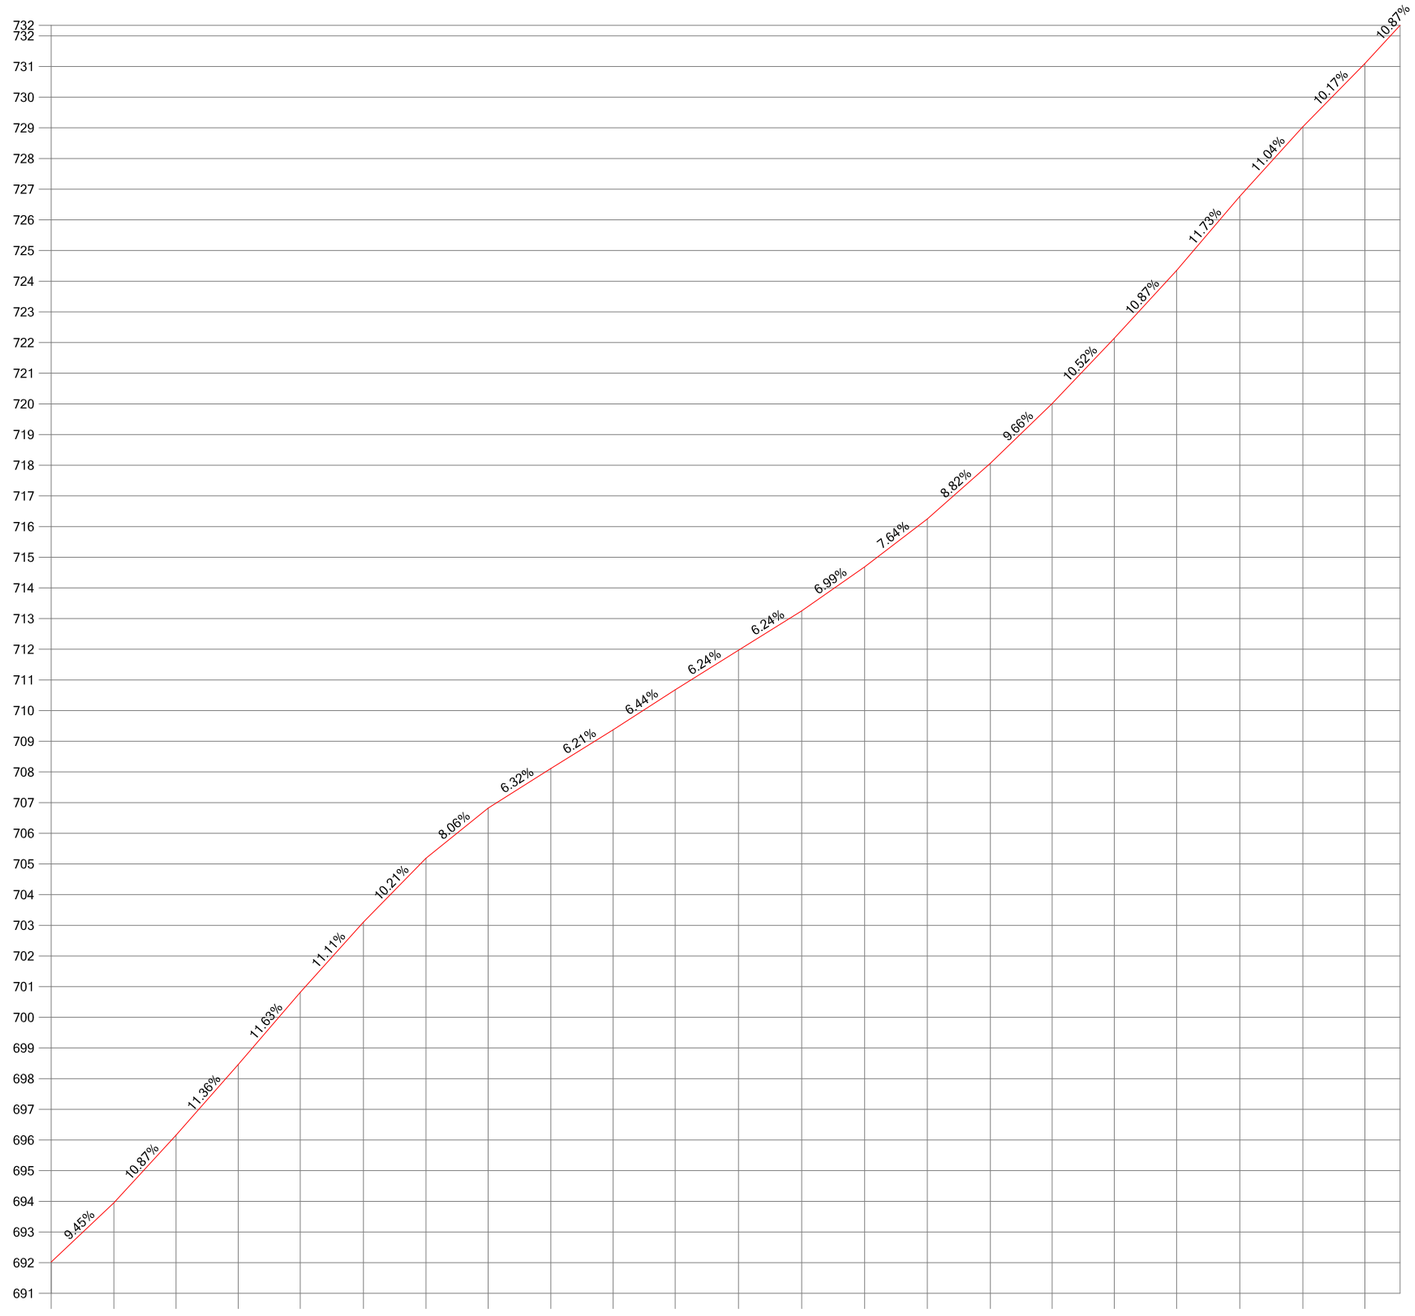

Escala H: 2000 Escala V: 200

DISTANCIAS AL ORIGEN	0.00	20.42	40.71	61.00	81.24	101.84	122.23	142.51	162.96	183.27	203.51	224.19	244.80	265.32	285.80	306.36	326.52	346.79	367.12	387.73	408.28	428.54
DISTANCIAS PARCIALES	0.00	20.42	20.29	20.29	20.24	20.59	20.39	20.28	20.45	20.31	20.24	20.68	20.61	20.51	20.48	20.57	20.16	20.26	20.33	20.62	20.55	20.27
COTAS DE TERRENO	692.02	693.95	696.16	698.46	700.82	703.10	705.18	706.82	708.11	709.37	710.68	711.97	713.25	714.68	716.25	718.06	720.01	722.14	724.35	726.77	729.04	731.10

DEPUTACIÓN PROVINCIAL DE OURENSE

Vías e Obras

DELINEADO:

O AUTOR do PROXECTO

O Xefe do Servido de Vías e Obras.

TITULO do PROXECTO

INVENTARIO de ESTRADAS MUNICIPAIS
CONCELLO de MANZANEDA

DATA: XUÑO 2012

CLAVE:

ESCALAS: escala 1: 2000

GRÁFICA 0 20 40

TITULO do PLANO:

PERFIL LONXITUDINAL
OU - 44005

N. PLANO:

FOLLA 1 DE 23

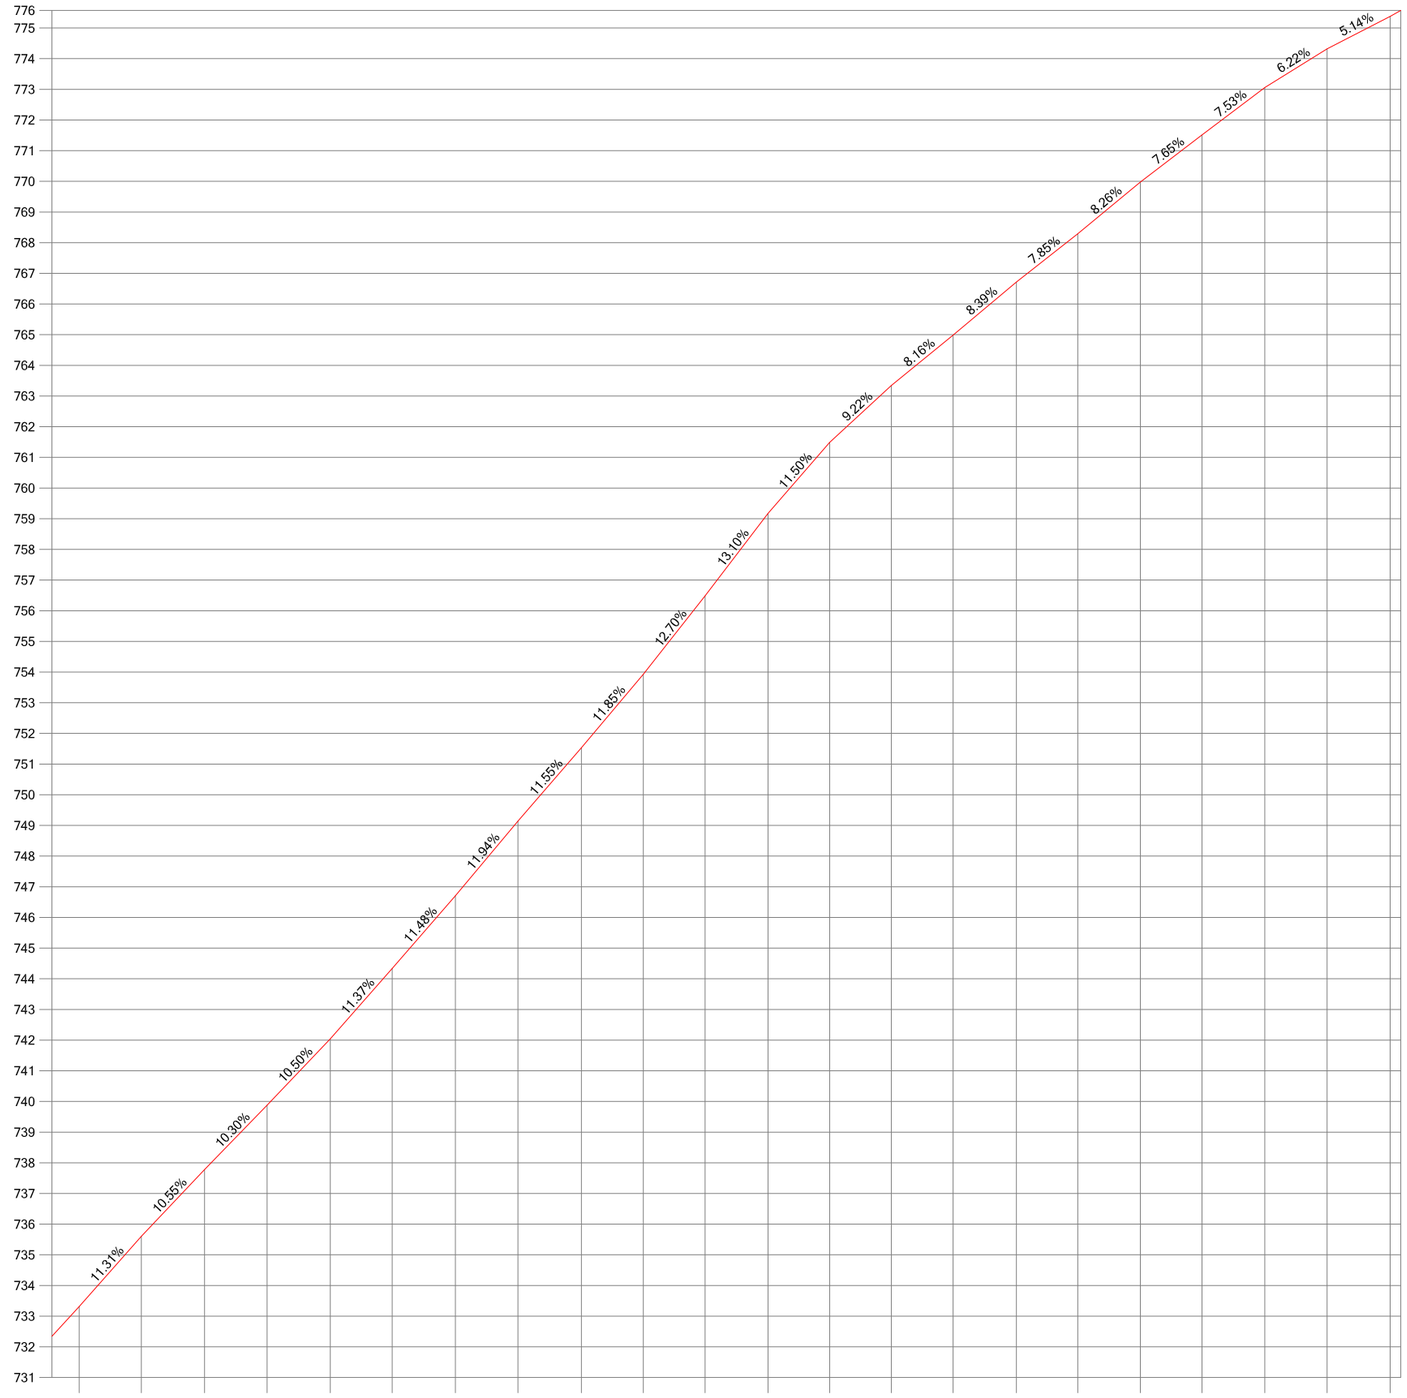

Escala H: 2000 Escala V: 200

DISTANCIAS AL ORIGEN	448.91	469.19	489.80	510.20	530.80	550.99	571.62	592.00	612.71	632.93	653.08	673.60	693.71	713.82	733.95	754.61	774.66	795.03	815.14	835.66	855.97	876.54
DISTANCIAS PARCIALES	20.36	20.28	20.61	20.40	20.60	20.19	20.63	20.39	20.70	20.22	20.15	20.52	20.11	20.11	20.13	20.66	20.05	20.37	20.11	20.52	20.31	20.57
COTAS DE TERRENO	733.31	735.61	737.78	739.88	742.04	744.34	746.71	749.14	751.53	753.93	756.49	759.17	761.49	763.34	764.99	766.72	768.29	769.97	771.51	773.06	774.32	775.38

DEPUTACIÓN PROVINCIAL DE OURENSE

Vías e Obras

DELINEADO:

O AUTOR do PROXECTO

O Xefe do Servido de Vías e Obras.

TITULO do PROXECTO

INVENTARIO de ESTRADAS MUNICIPAIS
CONCELLO de MANZANEDA

DATA: XUÑO 2012

CLAVE:

ESCALAS: escala 1: 2000

GRÁFICA 0 20 40

TITULO do PLANO:

PERFIL LONXITUDINAL
OU - 44005

N. PLANO:

FOLLA 2 DE 23

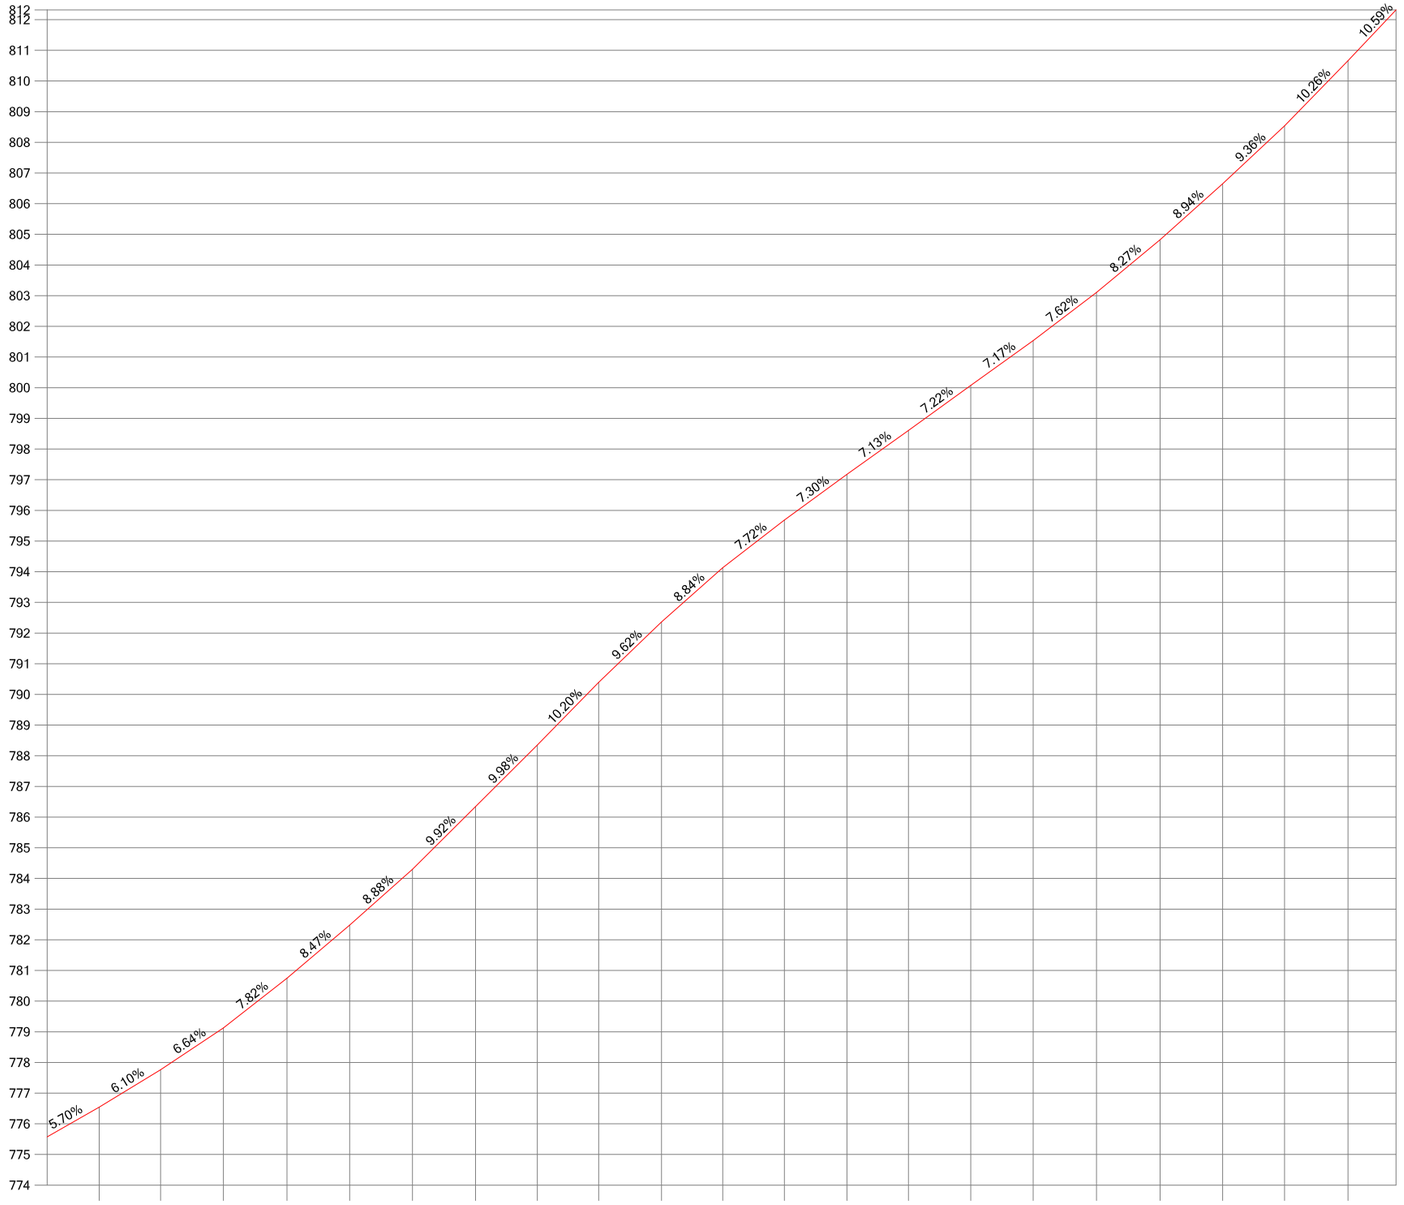

Escala H: 2000 Escala V: 200

DISTANCIAS AL ORIGEN	896.99	916.99	937.51	958.23	978.69	999.16	1019.76	1039.89	1059.93	1080.41	1100.41	1120.52	1140.90	1160.96	1181.31	1201.68	1222.30	1243.06	1263.47	1283.67	1304.37
DISTANCIAS PARCIALES	20.45	20.00	20.52	20.72	20.46	20.46	20.61	20.13	20.04	20.48	20.00	20.10	20.39	20.06	20.35	20.36	20.62	20.76	20.41	20.20	20.70
COTAS DE TERRENO	776.54	777.76	779.12	780.75	782.48	784.30	786.34	788.35	790.39	792.36	794.13	795.69	797.17	798.61	800.08	801.53	803.11	804.82	806.65	808.54	810.66

DEPUTACIÓN PROVINCIAL DE OURENSE

Vías e Obras

DELINEADO:

O AUTOR do PROXECTO

O Xefe do Servido de Vías e Obras.

TITULO do PROXECTO

INVENTARIO de ESTRADAS MUNICIPAIS
CONCELLO de MANZANEDA

DATA: XUÑO 2012

CLAVE:

ESCALAS: escala 1: 2000

GRÁFICA 0 20 40

TITULO do PLANO:

PERFIL LONXITUDINAL
OU - 44005

N. PLANO:

FOLLA 3 DE 23

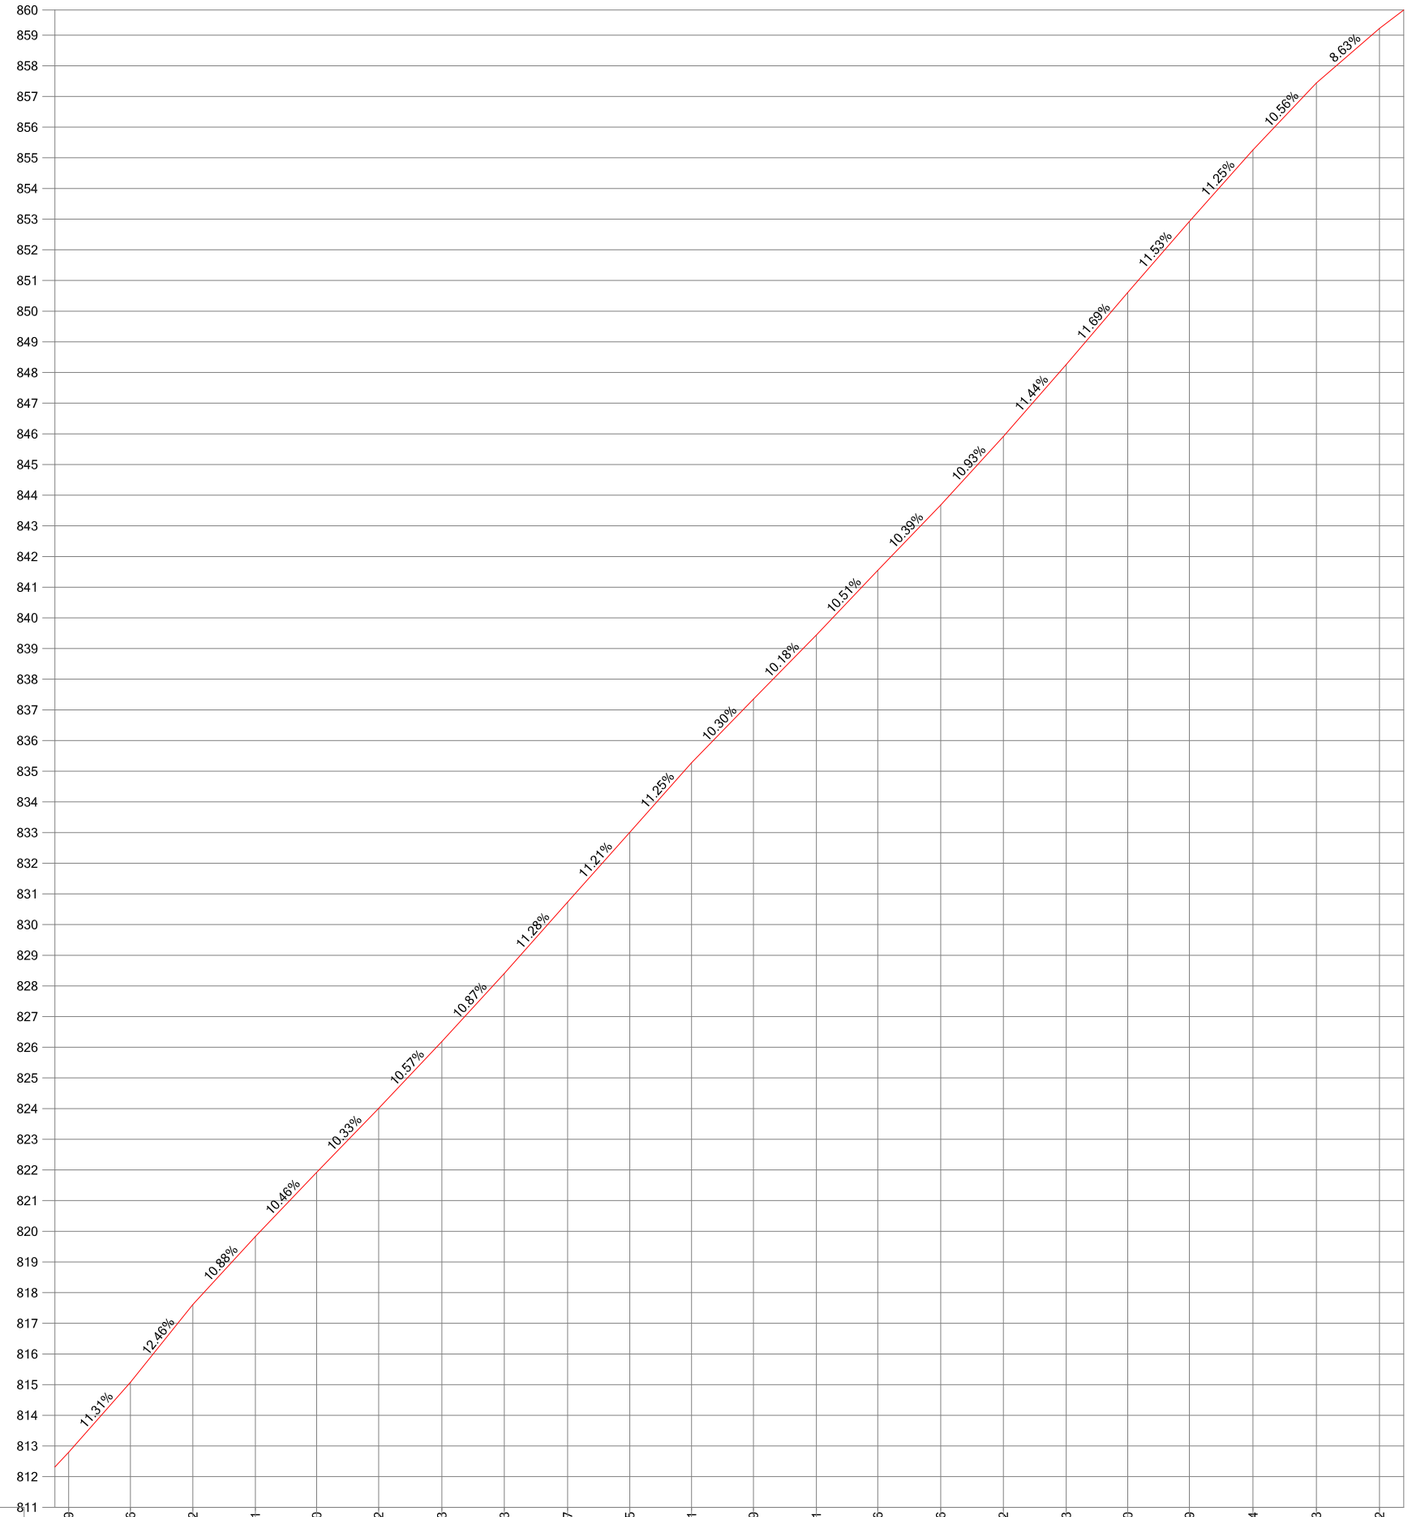

Escala H: 2000 Escala V: 200

DISTANCIAS AL ORIGEN	1324.49	1344.66	1365.02	1385.41	1405.40	1425.62	1446.23	1466.63	1487.27	1507.55	1527.71	1547.89	1568.41	1588.46	1608.96	1629.42	1649.93	1670.00	1690.09	1710.84	1731.53	1752.12
DISTANCIAS PARCIALES	20.13	20.17	20.35	20.39	20.00	20.22	20.61	20.40	20.64	20.28	20.16	20.18	20.52	20.05	20.50	20.47	20.50	20.07	20.09	20.75	20.69	20.60
COTAS DE TERRENO	812.79	815.07	817.61	819.83	821.92	824.01	826.19	828.40	830.73	833.01	835.27	837.35	839.44	841.55	843.68	845.91	848.26	850.61	852.92	855.26	857.44	859.22

DEPUTACIÓN PROVINCIAL DE OURENSE

Vías e Obras

DELINEADO:

O AUTOR do PROXECTO

O Xefe do Servicio de Vías e Obras.

TITULO do PROXECTO

INVENTARIO de ESTRADAS MUNICIPAIS
CONCELLO de MANZANEDA

DATA: XUÑO 2012

CLAVE:

ESCALAS: escala 1: 2000

GRÁFICA 0 20 40

TITULO do PLANO:

PERFIL LONXITUDINAL
OU - 44005

N. PLANO:

FOLLA 4 DE 23

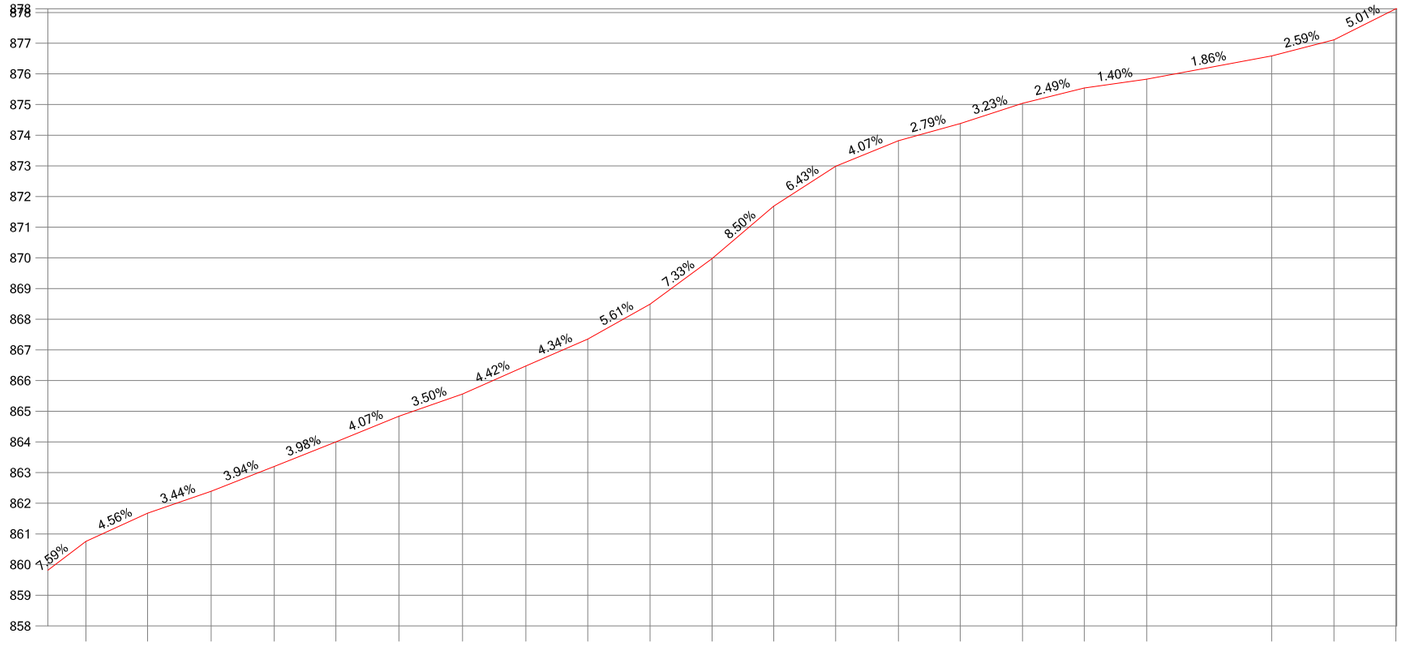

Escala H: 2000 Escala V: 200

DISTANCIAS AL ORIGEN	1772.40	1792.50	1813.24	1833.82	1853.91	1874.49	1895.23	1915.92	1936.09	1956.40	1976.65	1996.78	2016.94	2037.45	2057.57	2077.92	2098.04	2118.43	2159.21	2179.52	2199.72
DISTANCIAS PARCIALES	20.27	20.10	20.74	20.58	20.09	20.58	20.74	20.69	20.17	20.31	20.25	20.13	20.16	20.52	20.12	20.35	20.12	20.39	40.78	20.31	20.20
COTAS DE TERRENO	860.76	861.67	862.39	863.20	864.00	864.84	865.56	866.48	867.35	868.49	869.98	871.69	872.99	873.82	874.38	875.04	875.54	875.83	876.58	877.11	878.12

DEPUTACIÓN PROVINCIAL DE OURENSE

Vías e Obras

DELINEADO:

O AUTOR do PROXECTO

O Xefe do Servicio de Vías e Obras.

TITULO do PROXECTO

INVENTARIO de ESTRADAS MUNICIPAIS
CONCELLO de MANZANEDA

DATA: XUÑO 2012

CLAVE:

ESCALAS: escala 1: 2000

GRÁFICA 0 20 40

TITULO do PLANO:

PERFIL LONXITUDINAL
OU - 44005

N. PLANO:

FOLLA 5 DE 23

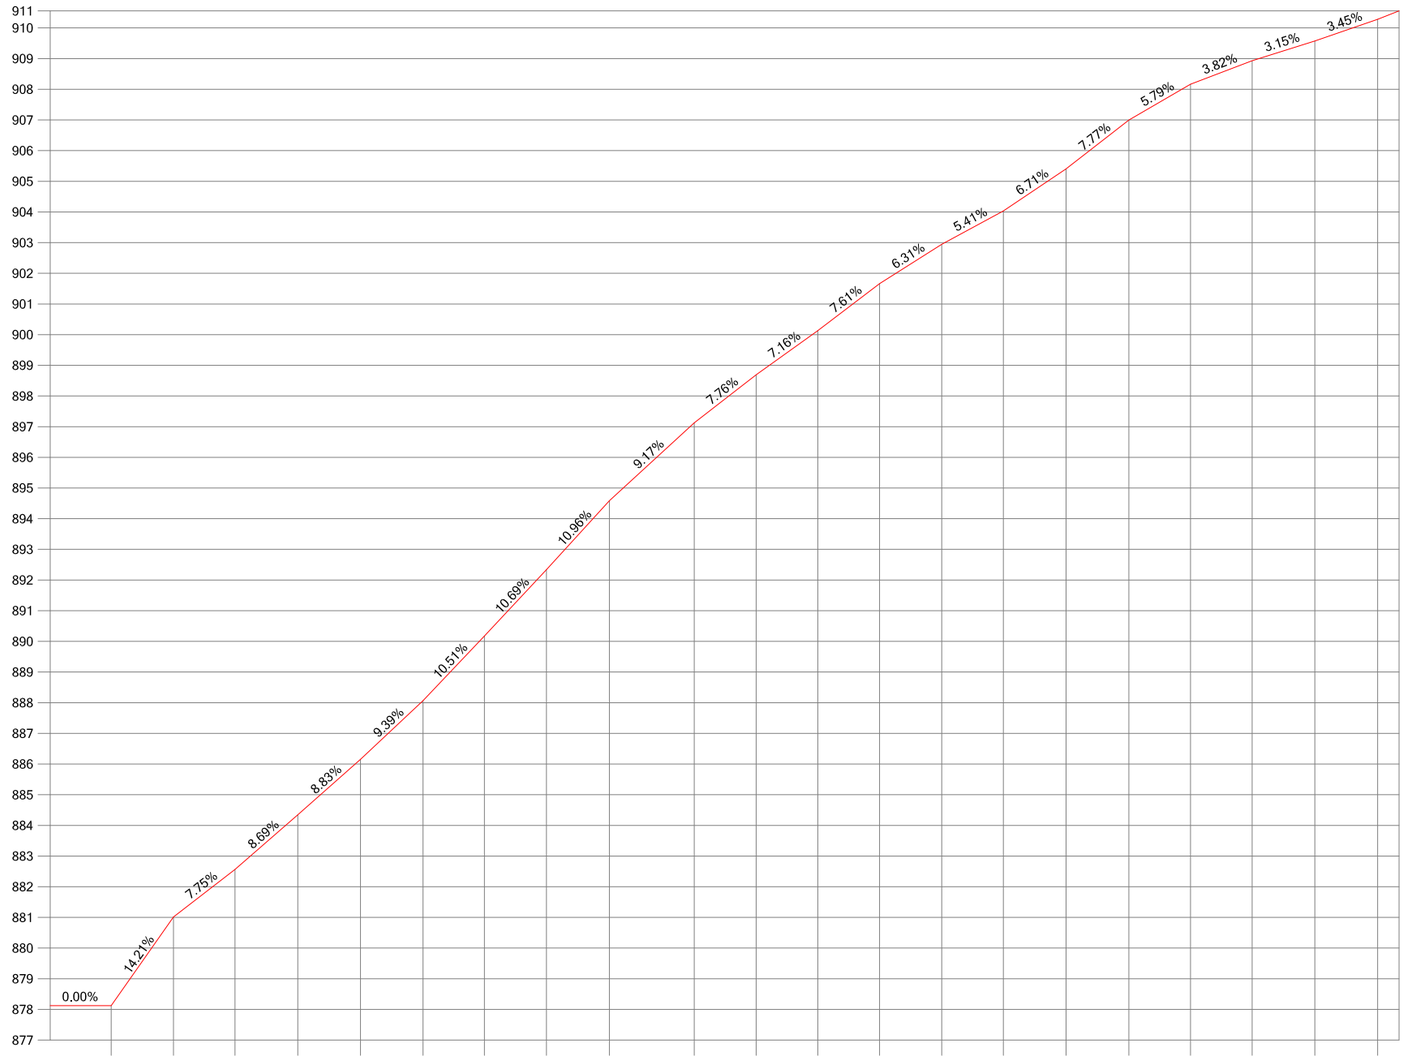

Escala H: 2000 Escala V: 200

DISTANCIAS AL ORIGEN	2219.90	2240.23	2260.28	2280.75	2301.22	2321.60	2341.64	2361.90	2382.40	2410.08	2430.29	2450.38	2470.53	2490.84	2510.93	2531.39	2551.86	2572.00	2592.09	2612.52	2633.03
DISTANCIAS PARCIALES	20.18	20.34	20.04	20.48	20.46	20.38	20.04	20.26	20.50	27.68	20.21	20.09	20.15	20.31	20.09	20.46	20.47	20.14	20.09	20.43	20.51
COTAS DE TERRENO	878.12	881.01	882.57	884.34	886.15	888.07	890.17	892.34	894.59	897.13	898.69	900.13	901.66	902.95	904.03	905.41	907.00	908.16	908.93	909.58	910.28

DEPUTACIÓN PROVINCIAL DE OURENSE

Vías e Obras

DELINEADO:

O AUTOR do PROXECTO

O Xefe do Servicio de Vías e Obras.

TITULO do PROXECTO

INVENTARIO de ESTRADAS MUNICIPAIS
CONCELLO de MANZANEDA

DATA: XUÑO 2012

CLAVE:

ESCALAS: escala 1: 2000

GRÁFICA 0 20 40

TITULO do PLANO:

PERFIL LONXITUDINAL
OU - 44005

N. PLANO:

FOLLA 6 DE 23

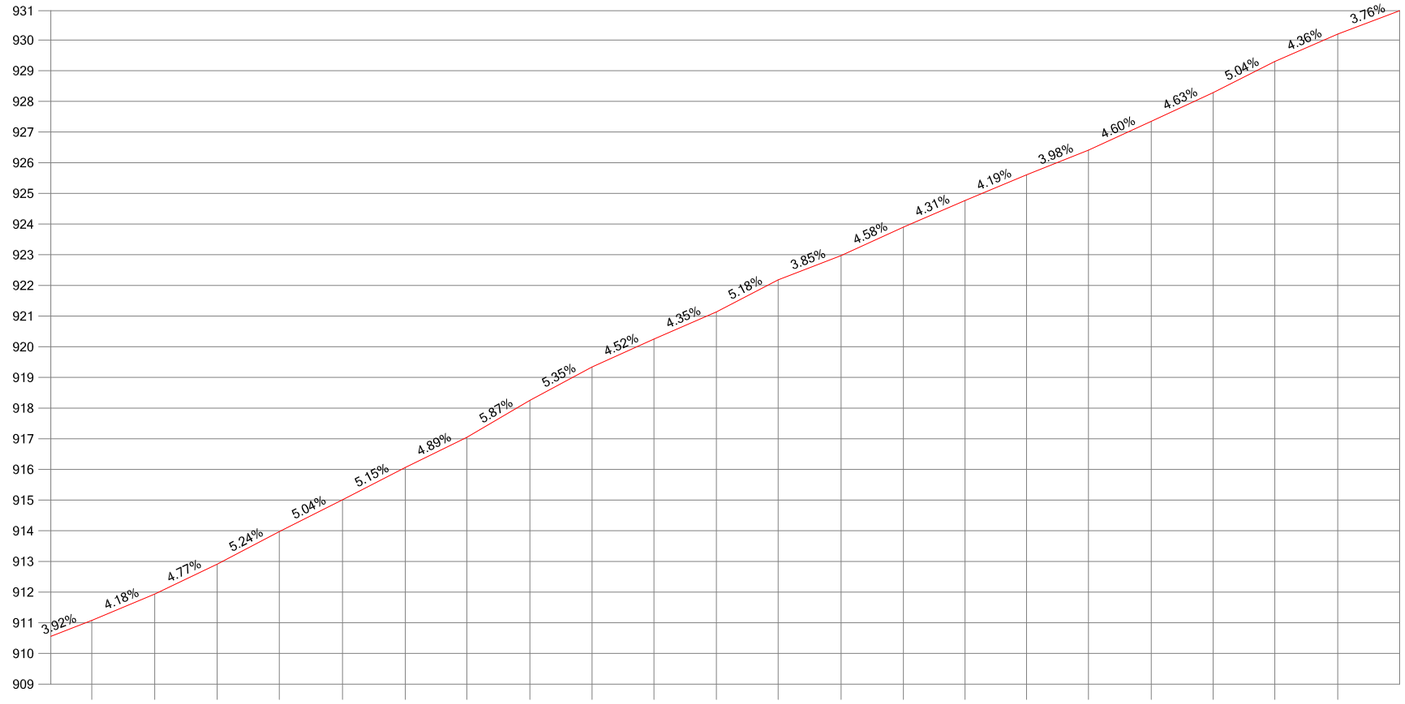

Escala H: 2000 Escala V: 200

DISTANCIAS AL ORIGEN	2653.35	2673.88	2694.25	2714.54	2735.16	2755.62	2775.70	2796.29	2816.56	2836.74	2857.12	2877.27	2897.78	2918.09	2938.23	2958.29	2978.49	2998.96	3019.16	3039.27	3059.81
DISTANCIAS PARCIALES	20.32	20.52	20.37	20.29	20.62	20.46	20.07	20.59	20.27	20.18	20.38	20.15	20.51	20.31	20.14	20.07	20.20	20.47	20.19	20.12	20.54
COTAS DE TERRENO	911.08	911.94	912.91	913.97	915.01	916.06	917.04	918.25	919.34	920.25	921.14	922.18	922.97	923.90	924.77	925.61	926.41	927.35	928.29	929.30	930.20

DEPUTACIÓN PROVINCIAL DE OURENSE

Vías e Obras

DELINEADO:

O AUTOR do PROXECTO

O Xefe do Servido de Vías e Obras.

TITULO do PROXECTO

INVENTARIO de ESTRADAS MUNICIPAIS
CONCELLO de MANZANEDA

DATA: XUÑO 2012

CLAVE:

ESCALAS: escala 1: 2000

GRÁFICA 0 20 40

TITULO do PLANO:

PERFIL LONXITUDINAL
OU - 44005

N. PLANO:

FOLLA 7 DE 23

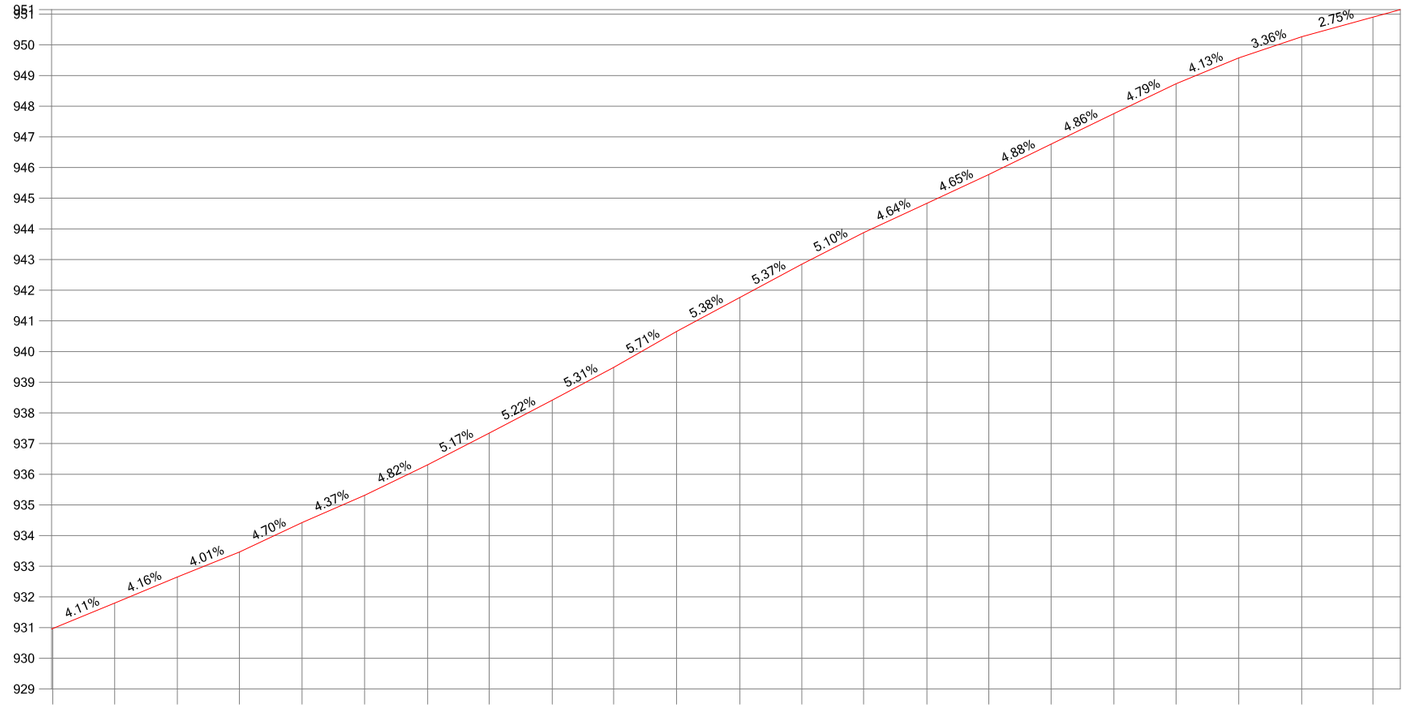

Escala H: 2000 Escala V: 200

DISTANCIAS AL ORIGEN	3080.41	3100.59	3121.03	3141.29	3161.72	3182.13	3202.70	3222.75	3243.32	3263.37	3283.91	3304.55	3324.76	3344.89	3365.57	3385.76	3406.05	3426.57	3446.84	3467.26	3487.83	3511.06
DISTANCIAS PARCIALES	20.60	20.18	20.43	20.26	20.44	20.41	20.56	20.05	20.57	20.05	20.54	20.64	20.21	20.13	20.67	20.19	20.29	20.52	20.27	20.43	20.56	23.24
COTAS DE TERRENO	930.97	931.80	932.65	933.46	934.42	935.31	936.31	937.34	938.42	939.48	940.65	941.76	942.85	943.88	944.83	945.77	946.76	947.76	948.73	949.57	950.26	950.90

DEPUTACIÓN PROVINCIAL DE OURENSE

Vías e Obras

DELINEADO:

O AUTOR do PROXECTO

O Xefe do Servicio de Vías e Obras.

TITULO do PROXECTO

INVENTARIO de ESTRADAS MUNICIPAIS
CONCELLO de MANZANEDA

DATA: XUÑO 2012

CLAVE:

ESCALAS: escala 1: 2000

GRÁFICA 0 20 40

TITULO do PLANO:

PERFIL LONXITUDINAL
OU - 44005

N. PLANO:

FOLLA 8 DE 23

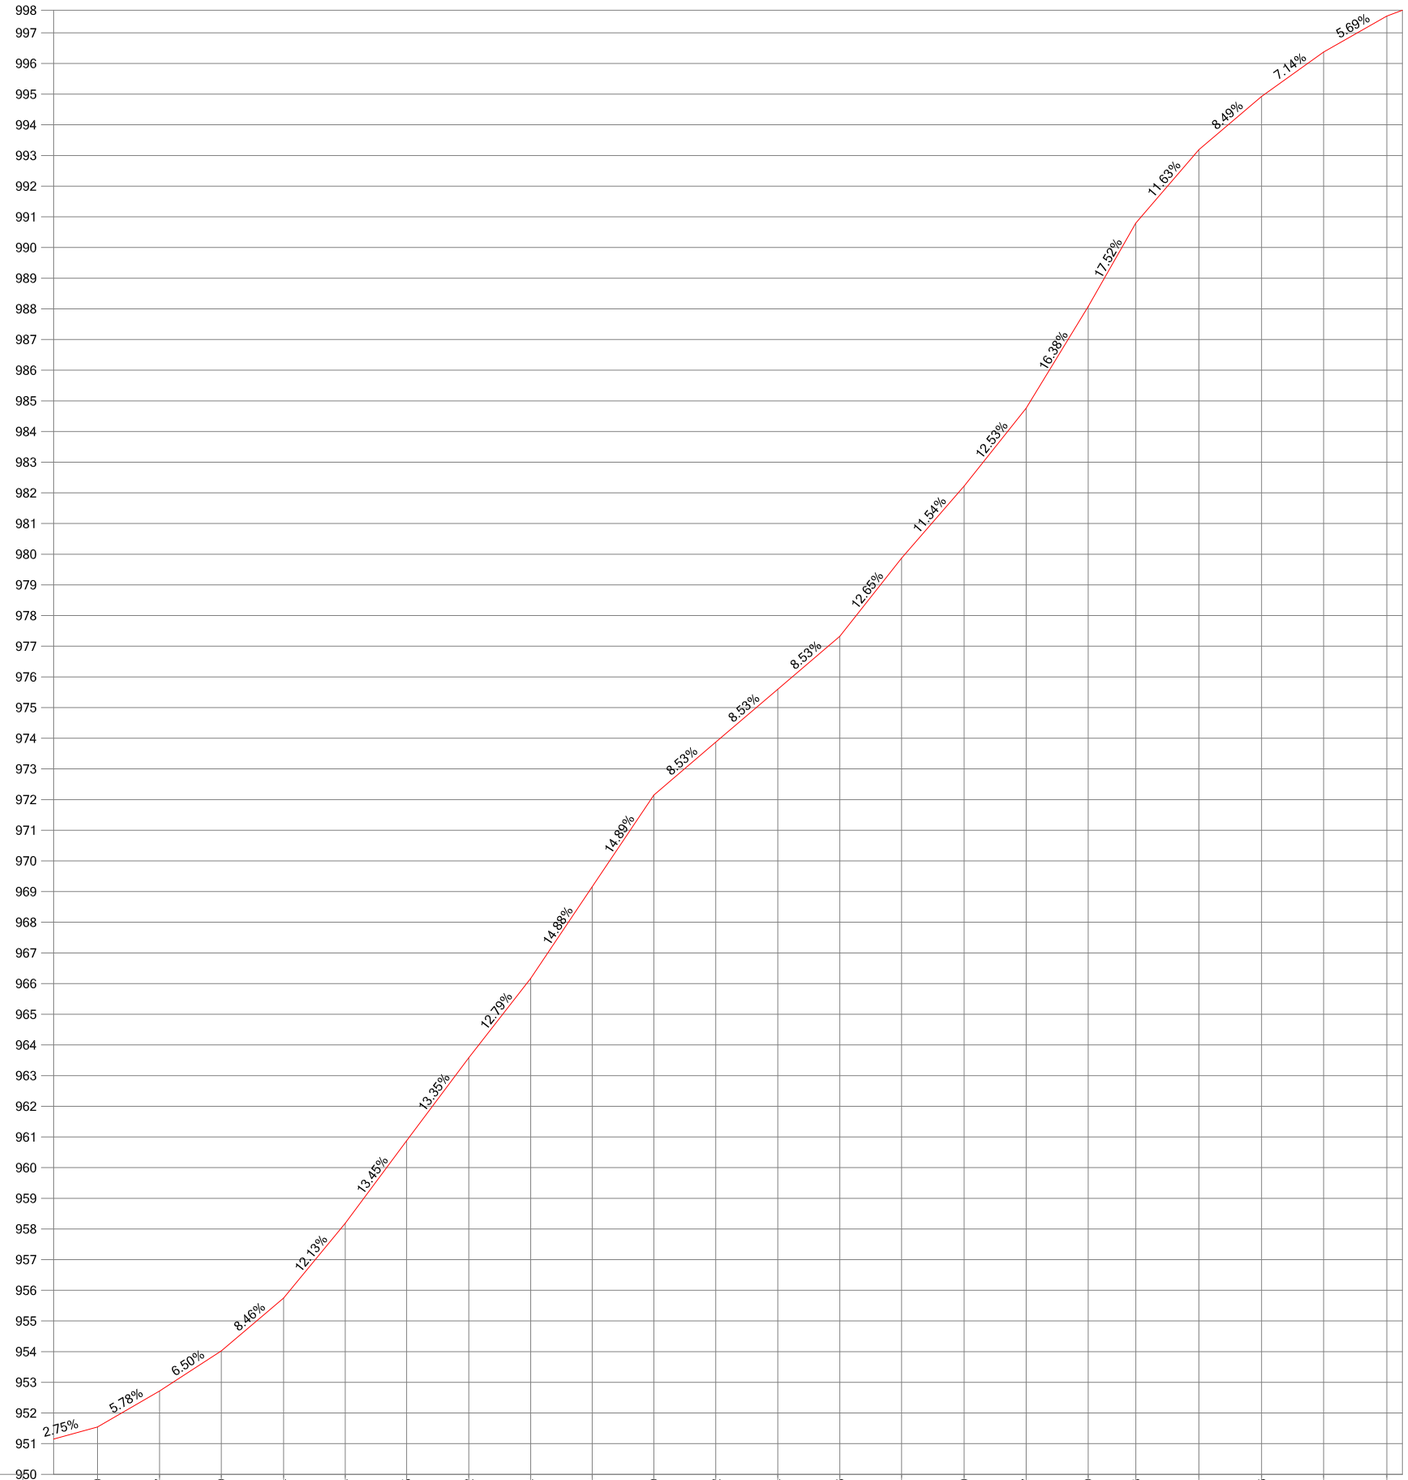

Escala H: 2000 Escala V: 200

DISTANCIAS AL ORIGEN	3534.30	3554.57	3574.69	3595.04	3615.14	3635.15	3655.42	3675.64	3695.71	3715.79	3736.02	3756.24	3776.46	3796.61	3817.00	3837.27	3857.49	3873.03	3893.61	3914.06	3934.31	3954.91
DISTANCIAS PARCIALES	23.24	20.26	20.13	20.35	20.10	20.01	20.27	20.22	20.07	20.08	20.22	20.22	20.22	20.15	20.39	20.27	20.22	15.54	20.58	20.45	20.25	20.60
COTAS DE TERRENO	951.54	952.72	954.02	955.75	958.18	960.88	963.58	966.17	969.16	972.15	973.87	975.60	977.32	979.87	982.22	984.76	988.07	990.80	993.19	994.92	996.37	997.54

DEPUTACIÓN PROVINCIAL DE OURENSE

Vías e Obras

DELINEADO:

O AUTOR do PROXECTO

O Xefe do Servicio de Vías e Obras.

TITULO do PROXECTO

INVENTARIO de ESTRADAS MUNICIPAIS
CONCELLO de MANZANEDA

DATA: XUÑO 2012

CLAVE:

ESCALAS: escala 1: 2000

GRÁFICA 0 20 40

TITULO do PLANO:

PERFIL LONXITUDINAL
OU - 44005

N. PLANO:

FOLLA 9 DE 23

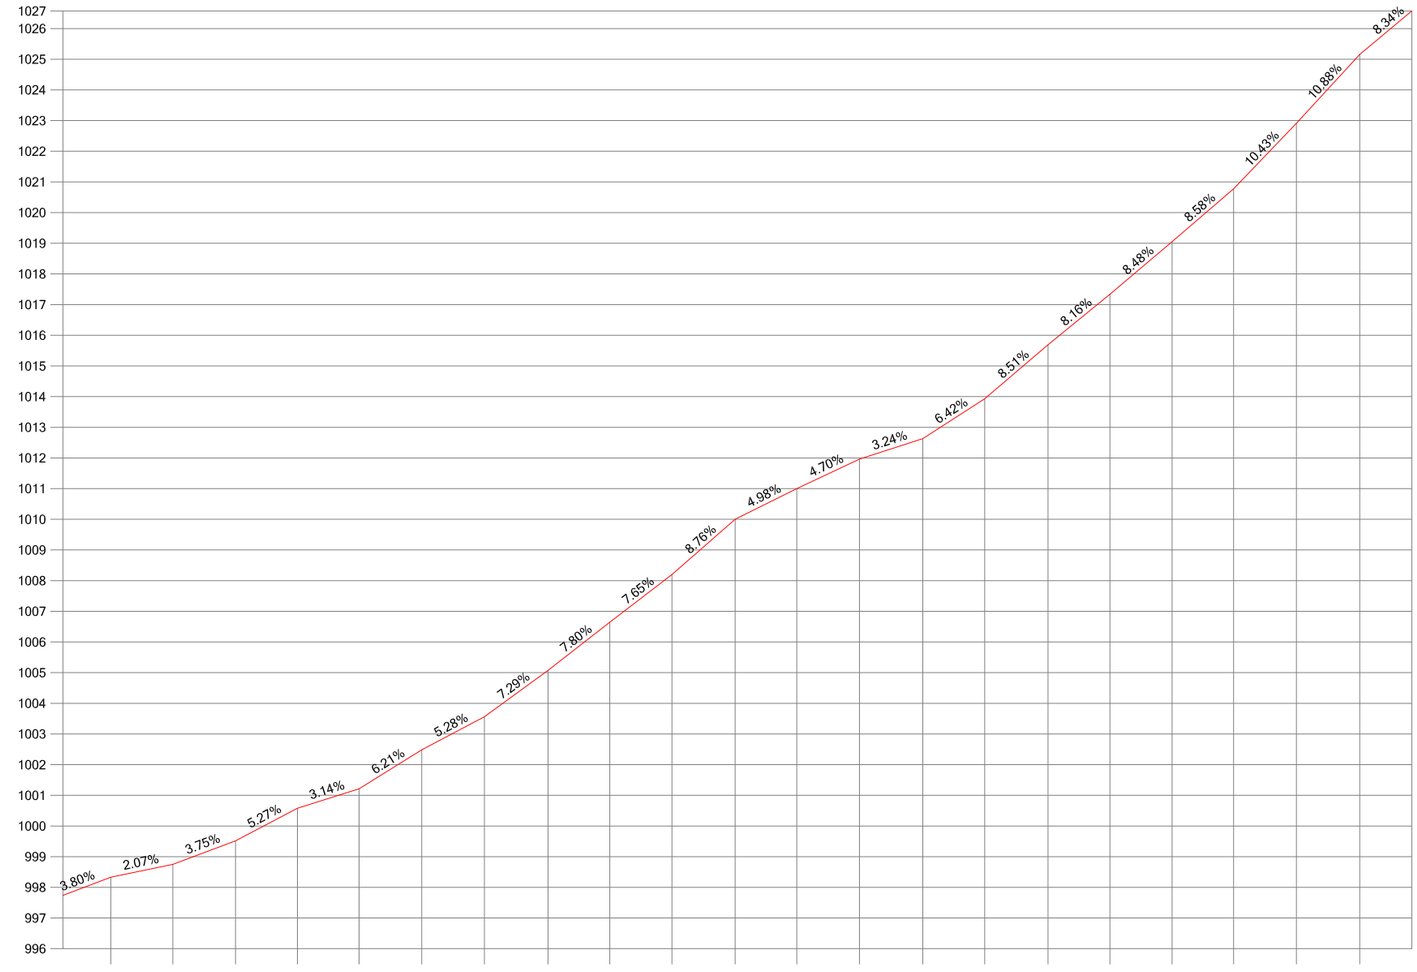

Escala H: 2000 Escala V: 200

DISTANCIAS AL ORIGEN	3975.63	3995.87	4016.32	4036.49	4056.61	4077.07	4097.50	4118.24	4138.40	4158.68	4179.28	4199.40	4219.85	4240.49	4260.68	4281.37	4301.56	4321.82	4341.89	4362.38	4383.03
DISTANCIAS PARCIALES	20.72	20.24	20.45	20.16	20.12	20.46	20.44	20.74	20.16	20.28	20.60	20.13	20.44	20.64	20.20	20.68	20.20	20.26	20.07	20.50	20.64
COTAS DE TERRENO	998.33	998.75	999.52	1000.58	1001.21	1002.48	1003.56	1005.07	1006.65	1008.20	1010.00	1011.00	1011.96	1012.63	1013.93	1015.69	1017.34	1019.05	1020.77	1022.91	1025.16

DEPUTACIÓN PROVINCIAL DE OURENSE

Vías e Obras

DELINEADO:

O AUTOR do PROXECTO

O Xefe do Servicio de Vías e Obras.

TITULO do PROXECTO

INVENTARIO de ESTRADAS MUNICIPAIS
CONCELLO de MANZANEDA

DATA: XUÑO 2012

CLAVE:

ESCALAS: escala 1: 2000

GRÁFICA 0 20 40

TITULO do PLANO:

PERFIL LONXITUDINAL
OU - 44005

N. PLANO:

FOLLA 10 DE 23

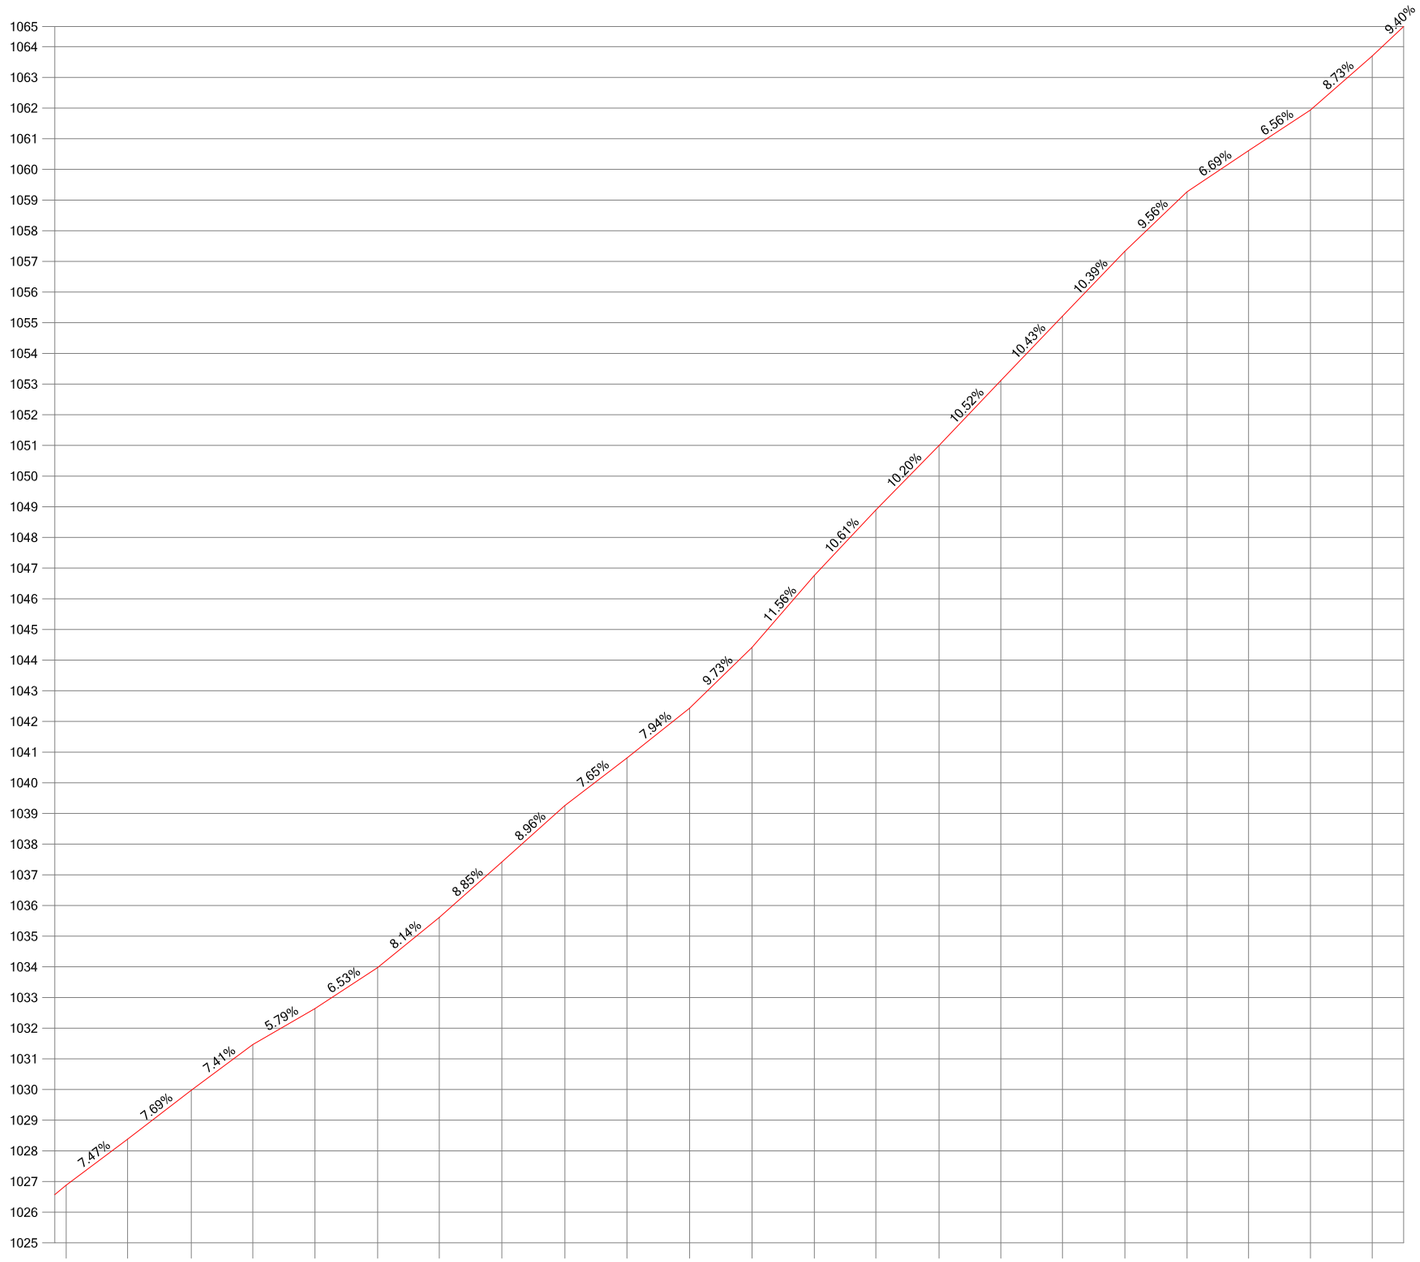

Escala H: 2000 Escala V: 200

DISTANCIAS AL ORIGEN	4403.71	4423.78	4444.53	4464.62	4484.88	4505.33	4525.42	4545.85	4566.40	4586.67	4607.11	4627.45	4647.77	4667.84	4688.47	4708.60	4728.71	4749.10	4769.37	4789.43	4809.61	4829.77
DISTANCIAS PARCIALES	20.68	20.06	20.75	20.09	20.26	20.45	20.09	20.43	20.55	20.27	20.44	20.34	20.32	20.07	20.63	20.13	20.11	20.39	20.27	20.06	20.17	20.16
COTAS DE TERRENO	1026.88	1028.38	1029.98	1031.47	1032.64	1033.97	1035.61	1037.42	1039.26	1040.81	1042.43	1044.41	1046.76	1048.89	1051.00	1053.11	1055.21	1057.33	1059.27	1060.61	1061.93	1063.69

DEPUTACIÓN PROVINCIAL DE OURENSE

Vías e Obras

DELINEADO:

O AUTOR do PROXECTO

O Xefe do Servicio de Vías e Obras.

TITULO do PROXECTO

INVENTARIO de ESTRADAS MUNICIPAIS
CONCELLO de MANZANEDA

DATA: XUÑO 2012

CLAVE:

ESCALAS: escala 1: 2000

GRÁFICA 0 20 40

TITULO do PLANO:

PERFIL LONXITUDINAL
OU - 44005

N. PLANO:

FOLLA 11 DE 23

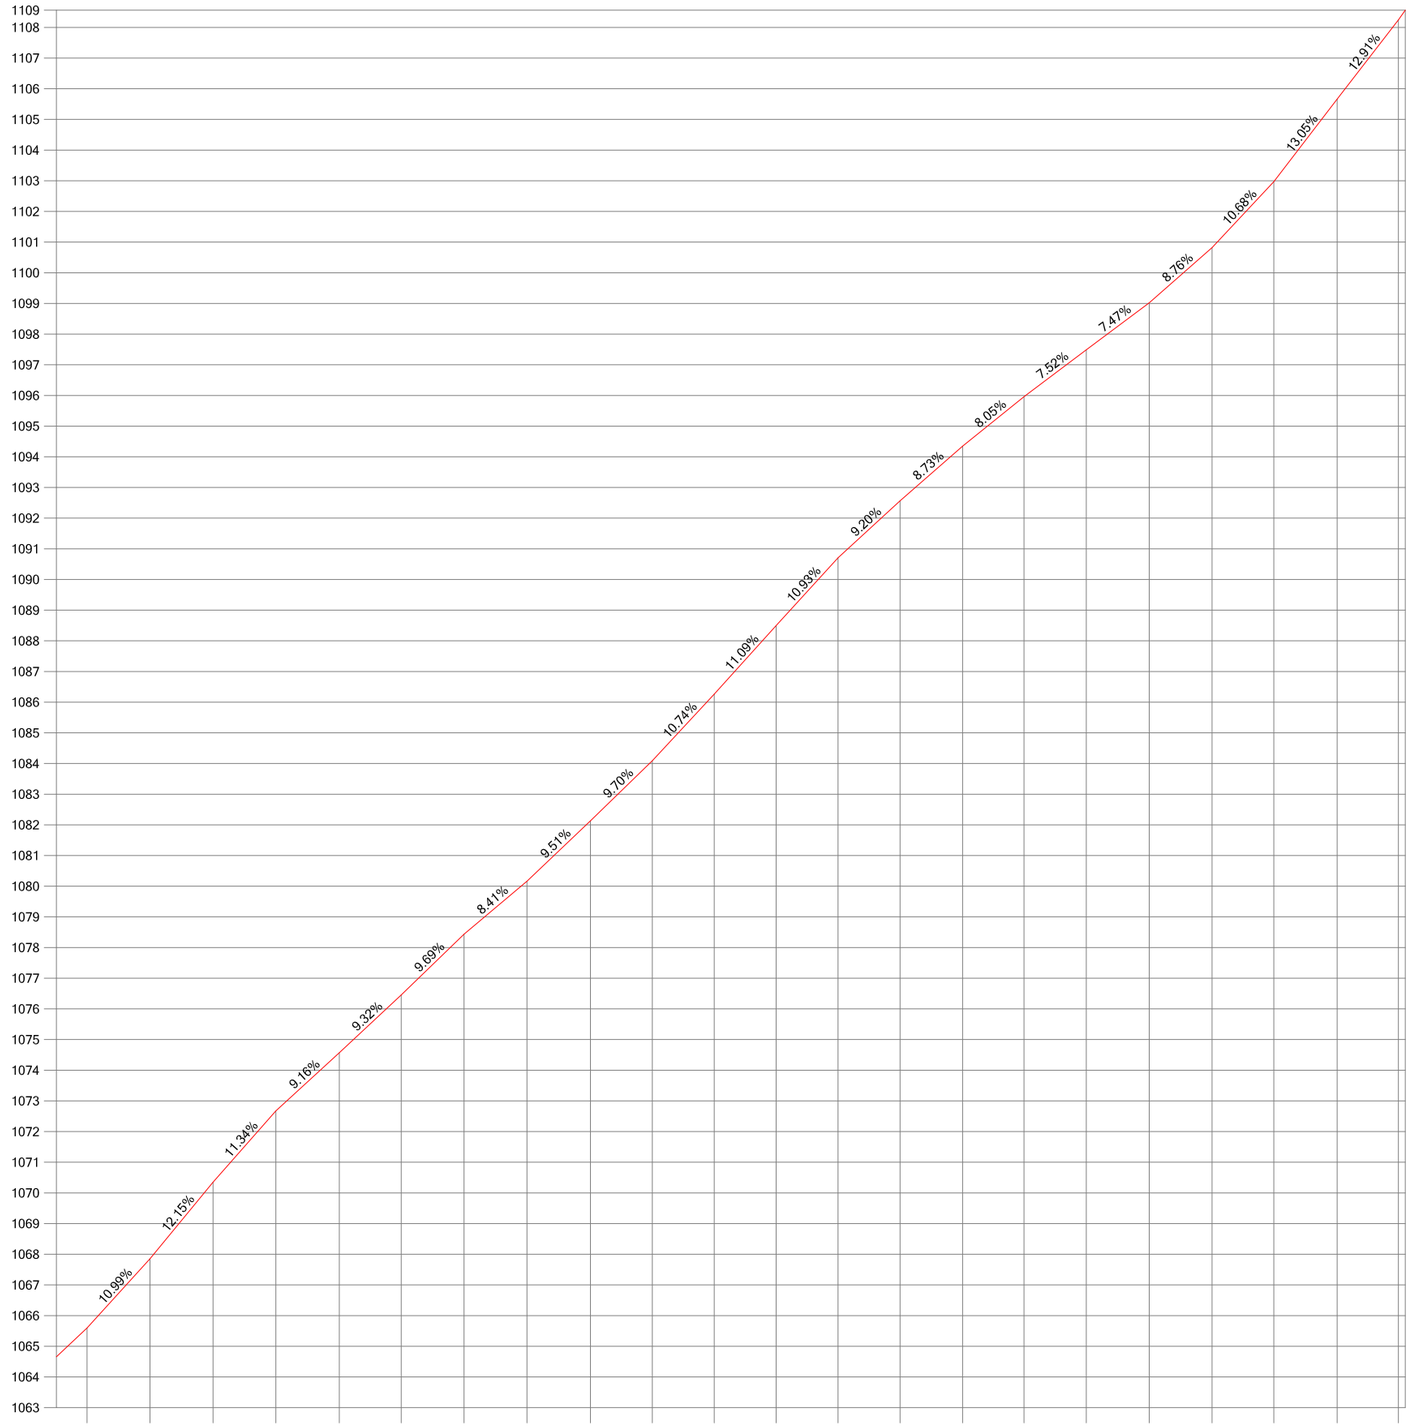

Escala H: 2000 Escala V: 200

DISTANCIAS AL ORIGEN	4849.98	4870.51	4891.07	4911.57	4932.26	4952.46	4972.94	4993.48	5014.17	5034.38	5054.58	5074.75	5094.95	5115.18	5135.57	5155.62	5175.93	5196.46	5216.96	5237.10	5257.75	5277.76
DISTANCIAS PARCIALES	20.21	20.53	20.56	20.50	20.69	20.19	20.48	20.54	20.69	20.21	20.20	20.17	20.20	20.23	20.39	20.05	20.31	20.53	20.50	20.14	20.65	20.01
COTAS DE TERRENO	1065.60	1067.85	1070.35	1072.67	1074.57	1076.45	1078.44	1080.16	1082.13	1084.09	1086.26	1088.50	1090.71	1092.57	1094.35	1095.96	1097.49	1099.02	1100.82	1102.97	1105.66	1108.24

DEPUTACIÓN PROVINCIAL DE OURENSE

Vías e Obras

DELINEADO:

O AUTOR do PROXECTO

O Xefe do Servido de Vias e Obras.

TITULO do PROXECTO

INVENTARIO de ESTRADAS MUNICIPAIS
CONCELLO de MANZANEDA

DATA: XUÑO 2012

CLAVE:

ESCALAS: escala 1: 2000

GRÁFICA 0 20 40

TITULO do PLANO:

PERFIL LONXITUDINAL
OU - 44005

N. PLANO:

FOLLA 12 DE 23

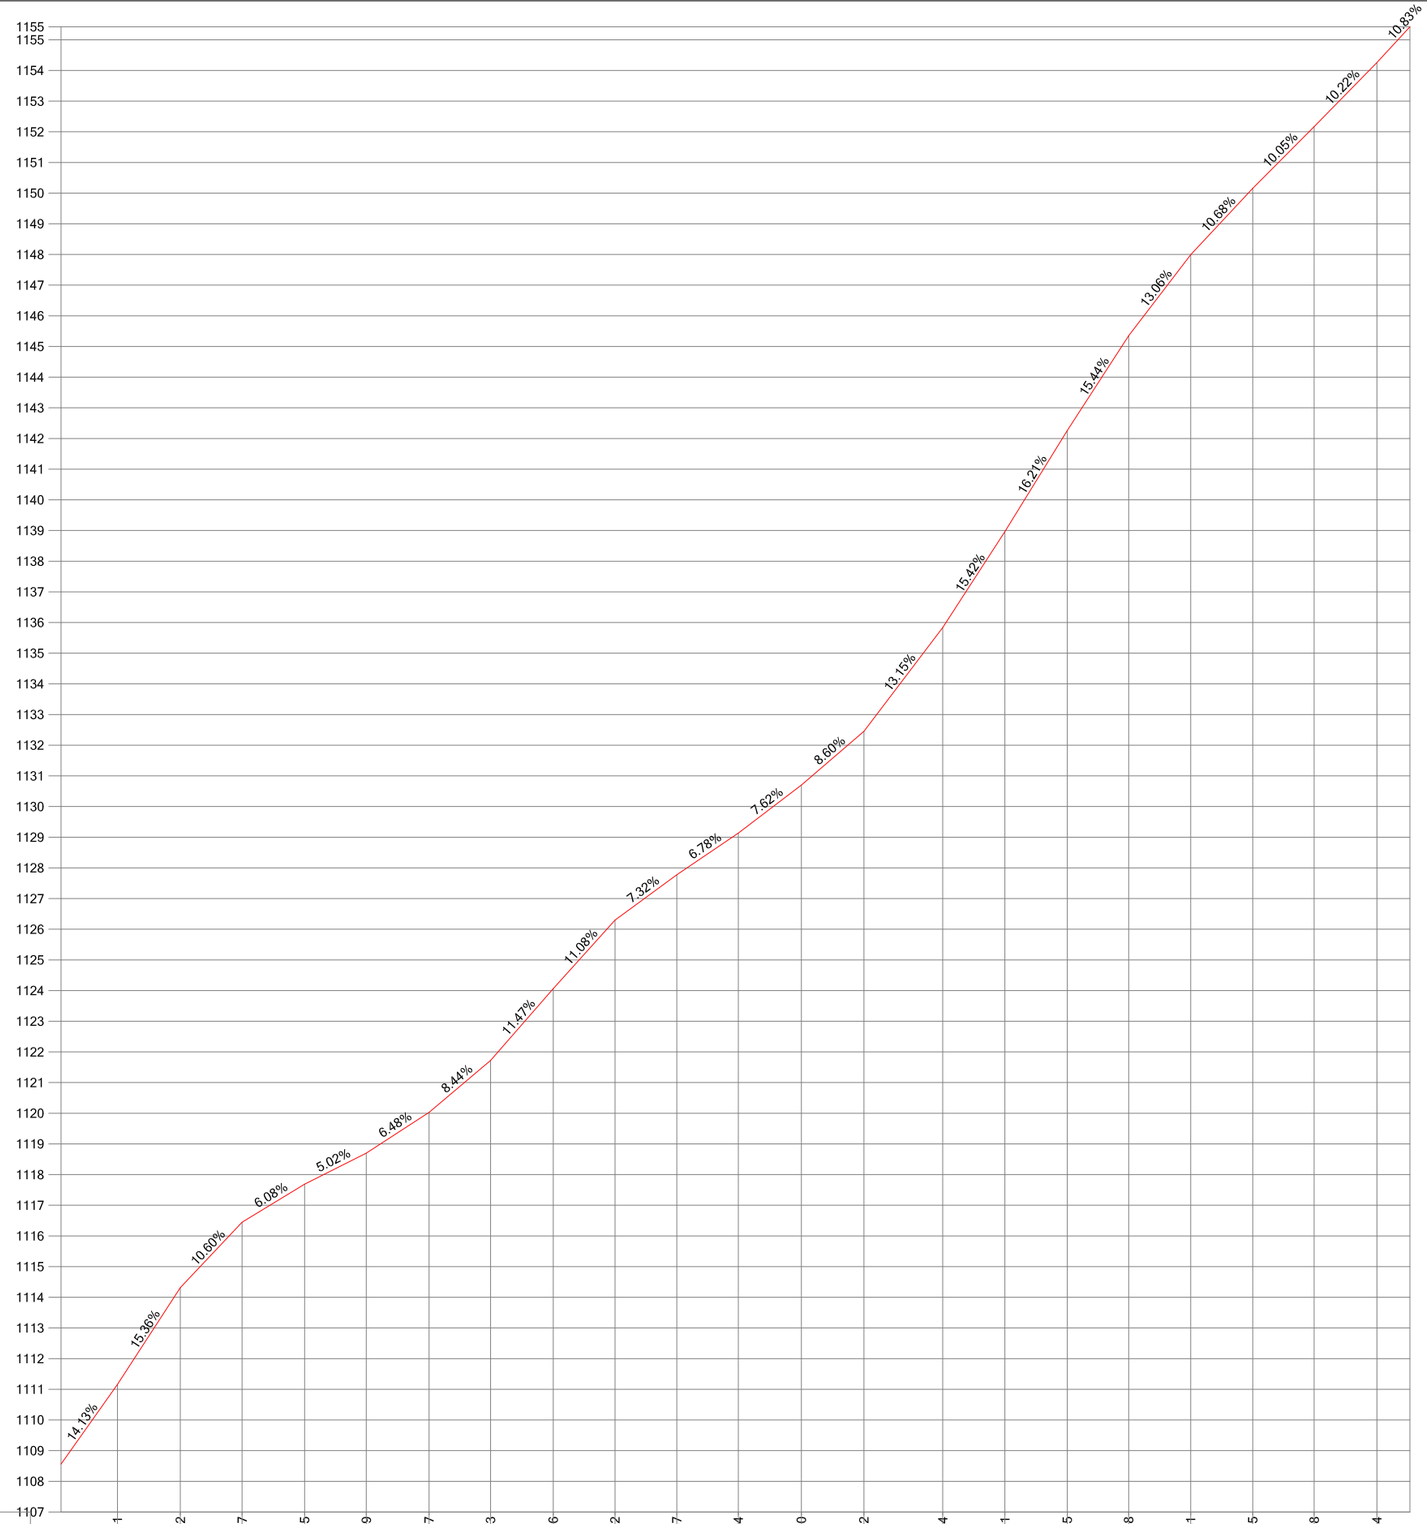

Escala H: 2000 Escala V: 200

DISTANCIAS AL ORIGEN	5298.41	5318.92	5339.07	5359.45	5379.59	5400.07	5420.13	5440.56	5460.72	5480.87	5500.94	5521.50	5541.92	5567.64	5587.91	5608.25	5628.28	5648.51	5668.75	5688.78	5709.24
DISTANCIAS PARCIALES	20.65	20.51	20.14	20.38	20.14	20.47	20.06	20.43	20.16	20.15	20.07	20.56	20.42	25.72	20.27	20.34	20.03	20.23	20.24	20.03	20.46
COTAS DE TERRENO	1111.16	1114.31	1116.45	1117.69	1118.70	1120.03	1121.72	1124.06	1126.30	1127.77	1129.13	1130.70	1132.45	1135.84	1138.96	1142.26	1145.35	1147.99	1150.15	1152.17	1154.26

DEPUTACIÓN PROVINCIAL DE OURENSE

Vías e Obras

DELINEADO:

O AUTOR do PROXECTO

O Xefe do Servido de Vias e Obras.

TITULO do PROXECTO

INVENTARIO de ESTRADAS MUNICIPAIS
CONCELLO de MANZANEDA

DATA: XUÑO 2012

CLAVE:

ESCALAS: escala 1: 2000

GRÁFICA 0 20 40

TITULO do PLANO:

PERFIL LONXITUDINAL
OU - 44005

N. PLANO:

FOLLA 13 DE 23

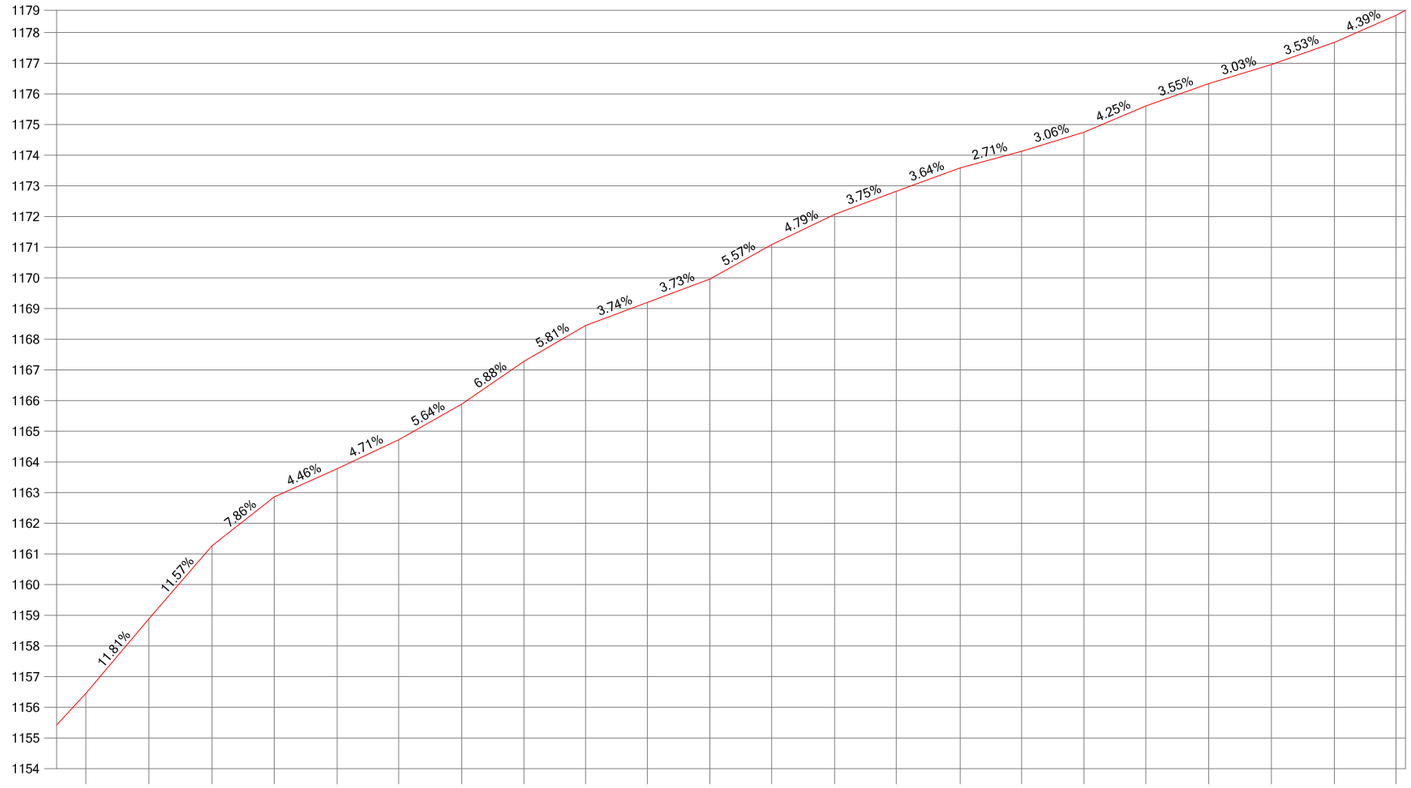

Escala H: 2000 Escala V: 200

DISTANCIAS AL ORIGEN	5729.49	5750.08	5770.69	5790.99	5811.51	5831.56	5852.16	5872.43	5892.51	5912.68	5933.10	5953.23	5973.78	5993.88	6014.75	6034.75	6055.15	6075.28	6095.80	6116.25	6136.80	6156.89
DISTANCIAS PARCIALES	20.25	20.59	20.61	20.30	20.52	20.05	20.60	20.27	20.08	20.17	20.42	20.13	20.55	20.11	20.86	20.00	20.40	20.13	20.52	20.45	20.55	20.09
COTAS DE TERRENO	1156.45	1158.88	1161.27	1162.86	1163.78	1164.72	1165.88	1167.28	1168.45	1169.20	1169.96	1171.08	1172.07	1172.82	1173.58	1174.13	1174.75	1175.61	1176.34	1176.95	1177.68	1178.56

DEPUTACIÓN PROVINCIAL DE OURENSE

Vías e Obras

DELINEADO:

O AUTOR do PROXECTO

O Xefe do Servicio de Vías e Obras.

TITULO do PROXECTO

INVENTARIO de ESTRADAS MUNICIPAIS
CONCELLO de MANZANEDA

DATA: XUÑO 2012

CLAVE:

ESCALAS: escala 1: 2000

GRÁFICA 0 20 40

TITULO do PLANO:

PERFIL LONXITUDINAL
OU - 44005

N. PLANO:

FOLLA 14 DE 23

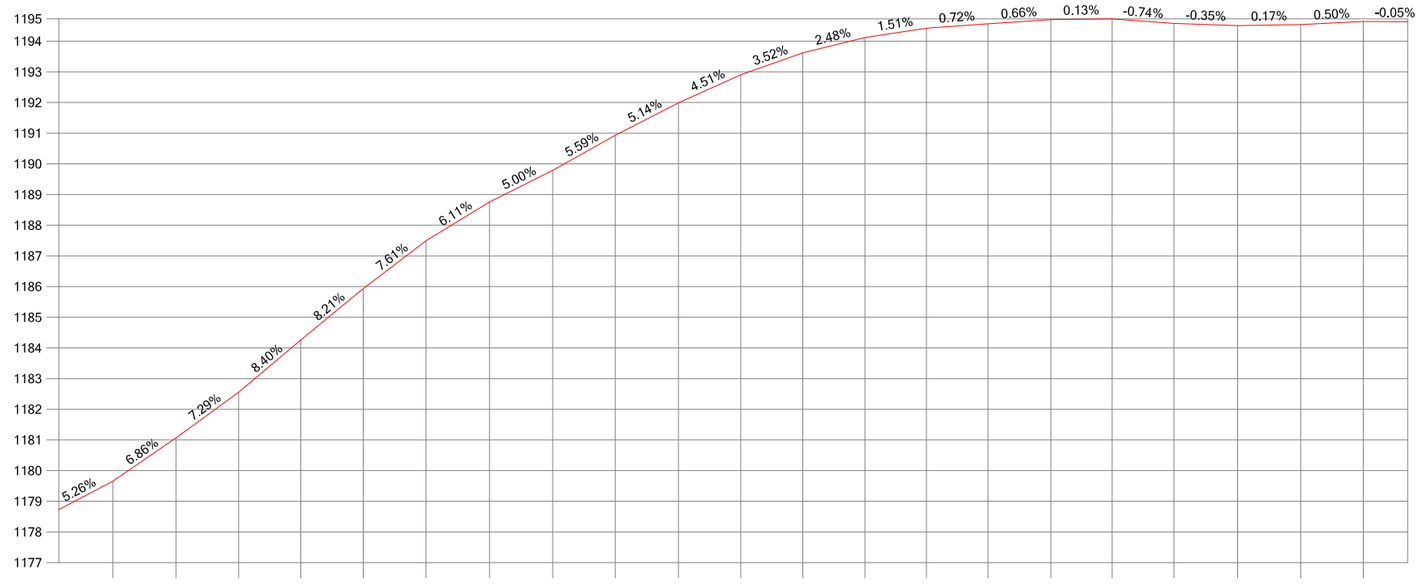

Escala H: 2000 Escala V: 200

DISTANCIAS AL ORIGEN	6177.67	6198.28	6218.65	6238.95	6259.32	6279.81	6300.50	6321.11	6341.53	6362.13	6382.44	6402.70	6422.98	6443.05	6463.15	6483.58	6503.61	6523.78	6544.55	6565.14	6585.52
DISTANCIAS PARCIALES	20.78	20.61	20.38	20.30	20.37	20.49	20.69	20.61	20.42	20.60	20.31	20.26	20.27	20.07	20.10	20.43	20.03	20.17	20.77	20.59	20.38
COTAS DE TERRENO	1179.66	1181.07	1182.56	1184.26	1185.93	1187.49	1188.76	1189.79	1190.93	1191.99	1192.90	1193.62	1194.12	1194.42	1194.57	1194.70	1194.73	1194.58	1194.51	1194.54	1194.64

DEPUTACIÓN PROVINCIAL DE OURENSE

Vías e Obras

DELINEADO:

O AUTOR do PROXECTO

O Xefe do Servicio de Vías e Obras.

TITULO do PROXECTO

INVENTARIO de ESTRADAS MUNICIPAIS
CONCELLO de MANZANEDA

DATA: XUÑO 2012

CLAVE:

ESCALAS: escala 1: 2000

GRÁFICA 0 20 40

TITULO do PLANO:

PERFIL LONXITUDINAL
OU - 44005

N. PLANO:

FOLLA 15 DE 23

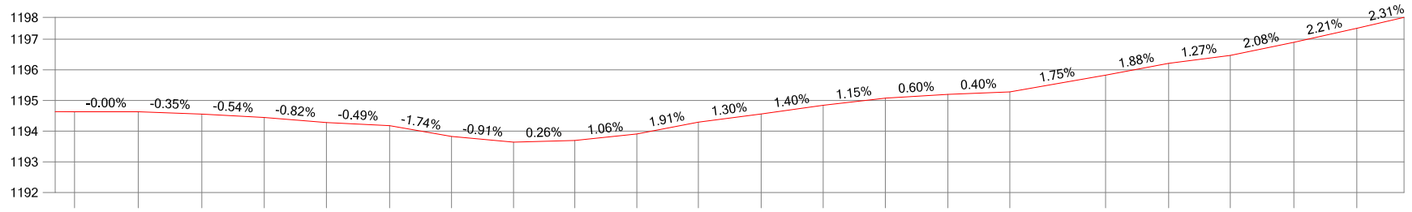

Escala H: 2000 Escala V: 200

DISTANCIAS AL ORIGEN	6606.32	6627.10	6647.85	6668.19	6688.49	6709.11	6729.29	6749.50	6769.49	6789.72	6809.78	6830.30	6850.53	6870.82	6891.21	6911.42	6942.65	6963.20	6983.34	7004.07	7024.61
DISTANCIAS PARCIALES	20.80	20.79	20.74	20.35	20.29	20.62	20.18	20.21	20.00	20.23	20.05	20.52	20.23	20.29	20.39	20.21	31.23	20.55	20.14	20.73	20.54
COTAS DE TERRENO	1194.63	1194.63	1194.56	1194.45	1194.28	1194.18	1193.83	1193.64	1193.69	1193.91	1194.29	1194.56	1194.84	1195.08	1195.20	1195.28	1195.83	1196.21	1196.47	1196.90	1197.35

DEPUTACIÓN PROVINCIAL DE OURENSE

Vías e Obras

DELINEADO:

O AUTOR do PROXECTO

O Xefe do Servicio de Vías e Obras.

TITULO do PROXECTO

INVENTARIO de ESTRADAS MUNICIPAIS
CONCELLO de MANZANEDA

DATA: XUÑO 2012

CLAVE:

ESCALAS: escala 1: 2000

GRÁFICA 0 20 40

TITULO do PLANO:

PERFIL LONXITUDINAL
OU - 44005

N. PLANO:

FOLLA 16 DE 23

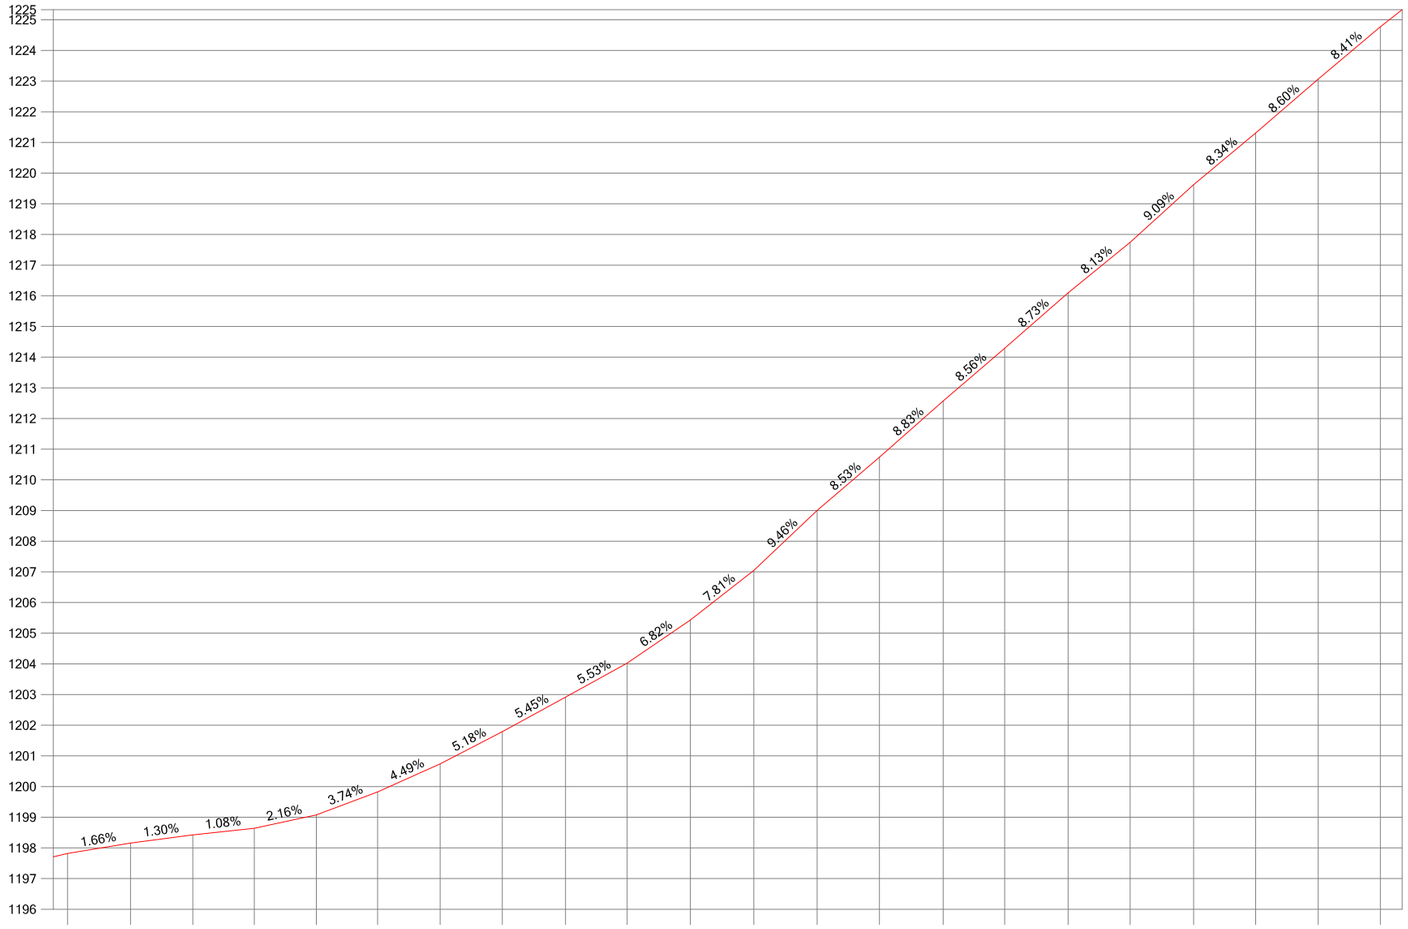

Escala H: 2000 Escala V: 200

DISTANCIAS AL ORIGEN	7044.65	7065.19	7085.49	7105.54	7125.78	7145.80	7166.20	7186.47	7207.06	7227.18	7247.79	7268.50	7289.17	7309.49	7330.26	7350.32	7371.05	7391.29	7411.99	7432.19	7452.59	7472.89
DISTANCIAS PARCIALES	20.05	20.53	20.30	20.05	20.24	20.02	20.40	20.27	20.59	20.12	20.61	20.72	20.67	20.32	20.76	20.06	20.74	20.24	20.70	20.20	20.40	20.30
COTAS DE TERRENO	1197.82	1198.16	1198.42	1198.64	1199.08	1199.82	1200.74	1201.79	1202.91	1204.03	1205.43	1207.05	1209.00	1210.74	1212.57	1214.29	1216.10	1217.74	1219.63	1221.31	1223.06	1224.77

DEPUTACIÓN PROVINCIAL DE OURENSE

Vías e Obras

DELINEADO:

O AUTOR do PROXECTO

O Xefe do Servicio de Vias e Obras.

TITULO do PROXECTO

INVENTARIO de ESTRADAS MUNICIPAIS
CONCELLO de MANZANEDA

DATA: XUÑO 2012

CLAVE:

ESCALAS: escala 1: 2000

GRÁFICA 0 20 40

TITULO do PLANO:

PERFIL LONXITUDINAL
OU - 44005

N. PLANO:

FOLLA 17 DE 23

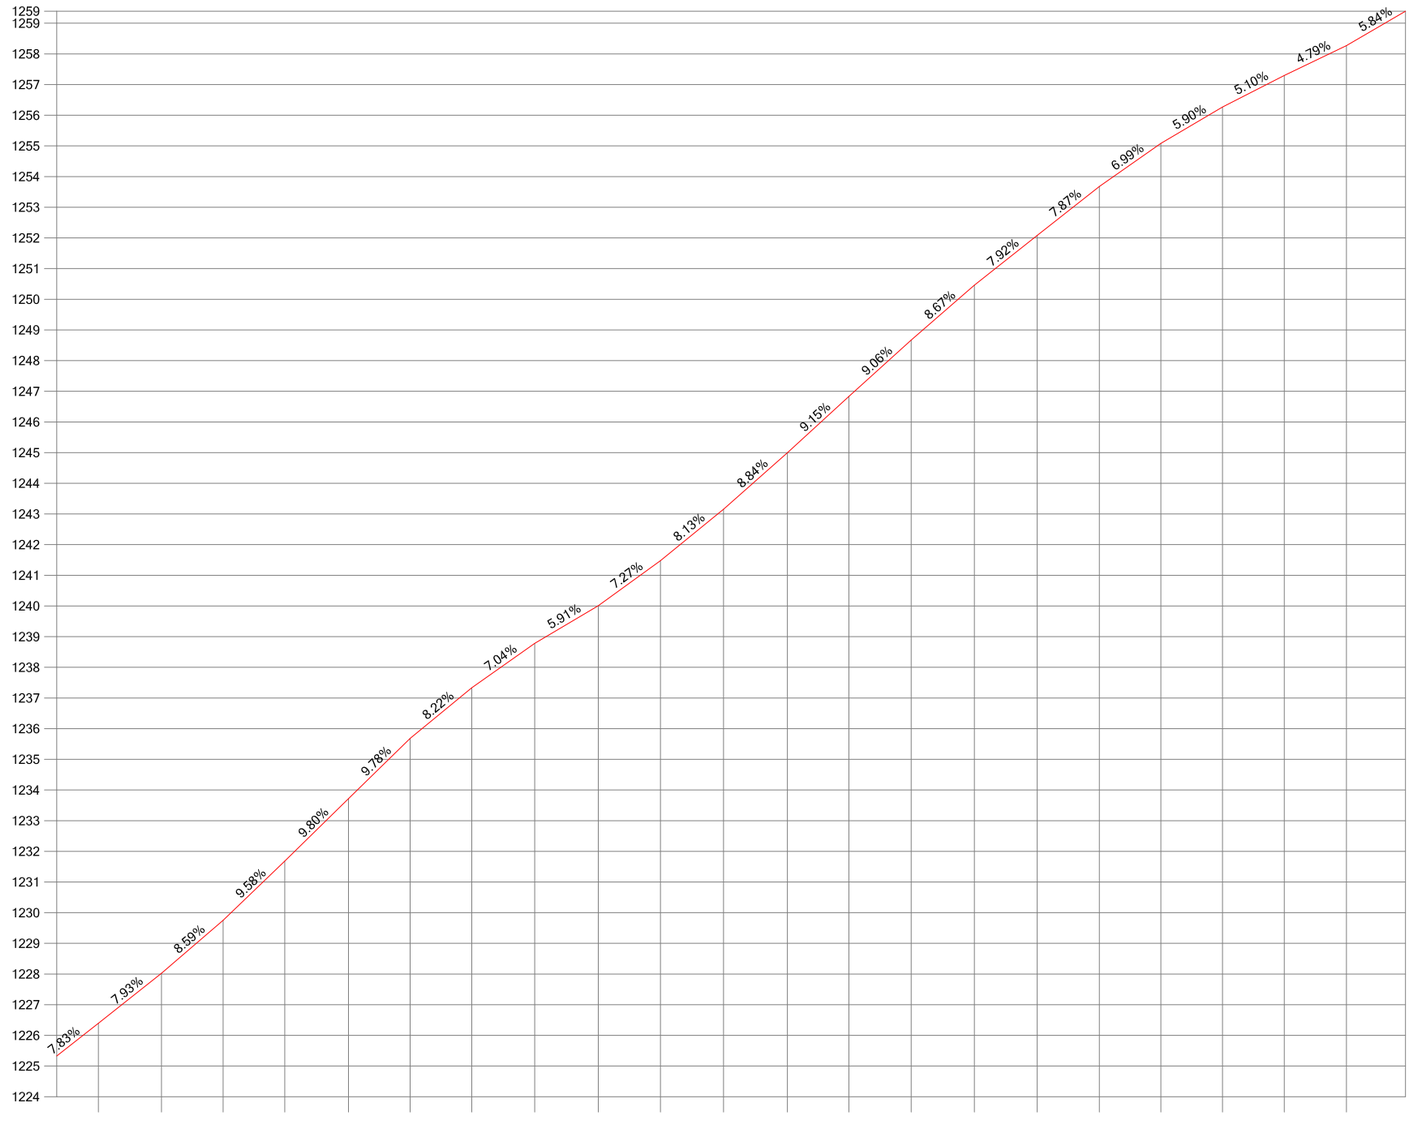

Escala H: 2000 Escala V: 200

DISTANCIAS AL ORIGEN	7493.62	7514.16	7534.29	7554.41	7575.18	7595.28	7615.37	7635.93	7656.68	7676.93	7697.54	7718.35	7738.42	7758.73	7779.37	7799.84	7820.10	7840.19	7860.29	7880.45	7900.73			
DISTANCIAS PARCIALES	20.73	20.54	20.13	20.12	20.77	20.10	20.10	20.56	20.75	20.25	20.61	20.81	20.08	20.30	20.64	20.48	20.26	20.09	20.10	20.17	20.28			
COTAS DE TERRENO	1226.40	1228.02	1229.75	1231.68	1233.72	1235.68	1237.33	1238.78	1240.01	1241.48	1243.16	1244.99	1246.83	1248.67	1250.46	1252.08	1253.68	1255.08	1256.27	1257.30	1258.27			

DEPUTACIÓN PROVINCIAL DE OURENSE

Vías e Obras

DELINEADO:

O AUTOR do PROXECTO

O Xefe do Servicio de Vías e Obras.

TITULO do PROXECTO

INVENTARIO de ESTRADAS MUNICIPAIS
CONCELLO de MANZANEDA

DATA: XUÑO 2012

CLAVE:

ESCALAS: escala 1: 2000

GRÁFICA 0 20 40

TITULO do PLANO:

PERFIL LONXITUDINAL
OU - 44005

N. PLANO:

FOLLA 18 DE 23

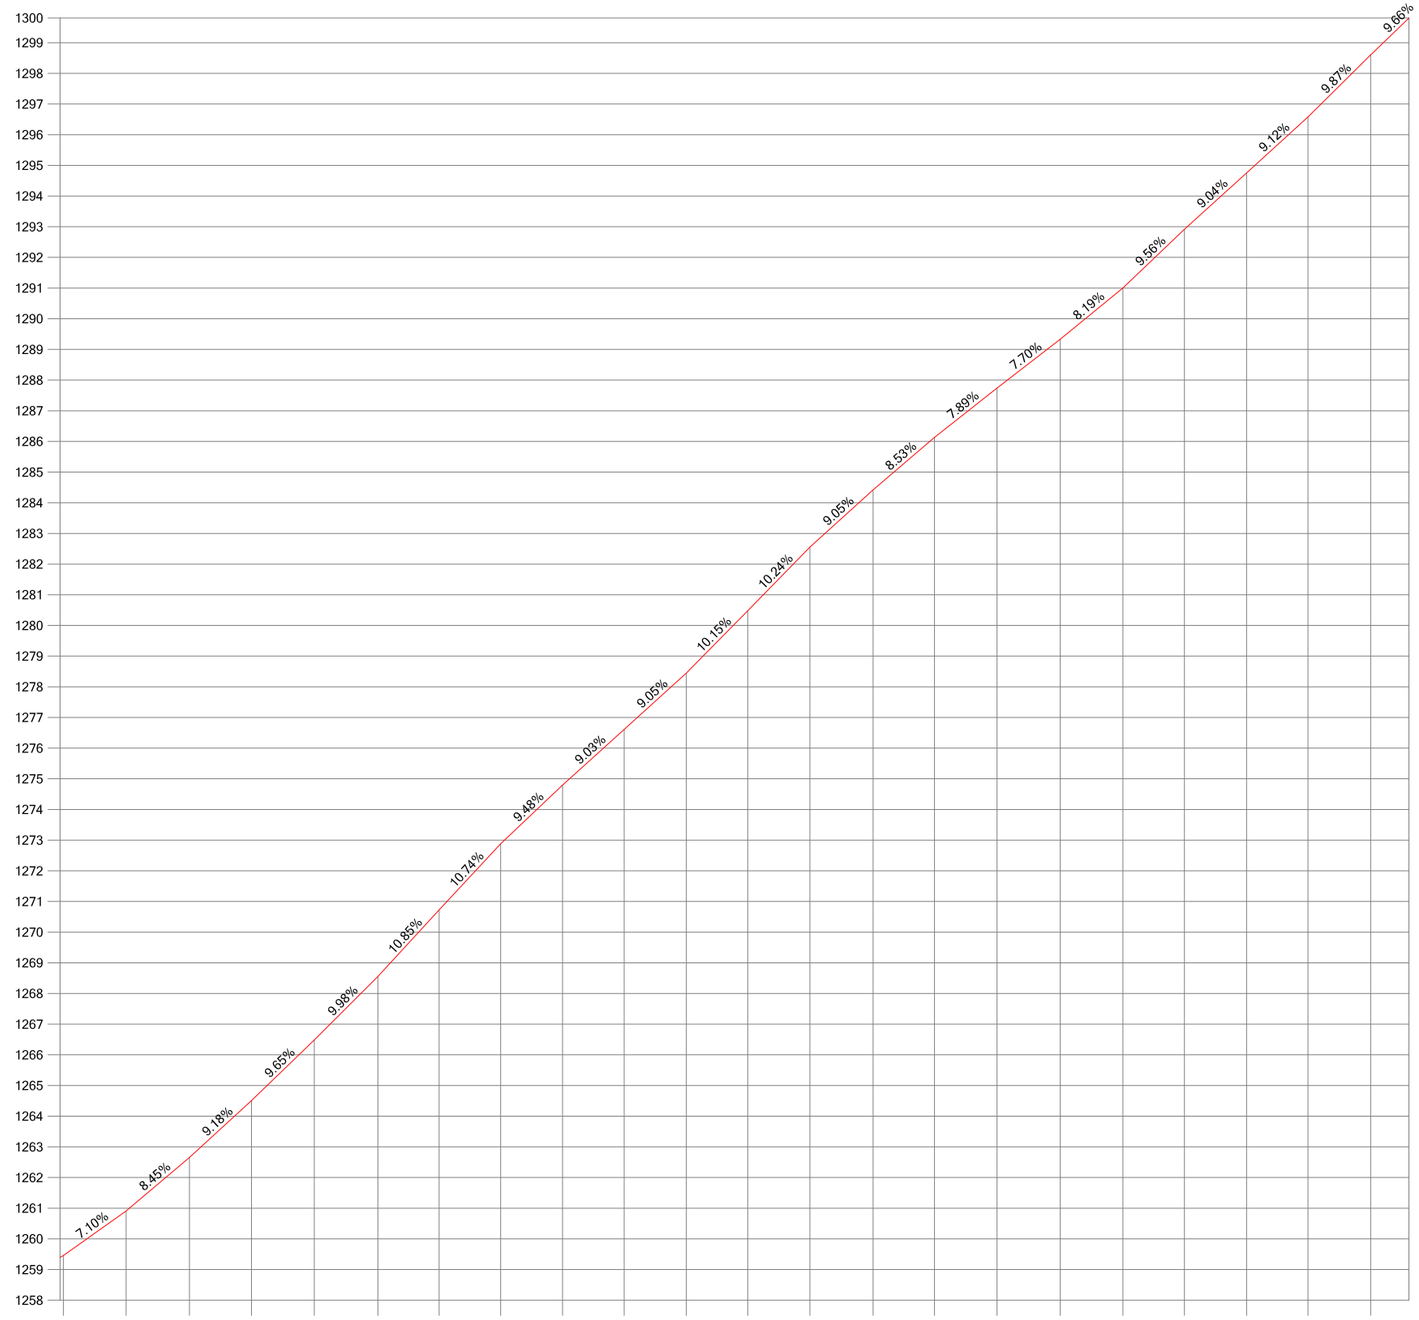

Escala H: 2000 Escala V: 200

DISTANCIAS AL ORIGEN	7921.10	7941.55	7962.21	7982.42	8002.91	8023.64	8043.64	8063.71	8083.90	8104.01	8124.30	8144.30	8164.57	8185.21	8205.23	8225.61	8246.26	8266.71	8286.74	8307.04	8327.05	8347.53	
DISTANCIAS PARCIALES	20.36	20.45	20.66	20.22	20.49	20.73	20.00	20.07	20.19	20.11	20.29	20.01	20.27	20.64	20.02	20.38	20.65	20.45	20.03	20.30	20.00	20.48	
COTAS DE TERRENO	1259.46	1260.91	1262.65	1264.51	1266.49	1268.56	1270.73	1272.88	1274.80	1276.61	1278.45	1280.48	1282.55	1284.42	1286.13	1287.74	1289.33	1291.00	1292.92	1294.75	1296.58	1298.60	

DEPUTACIÓN PROVINCIAL DE OURENSE

Vías e Obras

DELINEADO:

O AUTOR do PROXECTO

O Xefe do Servicio de Vías e Obras.

TITULO do PROXECTO

INVENTARIO de ESTRADAS MUNICIPAIS
CONCELLO de MANZANEDA

DATA: XUÑO 2012

CLAVE:

ESCALAS: escala 1: 2000

GRÁFICA 0 20 40

TITULO do PLANO:

PERFIL LONXITUDINAL
OU - 44005

N. PLANO:

FOLLA 19 DE 23

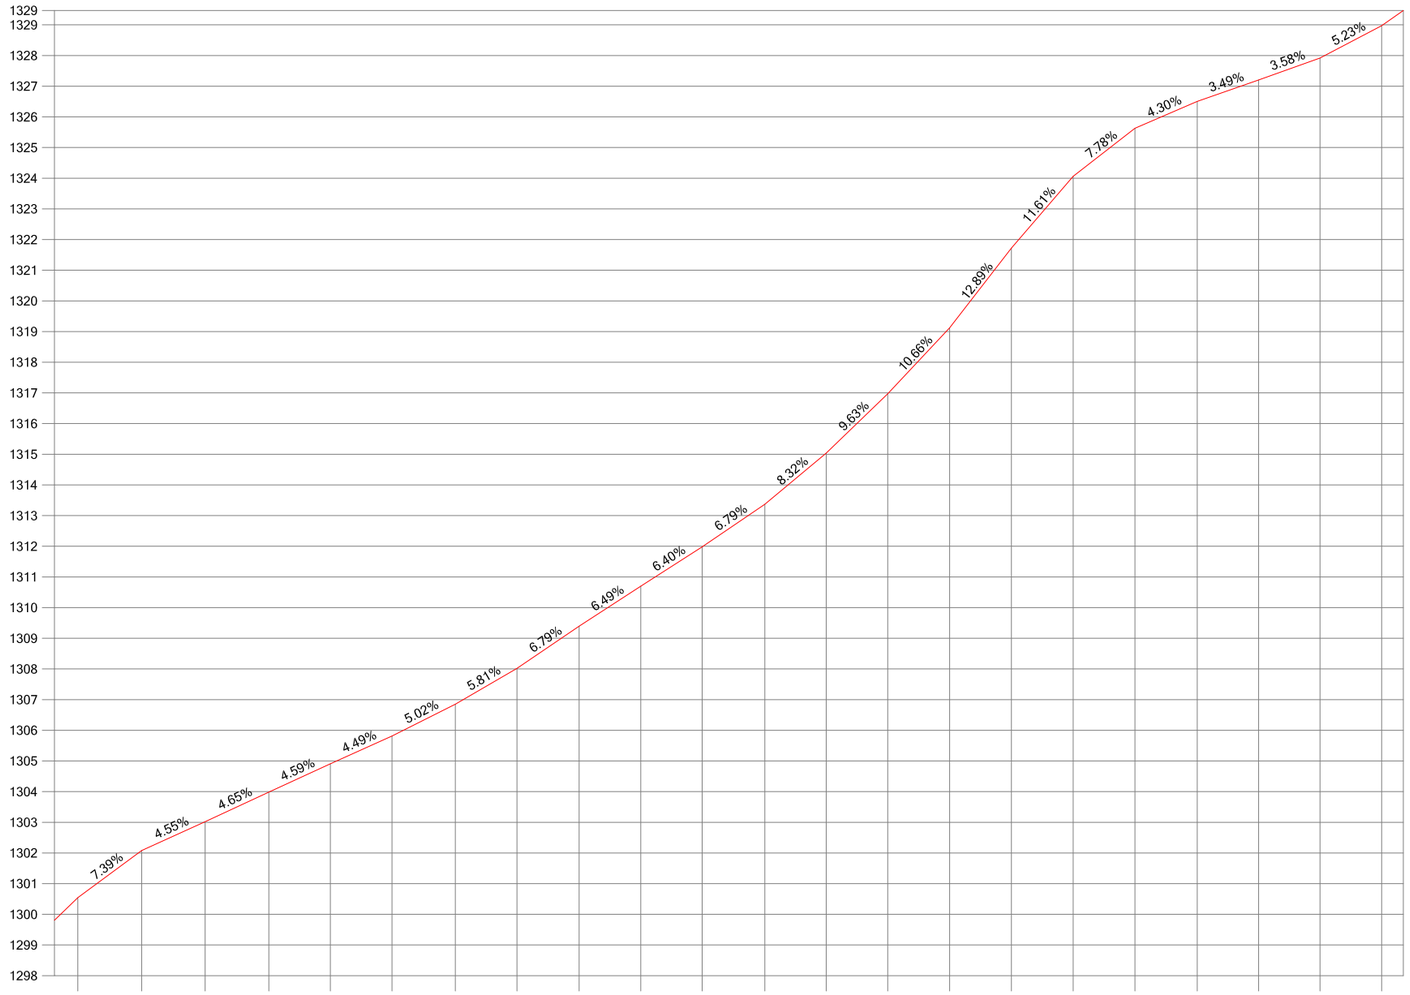

Escala H: 2000 Escala V: 200

DISTANCIAS AL ORIGEN	8367.63	8388.44	8409.16	8429.91	8449.99	8470.10	8490.75	8510.88	8531.16	8551.25	8571.29	8591.72	8611.73	8631.83	8651.99	8672.18	8692.33	8712.48	8732.78	8752.79	8772.83	8792.95
DISTANCIAS PARCIALES	20.10	20.81	20.72	20.75	20.08	20.11	20.65	20.13	20.28	20.10	20.03	20.43	20.01	20.11	20.16	20.18	20.15	20.15	20.31	20.01	20.04	20.12
COTAS DE TERRENO	1300.54	1302.08	1303.02	1303.99	1304.91	1305.81	1306.85	1308.02	1309.40	1310.70	1311.98	1313.37	1315.04	1316.97	1319.12	1321.72	1324.06	1325.63	1326.50	1327.20	1327.92	1328.97

DEPUTACIÓN PROVINCIAL DE OURENSE

Vías e Obras

DELINEADO:

O AUTOR do PROXECTO

O Xefe do Servicio de Vías e Obras.

TITULO do PROXECTO

INVENTARIO de ESTRADAS MUNICIPAIS
CONCELLO de MANZANEDA

DATA: XUÑO 2012

CLAVE:

ESCALAS: escala 1: 2000

GRÁFICA 0 20 40

TITULO do PLANO:

PERFIL LONXITUDINAL
OU - 44005

N. PLANO:

FOLLA 20 DE 23

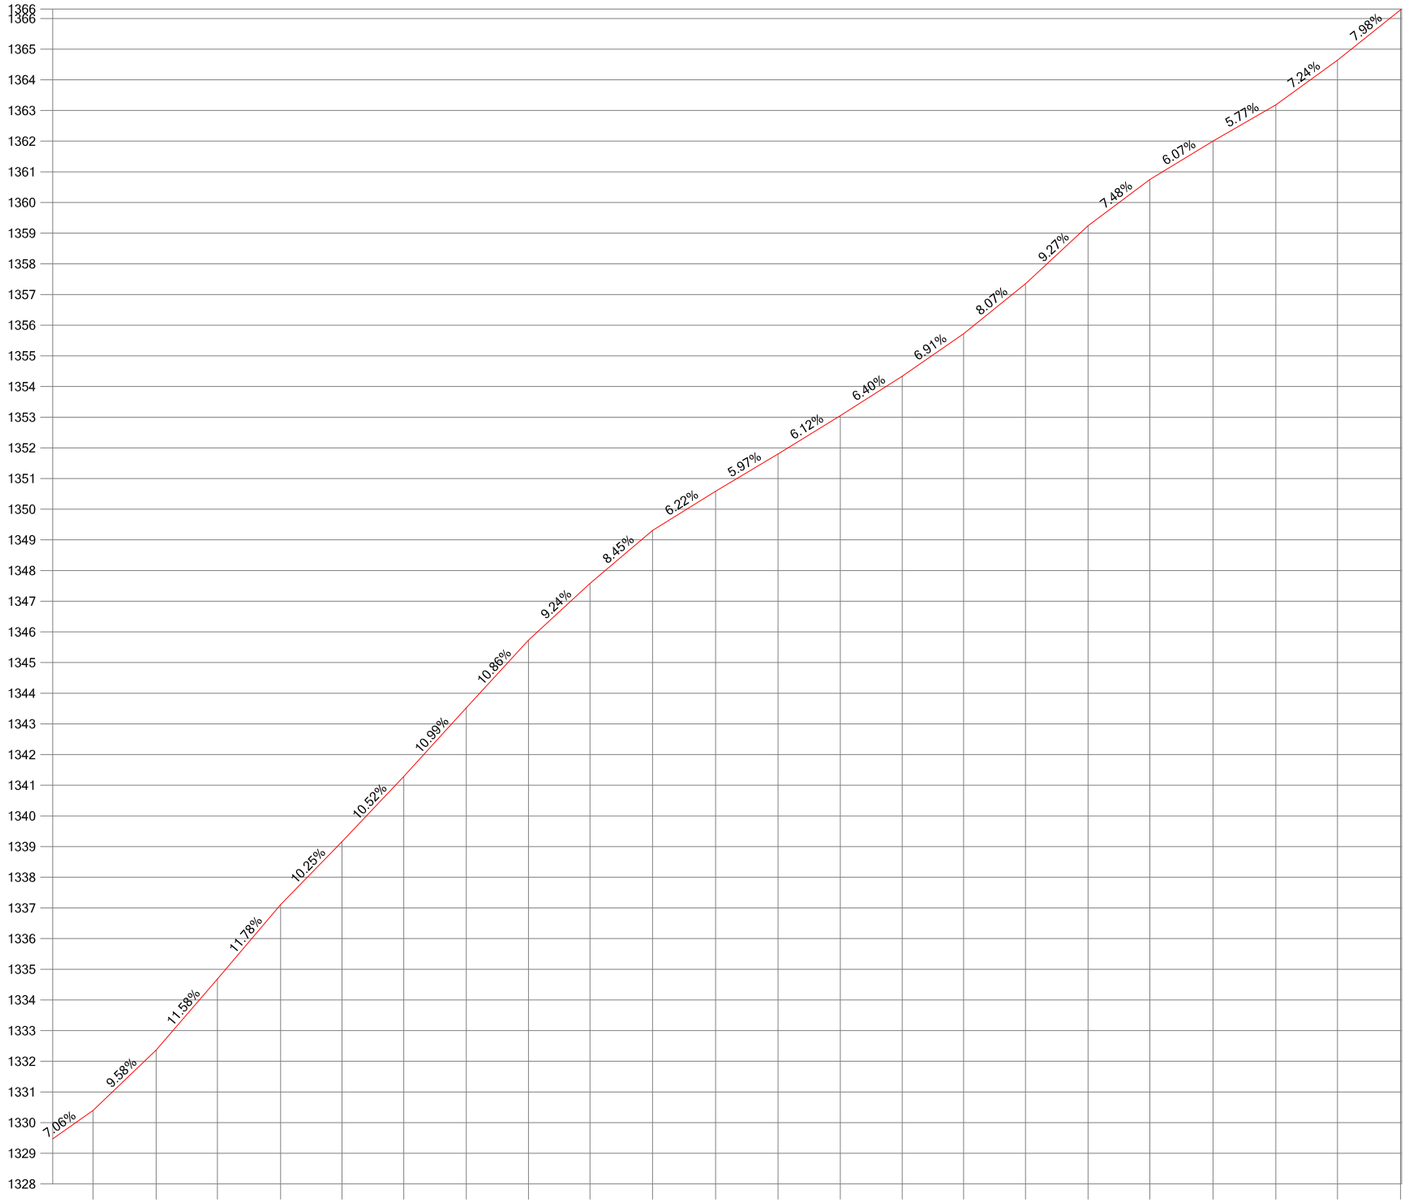

Escala H: 2000 Escala V: 200

DISTANCIAS AL ORIGEN	8813.16	8833.72	8853.73	8874.31	8894.35	8914.51	8934.89	8955.18	8975.24	8995.66	9016.24	9036.58	9056.92	9077.09	9097.13	9117.32	9137.73	9157.86	9178.47	9198.99	9219.10	9239.65
DISTANCIAS PARCIALES	20.20	20.57	20.00	20.58	20.04	20.16	20.39	20.29	20.06	20.42	20.58	20.34	20.34	20.16	20.04	20.20	20.40	20.14	20.60	20.52	20.10	20.56
COTAS DE TERRENO	1330.40	1332.37	1334.68	1337.11	1339.16	1341.28	1343.52	1345.73	1347.58	1349.31	1350.59	1351.80	1353.05	1354.34	1355.72	1357.35	1359.24	1360.75	1362.00	1363.18	1364.64	1366.28

DEPUTACIÓN PROVINCIAL DE OURENSE

Vías e Obras

DELINEADO:

O AUTOR do PROXECTO

O Xefe do Servicio de Vías e Obras.

TITULO do PROXECTO

INVENTARIO de ESTRADAS MUNICIPAIS
CONCELLO de MANZANEDA

DATA: XUÑO 2012

CLAVE:

ESCALAS: escala 1: 2000

GRÁFICA 0 20 40

TITULO do PLANO:

PERFIL LONXITUDINAL
OU - 44005

N. PLANO:

FOLLA 21 DE 23

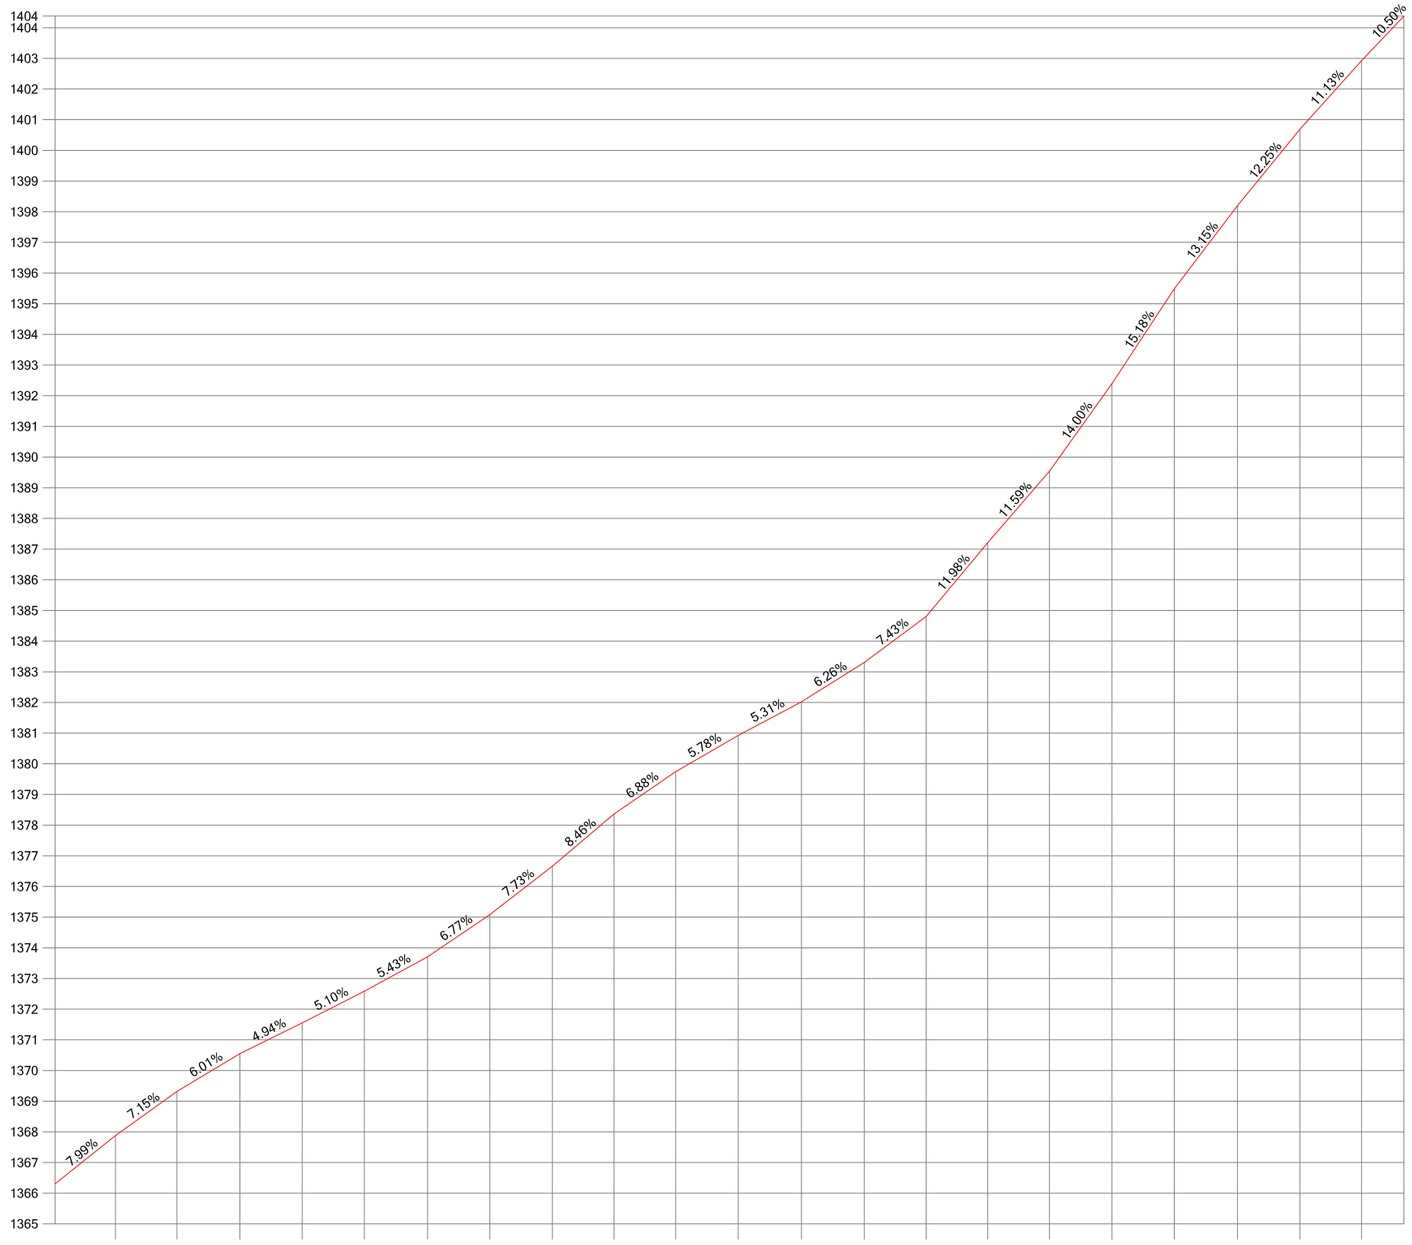

Escala H: 2000 Escala V: 200

DISTANCIAS AL ORIGEN	9259.65	9279.75	9300.25	9320.60	9340.87	9361.48	9381.79	9402.21	9422.33	9442.41	9462.82	9483.43	9503.95	9524.13	9544.20	9564.33	9584.74	9605.08	9625.69	9646.06	9666.14
DISTANCIAS PARCIALES	20.00	20.10	20.50	20.35	20.27	20.61	20.31	20.41	20.12	20.09	20.41	20.60	20.52	20.19	20.06	20.14	20.40	20.34	20.62	20.37	20.08
COTAS DE TERRENO	1367.88	1369.32	1370.55	1371.55	1372.59	1373.71	1375.08	1376.66	1378.36	1379.74	1380.92	1382.02	1383.30	1384.80	1387.21	1389.54	1392.40	1395.48	1398.19	1400.69	1402.92

DEPUTACIÓN PROVINCIAL DE OURENSE

Vías e Obras

DELINEADO:

O AUTOR do PROXECTO

O Xefe do Servicio de Vías e Obras.

TITULO do PROXECTO

INVENTARIO de ESTRADAS MUNICIPAIS
CONCELLO de MANZANEDA

DATA: XUÑO 2012

CLAVE:

ESCALAS: escala 1: 2000

GRÁFICA 0 20 40

TITULO do PLANO:

PERFIL LONXITUDINAL
OU - 44005

N. PLANO:

FOLLA 22 DE 23

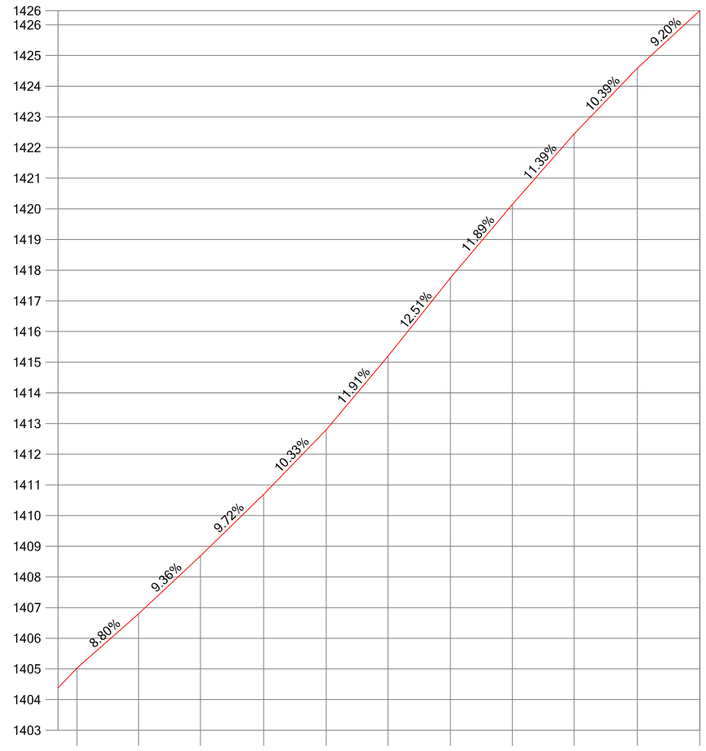

Escala H: 2000 Escala V: 200

DISTANCIAS AL ORIGEN	9686.20	9706.25	9726.44	9747.09	9767.46	9787.63	9808.00	9828.21	9848.39	9869.00	9889.36
DISTANCIAS PARCIALES	20.06	20.05	20.19	20.65	20.37	20.17	20.37	20.21	20.18	20.61	20.36
COTAS DE TERRENO	1405.03	1406.79	1408.68	1410.69	1412.79	1415.19	1417.74	1420.15	1422.44	1424.59	1426.46

DEPUTACIÓN PROVINCIAL DE OURENSE

Vías e Obras

DELINEADO:

O AUTOR do PROXECTO

O Xefe do Servido de Vías e Obras.

TITULO do PROXECTO

INVENTARIO de ESTRADAS MUNICIPAIS
CONCELLO de MANZANEDA

DATA: XUÑO 2012

CLAVE:

ESCALAS: escala 1: 2000

GRÁFICA 0 20 40

TITULO do PLANO:

PERFIL LONXITUDINAL
OU - 44005

N. PLANO:

FOLLA 23 DE 23

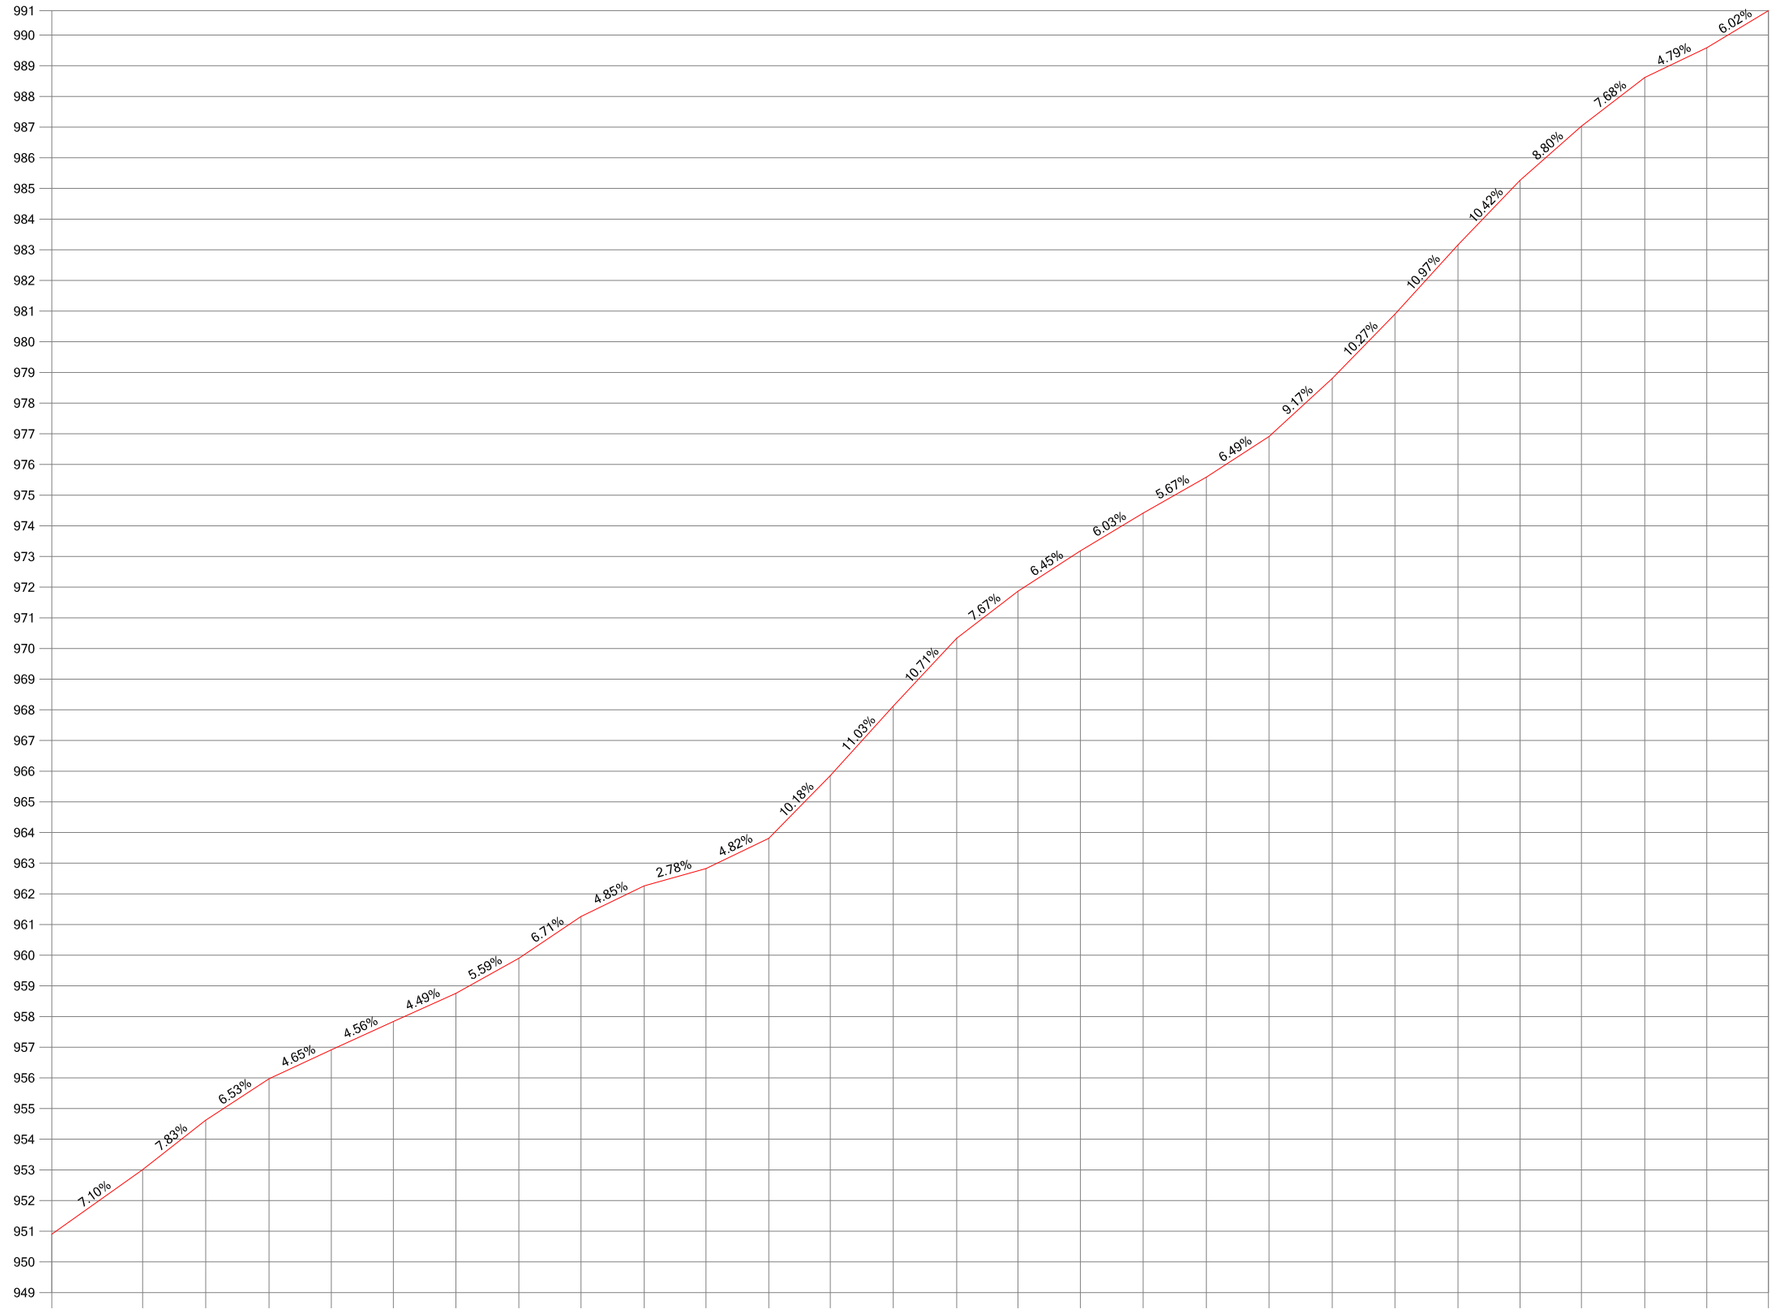

Escala H: 2000 Escala V: 200

DISTANCIAS AL ORIGEN	0.00	29.64	50.21	70.87	91.20	111.42	131.83	152.33	172.62	193.24	213.40	233.90	253.96	274.50	295.18	315.18	335.54	356.00	376.65	397.08	417.72	438.15	458.72	478.94	498.99	519.65	539.87	559.99
DISTANCIAS PARCIALES	0.00	29.64	20.57	20.66	20.33	20.22	20.40	20.51	20.28	20.63	20.16	20.50	20.05	20.55	20.68	20.00	20.36	20.47	20.64	20.43	20.64	20.44	20.57	20.22	20.05	20.66	20.22	20.11
COTAS DE TERRENO	950.90	953.01	954.62	955.97	956.91	957.84	958.75	959.90	961.26	962.26	962.82	963.81	965.85	968.12	970.33	971.87	973.18	974.42	975.59	976.91	978.80	980.90	983.16	985.26	987.03	988.62	989.59	990.80

DEPUTACIÓN PROVINCIAL DE OURENSE

Vías e Obras

DELINEADO:

O AUTOR do PROXECTO

O Xefe do Servicio de Vías e Obras.

TITULO do PROXECTO

INVENTARIO de ESTRADAS MUNICIPAIS
CONCELLO de MANZANEDA

DATA: XUÑO 2012

CLAVE:

ESCALAS: escala 1: 2000

GRÁFICA 0 20 40

TITULO do PLANO:

PERFIL LONXITUDINAL
OU - 44006

N. PLANO:

FOLLA 1 DE 1

Escala H: 2000 Escala V: 200

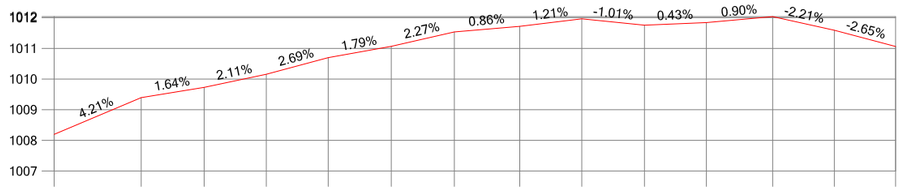

DISTANCIAS AL ORIGEN	0.00	28.41	48.90	69.20	89.38	109.96	130.56	151.85	172.10	192.54	212.75	234.39	254.48	274.49
DISTANCIAS PARCIALES	0.00	28.41	20.50	20.29	20.18	20.58	20.60	21.30	20.24	20.45	20.21	21.64	20.09	20.00
COTAS DE TERRENO	1008.20	1009.39	1009.73	1010.16	1010.70	1011.07	1011.53	1011.72	1011.96	1011.76	1011.84	1012.04	1011.59	1011.06

DEPUTACIÓN PROVINCIAL DE OURENSE

Vías e Obras

DELINEADO:

O AUTOR do PROXECTO

O Xefe do Servicio de Vías e Obras.

TITULO do PROXECTO

INVENTARIO de ESTRADAS MUNICIPAIS
CONCELLO de MANZANEDA

DATA: XUÑO 2012

CLAVE:

ESCALAS: escala 1: 2000

GRÁFICA 0 20 40

TITULO do PLANO:

PERFIL LONXITUDINAL
OU - 44007

N. PLANO:

FOLLA 1 DE 1

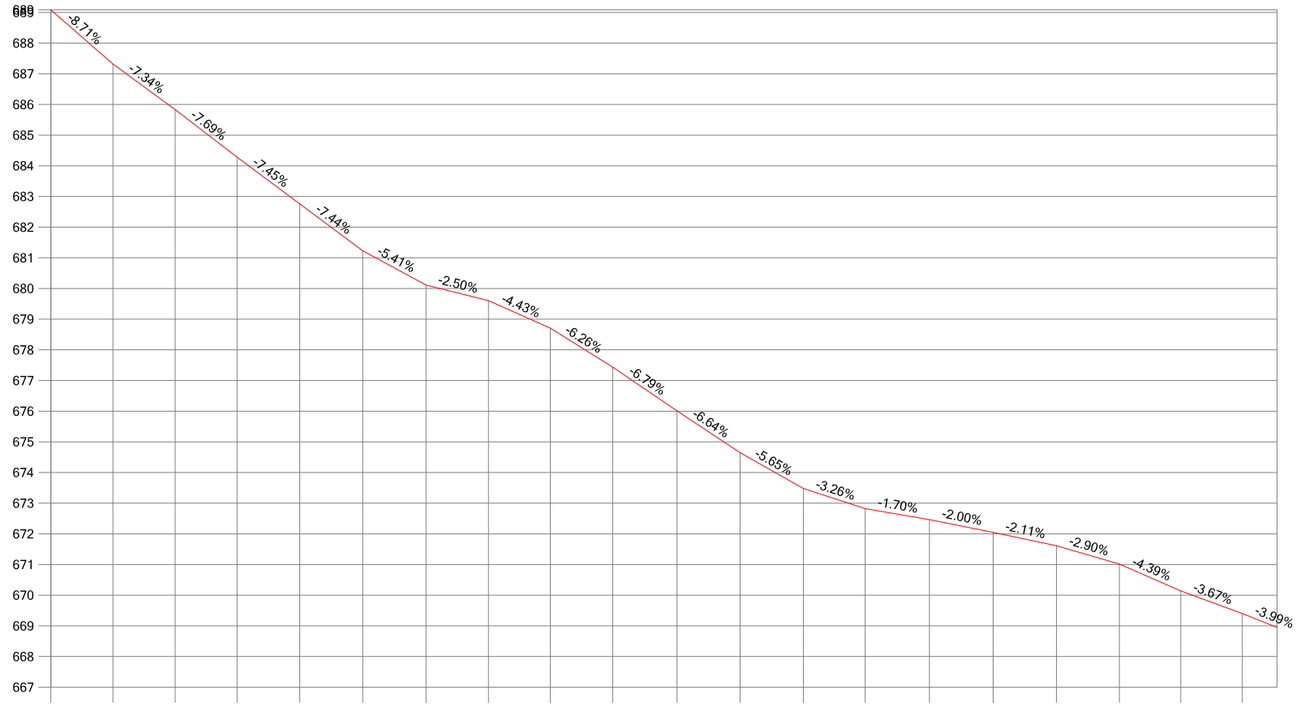

Escala H: 2000 Escala V: 200

DISTANCIAS AL ORIGEN	0.00	20.24	40.55	60.73	81.16	101.71	122.36	142.72	162.90	183.25	204.26	224.81	245.46	265.62	286.60	307.35	328.01	348.57	368.59	388.63
DISTANCIAS PARCIALES	0.00	20.24	20.31	20.18	20.44	20.55	20.65	20.36	20.19	20.35	21.01	20.56	20.65	20.15	20.98	20.75	20.66	20.56	20.02	20.04
COTAS DE TERRENO	689.08	687.32	685.83	684.28	682.76	681.23	680.11	679.60	678.71	677.44	676.01	674.65	673.48	672.82	672.47	672.05	671.61	671.02	670.14	669.40

DEPUTACIÓN PROVINCIAL DE OURENSE

Vías e Obras

DELINEADO:

O AUTOR do PROXECTO

O Xefe do Servicio de Vias e Obras.

TITULO do PROXECTO

INVENTARIO de ESTRADAS MUNICIPAIS
CONCELLO de MANZANEDA

DATA: XUÑO 2012

CLAVE:

ESCALAS: escala 1: 2000

GRÁFICA 0 20 40

TITULO do PLANO:

PERFIL LONXITUDINAL
OU - 44008

N. PLANO:

FOLLA 1 DE 23

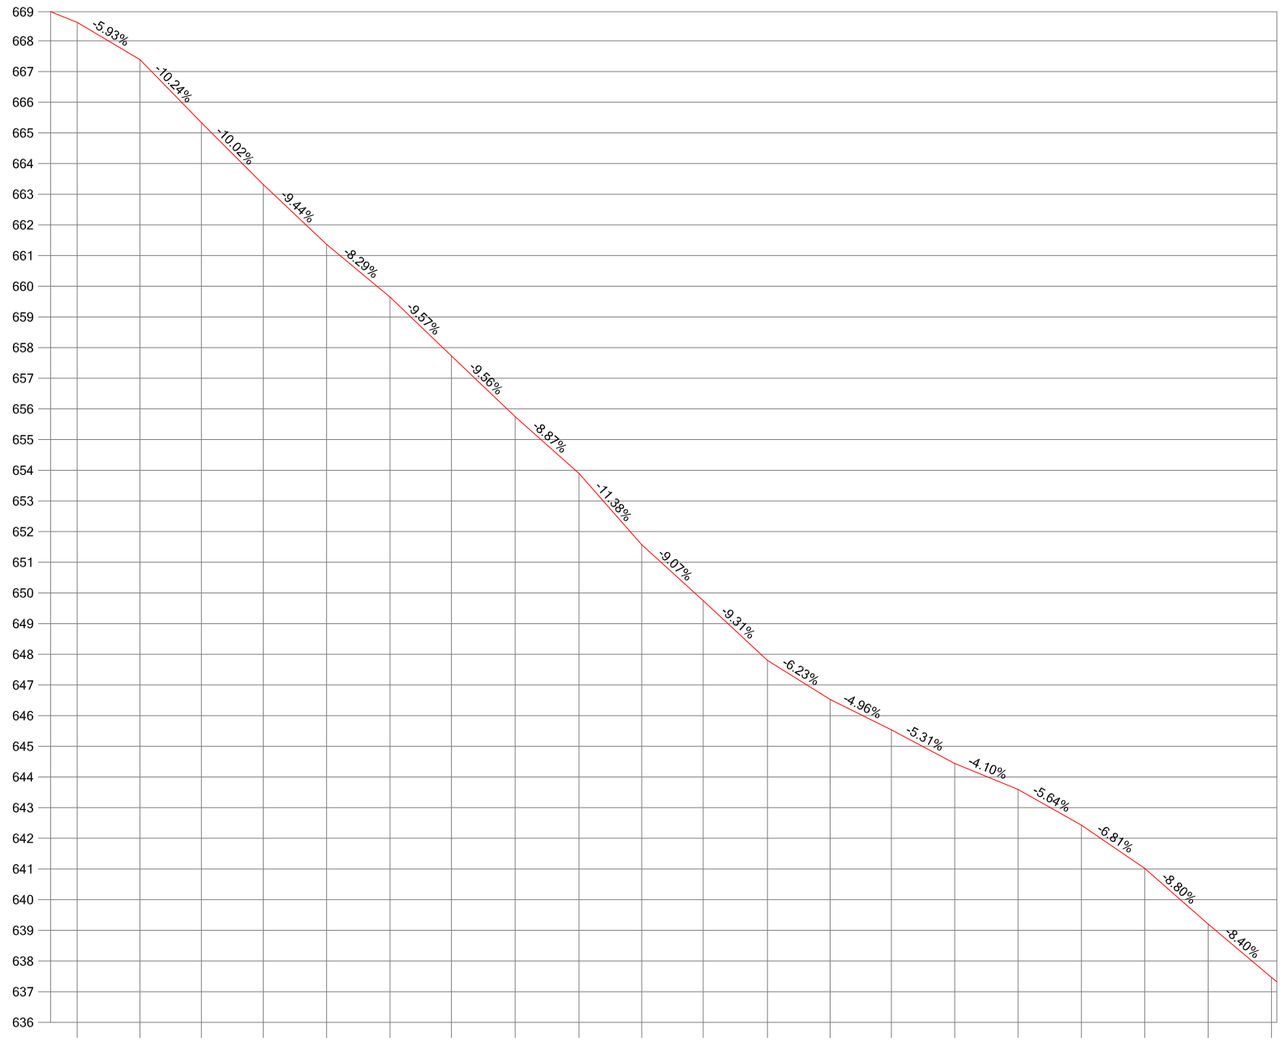

Escala H: 2000 Escala V: 200

DISTANCIAS AL ORIGEN	408.68	429.14	449.19	469.35	490.02	510.73	530.75	551.52	572.37	592.79	612.88	633.82	654.26	674.26	694.90	715.56	736.24	756.89	777.58	798.25
DISTANCIAS PARCIALES	20.05	20.46	20.04	20.16	20.67	20.71	20.02	20.77	20.84	20.43	20.09	20.93	20.45	20.00	20.64	20.66	20.67	20.65	20.69	20.68
COTAS DE TERRENO	668.60	667.39	665.34	663.32	661.36	659.65	657.73	655.75	653.90	651.57	649.75	647.80	646.53	645.54	644.44	643.59	642.43	641.02	639.20	637.47

DEPUTACIÓN PROVINCIAL DE OURENSE

Vías e Obras

DELINEADO:

O AUTOR do PROXECTO

O Xefe do Servido de Vías e Obras.

TITULO do PROXECTO

INVENTARIO de ESTRADAS MUNICIPAIS
CONCELLO de MANZANEDA

DATA: XUÑO 2012

CLAVE:

ESCALAS: escala 1: 2000

GRÁFICA 0 20 40

TITULO do PLANO:

PERFIL LONXITUDINAL
OU - 44008

N. PLANO:

FOLLA 2 DE 23

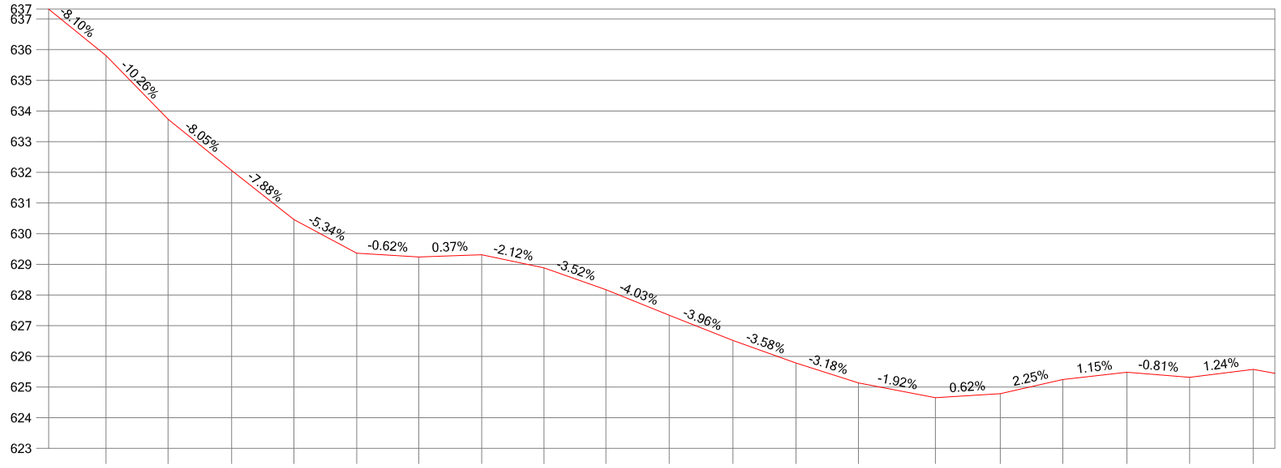

Escala H: 2000 Escala V: 200

DISTANCIAS AL ORIGEN	818.73	838.94	859.70	880.01	900.50	920.73	941.25	961.57	981.78	1002.42	1023.23	1043.78	1064.17	1089.25	1110.42	1130.83	1151.74	1172.19	1192.94
DISTANCIAS PARCIALES	20.48	20.21	20.76	20.31	20.49	20.23	20.52	20.33	20.21	20.64	20.81	20.55	20.39	25.08	21.17	20.41	20.91	20.45	20.75
COTAS DE TERRENO	635.81	633.73	632.06	630.46	629.37	629.24	629.32	628.88	628.17	627.34	626.52	625.78	625.13	624.65	624.78	625.24	625.48	625.32	625.58

DEPUTACIÓN PROVINCIAL DE OURENSE

Vías e Obras

DELINEADO:

O AUTOR do PROXECTO

O Xefe do Servicio de Vías e Obras.

TITULO do PROXECTO

INVENTARIO de ESTRADAS MUNICIPAIS
CONCELLO de MANZANEDA

DATA: XUÑO 2012

CLAVE:

ESCALAS: escala 1: 2000

GRÁFICA 0 20 40

TITULO do PLANO:

PERFIL LONXITUDINAL
OU - 44008

N. PLANO:

FOLLA 3 DE 23

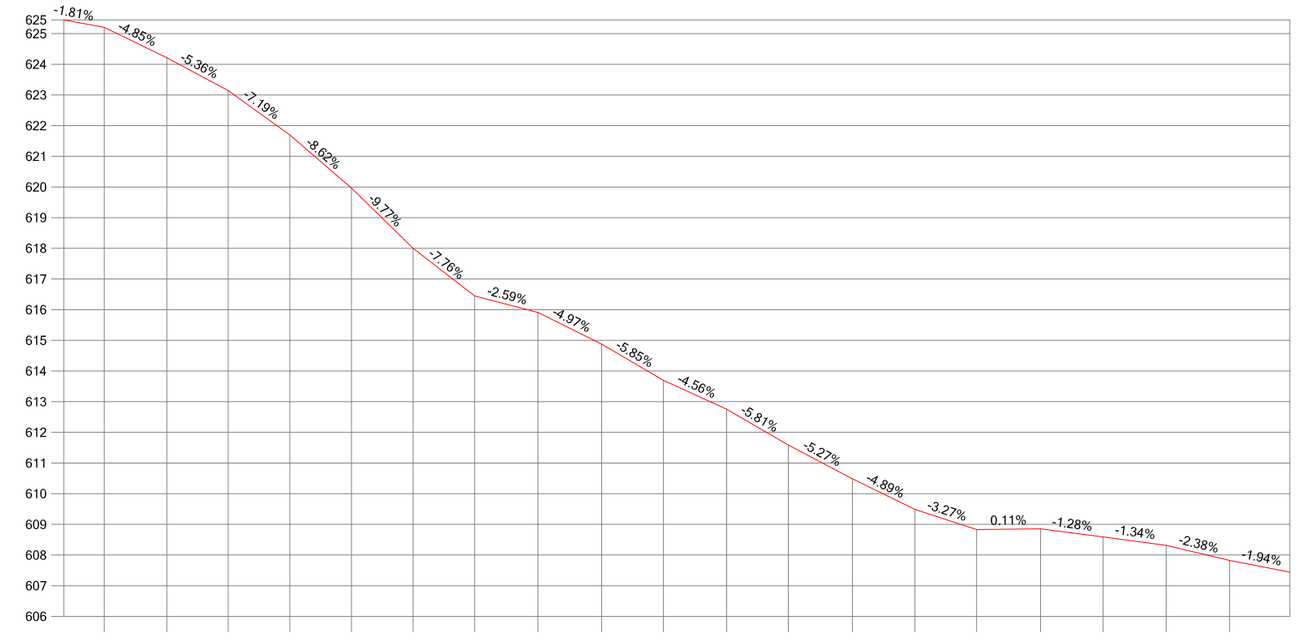

Escala H: 2000 Escala V: 200

DISTANCIAS AL ORIGEN	1213.21	1233.64	1253.64	1273.78	1293.87	1313.98	1334.02	1354.70	1375.51	1395.65	1416.27	1436.38	1457.27	1477.70	1497.79	1518.66	1539.06	1559.65	1580.33
DISTANCIAS PARCIALES	20.28	20.43	20.00	20.14	20.09	20.11	20.04	20.68	20.81	20.14	20.63	20.11	20.89	20.43	20.09	20.87	20.40	20.59	20.68
COTAS DE TERRENO	625.21	624.22	623.14	621.70	619.97	618.00	616.45	615.91	614.87	613.70	612.76	611.59	610.49	609.49	608.83	608.85	608.59	608.32	607.82

DEPUTACIÓN PROVINCIAL DE OURENSE

Vías e Obras

DELINEADO:

O AUTOR do PROXECTO

O Xefe do Servicio de Vías e Obras.

TITULO do PROXECTO

INVENTARIO de ESTRADAS MUNICIPAIS
CONCELLO de MANZANEDA

DATA: XUÑO 2012

CLAVE:

ESCALAS: escala 1: 2000

GRÁFICA 0 20 40

TITULO do PLANO:

PERFIL LONXITUDINAL
OU - 44008

N. PLANO:

FOLLA 4 DE 23

Escala H: 2000 Escala V: 200

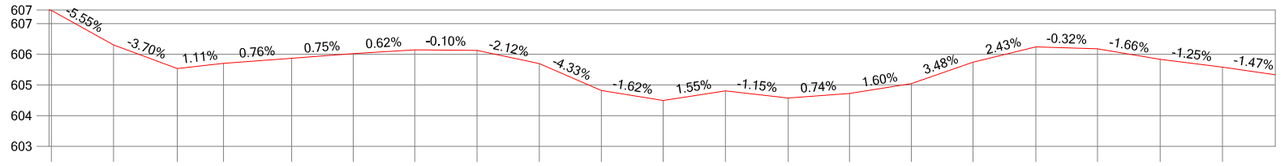

DISTANCIAS AL ORIGEN	1600.74	1621.02	1641.80	1656.88	1679.11	1699.23	1719.28	1739.62	1759.93	1780.15	1800.31	1820.62	1841.10	1861.10	1881.30	1901.41	1921.89	1941.97	1962.43	1982.78
DISTANCIAS PARCIALES	20.41	20.28	20.79	15.07	22.23	20.12	20.05	20.34	20.31	20.23	20.16	20.31	20.47	20.01	20.20	20.11	20.47	20.09	20.46	20.34
COTAS DE TERRENO	607.43	606.30	605.53	605.70	605.87	606.02	606.15	606.13	605.70	604.82	604.49	604.81	604.57	604.72	605.04	605.74	606.24	606.18	605.84	605.58

DEPUTACIÓN PROVINCIAL DE OURENSE

Vías e Obras

DELINEADO:

O AUTOR do PROXECTO

O Xefe do Servido de Vias e Obras.

TITULO do PROXECTO

INVENTARIO de ESTRADAS MUNICIPAIS
CONCELLO de MANZANEDA

DATA: XUÑO 2012

CLAVE:

ESCALAS: escala 1: 2000

GRÁFICA 0 20 40

TITULO do PLANO:

PERFIL LONXITUDINAL
OU - 44008

N. PLANO:

FOLLA 5 DE 23

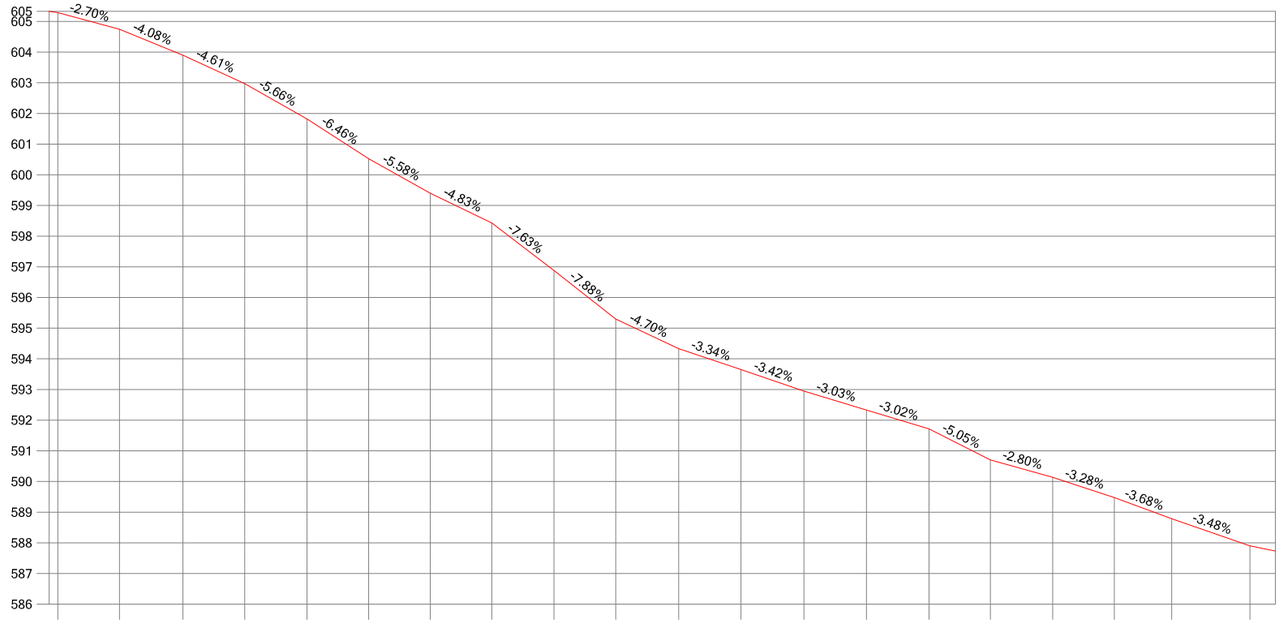

Escala H: 2000 Escala V: 200

DISTANCIAS AL ORIGEN	2002.83	2022.92	2043.63	2063.77	2084.12	2104.20	2124.34	2144.39	2164.68	2184.80	2205.33	2225.67	2246.20	2266.62	2287.01	2307.02	2327.36	2347.45	2366.19	2391.69
DISTANCIAS PARCIALES	20.05	20.09	20.70	20.14	20.35	20.08	20.14	20.05	20.30	20.12	20.53	20.34	20.53	20.42	20.39	20.01	20.34	20.09	18.74	25.50
COTAS DE TERRENO	605.29	604.75	603.90	602.97	601.82	600.52	599.40	598.43	596.88	595.30	594.33	593.65	592.95	592.33	591.72	590.71	590.14	589.48	588.79	587.90

DEPUTACIÓN PROVINCIAL DE OURENSE

Vías e Obras

DELINEADO:

O AUTOR do PROXECTO

O Xefe do Servicio de Vías e Obras.

TITULO do PROXECTO

INVENTARIO de ESTRADAS MUNICIPAIS
CONCELLO de MANZANEDA

DATA: XUÑO 2012

CLAVE:

ESCALAS: escala 1: 2000

GRÁFICA 0 20 40

TITULO do PLANO:

PERFIL LONXITUDINAL
OU - 44008

N. PLANO:

FOLLA 6 DE 23

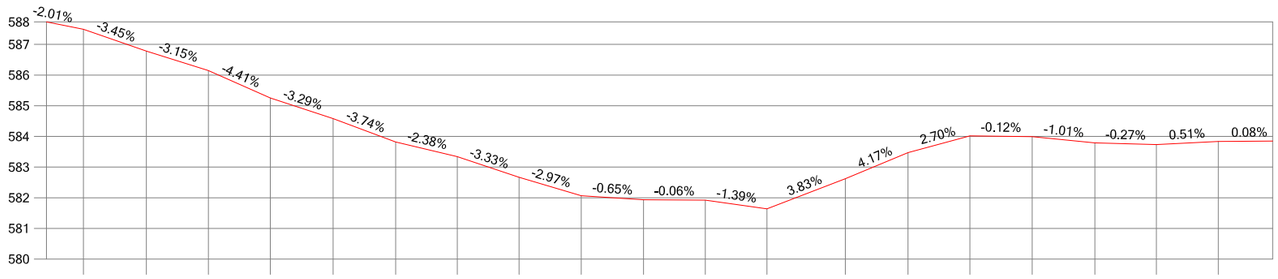

Escala H: 2000 Escala V: 200

DISTANCIAS AL ORIGEN	2412.08	2432.58	2452.82	2473.04	2493.49	2513.90	2534.04	2554.18	2574.46	2594.75	2614.93	2635.02	2660.62	2681.04	2701.23	2721.55	2741.99	2762.08	2782.26
DISTANCIAS PARCIALES	20.39	20.50	20.24	20.22	20.45	20.41	20.13	20.14	20.28	20.29	20.18	20.08	25.60	20.43	20.19	20.33	20.44	20.08	20.19
COTAS DE TERRENO	587.49	586.78	586.14	585.25	584.58	583.82	583.34	582.67	582.07	581.93	581.92	581.64	582.62	583.47	584.02	583.99	583.79	583.73	583.84

DEPUTACIÓN PROVINCIAL DE OURENSE

Vías e Obras

DELINEADO:

O AUTOR do PROXECTO

O Xefe do Servicio de Vías e Obras.

TITULO do PROXECTO

INVENTARIO de ESTRADAS MUNICIPAIS
CONCELLO de MANZANEDA

DATA: XUÑO 2012

CLAVE:

ESCALAS: escala 1: 2000

GRÁFICA 0 20 40

TITULO do PLANO:

PERFIL LONXITUDINAL
OU - 44008

N. PLANO:

FOLLA 7 DE 23

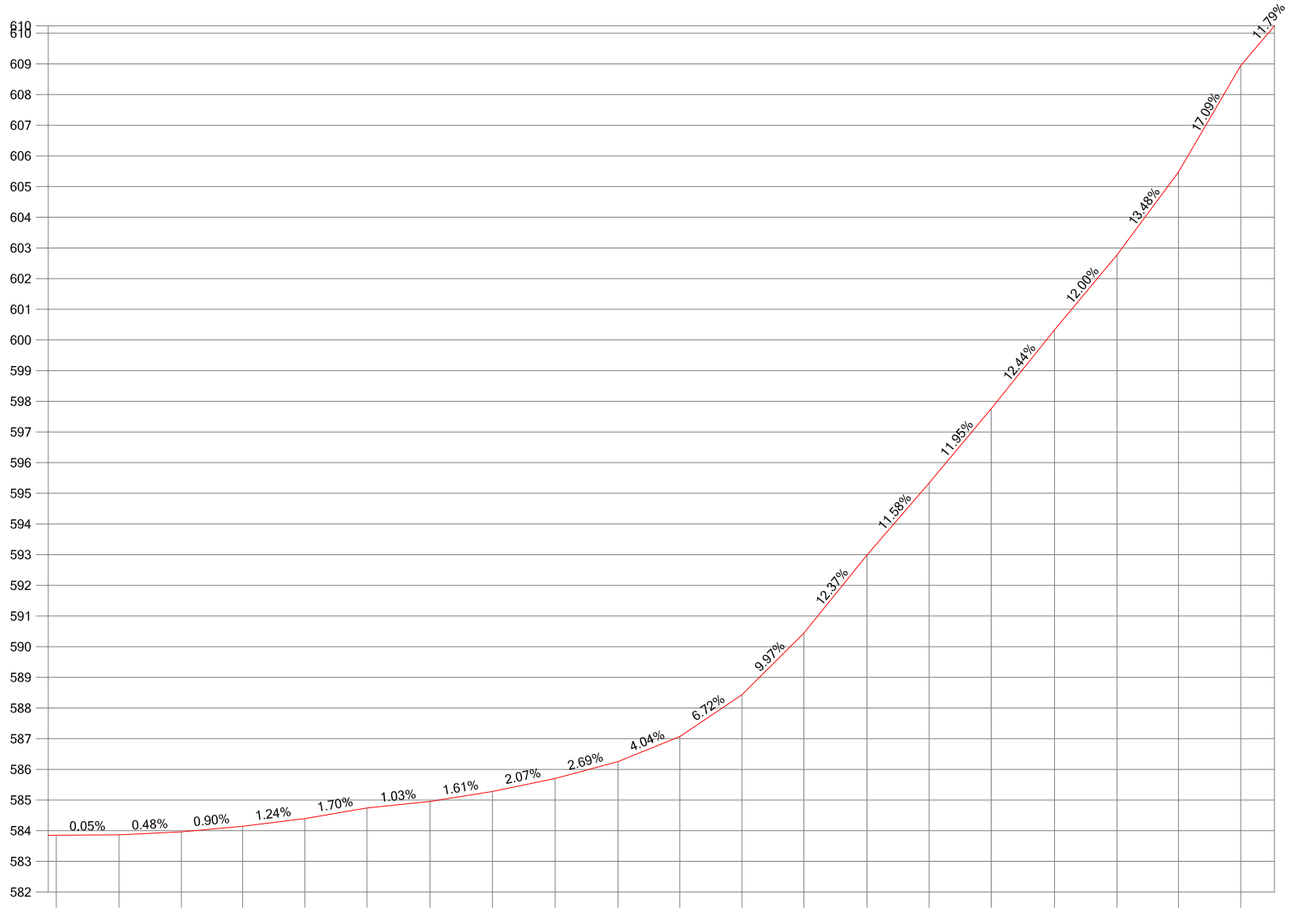

Escala H: 2000 Escala V: 200

DISTANCIAS AL ORIGEN	2802.61	2823.06	2843.43	2863.43	2883.67	2903.97	2924.56	2944.90	2965.37	2985.83	3006.01	3026.28	3046.49	3067.06	3087.34	3107.60	3128.26	3148.63	3168.69	3188.99
DISTANCIAS PARCIALES	20.34	20.46	20.36	20.00	20.24	20.30	20.59	20.35	20.46	20.46	20.18	20.27	20.20	20.57	20.28	20.26	20.66	20.37	20.06	20.30
COTAS DE TERRENO	583.85	583.86	583.96	584.14	584.39	584.74	584.95	585.28	585.70	586.25	587.07	588.43	590.45	592.99	595.34	597.76	600.33	602.77	605.48	608.94

DEPUTACIÓN PROVINCIAL DE OURENSE

Vías e Obras

DELINEADO:

O AUTOR do PROXECTO

O Xefe do Servicio de Vías e Obras.

TITULO do PROXECTO

INVENTARIO de ESTRADAS MUNICIPAIS
CONCELLO de MANZANEDA

DATA: XUÑO 2012

CLAVE:

ESCALAS: escala 1: 2000

GRÁFICA 0 20 40

TITULO do PLANO:

PERFIL LONXITUDINAL
OU - 44008

N. PLANO:

FOLLA 8 DE 23

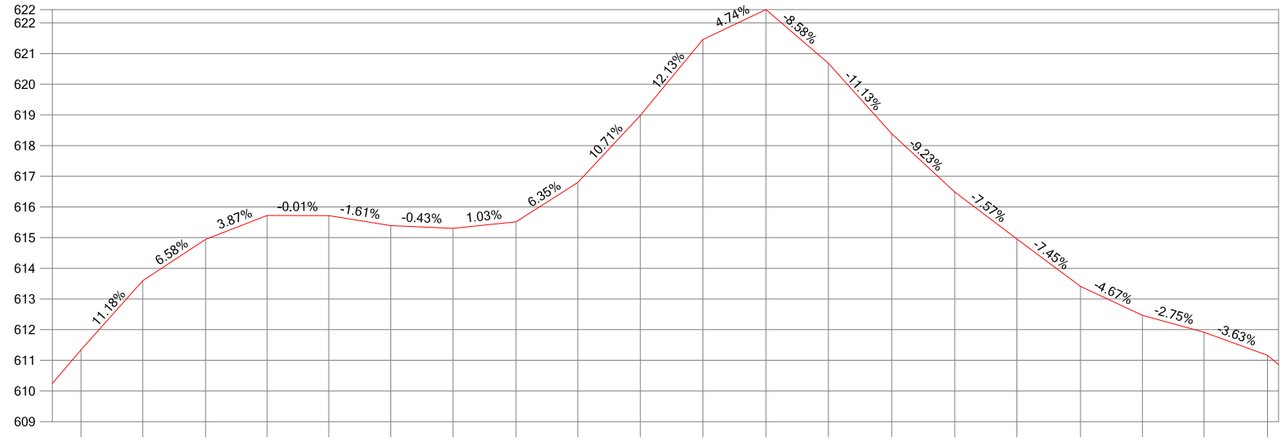

Escala H: 2000 Escala V: 200

DISTANCIAS AL ORIGEN	3209.36	3229.49	3249.96	3270.04	3290.14	3310.39	3330.66	3351.22	3371.37	3391.79	3412.22	3432.76	3453.13	3473.77	3494.38	3514.63	3535.40	3555.58	3575.62	3596.37
DISTANCIAS PARCIALES	20.37	20.12	20.47	20.08	20.10	20.25	20.27	20.56	20.15	20.42	20.43	20.55	20.36	20.64	20.61	20.26	20.76	20.18	20.04	20.75
COTAS DE TERRENO	611.35	613.59	614.94	615.72	615.72	615.39	615.30	615.51	616.79	618.98	621.46	622.43	620.68	618.39	616.49	614.95	613.41	612.47	611.91	611.16

DEPUTACIÓN PROVINCIAL DE OURENSE

Vías e Obras

DELINEADO:

O AUTOR do PROXECTO

O Xefe do Servicio de Vías e Obras.

TITULO do PROXECTO

INVENTARIO de ESTRADAS MUNICIPAIS
CONCELLO de MANZANEDA

DATA: XUÑO 2012

CLAVE:

ESCALAS: escala 1: 2000

GRÁFICA 0 20 40

TITULO do PLANO:

PERFIL LONXITUDINAL
OU - 44008

N. PLANO:

FOLLA 9 DE 23

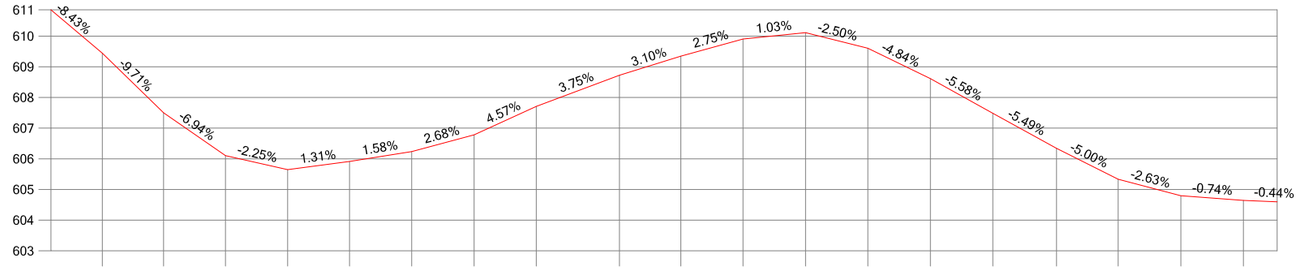

Escala H: 2000 Escala V: 200

DISTANCIAS AL ORIGEN	3616.75	3636.76	3656.93	3677.19	3697.41	3717.67	3738.04	3758.33	3785.47	3805.48	3825.77	3846.15	3866.49	3886.90	3907.23	3928.02	3948.13	3968.60	3989.01
DISTANCIAS PARCIALES	20.38	20.01	20.17	20.26	20.22	20.26	20.37	20.29	27.14	20.01	20.29	20.38	20.33	20.41	20.34	20.79	20.10	20.48	20.40
COTAS DE TERRENO	609.44	607.50	606.10	605.65	605.91	606.23	606.78	607.71	608.73	609.35	609.90	610.11	609.60	608.62	607.48	606.34	605.33	604.79	604.64

DEPUTACIÓN PROVINCIAL DE OURENSE

Vías e Obras

DELINEADO:

O AUTOR do PROXECTO

O Xefe do Servicio de Vías e Obras.

TITULO do PROXECTO

INVENTARIO de ESTRADAS MUNICIPAIS
CONCELLO de MANZANEDA

DATA: XUÑO 2012

CLAVE:

ESCALAS: escala 1: 2000

GRÁFICA 0 20 40

TITULO do PLANO:

PERFIL LONXITUDINAL
OU - 44008

N. PLANO:

FOLLA 10 DE 23

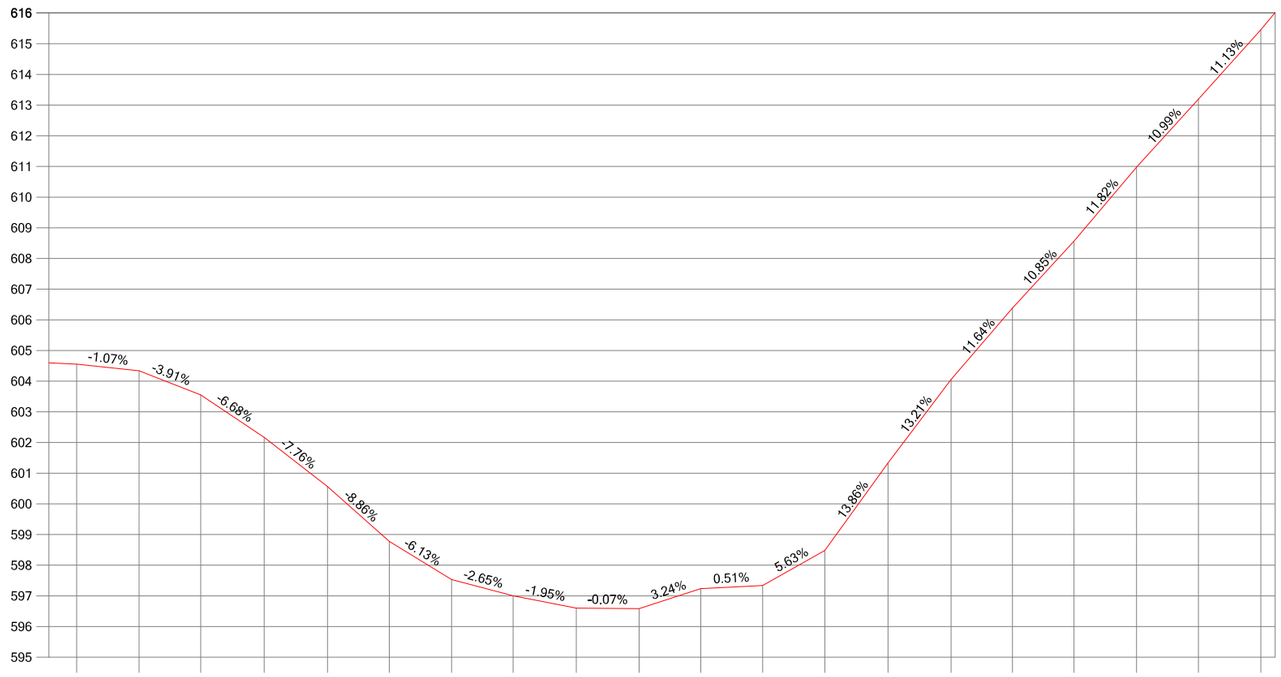

Escala H: 2000 Escala V: 200

DISTANCIAS AL ORIGEN	4009.05	4029.42	4049.54	4070.25	4090.90	4111.05	4131.38	4151.45	4172.04	4192.52	4212.65	4232.84	4253.13	4273.72	4294.31	4314.32	4334.40	4354.81	4374.99	4395.35
DISTANCIAS PARCIALES	20.04	20.38	20.12	20.71	20.65	20.15	20.32	20.08	20.59	20.48	20.13	20.20	20.29	20.59	20.59	20.01	20.08	20.40	20.18	20.37
COTAS DE TERRENO	604.55	604.34	603.55	602.17	600.56	598.78	597.53	597.00	596.60	596.58	597.24	597.34	598.48	601.34	604.05	606.38	608.56	610.98	613.19	615.46

DEPUTACIÓN PROVINCIAL DE OURENSE

Vías e Obras

DELINEADO:

O AUTOR do PROXECTO

O Xefe do Servido de Vias e Obras.

TITULO do PROXECTO

INVENTARIO de ESTRADAS MUNICIPAIS
CONCELLO de MANZANEDA

DATA: XUÑO 2012

CLAVE:

ESCALAS: escala 1: 2000

GRÁFICA 0 20 40

TITULO do PLANO:

PERFIL LONXITUDINAL
OU - 44008

N. PLANO:

FOLLA 11 DE 23

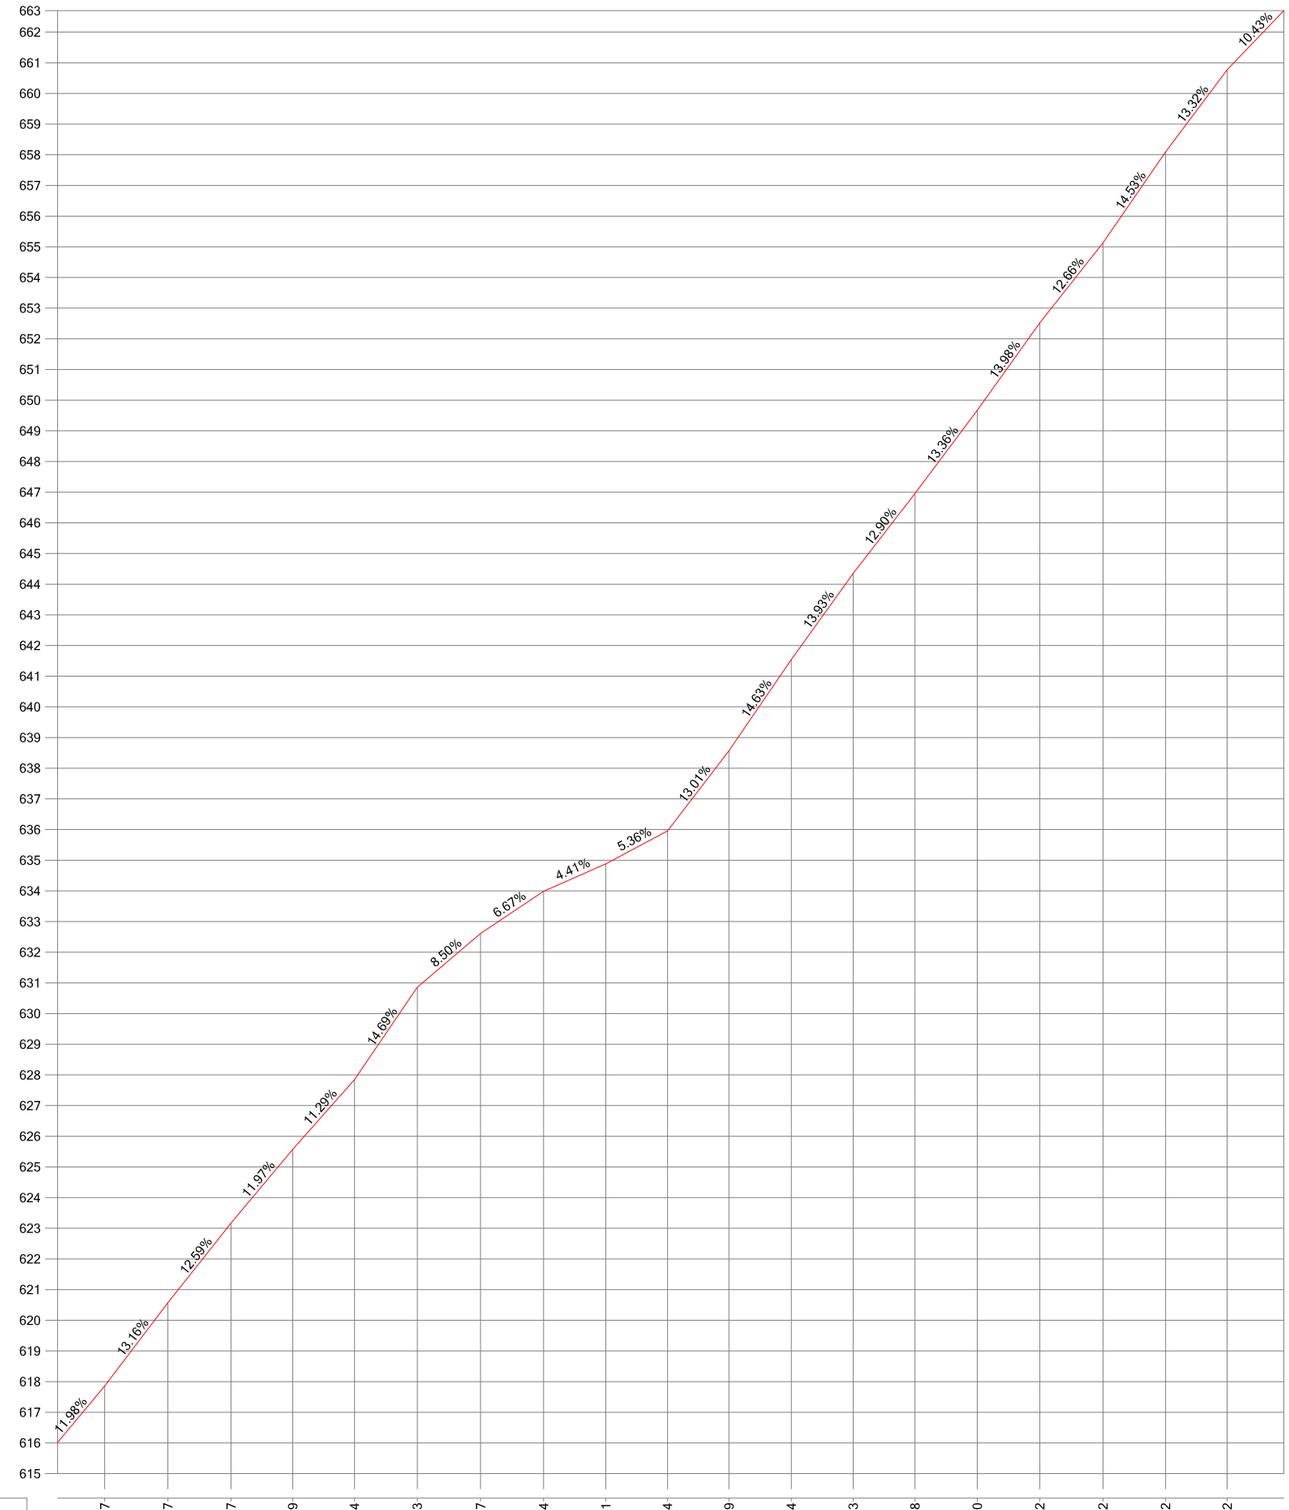

Escala H: 2000 Escala V: 200

DISTANCIAS AL ORIGEN	4415.37	4435.97	4456.57	4476.69	4496.84	4517.33	4537.97	4558.54	4578.81	4598.94	4618.99	4639.34	4659.53	4679.68	4700.00	4720.42	4741.02	4761.42	4781.52	
DISTANCIAS PARCIALES	20.02	20.60	20.60	20.12	20.15	20.49	20.64	20.57	20.27	20.13	20.05	20.35	20.20	20.15	20.32	20.41	20.60	20.41	20.09	
COTAS DE TERRENO	617.86	620.57	623.16	625.57	627.85	630.86	632.61	633.99	634.88	635.96	638.57	641.54	644.36	646.96	649.67	652.52	655.13	658.09	660.77	

DEPUTACIÓN PROVINCIAL DE OURENSE

Vías e Obras

DELINEADO:

O AUTOR do PROXECTO

O Xefe do Servicio de Vías e Obras.

TITULO do PROXECTO

INVENTARIO de ESTRADAS MUNICIPAIS
CONCELLO de MANZANEDA

DATA: XUÑO 2012

CLAVE:

ESCALAS: escala 1: 2000

GRÁFICA 0 20 40

TITULO do PLANO:

PERFIL LONXITUDINAL
OU - 44008

N. PLANO:

FOLLA 12 DE 23

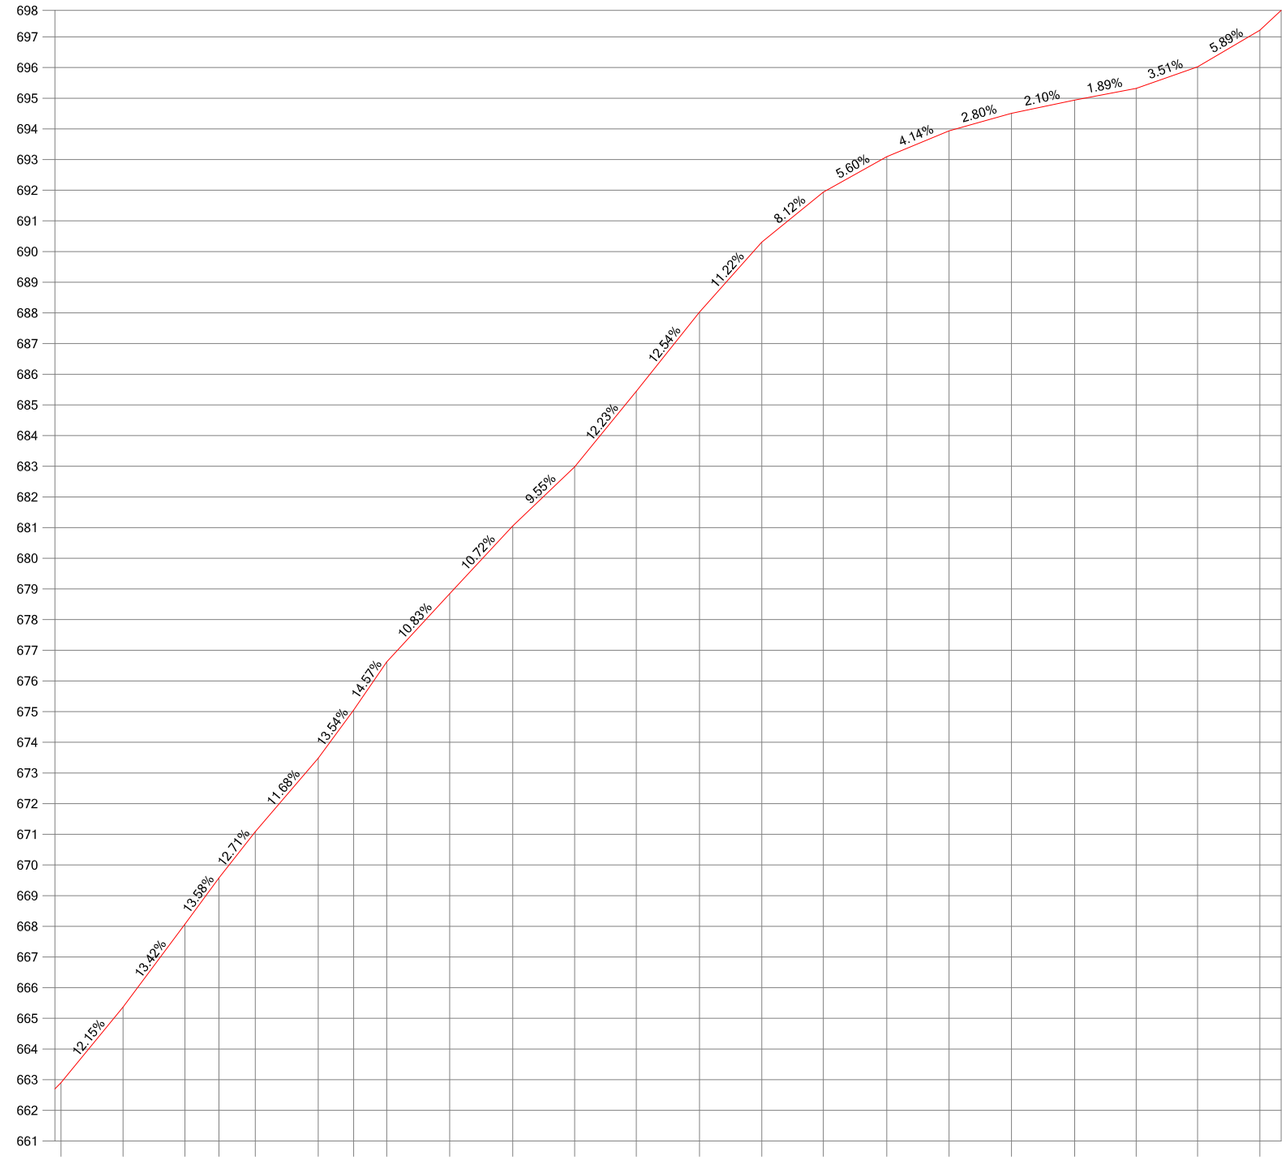

Escala H: 2000 Escala V: 200

DISTANCIAS AL ORIGEN	4801.96	4822.22	4842.40	4853.49	4865.35	4885.87	4897.46	4908.22	4928.76	4949.36	4969.54	4989.66	5010.26	5030.60	5050.65	5071.33	5091.69	5112.05	5132.63	5152.69	5172.74	5193.07
DISTANCIAS PARCIALES	20.44	20.25	20.18	11.09	11.86	20.53	11.58	10.76	20.54	20.60	20.18	20.12	20.60	20.34	20.05	20.68	20.35	20.36	20.58	20.06	20.05	20.32
COTAS DE TERRENO	662.90	665.36	668.07	669.58	671.09	673.48	675.05	676.62	678.84	681.05	682.98	685.44	688.02	690.31	691.94	693.09	693.94	694.51	694.94	695.32	696.02	697.22

DEPUTACIÓN PROVINCIAL DE OURENSE

Vías e Obras

DELINEADO:

O AUTOR do PROXECTO

O Xefe do Servido de Vías e Obras.

TITULO do PROXECTO

INVENTARIO de ESTRADAS MUNICIPAIS
CONCELLO de MANZANEDA

DATA: XUÑO 2012

CLAVE:

ESCALAS: escala 1: 2000

GRÁFICA 0 20 40

TITULO do PLANO:

PERFIL LONXITUDINAL
OU - 44008

N. PLANO:

FOLLA 13 DE 23

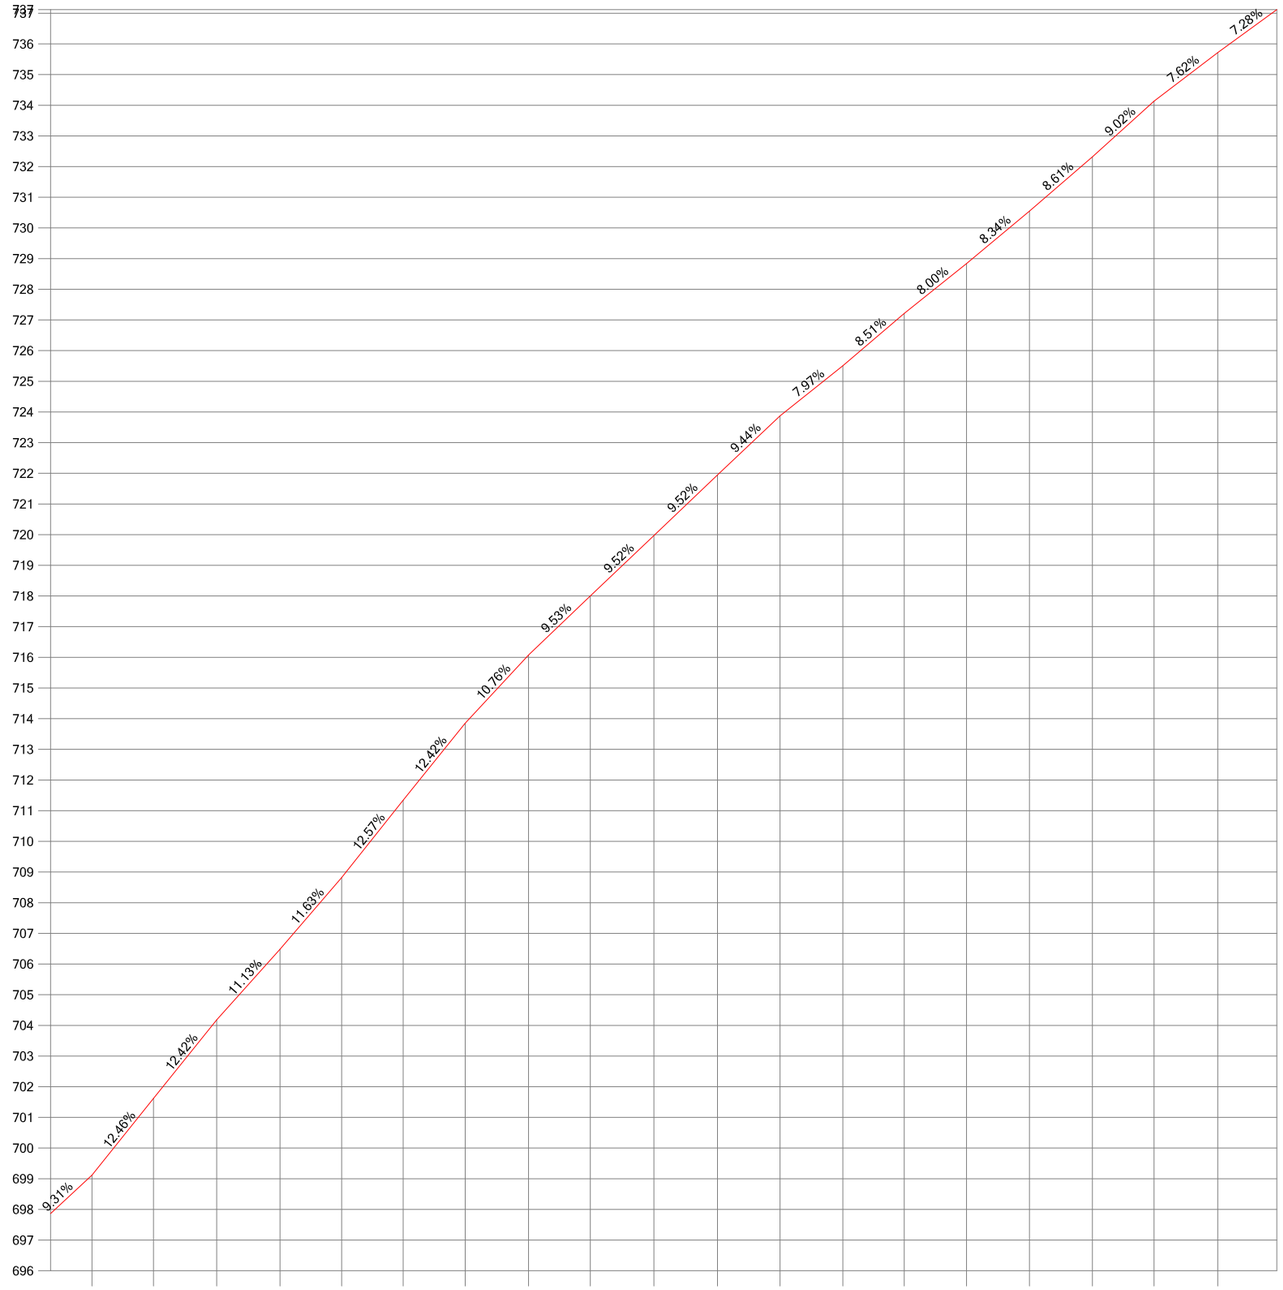

Escala H: 2000 Escala V: 200

DISTANCIAS AL ORIGEN	5213.49	5233.55	5254.18	5274.85	5294.94	5315.01	5335.23	5355.90	5376.07	5396.78	5417.53	5437.93	5458.44	5478.48	5498.80	5519.30	5539.83	5559.96	5580.72	
DISTANCIAS PARCIALES	20.42	20.07	20.62	20.67	20.09	20.07	20.22	20.67	20.17	20.71	20.75	20.41	20.51	20.04	20.32	20.50	20.53	20.14	20.76	
COTAS DE TERRENO	699.12	701.62	704.18	706.48	708.82	711.34	713.85	716.08	718.00	719.97	721.95	723.87	725.51	727.21	728.84	730.55	732.32	734.13	735.72	

DEPUTACIÓN PROVINCIAL DE OURENSE

Vías e Obras

DELINEADO:

O AUTOR do PROXECTO

O Xefe do Servicio de Vías e Obras.

TITULO do PROXECTO

INVENTARIO de ESTRADAS MUNICIPAIS
CONCELLO de MANZANEDA

DATA: XUÑO 2012

CLAVE:

ESCALAS: escala 1: 2000

GRÁFICA 0 20 40

TITULO do PLANO:

PERFIL LONXITUDINAL
OU - 44008

N. PLANO:

FOLLA 14 DE 23

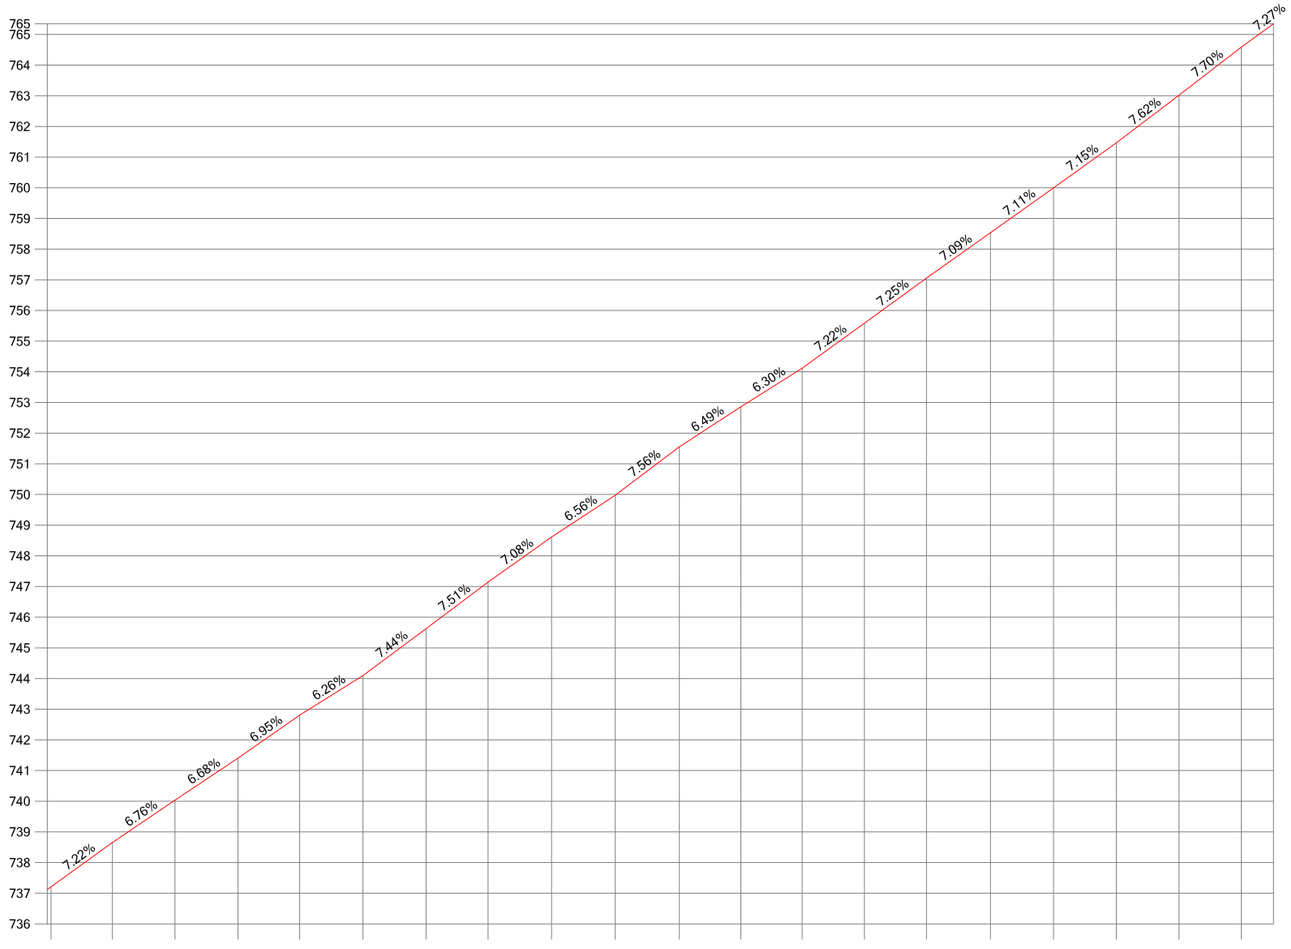

Escala H: 2000 Escala V: 200

DISTANCIAS AL ORIGEN	5601.23	5621.25	5641.66	5662.21	5682.34	5702.97	5723.55	5743.81	5764.49	5785.30	5806.20	5826.24	5846.24	5866.58	5886.78	5907.68	5928.25	5948.73	5969.15	5989.50
DISTANCIAS PARCIALES	20.51	20.02	20.41	20.55	20.13	20.64	20.58	20.26	20.68	20.81	20.90	20.04	20.00	20.34	20.21	20.90	20.57	20.48	20.42	20.35
COTAS DE TERRENO	737.21	738.65	740.03	741.40	742.80	744.10	745.63	747.15	748.61	749.98	751.56	752.86	754.12	755.59	757.05	758.53	760.00	761.46	763.02	764.59

DEPUTACIÓN PROVINCIAL DE OURENSE

Vías e Obras

DELINEADO:

O AUTOR do PROXECTO

O Xefe do Servicio de Vías e Obras.

TITULO do PROXECTO

INVENTARIO de ESTRADAS MUNICIPAIS
CONCELLO de MANZANEDA

DATA: XUÑO 2012

CLAVE:

ESCALAS: escala 1: 2000

GRÁFICA 0 20 40

TITULO do PLANO:

PERFIL LONXITUDINAL
OU - 44008

N. PLANO:

FOLLA 15 DE 23

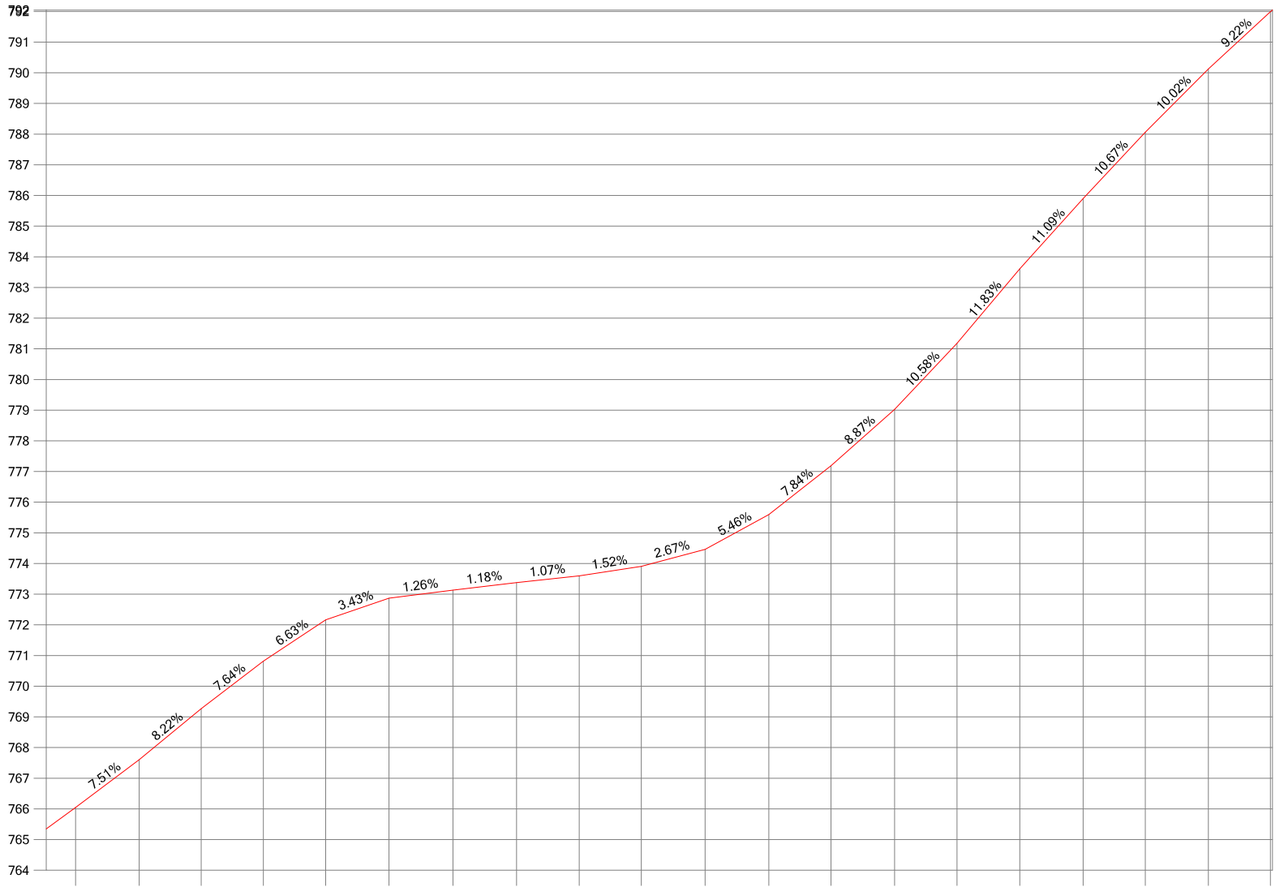

Escala H: 2000 Escala V: 200

DISTANCIAS AL ORIGEN	6009.58	6030.33	6050.57	6070.84	6091.15	6111.82	6132.69	6153.43	6173.86	6194.09	6214.92	6235.70	6256.00	6276.73	6297.09	6317.61	6338.24	6358.54	6379.10	6399.34
DISTANCIAS PARCIALES	20.08	20.75	20.24	20.27	20.31	20.67	20.86	20.74	20.43	20.24	20.83	20.78	20.30	20.72	20.36	20.52	20.64	20.30	20.55	20.25
COTAS DE TERRENO	766.04	767.60	769.27	770.82	772.16	772.87	773.13	773.38	773.60	773.90	774.46	775.60	777.19	779.03	781.18	783.61	785.90	788.06	790.12	791.99

DEPUTACIÓN PROVINCIAL DE OURENSE

Vías e Obras

DELINEADO:

O AUTOR do PROXECTO

O Xefe do Servicio de Vías e Obras.

TITULO do PROXECTO

INVENTARIO de ESTRADAS MUNICIPAIS
CONCELLO de MANZANEDA

DATA: XUÑO 2012

CLAVE:

ESCALAS: escala 1: 2000

GRÁFICA 0 20 40

TITULO do PLANO:

PERFIL LONXITUDINAL
OU - 44008

N. PLANO:

FOLLA 16 DE 23

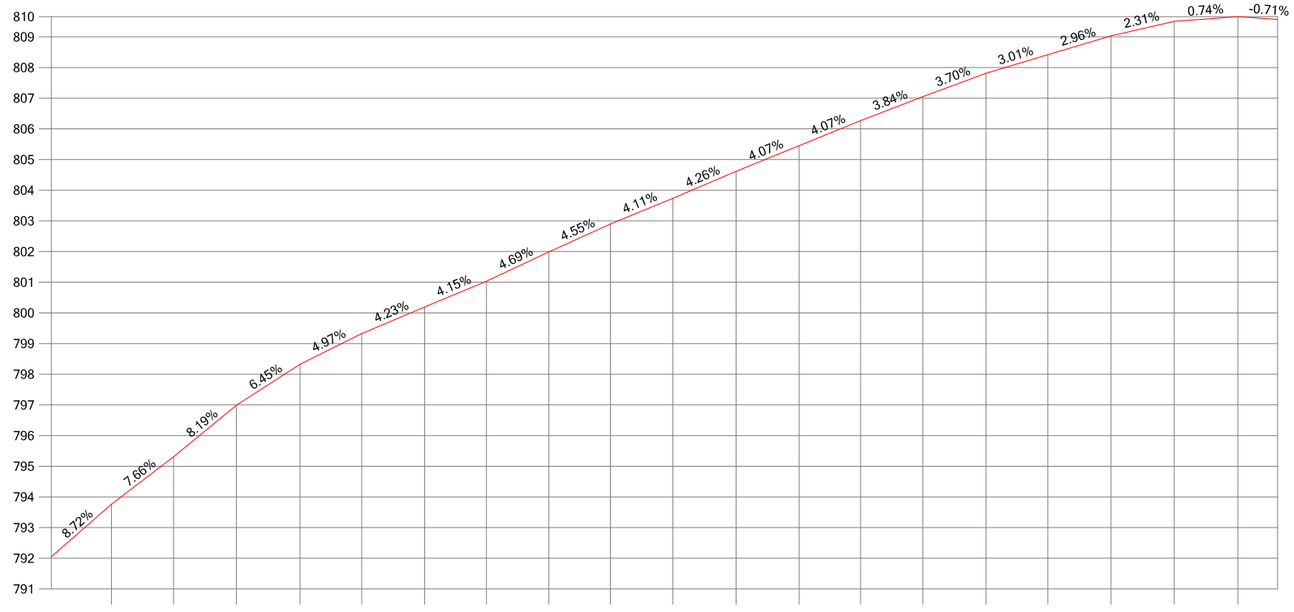

Escala H: 2000 Escala V: 200

DISTANCIAS AL ORIGEN	6419.67	6439.87	6460.36	6481.15	6501.26	6521.80	6541.97	6562.31	6582.39	6602.77	6623.42	6643.93	6664.01	6684.32	6704.94	6725.08	6745.72	6766.32	6787.07
DISTANCIAS PARCIALES	20.33	20.20	20.49	20.79	20.11	20.54	20.18	20.34	20.08	20.38	20.65	20.51	20.08	20.31	20.63	20.13	20.64	20.60	20.75
COTAS DE TERRENO	793.76	795.31	796.99	798.33	799.33	800.20	801.03	801.99	802.90	803.74	804.62	805.45	806.27	807.05	807.81	808.42	809.03	809.51	809.66

DEPUTACIÓN PROVINCIAL DE OURENSE

Vías e Obras

DELINEADO:

O AUTOR do PROXECTO

O Xefe do Servicio de Vías e Obras.

TITULO do PROXECTO

INVENTARIO de ESTRADAS MUNICIPAIS
CONCELLO de MANZANEDA

DATA: XUÑO 2012

CLAVE:

ESCALAS: escala 1: 2000

GRÁFICA 0 20 40

TITULO do PLANO:

PERFIL LONXITUDINAL
OU - 44008

N. PLANO:

FOLLA 17 DE 23

Escala H: 2000 Escala V: 200

DISTANCIAS AL ORIGEN	6807.34	6828.04	6848.50	6869.08	6889.80	6909.99	6930.67	6951.03	6971.67	6992.04	7012.04	7032.64	7052.69	7073.01	7093.69	7113.94	7134.60	7154.85	7175.56	7195.81
DISTANCIAS PARCIALES	20.27	20.70	20.46	20.58	20.72	20.19	20.67	20.36	20.63	20.38	20.00	20.60	20.05	20.33	20.68	20.25	20.66	20.25	20.71	20.25
COTAS DE TERRENO	809.52	809.61	810.22	811.12	812.44	813.36	814.06	814.49	814.32	814.38	814.49	814.64	814.90	814.96	815.10	815.02	814.16	813.17	811.99	810.86

DEPUTACIÓN PROVINCIAL DE OURENSE

Vías e Obras

DELINEADO:

O AUTOR do PROXECTO

O Xefe do Servicio de Vías e Obras.

TITULO do PROXECTO

INVENTARIO de ESTRADAS MUNICIPAIS
CONCELLO de MANZANEDA

DATA: XUÑO 2012

CLAVE:

ESCALAS: escala 1: 2000

GRÁFICA 0 20 40

TITULO do PLANO:

PERFIL LONXITUDINAL
OU - 44008

N. PLANO:

FOLLA 18 DE 23

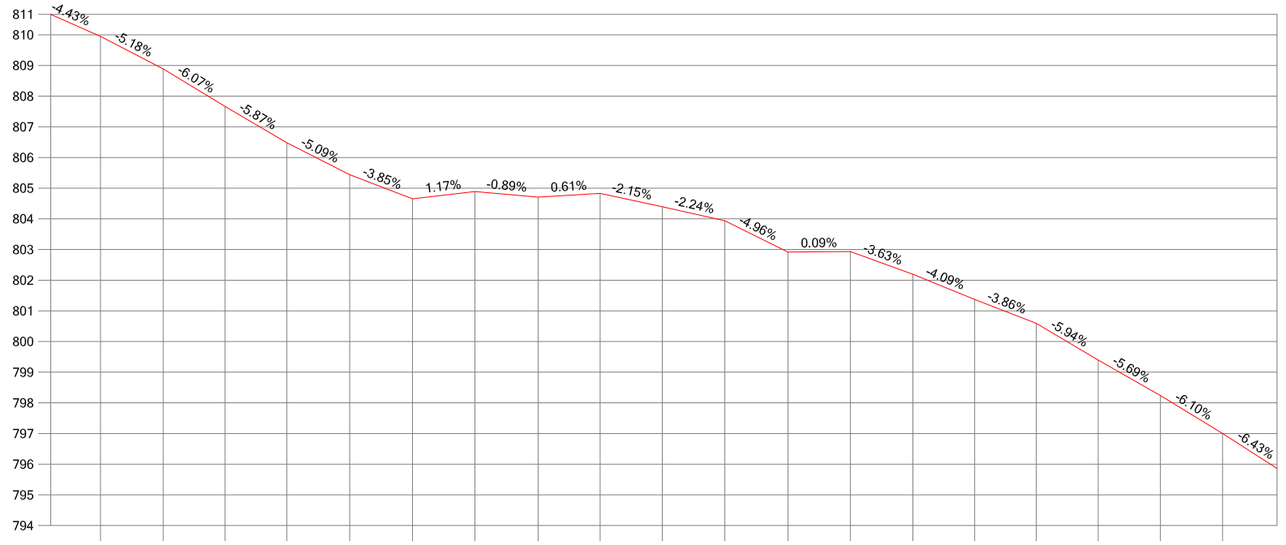

Escala H: 2000 Escala V: 200

DISTANCIAS AL ORIGEN	7216.28	7236.70	7256.84	7277.04	7297.54	7318.02	7338.38	7358.99	7379.24	7399.52	7419.90	7440.49	7460.88	7481.26	7501.40	7521.54	7541.72	7562.01	7582.28
DISTANCIAS PARCIALES	20.47	20.43	20.14	20.20	20.50	20.48	20.37	20.61	20.24	20.28	20.39	20.59	20.39	20.38	20.14	20.14	20.19	20.28	20.28
COTAS DE TERRENO	809.95	808.89	807.67	806.48	805.44	804.65	804.89	804.71	804.83	804.39	803.94	802.91	802.93	802.19	801.37	800.59	799.39	798.24	797.00

DEPUTACIÓN PROVINCIAL DE OURENSE

Vías e Obras

DELINEADO:

O AUTOR do PROXECTO

O Xefe do Servicio de Vías e Obras.

TITULO do PROXECTO

INVENTARIO de ESTRADAS MUNICIPAIS
CONCELLO de MANZANEDA

DATA: XUÑO 2012

CLAVE:

ESCALAS: escala 1: 2000

GRÁFICA 0 20 40

TITULO do PLANO:

PERFIL LONXITUDINAL
OU - 44008

N. PLANO:

FOLLA 19 DE 23

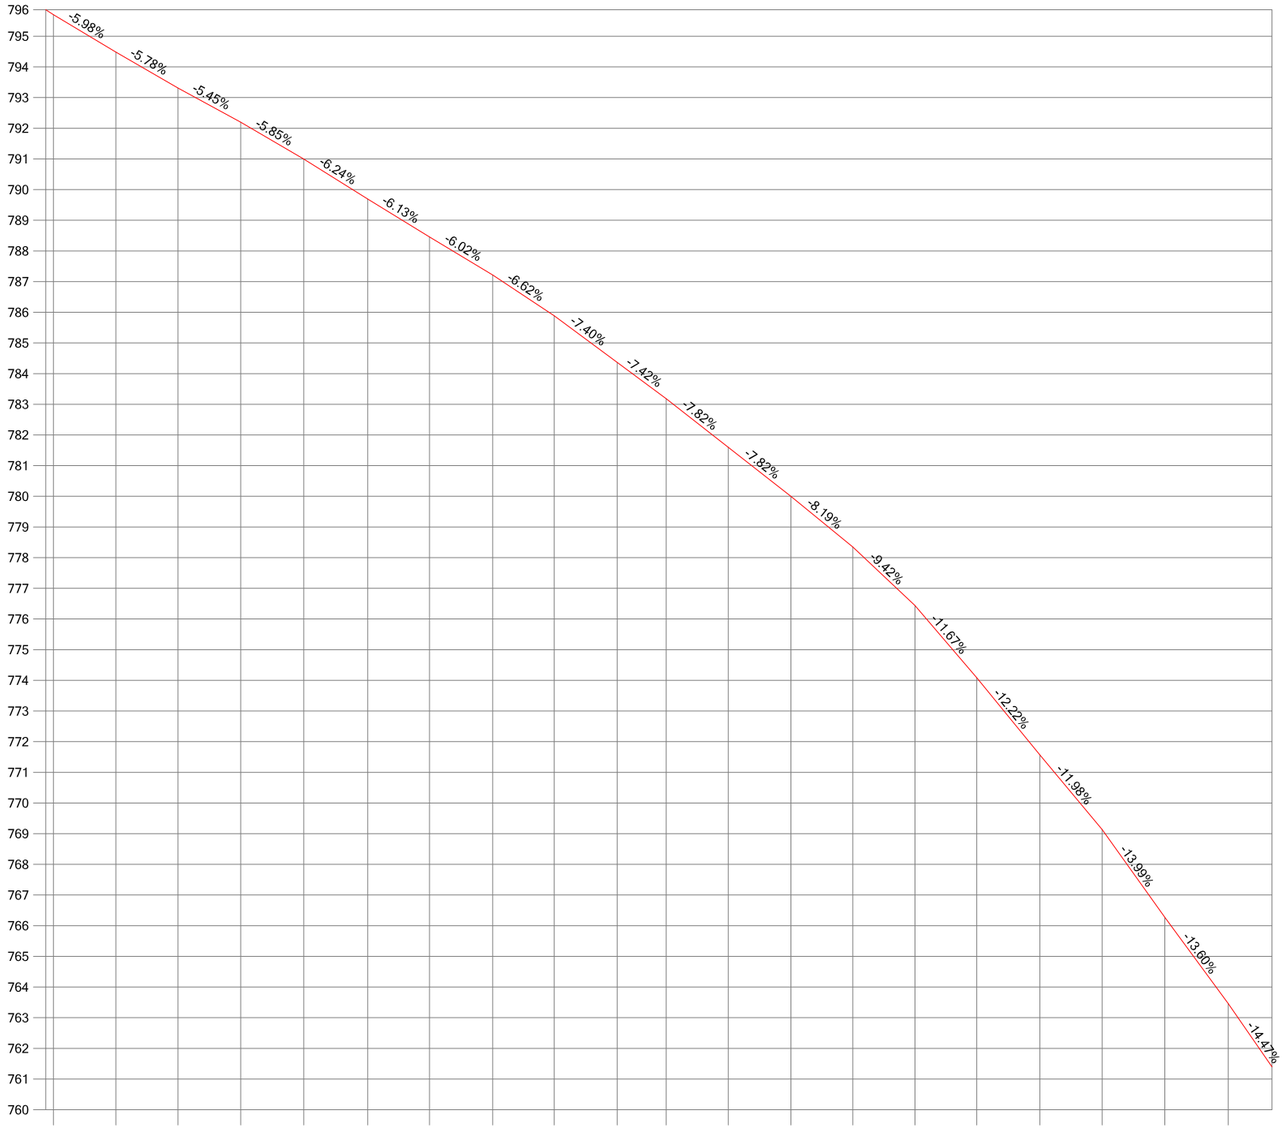

Escala H: 2000 Escala V: 200

DISTANCIAS AL ORIGEN	7602.51	7622.89	7643.16	7663.59	7684.17	7705.03	7725.21	7745.81	7765.88	7786.42	7802.42	7822.65	7843.11	7863.29	7883.55	7903.72	7924.30	7944.60	7965.06	7985.76
DISTANCIAS PARCIALES	20.23	20.38	20.27	20.43	20.58	20.86	20.19	20.59	20.08	20.54	16.00	20.22	20.47	20.18	20.25	20.18	20.58	20.30	20.46	20.70
COTAS DE TERRENO	795.70	794.48	793.31	792.20	790.99	789.69	788.46	787.22	785.89	784.37	783.18	781.60	780.00	778.35	776.44	774.08	771.57	769.14	766.27	763.46

DEPUTACIÓN PROVINCIAL DE OURENSE

Vías e Obras

DELINEADO:

O AUTOR do PROXECTO

O Xefe do Servido de Vías e Obras.

TITULO do PROXECTO

INVENTARIO de ESTRADAS MUNICIPAIS
CONCELLO de MANZANEDA

DATA: XUÑO 2012

CLAVE:

ESCALAS: escala 1: 2000

GRÁFICA 0 20 40

TITULO do PLANO:

PERFIL LONXITUDINAL
OU - 44008

N. PLANO:

FOLLA 20 DE 23

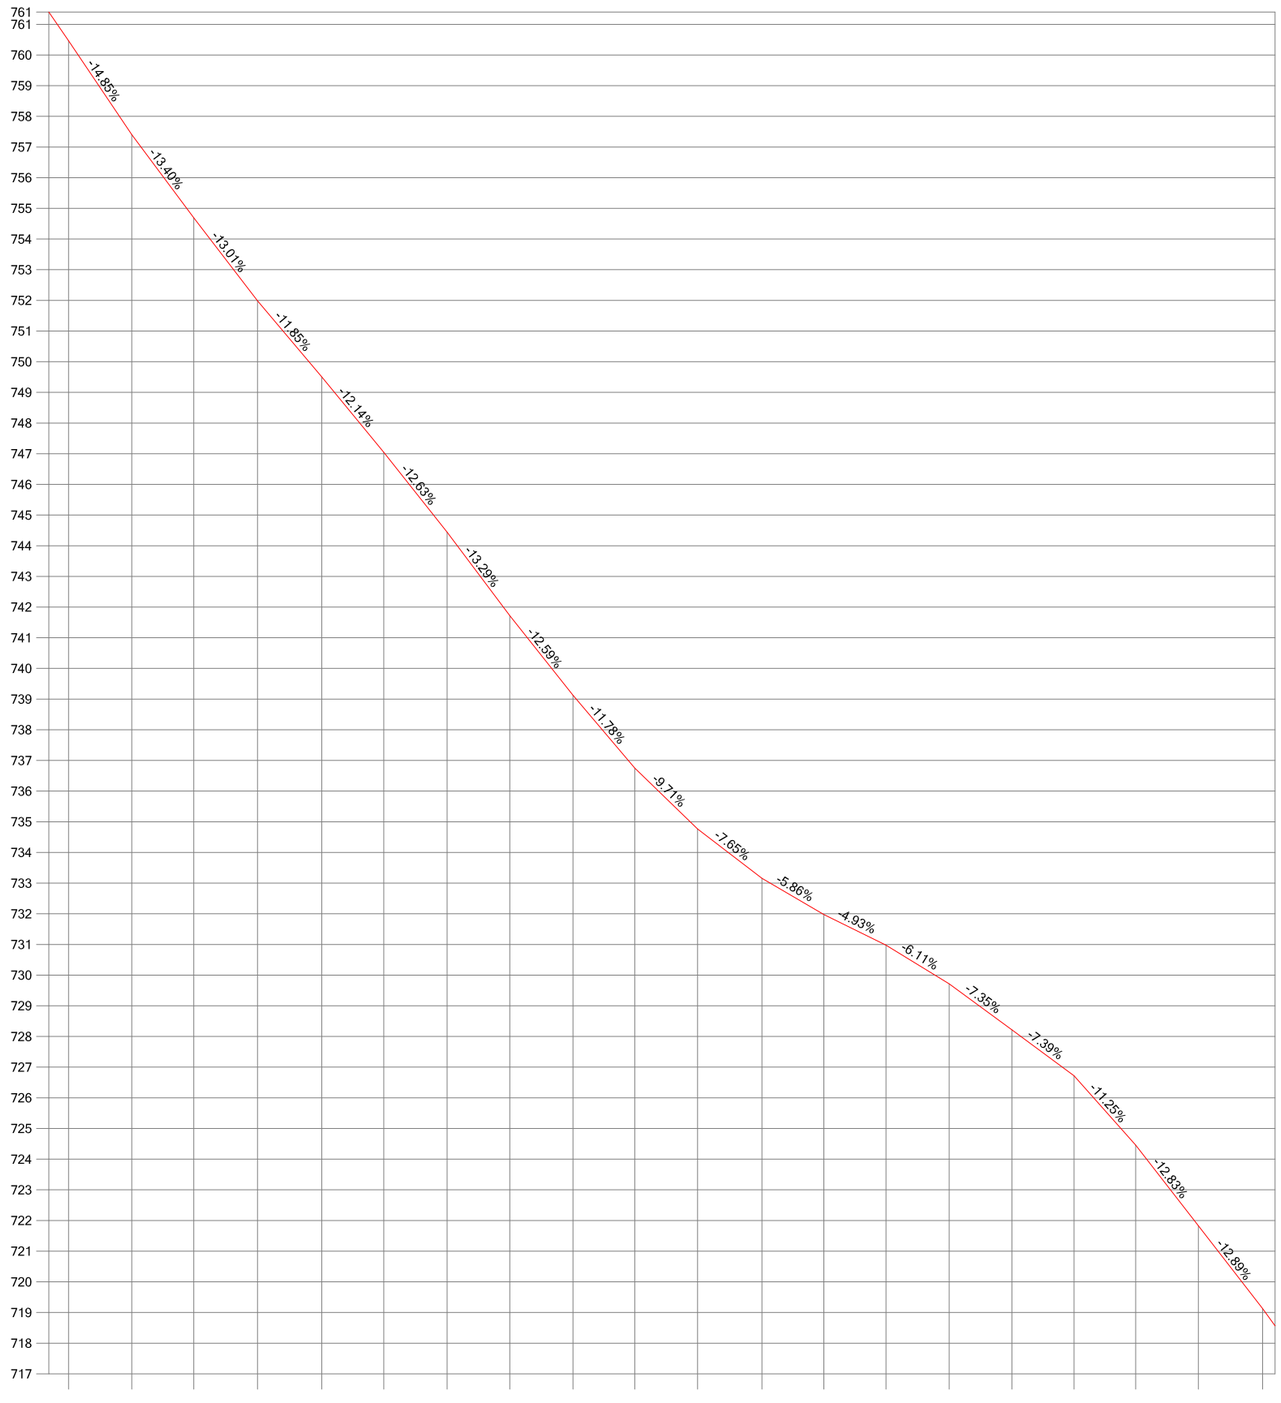

Escala H: 2000 Escala V: 200

DISTANCIAS AL ORIGEN	8006.45	8027.07	8047.30	8068.08	8089.04	8109.29	8129.92	8150.39	8171.00	8191.16	8211.62	8232.64	8252.82	8273.11	8293.73	8314.16	8334.44	8354.53	8375.01	8395.95
DISTANCIAS PARCIALES	20.69	20.62	20.23	20.78	20.95	20.25	20.62	20.47	20.61	20.16	20.46	21.02	20.18	20.28	20.63	20.43	20.27	20.10	20.48	20.94
COTAS DE TERRENO	760.47	757.40	754.69	751.99	749.51	747.05	744.44	741.72	739.13	736.75	734.77	733.16	731.98	730.98	729.72	728.22	726.72	724.46	721.83	719.13

DEPUTACIÓN PROVINCIAL DE OURENSE

Vías e Obras

DELINEADO:

O AUTOR do PROXECTO

O Xefe do Servicio de Vías e Obras.

TITULO do PROXECTO

INVENTARIO de ESTRADAS MUNICIPAIS
CONCELLO de MANZANEDA

DATA: XUÑO 2012

CLAVE:

ESCALAS: escala 1: 2000

GRÁFICA 0 20 40

TITULO do PLANO:

PERFIL LONXITUDINAL
OU - 44008

N. PLANO:

FOLLA 21 DE 23

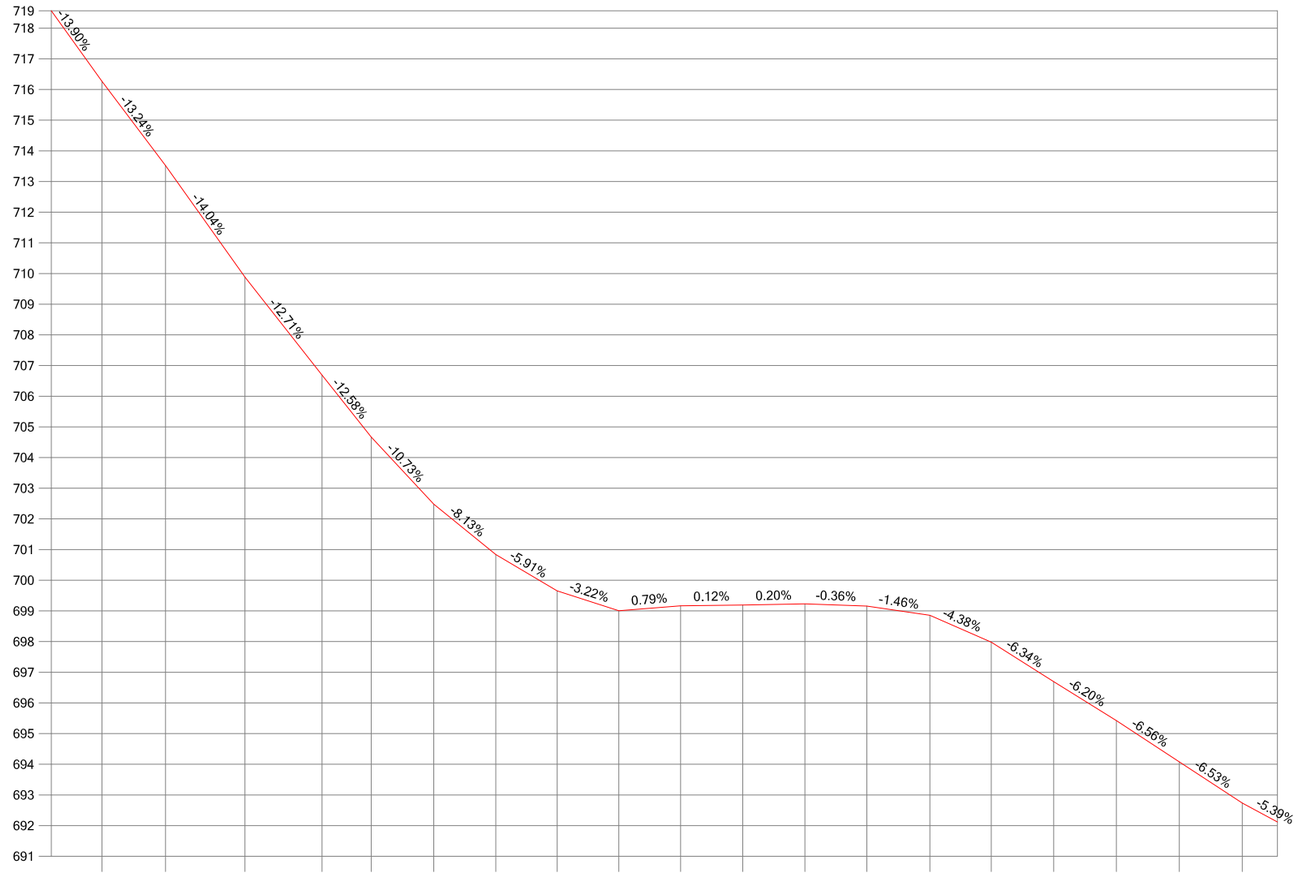

Escala H: 2000 Escala V: 200

DISTANCIAS AL ORIGEN	8416.54	8437.28	8463.16	8488.34	8504.38	8524.78	8544.99	8565.04	8585.16	8605.28	8625.58	8645.84	8666.04	8686.63	8706.65	8726.99	8747.46	8767.97	8788.53
DISTANCIAS PARCIALES	20.59	20.75	25.88	25.18	16.04	20.39	20.21	20.05	20.12	20.12	20.30	20.25	20.20	20.59	20.02	20.34	20.46	20.51	20.56
COTAS DE TERRENO	716.27	713.52	709.88	706.69	704.67	702.48	700.84	699.65	699.01	699.16	699.19	699.23	699.16	698.86	697.98	696.69	695.42	694.08	692.74

DEPUTACIÓN PROVINCIAL DE OURENSE

Vías e Obras

DELINEADO:

O AUTOR do PROXECTO

O Xefe do Servido de Vías e Obras.

TITULO do PROXECTO

INVENTARIO de ESTRADAS MUNICIPAIS
CONCELLO de MANZANEDA

DATA: XUÑO 2012

CLAVE:

ESCALAS: escala 1: 2000

GRÁFICA 0 20 40

TITULO do PLANO:

PERFIL LONXITUDINAL
OU - 44008

N. PLANO:

FOLLA 22 DE 23

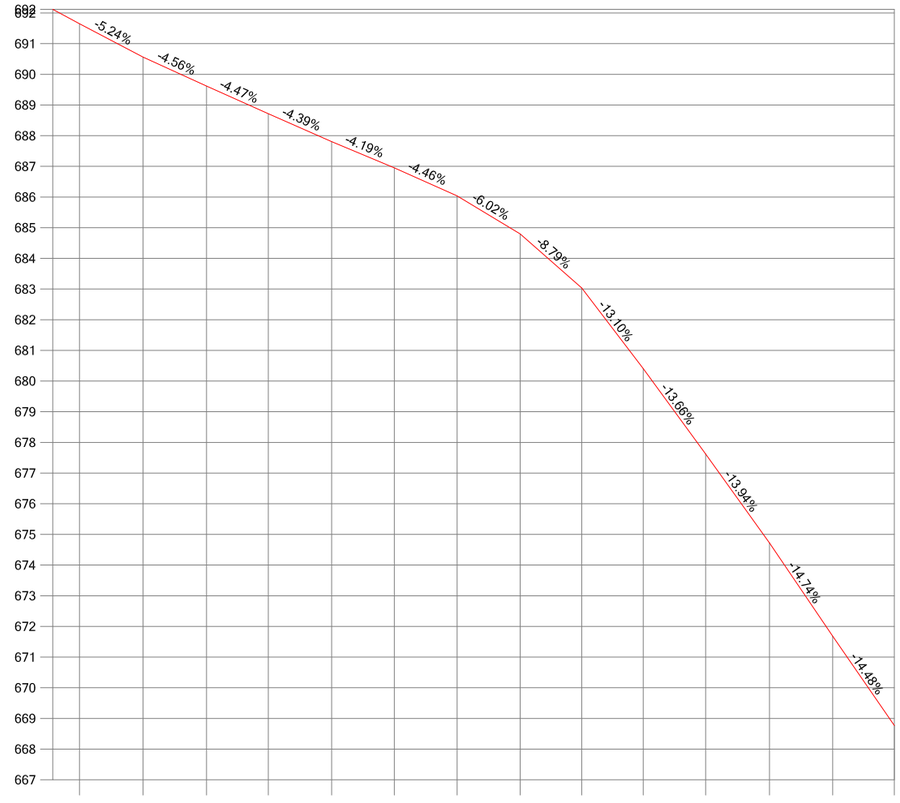

Escala H: 2000 Escala V: 200

DISTANCIAS AL ORIGEN	8808.72	8829.48	8850.19	8870.33	8890.99	8911.45	8931.91	8952.51	8972.56	8992.63	9013.00	9033.81	9054.44	9074.53
DISTANCIAS PARCIALES	20.20	20.76	20.71	20.14	20.66	20.46	20.45	20.61	20.05	20.07	20.37	20.81	20.62	20.09
COTAS DE TERRENO	691.65	690.56	689.62	688.72	687.81	686.95	686.04	684.80	683.03	680.41	677.62	674.72	671.68	668.77

DEPUTACIÓN PROVINCIAL DE OURENSE

Vías e Obras

DELINEADO:

O AUTOR do PROXECTO

O Xefe do Servicio de Vias e Obras.

TITULO do PROXECTO

INVENTARIO de ESTRADAS MUNICIPAIS
CONCELLO de MANZANEDA

DATA: XUÑO 2012

CLAVE:

ESCALAS: escala 1: 2000

GRÁFICA 0 20 40

TITULO do PLANO:

PERFIL LONXITUDINAL
OU - 44008

N. PLANO:

FOLLA 23 DE 23

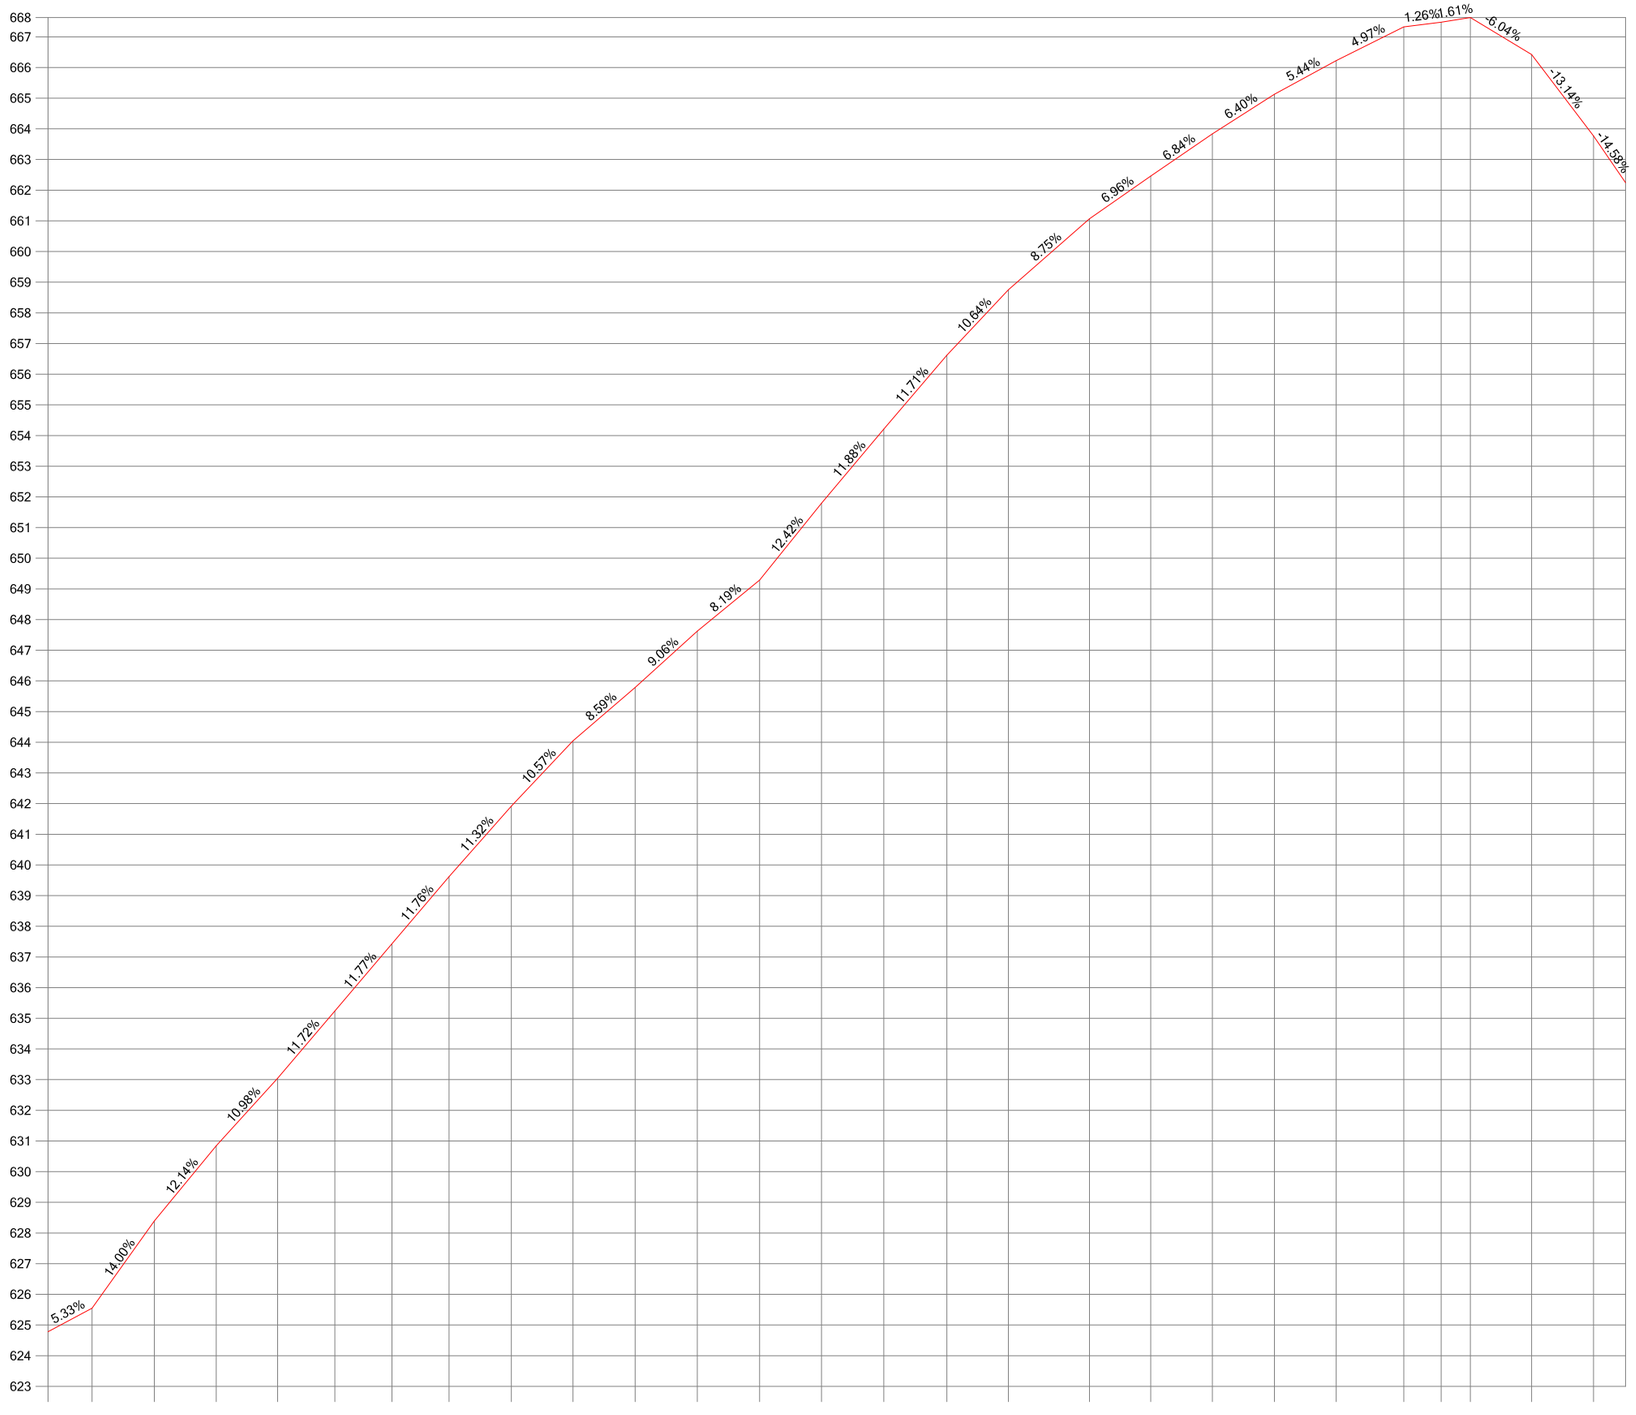
668
667
666
665
664
663
662
661
660
659
658
657
656
655
654
653
652
651
650
649
648
647
646
645
644
643
642
641
640
639
638
637
636
635
634
633
632
631
630
629
628
627
626
625
624
623
5.33%
14.00%
12.14%
10.98%
11.72%
11.77%
11.76%
11.32%
10.57%
8.59%
9.06%
8.19%
12.42%
11.88%
11.71%
10.64%
8.75%
6.96%
6.84%
6.40%
5.44%
4.97%
1.26%
1.61%
-6.04%
-13.14%
-14.58%

| | | |

Escala H: 2000 Escala V: 200

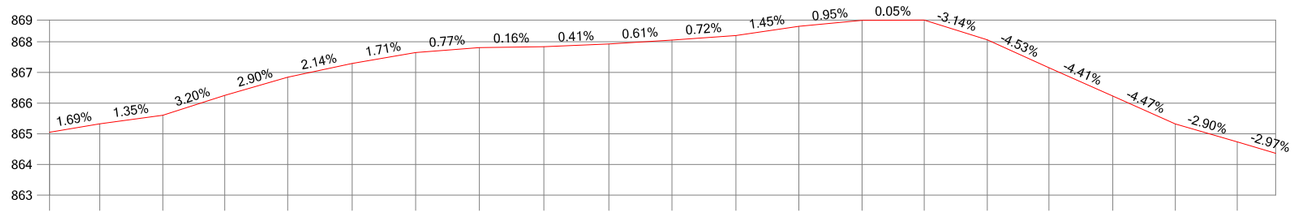

DISTANCIAS AL ORIGEN	0.00	16.38	36.97	57.17	77.69	98.75	119.45	140.21	161.28	182.48	203.04	223.93	244.44	265.08	285.34	305.91	326.01	346.87	367.26	387.47
DISTANCIAS PARCIALES	0.00	16.38	20.59	20.20	20.52	21.06	20.71	20.76	21.07	21.20	20.56	20.89	20.51	20.63	20.27	20.57	20.10	20.86	20.39	20.21
COTAS DE TERRENO	865.05	865.33	865.60	866.25	866.84	867.29	867.65	867.81	867.84	867.93	868.05	868.21	868.50	868.70	868.71	868.06	867.15	866.23	865.32	864.74

DEPUTACIÓN PROVINCIAL DE OURENSE

Vías e Obras

DELINEADO:

O AUTOR do PROXECTO

O Xefe do Servicio de Vías e Obras.

TITULO do PROXECTO

INVENTARIO de ESTRADAS MUNICIPAIS
CONCELLO de MANZANEDA

DATA: XUÑO 2012

CLAVE:

ESCALAS: escala 1: 2000

GRÁFICA 0 20 40

TITULO do PLANO:

PERFIL LONXITUDINAL
OU - 44010

N. PLANO:

FOLLA 1 DE 8

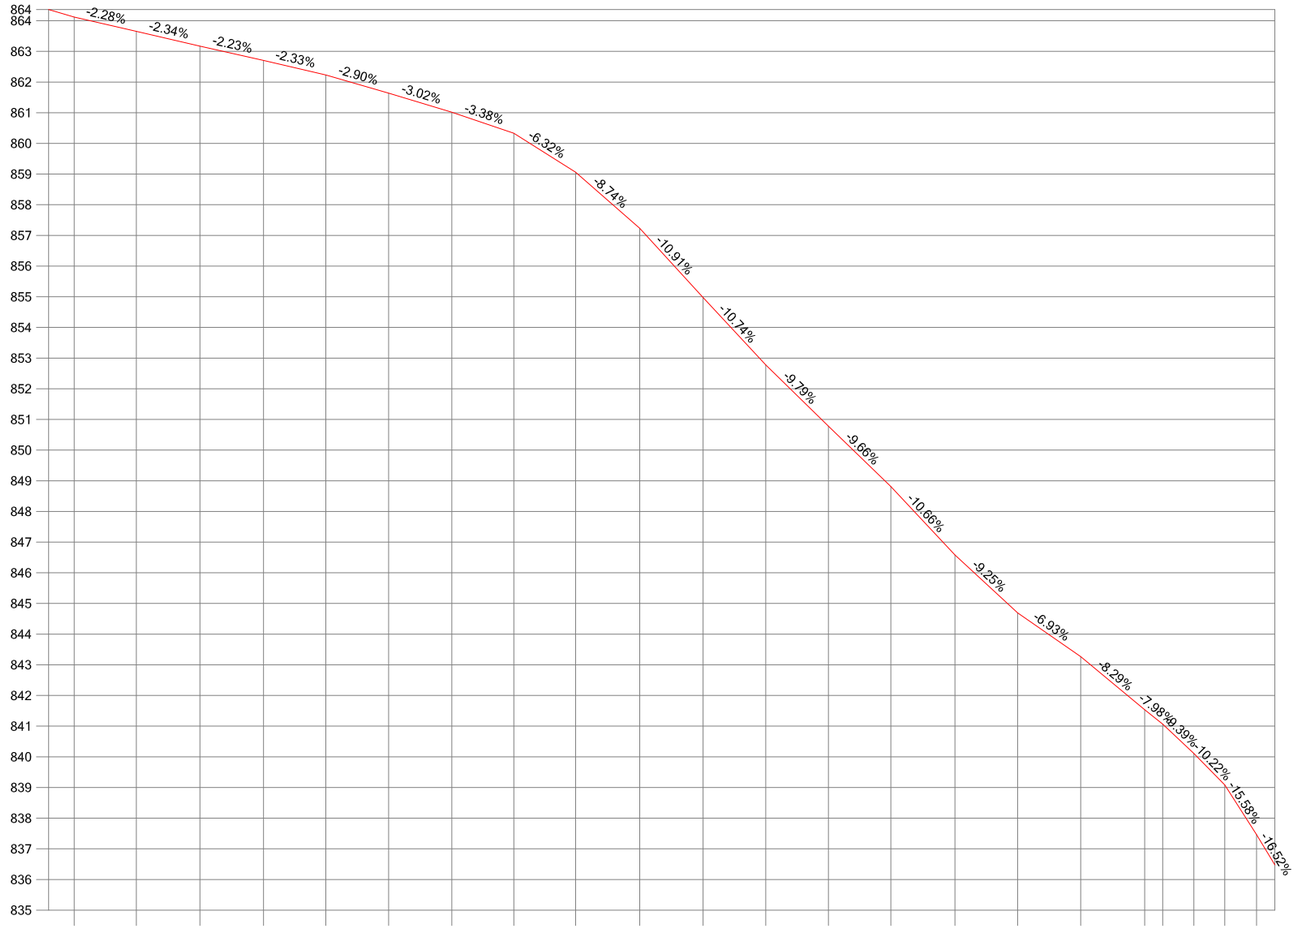

Escala H: 2000 Escala V: 200

DISTANCIAS AL ORIGEN	408.34	428.61	449.32	470.09	490.41	510.91	531.52	551.76	571.88	592.81	613.46	633.93	654.34	674.71	695.65	716.09	736.67	757.51	763.41	773.58	783.63	794.02
DISTANCIAS PARCIALES	20.87	20.27	20.71	20.76	20.32	20.51	20.61	20.24	20.12	20.93	20.65	20.47	20.41	20.37	20.93	20.44	20.57	20.85	5.90	10.17	10.05	10.39
COTAS DE TERRENO	864.12	863.65	863.17	862.71	862.23	861.64	861.01	860.33	859.06	857.23	854.98	852.78	850.78	848.81	846.58	844.69	843.26	841.54	841.07	840.11	839.08	837.46

DEPUTACIÓN PROVINCIAL DE OURENSE

Vías e Obras

DELINEADO:

O AUTOR do PROXECTO

O Xefe do Servicio de Vías e Obras.

TITULO do PROXECTO

INVENTARIO de ESTRADAS MUNICIPAIS
CONCELLO de MANZANEDA

DATA: XUÑO 2012

CLAVE:

ESCALAS: escala 1: 2000

GRÁFICA 0 20 40

TITULO do PLANO:

PERFIL LONXITUDINAL
OU - 44010

N. PLANO:

FOLLA 2 DE 8

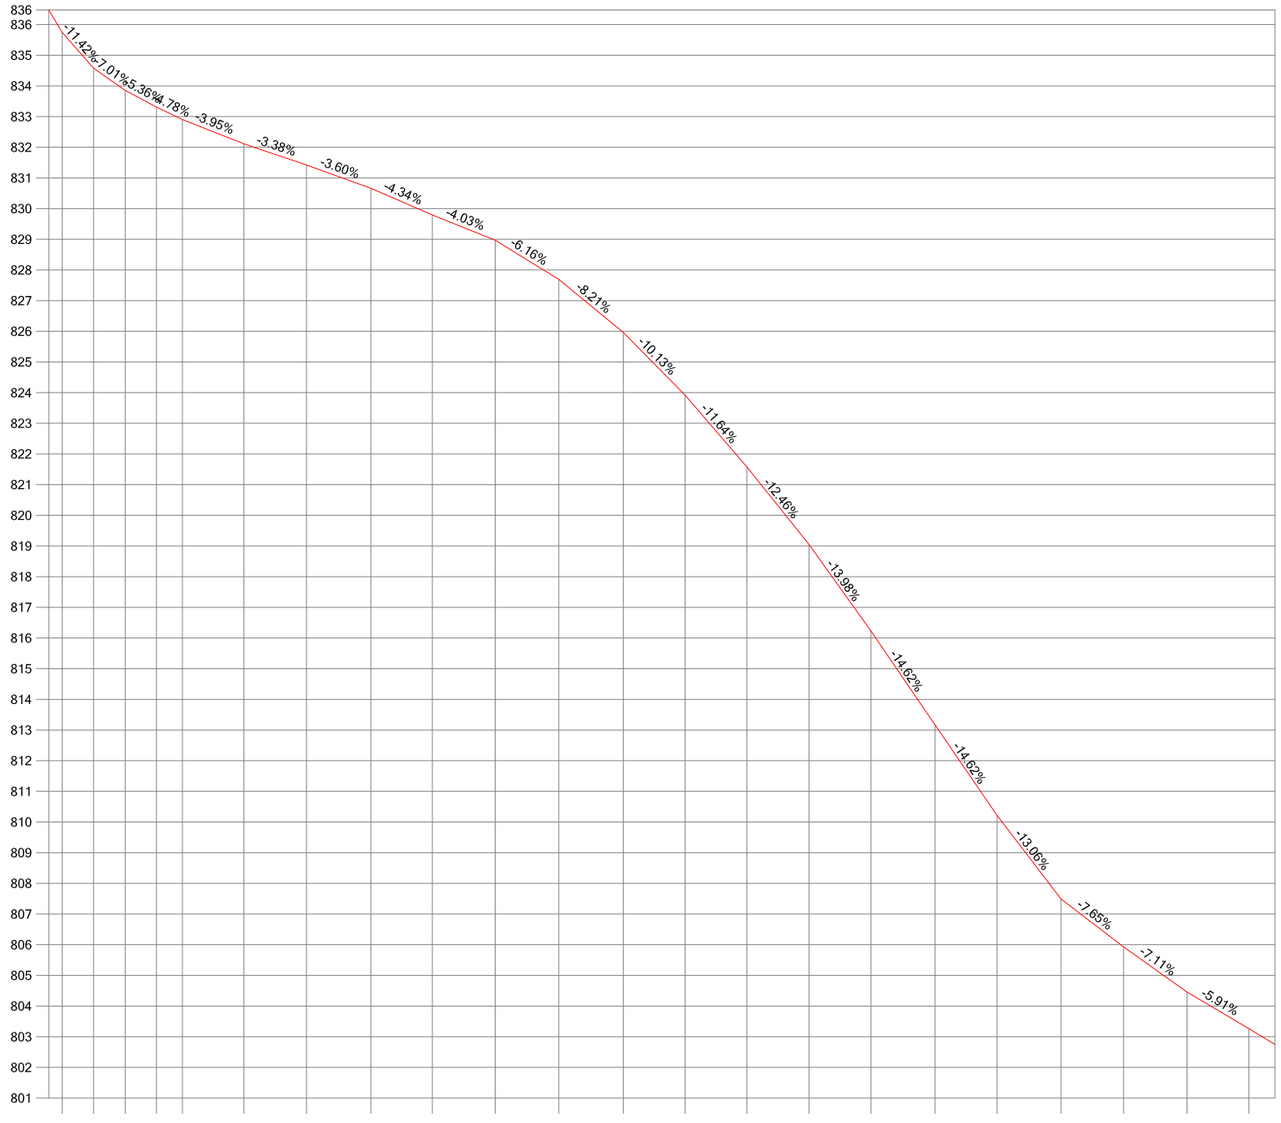

Escala H: 2000 Escala V: 200

DISTANCIAS AL ORIGEN	804.43	814.63	824.96	835.16	843.61	863.67	884.07	905.09	925.15	945.64	966.38	987.40	1007.63	1027.75	1048.01	1068.23	1089.17	1109.33	1130.20	1150.62	1171.32	1191.49
DISTANCIAS PARCIALES	10.41	10.20	10.33	10.20	8.45	20.06	20.40	21.02	20.06	20.49	20.73	21.03	20.23	20.12	20.26	20.22	20.94	20.16	20.88	20.42	20.70	20.18
COTAS DE TERRENO	835.74	834.58	833.86	833.31	832.90	832.11	831.42	830.66	829.79	828.97	827.69	825.97	823.92	821.58	819.05	816.22	813.16	810.22	807.49	805.93	804.46	803.26

DEPUTACIÓN PROVINCIAL DE OURENSE

Vías e Obras

DELINEADO:

O AUTOR do PROXECTO

O Xefe do Servicio de Vías e Obras.

TITULO do PROXECTO

INVENTARIO de ESTRADAS MUNICIPAIS
CONCELLO de MANZANEDA

DATA: XUÑO 2012

CLAVE:

ESCALAS: escala 1: 2000

GRÁFICA 0 20 40

TITULO do PLANO:

PERFIL LONXITUDINAL
OU - 44010

N. PLANO:

FOLLA 3 DE 8

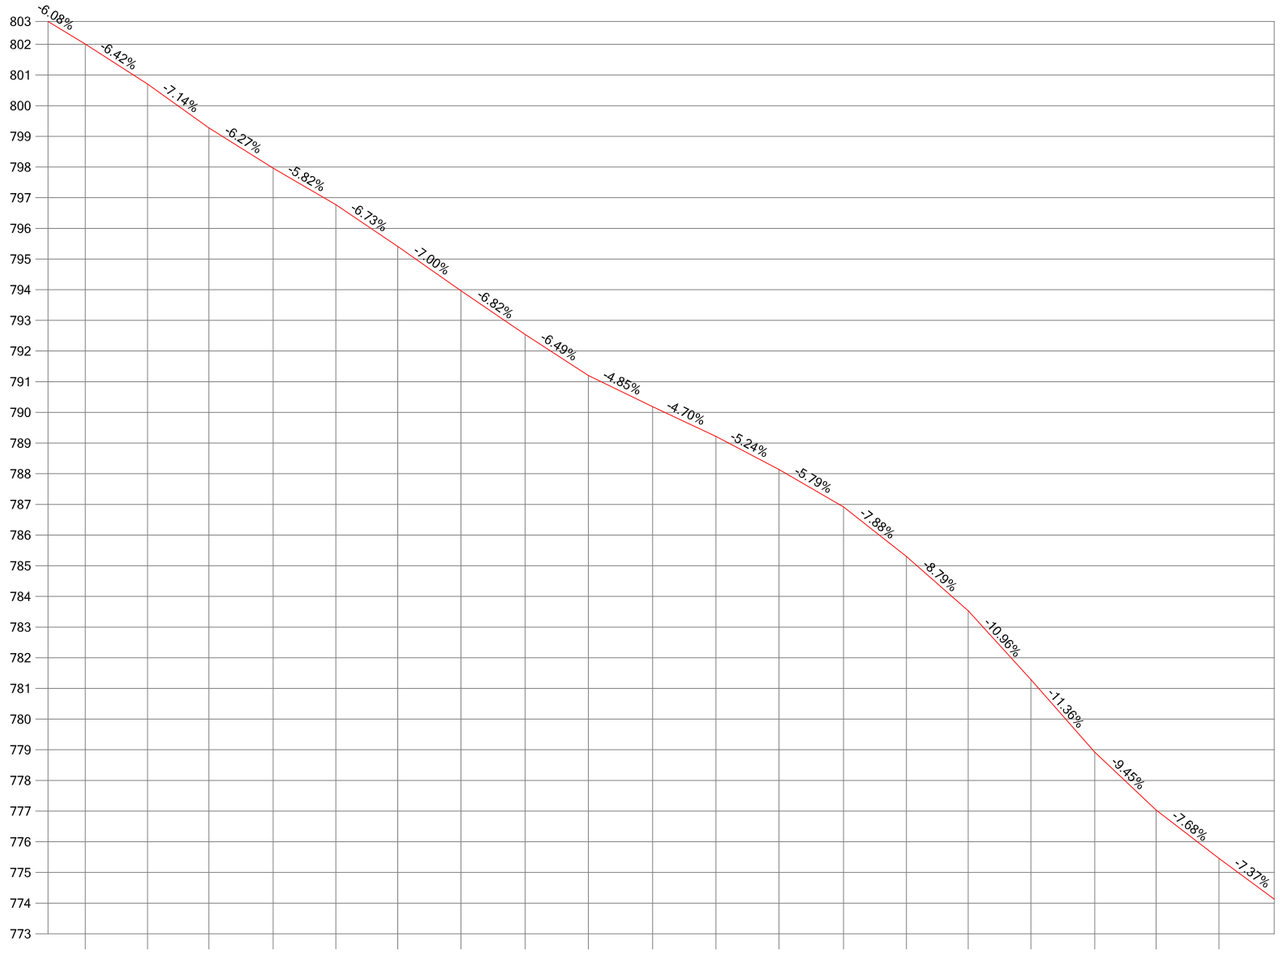

Escala H: 2000 Escala V: 200

DISTANCIAS AL ORIGEN	1212.18	1232.48	1252.52	1273.46	1293.91	1314.10	1334.73	1355.67	1376.28	1397.24	1417.90	1438.49	1459.49	1480.03	1500.18	1520.62	1541.46	1561.48	1581.98	
DISTANCIAS PARCIALES	20.68	20.30	20.04	20.94	20.45	20.19	20.63	20.94	20.62	20.95	20.66	20.59	21.01	20.54	20.15	20.45	20.84	20.01	20.50	
COTAS DE TERRENO	802.01	800.70	799.27	797.96	796.77	795.41	793.97	792.54	791.20	790.19	789.22	788.14	786.92	785.30	783.53	781.29	778.92	777.03	775.46	

DEPUTACIÓN PROVINCIAL DE OURENSE

Vías e Obras

DELINEADO:

O AUTOR do PROXECTO

O Xefe do Servido de Vias e Obras.

TITULO do PROXECTO

INVENTARIO de ESTRADAS MUNICIPAIS
CONCELLO de MANZANEDA

DATA: XUÑO 2012

CLAVE:

ESCALAS: escala 1: 2000

GRÁFICA 0 20 40

TITULO do PLANO:

PERFIL LONXITUDINAL
OU - 44010

N. PLANO:

FOLLA 4 DE 8

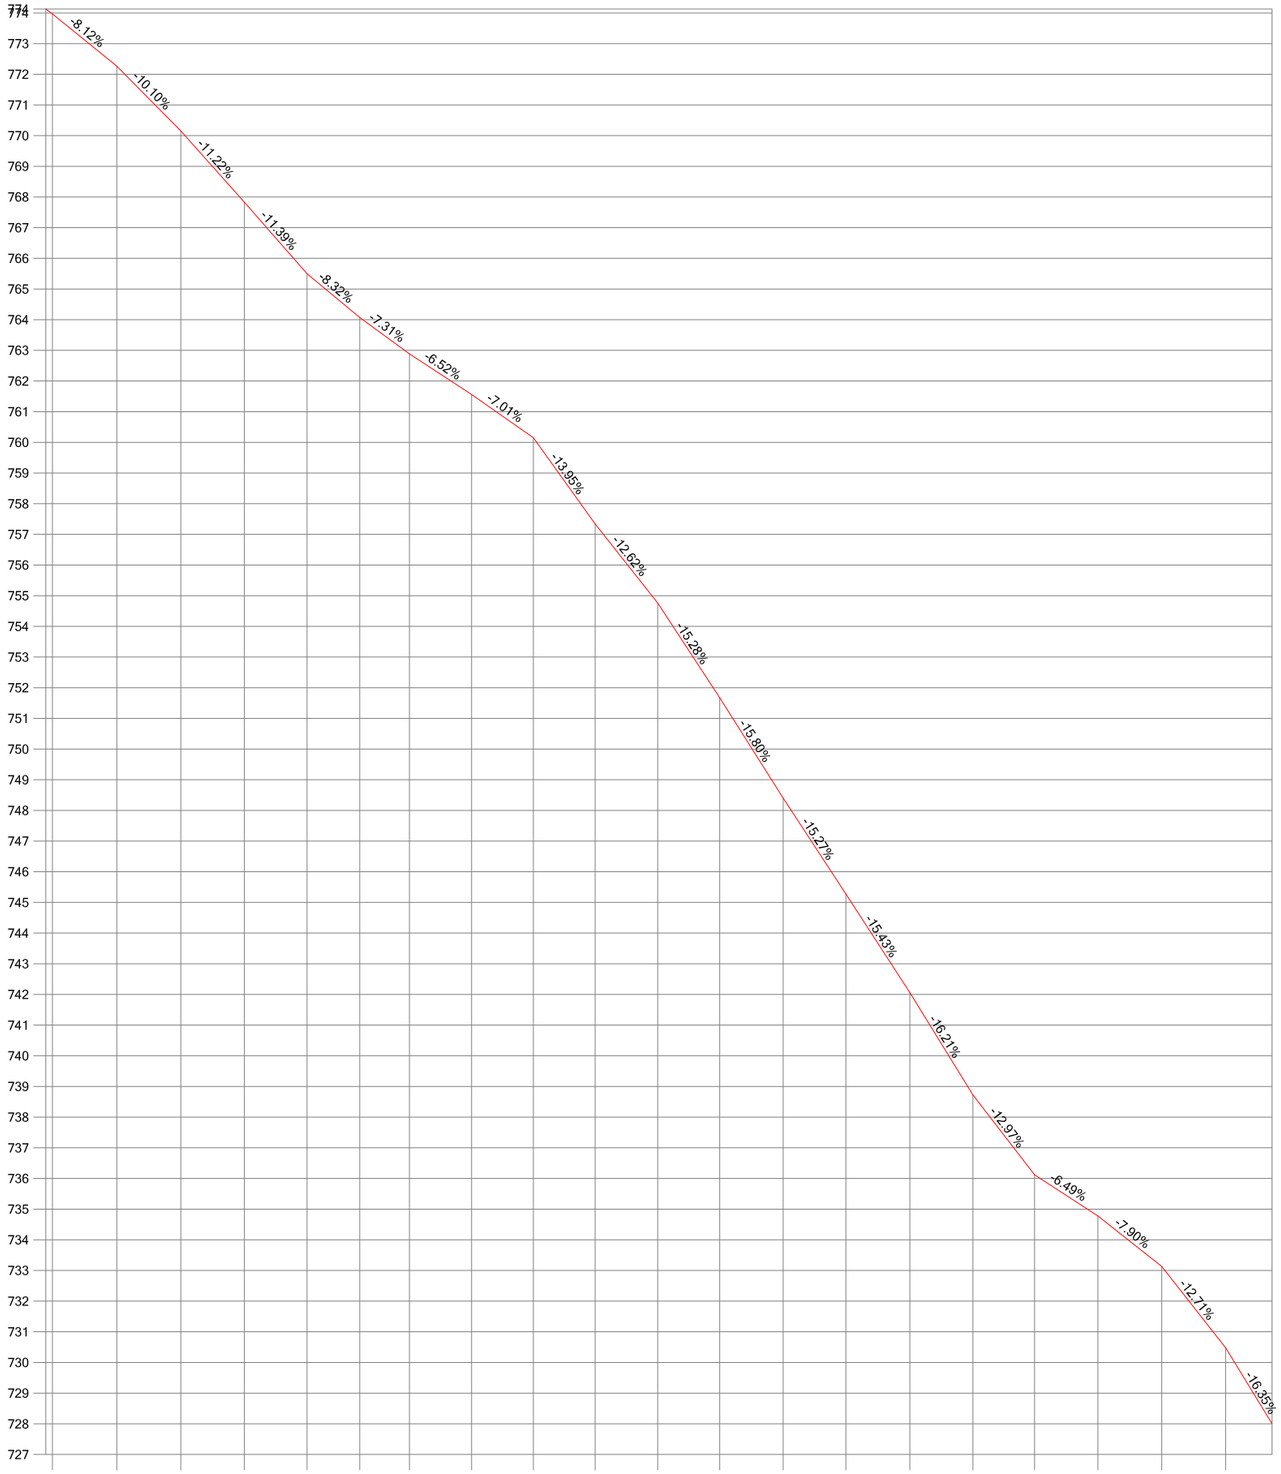

Escala H: 2000 Escala V: 200

DISTANCIAS AL ORIGEN	1602.18	1623.13	1644.02	1664.76	1685.23	1702.38	1718.60	1738.89	1759.04	1779.18	1799.61	1819.85	1840.55	1861.00	1881.85	1902.42	1922.52	1943.20	1964.02	1984.86
DISTANCIAS PARCIALES	20.20	20.96	20.89	20.73	20.48	17.15	16.22	20.29	20.15	20.14	20.43	20.24	20.70	20.45	20.85	20.57	20.11	20.67	20.82	20.84
COTAS DE TERRENO	773.97	772.27	770.16	767.83	765.50	764.07	762.88	761.56	760.15	757.34	754.76	751.67	748.40	745.28	742.06	738.73	736.12	734.78	733.13	730.48

DEPUTACIÓN PROVINCIAL DE OURENSE

Vías e Obras

DELINEADO:

O AUTOR do PROXECTO

O Xefe do Servido de Vías e Obras.

TITULO do PROXECTO

INVENTARIO de ESTRADAS MUNICIPAIS
CONCELLO de MANZANEDA

DATA: XUÑO 2012

CLAVE:

ESCALAS: escala 1: 2000

GRÁFICA 0 20 40

TITULO do PLANO:

PERFIL LONXITUDINAL
OU - 44010

N. PLANO:

FOLLA 5 DE 8

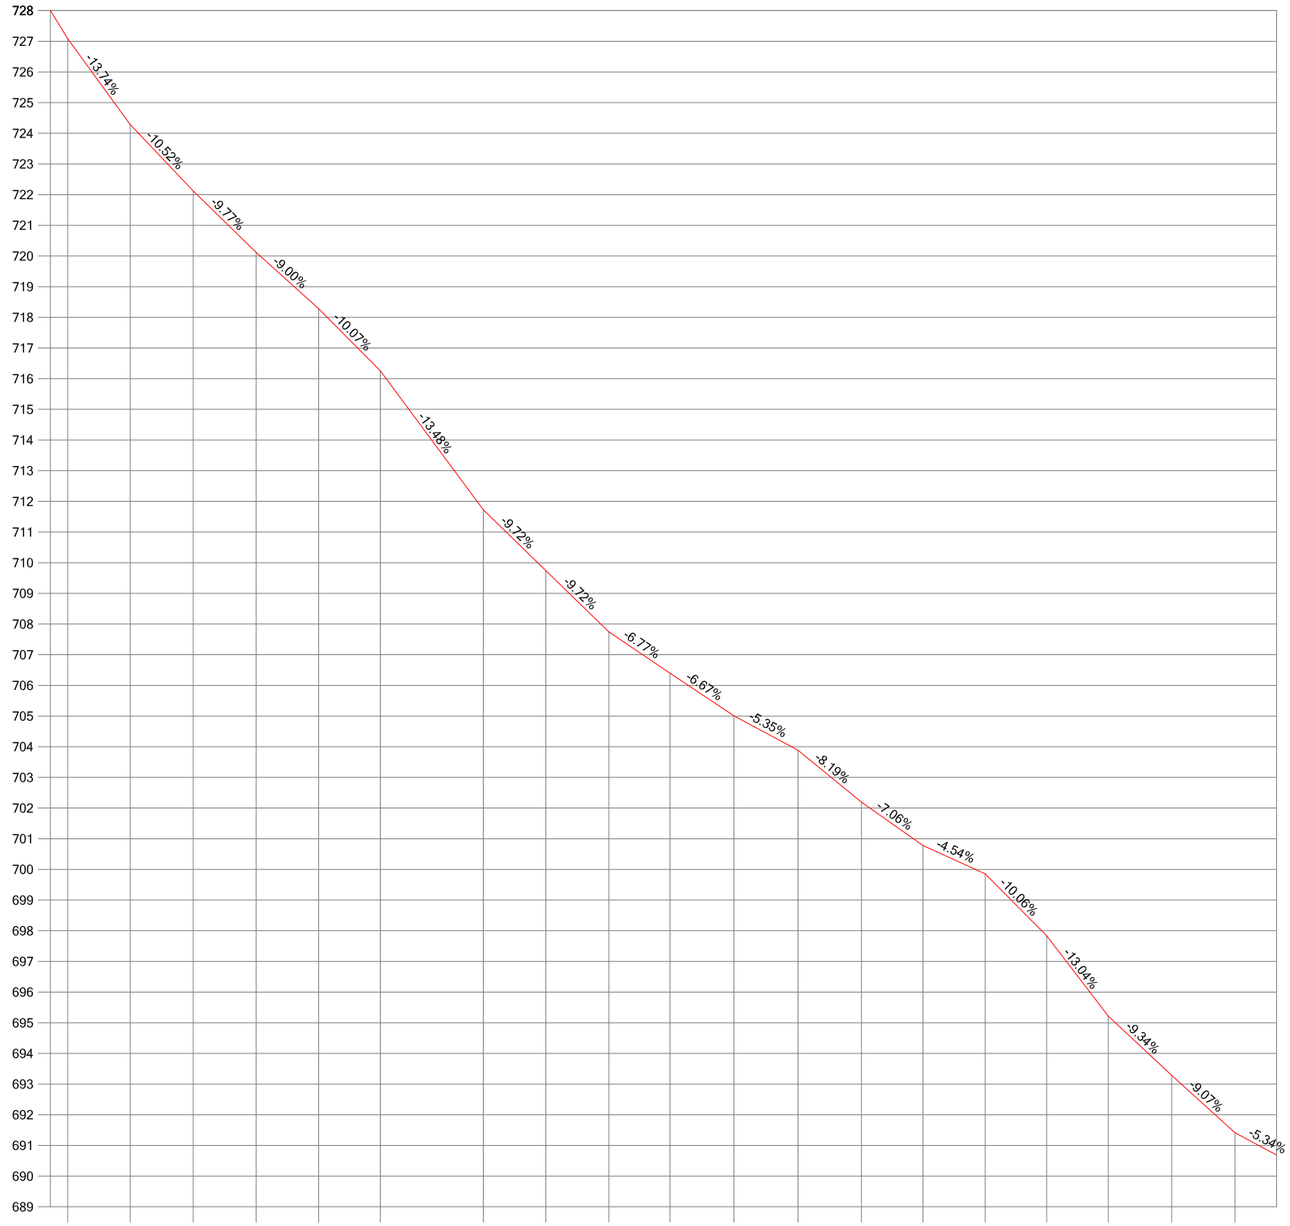

Escala H: 2000 Escala V: 200

DISTANCIAS AL ORIGEN	2005.62	2026.02	2046.60	2067.07	2087.46	2107.57	2141.20	2161.62	2182.13	2202.14	2222.94	2243.87	2264.57	2284.61	2304.89	2324.98	2345.08	2365.73	2386.39		
DISTANCIAS PARCIALES	20.76	20.40	20.59	20.47	20.39	20.10	33.63	20.42	20.51	20.01	20.80	20.93	20.70	20.04	20.28	20.08	20.10	20.65	20.66		
COTAS DE TERRENO	727.09	724.28	722.12	720.12	718.28	716.26	711.73	709.74	707.75	706.39	705.01	703.89	702.19	700.78	699.86	697.84	695.22	693.29	691.41		

DEPUTACIÓN PROVINCIAL DE OURENSE

Vías e Obras

DELINEADO:

O AUTOR do PROXECTO

O Xefe do Servicio de Vías e Obras.

TITULO do PROXECTO

INVENTARIO de ESTRADAS MUNICIPAIS
CONCELLO de MANZANEDA

DATA: XUÑO 2012

CLAVE:

ESCALAS: escala 1: 2000

GRÁFICA 0 20 40

TITULO do PLANO:

PERFIL LONXITUDINAL
OU - 44010

N. PLANO:

FOLLA 6 DE 8

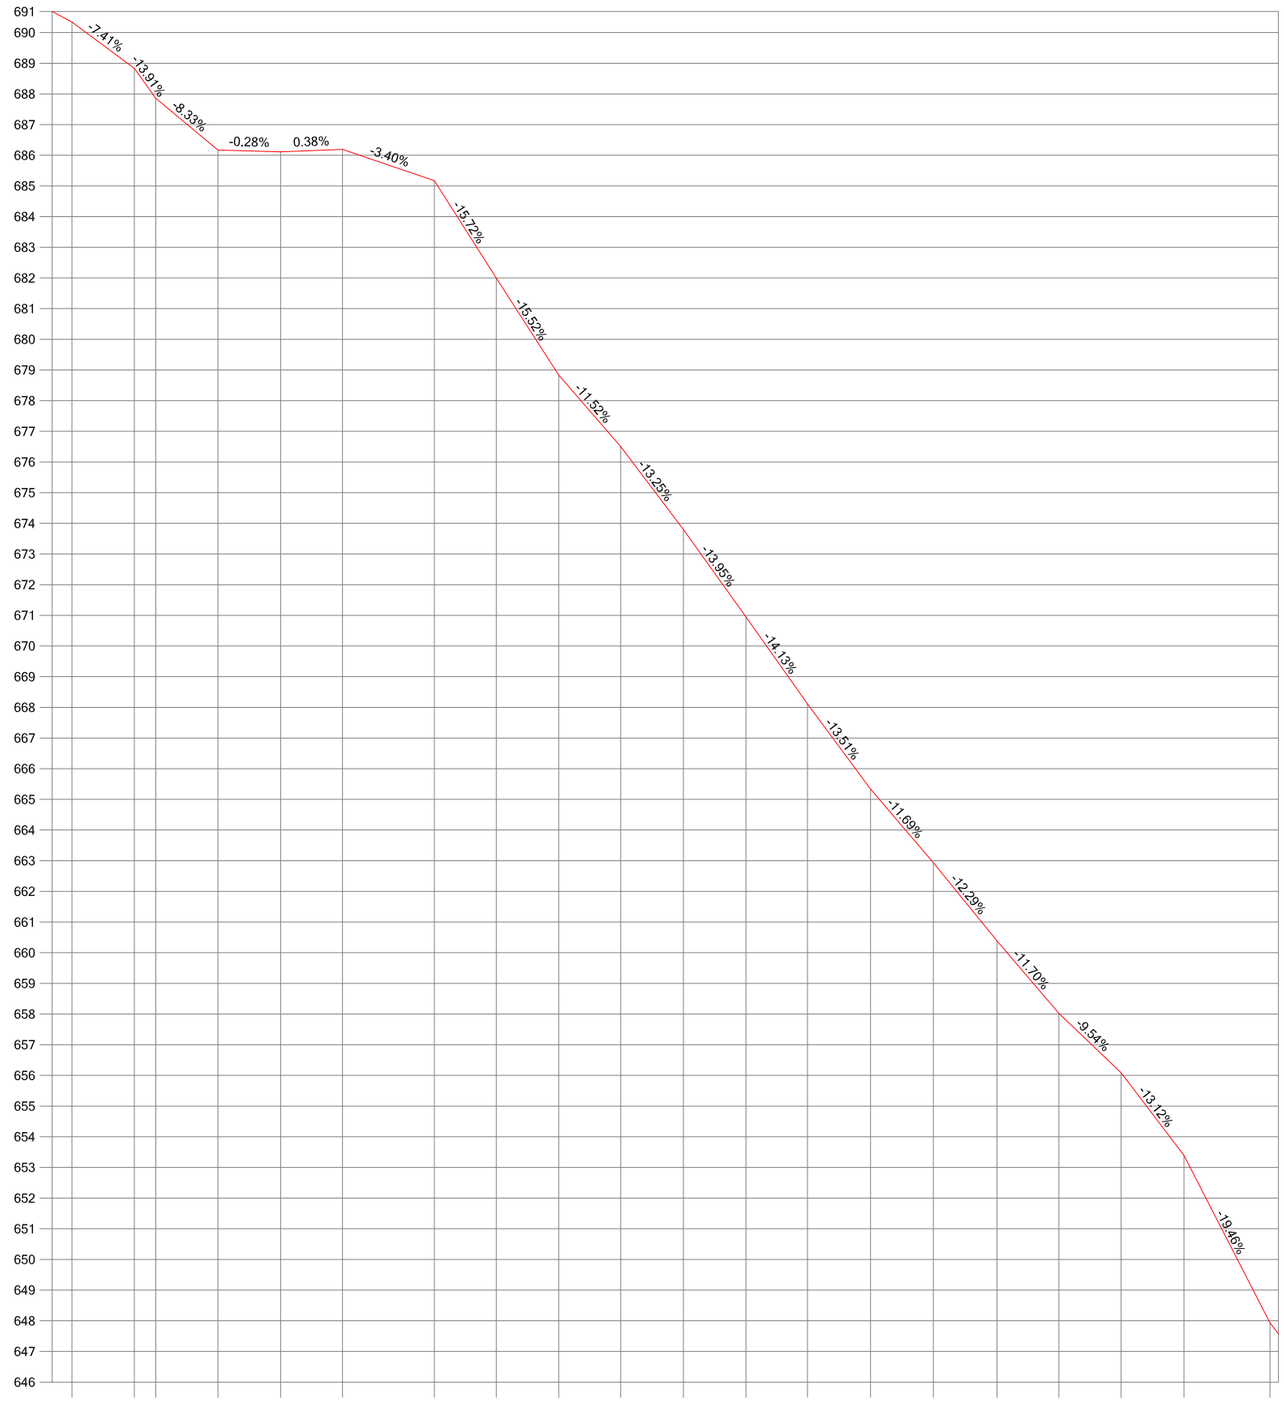

Escala H: 2000 Escala V: 200

DISTANCIAS AL ORIGEN	2406.43	2426.80	2433.80	2454.08	2474.52	2494.68	2524.67	2544.85	2565.24	2585.47	2605.90	2626.33	2646.38	2666.94	2687.45	2708.22	2728.40	2748.69	2769.21	2797.26
DISTANCIAS PARCIALES	20.03	20.38	7.00	20.28	20.44	20.16	29.98	20.19	20.39	20.24	20.42	20.43	20.06	20.56	20.51	20.77	20.18	20.29	20.52	28.05
COTAS DE TERRENO	690.34	688.83	687.86	686.17	686.11	686.19	685.17	682.00	678.84	676.50	673.80	670.95	668.11	665.34	662.94	660.38	658.02	656.09	653.39	647.93

DEPUTACIÓN PROVINCIAL DE OURENSE

Vías e Obras

DELINEADO:

O AUTOR do PROXECTO

O Xefe do Servicio de Vías e Obras.

TITULO do PROXECTO

INVENTARIO de ESTRADAS MUNICIPAIS
CONCELLO de MANZANEDA

DATA: XUÑO 2012

CLAVE:

ESCALAS: escala 1: 2000

GRÁFICA 0 20 40

TITULO do PLANO:

PERFIL LONXITUDINAL
OU - 44010

N. PLANO:

FOLLA 7 DE 8

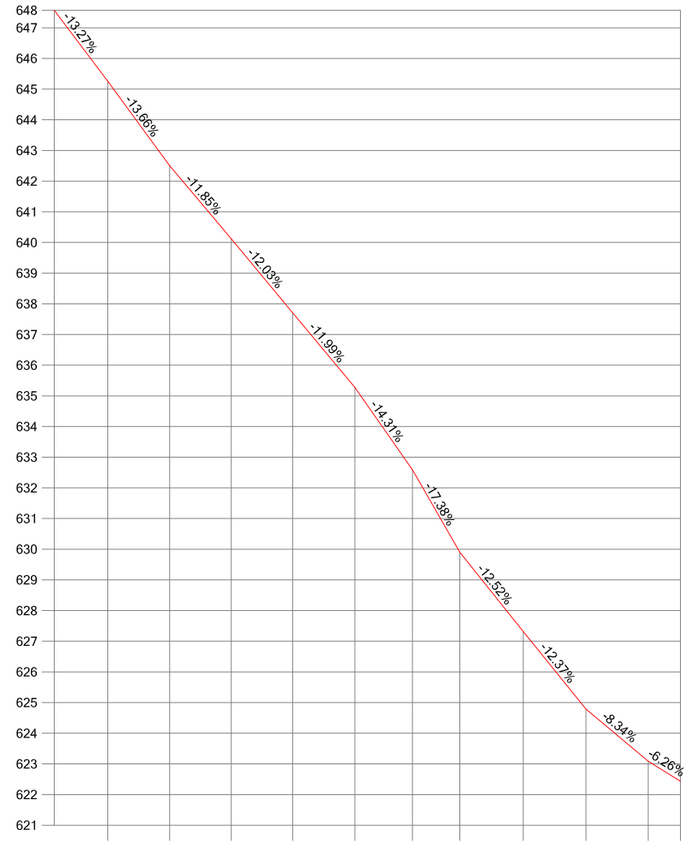

Escala H: 2000 Escala V: 200

DISTANCIAS AL ORIGEN	2817.42	2837.61	2857.72	2877.76	2898.04	2916.83	2932.29	2952.97	2973.40	2993.76	3004.22
DISTANCIAS PARCIALES	20.16	20.19	20.11	20.04	20.28	18.79	15.46	20.68	20.43	20.35	20.35
COTAS DE TERRENO	645.26	642.50	640.12	637.71	635.28	632.59	629.90	627.31	624.79	623.09	622.43

DEPUTACIÓN PROVINCIAL DE OURENSE

Vías e Obras

DELINEADO:

O AUTOR do PROXECTO

O Xefe do Servicio de Vías e Obras.

TITULO do PROXECTO

INVENTARIO de ESTRADAS MUNICIPAIS
CONCELLO de MANZANEDA

DATA: XUÑO 2012

CLAVE:

ESCALAS: escala 1: 2000

GRÁFICA 0 20 40

TITULO do PLANO:

PERFIL LONXITUDINAL
OU - 44010

N. PLANO:

FOLLA 8 DE 8

Escala H: 2000 Escala V: 200

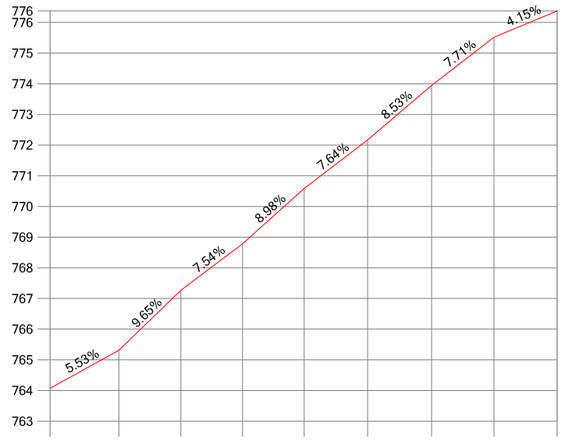

DISTANCIAS AL ORIGEN	0.00	22.44	42.69	62.81	82.92	103.62	124.47	144.86	165.41
DISTANCIAS PARCIALES	0.00	22.44	20.25	20.12	20.10	20.70	20.85	20.39	20.55
COTAS DE TERRENO	764.07	765.31	767.27	768.78	770.59	772.17	773.95	775.52	776.37

DEPUTACIÓN PROVINCIAL DE OURENSE

Vías e Obras

DELINEADO:

O AUTOR do PROXECTO

O Xefe do Servicio de Vías e Obras.

TITULO do PROXECTO

INVENTARIO de ESTRADAS MUNICIPAIS
CONCELLO de MANZANEDA

DATA: XUÑO 2012

CLAVE:

ESCALAS: escala 1: 2000

GRÁFICA 0 20 40

TITULO do PLANO:

PERFIL LONXITUDINAL
OU - 44011

N. PLANO:

FOLLA 1 DE 1

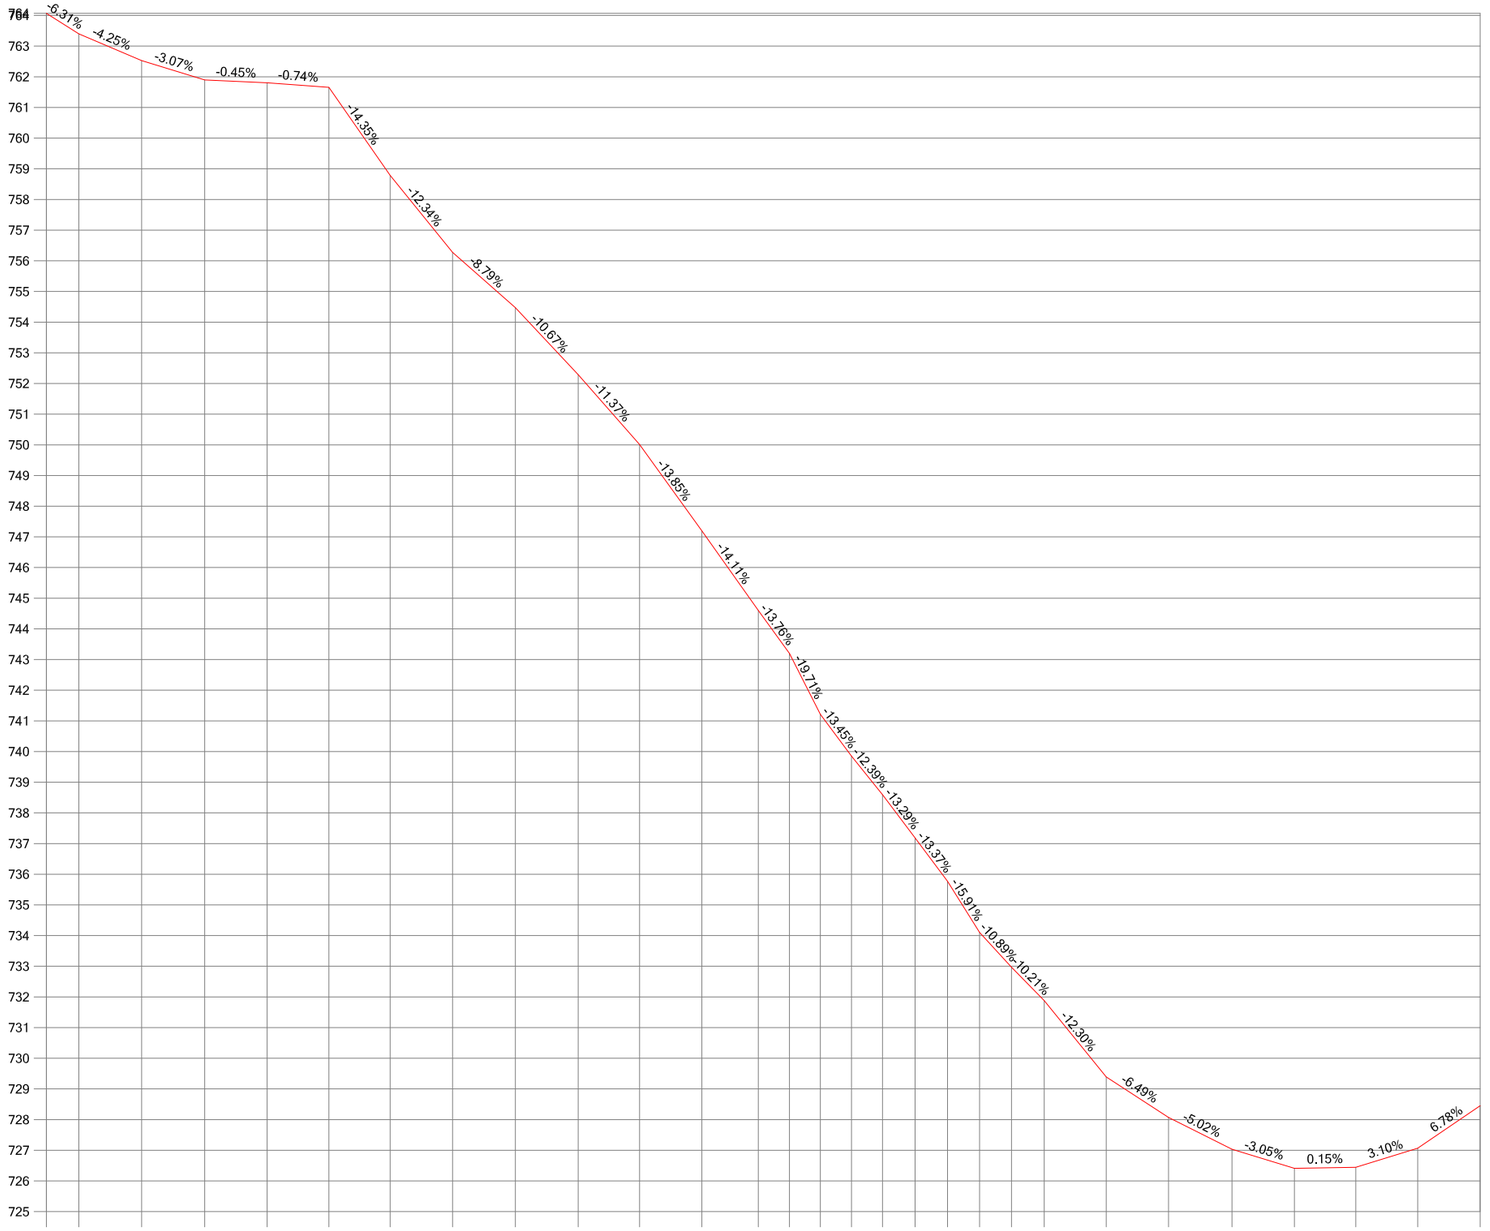
764
763
762
761
760
759
758
757
756
755
754
753
752
751
750
749
748
747
746
745
744
743
742
741
740
739
738
737
736
735
734
733
732
731
730
729
728
727
726
725
-6.31%
-4.25%
-3.07%
-0.45%
-0.74%
-14.35%
-12.34%
-8.79%
-10.67%
-11.37%
-13.85%
-14.11%
-13.76%
-19.71%
-13.45%
-12.39%
-13.29%
-13.37%
-15.91%
-10.89%
-10.21%
-12.30%
-6.49%
-5.02%
-3.05%
0.15%
3.10%
6.78%

| | | |

Escala H: 2000 Escala V: 200

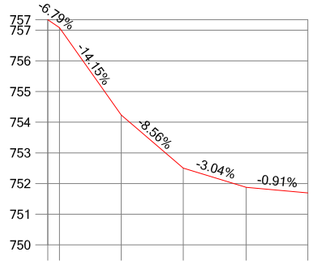

DISTANCIAS AL ORIGEN	0.00	3.81	23.94	44.16	64.73	84.84
DISTANCIAS PARCIALES	0.00	3.81	20.13	20.22	20.57	20.10
COTAS DE TERRENO	757.34	757.08	754.23	752.50	751.88	751.70

DEPUTACIÓN PROVINCIAL DE OURENSE

Vías e Obras

DELINEADO:

O AUTOR do PROXECTO

O Xefe do Servido de Vías e Obras.

TITULO do PROXECTO

INVENTARIO de ESTRADAS MUNICIPAIS
CONCELLO de MANZANEDA

DATA: XUÑO 2012

CLAVE:

ESCALAS: escala 1: 2000

GRÁFICA 0 20 40

TITULO do PLANO:

PERFIL LONXITUDINAL
OU - 44013

N. PLANO:

FOLLA 1 DE 1

Escala H: 2000 Escala V: 200

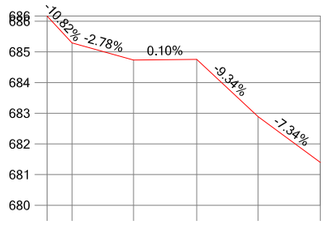

DISTANCIAS AL ORIGEN	0.00	8.10	28.17	48.79	68.80	89.10
DISTANCIAS PARCIALES	0.00	8.10	20.07	20.62	20.02	20.30
COTAS DE TERRENO	686.17	685.29	684.74	684.76	682.89	681.40

DEPUTACIÓN PROVINCIAL DE OURENSE

Vías e Obras

DELINEADO:

O AUTOR do PROXECTO

O Xefe do Servido de Vías e Obras.

TITULO do PROXECTO

INVENTARIO de ESTRADAS MUNICIPAIS
CONCELLO de MANZANEDA

DATA: XUÑO 2012

CLAVE:

ESCALAS: escala 1: 2000

GRÁFICA 0 20 40

TITULO do PLANO:

PERFIL LONXITUDINAL
OU - 44014

N. PLANO:

FOLLA 1 DE 1

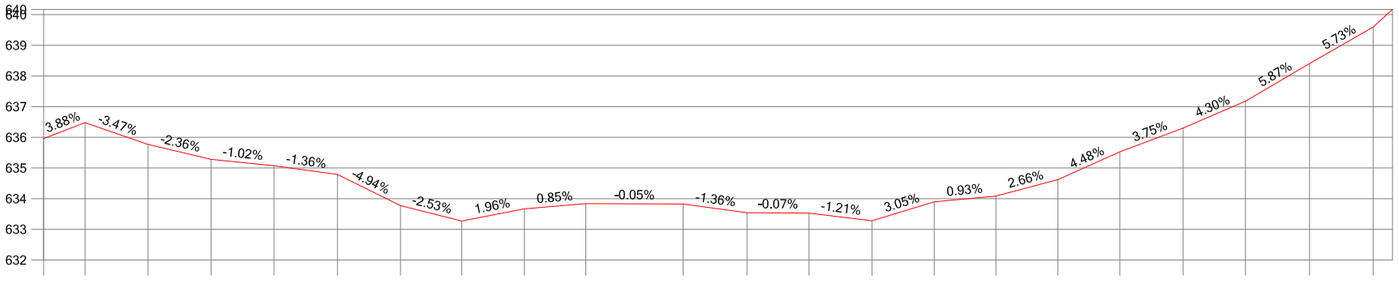

Escala H: 2000 Escala V: 200

DISTANCIAS AL ORIGEN	0.00	13.51	34.07	54.66	75.16	95.86	116.41	136.41	156.83	176.88	208.63	229.44	249.67	270.22	290.52	310.64	330.87	351.08	371.73	392.03	412.97	433.72
DISTANCIAS PARCIALES	0.00	13.51	20.56	20.59	20.50	20.70	20.55	20.00	20.42	20.05	31.75	20.82	20.23	20.54	20.31	20.12	20.23	20.21	20.65	20.30	20.94	20.75
COTAS DE TERRENO	635.96	636.48	635.77	635.28	635.07	634.79	633.77	633.27	633.67	633.84	633.82	633.54	633.53	633.28	633.90	634.09	634.62	635.53	636.30	637.18	638.40	639.60

DEPUTACIÓN PROVINCIAL DE OURENSE

Vías e Obras

DELINEADO:

O AUTOR do PROXECTO

O Xefe do Servicio de Vías e Obras.

TITULO do PROXECTO

INVENTARIO de ESTRADAS MUNICIPAIS
CONCELLO de MANZANEDA

DATA: XUÑO 2012

CLAVE:

ESCALAS: escala 1: 2000

GRÁFICA 0 20 40

TITULO do PLANO:

PERFIL LONXITUDINAL
OU - 44015

N. PLANO:

FOLLA 1 DE 5

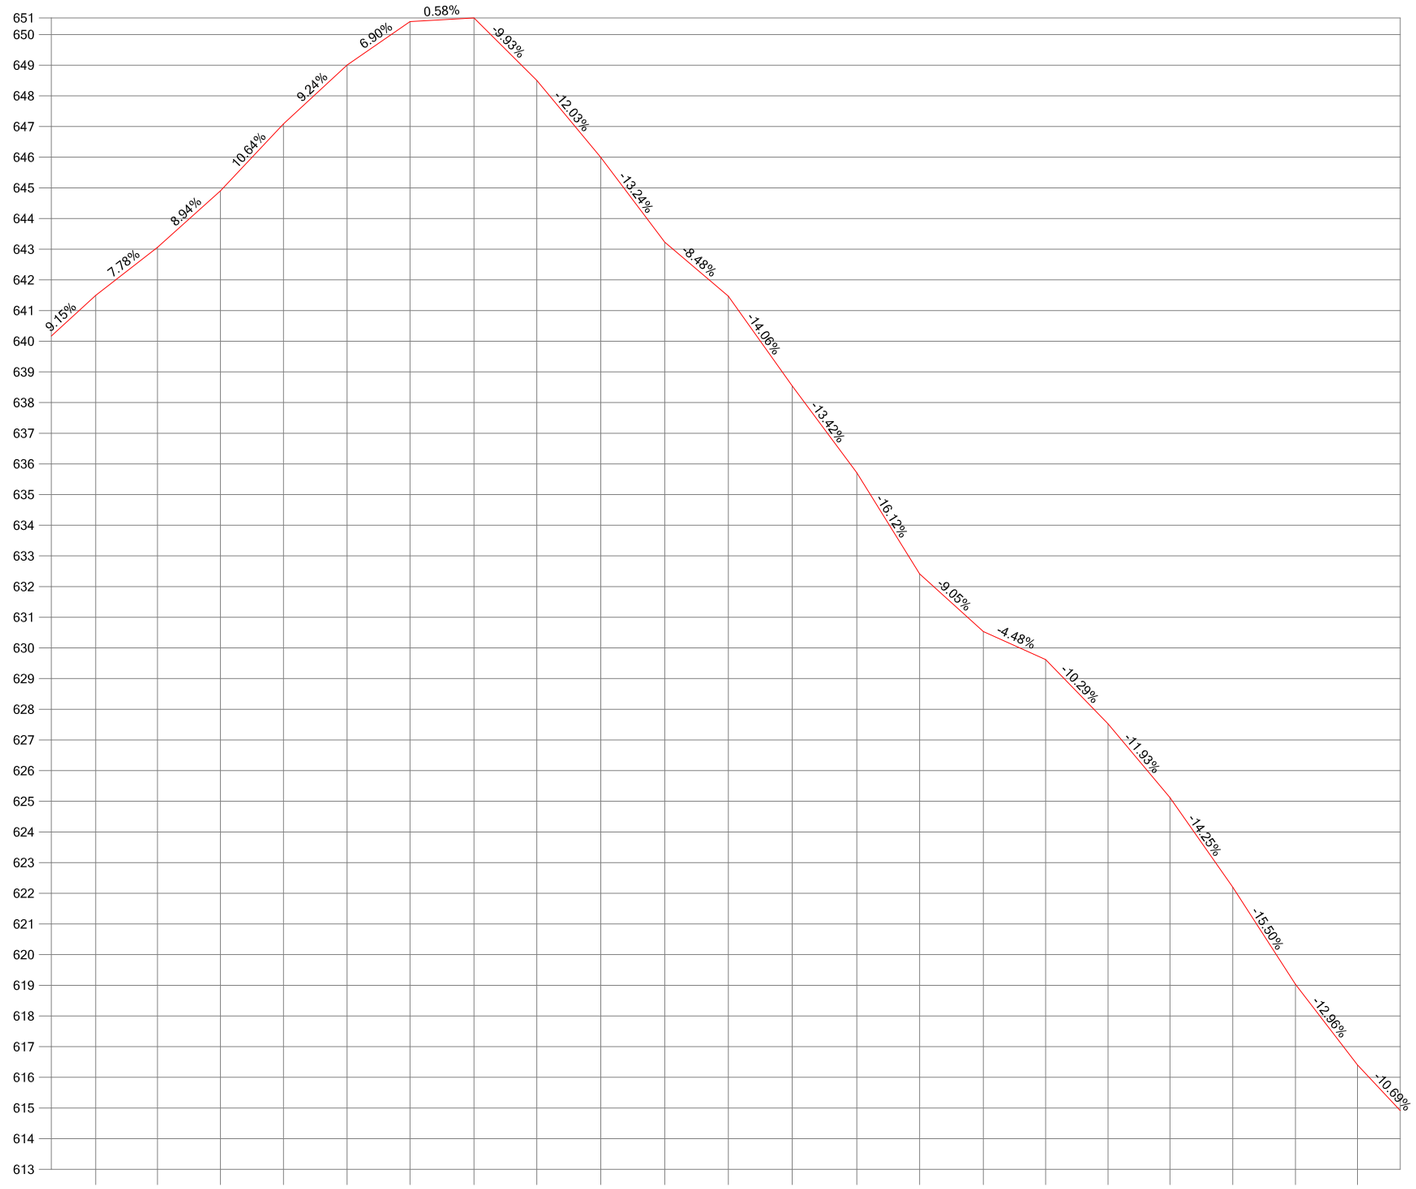

Escala H: 2000 Escala V: 200

DISTANCIAS AL ORIGEN	454,47	474,62	495,18	515,71	536,48	557,03	577,87	598,37	619,25	640,13	660,87	681,69	702,77	723,24	744,03	764,36	784,73	804,89	825,39	845,82	866,10
DISTANCIAS PARCIALES	20,75	20,16	20,56	20,53	20,76	20,55	20,84	20,50	20,87	20,88	20,74	20,82	21,08	20,46	20,80	20,33	20,37	20,16	20,50	20,43	20,27
COTAS DE TERRENO	641,49	643,06	644,90	647,08	649,00	650,42	650,54	648,50	645,99	643,23	641,47	638,54	635,71	632,41	630,53	629,62	627,52	625,12	622,20	619,03	616,41

DEPUTACIÓN PROVINCIAL DE OURENSE

Vías e Obras

DELINEADO:

O AUTOR do PROXECTO

O Xefe do Servicio de Vías e Obras.

TITULO do PROXECTO

INVENTARIO de ESTRADAS MUNICIPAIS
CONCELLO de MANZANEDA

DATA: XUÑO 2012

CLAVE:

ESCALAS: escala 1: 2000

GRÁFICA 0 20 40

TITULO do PLANO:

PERFIL LONXITUDINAL
OU - 44015

N. PLANO:

FOLLA 2 DE 5

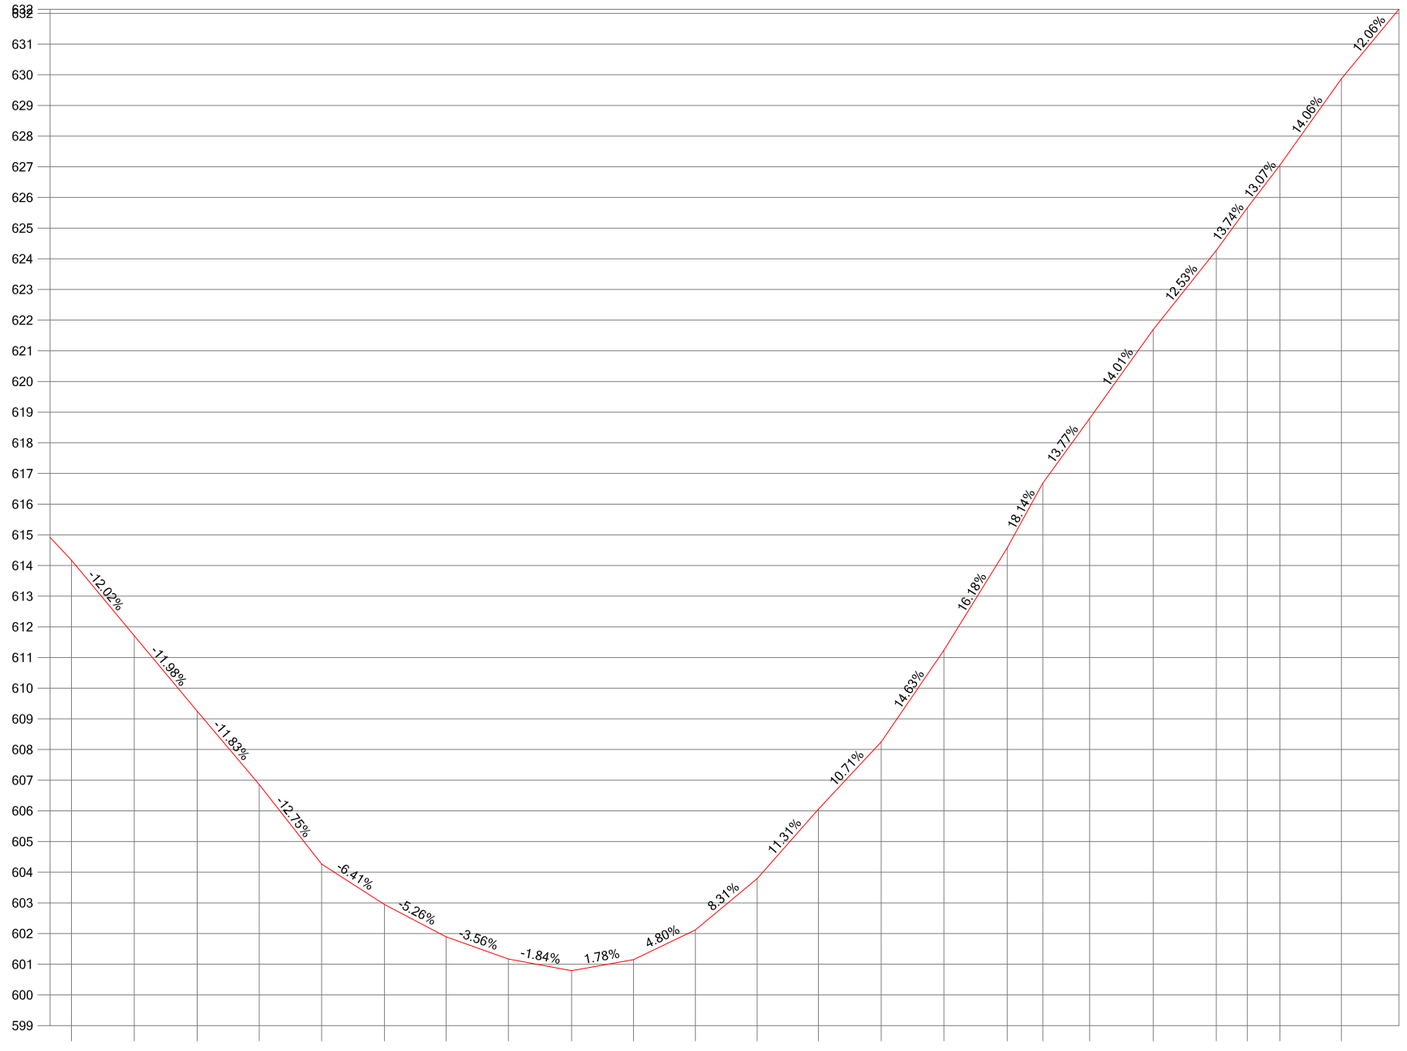

Escala H: 2000 Escala V: 200

DISTANCIAS AL ORIGEN	886.98	907.47	928.00	948.21	968.58	989.10	1009.18	1029.51	1050.12	1070.30	1090.50	1110.66	1130.66	1151.15	1171.59	1192.23	1203.84	1219.14	1239.84	1260.45	1270.56	1281.19	1301.24
DISTANCIAS PARCIALES	20.89	20.49	20.53	20.21	20.37	20.51	20.08	20.33	20.61	20.18	20.20	20.15	20.01	20.48	20.44	20.63	11.61	15.30	20.71	20.60	10.11	10.63	20.05
COTAS DE TERRENO	614.17	611.71	609.25	606.86	604.26	602.95	601.89	601.17	600.79	601.15	602.12	603.79	606.05	608.25	611.24	614.58	616.68	618.79	621.69	624.27	625.66	627.05	629.87

DEPUTACIÓN PROVINCIAL DE OURENSE

Vías e Obras

DELINEADO:

O AUTOR do PROXECTO

O Xefe do Servicio de Vias e Obras.

TITULO do PROXECTO

INVENTARIO de ESTRADAS MUNICIPAIS
CONCELLO de MANZANEDA

DATA: XUÑO 2012

CLAVE:

ESCALAS: escala 1: 2000

GRÁFICA 0 20 40

TITULO do PLANO:

PERFIL LONXITUDINAL
OU - 44015

N. PLANO:

FOLLA 3 DE 5

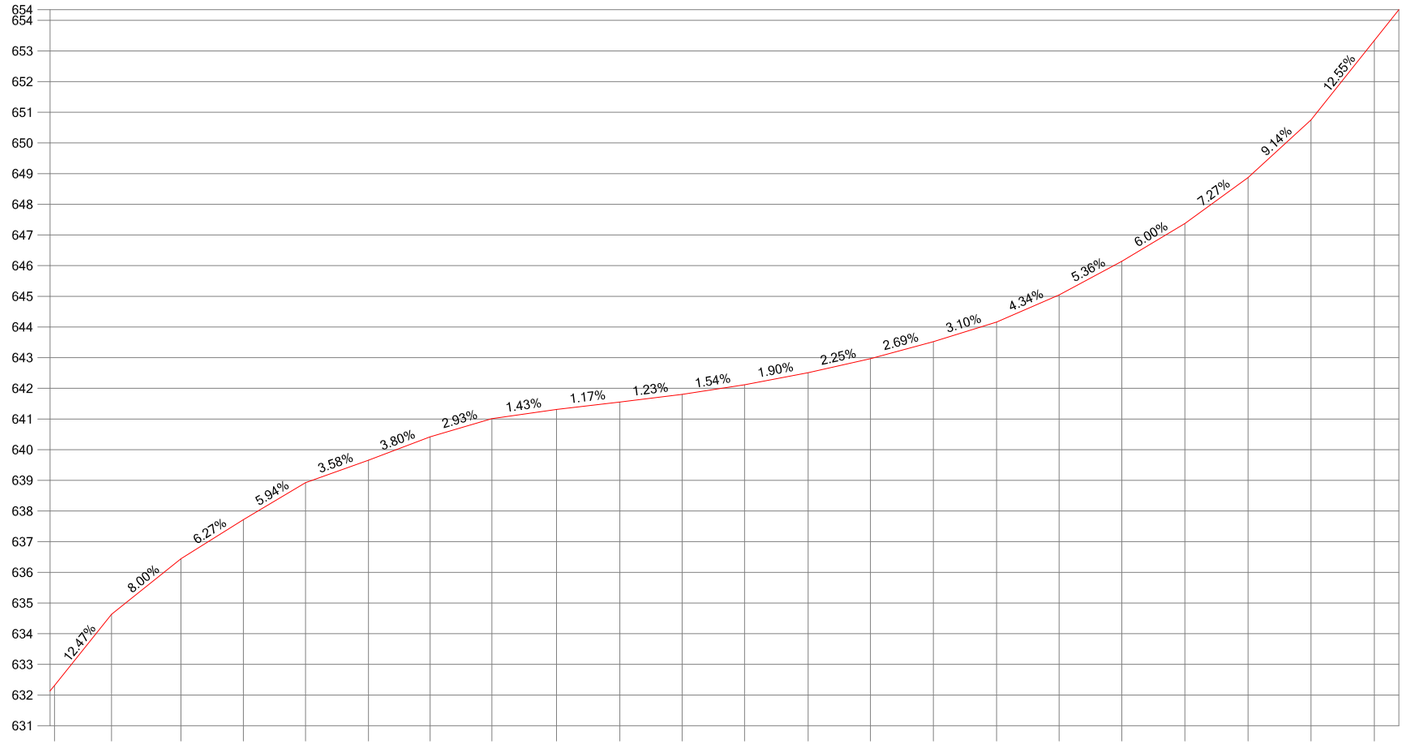

Escala H: 2000 Escala V: 200

DISTANCIAS AL ORIGEN	1321.48	1340.06	1362.72	1383.07	1403.37	1423.89	1444.00	1464.13	1485.21	1505.87	1526.19	1546.57	1567.32	1587.62	1608.15	1628.79	1649.17	1669.65	1690.21	1710.82	1731.34	1752.01
DISTANCIAS PARCIALES	20.24	18.58	22.66	20.35	20.30	20.52	20.11	20.13	21.08	20.65	20.33	20.38	20.75	20.30	20.53	20.64	20.38	20.48	20.56	20.61	20.52	20.68
COTAS DE TERRENO	632.31	634.63	636.44	637.72	638.92	639.66	640.42	641.01	641.31	641.55	641.80	642.12	642.51	642.97	643.52	644.16	645.04	646.14	647.38	648.87	650.75	653.34

DEPUTACIÓN PROVINCIAL DE OURENSE

Vías e Obras

DELINEADO:

O AUTOR do PROXECTO

O Xefe do Servicio de Vías e Obras.

TITULO do PROXECTO

INVENTARIO de ESTRADAS MUNICIPAIS
CONCELLO de MANZANEDA

DATA: XUÑO 2012

CLAVE:

ESCALAS: escala 1: 2000

GRÁFICA 0 20 40

TITULO do PLANO:

PERFIL LONXITUDINAL
OU - 44015

N. PLANO:

FOLLA 4 DE 5

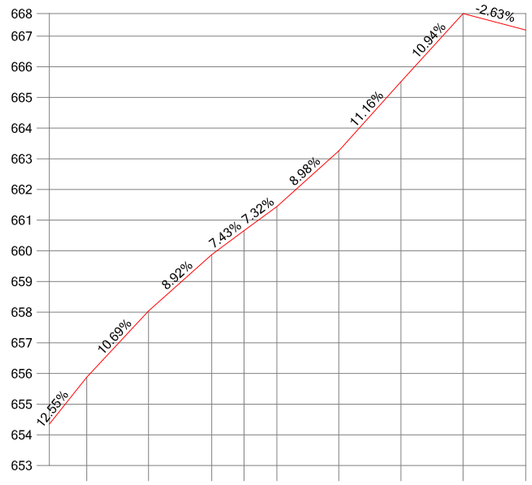

Escala H: 2000 Escala V: 200

DISTANCIAS AL ORIGEN	1772.22	1792.40	1813.01	1823.56	1834.26	1854.46	1874.71	1895.01	1915.47
DISTANCIAS PARCIALES	20.20	20.19	20.61	10.55	10.70	20.20	20.25	20.30	20.46
COTAS DE TERRENO	655.88	658.04	659.87	660.66	661.44	663.26	665.51	667.74	667.47

DEPUTACIÓN PROVINCIAL DE OURENSE

Vías e Obras

DELINEADO:

O AUTOR do PROXECTO

O Xefe do Servicio de Vías e Obras.

TITULO do PROXECTO

INVENTARIO de ESTRADAS MUNICIPAIS
CONCELLO de MANZANEDA

DATA: XUÑO 2012

CLAVE:

ESCALAS: escala 1: 2000

GRÁFICA 0 20 40

TITULO do PLANO:

PERFIL LONXITUDINAL
OU - 44015

N. PLANO:

FOLLA 5 DE 5

Escala H: 2000 Escala V: 200

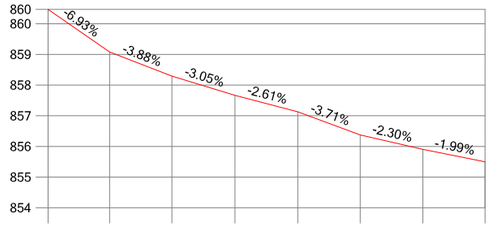

DISTANCIAS AL ORIGEN	0.00	20.05	40.36	60.94	81.44	101.80	122.24	142.54
DISTANCIAS PARCIALES	0.00	20.05	20.30	20.58	20.50	20.36	20.44	20.30
COTAS DE TERRENO	860.47	859.08	858.29	857.67	857.13	856.38	855.90	855.50

DEPUTACIÓN PROVINCIAL DE OURENSE

Vías e Obras

DELINEADO:

O AUTOR do PROXECTO

O Xefe do Servicio de Vías e Obras.

TITULO do PROXECTO

INVENTARIO de ESTRADAS MUNICIPAIS
CONCELLO de MANZANEDA

DATA: XUÑO 2012

CLAVE:

ESCALAS: escala 1: 2000

GRÁFICA 0 20 40

TITULO do PLANO:

PERFIL LONXITUDINAL
OU - 44016

N. PLANO:

FOLLA 1 DE 1

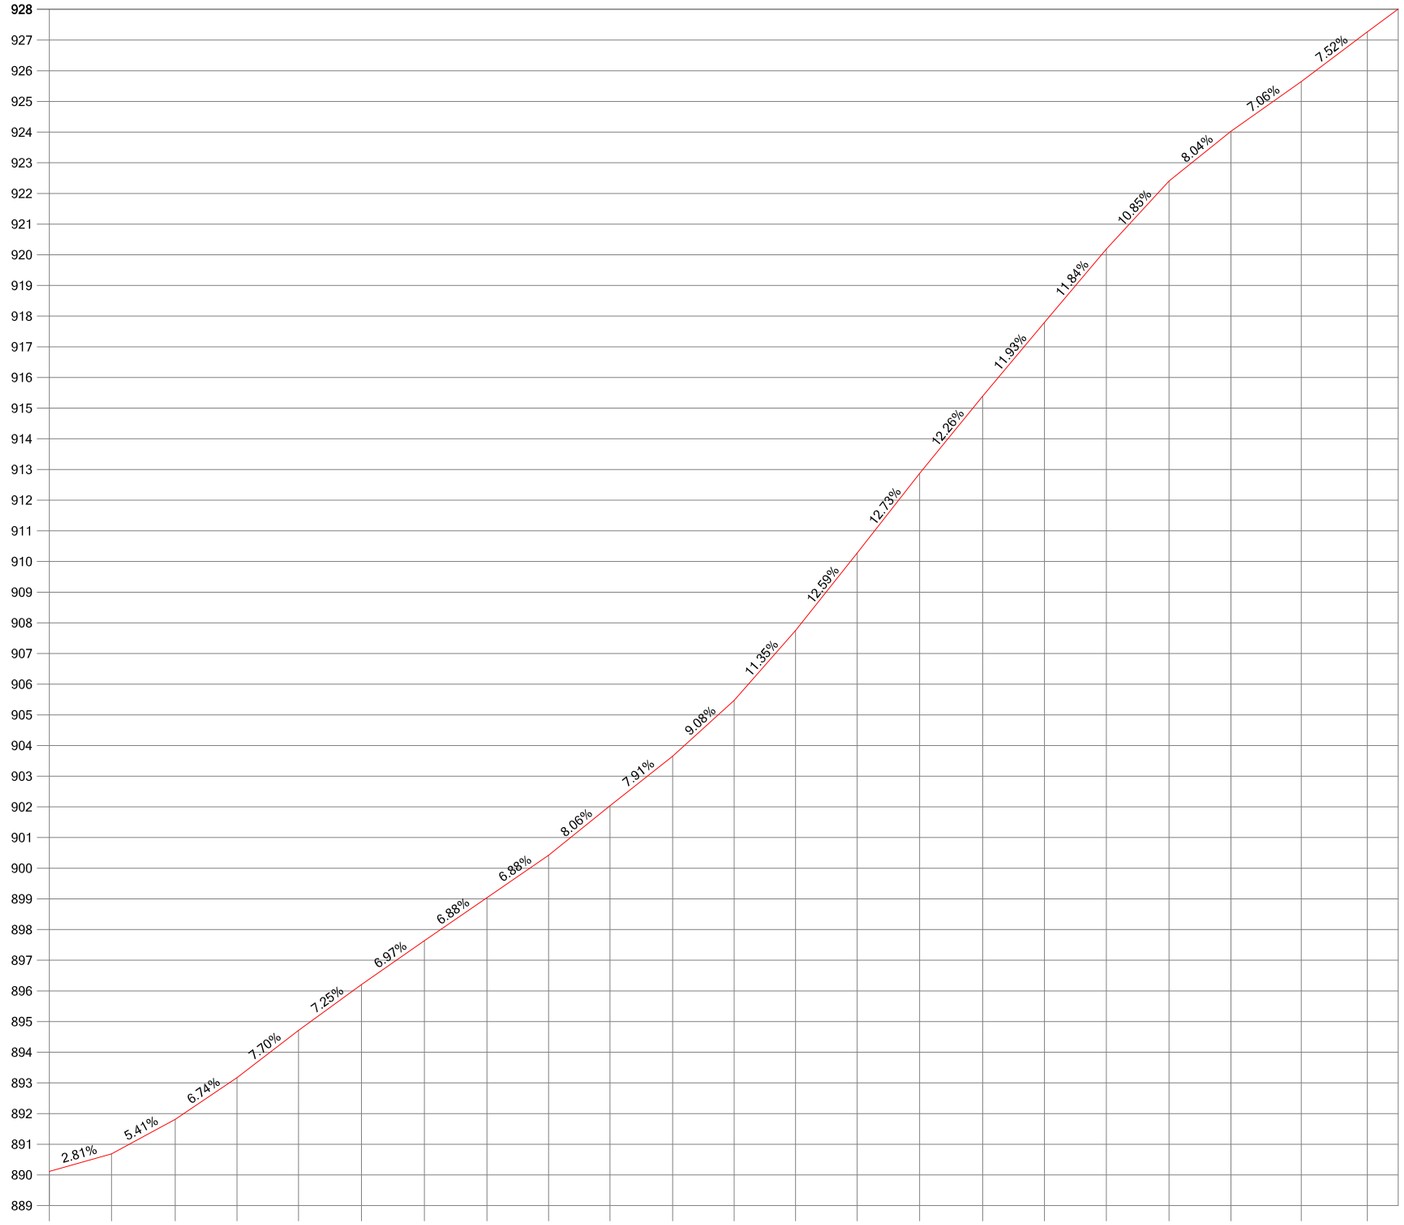

Escala H: 2000 Escala V: 200

DISTANCIAS AL ORIGEN	0.00	20.29	41.07	61.19	81.26	101.81	122.36	142.73	162.84	182.88	203.33	223.37	243.42	263.52	283.89	304.45	324.62	344.82	365.26	385.44	408.40	429.95
DISTANCIAS PARCIALES	0.00	20.29	20.78	20.12	20.06	20.55	20.55	20.37	20.11	20.04	20.45	20.05	20.05	20.09	20.37	20.55	20.17	20.20	20.44	20.17	22.96	21.55
COTAS DE TERRENO	890.12	890.69	891.81	893.17	894.71	896.20	897.64	899.04	900.42	902.04	903.65	905.47	907.75	910.28	912.87	915.39	917.80	920.19	922.40	924.03	925.65	927.27

DEPUTACIÓN PROVINCIAL DE OURENSE

Vías e Obras

DELINEADO:

O AUTOR do PROXECTO

O Xefe do Servicio de Vías e Obras.

TITULO do PROXECTO

INVENTARIO de ESTRADAS MUNICIPAIS
CONCELLO de MANZANEDA

DATA: XUÑO 2012

CLAVE:

ESCALAS: escala 1: 2000

GRÁFICA 0 20 40

TITULO do PLANO:

PERFIL LONXITUDINAL
OU - 44017

N. PLANO:

FOLLA 1 DE 2

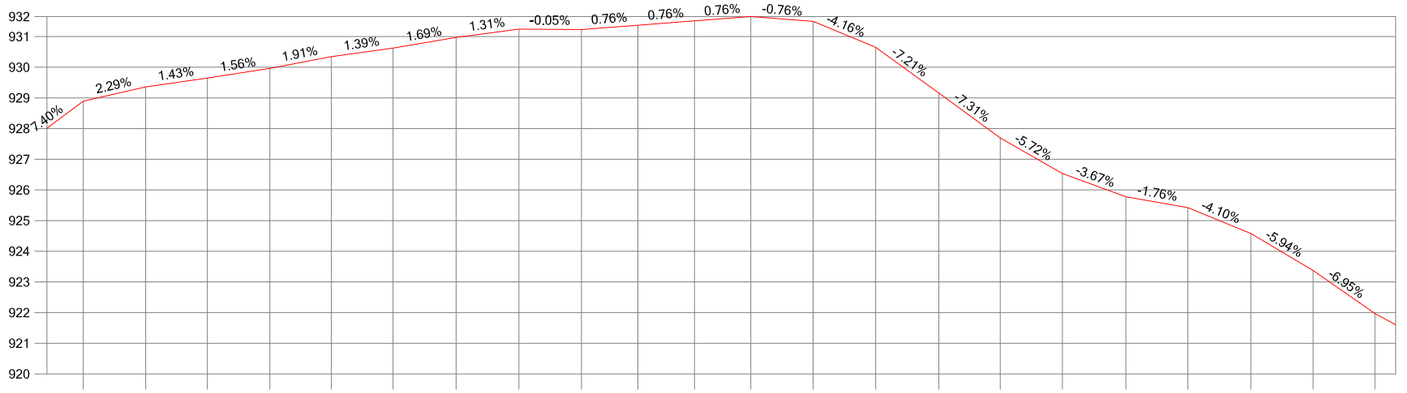

Escala H: 2000 Escala V: 200

DISTANCIAS AL ORIGEN	451.86	472.25	492.33	512.76	532.79	552.92	573.50	593.97	614.37	632.79	651.26	669.64	689.94	710.35	730.99	751.00	771.28	791.96	812.20	832.76	853.08	873.19
DISTANCIAS PARCIALES	21.91	20.39	20.08	20.43	20.03	20.12	20.58	20.46	20.41	18.42	18.46	18.39	20.29	20.41	20.63	20.02	20.28	20.68	20.25	20.55	20.32	20.12
COTAS DE TERRENO	928.89	929.36	929.64	929.96	930.35	930.63	930.97	931.24	931.23	931.37	931.51	931.65	931.50	930.65	929.16	927.70	926.54	925.78	925.42	924.58	923.37	921.97

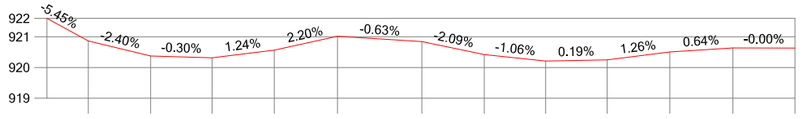

Escala H: 2000 Escala V: 200

DISTANCIAS AL ORIGEN	893.51	913.84	933.91	954.21	974.81	1002.30	1022.66	1042.69	1062.76	1083.24	1103.81	1103.81
DISTANCIAS PARCIALES	20.31	20.34	20.07	20.30	20.60	27.49	20.36	20.02	20.07	20.48	20.57	20.23
COTAS DE TERRENO	920.87	920.38	920.32	920.57	921.02	920.85	920.42	920.21	920.25	920.51	920.64	920.64

DEPUTACIÓN PROVINCIAL DE OURENSE

Vías e Obras

DELINEADO:

O AUTOR do PROXECTO

O Xefe do Servicio de Vías e Obras.

TITULO do PROXECTO

INVENTARIO de ESTRADAS MUNICIPAIS
CONCELLO de MANZANEDA

DATA: XUÑO 2012

CLAVE:

ESCALAS: escala 1: 2000

GRÁFICA 0 20 40

TITULO do PLANO:

PERFIL LONXITUDINAL
OU - 44017

N. PLANO:

FOLLA 2 DE 2

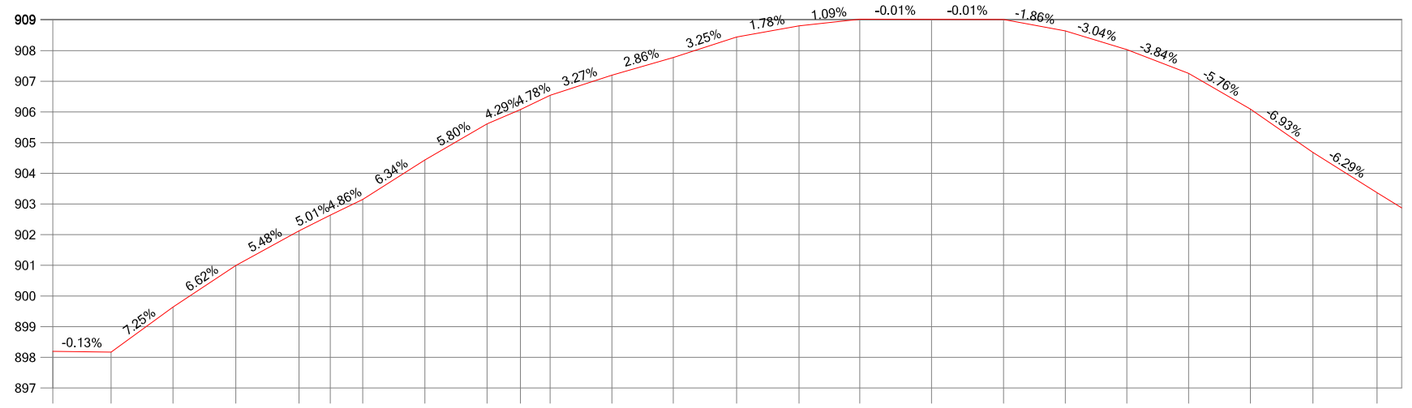

Escala H: 2000 Escala V: 200

DISTANCIAS AL ORIGEN	0.00	18.98	39.20	59.67	80.28	90.51	101.06	121.33	141.65	152.49	162.21	182.37	202.39	223.04	243.38	263.23	286.63	310.12	330.28	350.33	370.47	390.64	411.05	431.94
DISTANCIAS PARCIALES	0.00	18.98	20.22	20.48	20.60	10.24	10.54	20.28	20.32	10.84	9.72	20.15	20.02	20.65	20.34	19.85	23.41	23.48	20.16	20.05	20.13	20.17	20.41	20.88
COTAS DE TERRENO	898.20	898.17	899.64	900.99	902.12	902.64	903.15	904.43	905.61	906.08	906.54	907.20	907.77	908.44	908.81	909.02	909.02	909.02	908.64	908.03	907.26	906.10	904.68	903.37

DEPUTACIÓN PROVINCIAL DE OURENSE

Vías e Obras

DELINEADO:

O AUTOR do PROXECTO

O Xefe do Servido de Vías e Obras.

TITULO do PROXECTO

INVENTARIO de ESTRADAS MUNICIPAIS
CONCELLO de MANZANEDA

DATA: XUÑO 2012

CLAVE:

ESCALAS: escala 1: 2000

GRÁFICA 0 20 40

TITULO do PLANO:

PERFIL LONXITUDINAL
OU - 44018

N. PLANO:

FOLLA 1 DE 4

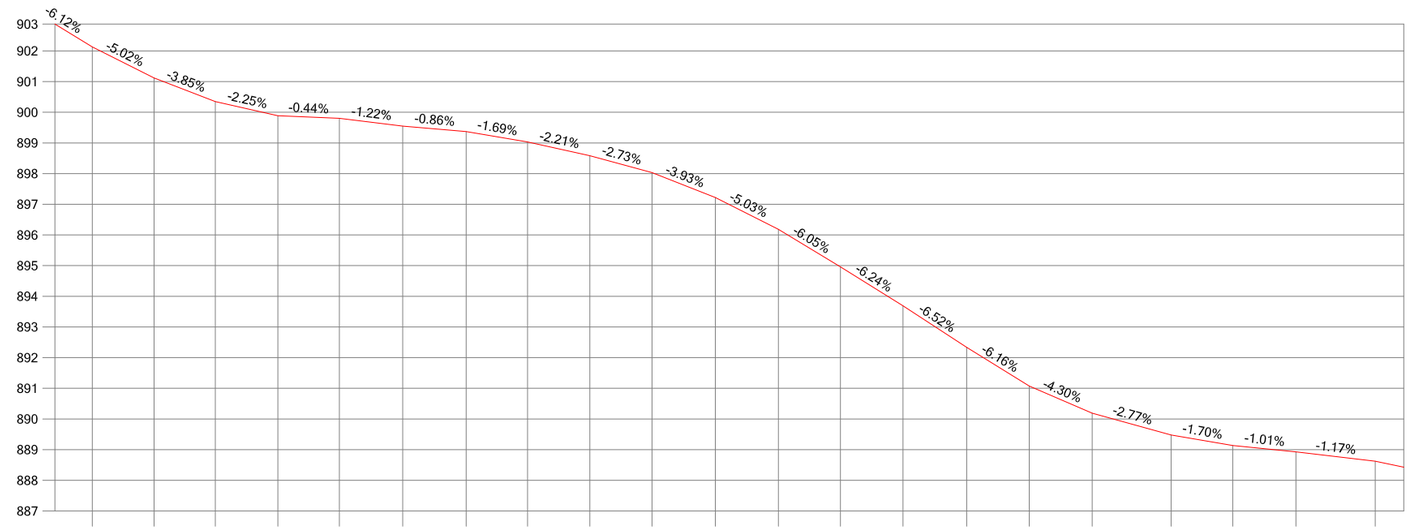

Escala H: 2000 Escala V: 200

DISTANCIAS AL ORIGEN	452.17	472.33	492.33	512.72	532.79	553.46	574.15	594.18	614.48	634.76	655.42	676.01	696.24	716.62	737.41	757.85	778.38	804.11	824.21	844.81	870.67
DISTANCIAS PARCIALES	20.24	20.16	20.00	20.39	20.07	20.67	20.68	20.03	20.30	20.28	20.67	20.58	20.24	20.37	20.79	20.44	20.53	25.73	20.11	20.59	25.86
COTAS DE TERRENO	902.13	901.12	900.35	899.89	899.80	899.55	899.37	899.03	898.59	898.03	897.22	896.18	894.96	893.69	892.33	891.07	890.19	889.48	889.14	888.93	888.62

DEPUTACIÓN PROVINCIAL DE OURENSE

Vías e Obras

DELINEADO:

O AUTOR do PROXECTO

O Xefe do Servido de Vias e Obras.

TITULO do PROXECTO

INVENTARIO de ESTRADAS MUNICIPAIS
CONCELLO de MANZANEDA

DATA: XUÑO 2012

CLAVE:

ESCALAS: escala 1: 2000

GRÁFICA 0 20 40

TITULO do PLANO:

PERFIL LONXITUDINAL
OU - 44018

N. PLANO:

FOLLA 2 DE 4

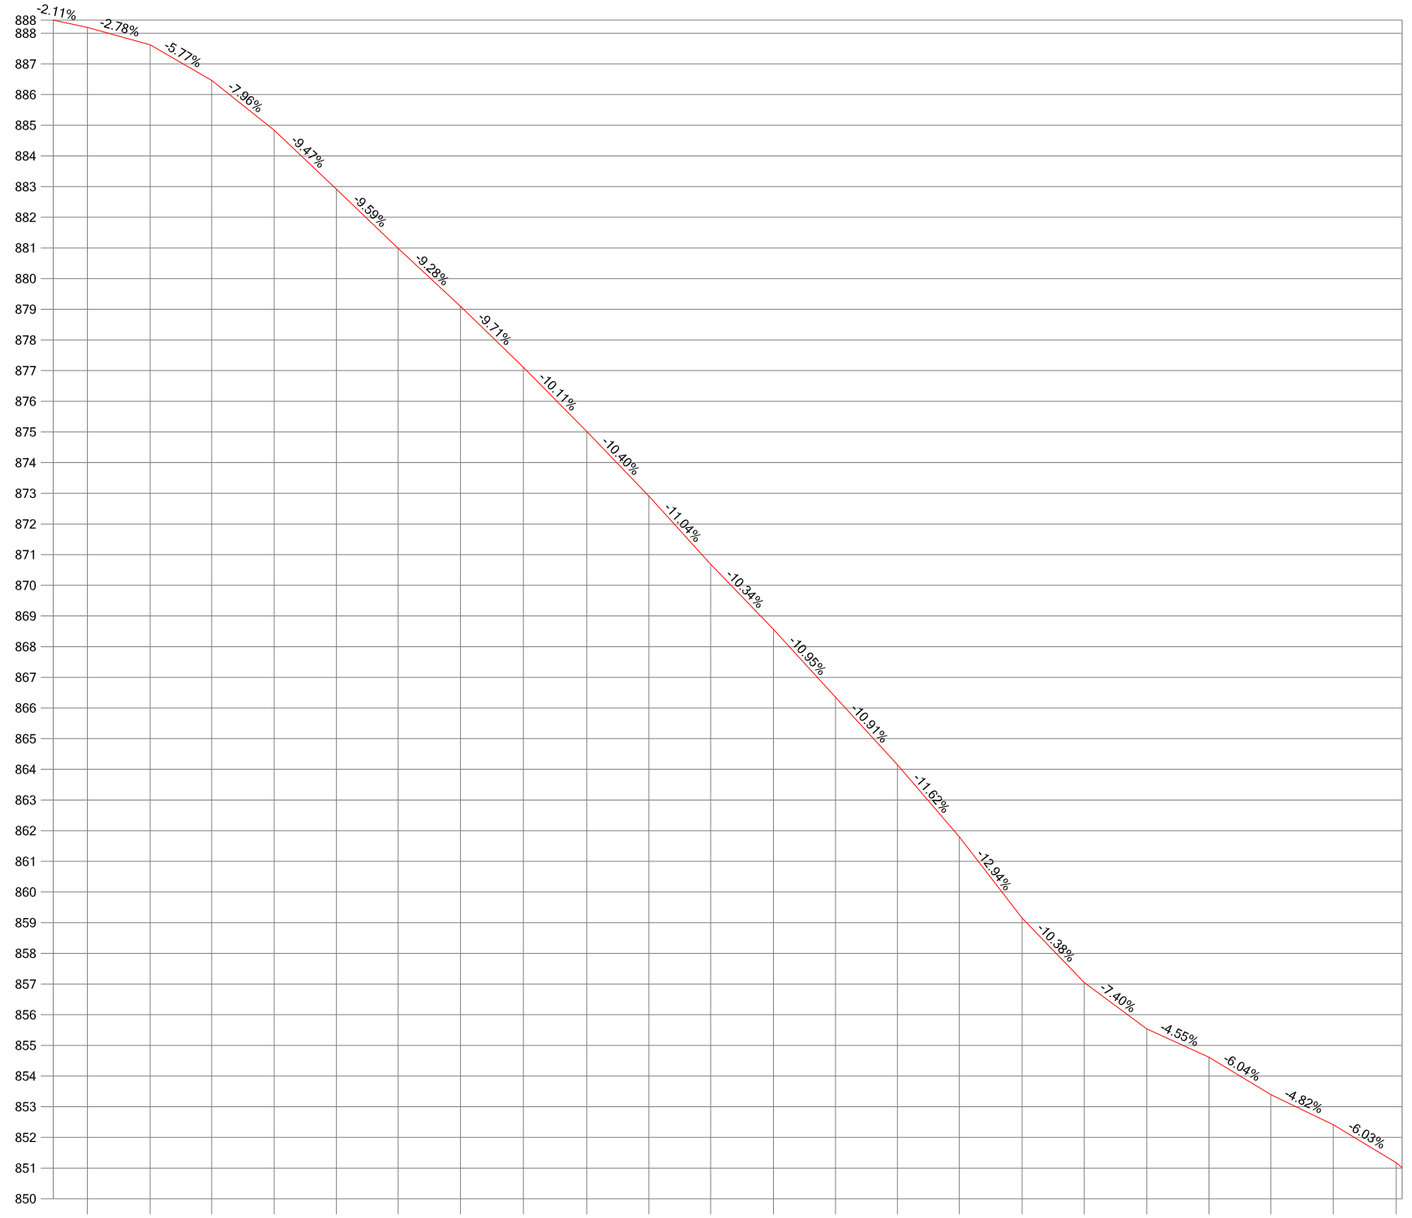

Escala H: 2000 Escala V: 200

DISTANCIAS AL ORIGEN	891.13	911.60	931.68	952.08	972.38	992.52	1012.85	1033.37	1054.03	1074.30	1094.44	1114.94	1135.19	1155.37	1175.59	1196.06	1216.35	1236.75	1257.01	1277.21	1297.56	1318.05
DISTANCIAS PARCIALES	20.46	20.48	20.07	20.41	20.29	20.14	20.33	20.52	20.66	20.27	20.14	20.51	20.25	20.18	20.22	20.47	20.29	20.40	20.26	20.20	20.35	20.49
COTAS DE TERRENO	888.19	887.62	886.46	884.84	882.92	880.99	879.10	877.11	875.02	872.91	870.69	868.57	866.35	864.15	861.80	859.15	857.04	855.54	854.61	853.39	852.41	851.18

DEPUTACIÓN PROVINCIAL DE OURENSE

Vías e Obras

DELINEADO:

O AUTOR do PROXECTO

O Xefe do Servicio de Vías e Obras.

TITULO do PROXECTO

INVENTARIO de ESTRADAS MUNICIPAIS
CONCELLO de MANZANEDA

DATA: XUÑO 2012

CLAVE:

ESCALAS: escala 1: 2000

GRÁFICA 0 20 40

TITULO do PLANO:

PERFIL LONXITUDINAL
OU - 44018

N. PLANO:

FOLLA 3 DE 4

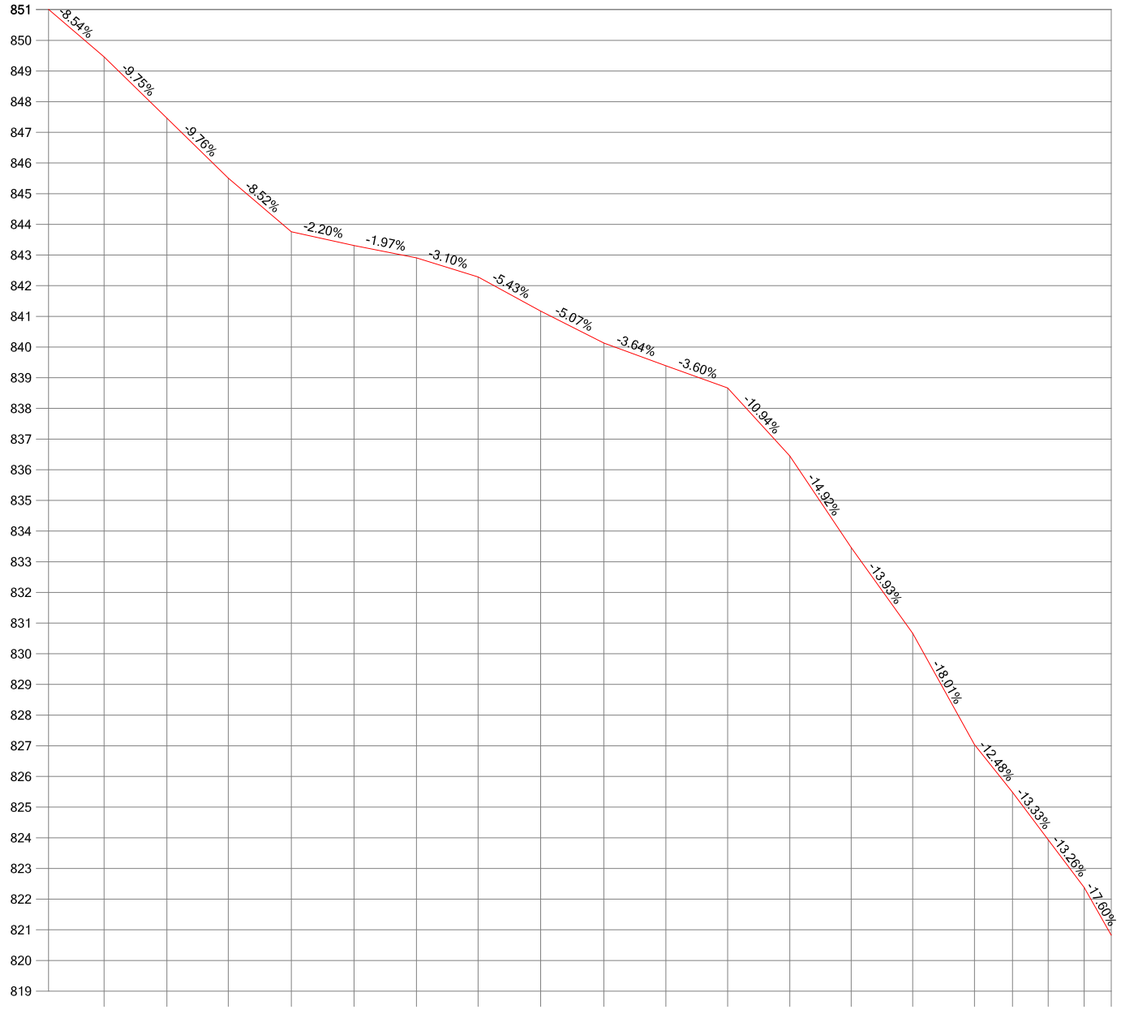

Escala H: 2000 Escala V: 200

DISTANCIAS AL ORIGEN	1338.13	1358.63	1378.65	1399.21	1419.66	1440.01	1460.13	1480.56	1501.17	1521.41	1541.52	1561.82	1581.83	1601.92	1622.06	1634.48	1646.11	1657.84	1666.68
DISTANCIAS PARCIALES	20.08	20.50	20.02	20.56	20.45	20.35	20.12	20.43	20.61	20.23	20.12	20.30	20.01	20.09	20.14	12.42	11.63	11.73	8.84
COTAS DE TERRENO	849.46	847.46	845.51	843.76	843.31	842.91	842.28	841.17	840.13	839.39	838.67	836.45	833.46	830.66	827.04	825.49	823.94	822.38	820.82

DEPUTACIÓN PROVINCIAL DE OURENSE

Vías e Obras

DELINEADO:

O AUTOR do PROXECTO

O Xefe do Servicio de Vias e Obras.

TITULO do PROXECTO

INVENTARIO de ESTRADAS MUNICIPAIS
CONCELLO de MANZANEDA

DATA: XUÑO 2012

CLAVE:

ESCALAS: escala 1: 2000

GRÁFICA 0 20 40

TITULO do PLANO:

PERFIL LONXITUDINAL
OU - 44018

N. PLANO:

FOLLA 4 DE 4

Escala H: 2000 Escala V: 200

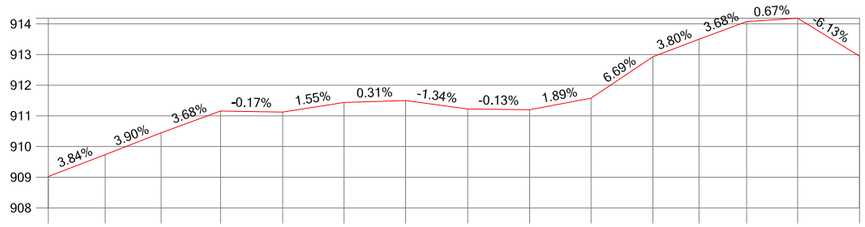

DISTANCIAS AL ORIGEN	0.00	18.53	36.78	56.16	76.43	96.48	116.52	136.80	157.01	177.04	197.20	212.24	227.79	244.44	264.59
DISTANCIAS PARCIALES	0.00	18.53	18.25	19.38	20.27	20.05	20.04	20.28	20.21	20.03	20.16	15.05	15.54	16.65	20.15
COTAS DE TERRENO	909.02	909.73	910.45	911.16	911.12	911.43	911.50	911.23	911.20	911.58	912.93	913.50	914.07	914.18	912.95

DEPUTACIÓN PROVINCIAL DE OURENSE

Vías e Obras

DELINEADO:

O AUTOR do PROXECTO

O Xefe do Servicio de Vías e Obras.

TITULO do PROXECTO

INVENTARIO de ESTRADAS MUNICIPAIS
CONCELLO de MANZANEDA

DATA: XUÑO 2012

CLAVE:

ESCALAS: escala 1: 2000

GRÁFICA 0 20 40

TITULO do PLANO:

PERFIL LONXITUDINAL
OU - 44019

N. PLANO:

FOLLA 1 DE 1

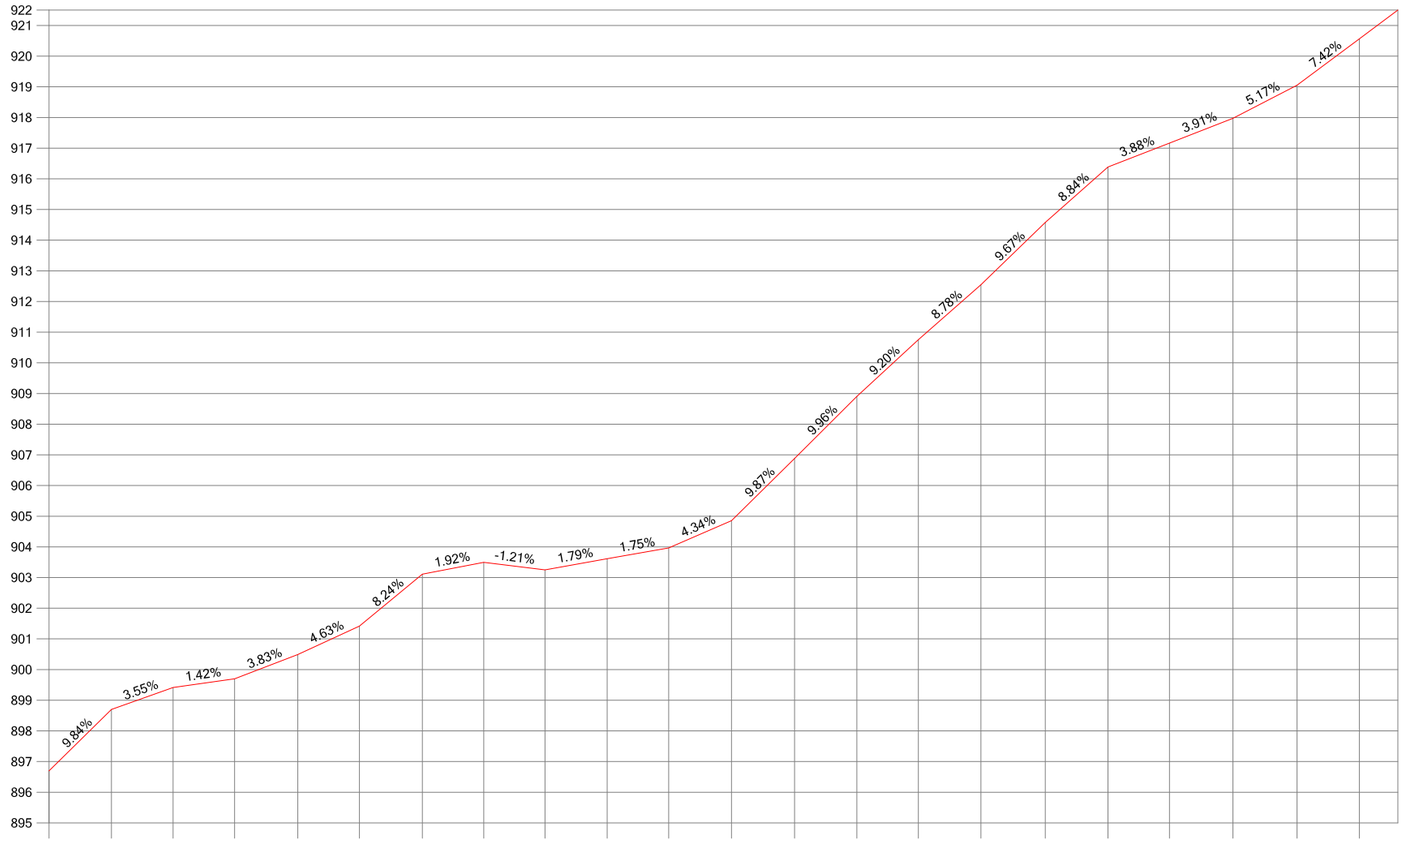

Escala H: 2000 Escala V: 200

DISTANCIAS AL ORIGEN	0.00	20.34	40.46	60.53	81.14	101.23	121.77	141.79	161.80	182.05	202.12	222.61	243.18	263.49	283.58	303.99	324.96	345.42	365.49	386.17	407.08	427.44
DISTANCIAS PARCIALES	0.00	20.34	20.11	20.07	20.61	20.08	20.54	20.02	20.01	20.25	20.08	20.49	20.57	20.30	20.09	20.41	20.97	20.46	20.06	20.69	20.91	20.36
COTAS DE TERRENO	896.70	898.70	899.41	899.70	900.49	901.42	903.11	903.49	903.25	903.61	903.96	904.85	906.88	908.90	910.75	912.55	914.58	916.38	917.16	917.97	919.05	920.56

DEPUTACIÓN PROVINCIAL DE OURENSE

Vías e Obras

DELINEADO:

O AUTOR do PROXECTO

O Xefe do Servido de Vias e Obras.

TITULO do PROXECTO

INVENTARIO de ESTRADAS MUNICIPAIS
CONCELLO de MANZANEDA

DATA: XUÑO 2012

CLAVE:

ESCALAS: escala 1: 2000

GRÁFICA 0 20 40

TITULO do PLANO:

PERFIL LONXITUDINAL
OU - 44020

N. PLANO:

FOLLA 1 DE 8

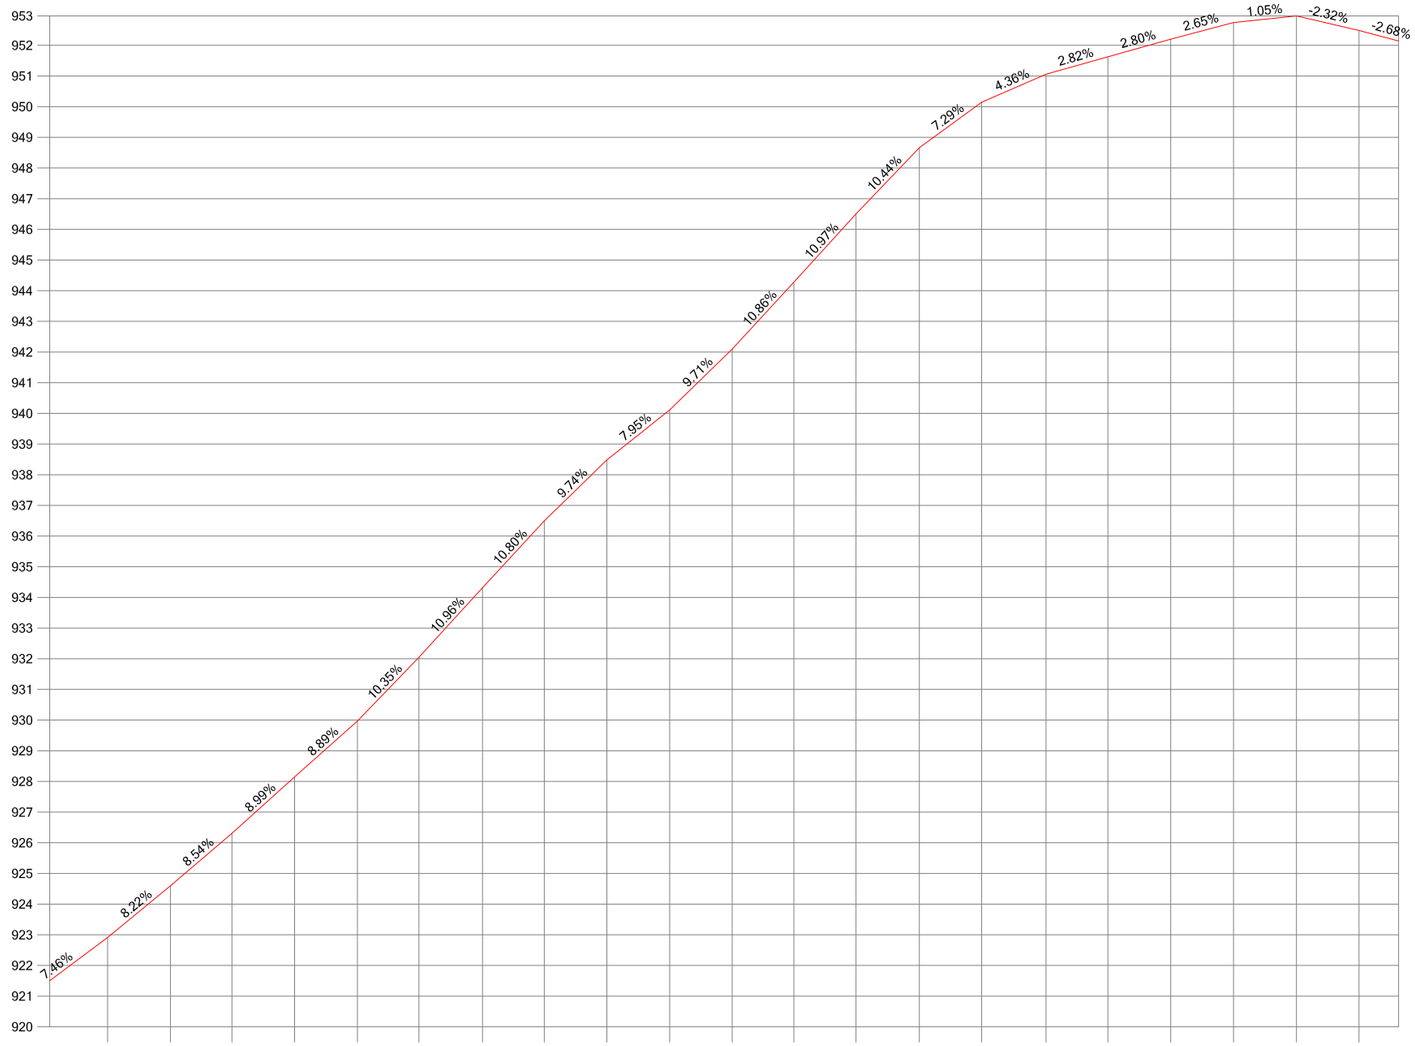

Escala H: 2000 Escala V: 200

DISTANCIAS AL ORIGEN	458.89	479.38	499.42	519.89	540.35	560.44	581.16	601.32	621.74	642.21	662.65	682.72	703.01	723.67	744.01	765.01	785.18	805.67	826.18	846.69	867.09
DISTANCIAS PARCIALES	31.46	20.48	20.04	20.48	20.46	20.09	20.72	20.16	20.41	20.47	20.44	20.08	20.29	20.66	20.34	21.00	20.17	20.49	20.51	20.51	20.40
COTAS DE TERRENO	922.91	924.60	926.31	928.15	929.97	932.05	934.32	936.49	938.48	940.11	942.10	944.28	946.50	948.66	950.14	951.06	951.63	952.20	952.74	952.96	952.49

DEPUTACIÓN PROVINCIAL DE OURENSE

Vías e Obras

DELINEADO:

O AUTOR do PROXECTO

O Xefe do Servicio de Vías e Obras.

TITULO do PROXECTO

INVENTARIO de ESTRADAS MUNICIPAIS
CONCELLO de MANZANEDA

DATA: XUÑO 2012

CLAVE:

ESCALAS: escala 1: 2000

GRÁFICA 0 20 40

TITULO do PLANO:

PERFIL LONXITUDINAL
OU - 44020

N. PLANO:

FOLLA 2 DE 8

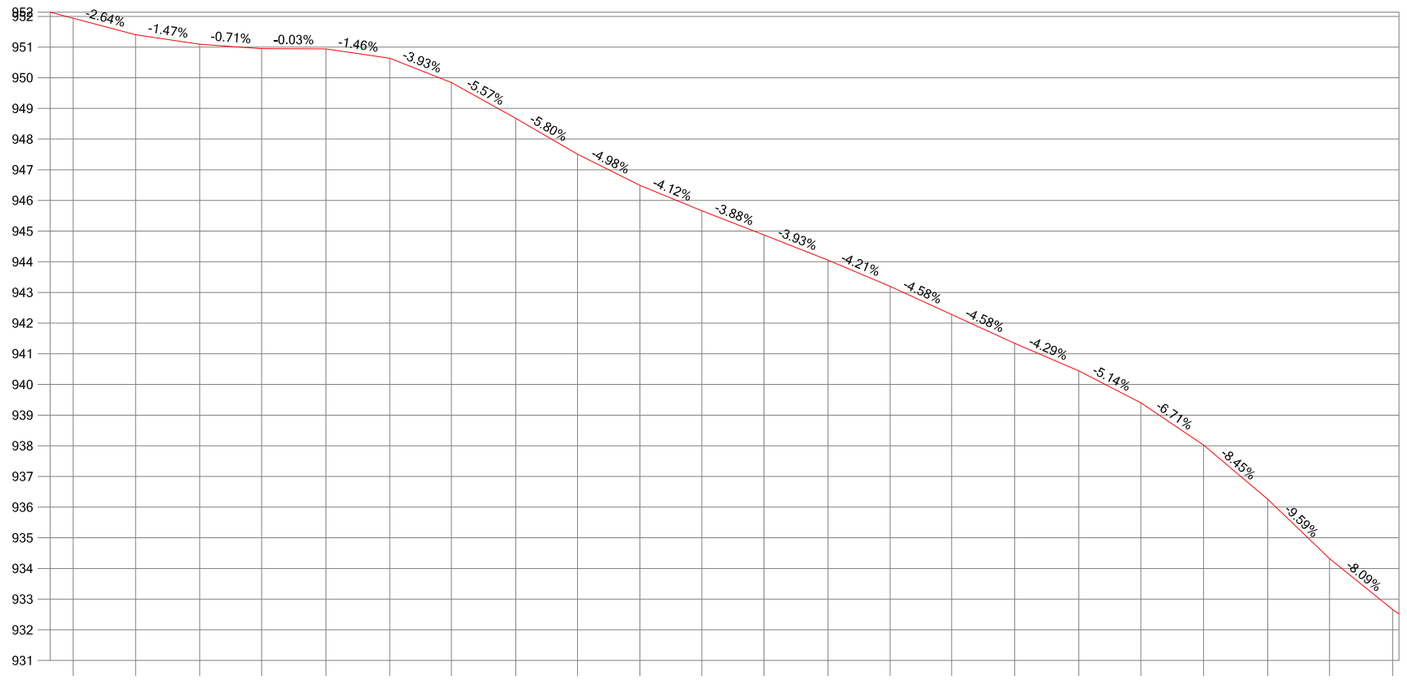

Escala H: 2000 Escala V: 200

DISTANCIAS AL ORIGEN	887.52	907.90	928.82	949.01	969.95	990.77	1010.90	1031.87	1052.05	1072.40	1092.59	1112.88	1133.76	1154.00	1174.07	1194.66	1215.56	1235.80	1256.26	1277.23	1297.37	1317.99
DISTANCIAS PARCIALES	20.43	20.38	20.93	20.19	20.93	20.83	20.13	20.97	20.17	20.35	20.19	20.29	20.88	20.24	20.07	20.60	20.90	20.24	20.47	20.97	20.14	20.62
COTAS DE TERRENO	951.94	951.40	951.09	950.95	950.94	950.64	949.84	948.68	947.51	946.49	945.66	944.87	944.05	943.20	942.28	941.34	940.44	939.40	938.03	936.25	934.32	932.65

DEPUTACIÓN PROVINCIAL DE OURENSE

Vías e Obras

DELINEADO:

O AUTOR do PROXECTO

O Xefe do Servicio de Vías e Obras.

TITULO do PROXECTO

INVENTARIO de ESTRADAS MUNICIPAIS
CONCELLO de MANZANEDA

DATA: XUÑO 2012

CLAVE:

ESCALAS: escala 1: 2000

GRÁFICA 0 20 40

TITULO do PLANO:

PERFIL LONXITUDINAL
OU - 44020

N. PLANO:

FOLLA 3 DE 8

Escala H: 2000 Escala V: 200

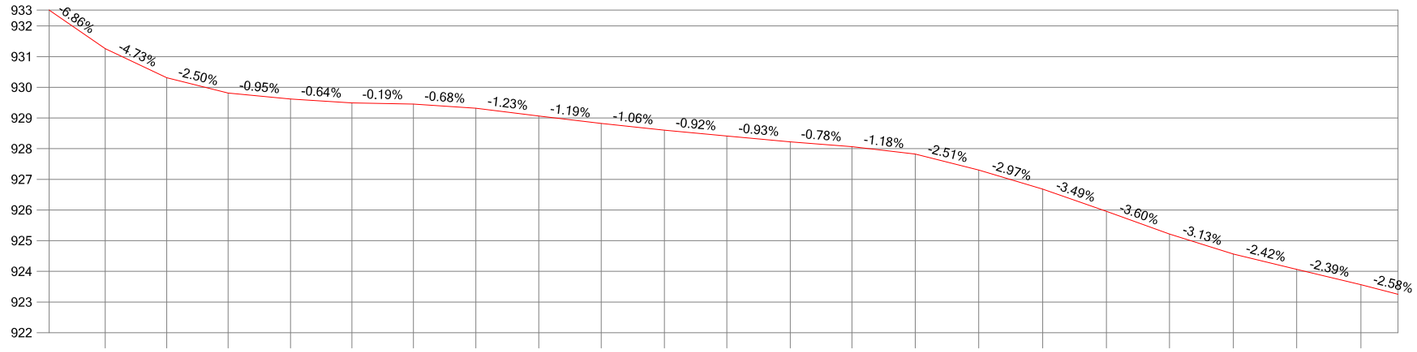

DISTANCIAS AL ORIGEN	1338.28	1358.36	1378.35	1398.75	1418.76	1438.80	1459.17	1479.70	1500.07	1520.71	1541.06	1561.75	1581.85	1602.52	1623.22	1644.08	1664.86	1685.43	1706.26	1726.95	1747.87
DISTANCIAS PARCIALES	20.30	20.07	20.00	20.39	20.01	20.05	20.37	20.54	20.37	20.63	20.36	20.68	20.10	20.67	20.71	20.85	20.78	20.57	20.83	20.70	20.92
COTAS DE TERRENO	931.26	930.31	929.81	929.62	929.49	929.45	929.32	929.06	928.82	928.60	928.41	928.22	928.07	927.82	927.30	926.68	925.96	925.22	924.57	924.07	923.57

DEPUTACIÓN PROVINCIAL DE OURENSE

Vías e Obras

DELINEADO:

O AUTOR do PROXECTO

O Xefe do Servicio de Vías e Obras.

TITULO do PROXECTO

INVENTARIO de ESTRADAS MUNICIPAIS
CONCELLO de MANZANEDA

DATA: XUÑO 2012

CLAVE:

ESCALAS: escala 1: 2000

GRÁFICA 0 20 40

TITULO do PLANO:

PERFIL LONXITUDINAL
OU - 44020

N. PLANO:

FOLLA 4 DE 8

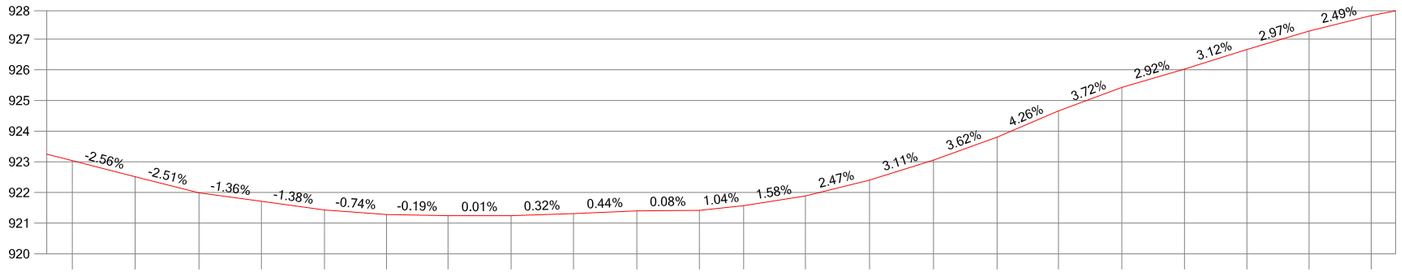

Escala H: 2000 Escala V: 200

DISTANCIAS AL ORIGEN	1768.35	1788.85	1809.68	1830.03	1850.60	1870.83	1890.91	1911.49	1931.82	1952.49	1972.89	1987.33	2007.47	2028.40	2049.29	2070.00	2090.05	2110.70	2131.12	2151.50	2171.78	2192.06
DISTANCIAS PARCIALES	20.48	20.50	20.83	20.35	20.57	20.23	20.07	20.58	20.34	20.67	20.40	14.44	20.14	20.94	20.88	20.72	20.05	20.65	20.42	20.38	20.29	20.28
COTAS DE TERRENO	923.04	922.51	921.99	921.71	921.43	921.28	921.24	921.25	921.31	921.40	921.42	921.57	921.89	922.40	923.05	923.80	924.66	925.43	926.02	926.66	927.26	927.77

DEPUTACIÓN PROVINCIAL DE OURENSE

Vías e Obras

DELINEADO:

O AUTOR do PROXECTO

O Xefe do Servicio de Vías e Obras.

TITULO do PROXECTO

INVENTARIO de ESTRADAS MUNICIPAIS
CONCELLO de MANZANEDA

DATA: XUÑO 2012

CLAVE:

ESCALAS: escala 1: 2000

GRÁFICA 0 20 40

TITULO do PLANO:

PERFIL LONXITUDINAL
OU - 44020

N. PLANO:

FOLLA 5 DE 8

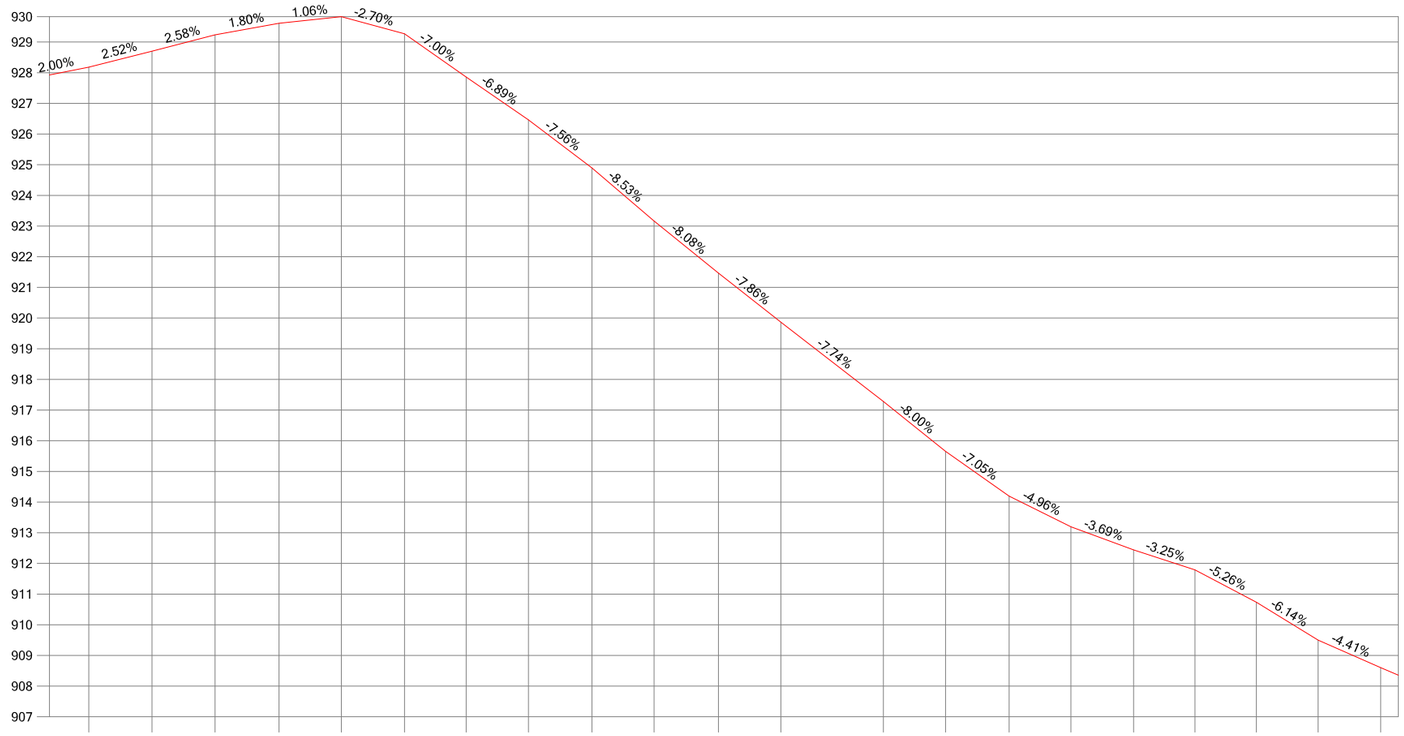

Escala H: 2000 Escala V: 200

DISTANCIAS AL ORIGEN	2212.84	2233.46	2254.01	2274.89	2295.21	2315.84	2335.93	2356.26	2376.96	2397.24	2418.25	2438.61	2472.02	2492.32	2513.06	2533.22	2553.66	2573.67	2593.70	2613.84	2634.25
DISTANCIAS PARCIALES	20.77	20.63	20.55	20.88	20.32	20.63	20.09	20.33	20.70	20.28	21.00	20.36	33.41	20.31	20.74	20.16	20.44	20.01	20.03	20.14	20.41
COTAS DE TERRENO	928.18	928.70	929.23	929.61	929.83	929.27	927.86	926.46	924.89	923.16	921.47	919.87	917.28	915.65	914.19	913.19	912.44	911.79	910.74	909.50	908.60

DEPUTACIÓN PROVINCIAL DE OURENSE

Vías e Obras

DELINEADO:

O AUTOR do PROXECTO

O Xefe do Servicio de Vías e Obras.

TITULO do PROXECTO

INVENTARIO de ESTRADAS MUNICIPAIS
CONCELLO de MANZANEDA

DATA: XUÑO 2012

CLAVE:

ESCALAS: escala 1: 2000

GRÁFICA 0 20 40

TITULO do PLANO:

PERFIL LONXITUDINAL
OU - 44020

N. PLANO:

FOLLA 6 DE 8

Escala H: 2000 Escala V: 200

DISTANCIAS AL ORIGEN	2654.85	2674.95	2695.08	2715.26	2735.59	2755.95	2767.83	2778.11	2798.42	2818.56	2839.26	2859.86	2880.54	2901.41	2922.03	2942.81	2962.90	2983.13	3003.57	3023.99	3044.56	3065.01
DISTANCIAS PARCIALES	20.61	20.10	20.12	20.19	20.33	20.36	11.88	10.28	20.31	20.14	20.70	20.60	20.68	20.87	20.62	20.78	20.08	20.23	20.44	20.42	20.57	20.45
COTAS DE TERRENO	907.72	906.46	905.04	903.33	901.52	899.77	899.28	898.79	897.76	896.44	895.32	894.25	892.90	891.60	890.34	889.21	888.35	887.41	886.35	885.15	884.02	883.00

DEPUTACIÓN PROVINCIAL DE OURENSE

Vías e Obras

DELINEADO:

O AUTOR do PROXECTO

O Xefe do Servicio de Vías e Obras.

TITULO do PROXECTO

INVENTARIO de ESTRADAS MUNICIPAIS
CONCELLO de MANZANEDA

DATA: XUÑO 2012

CLAVE:

ESCALAS: escala 1: 2000

GRÁFICA 0 20 40

TITULO do PLANO:

PERFIL LONXITUDINAL
OU - 44020

N. PLANO:

FOLLA 7 DE 8

Escala H: 2000 Escala V: 200

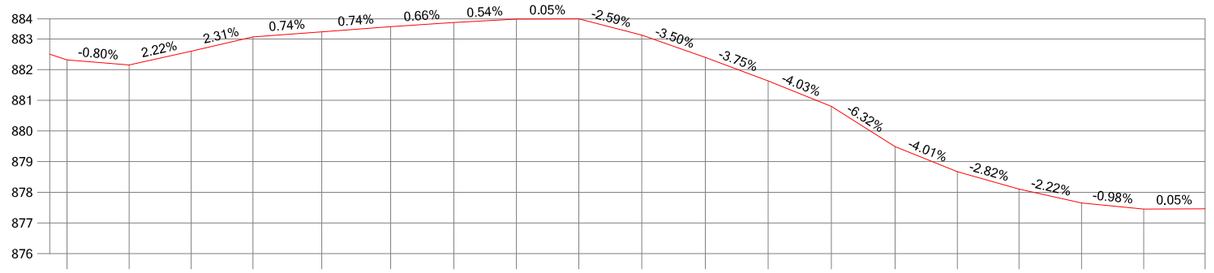

DISTANCIAS AL ORIGEN	3085.63	3105.94	3126.15	3146.30	3168.76	3191.22	3211.83	3232.23	3252.62	3273.15	3293.88	3314.38	3334.99	3355.75	3376.08	3396.18	3416.60	3436.87	3456.88
DISTANCIAS PARCIALES	20.62	20.30	20.22	20.14	22.46	22.46	20.61	20.40	20.40	20.53	20.73	20.49	20.62	20.76	20.33	20.10	20.42	20.27	20.02
COTAS DE TERRENO	882.32	882.15	882.60	883.07	883.23	883.40	883.53	883.65	883.66	883.12	882.40	881.63	880.80	879.49	878.67	878.11	877.65	877.45	877.46

DEPUTACIÓN PROVINCIAL DE OURENSE

Vías e Obras

DELINEADO:

O AUTOR do PROXECTO

O Xefe do Servicio de Vías e Obras.

TITULO do PROXECTO

INVENTARIO de ESTRADAS MUNICIPAIS
CONCELLO de MANZANEDA

DATA: XUÑO 2012

CLAVE:

ESCALAS: escala 1: 2000

GRÁFICA 0 20 40

TITULO do PLANO:

PERFIL LONXITUDINAL
OU - 44020

N. PLANO:

FOLLA 8 DE 8

Escala H: 2000 Escala V: 200

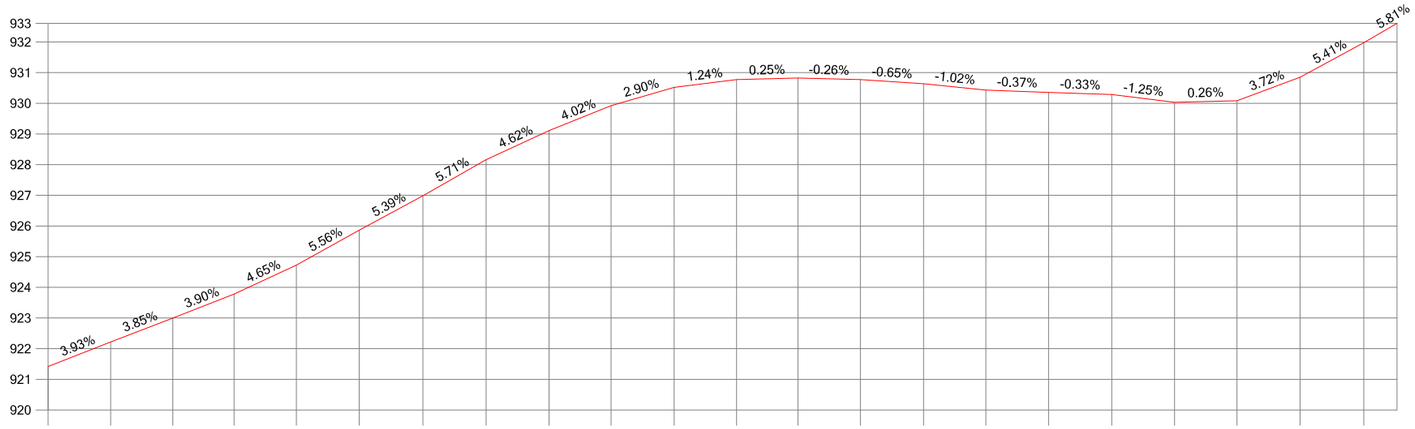

DISTANCIAS AL ORIGEN	0.00	20.37	40.65	60.65	80.97	101.46	122.24	142.84	163.40	183.61	204.20	224.57	244.58	264.92	285.56	305.90	326.31	346.96	367.41	387.80	408.35	429.16
DISTANCIAS PARCIALES	0.00	20.37	20.28	20.01	20.32	20.49	20.79	20.60	20.56	20.21	20.59	20.37	20.01	20.34	20.63	20.34	20.41	20.65	20.46	20.39	20.55	20.81
COTAS DE TERRENO	921.42	922.22	923.00	923.78	924.72	925.86	926.99	928.16	929.11	929.92	930.52	930.77	930.82	930.77	930.64	930.43	930.35	930.29	930.03	930.08	930.85	931.98

DEPUTACIÓN PROVINCIAL DE OURENSE

Vías e Obras

DELINEADO:

O AUTOR do PROXECTO

O Xefe do Servicio de Vías e Obras.

TITULO do PROXECTO

INVENTARIO de ESTRADAS MUNICIPAIS
CONCELLO de MANZANEDA

DATA: XUÑO 2012

CLAVE:

ESCALAS: escala 1: 2000

GRÁFICA 0 20 40

TITULO do PLANO:

PERFIL LONXITUDINAL
OU - 44021

N. PLANO:

FOLLA 1 DE 7

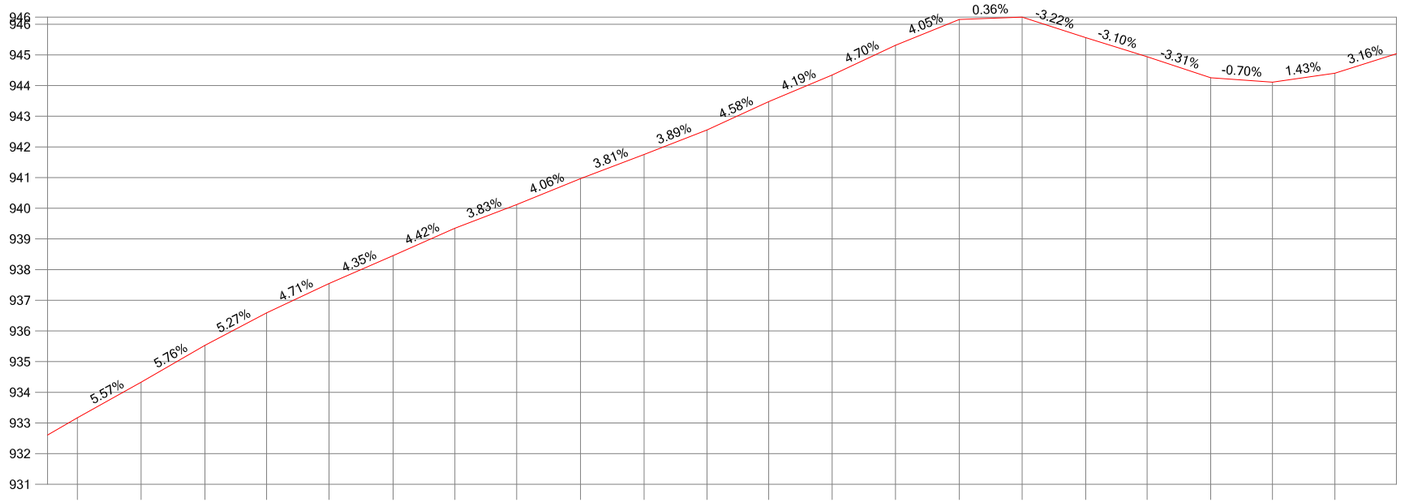

Escala H: 2000 Escala V: 200

DISTANCIAS AL ORIGEN	449.71	470.49	491.34	511.43	531.82	552.70	572.87	593.00	613.84	634.59	655.13	675.23	695.91	716.57	737.40	757.88	778.64	798.68	819.43	839.55	859.93
DISTANCIAS PARCIALES	20.55	20.78	20.85	20.08	20.40	20.88	20.17	20.13	20.84	20.75	20.54	20.10	20.68	20.65	20.83	20.49	20.75	20.04	20.75	20.12	20.38
COTAS DE TERRENO	933.17	934.33	935.53	936.59	937.55	938.46	939.35	940.12	940.96	941.76	942.55	943.48	944.34	945.31	946.16	946.23	945.56	944.94	944.25	944.11	944.40

DEPUTACIÓN PROVINCIAL DE OURENSE

Vías e Obras

DELINEADO:

O AUTOR do PROXECTO

O Xefe do Servicio de Vías e Obras.

TITULO do PROXECTO

INVENTARIO de ESTRADAS MUNICIPAIS
CONCELLO de MANZANEDA

DATA: XUÑO 2012

CLAVE:

ESCALAS: escala 1: 2000

GRÁFICA 0 20 40

TITULO do PLANO:

PERFIL LONXITUDINAL
OU - 44021

N. PLANO:

FOLLA 2 DE 7

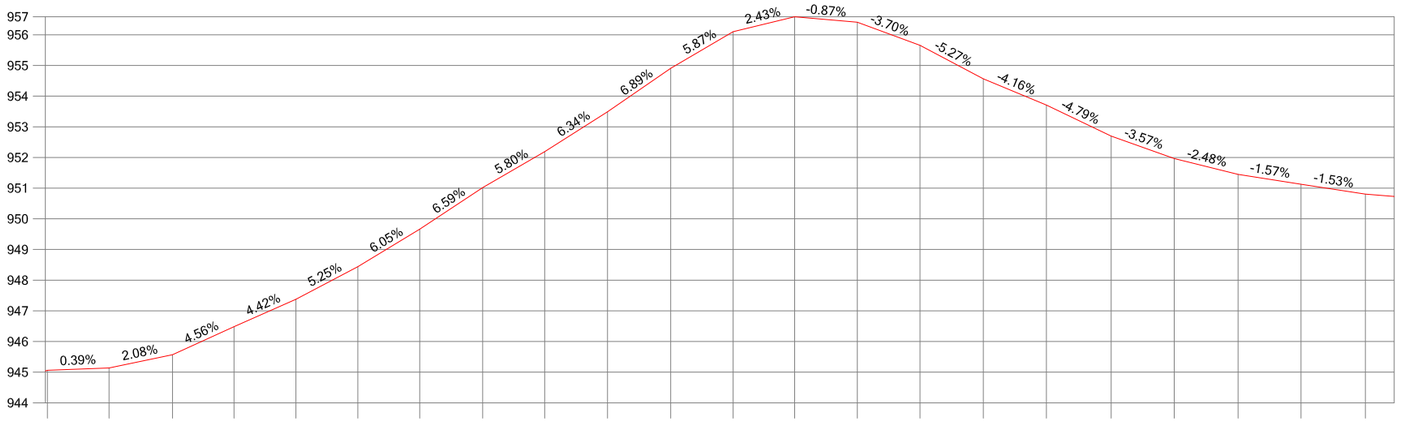

Escala H: 2000 Escala V: 200

DISTANCIAS AL ORIGEN	880.66	900.80	921.48	941.53	961.75	981.92	1002.14	1022.67	1042.88	1063.38	1083.99	1104.34	1124.42	1144.87	1165.32	1185.99	1206.57	1227.66	1248.27	1269.10	1289.61	1310.63
DISTANCIAS PARCIALES	20.73	20.14	20.68	20.05	20.22	20.17	20.22	20.53	20.21	20.50	20.61	20.35	20.07	20.46	20.44	20.67	20.58	21.09	20.61	20.83	20.51	21.01
COTAS DE TERRENO	945.06	945.14	945.57	946.48	947.38	948.44	949.66	951.01	952.19	953.49	954.91	956.10	956.59	956.41	955.65	954.57	953.71	952.70	951.96	951.45	951.13	950.80

DEPUTACIÓN PROVINCIAL DE OURENSE

Vías e Obras

DELINEADO:

O AUTOR do PROXECTO

O Xefe do Servicio de Vías e Obras.

TITULO do PROXECTO

INVENTARIO de ESTRADAS MUNICIPAIS
CONCELLO de MANZANEDA

DATA: XUÑO 2012

CLAVE:

ESCALAS: escala 1: 2000

GRÁFICA 0 20 40

TITULO do PLANO:

PERFIL LONXITUDINAL
OU - 44021

N. PLANO:

FOLLA 3 DE 7

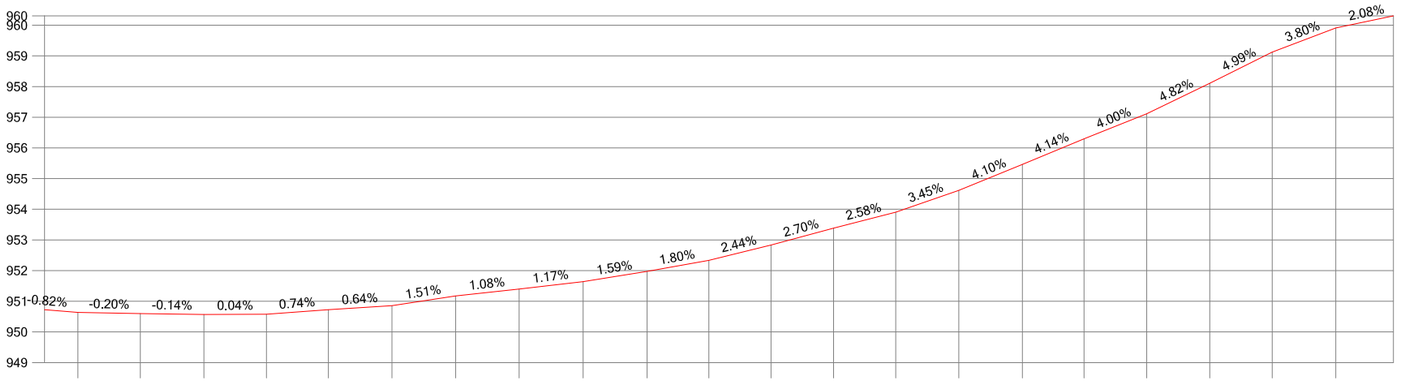

Escala H: 2000 Escala V: 200

DISTANCIAS AL ORIGEN	1330.87	1351.24	1371.95	1392.37	1412.58	1433.31	1454.11	1474.78	1495.68	1516.51	1536.66	1556.95	1577.36	1597.66	1618.21	1638.94	1659.08	1679.50	1700.07	1720.46	1741.19
DISTANCIAS PARCIALES	20.25	20.36	20.71	20.43	20.21	20.73	20.79	20.68	20.90	20.83	20.15	20.29	20.40	20.30	20.55	20.73	20.14	20.42	20.57	20.39	20.74
COTAS DE TERRENO	950.64	950.60	950.57	950.58	950.73	950.86	951.17	951.40	951.64	951.97	952.34	952.83	953.38	953.91	954.61	955.46	956.30	957.12	958.11	959.13	959.91

DEPUTACIÓN PROVINCIAL DE OURENSE

Vías e Obras

DELINEADO:

O AUTOR do PROXECTO

O Xefe do Servido de Vías e Obras.

TITULO do PROXECTO

INVENTARIO de ESTRADAS MUNICIPAIS
CONCELLO de MANZANEDA

DATA: XUÑO 2012

CLAVE:

ESCALAS: escala 1: 2000

GRÁFICA 0 20 40

TITULO do PLANO:

PERFIL LONXITUDINAL
OU - 44021

N. PLANO:

FOLLA 4 DE 7

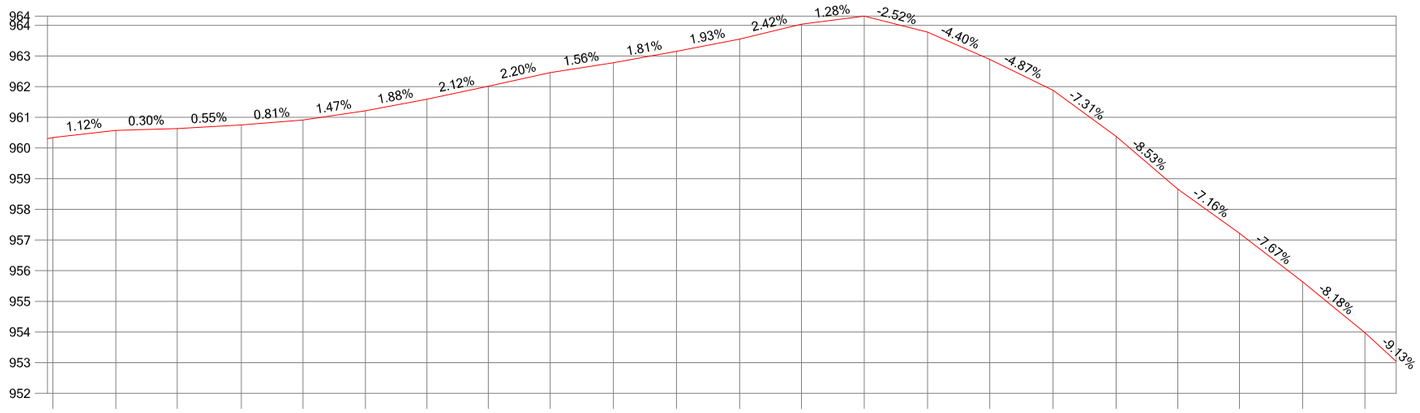

Escala H: 2000 Escala V: 200

DISTANCIAS AL ORIGEN	1761.79	1782.33	1802.36	1823.28	1843.37	1863.72	1883.78	1903.82	1924.02	1944.65	1965.22	1985.82	2005.96	2026.44	2047.14	2067.37	2088.04	2108.61	2128.75	2148.84	2169.47	2189.76
DISTANCIAS PARCIALES	20.59	20.54	20.03	20.92	20.09	20.35	20.06	20.04	20.19	20.63	20.57	20.60	20.14	20.48	20.70	20.24	20.67	20.57	20.15	20.09	20.63	20.29
COTAS DE TERRENO	960.34	960.57	960.63	960.75	960.91	961.21	961.59	962.01	962.46	962.78	963.15	963.55	964.04	964.30	963.78	962.89	961.88	960.38	958.66	957.22	955.64	953.98

DEPUTACIÓN PROVINCIAL DE OURENSE

Vías e Obras

DELINEADO:

O AUTOR do PROXECTO

O Xefe do Servicio de Vías e Obras.

TITULO do PROXECTO

INVENTARIO de ESTRADAS MUNICIPAIS
CONCELLO de MANZANEDA

DATA: XUÑO 2012

CLAVE:

ESCALAS: escala 1: 2000

GRÁFICA 0 20 40

TITULO do PLANO:

PERFIL LONXITUDINAL
OU - 44021

N. PLANO:

FOLLA 5 DE 7

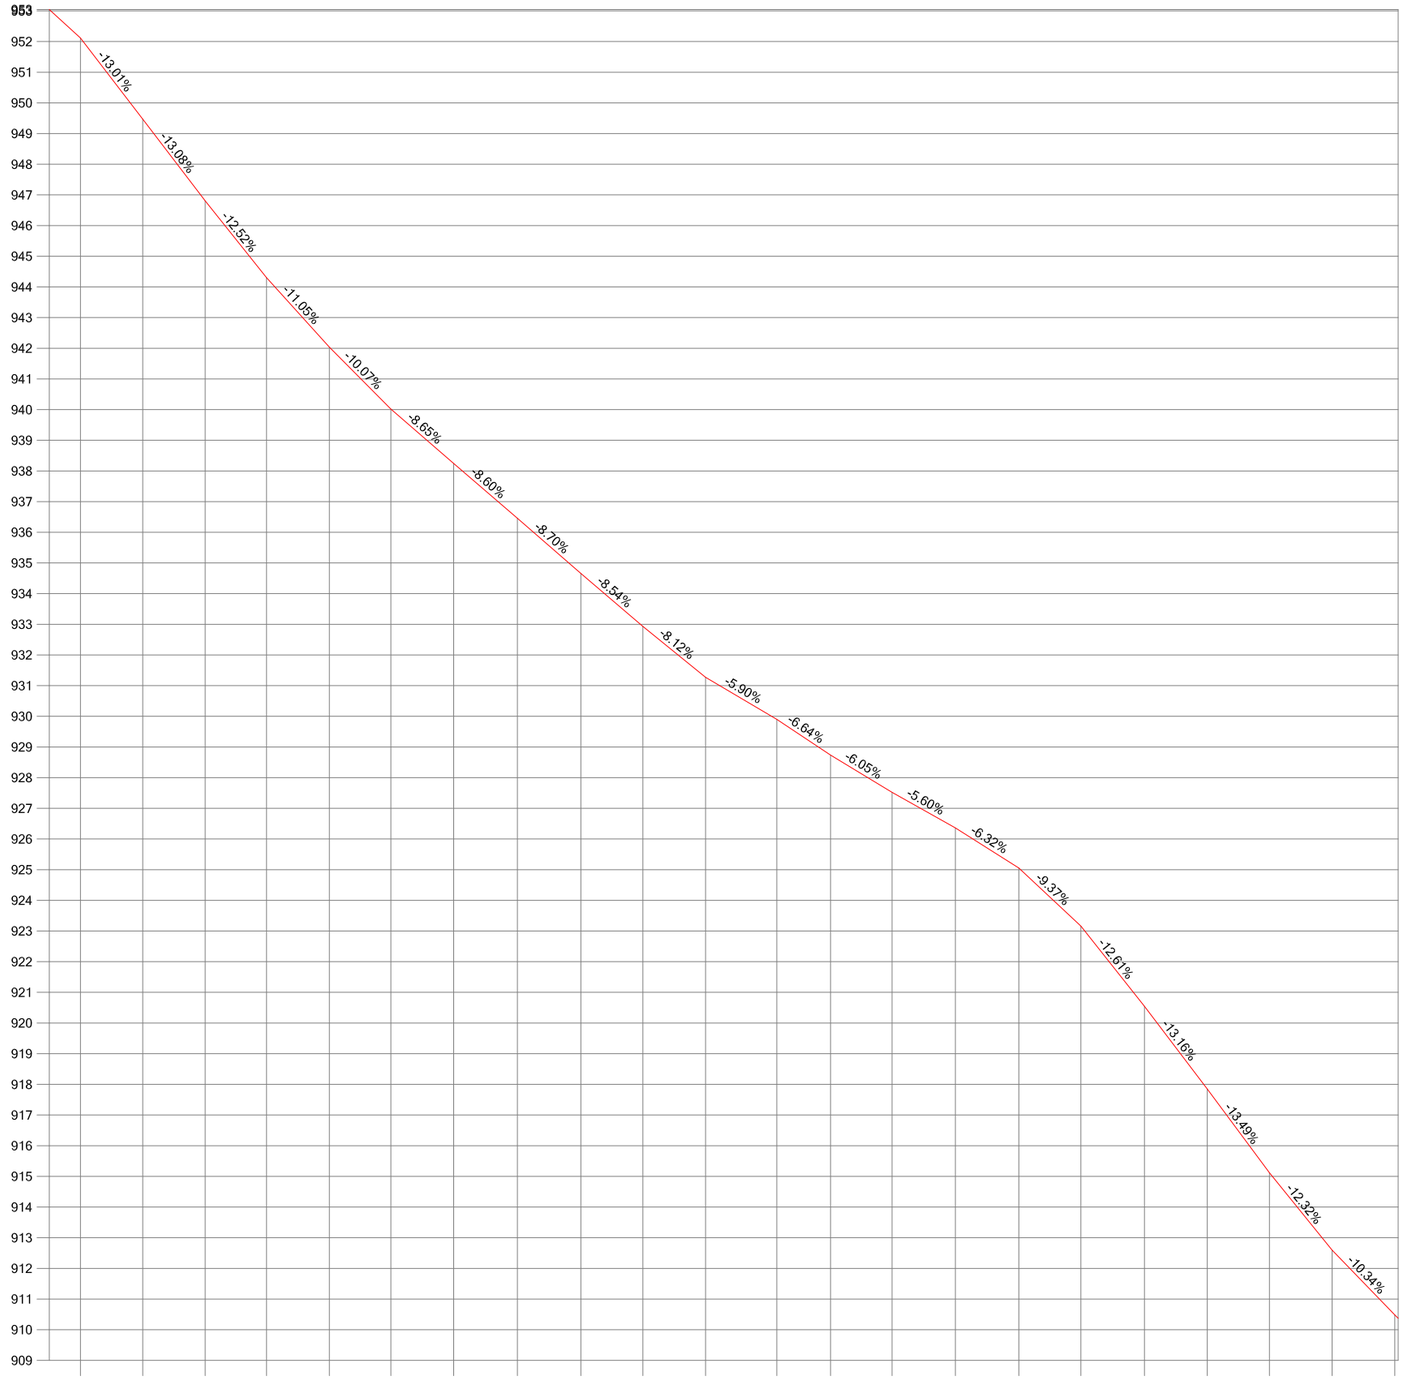

Escala H: 2000 Escala V: 200

DISTANCIAS AL ORIGEN	2210.17	2230.49	2250.87	2270.89	2291.37	2311.41	2331.93	2352.71	2373.39	2393.64	2414.08	2437.32	2454.84	2474.91	2495.58	2516.30	2536.52	2557.25	2577.75	2598.00	2618.45	2638.91
DISTANCIAS PARCIALES	20.41	20.32	20.37	20.02	20.48	20.05	20.51	20.78	20.68	20.25	20.45	23.24	17.52	20.07	20.66	20.72	20.22	20.73	20.50	20.25	20.45	20.46
COTAS DE TERRENO	952.12	949.47	946.81	944.30	942.04	940.02	938.24	936.46	934.66	932.93	931.27	929.90	928.74	927.52	926.36	925.05	923.16	920.55	917.85	915.12	912.60	910.48

DEPUTACIÓN PROVINCIAL DE OURENSE

Vías e Obras

DELINEADO:

O AUTOR do PROXECTO

O Xefe do Servicio de Vías e Obras.

TITULO do PROXECTO

INVENTARIO de ESTRADAS MUNICIPAIS
CONCELLO de MANZANEDA

DATA: XUÑO 2012

CLAVE:

ESCALAS: escala 1: 2000

GRÁFICA 0 20 40

TITULO do PLANO:

PERFIL LONXITUDINAL
OU - 44021

N. PLANO:

FOLLA 6 DE 7

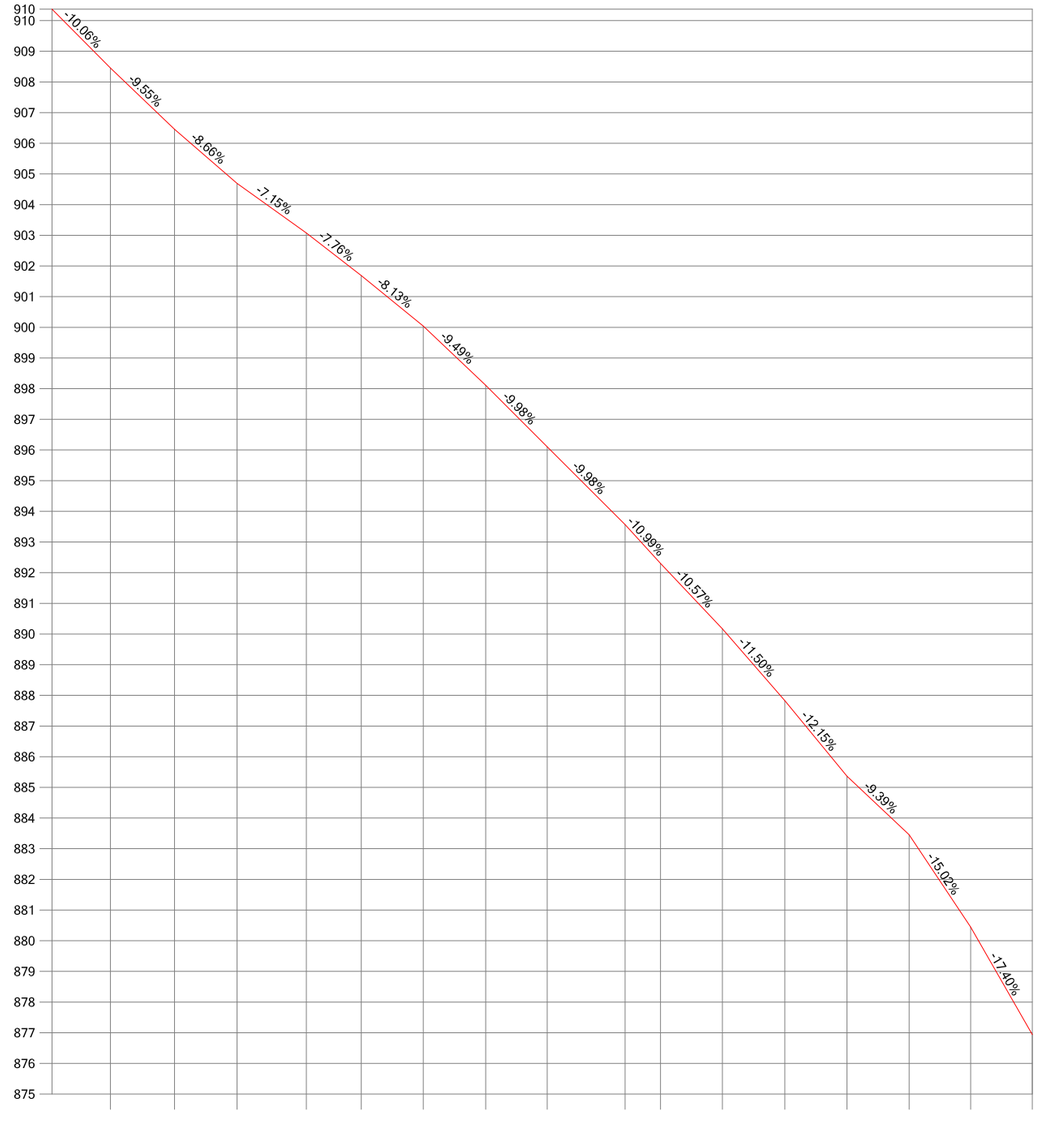

Escala H: 2000 Escala V: 200

DISTANCIAS AL ORIGEN	2659.06	2679.95	2700.35	2722.97	2740.89	2761.11	2781.46	2801.55	2826.96	2838.50	2858.67	2879.04	2899.32	2919.62	2939.67	2959.80
DISTANCIAS PARCIALES	20.15	20.89	20.40	22.62	17.92	20.22	20.34	20.10	25.41	11.54	20.17	20.37	20.28	20.30	20.05	20.13
COTAS DE TERRENO	908.46	906.46	904.69	903.08	901.68	900.04	898.11	896.10	893.57	892.30	890.17	887.83	885.36	883.46	880.44	876.94

DEPUTACIÓN PROVINCIAL DE OURENSE

Vías e Obras

DELINEADO:

O AUTOR do PROXECTO

O Xefe do Servicio de Vías e Obras.

TITULO do PROXECTO

INVENTARIO de ESTRADAS MUNICIPAIS
CONCELLO de MANZANEDA

DATA: XUÑO 2012

CLAVE:

ESCALAS: escala 1: 2000

GRÁFICA 0 20 40

TITULO do PLANO:

PERFIL LONXITUDINAL
OU - 44021

N. PLANO:

FOLLA 7 DE 7

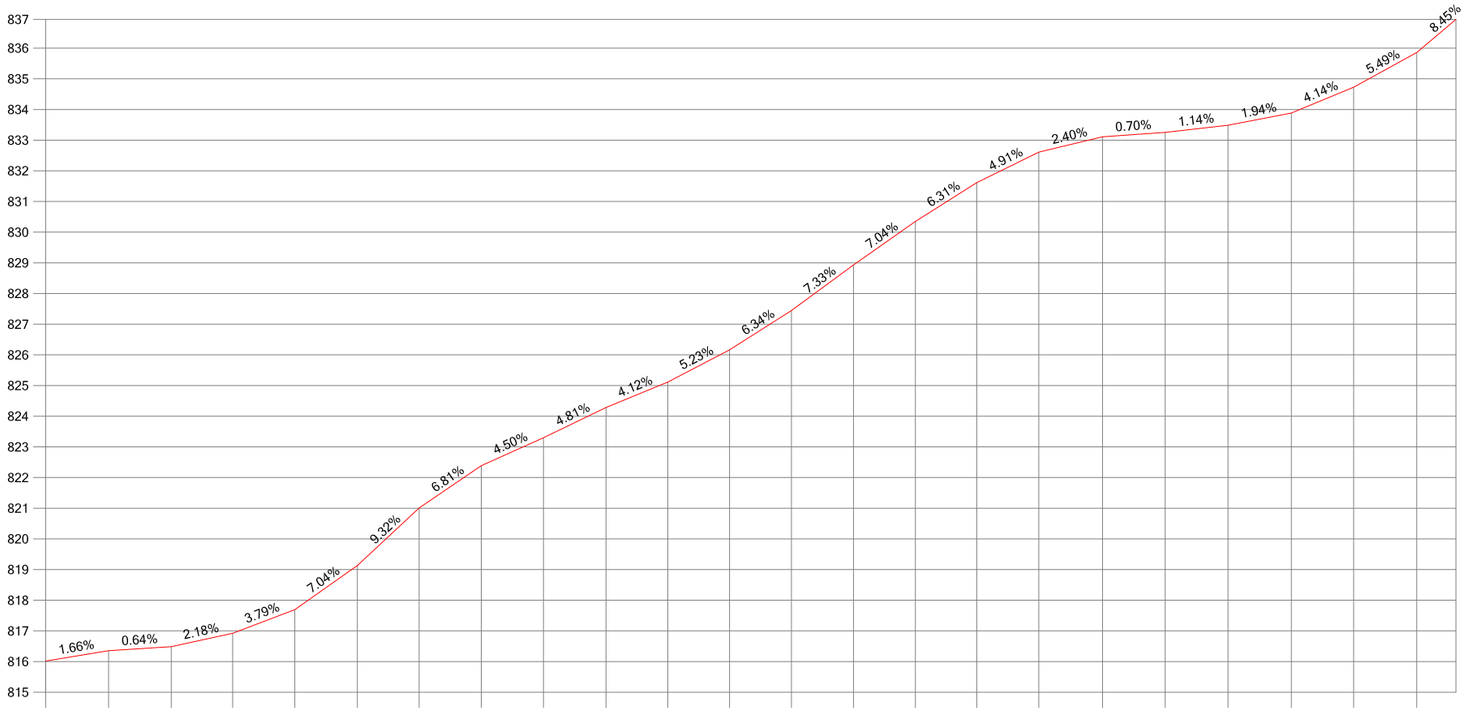

Escala H: 2000 Escala V: 200

DISTANCIAS AL ORIGEN	0.00	20.51	40.99	60.98	81.26	101.68	121.83	142.09	162.36	182.80	202.92	223.07	243.28	263.53	283.69	303.71	323.98	344.74	365.18	385.70	406.32	426.65	447.22
DISTANCIAS PARCIALES	0.00	20.51	20.48	20.00	20.28	20.42	20.15	20.26	20.27	20.44	20.12	20.15	20.21	20.25	20.16	20.02	20.27	20.76	20.44	20.53	20.62	20.32	20.57
COTAS DE TERRENO	816.01	816.36	816.49	816.92	817.69	819.13	821.01	822.39	823.30	824.28	825.11	826.16	827.45	828.93	830.35	831.61	832.61	833.11	833.25	833.48	833.88	834.73	835.86

DEPUTACIÓN PROVINCIAL DE OURENSE

Vías e Obras

DELINEADO:

O AUTOR do PROXECTO

O Xefe do Servicio de Vías e Obras.

TITULO do PROXECTO

INVENTARIO de ESTRADAS MUNICIPAIS
CONCELLO de MANZANEDA

DATA: XUÑO 2012

CLAVE:

ESCALAS: escala 1: 2000

GRÁFICA 0 20 40

TITULO do PLANO:

PERFIL LONXITUDINAL
OU - 44022

N. PLANO:

FOLLA 1 DE 2

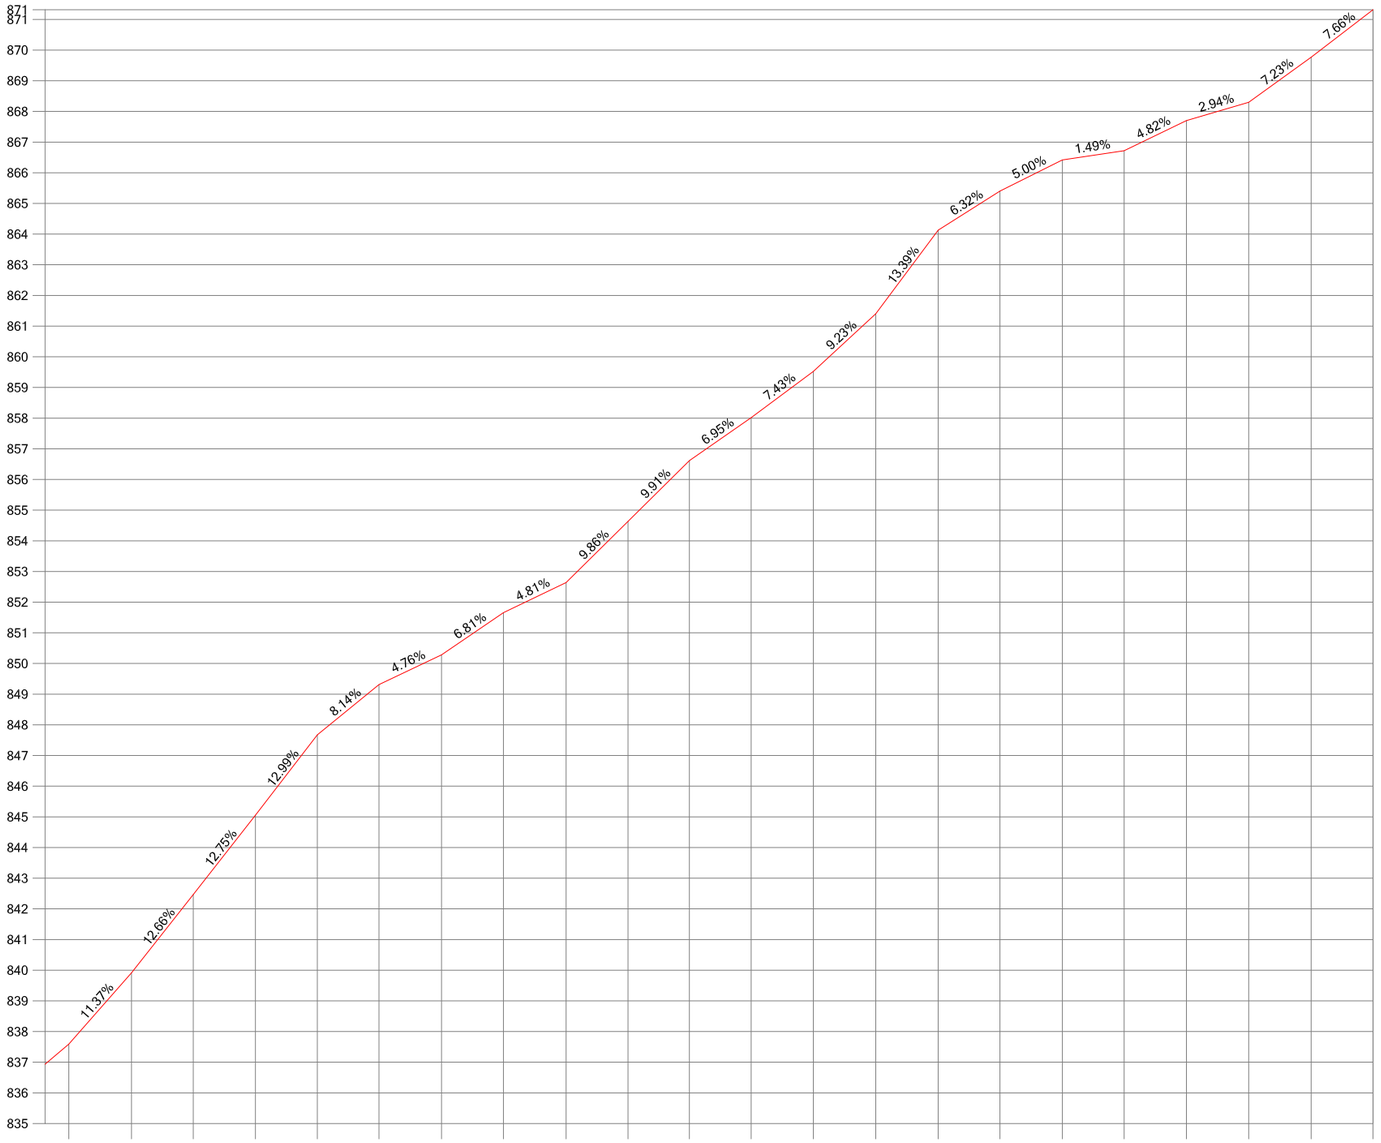

Escala H: 2000 Escala V: 200

DISTANCIAS AL ORIGEN	467.74	488.20	508.33	528.62	548.79	568.91	589.33	609.50	629.94	650.15	670.16	690.33	710.60	730.95	751.32	771.46	791.83	811.97	832.32	852.63	872.99	893.18
DISTANCIAS PARCIALES	20.52	20.46	20.13	20.30	20.17	20.12	20.42	20.17	20.44	20.22	20.01	20.17	20.27	20.35	20.37	20.14	20.37	20.14	20.35	20.31	20.36	20.20
COTAS DE TERRENO	837.59	839.92	842.47	845.05	847.67	849.31	850.28	851.65	852.64	854.63	856.62	858.02	859.52	861.40	864.13	865.40	866.42	866.72	867.70	868.30	869.77	871.31

DEPUTACIÓN PROVINCIAL DE OURENSE

Vías e Obras

DELINEADO:

O AUTOR do PROXECTO

O Xefe do Servicio de Vías e Obras.

TITULO do PROXECTO

INVENTARIO de ESTRADAS MUNICIPAIS
CONCELLO de MANZANEDA

DATA: XUÑO 2012

CLAVE:

ESCALAS: escala 1: 2000

GRÁFICA 0 20 40

TITULO do PLANO:

PERFIL LONXITUDINAL
OU - 44022

N. PLANO:

FOLLA 2 DE 2

Escala H: 2000 Escala V: 200

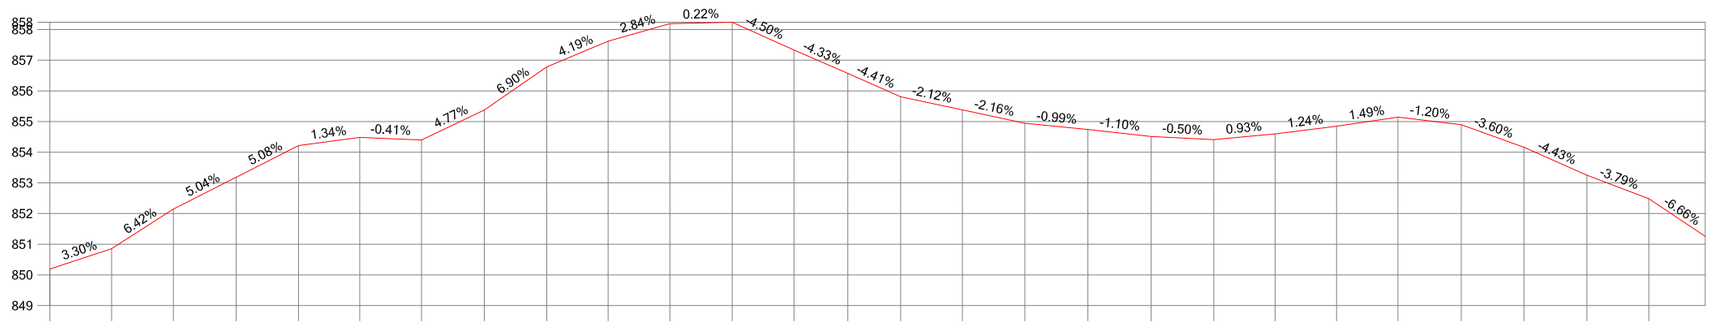

DISTANCIAS AL ORIGEN	0.00	20.12	40.28	60.77	81.08	101.08	121.22	141.69	162.09	182.09	202.26	222.56	242.70	260.27	277.51	297.66	318.02	338.60	359.20	379.65	399.68	419.70	439.73	460.38	480.83	501.35	521.56
DISTANCIAS PARCIALES	0.00	20.12	20.16	20.48	20.32	20.00	20.14	20.47	20.40	20.00	20.17	20.30	20.14	17.57	17.24	20.15	20.36	20.58	20.60	20.45	20.04	20.02	20.03	20.65	20.44	20.53	20.21
COTAS DE TERRENO	850.19	850.85	852.15	853.18	854.21	854.48	854.40	855.38	856.78	857.62	858.19	858.24	857.33	856.57	855.81	855.38	854.94	854.74	854.51	854.41	854.60	854.85	855.14	854.90	854.16	853.25	852.49

DEPUTACIÓN PROVINCIAL DE OURENSE

Vías e Obras

DELINEADO:

O AUTOR do PROXECTO

O Xefe do Servido de Vias e Obras.

TITULO do PROXECTO

INVENTARIO de ESTRADAS MUNICIPAIS
CONCELLO de MANZANEDA

DATA: XUÑO 2012

CLAVE:

ESCALAS: escala 1: 2000

GRÁFICA 0 20 40

TITULO do PLANO:

PERFIL LONXITUDINAL
OU - 44023

N. PLANO:

FOLLA 1 DE 2

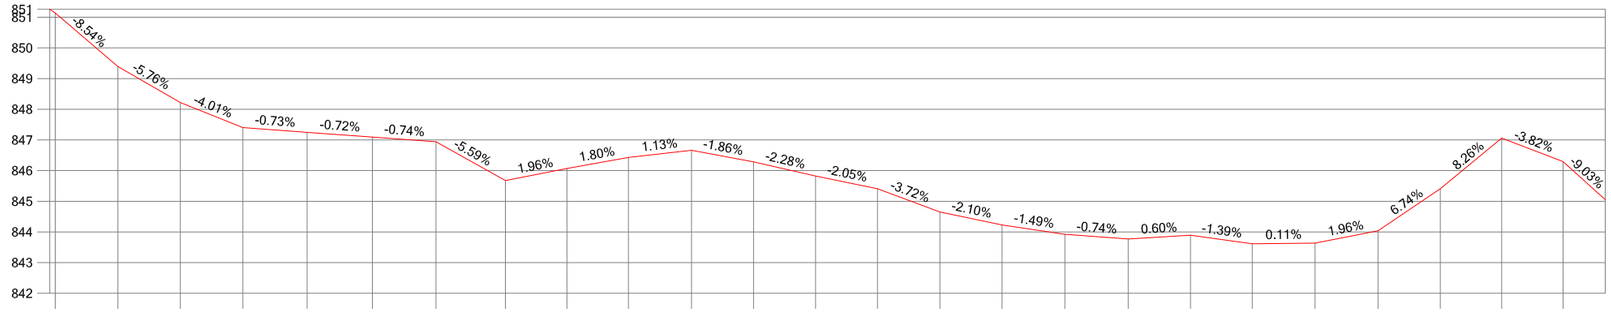

Escala H: 2000 Escala V: 200

DISTANCIAS AL ORIGEN	541.78	562.25	582.63	603.01	623.96	645.25	666.02	688.66	708.71	728.80	749.35	769.60	789.81	810.03	830.40	850.64	871.16	891.82	912.13	932.29	952.76	973.30	993.63	1013.64	1033.68
DISTANCIAS PARCIALES	20.22	20.46	20.38	20.38	20.95	21.29	20.77	22.65	20.05	20.09	20.55	20.26	20.20	20.22	20.37	20.24	20.52	20.66	20.31	20.15	20.47	20.54	20.34	20.01	20.04
COTAS DE TERRENO	851.14	849.39	848.22	847.40	847.25	847.10	846.94	845.68	846.07	846.43	846.66	846.28	845.82	845.41	844.65	844.23	843.92	843.77	843.89	843.61	843.63	844.04	845.41	847.06	846.29

DEPUTACIÓN PROVINCIAL DE OURENSE

Vías e Obras

DELINEADO:

O AUTOR do PROXECTO

O Xefe do Servicio de Vías e Obras.

TITULO do PROXECTO

INVENTARIO de ESTRADAS MUNICIPAIS
CONCELLO de MANZANEDA

DATA: XUÑO 2012

CLAVE:

ESCALAS: escala 1: 2000

GRÁFICA 0 20 40

TITULO do PLANO:

PERFIL LONXITUDINAL
OU - 44023

N. PLANO:

FOLLA 2 DE 2

Escala H: 2000 Escala V: 200

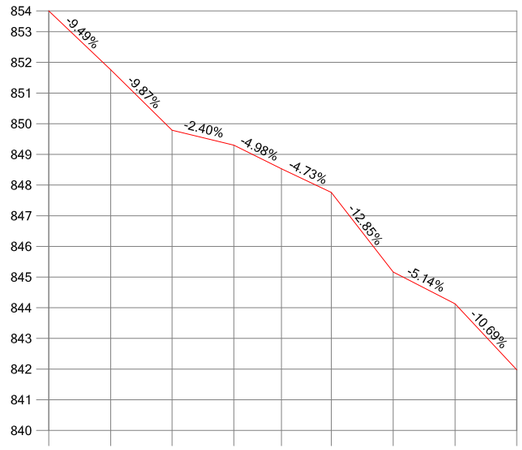

DISTANCIAS AL ORIGEN	0.00	20.20	40.22	60.40	75.90	92.19	112.36	132.54	152.68
DISTANCIAS PARCIALES	0.00	20.20	20.02	20.19	15.49	16.29	20.17	20.19	20.14
COTAS DE TERRENO	853.68	851.76	849.79	849.30	848.53	847.76	845.17	844.13	841.98

DEPUTACIÓN PROVINCIAL DE OURENSE

Vías e Obras

DELINEADO:

O AUTOR do PROXECTO

O Xefe do Servido de Vias e Obras.

TITULO do PROXECTO

INVENTARIO de ESTRADAS MUNICIPAIS
CONCELLO de MANZANEDA

DATA: XUÑO 2012

CLAVE:

ESCALAS: escala 1: 2000

GRÁFICA 0 20 40

TITULO do PLANO:

PERFIL LONXITUDINAL
OU - 44024

N. PLANO:

FOLLA 1 DE 1

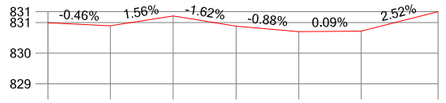

DISTANCIAS AL ORIGEN	0.00	20.35	40.85	61.37	81.84	102.20	127.27
DISTANCIAS PARCIALES	0.00	20.35	20.50	20.52	20.47	20.36	25.07
COTAS DE TERRENO	830.99	830.89	831.21	830.88	830.70	830.72	831.35

DEPUTACIÓN PROVINCIAL DE OURENSE

Vías e Obras

DELINEADO:

O AUTOR do PROXECTO

O Xefe do Servicio de Vías e Obras.

TITULO do PROXECTO

INVENTARIO de ESTRADAS MUNICIPAIS
CONCELLO de MANZANEDA

DATA: XUÑO 2012

CLAVE:

ESCALAS: escala 1: 2000

GRÁFICA 0 20 40

TITULO do PLANO:

PERFIL LONXITUDINAL
OU - 44025

N. PLANO:

FOLLA 1 DE 1

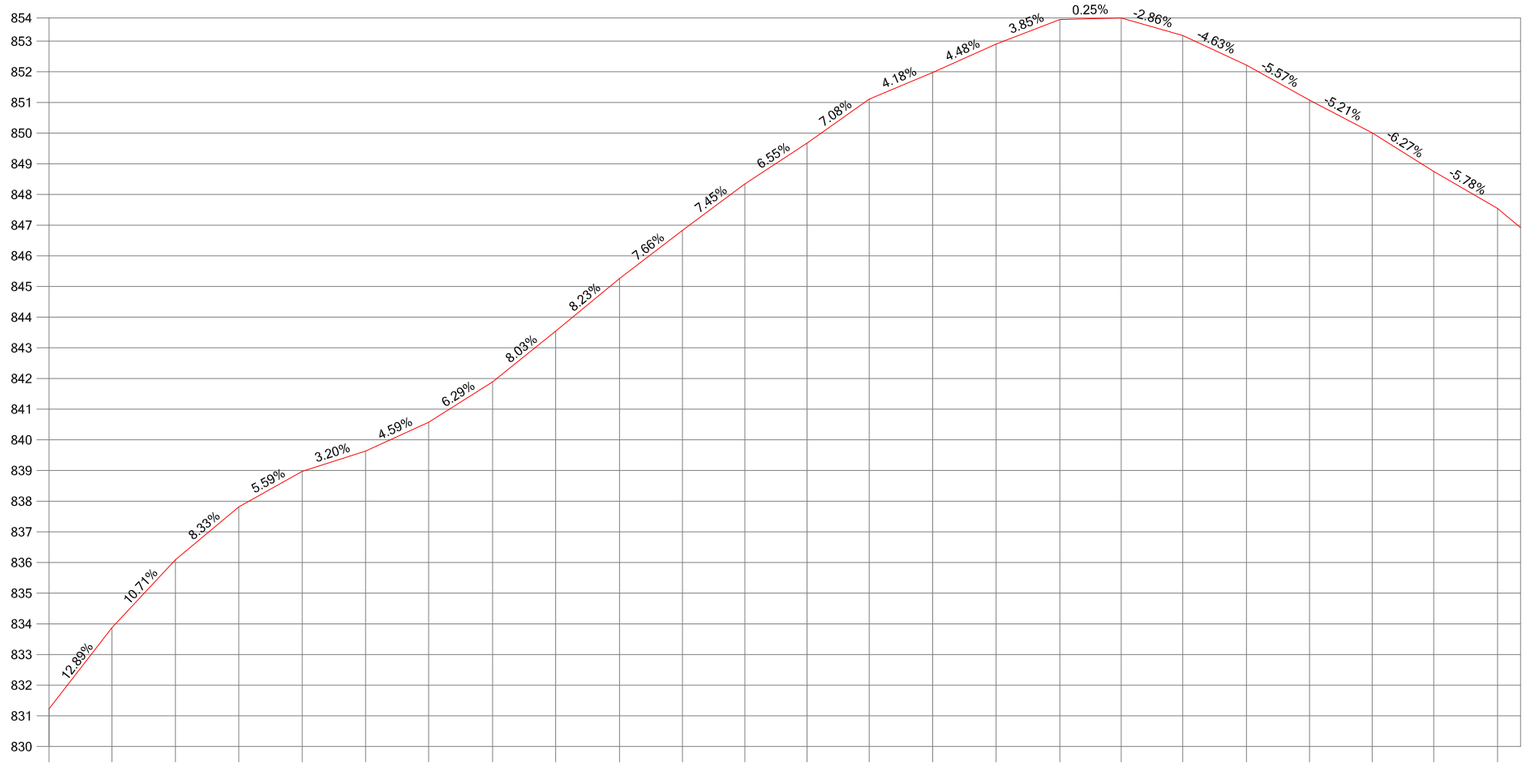

Escala H: 2000 Escala V: 200

DISTANCIAS AL ORIGEN	0.00	20.53	41.22	61.90	82.58	103.27	123.80	144.70	165.28	186.11	206.64	226.98	247.27	267.54	288.25	308.96	329.75	349.76	369.83	390.61	411.18	431.64	451.71	472.50
DISTANCIAS PARCIALES	0.00	20.53	20.69	20.68	20.68	20.69	20.54	20.89	20.58	20.83	20.54	20.34	20.29	20.27	20.70	20.72	20.78	20.01	20.07	20.77	20.57	20.45	20.07	20.80
COTAS DE TERRENO	831.23	833.88	836.09	837.81	838.97	839.63	840.57	841.89	843.54	845.26	846.83	848.34	849.67	851.11	851.97	852.90	853.70	853.76	853.18	852.22	851.07	850.01	848.75	847.55

DEPUTACIÓN PROVINCIAL DE OURENSE

Vías e Obras

DELINEADO:

O AUTOR do PROXECTO

O Xefe do Servicio de Vías e Obras.

TITULO do PROXECTO

INVENTARIO de ESTRADAS MUNICIPAIS
CONCELLO de MANZANEDA

DATA: XUÑO 2012

CLAVE:

ESCALAS: escala 1: 2000

GRÁFICA 0 20 40

TITULO do PLANO:

PERFIL LONXITUDINAL
OU - 44026

N. PLANO:

FOLLA 1 DE 15

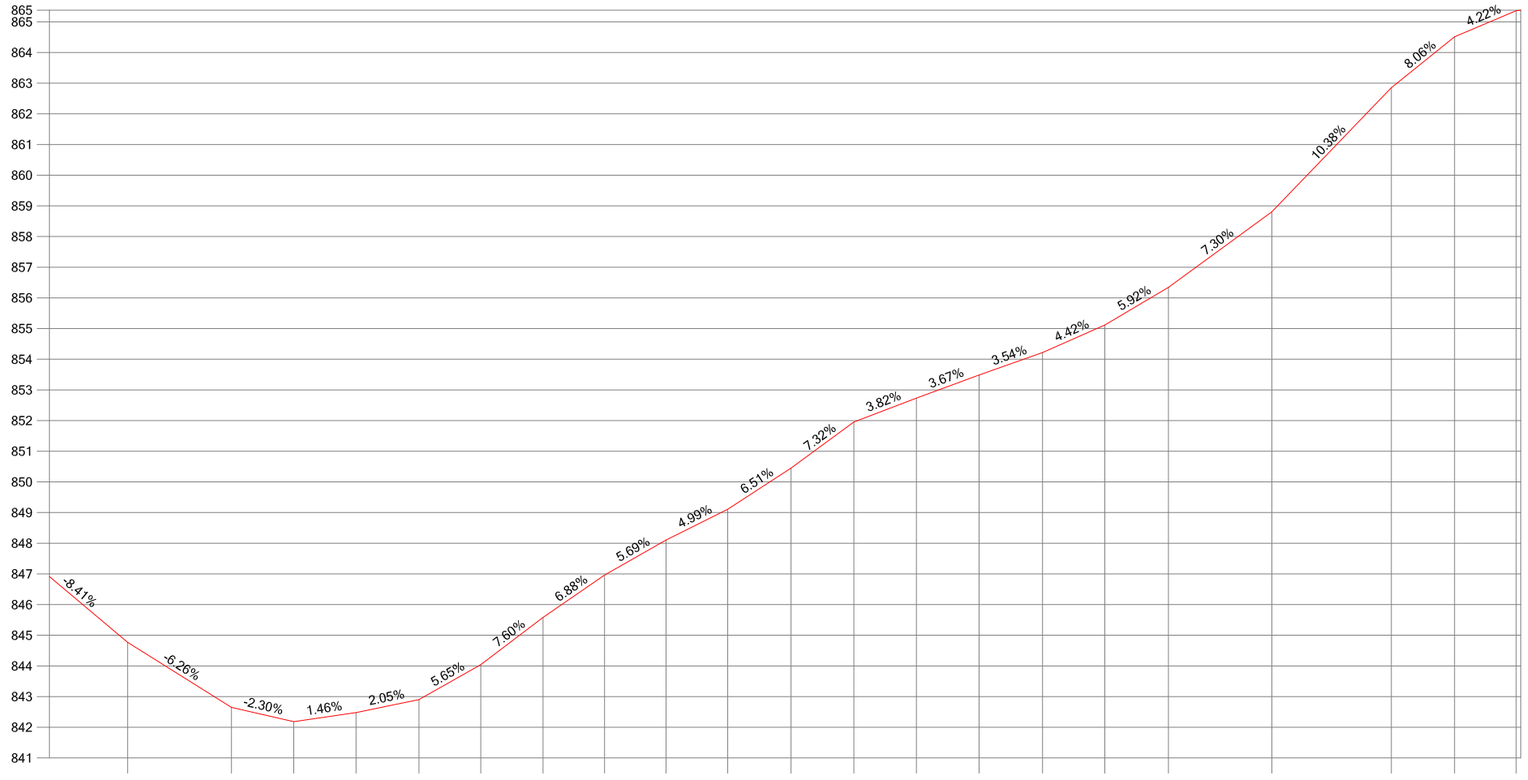

Escala H: 2000 Escala V: 200

DISTANCIAS AL ORIGEN	505.53	539.41	559.71	580.04	600.58	620.74	641.06	661.12	681.19	701.29	721.93	742.46	762.86	783.28	803.98	824.29	845.06	878.81	917.78	938.40	958.51
DISTANCIAS PARCIALES	33.02	33.88	20.30	20.33	20.54	20.16	20.32	20.06	20.07	20.10	20.64	20.53	20.40	20.42	20.70	20.31	20.76	33.75	38.97	20.62	20.11
COTAS DE TERRENO	844.77	842.65	842.18	842.48	842.90	844.04	845.58	846.96	848.10	849.11	850.45	851.95	852.73	853.48	854.22	855.11	856.34	858.81	862.85	864.51	865.36

DEPUTACIÓN PROVINCIAL DE OURENSE

Vías e Obras

DELINEADO:

O AUTOR do PROXECTO

O Xefe do Servicio de Vías e Obras.

TITULO do PROXECTO

INVENTARIO de ESTRADAS MUNICIPAIS
CONCELLO de MANZANEDA

DATA: XUÑO 2012

CLAVE:

ESCALAS: escala 1: 2000

GRÁFICA 0 20 40

TITULO do PLANO:

PERFIL LONXITUDINAL
OU - 44026

N. PLANO:

FOLLA 2 DE 15

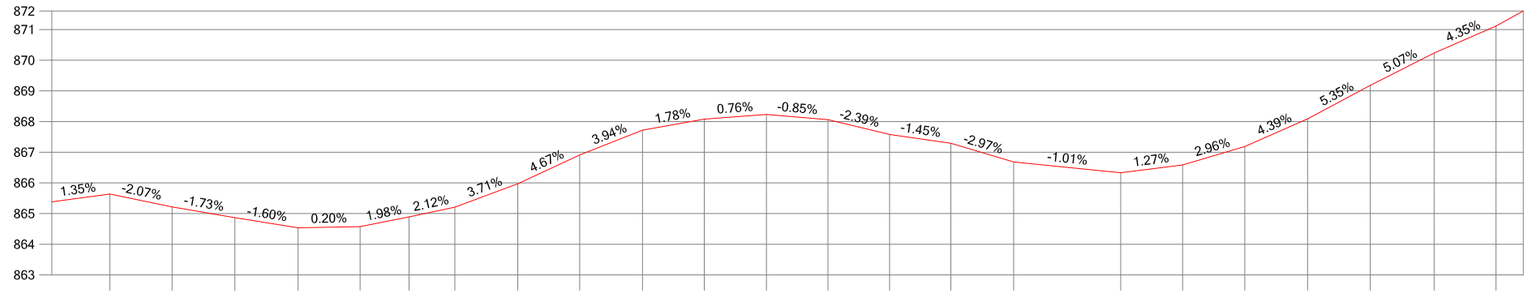

Escala H: 2000 Escala V: 200

DISTANCIAS AL ORIGEN	978.99	999.23	1019.74	1040.36	1060.58	1076.56	1091.48	1112.02	1132.20	1152.73	1172.87	1193.14	1213.19	1233.29	1253.30	1273.77	1308.70	1328.90	1349.18	1369.68	1390.12	1410.92	1431.12
DISTANCIAS PARCIALES	20.48	20.24	20.51	20.63	20.22	15.98	14.92	20.54	20.18	20.53	20.14	20.27	20.05	20.10	20.01	20.47	34.93	20.20	20.28	20.50	20.44	20.80	20.20
COTAS DE TERRENO	865.64	865.22	864.86	864.53	864.58	864.89	865.21	865.97	866.91	867.72	868.08	868.23	868.06	867.58	867.29	866.68	866.33	866.59	867.19	868.09	869.18	870.24	871.11

DEPUTACIÓN PROVINCIAL DE OURENSE

Vías e Obras

DELINEADO:

O AUTOR do PROXECTO

O Xefe do Servicio de Vías e Obras.

TITULO do PROXECTO

INVENTARIO de ESTRADAS MUNICIPAIS
CONCELLO de MANZANEDA

DATA: XUÑO 2012

CLAVE:

ESCALAS: escala 1: 2000

GRÁFICA 0 20 40

TITULO do PLANO:

PERFIL LONXITUDINAL
OU - 44026

N. PLANO:

FOLLA 3 DE 15

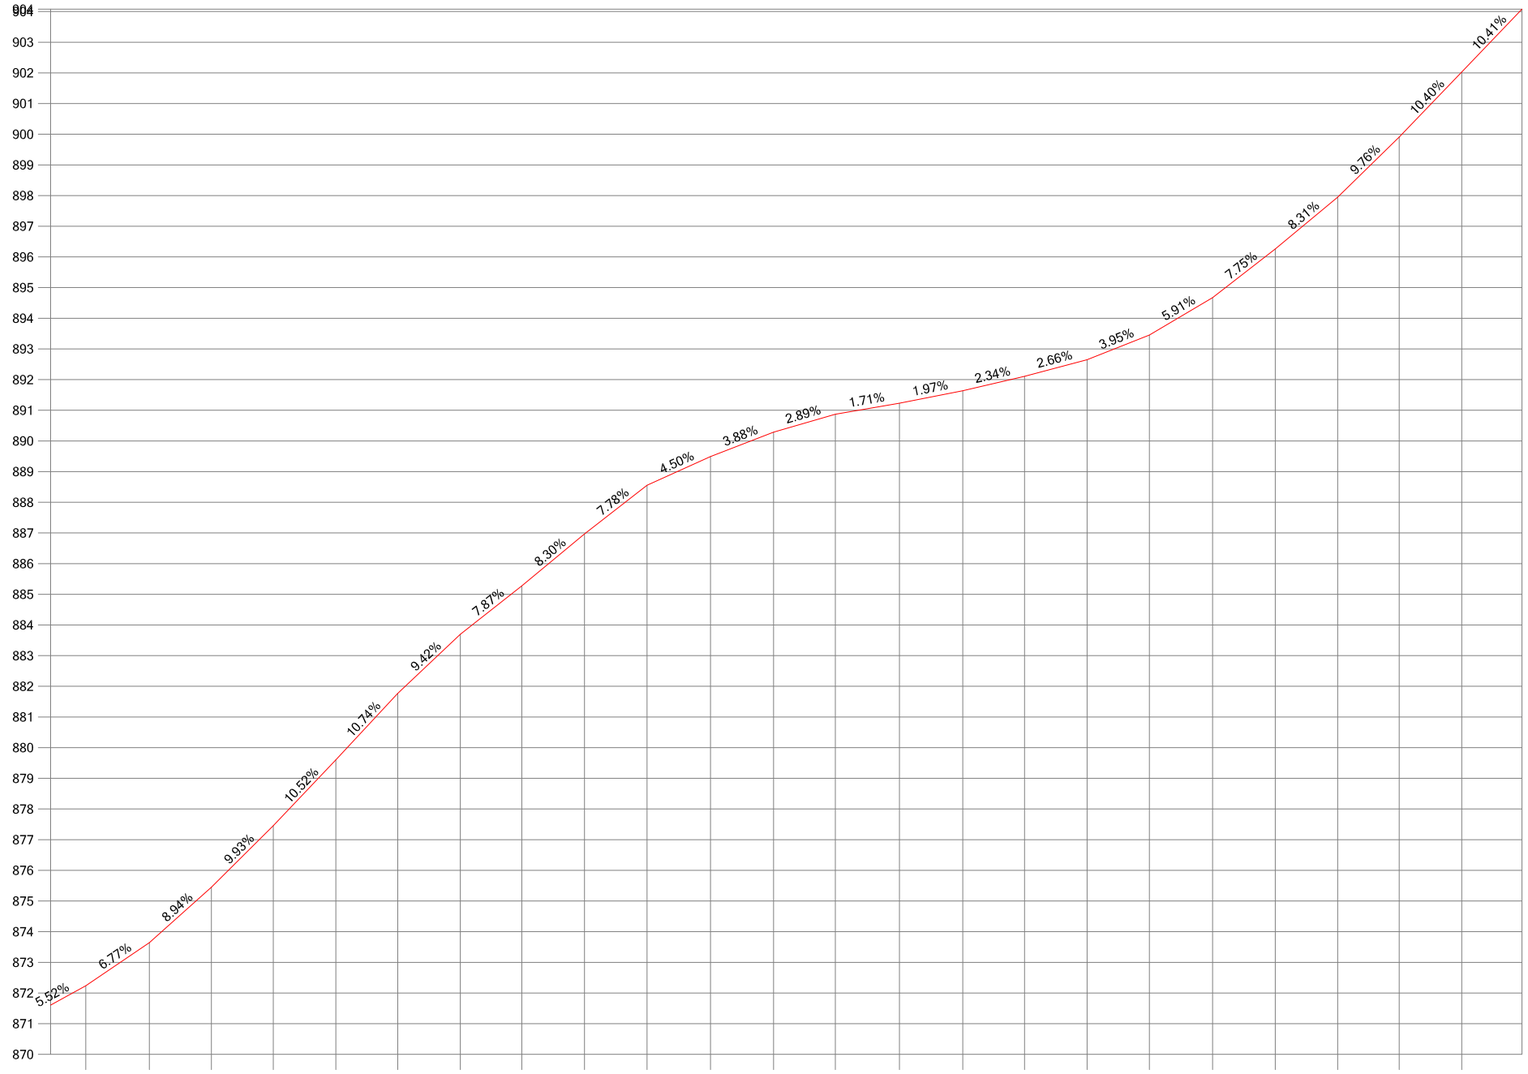

Escala H: 2000 Escala V: 200

DISTANCIAS AL ORIGEN	1451.46	1472.24	1492.46	1512.64	1533.05	1553.24	1573.66	1593.73	1614.15	1634.56	1655.27	1675.85	1696.00	1716.91	1737.56	1757.73	1778.11	1798.44	1819.04	1839.53	1859.85	1879.93	1900.32
DISTANCIAS PARCIALES	20.35	20.77	20.22	20.19	20.41	20.19	20.42	20.08	20.42	20.40	20.71	20.58	20.15	20.91	20.65	20.17	20.38	20.33	20.60	20.49	20.33	20.07	20.39
COTAS DE TERRENO	872.24	873.64	875.45	877.46	879.60	881.77	883.69	885.27	886.97	888.56	889.49	890.29	890.87	891.23	891.64	892.11	892.65	893.45	894.67	896.26	897.95	899.91	902.03

DEPUTACIÓN PROVINCIAL DE OURENSE

Vías e Obras

DELINEADO:

O AUTOR do PROXECTO

O Xefe do Servicio de Vías e Obras.

TITULO do PROXECTO

INVENTARIO de ESTRADAS MUNICIPAIS
CONCELLO de MANZANEDA

DATA: XUÑO 2012

CLAVE:

ESCALAS: escala 1: 2000

GRÁFICA 0 20 40

TITULO do PLANO:

PERFIL LONXITUDINAL
OU - 44026

N. PLANO:

FOLLA 4 DE 15

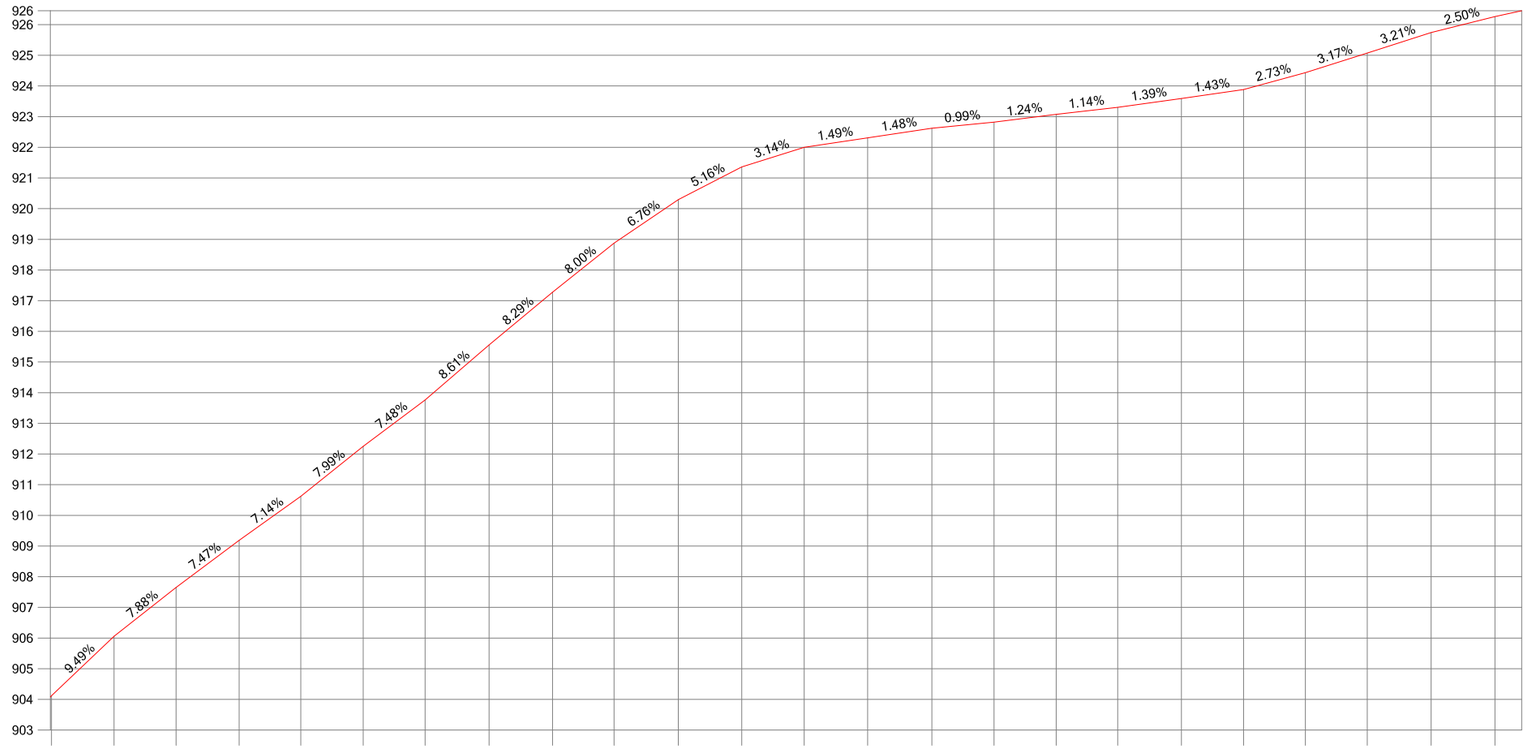

Escala H: 2000 Escala V: 200

DISTANCIAS AL ORIGEN	1920.39	1940.82	1961.04	1981.60	2001.71	2022.09	2042.29	2063.16	2083.86	2103.89	2124.85	2145.55	2165.95	2186.65	2207.57	2227.87	2248.16	2268.21	2289.01	2309.28	2329.43	2349.62	2370.46	2391.27
DISTANCIAS PARCIALES	20.07	20.42	20.23	20.56	20.11	20.38	20.20	20.87	20.70	20.03	20.95	20.70	20.40	20.70	20.92	20.30	20.29	20.05	20.80	20.27	20.15	20.19	20.84	20.80
COTAS DE TERRENO	904.12	906.06	907.65	909.18	910.62	912.25	913.76	915.56	917.27	918.88	920.29	921.36	922.00	922.31	922.62	922.82	923.07	923.30	923.59	923.88	924.43	925.07	925.74	926.26

DEPUTACIÓN PROVINCIAL DE OURENSE

Vías e Obras

DELINEADO:

O AUTOR do PROXECTO

O Xefe do Servido de Vías e Obras.

TITULO do PROXECTO

INVENTARIO de ESTRADAS MUNICIPAIS
CONCELLO de MANZANEDA

DATA: XUÑO 2012

CLAVE:

ESCALAS: escala 1: 2000

GRÁFICA 0 20 40

TITULO do PLANO:

PERFIL LONXITUDINAL
OU - 44026

N. PLANO:

FOLLA 5 DE 15

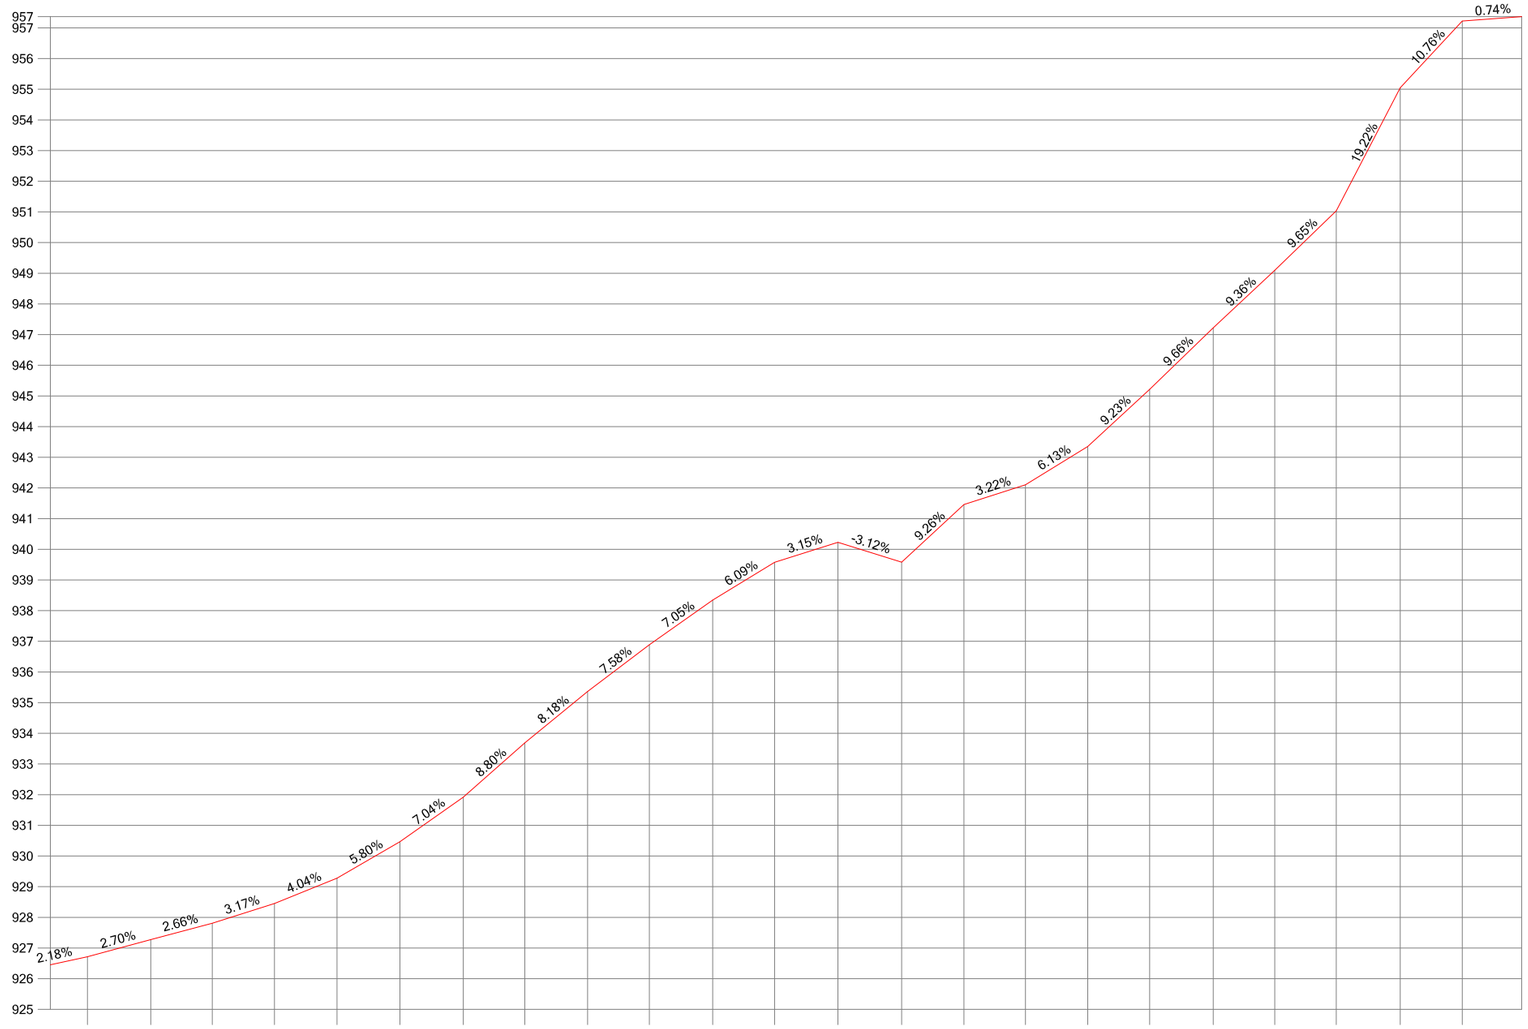

Escala H: 2000 Escala V: 200

DISTANCIAS AL ORIGEN	2412.12	2432.79	2452.84	2473.13	2493.52	2514.08	2534.71	2554.78	2575.27	2595.42	2616.07	2636.29	2656.95	2677.73	2698.04	2718.09	2738.42	2758.61	2779.38	2799.42	2819.49	2840.38	2860.58
DISTANCIAS PARCIALES	20.85	20.67	20.05	20.29	20.39	20.56	20.63	20.08	20.48	20.15	20.65	20.22	20.66	20.78	20.31	20.05	20.33	20.19	20.78	20.04	20.07	20.89	20.20
COTAS DE TERRENO	926.72	927.27	927.81	928.45	929.27	930.47	931.92	933.69	935.36	936.89	938.35	939.58	940.23	939.58	941.46	942.11	943.35	945.21	947.22	949.10	951.03	955.05	957.22

DEPUTACIÓN PROVINCIAL DE OURENSE

Vías e Obras

DELINEADO:

O AUTOR do PROXECTO

O Xefe do Servicio de Vías e Obras.

TITULO do PROXECTO

INVENTARIO de ESTRADAS MUNICIPAIS
CONCELLO de MANZANEDA

DATA: XUÑO 2012

CLAVE:

ESCALAS: escala 1: 2000

GRÁFICA 0 20 40

TITULO do PLANO:

PERFIL LONXITUDINAL
OU - 44026

N. PLANO:

FOLLA 6 DE 15

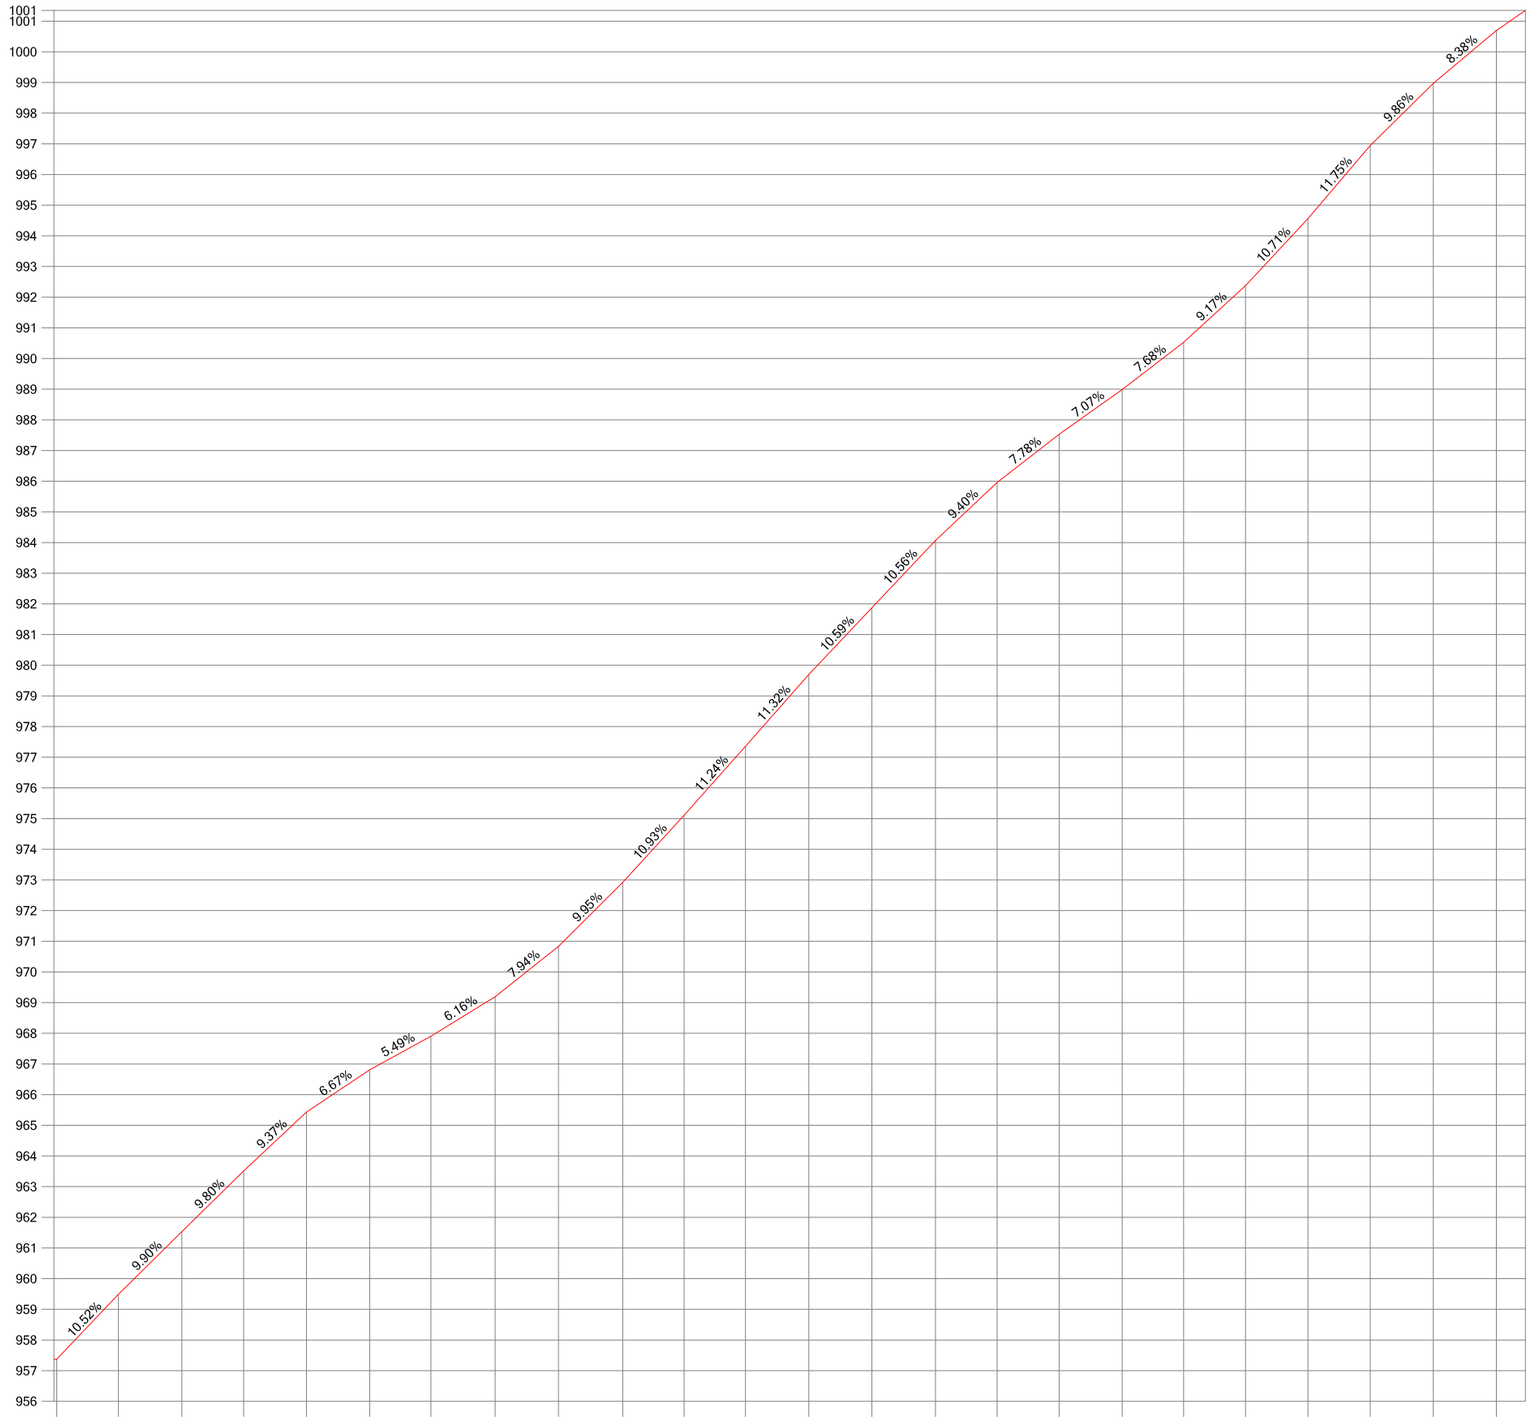

Escala H: 2000 Escala V: 200

DISTANCIAS AL ORIGEN	2880.93	2901.01	2921.71	2941.86	2962.37	2982.98	3002.98	3023.90	3044.57	3065.54	3085.55	3105.56	3126.25	3146.79	3167.56	3187.66	3207.89	3228.49	3248.50	3268.70	3289.07	3309.36	3329.93	3350.49
DISTANCIAS PARCIALES	20.34	20.08	20.70	20.15	20.51	20.61	20.00	20.92	20.67	20.97	20.00	20.01	20.69	20.55	20.76	20.10	20.23	20.60	20.01	20.20	20.37	20.30	20.57	20.57
COTAS DE TERRENO	957.37	959.49	961.53	963.51	965.43	966.81	967.90	969.19	970.83	972.92	975.11	977.36	979.70	981.87	984.07	985.96	987.53	988.99	990.52	992.38	994.56	996.94	998.97	1000.69

DEPUTACIÓN PROVINCIAL DE OURENSE

Vías e Obras

DELINEADO:

O AUTOR do PROXECTO

O Xefe do Servicio de Vías e Obras.

TITULO do PROXECTO

INVENTARIO de ESTRADAS MUNICIPAIS
CONCELLO de MANZANEDA

DATA: XUÑO 2012

CLAVE:

ESCALAS: escala 1: 2000

GRÁFICA 0 20 40

TITULO do PLANO:

PERFIL LONXITUDINAL
OU - 44026

N. PLANO:

FOLLA 7 DE 15

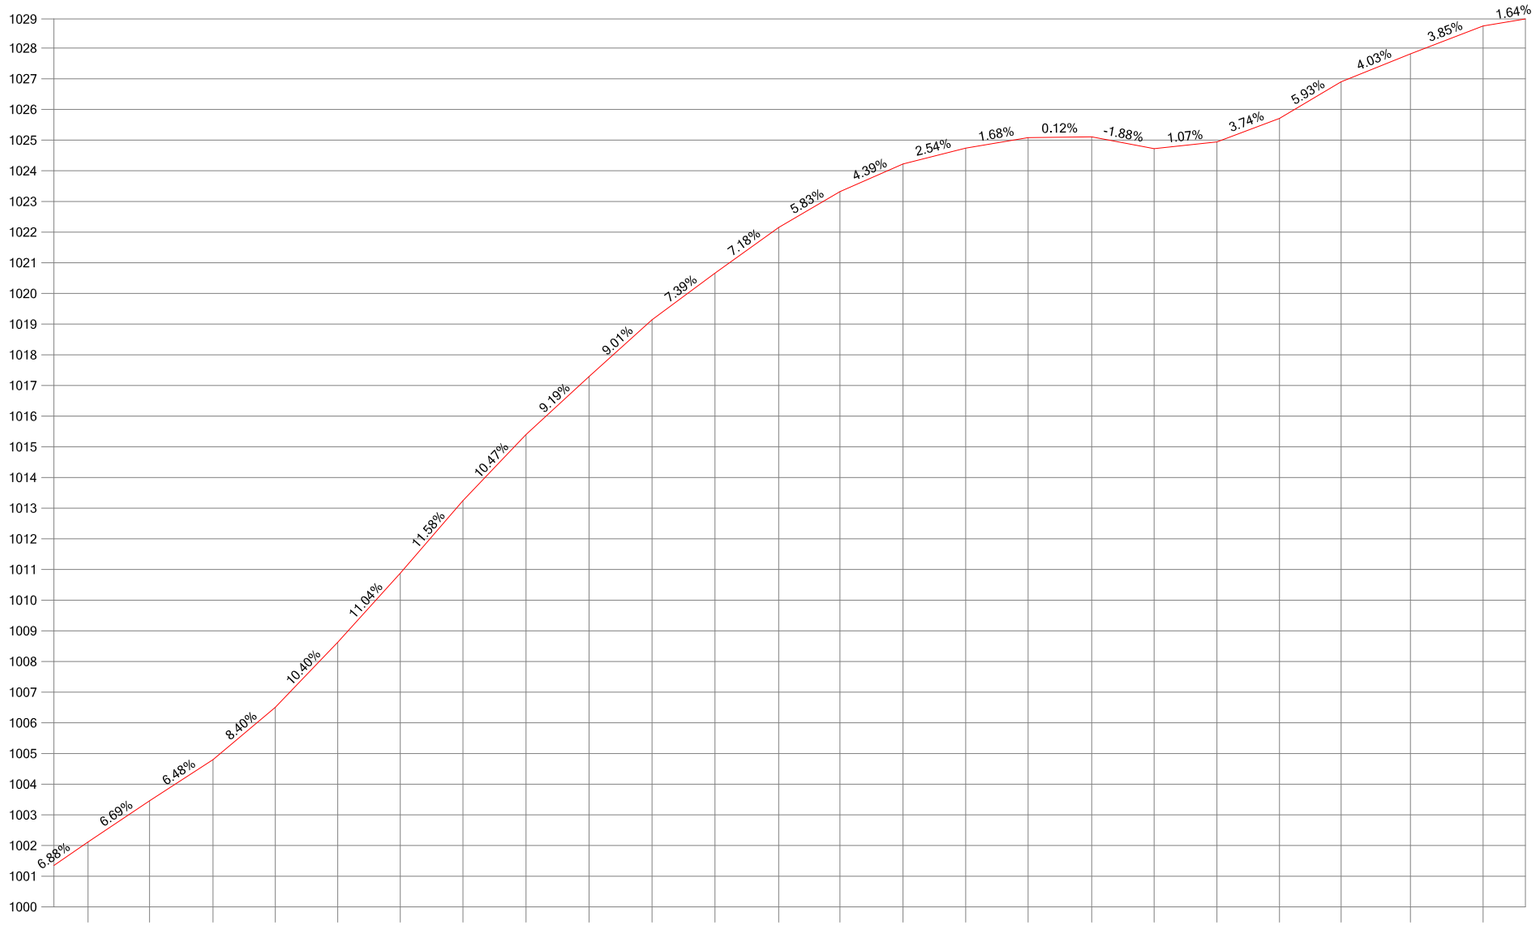

Escala H: 2000 Escala V: 200

DISTANCIAS AL ORIGEN	3371.12	3391.21	3411.90	3432.21	3452.60	3472.98	3493.44	3514.02	3534.57	3555.13	3575.65	3596.42	3616.43	3637.00	3657.42	3677.78	3698.52	3718.91	3739.37	3759.79	3779.91	3802.51	3826.21
DISTANCIAS PARCIALES	20.63	20.09	20.68	20.31	20.40	20.38	20.46	20.58	20.56	20.55	20.52	20.77	20.01	20.57	20.43	20.36	20.74	20.38	20.47	20.42	20.12	22.60	23.70
COTAS DE TERRENO	1002.11	1003.46	1004.80	1006.51	1008.63	1010.88	1013.25	1015.40	1017.29	1019.14	1020.66	1022.15	1023.32	1024.22	1024.74	1025.08	1025.11	1024.72	1024.94	1025.71	1026.90	1027.81	1028.72

DEPUTACIÓN PROVINCIAL DE OURENSE

Vías e Obras

DELINEADO:

O AUTOR do PROXECTO

O Xefe do Servicio de Vias e Obras.

TITULO do PROXECTO

INVENTARIO de ESTRADAS MUNICIPAIS
CONCELLO de MANZANEDA

DATA: XUÑO 2012

CLAVE:

ESCALAS: escala 1: 2000

GRÁFICA 0 20 40

TITULO do PLANO:

PERFIL LONXITUDINAL
OU - 44026

N. PLANO:

FOLLA 8 DE 15

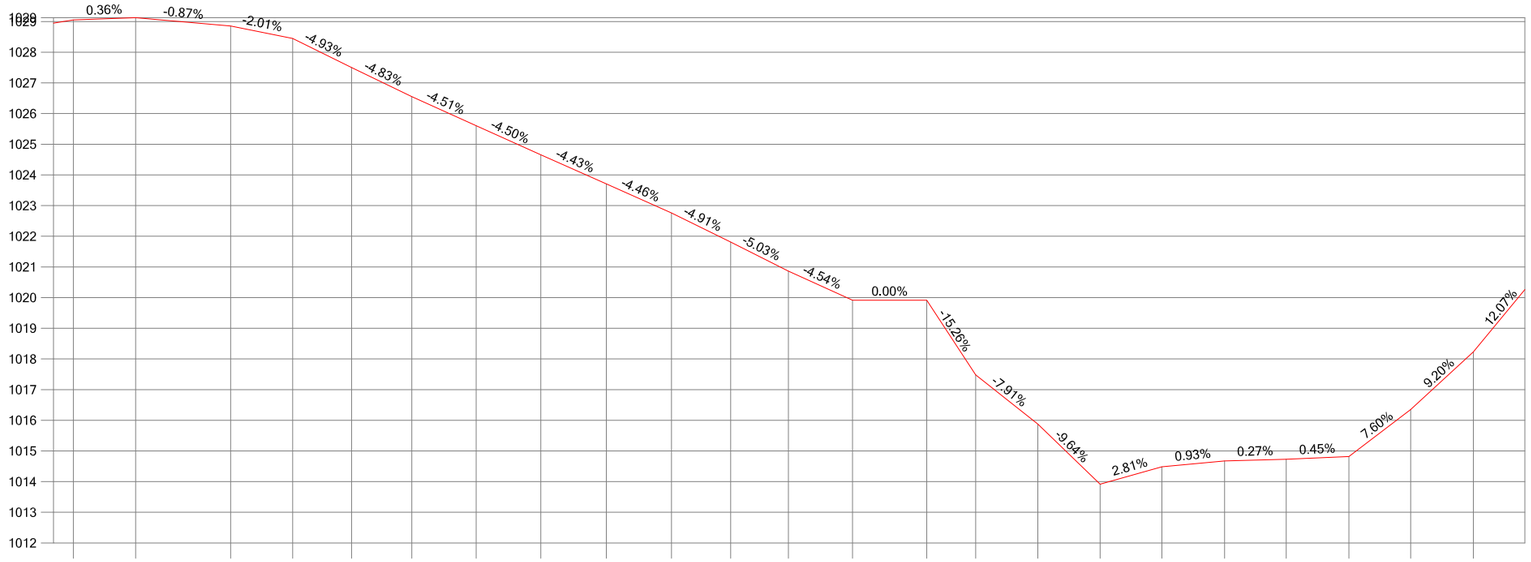

Escala H: 2000 Escala V: 200

DISTANCIAS AL ORIGEN	3846.47	3866.80	3897.79	3918.02	3937.25	3956.87	3977.90	3998.96	4020.35	4041.60	4060.90	4079.76	4100.65	4124.88	4140.83	4161.10	4181.43	4201.57	4222.02	4242.14	4262.57	4282.73	4303.17
DISTANCIAS PARCIALES	20.27	20.32	31.00	20.23	19.22	19.62	21.03	21.06	21.39	21.25	19.30	18.86	20.89	24.23	15.95	20.27	20.33	20.14	20.44	20.12	20.44	20.16	20.44
COTAS DE TERRENO	1029.05	1029.13	1028.86	1028.45	1027.50	1026.55	1025.60	1024.66	1023.71	1022.76	1021.81	1020.86	1019.91	1019.91	1017.48	1015.88	1013.92	1014.48	1014.67	1014.73	1014.82	1016.35	1018.23

DEPUTACIÓN PROVINCIAL DE OURENSE

Vías e Obras

DELINEADO:

O AUTOR do PROXECTO

O Xefe do Servido de Vias e Obras.

TITULO do PROXECTO

INVENTARIO de ESTRADAS MUNICIPAIS
CONCELLO de MANZANEDA

DATA: XUÑO 2012

CLAVE:

ESCALAS: escala 1: 2000

GRÁFICA 0 20 40

TITULO do PLANO:

PERFIL LONXITUDINAL
OU - 44026

N. PLANO:

FOLLA 9 DE 15

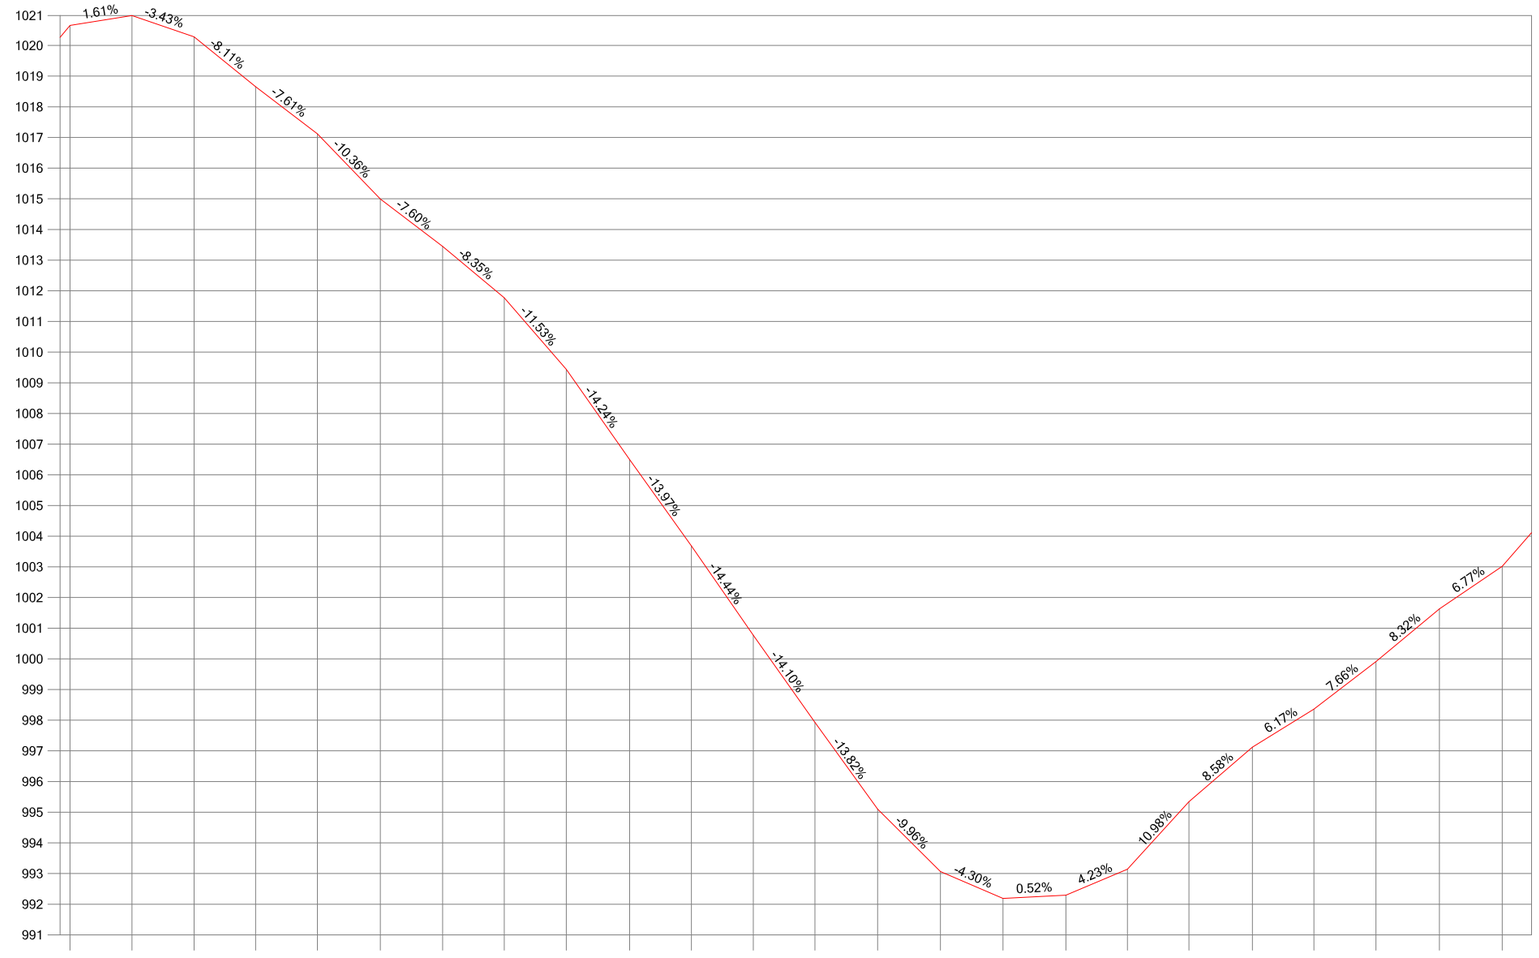

Escala H: 2000 Escala V: 200

DISTANCIAS AL ORIGEN	4323.22	4343.44	4363.72	4383.78	4403.94	4424.46	4444.78	4464.89	4485.10	4505.79	4525.93	4546.10	4566.23	4586.69	4607.16	4627.58	4648.12	4668.18	4688.23	4708.96	4729.02	4749.26	4769.94	4790.42
DISTANCIAS PARCIALES	20.05	20.21	20.28	20.06	20.16	20.52	20.32	20.11	20.21	20.69	20.14	20.18	20.13	20.46	20.46	20.42	20.54	20.05	20.05	20.73	20.07	20.23	20.68	20.49
COTAS DE TERRENO	1020.65	1020.98	1020.28	1018.65	1017.12	1014.99	1013.45	1011.77	1009.44	1006.50	1003.68	1000.77	997.93	995.10	993.07	992.19	992.29	993.14	995.34	997.12	998.36	999.91	1001.63	1003.02

DEPUTACIÓN PROVINCIAL DE OURENSE — Vías e Obras

DELINEADO:

O AUTOR do PROXECTO

O Xefe do Servicio de Vías e Obras.

TITULO do PROXECTO

INVENTARIO de ESTRADAS MUNICIPAIS
CONCELLO de MANZANEDA

DATA: XUÑO 2012

CLAVE:

ESCALAS: escala 1: 2000

GRÁFICA 0 20 40

TITULO do PLANO:

PERFIL LONXITUDINAL
OU - 44026

N. PLANO:

FOLLA 10 DE 15

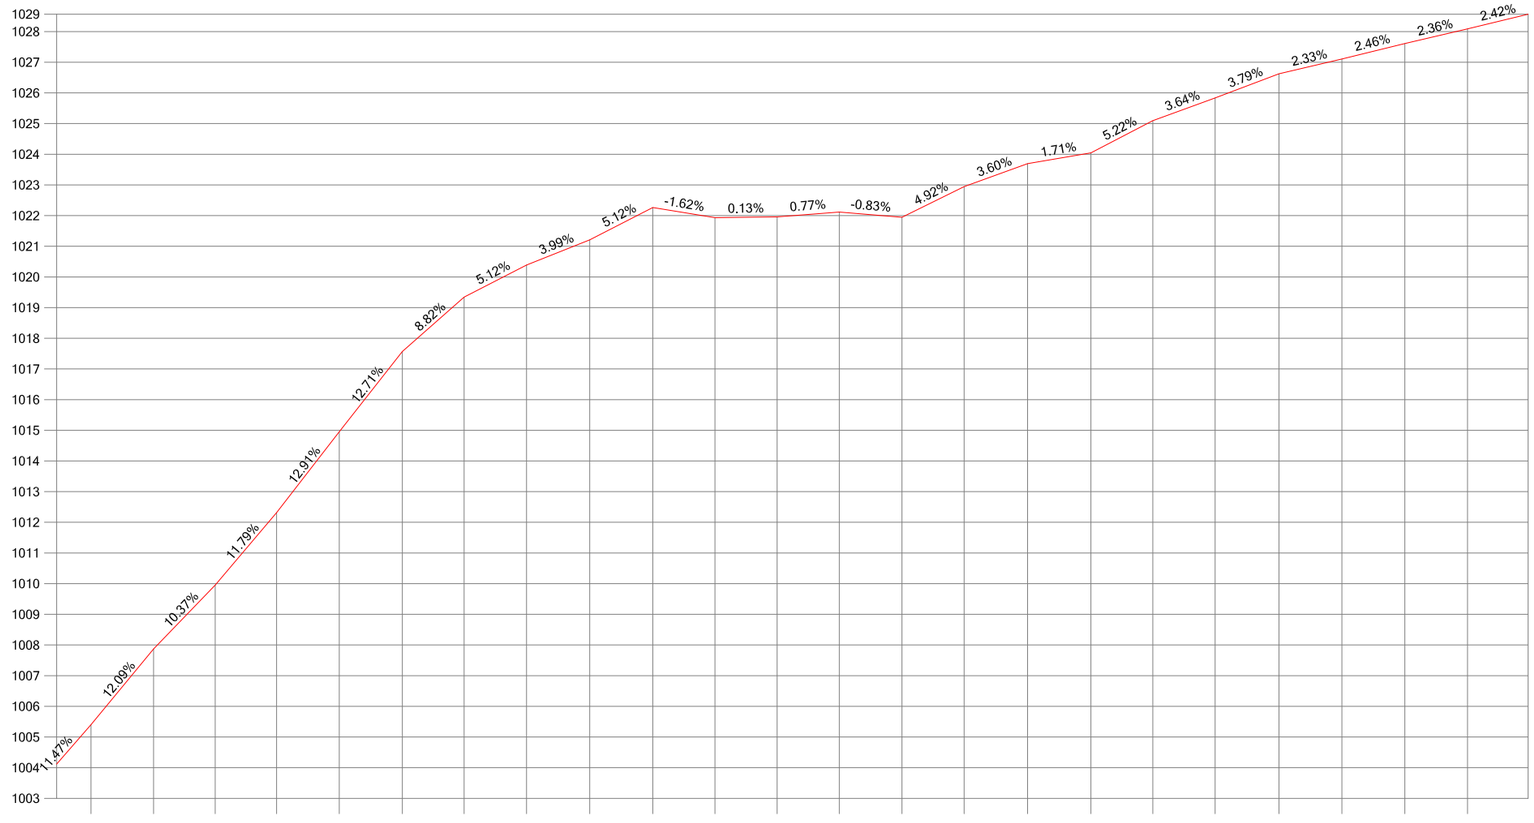

Escala H: 2000 Escala V: 200

DISTANCIAS AL ORIGEN	4811.22	4831.62	4851.73	4871.77	4892.19	4912.76	4932.90	4953.28	4973.92	4994.47	5014.75	5035.05	5055.31	5075.74	5096.05	5116.74	5137.41	5157.57	5177.90	5198.72	5219.28	5239.81	5260.23
DISTANCIAS PARCIALES	20.80	20.40	20.11	20.04	20.42	20.58	20.14	20.37	20.64	20.55	20.28	20.31	20.25	20.43	20.31	20.69	20.67	20.16	20.33	20.81	20.57	20.53	20.42
COTAS DE TERRENO	1005.40	1007.87	1009.96	1012.32	1014.95	1017.57	1019.34	1020.39	1021.21	1022.26	1021.93	1021.96	1022.12	1021.95	1022.95	1023.69	1024.05	1025.10	1025.84	1026.62	1027.10	1027.61	1028.09

DEPUTACIÓN PROVINCIAL DE OURENSE

Vías e Obras

DELINEADO:

O AUTOR do PROXECTO

O Xefe do Servicio de Vías e Obras.

TITULO do PROXECTO

INVENTARIO de ESTRADAS MUNICIPAIS
CONCELLO de MANZANEDA

DATA: XUÑO 2012

CLAVE:

ESCALAS: escala 1: 2000

GRÁFICA 0 20 40

TITULO do PLANO:

PERFIL LONXITUDINAL
OU - 44026

N. PLANO:

FOLLA 11 DE 15

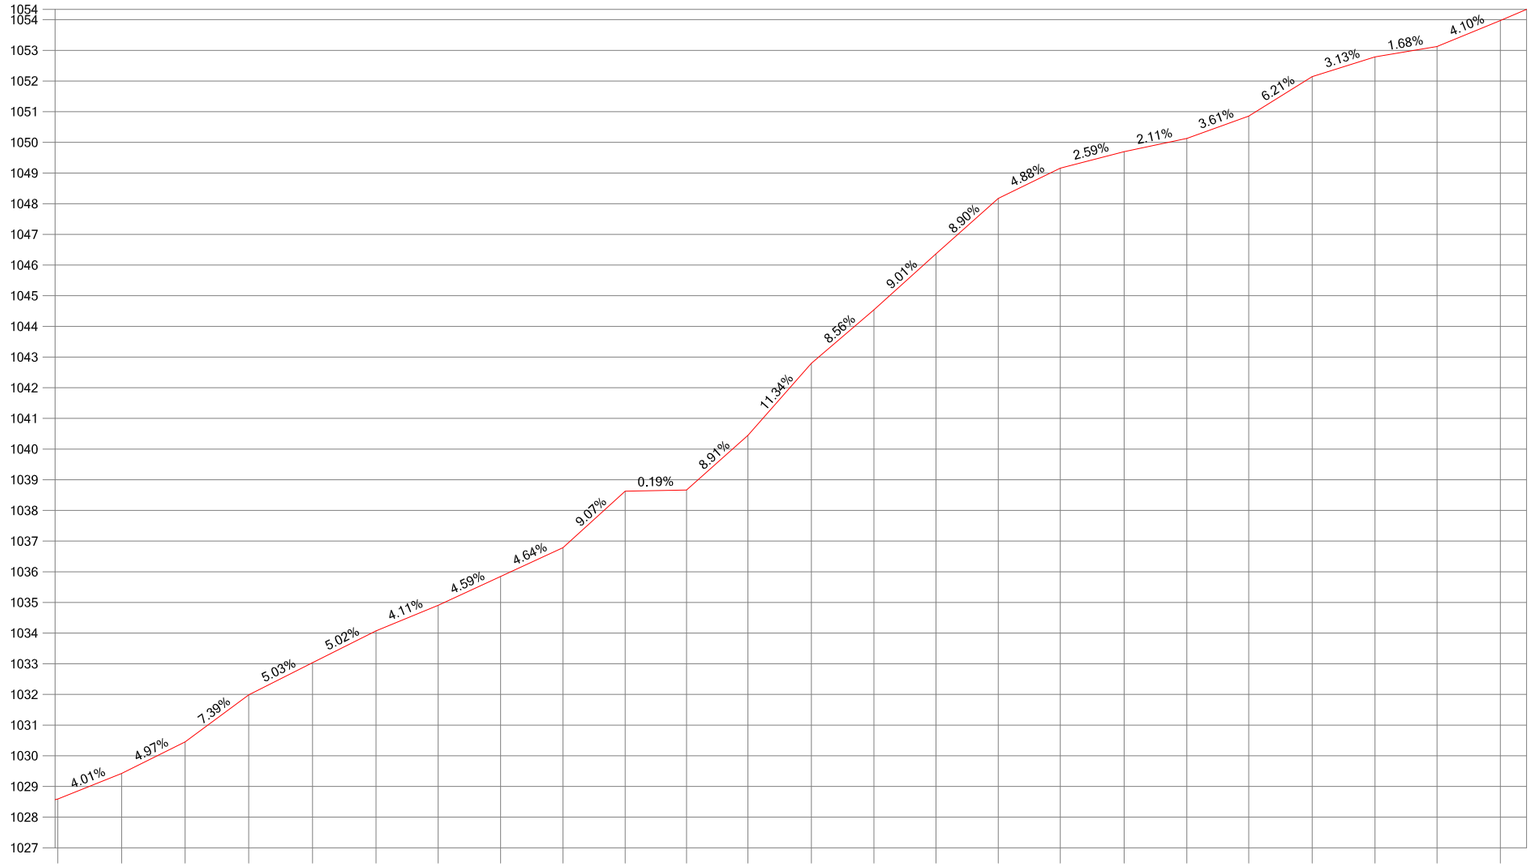

Escala H: 2000 Escala V: 200

| | | |

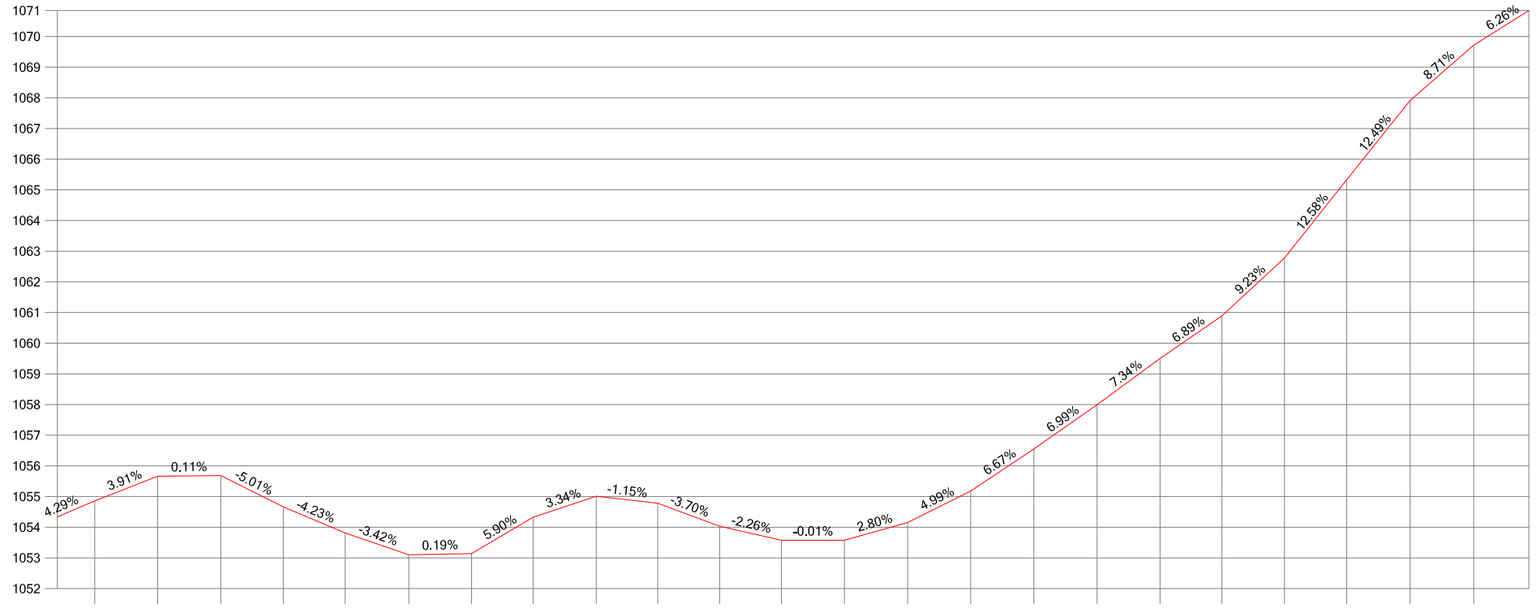

Escala H: 2000 Escala V: 200

DISTANCIAS AL ORIGEN	5772.17	5792.71	5813.34	5833.72	5853.89	5874.62	5895.14	5915.17	5935.79	5955.83	5976.02	5996.23	6016.77	6037.34	6057.93	6078.54	6099.18	6119.71	6139.88	6160.31	6180.58	6201.26	6222.01
DISTANCIAS PARCIALES	20.72	20.54	20.63	20.38	20.17	20.74	20.51	20.04	20.61	20.04	20.19	20.21	20.54	20.58	20.58	20.61	20.65	20.52	20.17	20.42	20.28	20.68	20.75
COTAS DE TERRENO	1054.86	1055.66	1055.68	1054.67	1053.81	1053.10	1053.14	1054.32	1055.01	1054.78	1054.03	1053.58	1053.58	1054.15	1055.18	1056.55	1058.00	1059.50	1060.89	1062.78	1065.33	1067.91	1069.72

DEPUTACIÓN PROVINCIAL DE OURENSE

Vías e Obras

DELINEADO:

O AUTOR do PROXECTO

O Xefe do Servido de Vías e Obras.

TITULO do PROXECTO

INVENTARIO de ESTRADAS MUNICIPAIS
CONCELLO de MANZANEDA

DATA: XUÑO 2012

CLAVE:

ESCALAS: escala 1: 2000

GRÁFICA 0 20 40

TITULO do PLANO:

PERFIL LONXITUDINAL
OU - 44026

N. PLANO:

FOLLA 13 DE 15

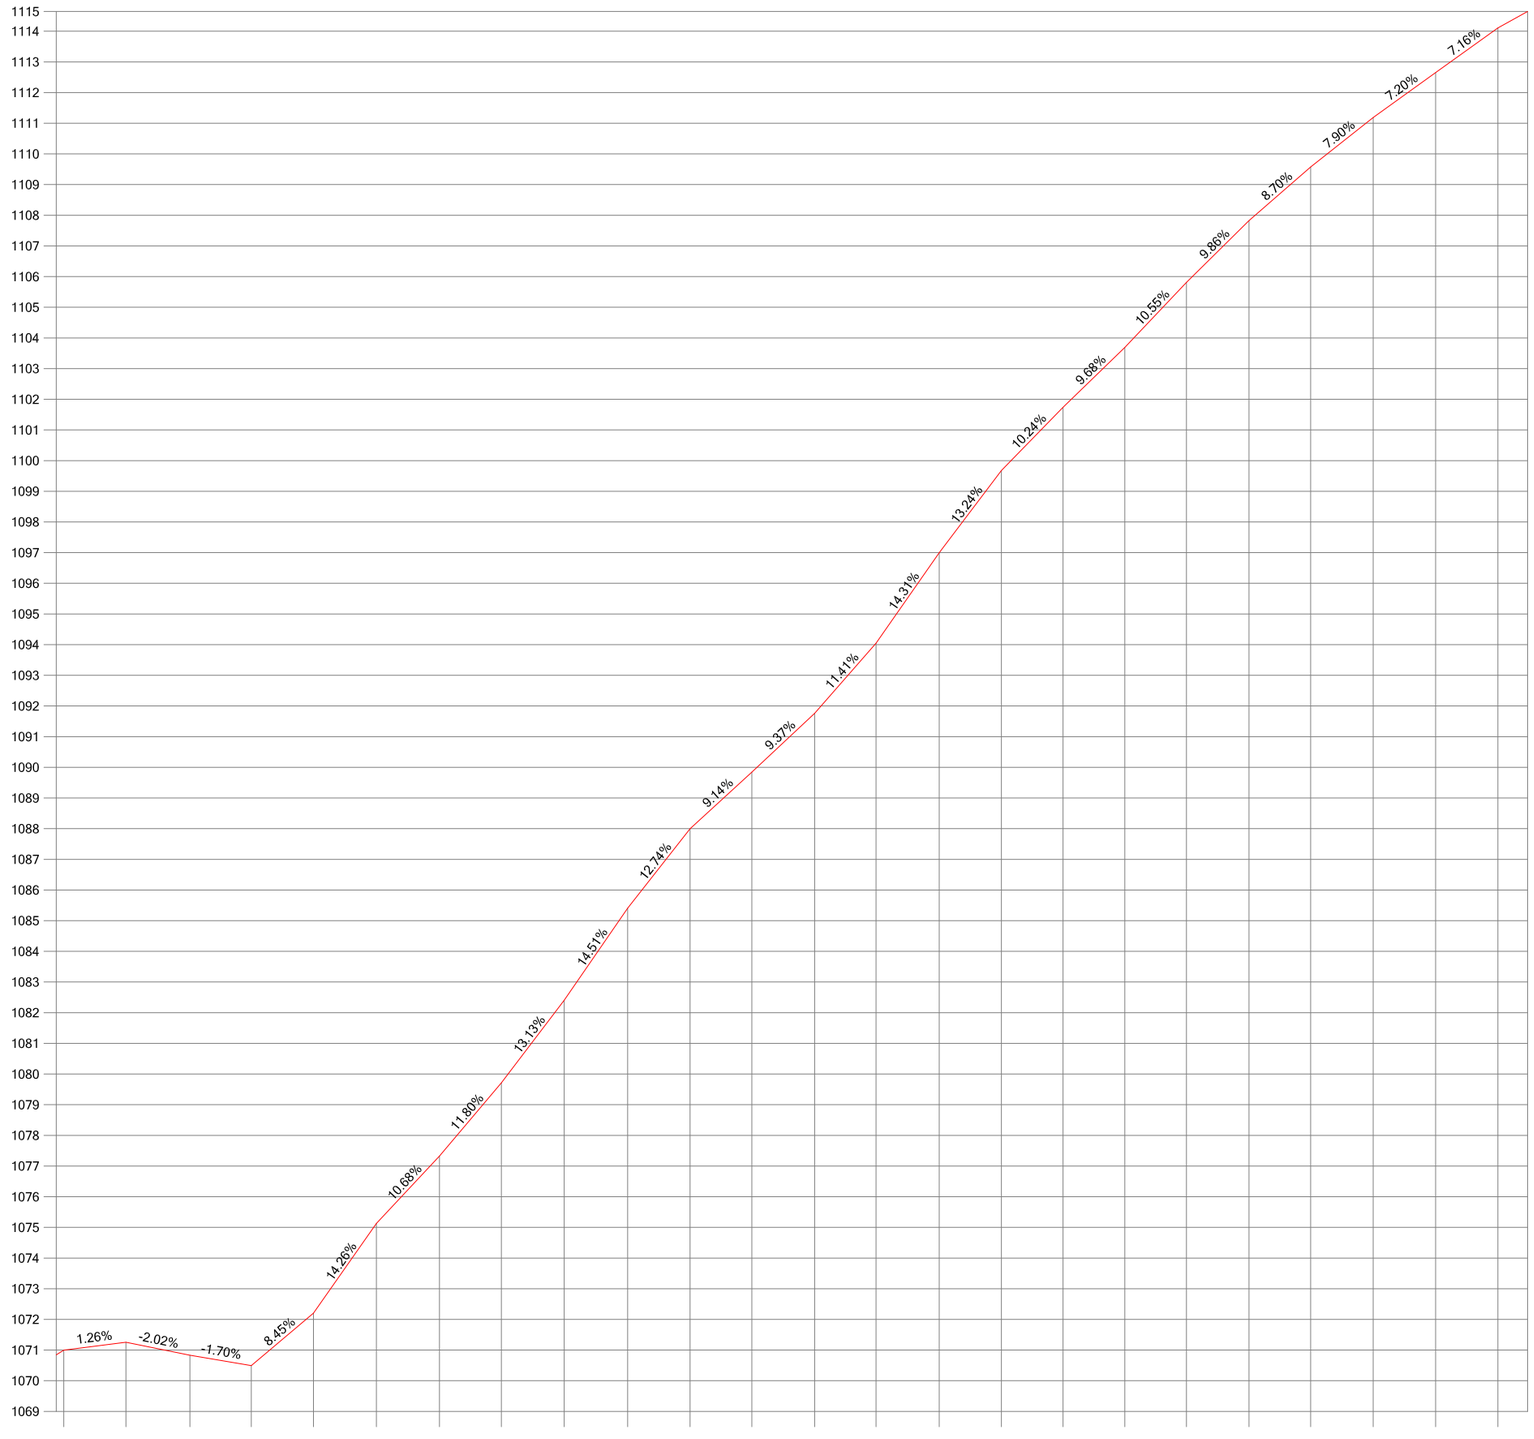

Escala H: 2000 Escala V: 200

| | | |

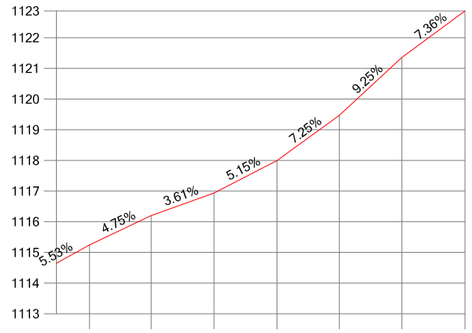

Escala H: 2000 Escala V: 200

DISTANCIAS AL ORIGEN	6730.79	6750.92	6771.43	6791.97	6812.29	6832.70	6853.29
DISTANCIAS PARCIALES	20.50	20.13	20.51	20.54	20.33	20.40	20.59
COTAS DE TERRENO	1115.24	1116.20	1116.94	1117.99	1119.47	1121.36	1122.87

DEPUTACIÓN PROVINCIAL DE OURENSE

Vías e Obras

DELINEADO:

O AUTOR do PROXECTO

O Xefe do Servicio de Vias e Obras.

TITULO do PROXECTO

INVENTARIO de ESTRADAS MUNICIPAIS
CONCELLO de MANZANEDA

DATA: XUÑO 2012

CLAVE:

ESCALAS: escala 1: 2000

GRÁFICA 0 20 40

TITULO do PLANO:

PERFIL LONXITUDINAL
OU - 44028

N. PLANO:

FOLLA 15 DE 15

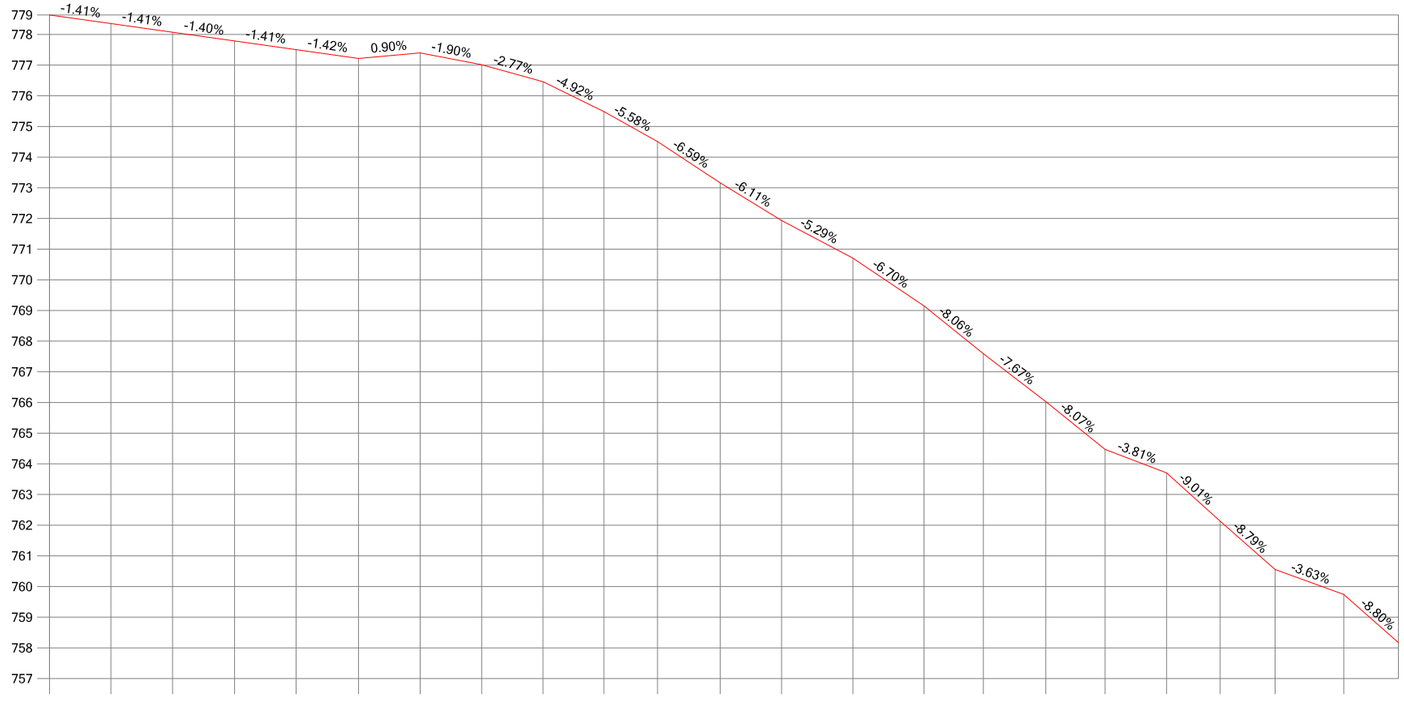

Escala H: 2000 Escala V: 200

DISTANCIAS AL ORIGEN	0.00	20.01	40.14	60.34	80.43	100.77	120.88	140.97	161.00	180.84	198.34	218.75	238.80	262.08	285.29	304.64	324.98	344.31	364.38	381.86	399.77	422.17
DISTANCIAS PARCIALES	0.00	20.01	20.13	20.20	20.08	20.34	20.11	20.09	20.03	19.84	17.49	20.42	20.05	23.27	23.21	19.35	20.34	19.33	20.07	17.47	17.92	22.40
COTAS DE TERRENO	778.64	778.35	778.07	777.79	777.50	777.22	777.40	777.01	776.46	775.48	774.51	773.16	771.93	770.70	769.15	767.59	766.03	764.47	763.71	762.13	760.55	759.74

DEPUTACIÓN PROVINCIAL DE OURENSE

Vías e Obras

DELINEADO:

O AUTOR do PROXECTO

O Xefe do Servicio de Vías e Obras.

TITULO do PROXECTO

INVENTARIO de ESTRADAS MUNICIPAIS
CONCELLO de MANZANEDA

DATA: XUÑO 2012

CLAVE:

ESCALAS: escala 1: 2000

GRÁFICA 0 20 40

TITULO do PLANO:

PERFIL LONXITUDINAL
OU - 44027

N. PLANO:

FOLLA 1 DE 7

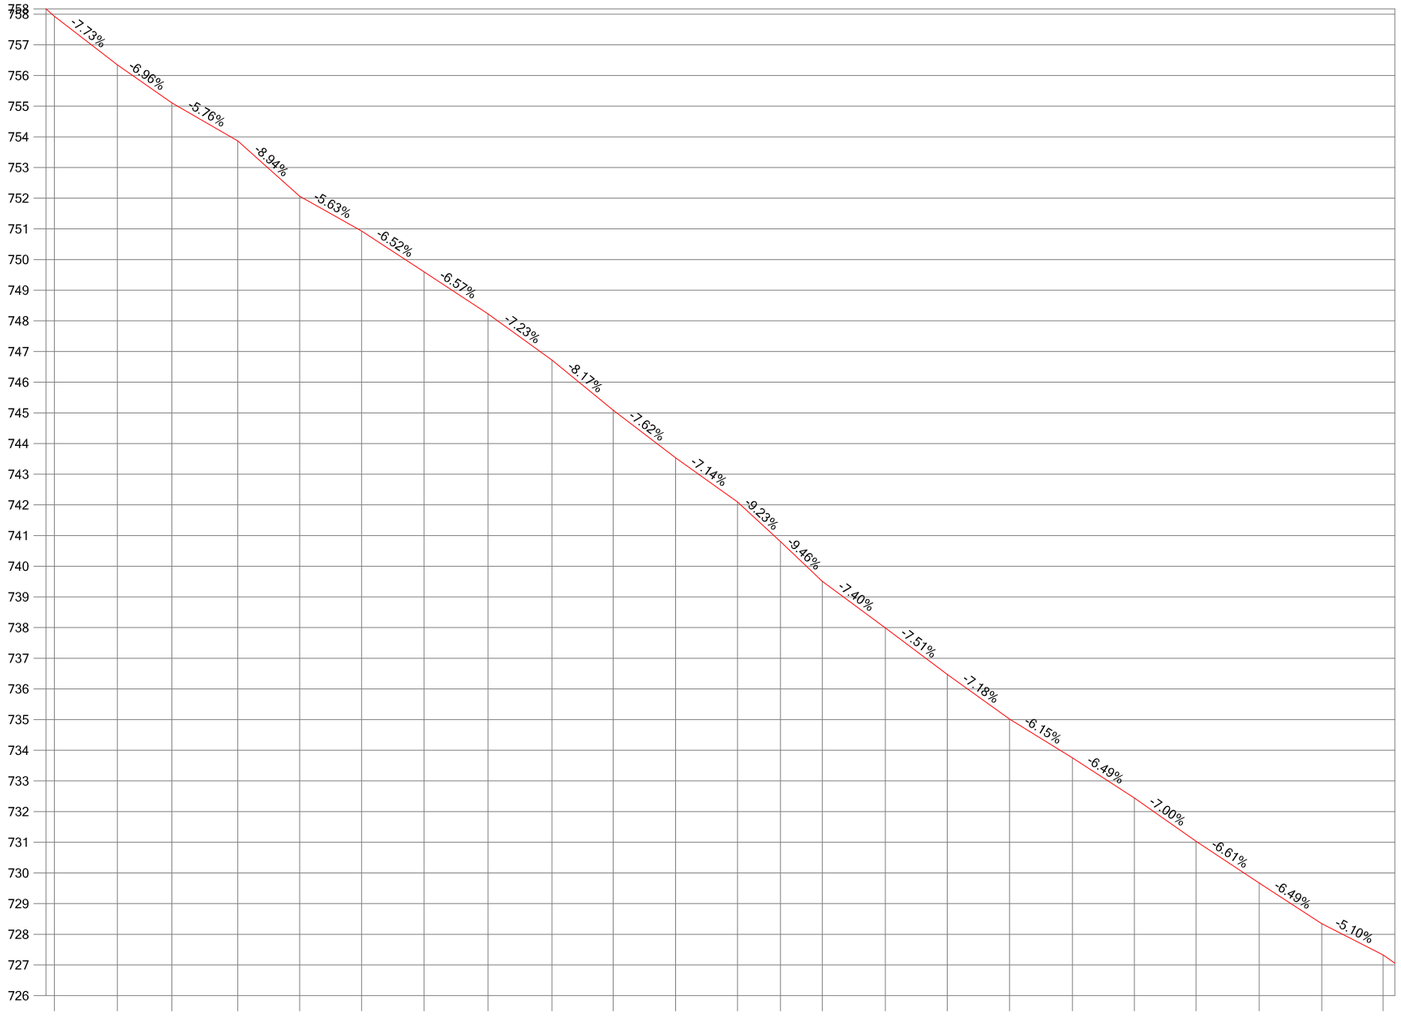

Escala H: 2000 Escala V: 200

DISTANCIAS AL ORIGEN	442.75	463.27	481.06	502.56	522.75	542.93	563.32	584.16	605.05	625.04	645.39	665.60	679.60	693.24	713.79	734.01	754.31	774.84	795.03	815.15	835.76	856.19	876.19
DISTANCIAS PARCIALES	20.58	20.52	17.80	21.50	20.19	20.17	20.40	20.83	20.89	20.00	20.34	20.21	14.00	13.65	20.54	20.22	20.31	20.52	20.20	20.12	20.61	20.43	20.00
COTAS DE TERRENO	757.93	756.35	755.11	753.87	752.06	750.93	749.60	748.23	746.72	745.09	743.54	742.09	740.80	739.51	737.99	736.47	735.01	733.75	732.44	731.03	729.67	728.35	727.33

DEPUTACIÓN PROVINCIAL DE OURENSE

Vías e Obras

DELINEADO:

O AUTOR do PROXECTO

O Xefe do Servicio de Vías e Obras.

TITULO do PROXECTO

INVENTARIO de ESTRADAS MUNICIPAIS
CONCELLO de MANZANEDA

DATA: XUÑO 2012

CLAVE:

ESCALAS: escala 1: 2000

GRÁFICA 0 20 40

TITULO do PLANO:

PERFIL LONXITUDINAL
OU - 44027

N. PLANO:

FOLLA 2 DE 7

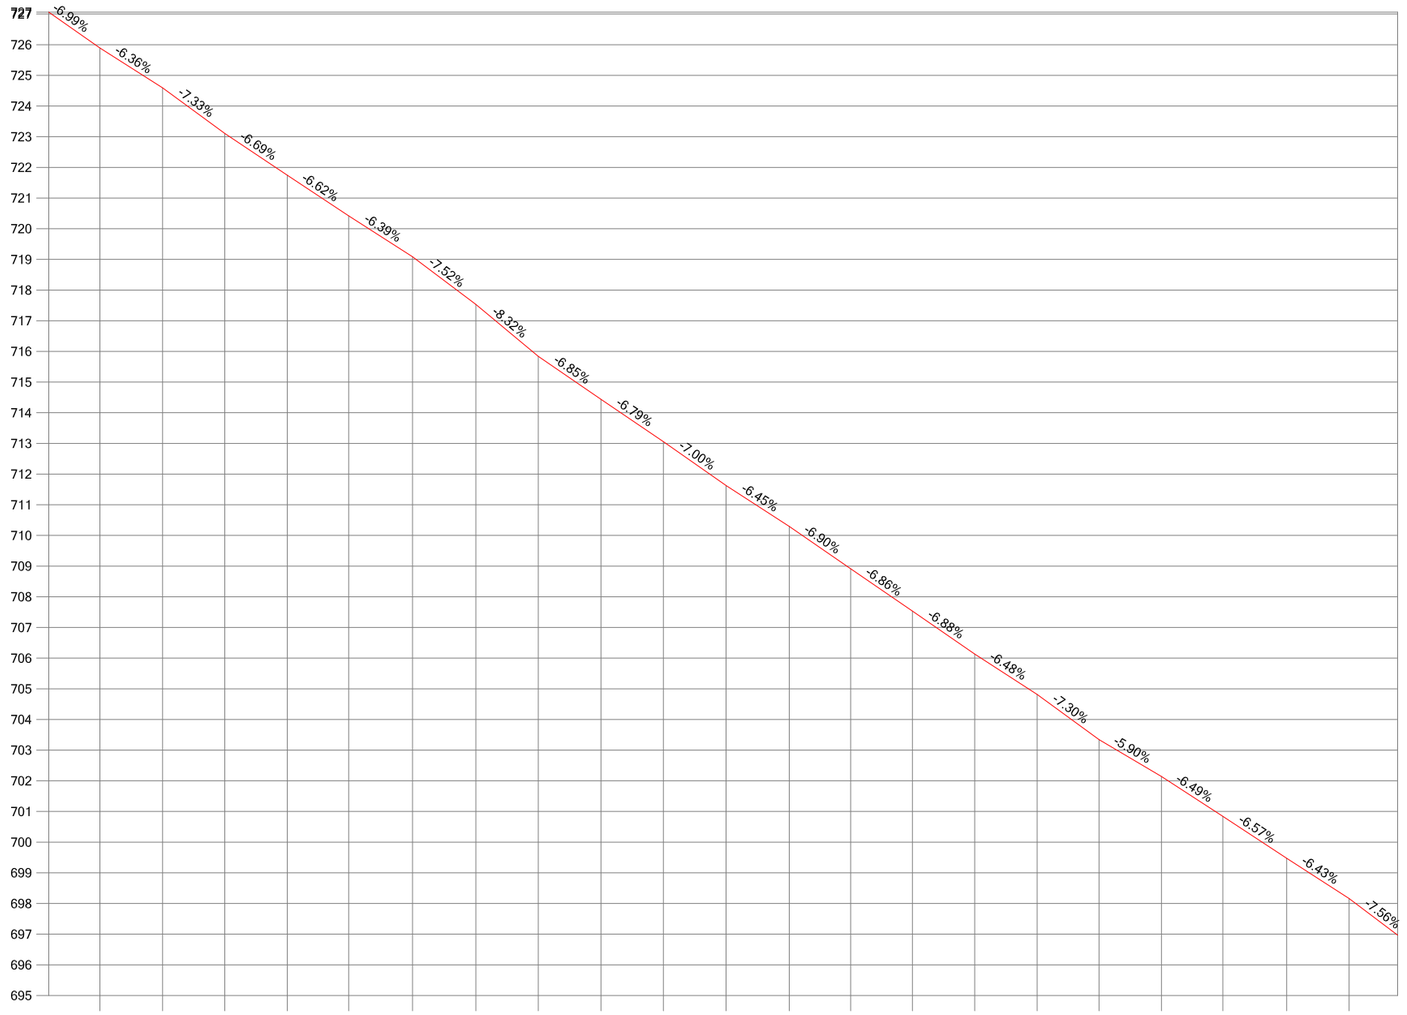

Escala H: 2000 Escala V: 200

DISTANCIAS AL ORIGEN	896.68	917.11	937.38	957.79	977.83	998.64	1019.29	1039.67	1060.09	1080.47	1100.92	1121.55	1141.55	1161.69	1182.04	1202.39	1222.57	1242.94	1262.95	1283.80	1304.17
DISTANCIAS PARCIALES	20.49	20.43	20.27	20.40	20.04	20.82	20.65	20.38	20.42	20.38	20.44	20.63	20.00	20.14	20.35	20.35	20.18	20.38	20.01	20.85	20.37
COTAS DE TERRENO	725.89	724.59	723.11	721.74	720.42	719.09	717.53	715.84	714.44	713.06	711.63	710.29	708.91	707.53	706.13	704.82	703.34	702.14	700.84	699.47	698.16

DEPUTACIÓN PROVINCIAL DE OURENSE

Vías e Obras

DELINEADO:

O AUTOR do PROXECTO

O Xefe do Servicio de Vías e Obras.

TITULO do PROXECTO

INVENTARIO de ESTRADAS MUNICIPAIS
CONCELLO de MANZANEDA

DATA: XUÑO 2012

CLAVE:

ESCALAS: escala 1: 2000

GRÁFICA 0 20 40

TITULO do PLANO:

PERFIL LONXITUDINAL
OU - 44027

N. PLANO:

FOLLA 3 DE 7

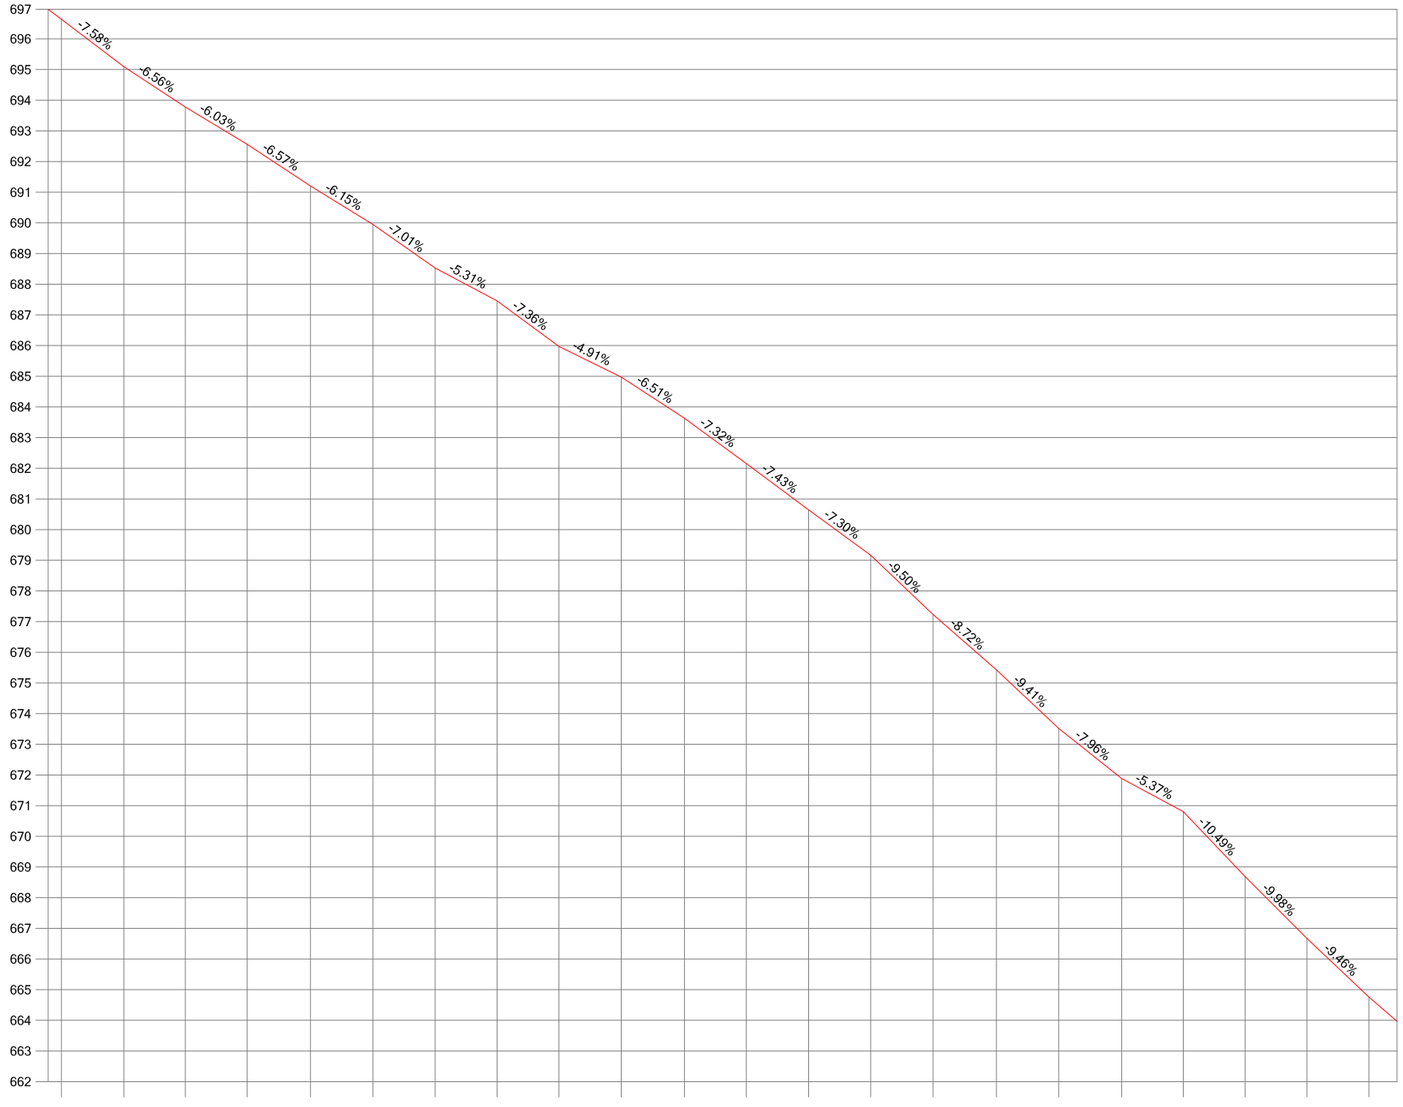

Escala H: 2000 Escala V: 200

DISTANCIAS AL ORIGEN	1324.34	1344.69	1364.77	1384.92	1405.56	1425.91	1446.24	1466.44	1486.63	1506.94	1527.54	1547.76	1568.06	1588.30	1608.66	1629.35	1649.67	1670.17	1690.28	1710.49	1730.65	1750.84
DISTANCIAS PARCIALES	20.17	20.36	20.07	20.15	20.64	20.35	20.34	20.19	20.19	20.31	20.60	20.21	20.31	20.24	20.37	20.68	20.32	20.51	20.11	20.21	20.16	20.18
COTAS DE TERRENO	696.64	695.09	693.78	692.56	691.21	689.95	688.53	687.46	685.97	684.97	683.63	682.15	680.64	679.17	677.23	675.43	673.52	671.88	670.80	668.68	666.67	664.76

DEPUTACIÓN PROVINCIAL DE OURENSE

Vías e Obras

DELINEADO:

O AUTOR do PROXECTO

O Xefe do Servido de Vías e Obras.

TITULO do PROXECTO

INVENTARIO de ESTRADAS MUNICIPAIS
CONCELLO de MANZANEDA

DATA: XUÑO 2012

CLAVE:

ESCALAS: escala 1: 2000

GRÁFICA 0 20 40

TITULO do PLANO:

PERFIL LONXITUDINAL
OU - 44027

N. PLANO:

FOLLA 4 DE 7

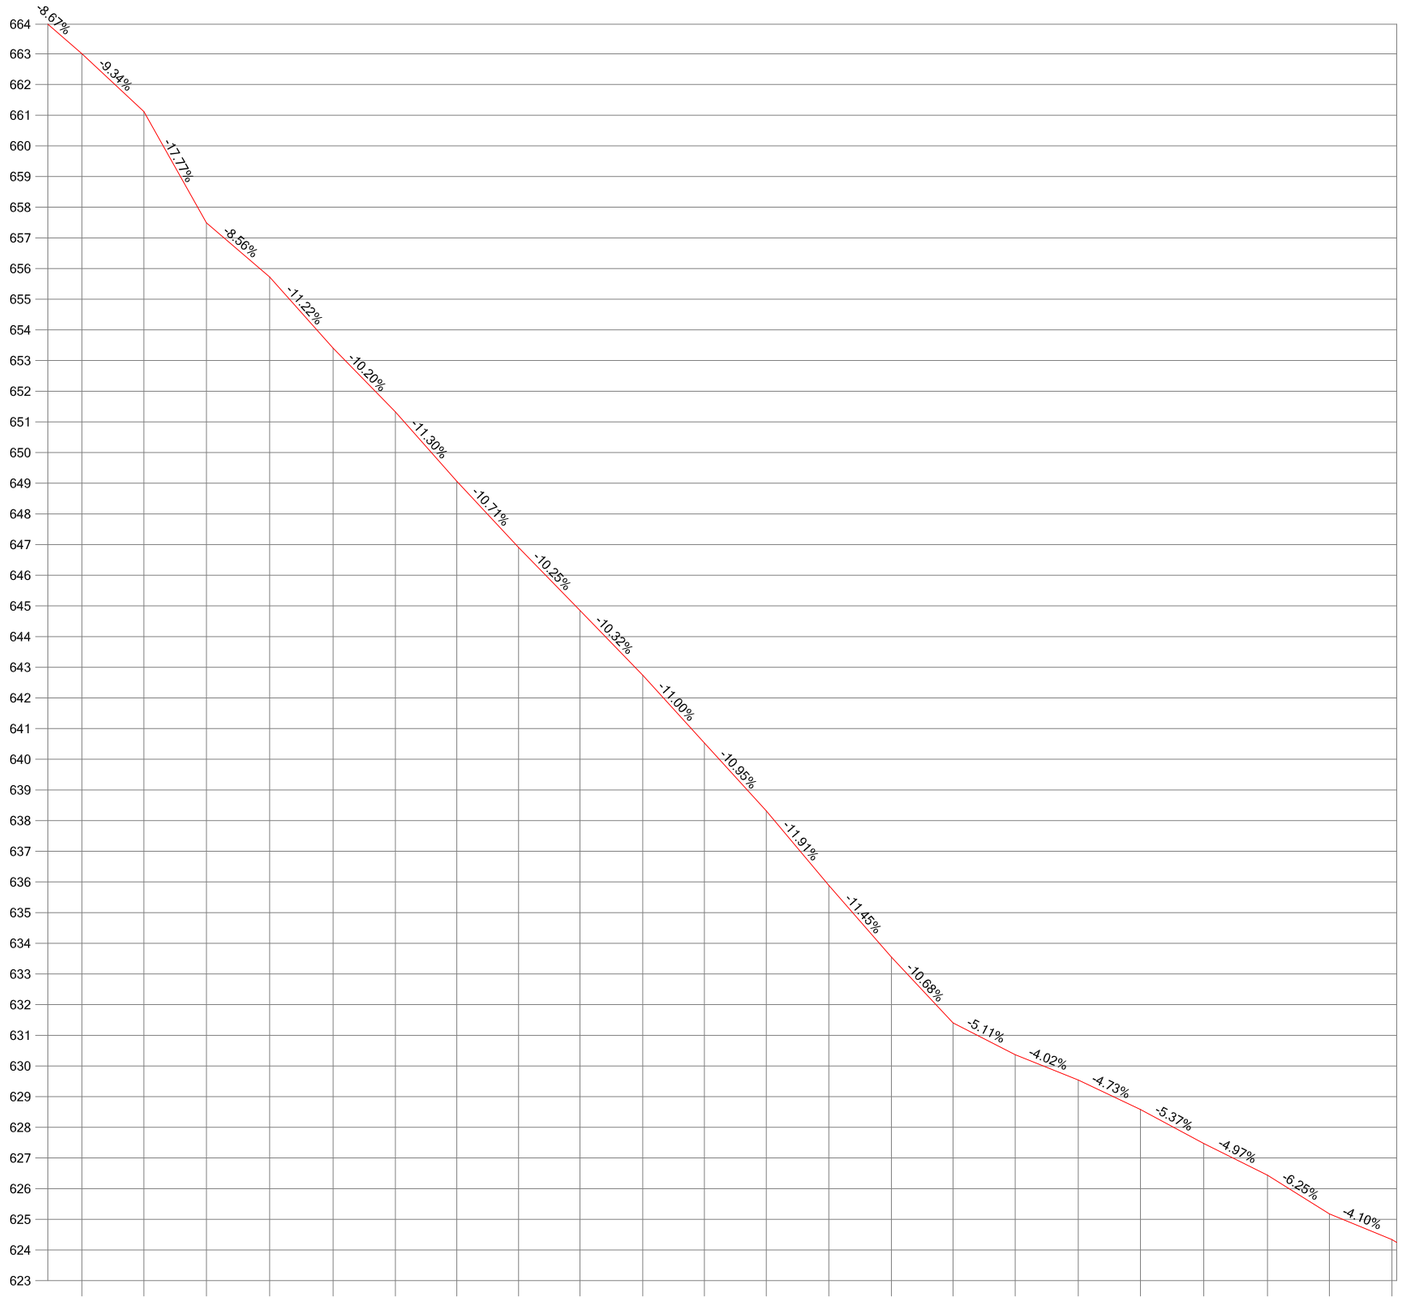

Escala H: 2000 Escala V: 200

DISTANCIAS AL ORIGEN	1771.11	1791.32	1811.73	1832.35	1853.03	1873.39	1893.41	1913.55	1933.57	1954.05	1974.16	1994.37	2014.76	2035.16	2055.27	2075.55	2096.13	2116.42	2137.05	2157.87	2178.04	2198.44
DISTANCIAS PARCIALES	20.27	20.21	20.41	20.61	20.69	20.35	20.02	20.14	20.03	20.47	20.11	20.21	20.40	20.39	20.11	20.28	20.58	20.29	20.63	20.82	20.17	20.40
COTAS DE TERRENO	663.00	661.12	657.49	655.72	653.40	651.33	649.07	646.91	644.86	642.74	640.53	638.32	635.89	633.55	631.40	630.37	629.54	628.58	627.47	626.44	625.18	624.34

DEPUTACIÓN PROVINCIAL DE OURENSE

Vías e Obras

DELINEADO:

O AUTOR do PROXECTO

O Xefe do Servido de Vías e Obras.

TITULO do PROXECTO

INVENTARIO de ESTRADAS MUNICIPAIS
CONCELLO de MANZANEDA

DATA: XUÑO 2012

CLAVE:

ESCALAS: escala 1: 2000

GRÁFICA 0 20 40

TITULO do PLANO:

PERFIL LONXITUDINAL
OU - 44027

N. PLANO:

FOLLA 5 DE 7

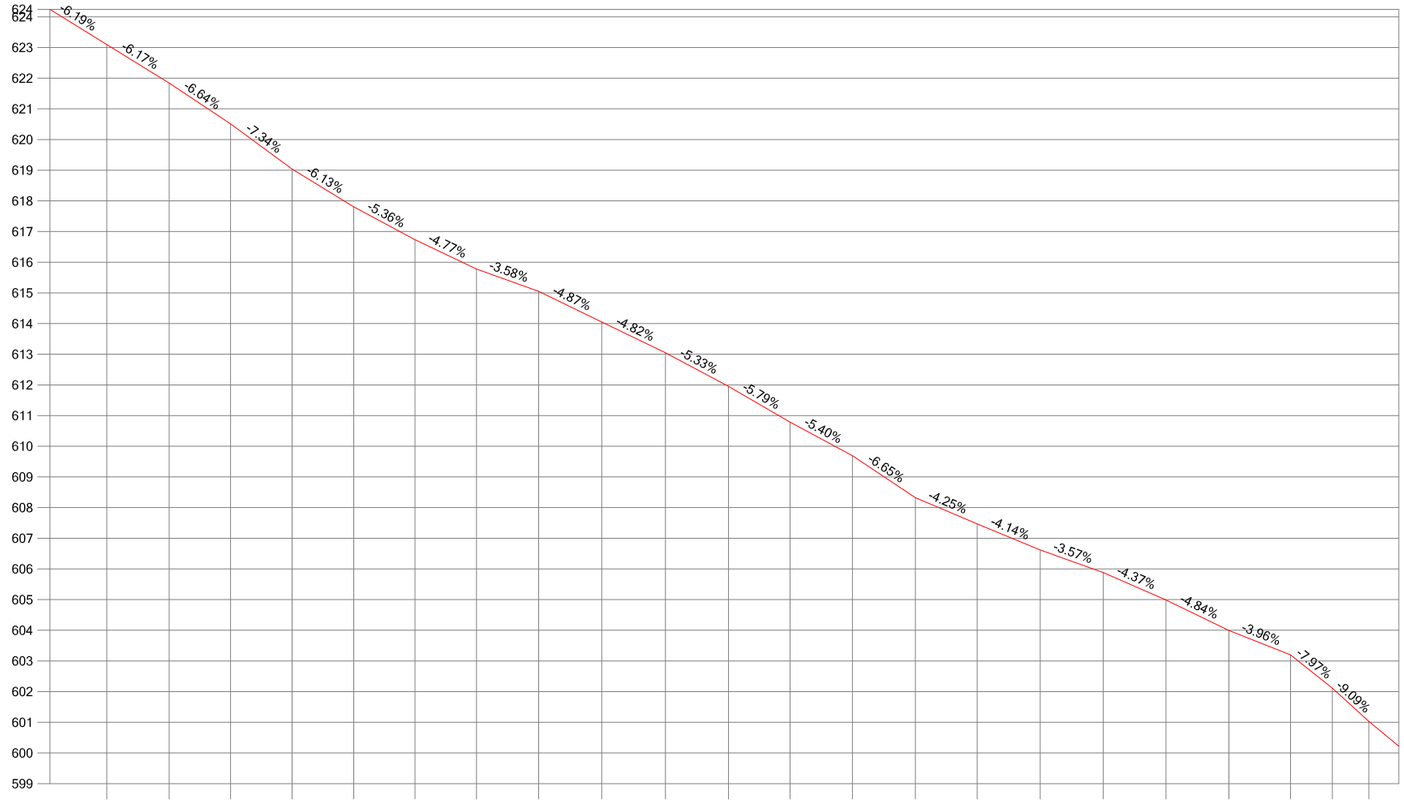

Escala H: 2000 Escala V: 200

DISTANCIAS AL ORIGEN	2218.55	2238.92	2258.94	2279.02	2299.11	2319.11	2339.15	2359.42	2380.01	2400.79	2421.37	2441.44	2461.79	2482.32	2502.47	2523.06	2543.63	2564.08	2584.62	2604.73	2618.33	2630.25
DISTANCIAS PARCIALES	20.11	20.37	20.02	20.08	20.09	20.00	20.04	20.27	20.59	20.78	20.58	20.07	20.35	20.53	20.15	20.59	20.58	20.44	20.54	20.11	13.60	11.92
COTAS DE TERRENO	623.10	621.84	620.51	619.04	617.80	616.73	615.78	615.05	614.05	613.05	611.95	610.79	609.69	608.33	607.47	606.62	605.88	604.99	603.99	603.20	602.11	601.03

DEPUTACIÓN PROVINCIAL DE OURENSE

Vías e Obras

DELINEADO:

O AUTOR do PROXECTO

O Xefe do Servido de Vías e Obras.

TITULO do PROXECTO

INVENTARIO de ESTRADAS MUNICIPAIS
CONCELLO de MANZANEDA

DATA: XUÑO 2012

CLAVE:

ESCALAS: escala 1: 2000

GRÁFICA 0 20 40

TITULO do PLANO:

PERFIL LONXITUDINAL
OU - 44027

N. PLANO:

FOLLA 6 DE 7

Escala H: 2000 Escala V: 200

DISTANCIAS AL ORIGEN	2650.68	2670.88	2682.18	2693.40	2713.43	2733.83	2754.22	2774.48	2794.68	2814.89	2824.89	2835.01	2844.79	2862.90	2880.44	2899.41	2921.70	2943.79	2963.80	2981.85	3002.12	3022.47	3042.71
DISTANCIAS PARCIALES	20.43	20.20	11.29	11.23	20.03	20.39	20.40	20.26	20.20	20.21	10.00	10.11	9.78	18.11	17.54	18.97	22.29	22.08	20.01	18.06	20.27	20.34	20.24
COTAS DE TERRENO	599.34	597.51	596.78	596.05	594.80	593.30	591.52	589.43	587.28	585.32	584.38	583.99	583.50	582.57	581.64	580.71	579.78	578.86	577.93	577.00	575.27	574.38	574.42

DEPUTACIÓN PROVINCIAL DE OURENSE

Vías e Obras

DELINEADO:

O AUTOR do PROXECTO

O Xefe do Servido de Vias e Obras.

TITULO do PROXECTO

INVENTARIO de ESTRADAS MUNICIPAIS
CONCELLO de MANZANEDA

DATA: XUÑO 2012

CLAVE:

ESCALAS: escala 1: 2000

GRÁFICA 0 20 40

TITULO do PLANO:

PERFIL LONXITUDINAL
OU - 44027

N. PLANO:

FOLLA 7 DE 7

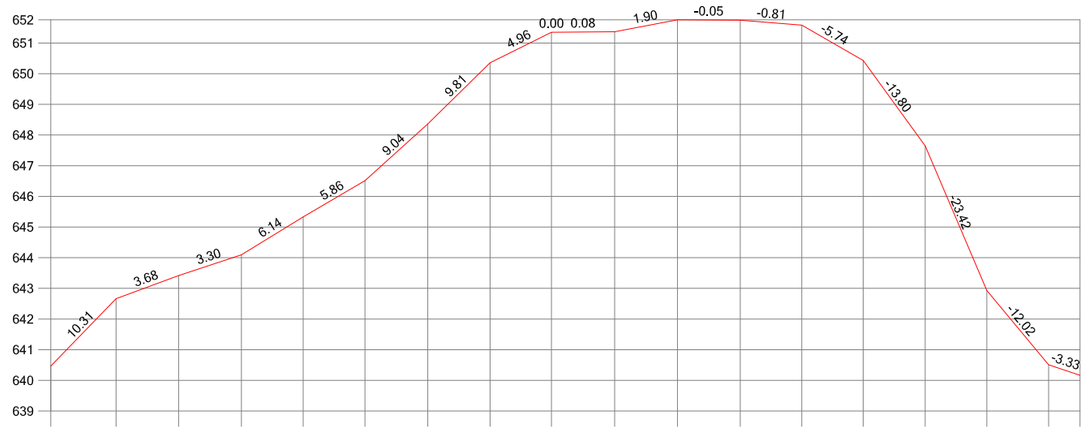

DISTANCIAS AL ORIGEN	0.00	21.32	41.70	62.21	82.37	102.51	123.00	143.31	163.34	183.94	204.44	224.92	245.00	265.04	285.25	305.37	325.53	325.74
DISTANCIAS PARCIALES	0.00	21.32	20.38	20.50	20.16	20.13	20.49	20.31	20.04	20.60	20.50	20.48	20.09	20.03	20.21	20.13	20.16	0.13
COTAS DE TERRENO	640.47	642.66	643.41	644.09	645.33	646.51	648.36	650.35	651.35	651.37	651.76	651.74	651.58	650.43	647.64	642.93	640.51	640.16

Escala H: 2000 Escala V: 200

DEPUTACIÓN PROVINCIAL DE OURENSE

Vías e Obras

DELINEADO:

O AUTOR do PROXECTO

O Xefe do Servicio de Vias e Obras.

TITULO do PROXECTO

INVENTARIO de ESTRADAS MUNICIPAIS
CONCELLO de MANZANEDA

DATA: XUÑO 2012

CLAVE:

ESCALAS: escala 1: 2000

GRÁFICA 0 20 40

TITULO do PLANO:

PERFIL LONXITUDINAL
OU - 44028

N. PLANO:

FOLLA 1 DE 1

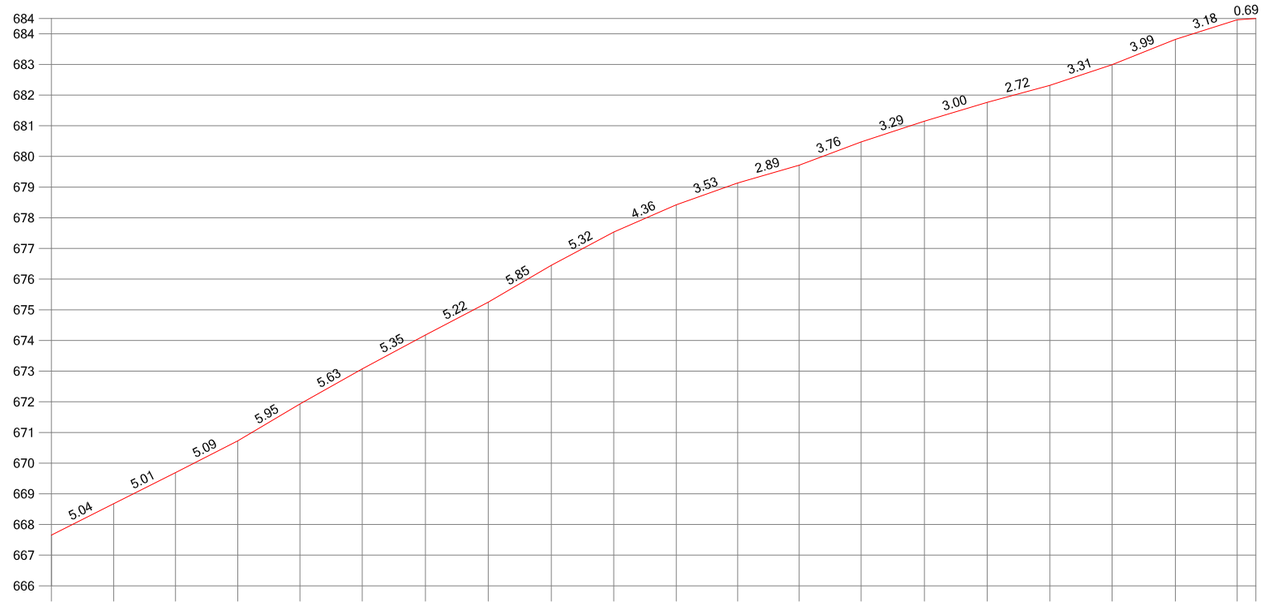

DISTANCIAS AL ORIGEN	0.00	20.32	40.46	60.82	81.07	101.41	122.03	142.49	163.07	183.45	203.84	223.88	243.93	264.13	284.79	305.29	325.70	346.00	366.67	386.81	392.88
DISTANCIAS PARCIALES	0.00	20.32	20,14	20.35	20.25	20.33	20.62	20.46	20.58	20.38	20.39	20.04	20.05	20.20	20.66	20.50	20.41	20.30	20.67	20,14	6,07
COTAS DE TERRENO	667.65	668.68	669.69	670.73	671.93	673.07	674.18	675.25	676.45	677.53	678.42	679.13	679.71	680.47	681.15	681.76	682.32	682.99	683.81	684.45	684.49

Escala H: 2000 Escala V: 200

DEPUTACIÓN PROVINCIAL DE OURENSE

Vías e Obras

DELINEADO:

O AUTOR do PROXECTO

O Xefe do Servicio de Vías e Obras.

TITULO do PROXECTO

INVENTARIO de ESTRADAS MUNICIPAIS
CONCELLO de MANZANEDA

DATA: XUÑO 2012

CLAVE:

ESCALAS: escala 1: 2000

GRÁFICA 0 20 40

TITULO do PLANO:

PERFIL LONXITUDINAL
OU - 44029

N. PLANO:

FOLLA 1 DE 1

SERVICIO DE VIAS E OBRAS